


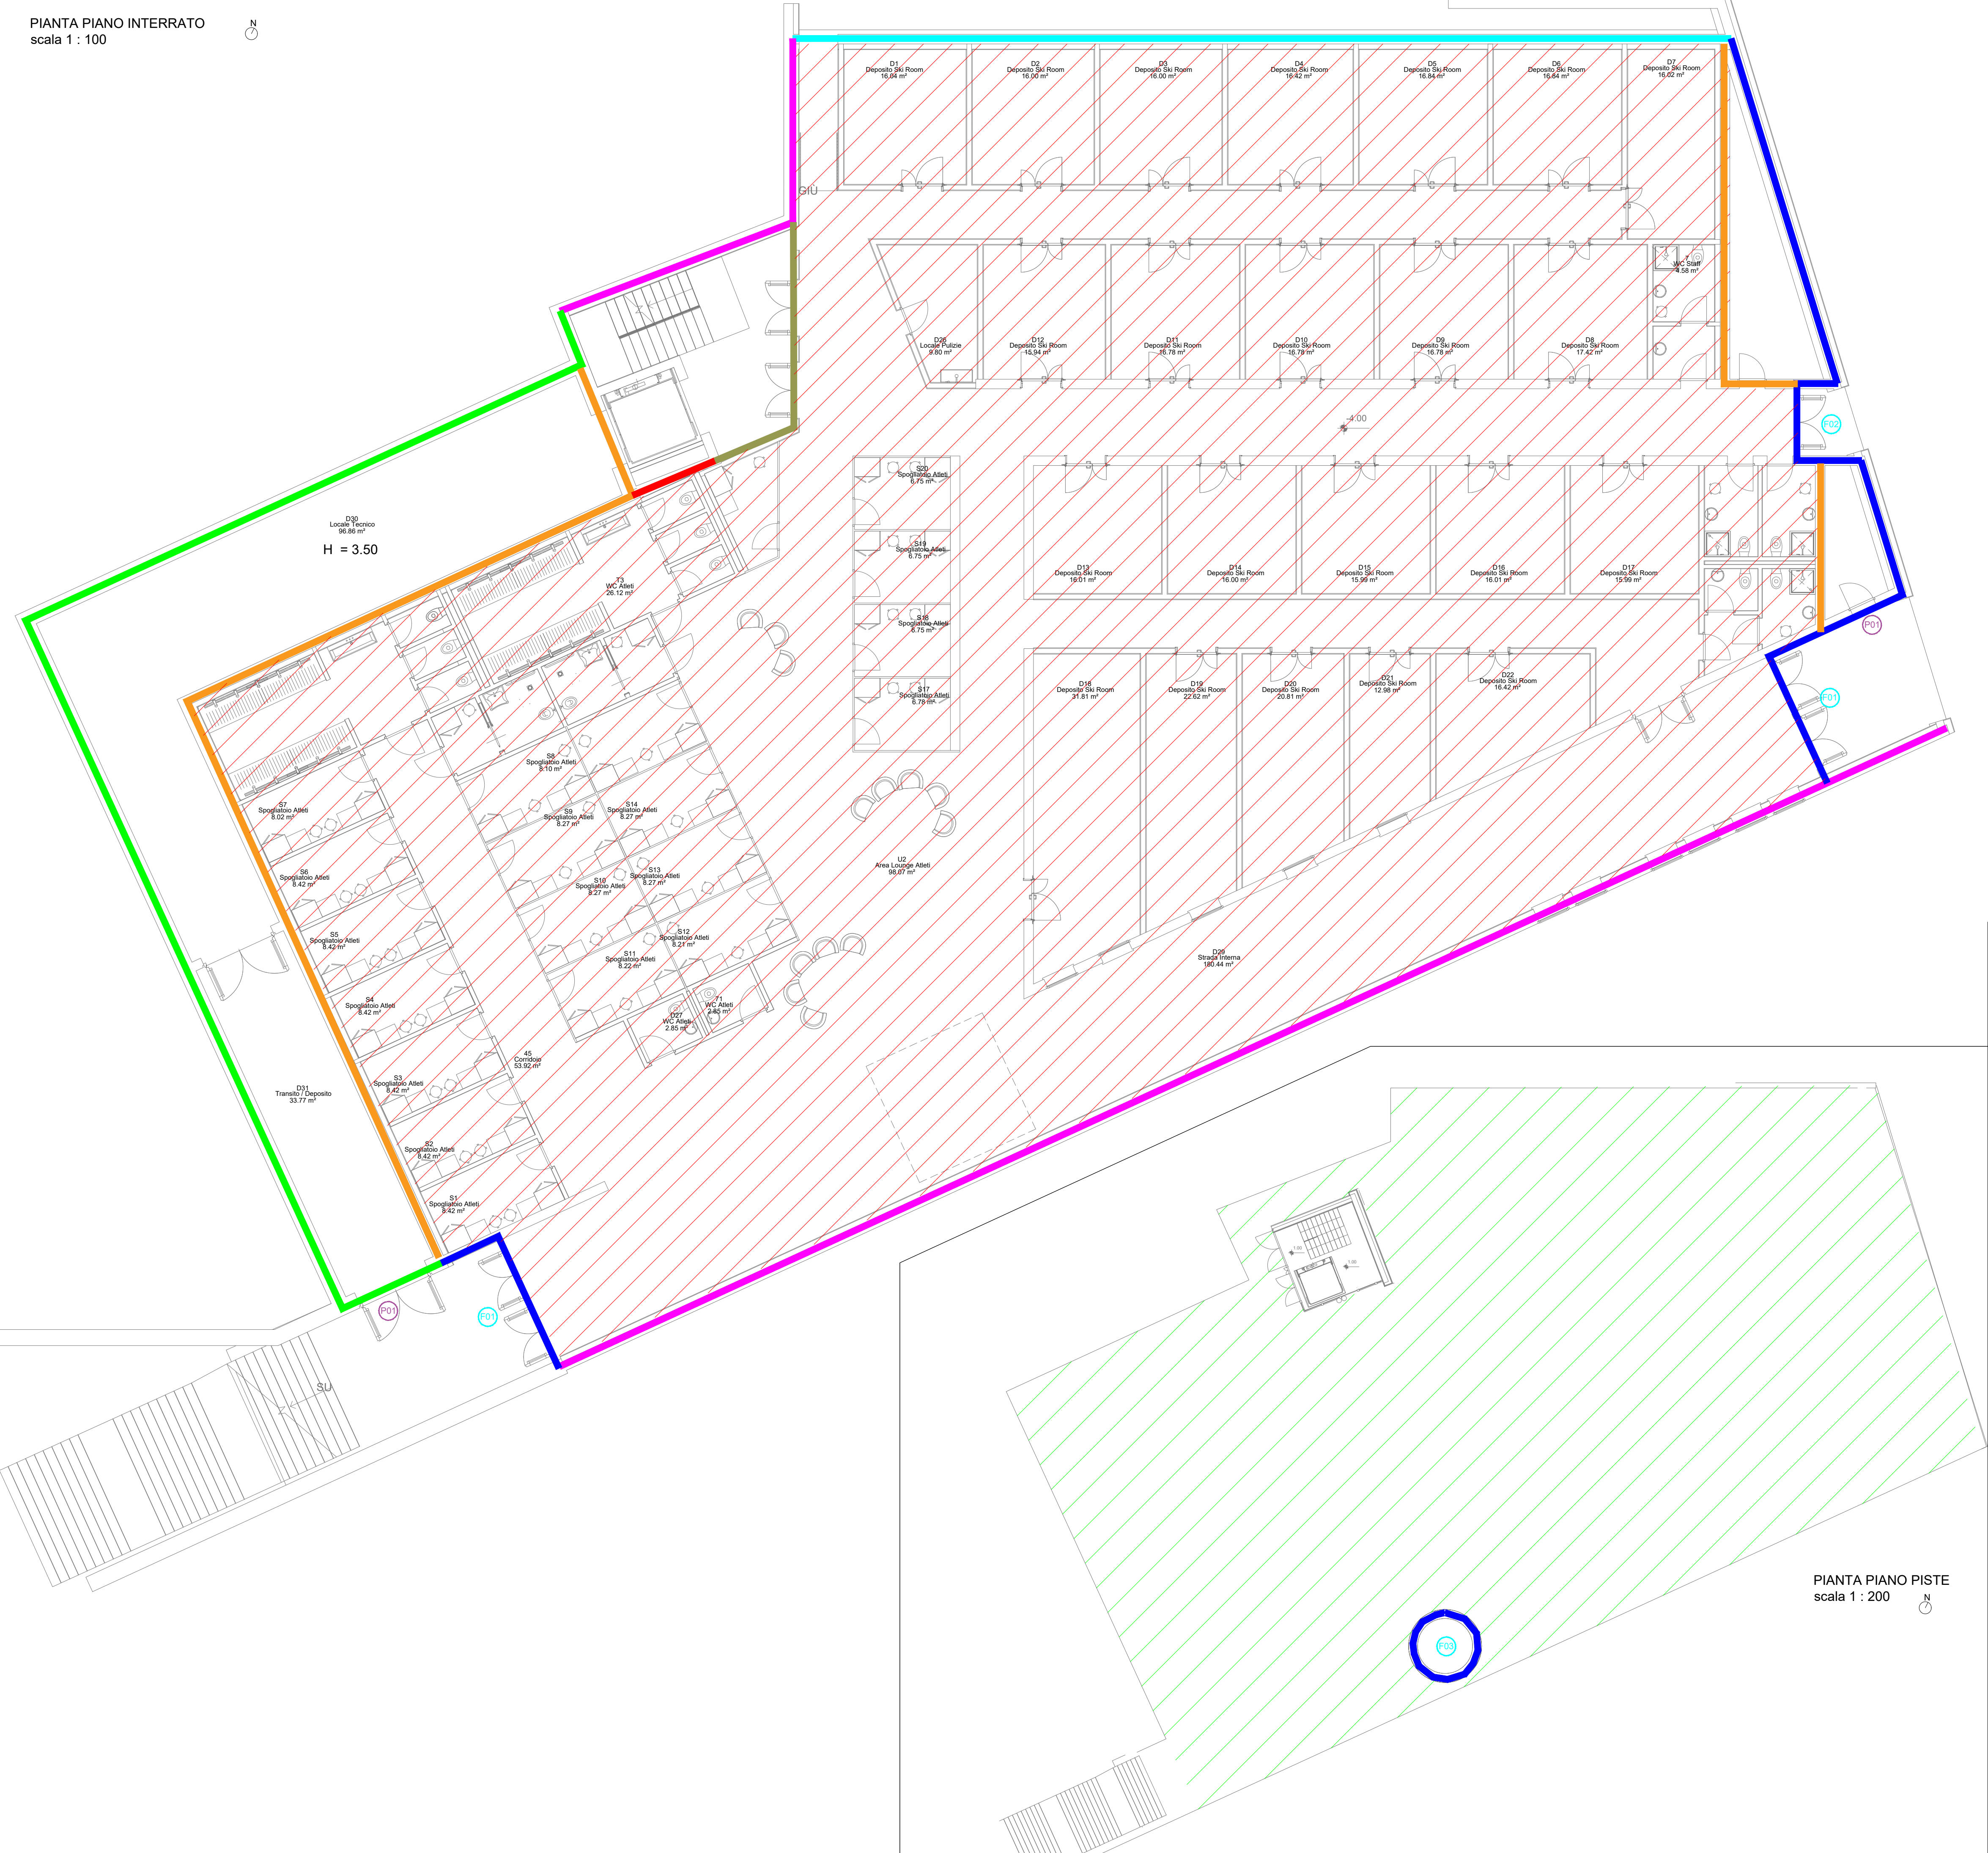

PIANTA PIANO PISTE
scala 1 : 200



ELEMENTI INVOLUCRO		
CODICE	SIMBOLO	DESCRIZIONE
PE01		PARETE PERIMETRALE CONTROTERRA
PE02		PARETE PERIMETRALE ESTERNA
PE03		PARETE PERIMETRALE VERSO LOCALI NON RISCALDATI
PE04		PARETE PERIMETRALE LOCALI TECNICI
PI01		PARETE INTERNA VERSO LOCALI TECNICI
PI02		PARETE INTERNA 30 cm
PI04		PARETE INTERNA 20 cm
S01		BASAMENTO
S02		COPERTURA
P01		PORTA METALLICA ESTERNA
F01		FINESTRA 360x230
F02		FINESTRA 180x230
F03		LUCERNARIO



PROVINCIA AUTONOMA DI TRENTO
AGENZIA PROVINCIALE OPERE PUBBLICHE
SERVIZIO OPERE CIVILI
UFFICIO PROGETTAZIONE E DIREZIONE LAVORI



COMUNE DI TESERO
LAVORI PUBBLICI E AMBIENTE



Lavori di adeguamento dello
stadio del fondo a Lago di Tesero
UF1

FASE PROGETTO:

PROGETTO DEFINITIVO

CATEGORIA:

RELAZIONI GENERALI

TITOLO TAVOLA:

NUOVO EDIFICIO INTERRATO - RELAZIONE REQUISITI ENERGETICI
ai sensi del D.Lgs. 192/2005 ELEMENTI INVOLUCRO

C. SIP:	C. SOC:	SCALA:	FASE PROGETTO:	TIPO ELAB.:	CATEGORIA:	PARTI D'OPERA:	N° PROGR.	REVISIONE:
E-90/000	5360	1:100	D	T	330	UF1A	202	
PROGETTO ARCHITETTONICO:			PROGETTO STRUTTURE e ANTINCENDIO:			Visto il DIRIGENTE:		
arch. Marco GIOVANAZZI			ing. Marco SONTACCHI			ing. Marco GELMINI		
PROGETTO IMPIANTI ELETTRICI:			PROGETTO IMPIANTI TERMOMECCANICI:			Visto il DIRETTORE DELL'UFFICIO:		
ing. Renato COSER			ing. Giovanni BETTI			arch. Silvano TOMASELLI		
						IL COORDINATORE DEL GRUPPO DI PROGETTO:		
						ing. Gabriele DEVIGILI		
CSP:			RELAZIONE GEOLOGICA:			RELAZIONE ACUSTICA:		
ing. Piero MATTIOLI			geol. Mirko DEMOZZI			ing. Matteo AGOSTINI		
NOME FILE: 5360-DT330-202.dwg							DATA REDAZIONE: LUGLIO 2022	