


PIANTA FONDAZIONI

Scala 1:100

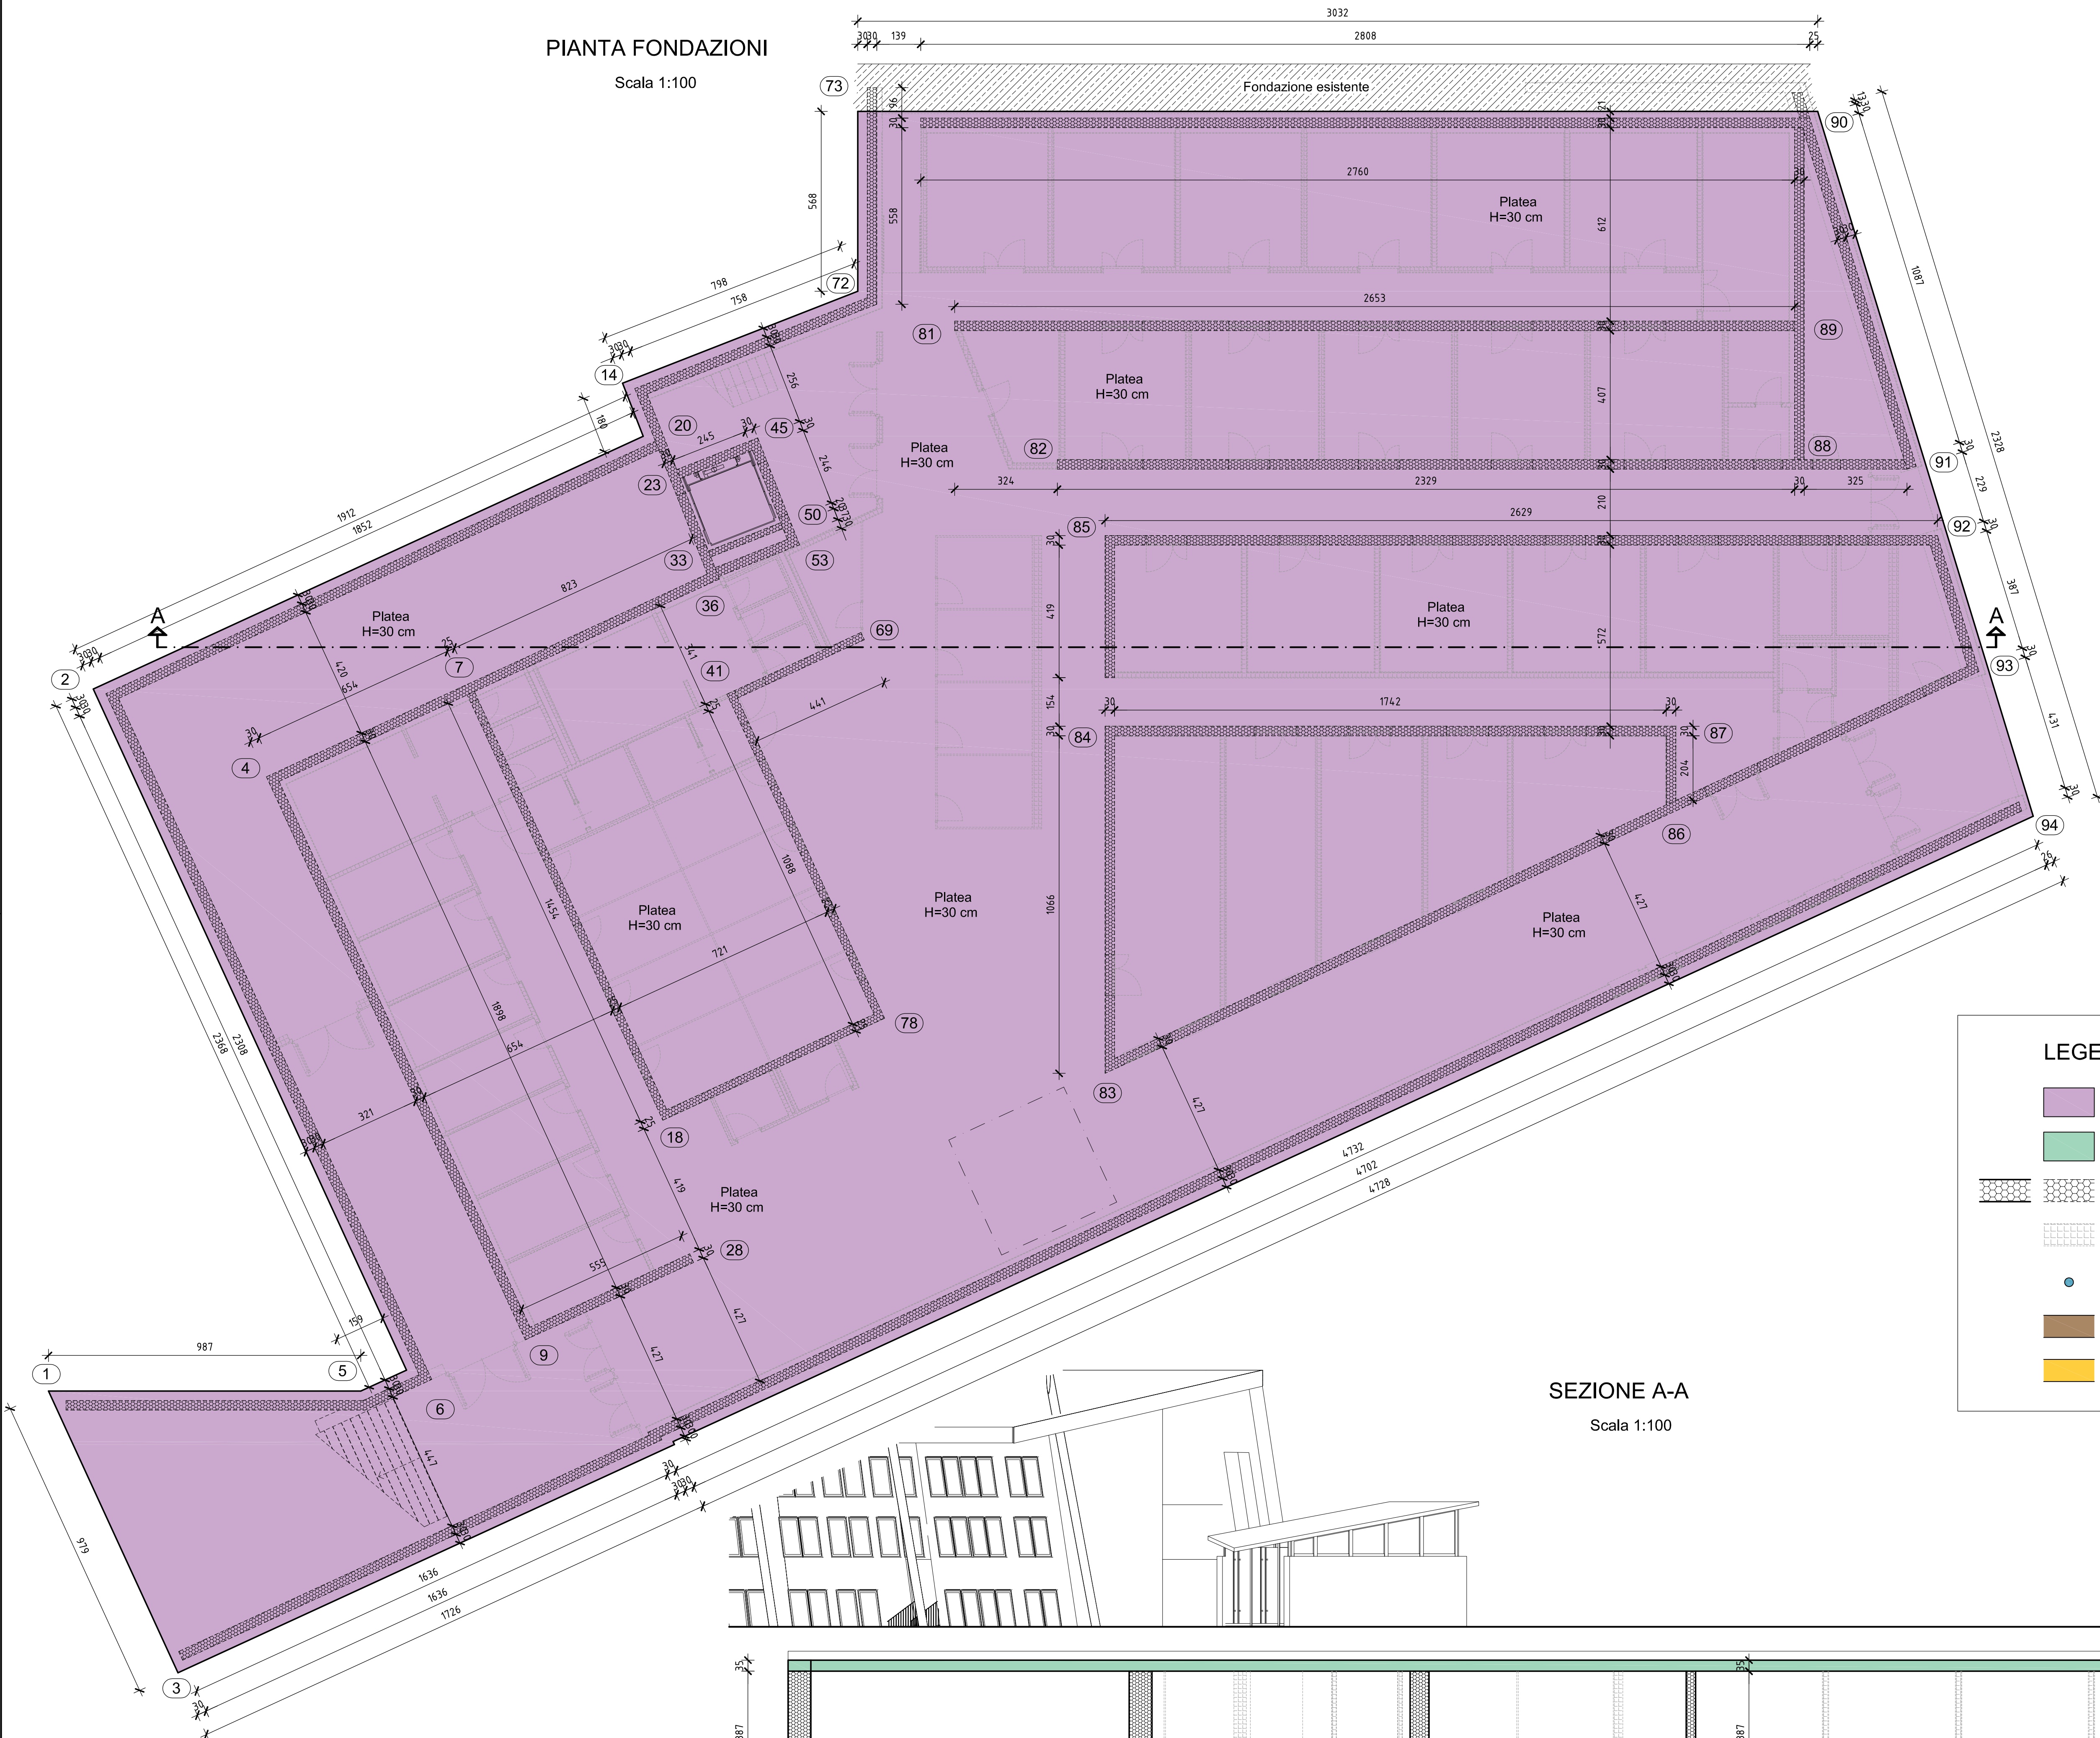

SEZIONE A-A

Scala 1:100

LEGENDA:

- Platea H= 30 cm
- Solaio in getto pieno H= 35 cm
- Murature in c.a.
- Divisorie non portanti
- Colonna tubolare in acciaio 139.7x8 mm, S355
- Travi in legno lamellare GL24h sezione 20x36 cm
- Travicelli in legno lamellare GL24h sezione 14x20 cm interasse max 80 cm

MATERIALI

L. 05/11/1971 n. 1086
D.M. 17-01-2018 (Aggiornamento delle NTC)


CEMENTO ARMATO	
SOLAI E CORDOLI	C28/35
FONDAZIONI E MURI	C25/30
COPRIFERRO	3.5 cm - 5 cm (R60)
CLASSI DI ESPOSIZIONE AMBIENTALE	XC1
ACCIAIO	B450C
LEGNO	
ORDITURA PRINCIPALE E SECONDARIA	GL24h
ACCIAIO PER CARPENTERIA	
PROFILATI, PIASTRE, FAZZOLETTI	S355
BULLONERIA, TIRAFONDI	CLASSE 8.8

CARICHI

ZONA	PERM. PORTATI (daN/m ²)	VAR. C (daN/m ²)	NEVE (daN/m ²)	VENTO (daN/m ²)
PLATEA	250	500	-	-
SOLAIO	1050	650	355	-
SCALE	100	400	-	-
COPERTURA	50	-	284	-

PROVINCIA AUTONOMA DI TRENTO
AGENZIA PROVINCIALE OPERE PUBBLICHE
SERVIZIO OPERE CIVILI

UFFICIO PROGETTAZIONE E DIREZIONE LAVORI

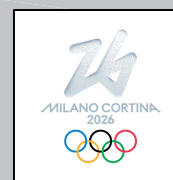COMUNE DI TESERO
LAVORI PUBBLICI E AMBIENTELavori di adeguamento dello
stadio del fondo a Lago di Tesero
UF1A

FASE PROGETTO: PROGETTO DEFINITIVO

CATEGORIA: STRUTTURE

TITOLO TAVOLA: NUOVO EDIFICIO INTERRATO: PIANTE FONDAZIONI

C. SP.	C. COD.	SCALA:	FASE PROGETTO:	TIPO ELAB.:	CATEGORIA:	PARTI D'OPERA:	N° PROJ.	REVISIONE:
E-90/000	5360	1:100	D	T	322	UF1A	101	
PROGETTO ARCHITETTONICO:			PROGETTO STRUTTURE E ANTINCENDIO:			Visto IL DIRIGENTE:		
arch. Marco GIOVANAZZI			ing. Marco SONTACCHI ORDINE DEGLI INGEGNERI DELLA PROV. DI TRENTO - 8° 650/ Ing. MARCO SONTACCHI ISCRIZIONE ALBO N° 1758			ing. Marco GELMINI		
PROGETTO IMPIANTI ELETTRICI:			PROGETTO IMPIANTI TERMOMECCANICI:			Visto IL DIRETTORE DELL'UFFICIO:		
ing. Renato COSER			ing. Giovanni BETTI			arch. Silvano TOMASELLI		
CSP:			RELAZIONE GEOLOGICA:			IL COORDINATORE DEL GRUPPO DI PROGETTO:		
ing. Piero MATTIOLI			geol. Mirko DEMOZZI			ing. Gabriele DEVIGILI		
CSP:			RELAZIONE ACUSTICA:			ing. Matteo AGOSTINI		
ing. Piero MATTIOLI			geol. Mirko DEMOZZI			ing. Matteo AGOSTINI		

NOME FILE: 5360-DT322-02Pianta Strutturale.dwg

DATA REDAZIONE: LUGLIO 2022