




PIANTA PIANO SEMINTERRATO
scala 1 : 100

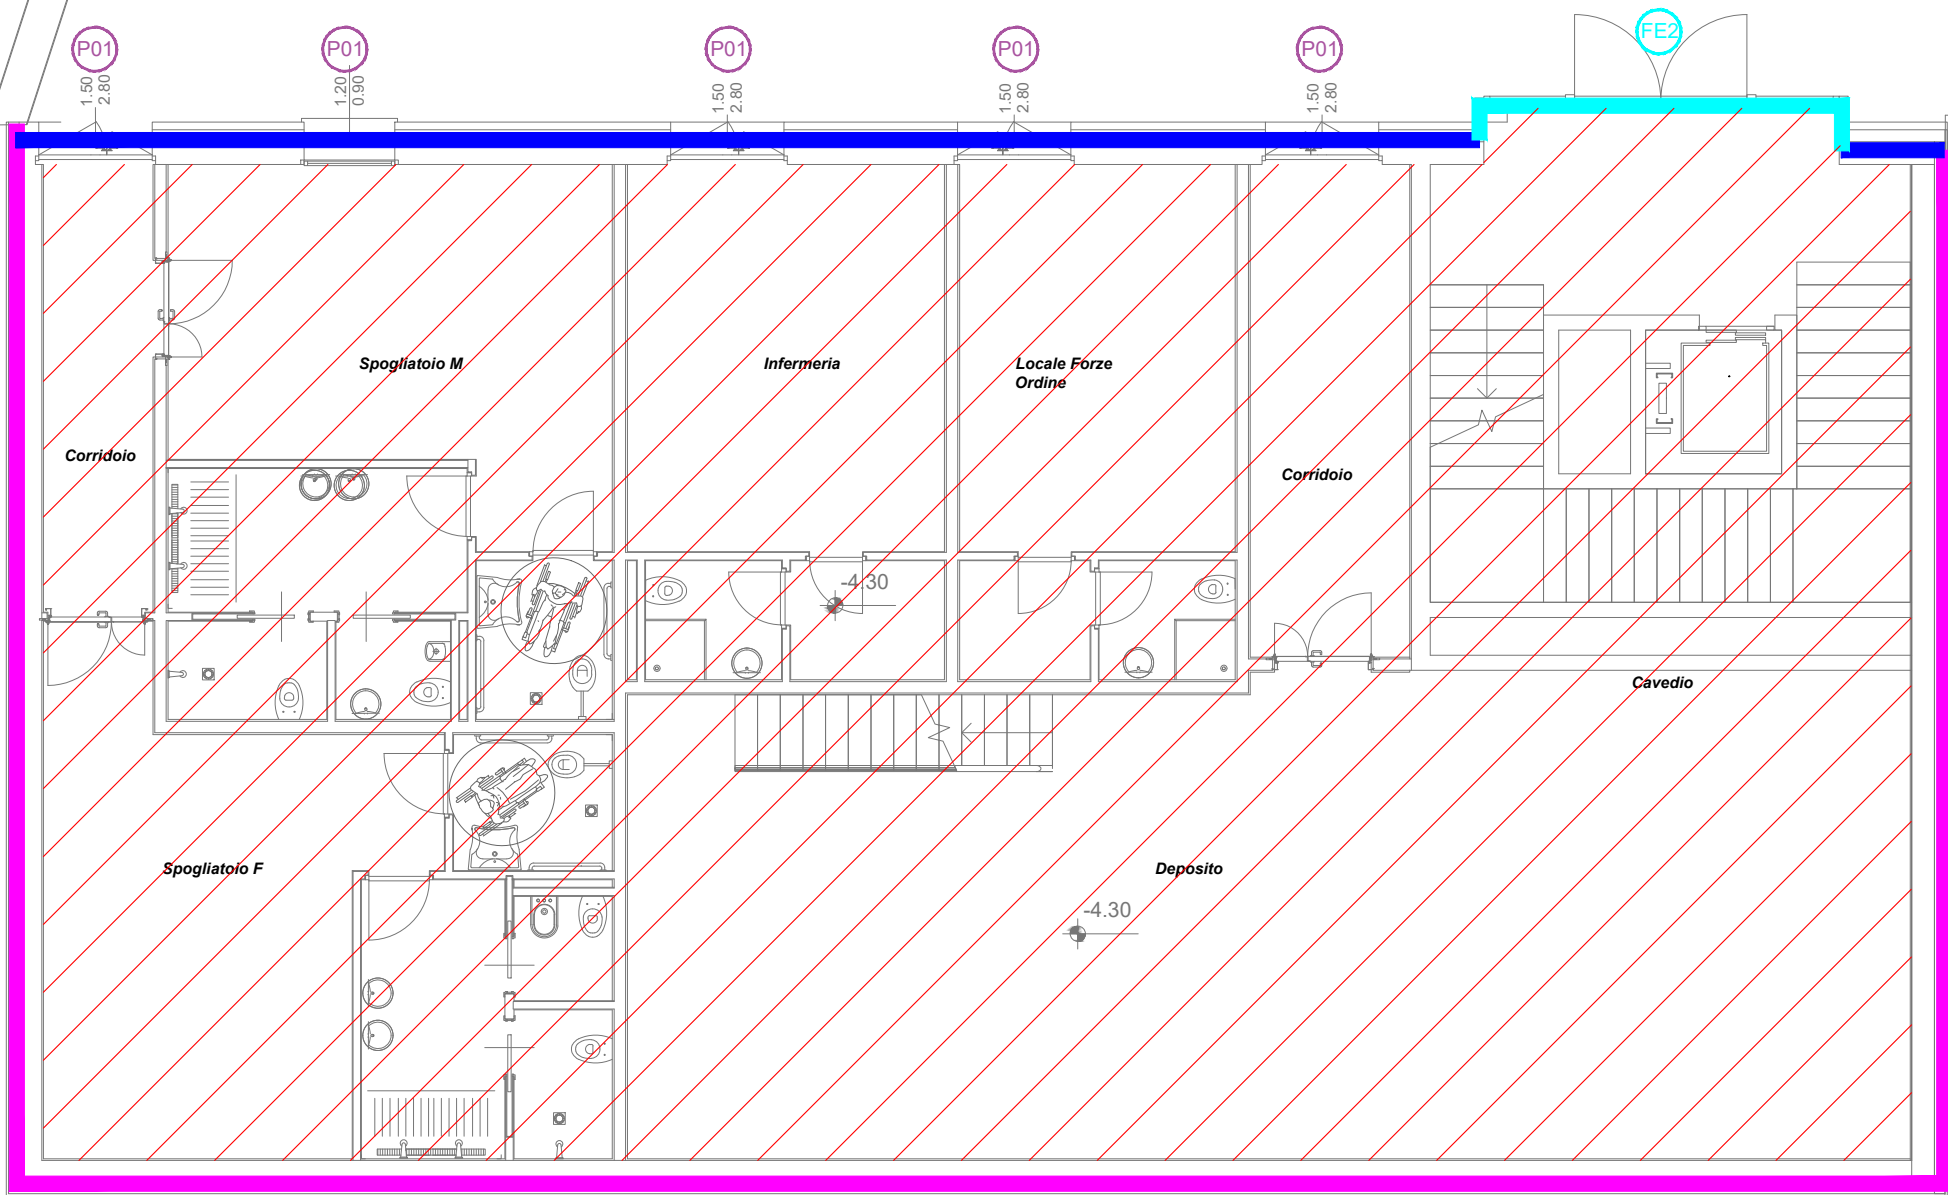

PIANTA COPERTURA
scala 1 : 100

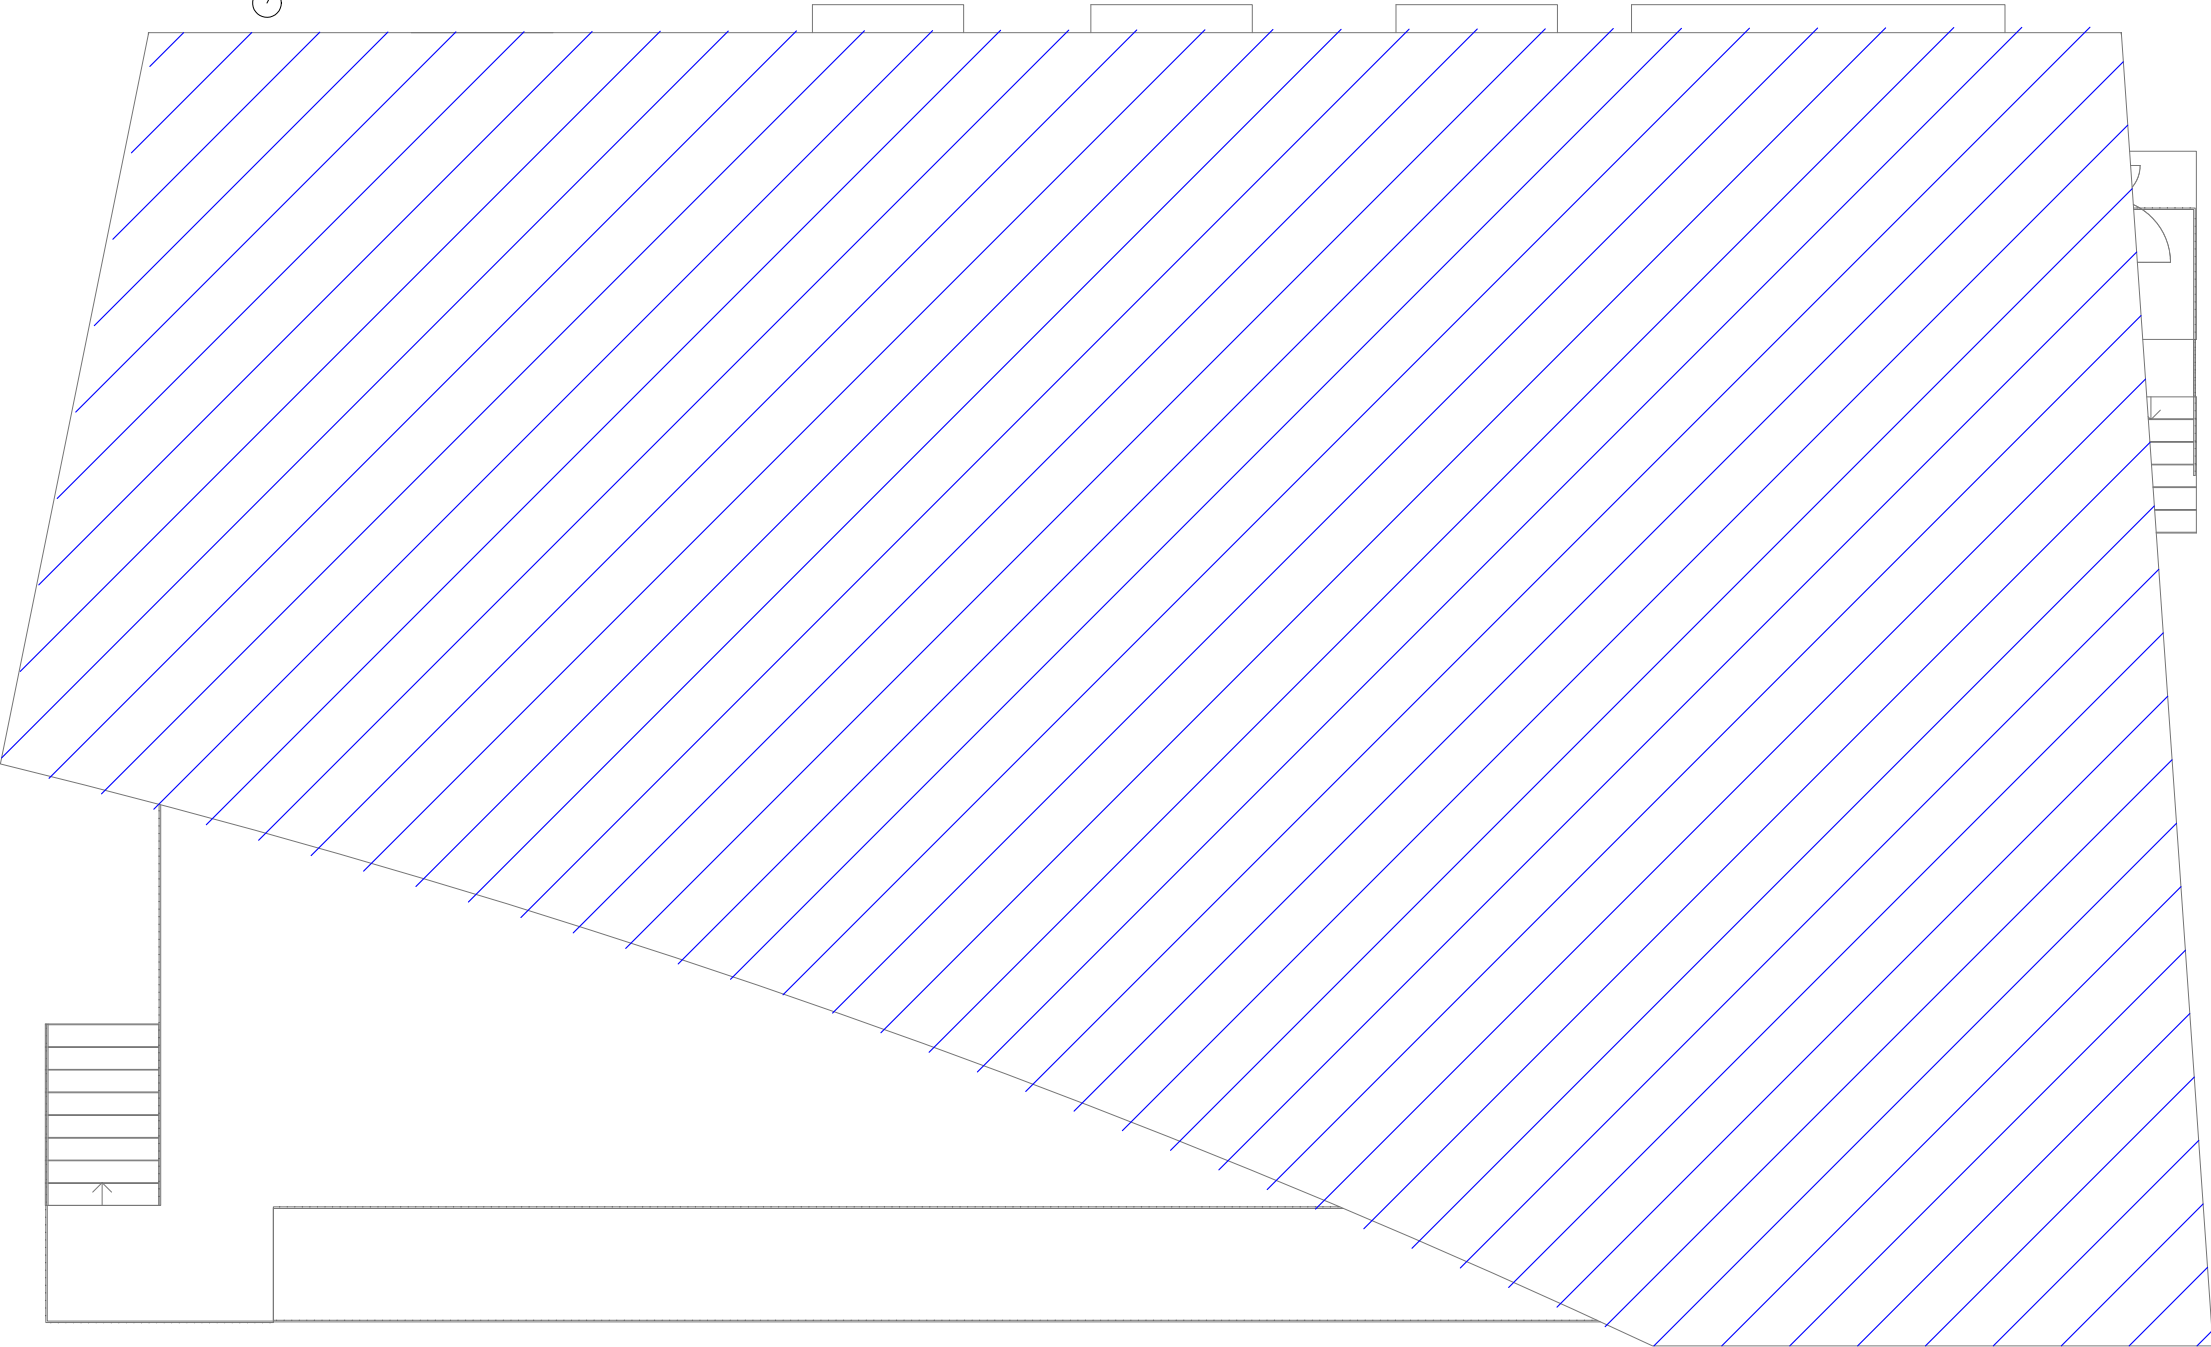


PIANTA PIANO TERRA
scala 1 : 100

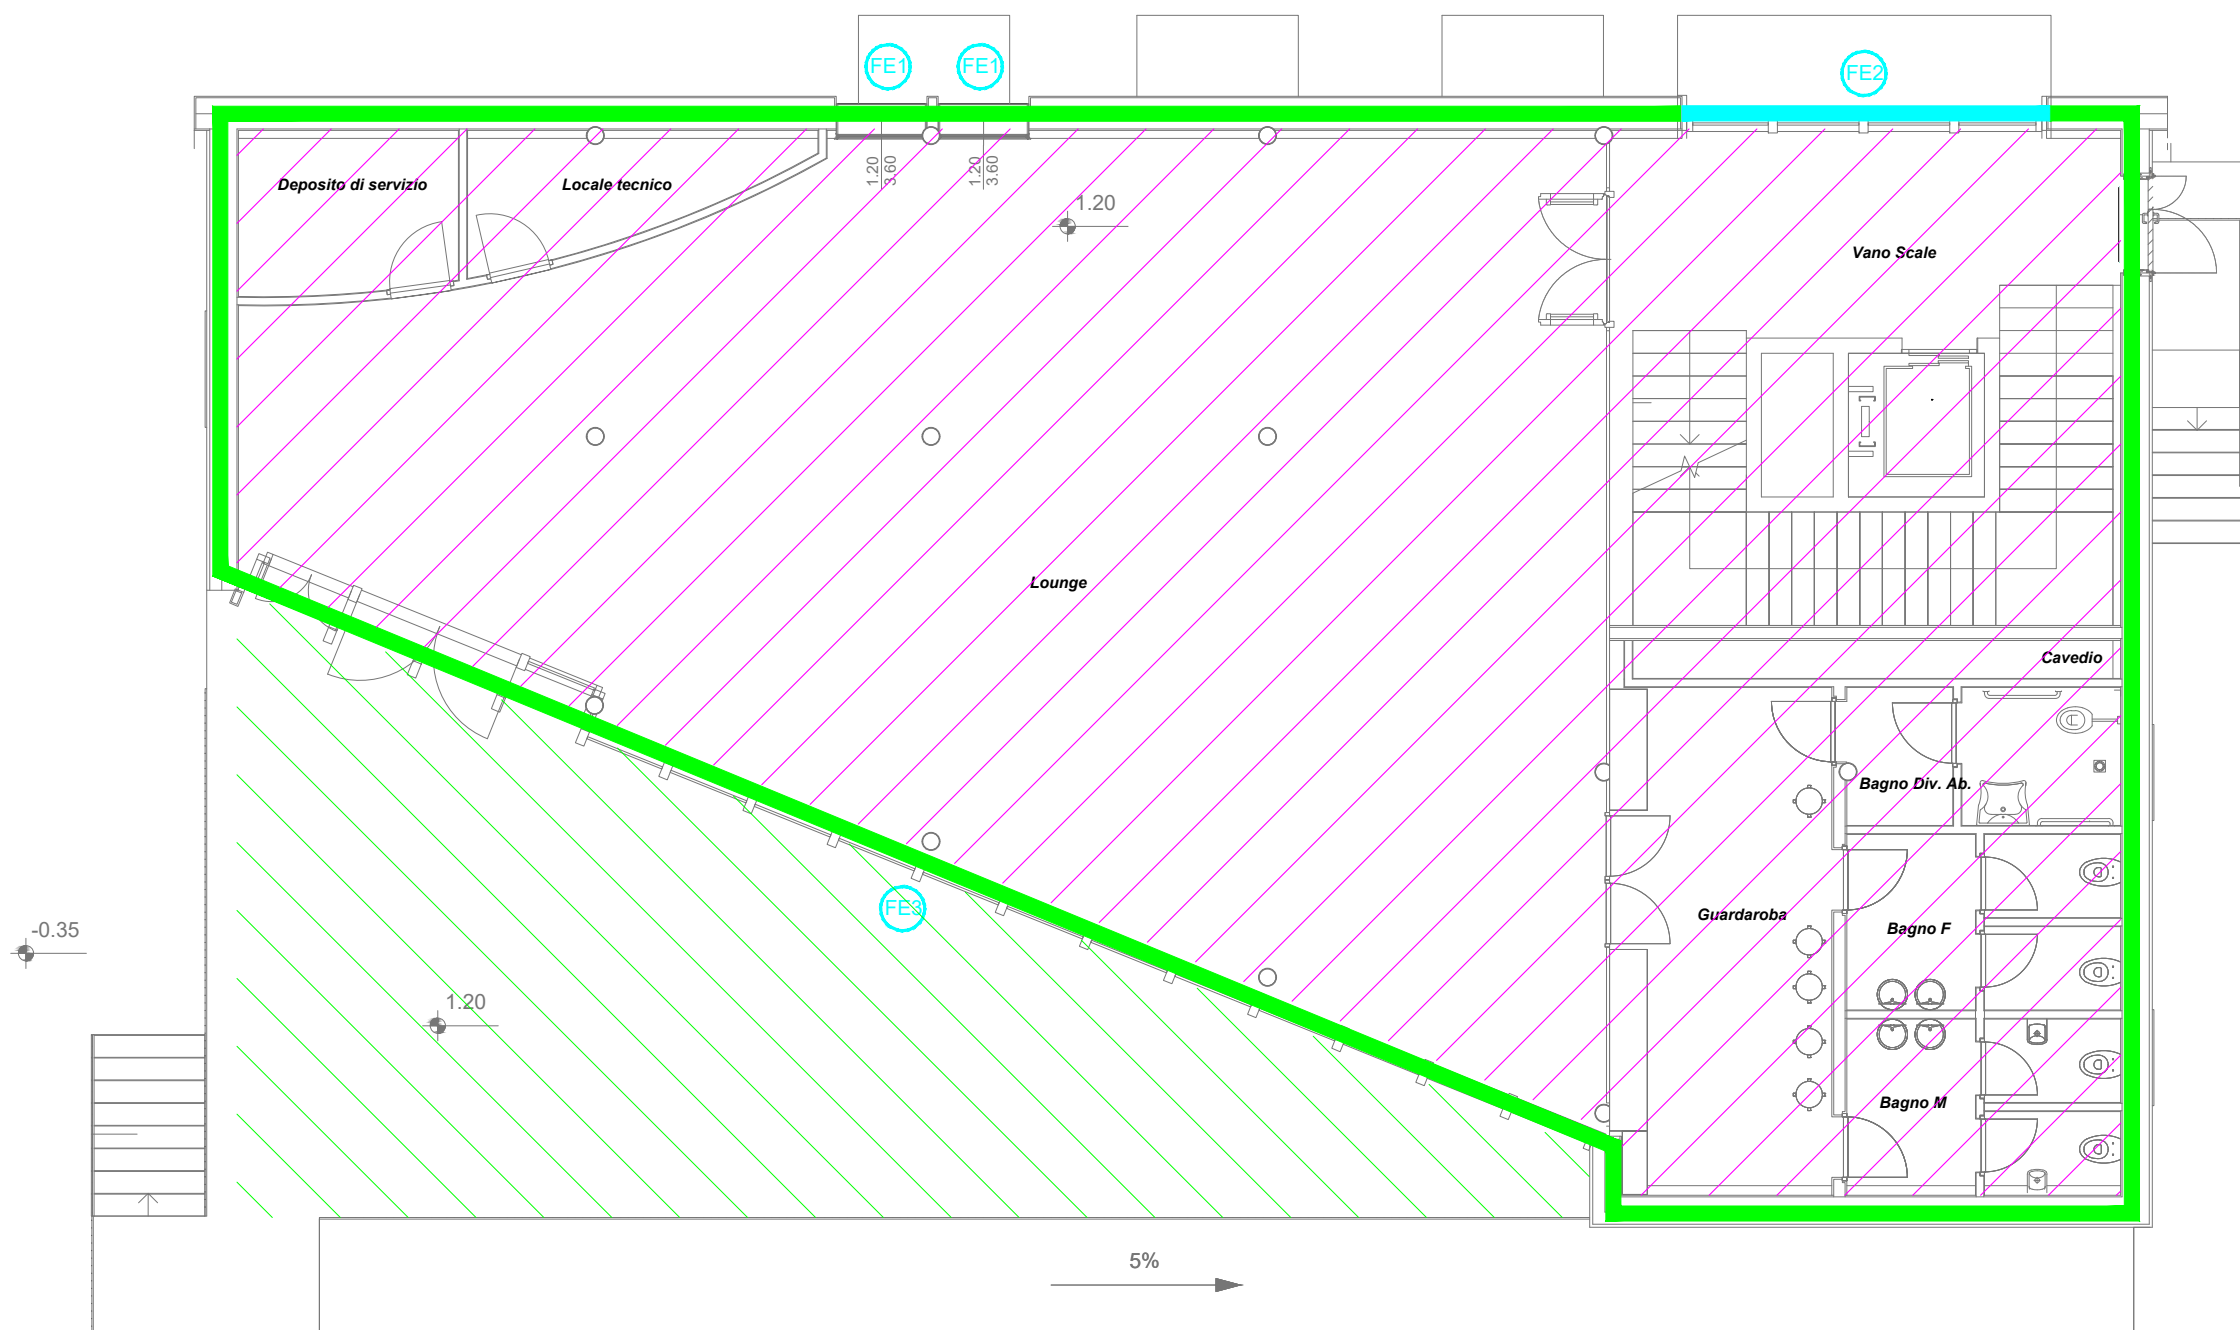

ELEMENTI INVOLUCRO		
CODICE	SIMBOLO	DESCRIZIONE
PE01		PARETE PERIMETRALE CONTRO TERRA SEMINTERRATO
PE02		PARETE PERIMETRALE SEMINTERRATO
PE03		PARETE FINESTRATA INGRESSO SEMINTERRATO
PE04		PARETE PERIMETRALE IN XLAM
PE05		PARETE FINESTRATA
S01		PAVIMENTO SU INTERCAPEDINE
S02		SOLAIO INTERNO
S03		SOLAIO INTERNO PIANO TERRA
S04		TERRAZZO
S05		COPERTURA
P01		PORTA INGRESSO
FE1		FINESTRA 120x360
FE2		VETRATA GIROSCALE
FE3		VETRATA PARETE

PIANTA PIANO PRIMO
scala 1 : 100

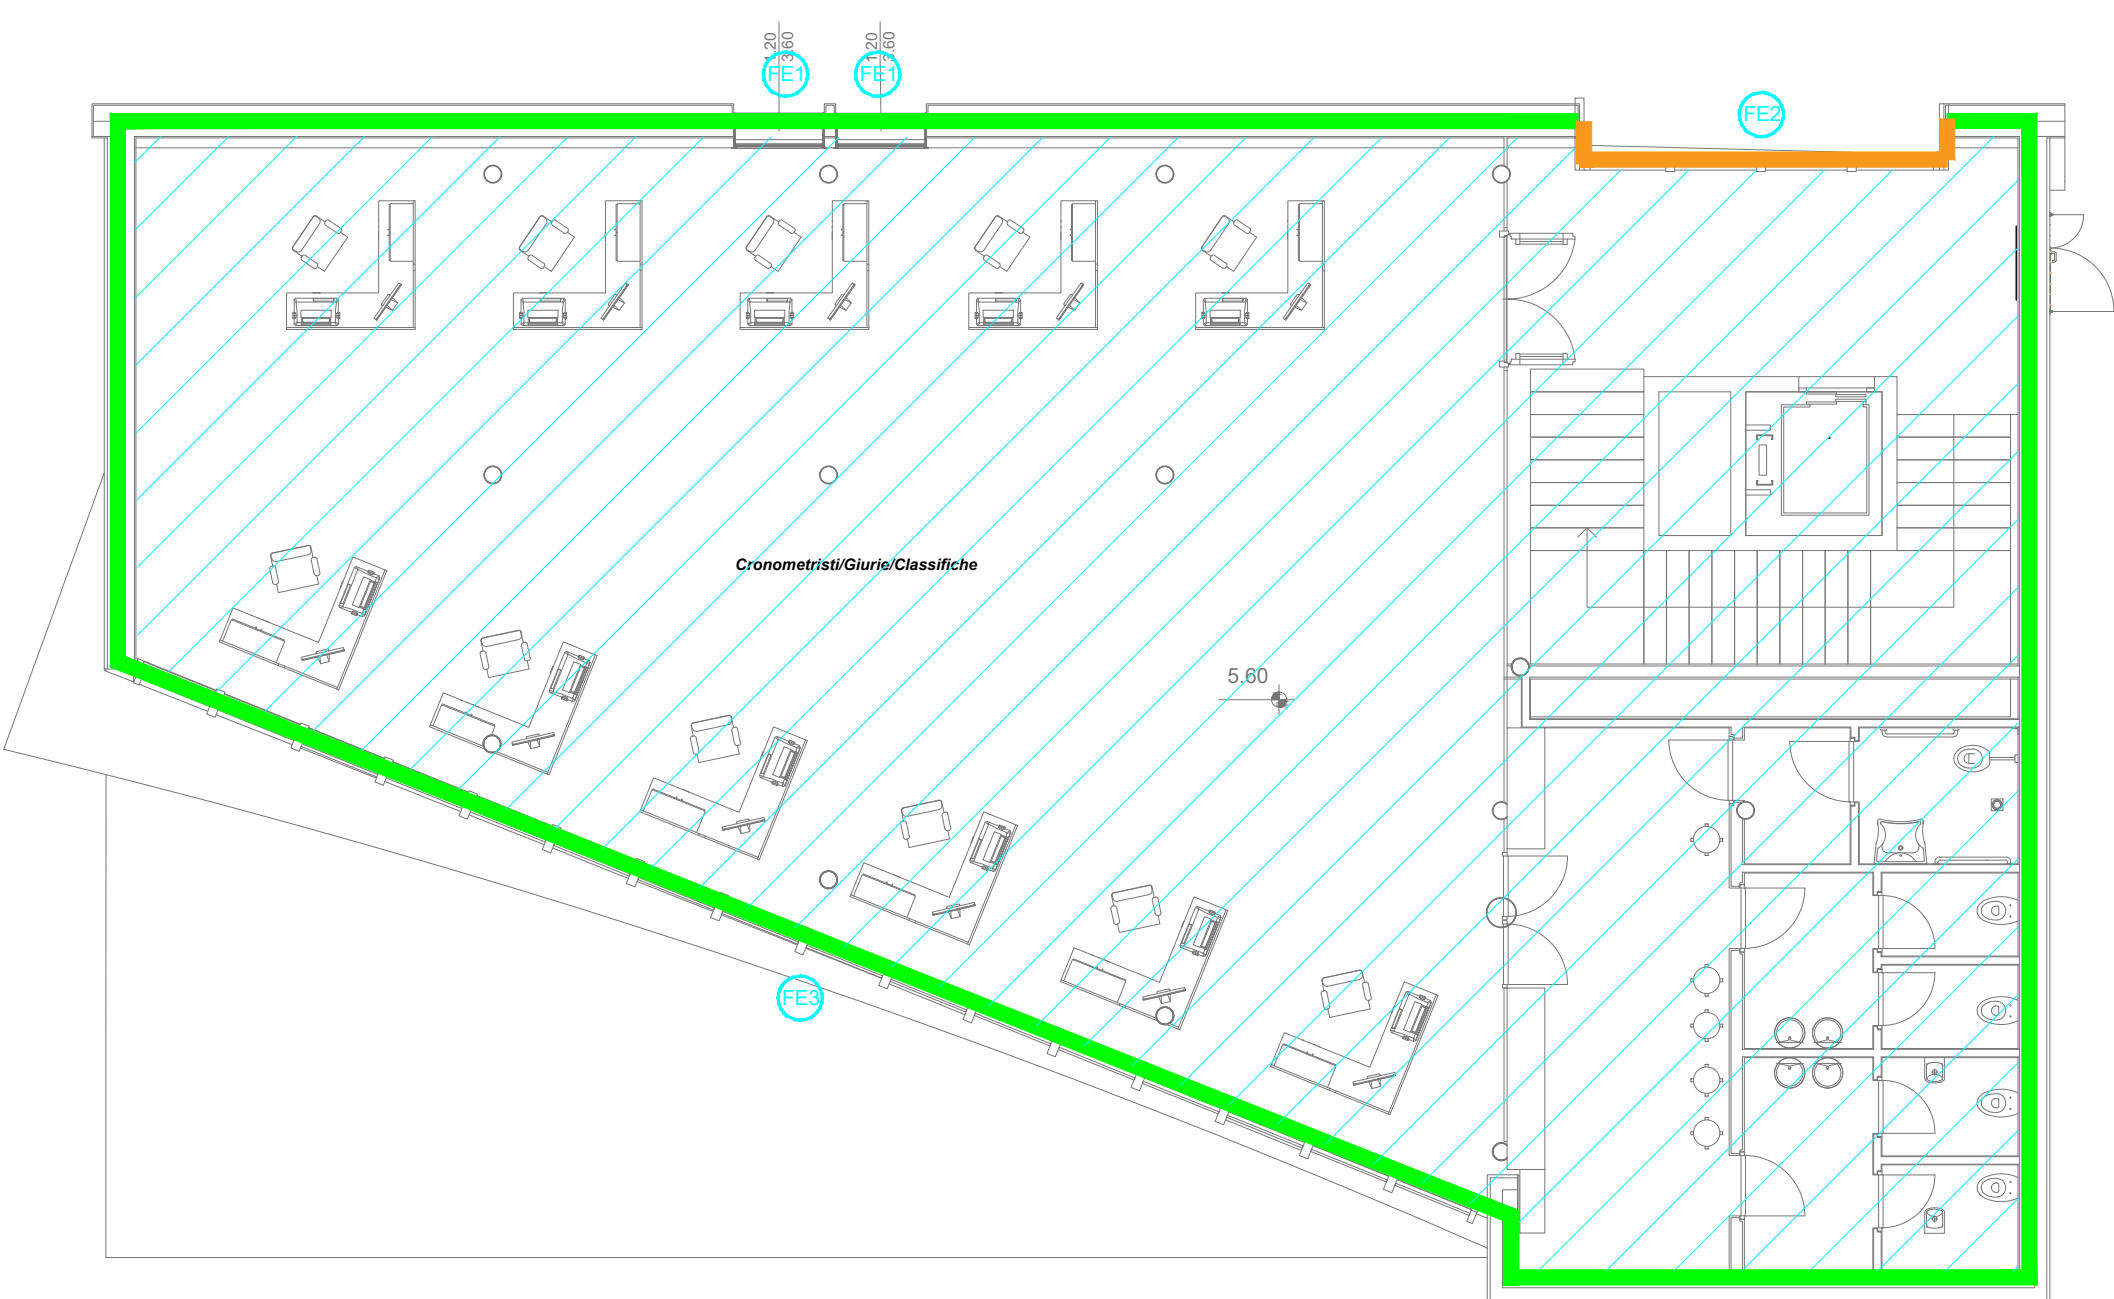



PROVINCIA AUTONOMA DI TRENTO
AGENZIA PROVINCIALE OPERE PUBBLICHE
SERVIZIO OPERE CIVILI
UFFICIO PROGETTAZIONE E DIREZIONE LAVORI



COMUNE DI TESERO
LAVORI PUBBLICI E AMBIENTE



Lavori di adeguamento dello stadio del fondo a Lago di Tesero UF1

FASE PROGETTO:		PROGETTO DEFINITIVO											
CATEGORIA:		RELAZIONI GENERALI											
TITOLO TAVOLA:													
EDIFICIO TRIBUNE - RELAZIONE REQUISITI ENERGETICI ai sensi del D.Lgs. 192/2005 ELEMENTI INVOLUCRO													
C. SIP:	C. SOC:	SCALA:	FASE PROGETTO:	TIPO ELAB.:	CATEGORIA:	PARTE D'OPERA:	N° PROGR.	REVISIONE:					
E-90/000	5360	1:100	D	T	330	UF1B	102						
PROGETTO ARCHITETTONICO:			PROGETTO STRUTTURE e ANTINCENDIO:			Visto 1 IL DIRIGENTE:							
arch. Marco GIOVANAZZI			ing. Marco SONTACCHI			ing. Marco GELMINI							
PROGETTO IMPIANTI ELETTRICI:			PROGETTO IMPIANTI TERMOMECCANICI:			Visto 1 IL DIRETTORE DELL'UFFICIO:							
ing. Renato COSER			ing. Giovanni BETTI			arch. Silvano TOMASELLI							
						IL COORDINATORE DEL GRUPPO DI PROGETTO:							
						ing. Gabriele DEVIGILI							
CSP:			RELAZIONE GEOLOGICA:			RELAZIONE ACUSTICA:							
ing. Piero MATTIOLI			geol. Mirko DEMOZZI			ing. Matteo AGOSTINI							
NOME FILE: 5360-DT330-102.dwg							DATA REDAZIONE: LUGLIO 2022						