



PIANTA FONDAZIONI

Scala 1:100

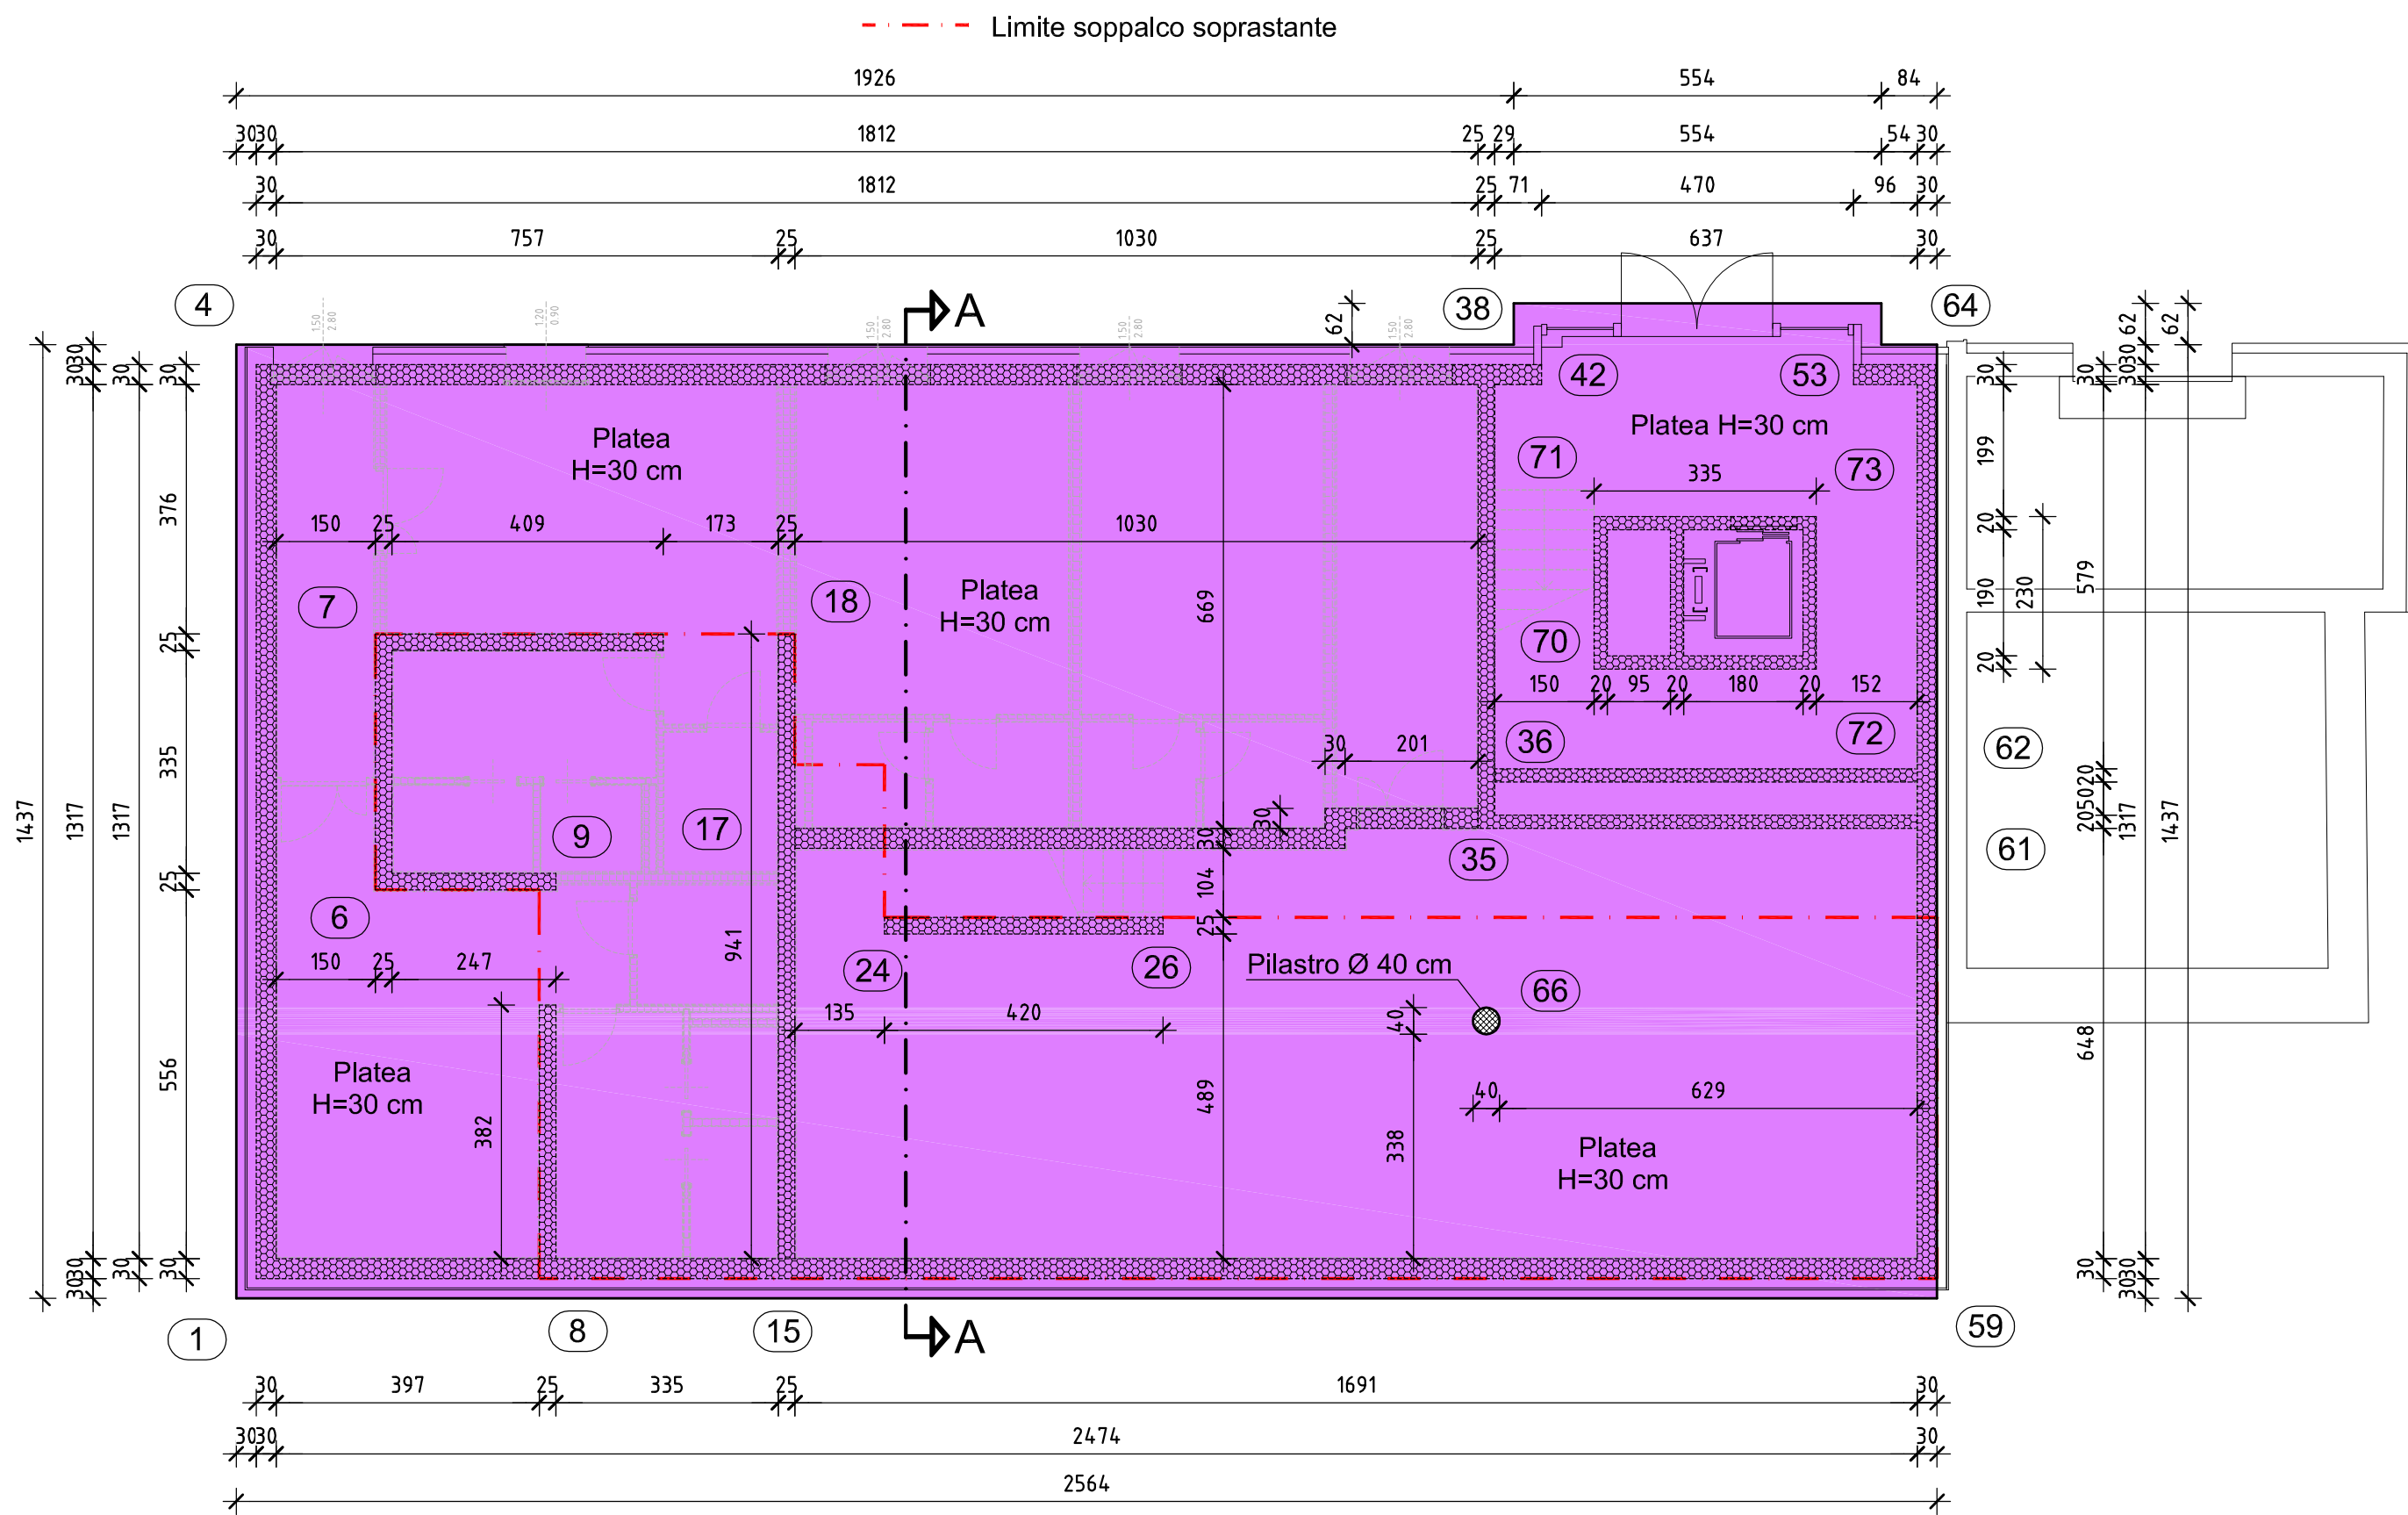


PIANTA I° SOLAIO (soppalco)

Scala 1:100

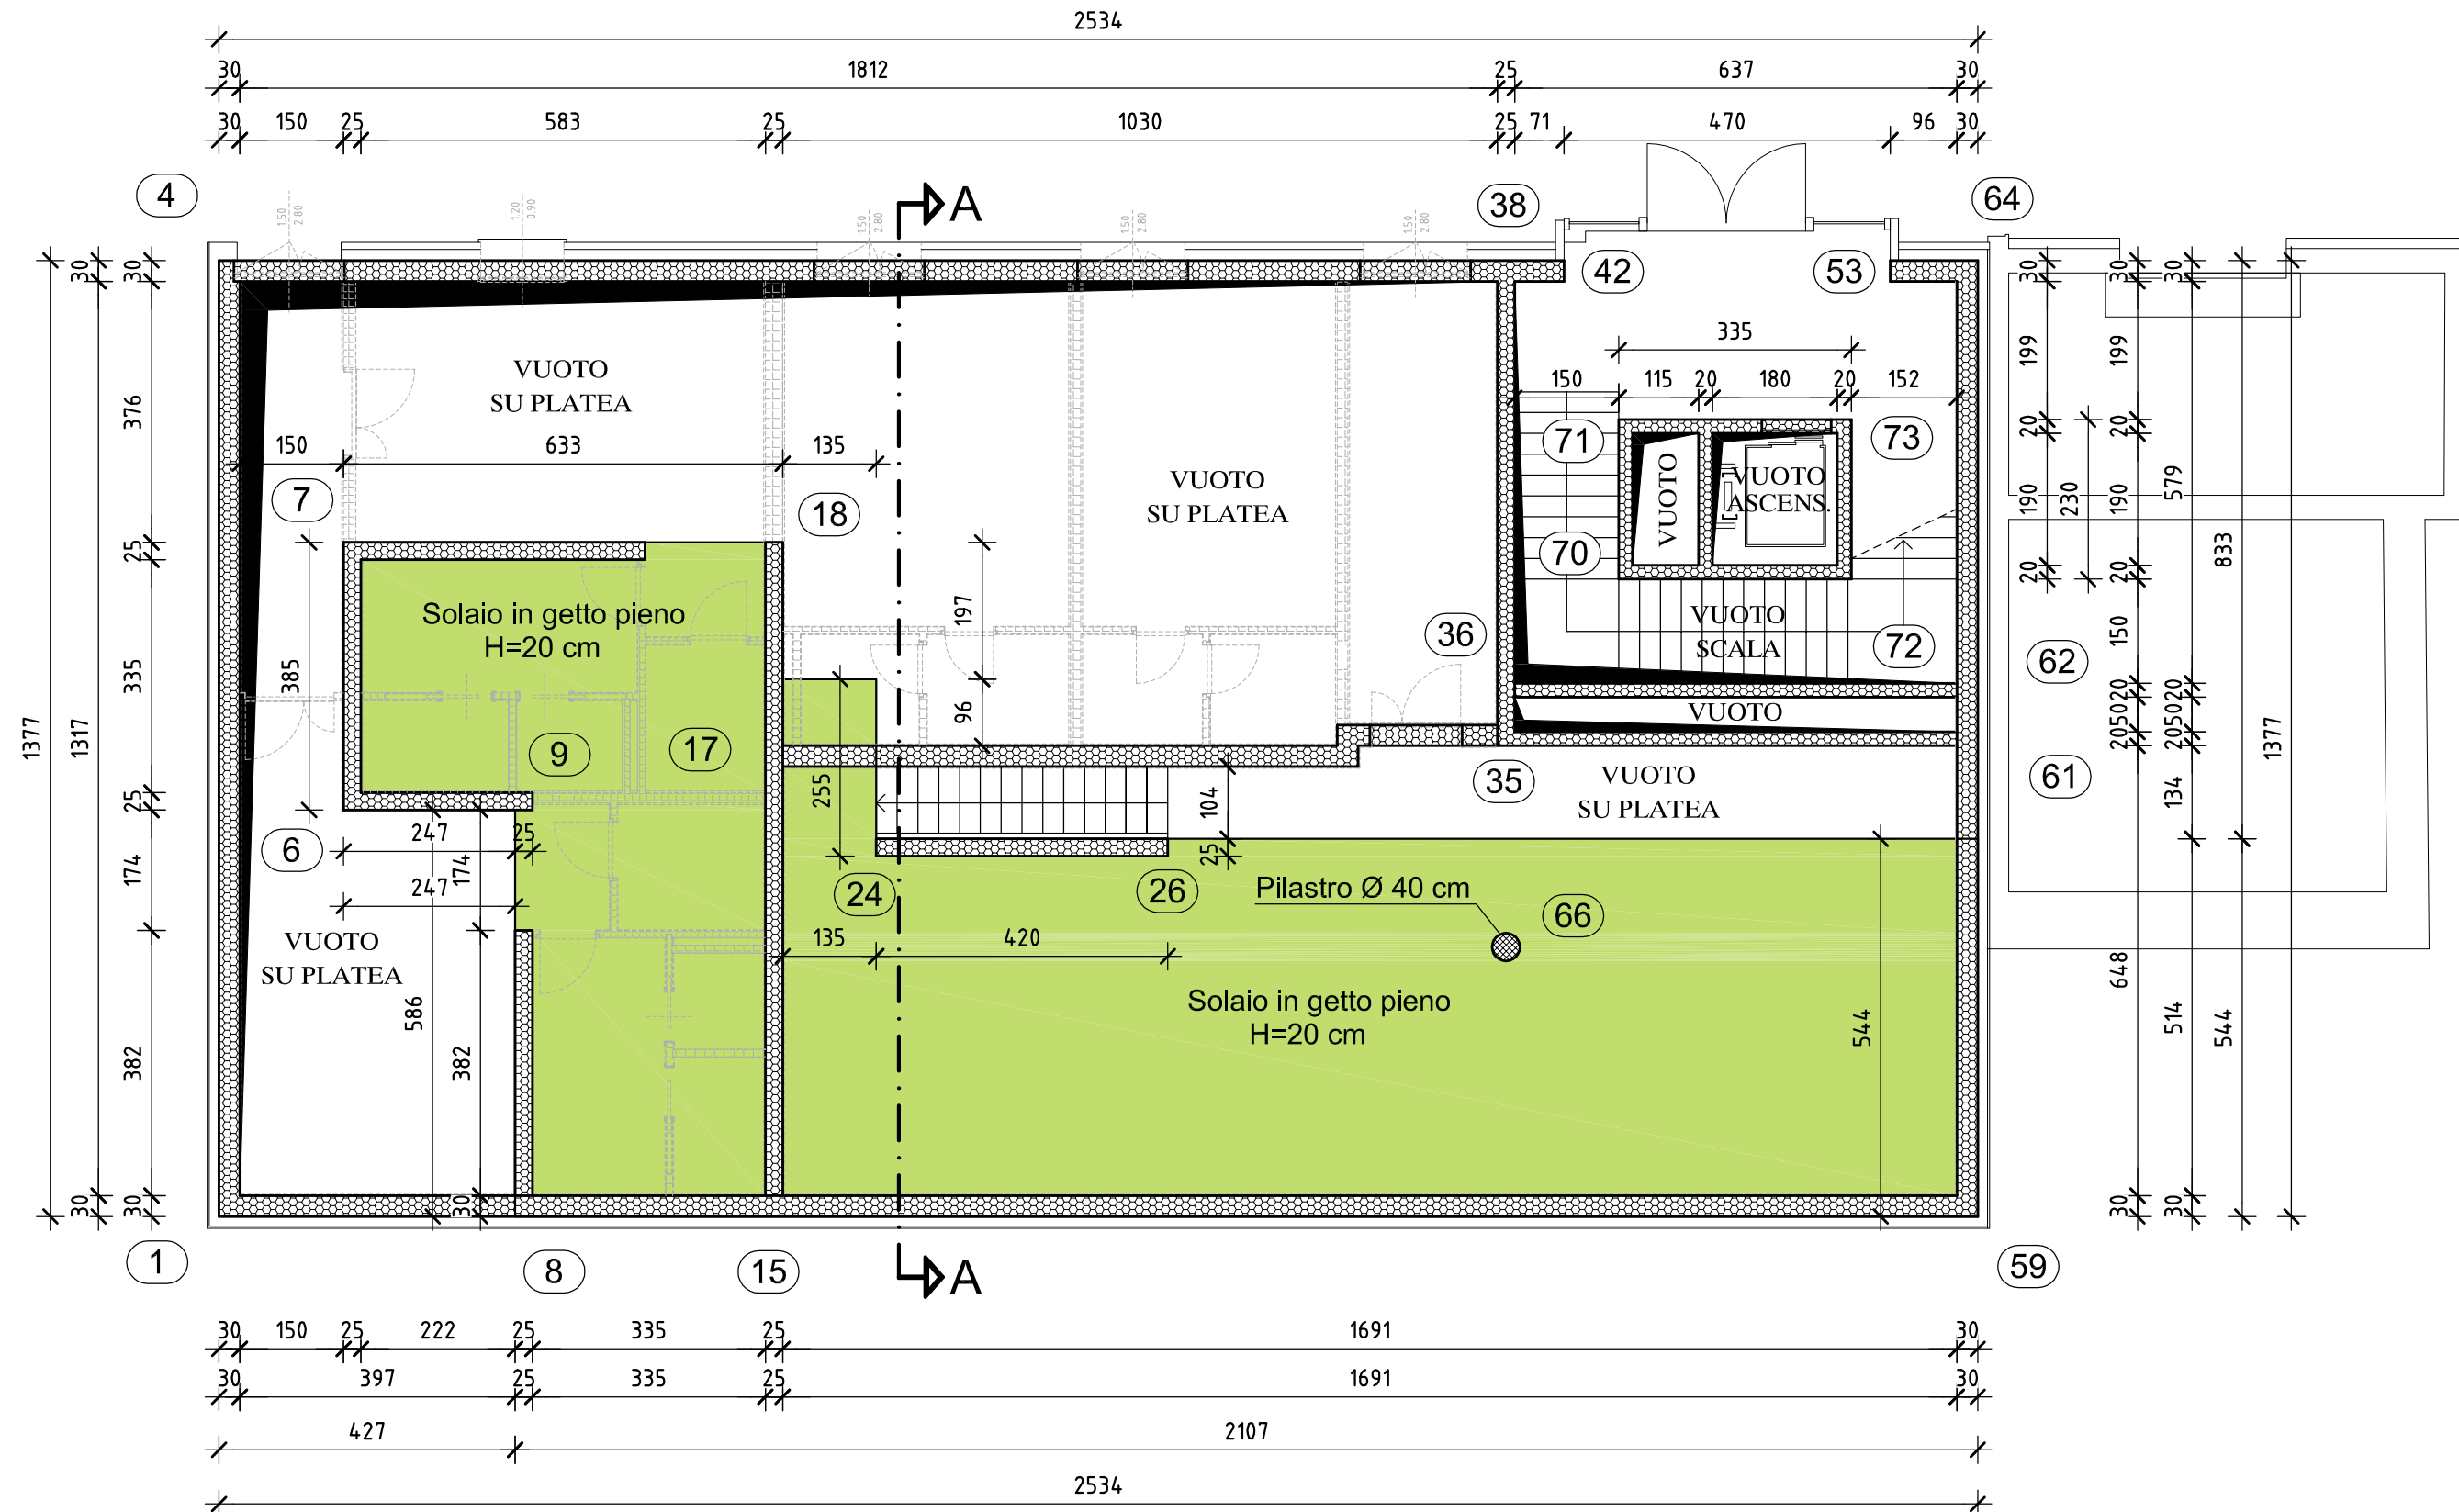

PIANTA II° SOLAIO

Scala 1:100

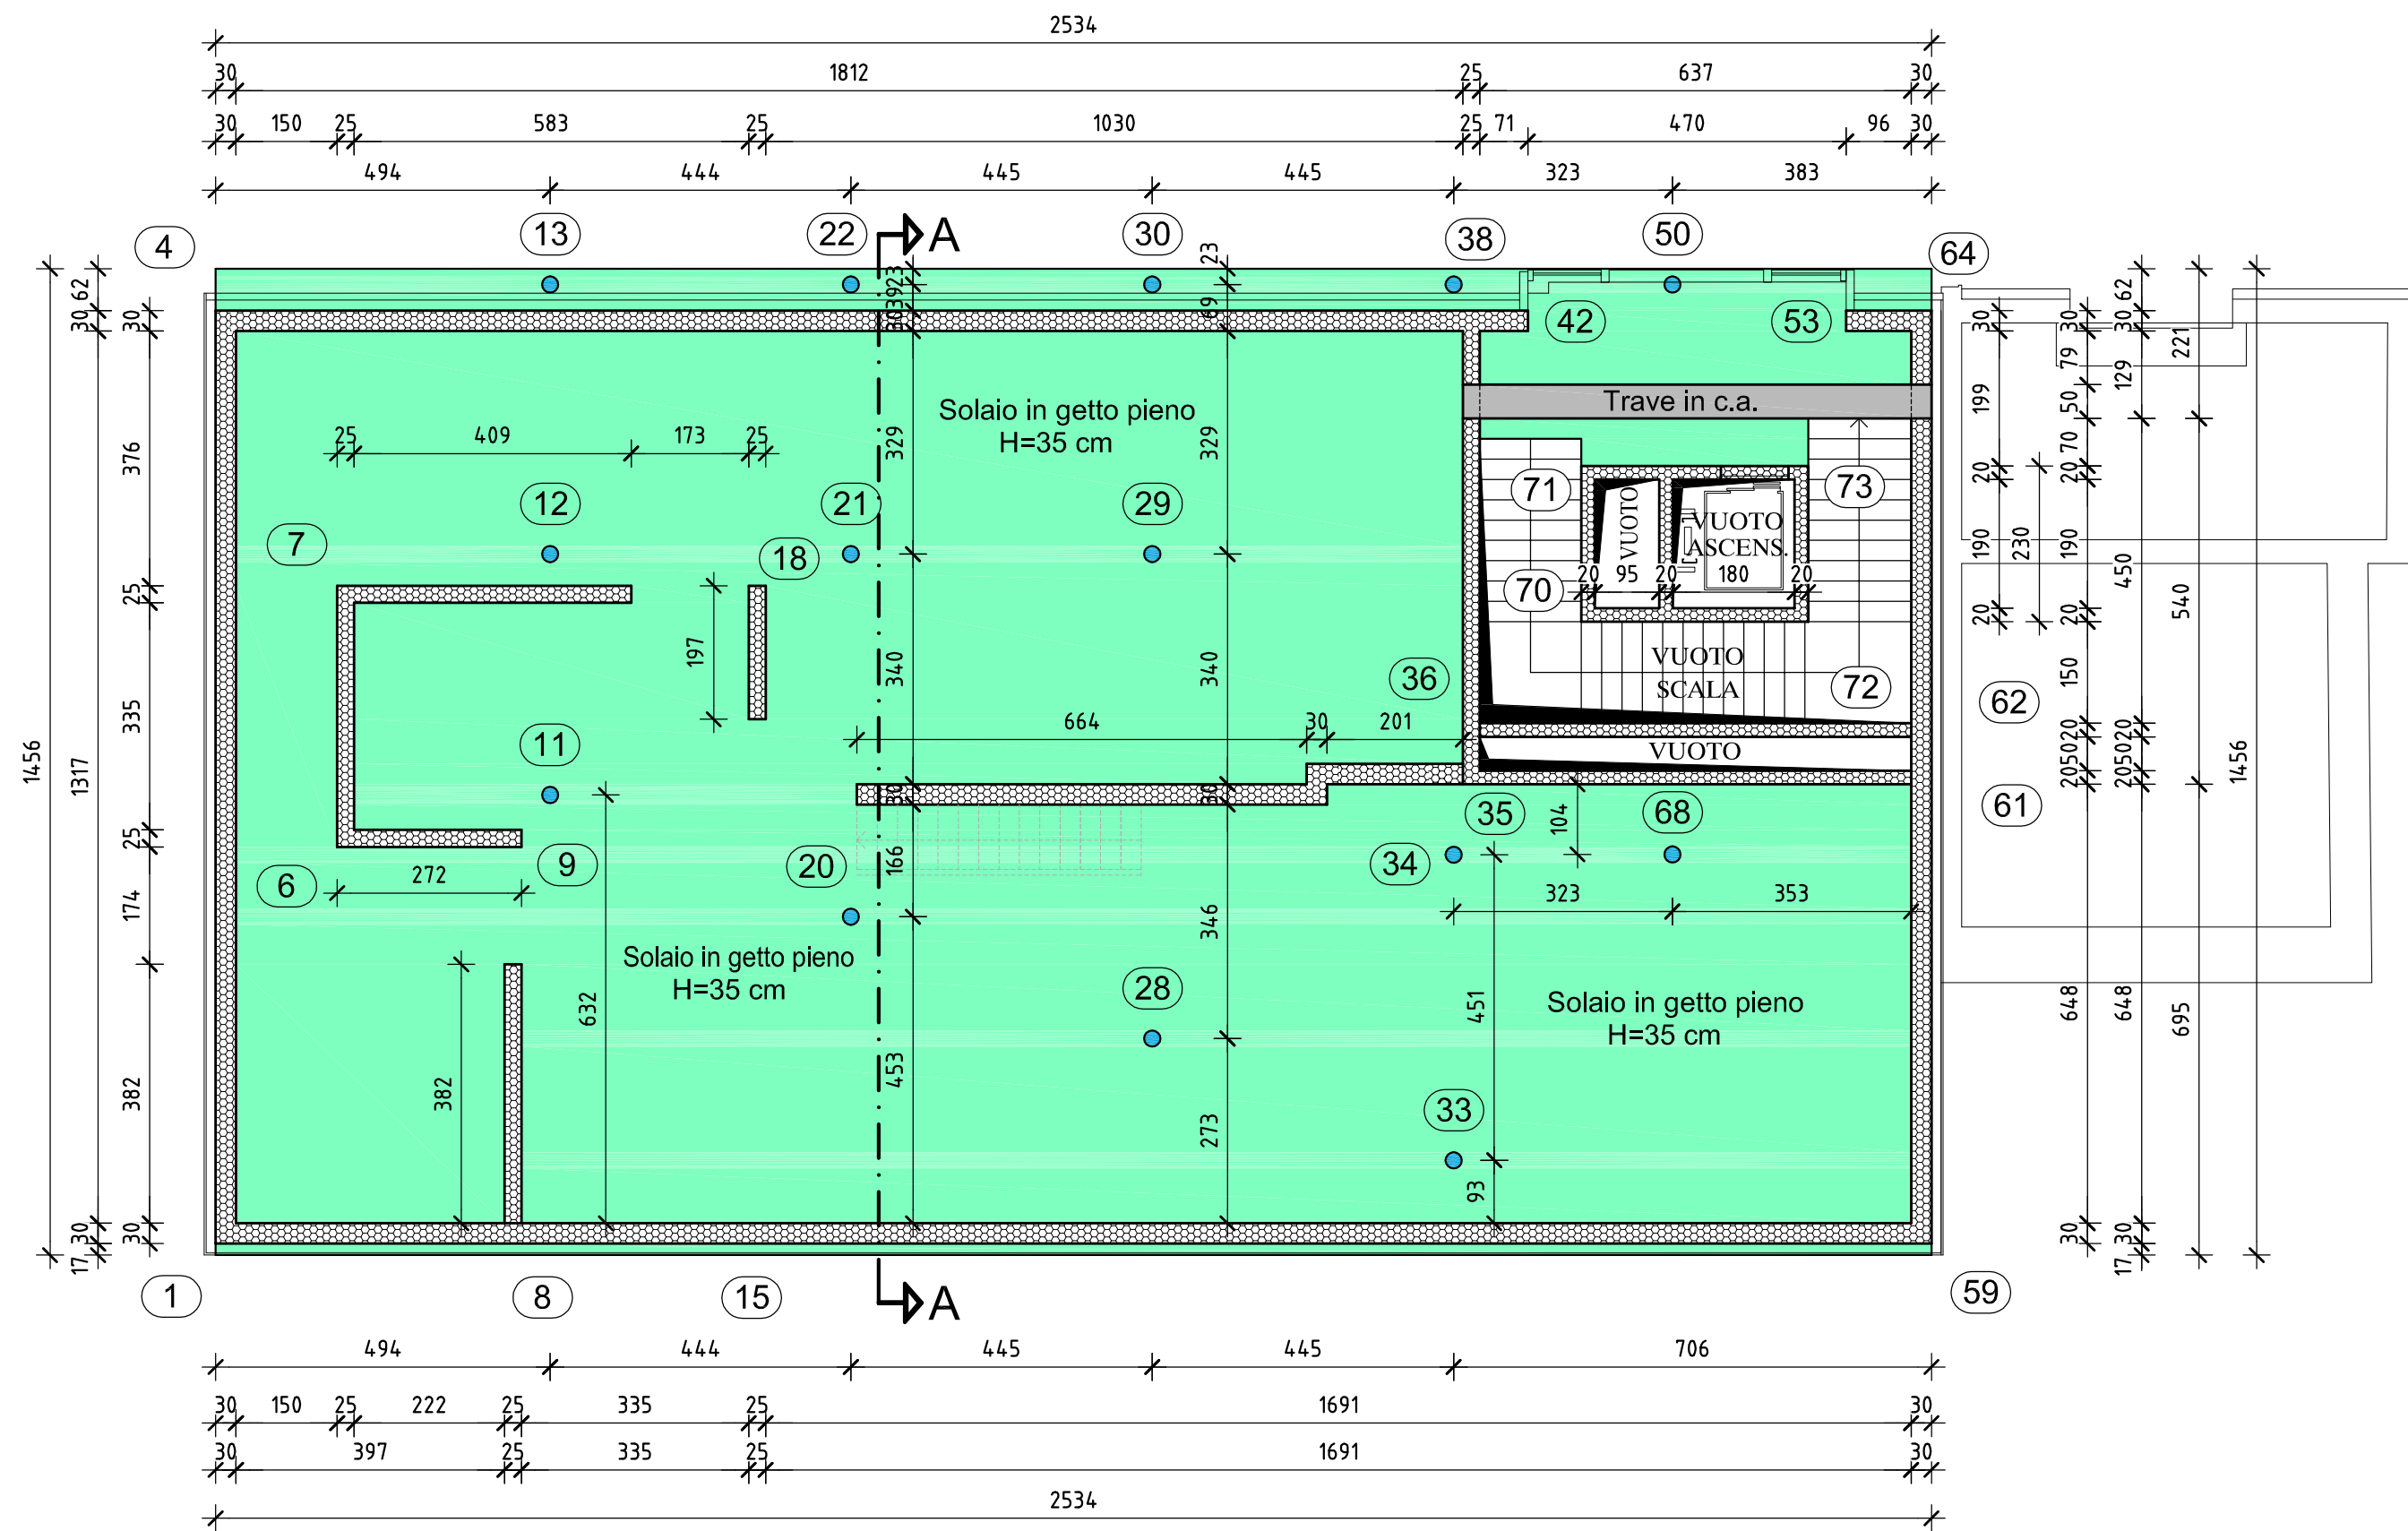

MATERIALI

L. 05/11/1971 n. 1086
D.M. 17-01-2018 (Aggiornamento delle NTC)


CEMENTO ARMATO		
SOLAI E CORDOLI	C28/35	△
FONDAZIONI E MURI	C25/30	
COPRIFERRO	3,5 cm - 5 cm (R60)	
CLASSI DI ESPOSIZIONE AMBIENTALE	XC1	
ACCIAIO	B450C	
LEGNO		
TRAVI E COLONNE	GL24h	
PARETI XLAM 5s	C24	
ACCIAIO PER CARPENTERIA		
PROFILATI, PIASTRE, FAZZOLETTI	S355	
BULLONERIA, TIRAFONDI	CLASSE 8.8	

CARICHI

ZONA	PERM. PORTATI (daN/m²)	VAR. C (daN/m²)	NEVE (daN/m²)	VENTO (daN/m²)
I°SOLAIO (soppalco)	100	400	-	-
II°SOLAIO interno	300	500	-	-
II°SOLAIO esterno	200	500	354	-
III°SOLAIO XLAM	300	500	-	-
SCALE	200	400	-	-
COPERTURA	50	-	284	91
PLATEA	300	500	-	-
PARETI XLAM	-	-	-	53

PIANTA III° SOLAIO


Scala 1:100

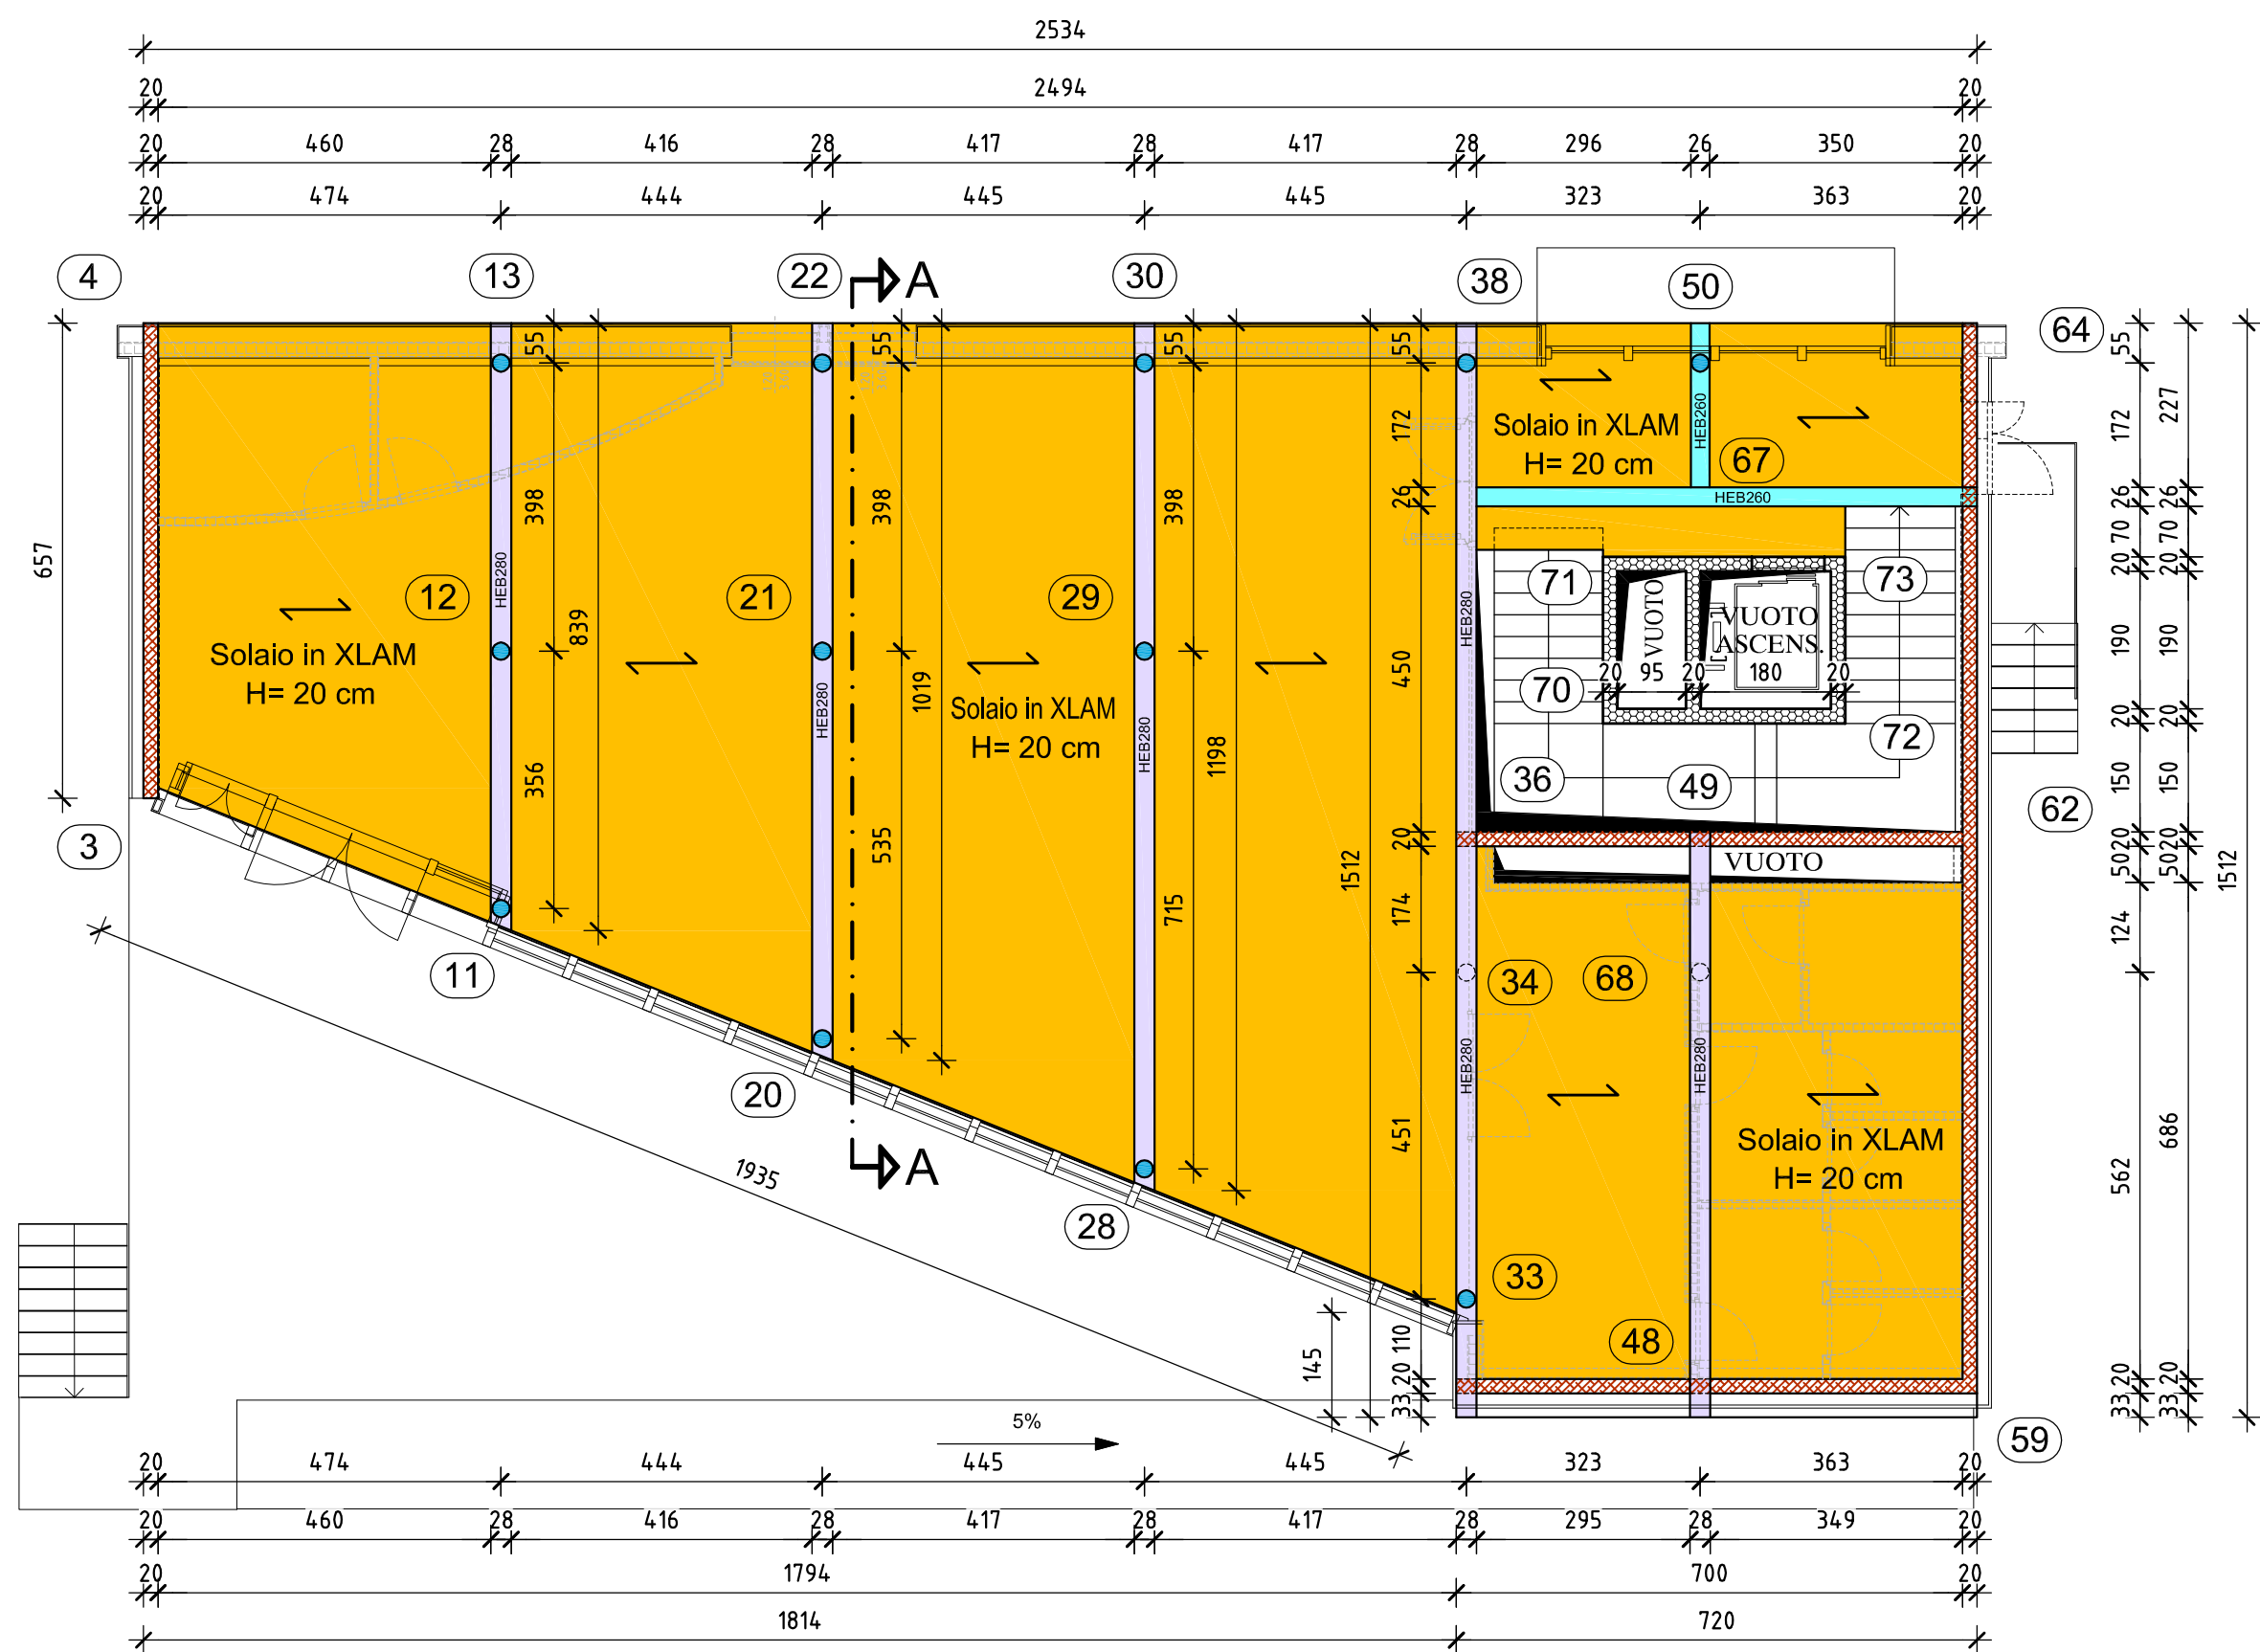

PIANTA COPERTURA

Scala 1:100

(Misure in pianta)

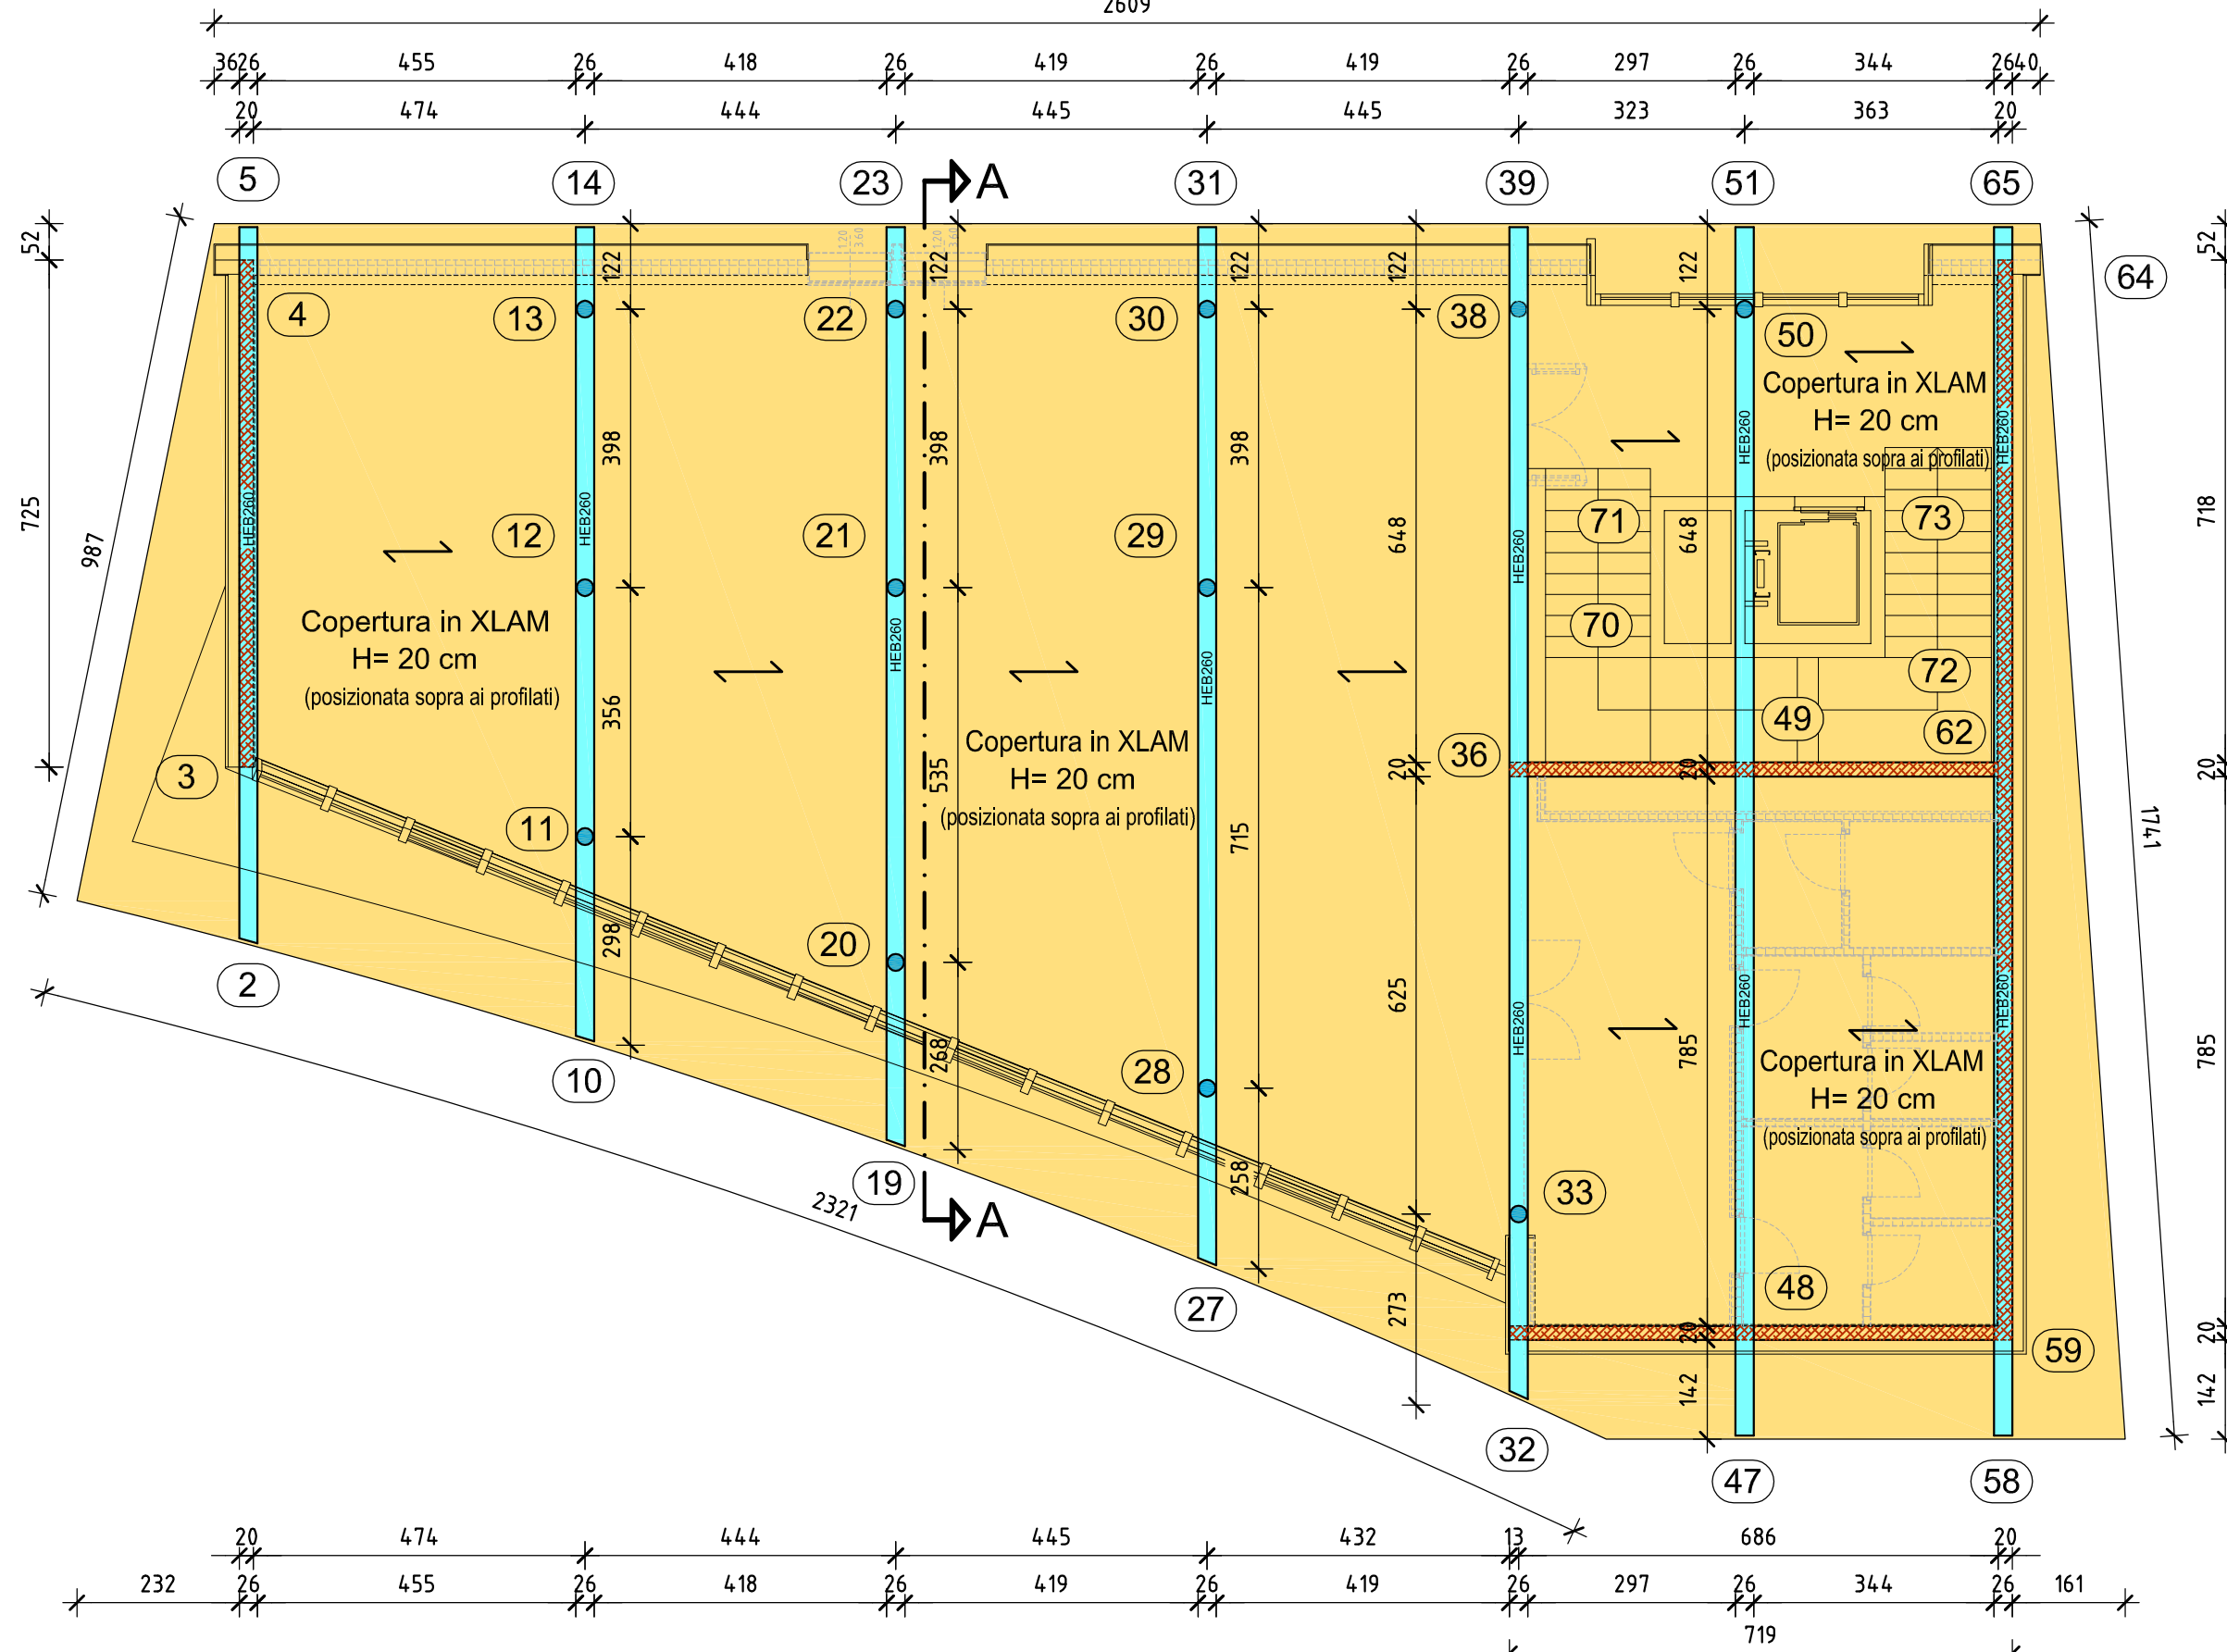


LEGENDA:

- Platea H= 30 cm
- Solaio in getto pieno H= 20 cm
- Trave in c.a. sezione 50x35 cm
- Solaio in getto pieno H= 35 cm
- Solaio in XLAM 5s H= 20 cm
- Copertura in XLAM 5s H= 20 cm (posizionata sopra ai profilati)
- Murature in c.a.
- Divisorie non portanti
- Murature in XLAM 5s spessore 20 cm
- Colonna tubolare in acciaio 244.5x10 mm, S355
- Profilato in acciaio S355 HEB260
- Profilato in acciaio S355 HEB280

SEZIONE A-A

Scala 1:100

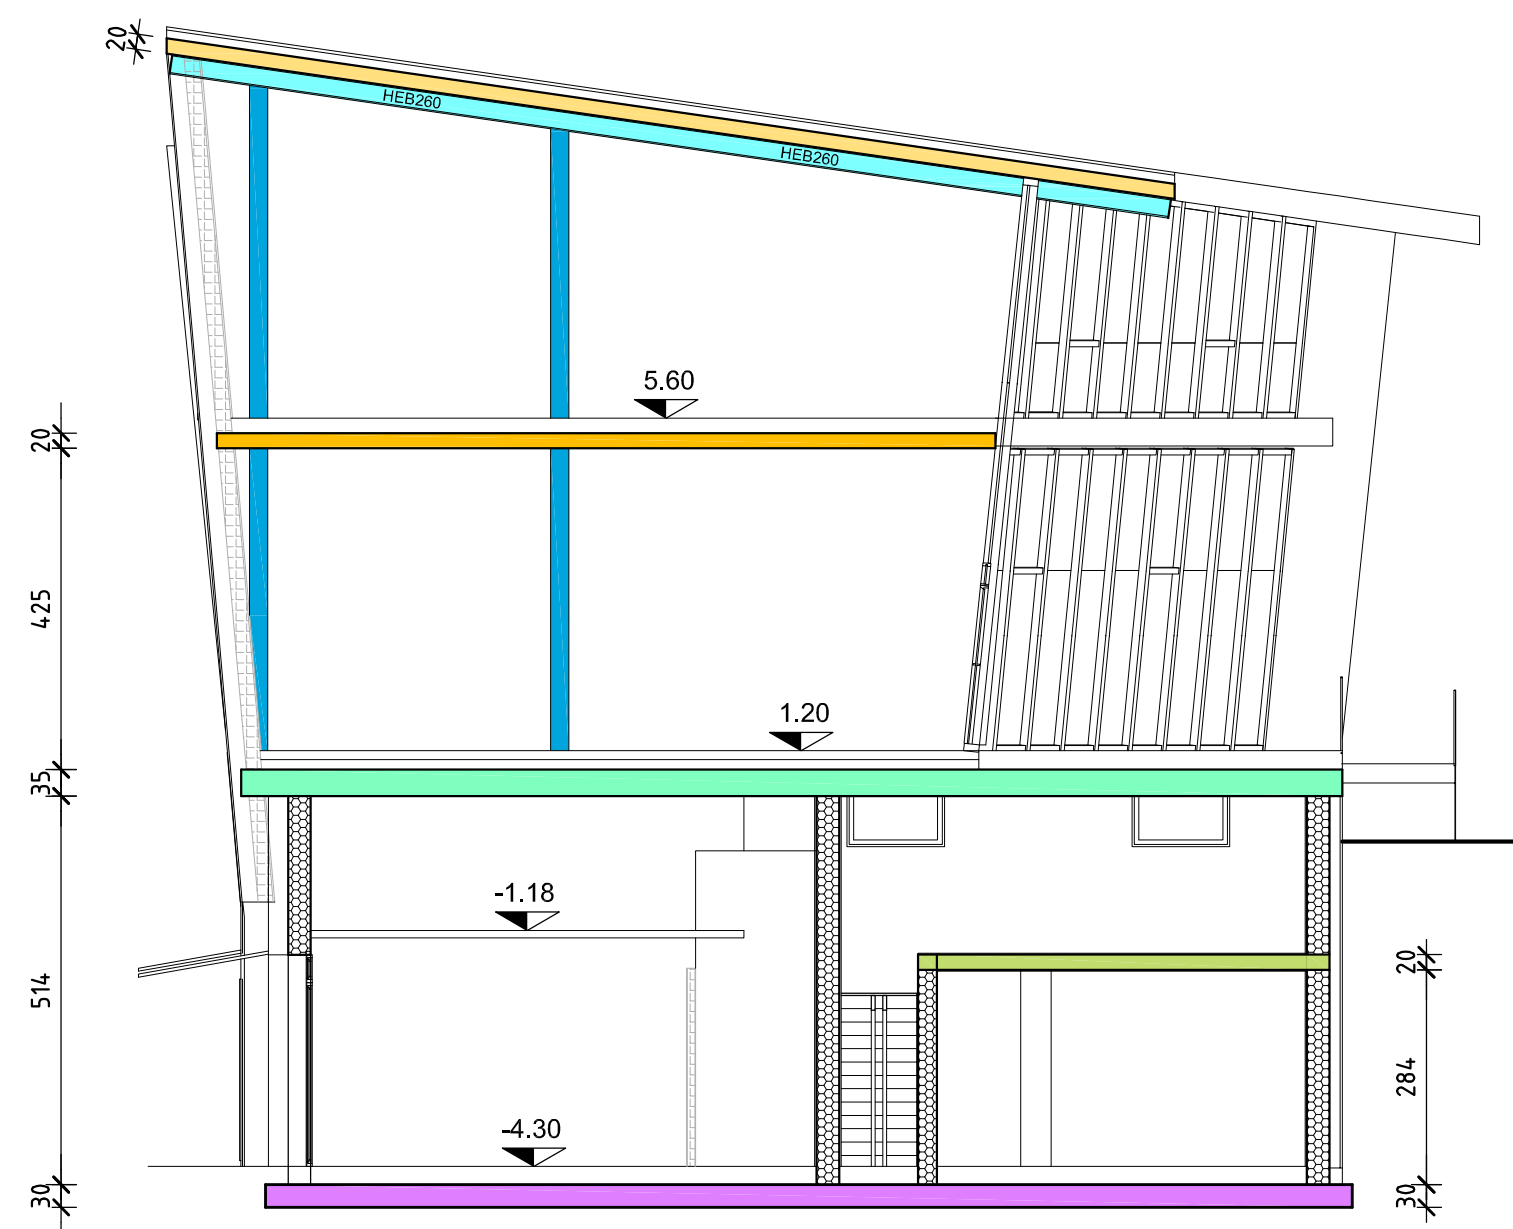


PROVINCIA AUTONOMA DI TRENTO
AGENZIA PROVINCIALE OPERE PUBBLICHE
SERVIZIO OPERE CIVILI

UFFICIO PROGETTAZIONE E DIREZIONE LAVORI



COMUNE DI TESERO
LAVORI PUBBLICI E AMBIENTE

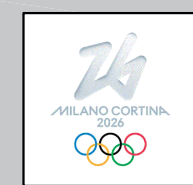

Lavori di adeguamento dello
stadio del fondo a Lago di Tesero
UF1A

PROGETTO DEFINITIVO

STRUTTURE

EDIFICIO TRIBUNE: PIANTE STRUTTURE

C. SP.	C. SOC.	SCALA:	FASE PROGETTO:	TIPO ELAB.:	CATEGORIA:	PART. OPERA:	N° PROJ.	REVISIONE:
E-90/000	5360	1:100	D	T	322	UF1A	201	REV 1
PROGETTO ARCHITETTONICO:			PROGETTO STRUTTURE e ANTINCENDIO:			Visto il RESPONSABILE:		
arch. Marco GIOVANAZZI			ing. Marco SONTACCHI			ing. Marco GELMINI		
PROGETTO IMPIANTI ELETTRICI:			PROGETTO IMPIANTI TERMOMECCANICI:			Visto il DIRETTORE DELL'UFFICIO:		
ing. Renato COSER			ing. Giovanni BETTI			arch. Silvano TOMASELLI		
CSP:			RELAZIONE GEOLOGICA:			IL COORDINATORE DEL GRUPPO DI PROGETTO:		
ing. Piero MATTIOLI			geol. Mirko DEMOZZI			ing. Gabriele DEVIGILI		
CSP:			RELAZIONE ACUSTICA:			ing. Matteo AGOSTINI		
ing. Piero MATTIOLI			geol. Mirko DEMOZZI			ing. Matteo AGOSTINI		

Nome file: 5360-DT322-201Pianta Strutturale.dwg

DATA REDAZIONE: LUGLIO 2022