



POMPA DI RILANCIO ALLA FOGNATURA BIANCA COMUNALE

Scala 1:25

Pianta

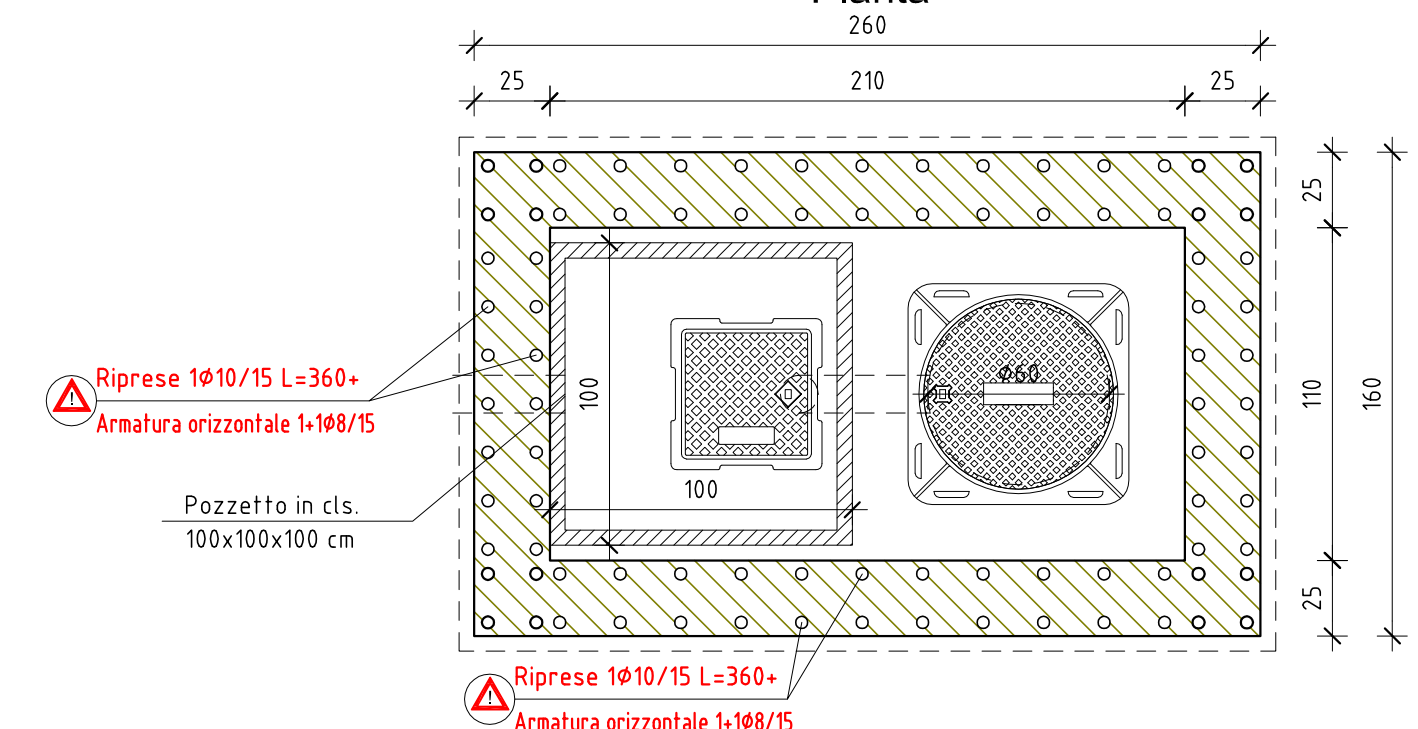


Sezione

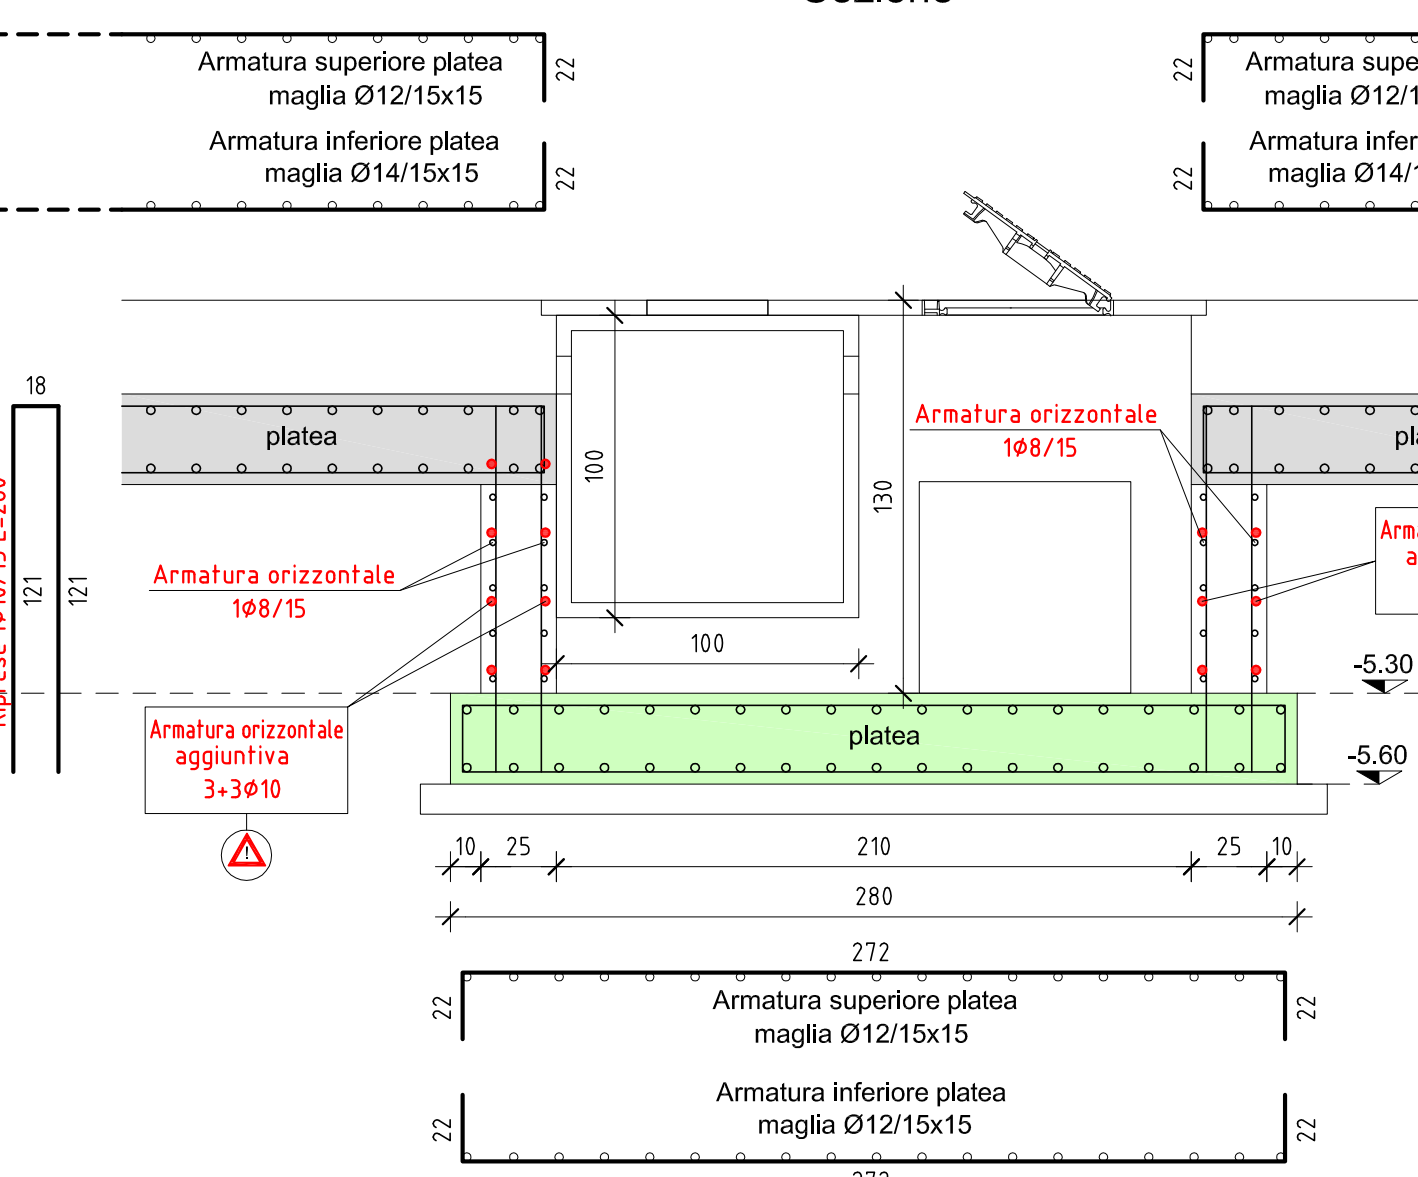


POMPA DI RILANCIO ALLA FOGNATURA COMUNALE

Scala 1:25

Pianta

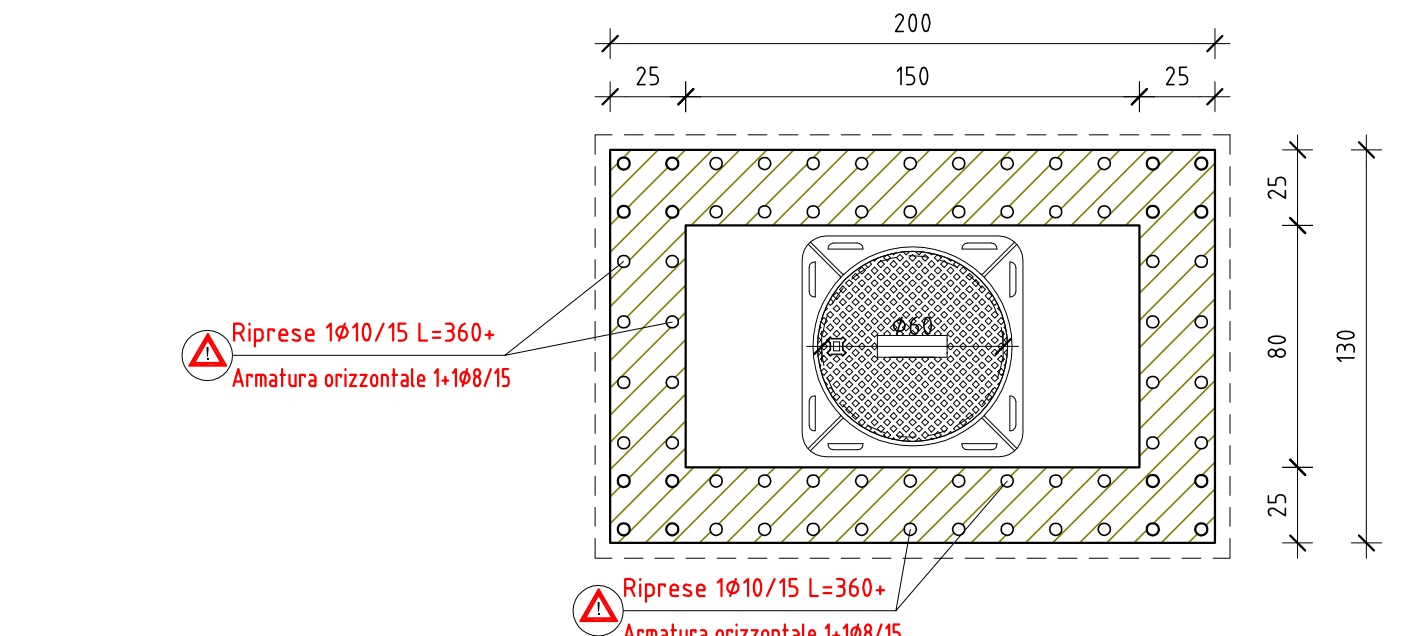


Sezione

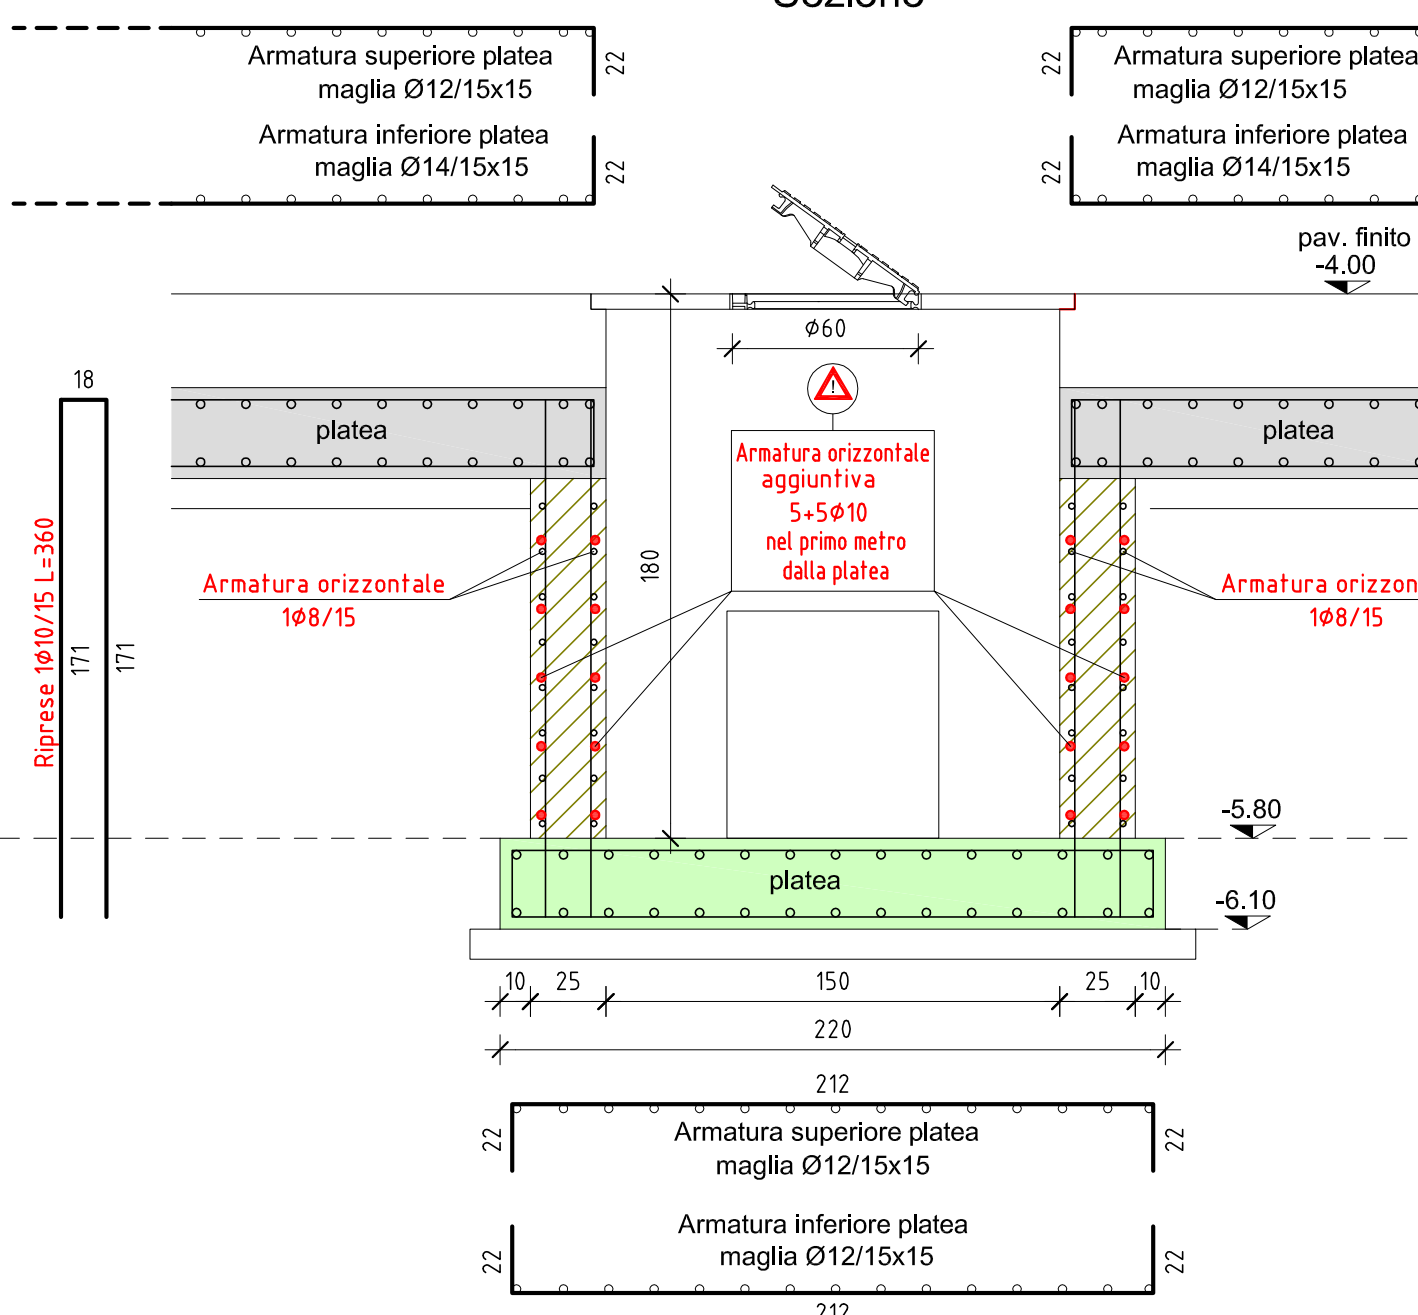


SEZIONE W-W

Scala 1:50

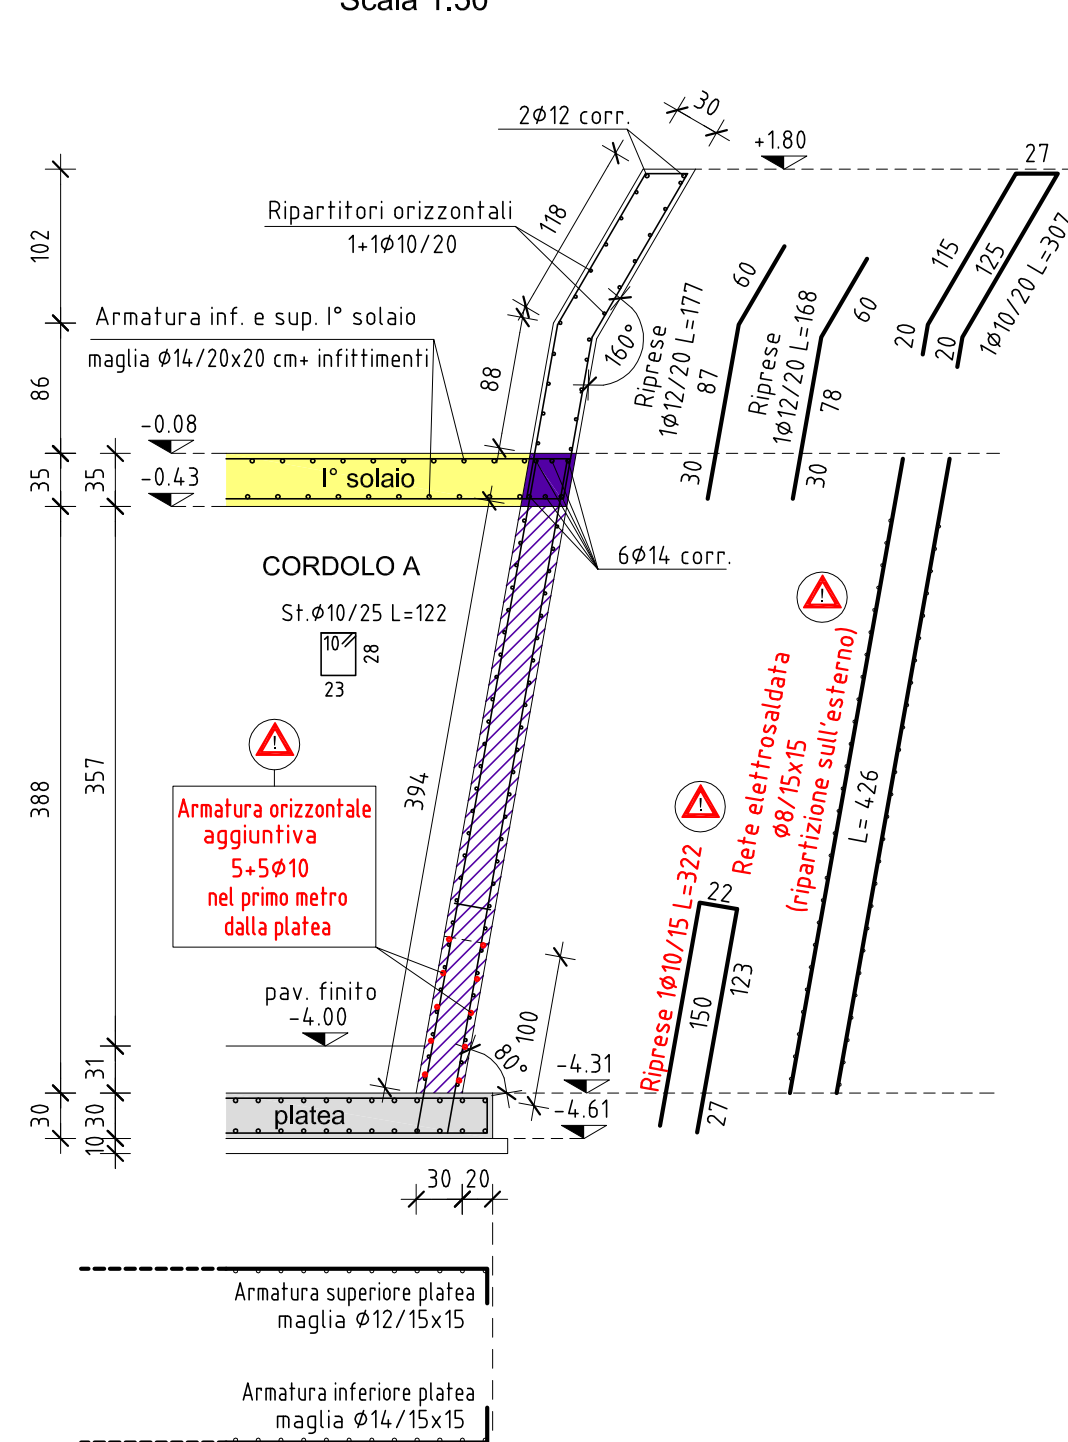


Fondazione continua 4-1 5-3

Scala 1:50

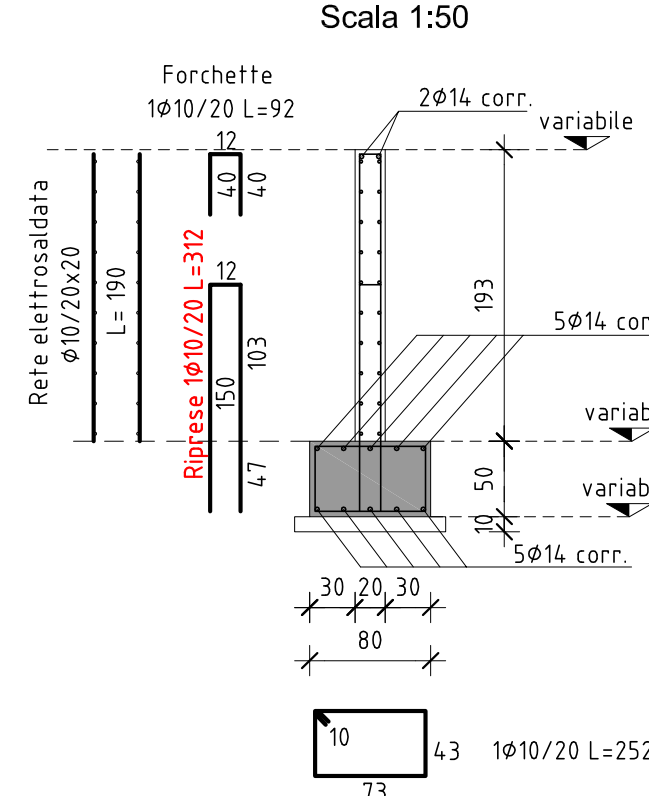


Fondazione continua 4-5 1-3

Scala 1:50

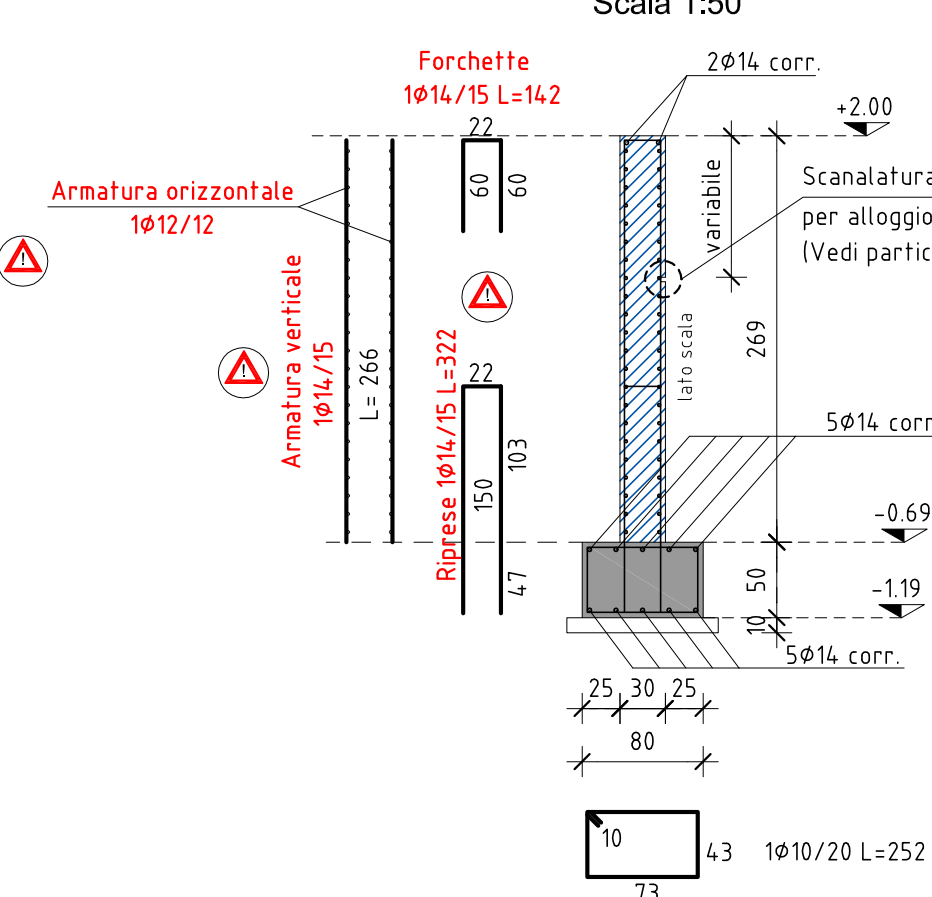

Fondazione continua 5-10 3-9

Scala 1:50

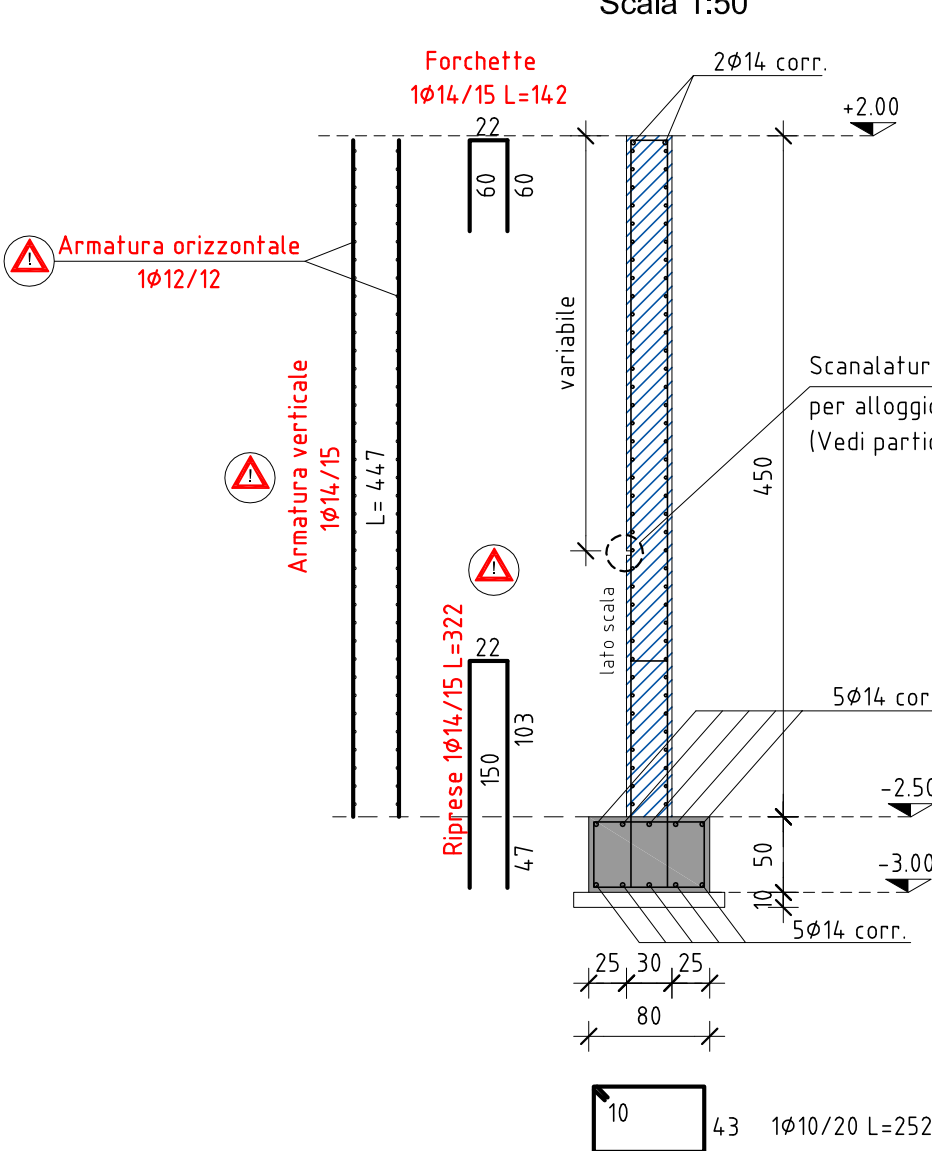


PARTICOLARE A NODO DI BASE

Ancoraggio COLONNA TUBOLARE alla PLATEA

Colonna 38


scala 1:5

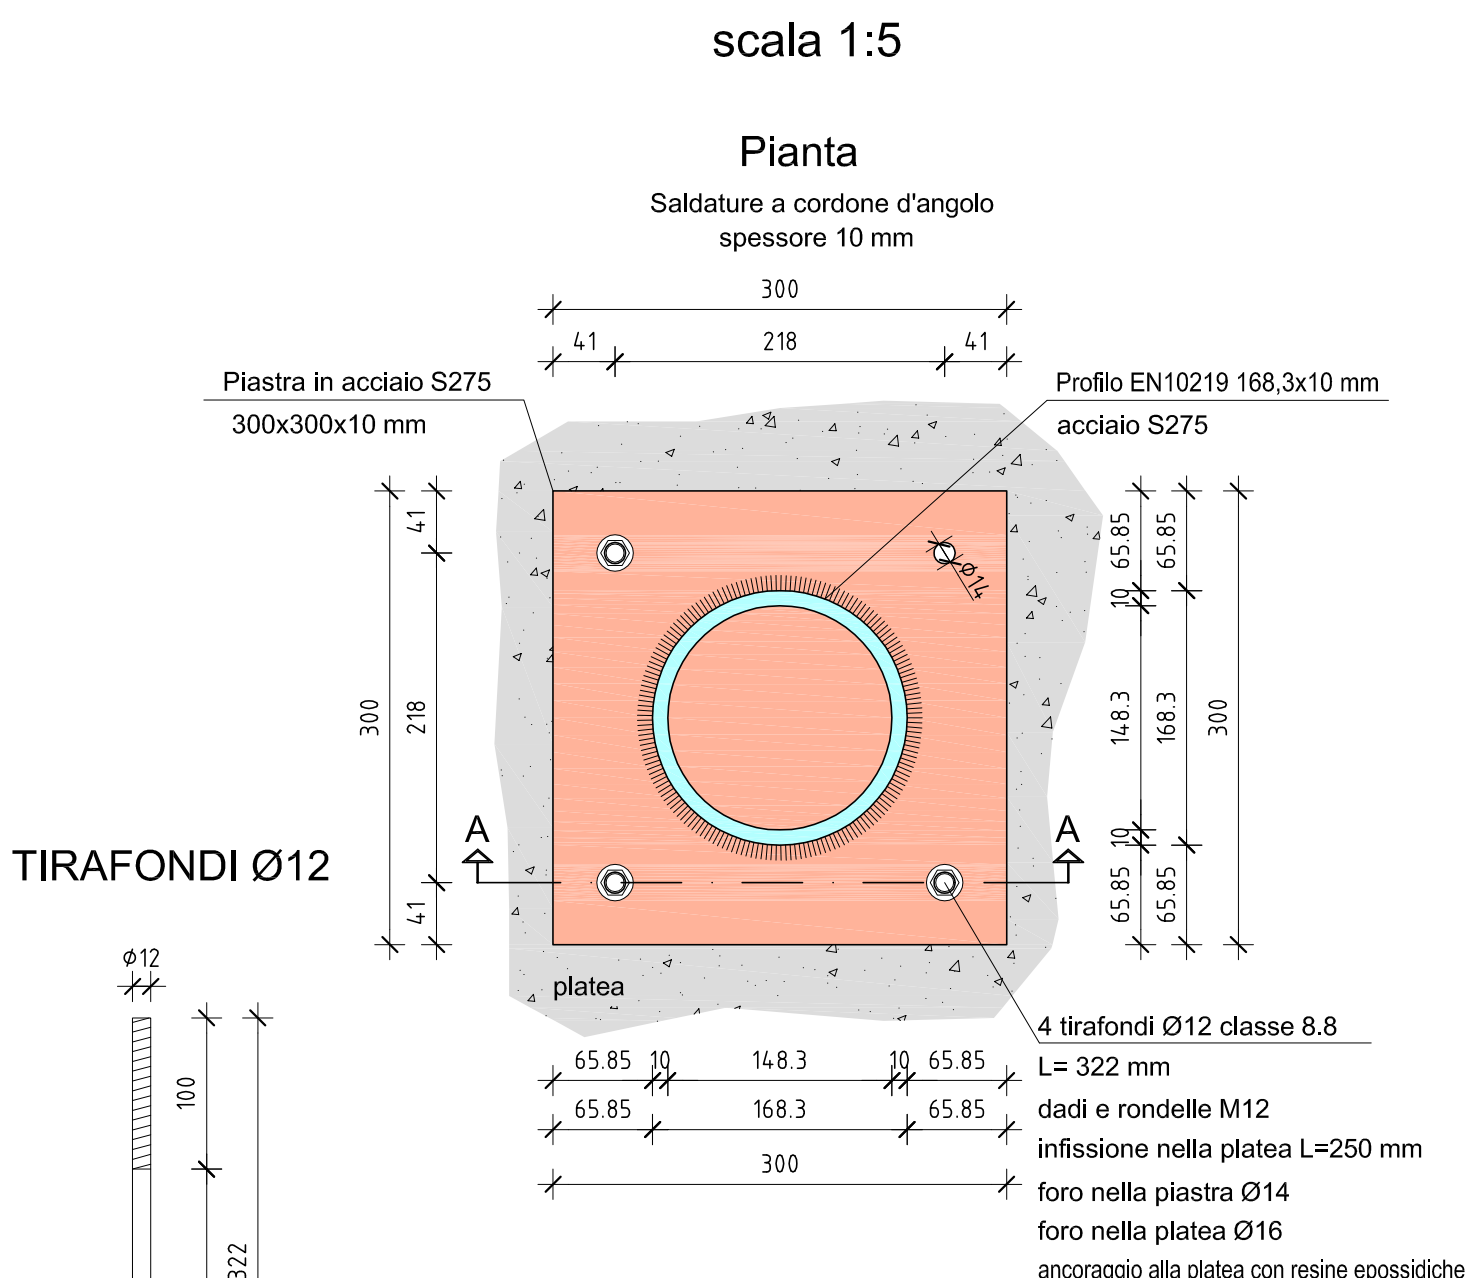

SEZIONE T-T


Sezione tipo platea scala collegamento con interrato esistente

Scala 1:50

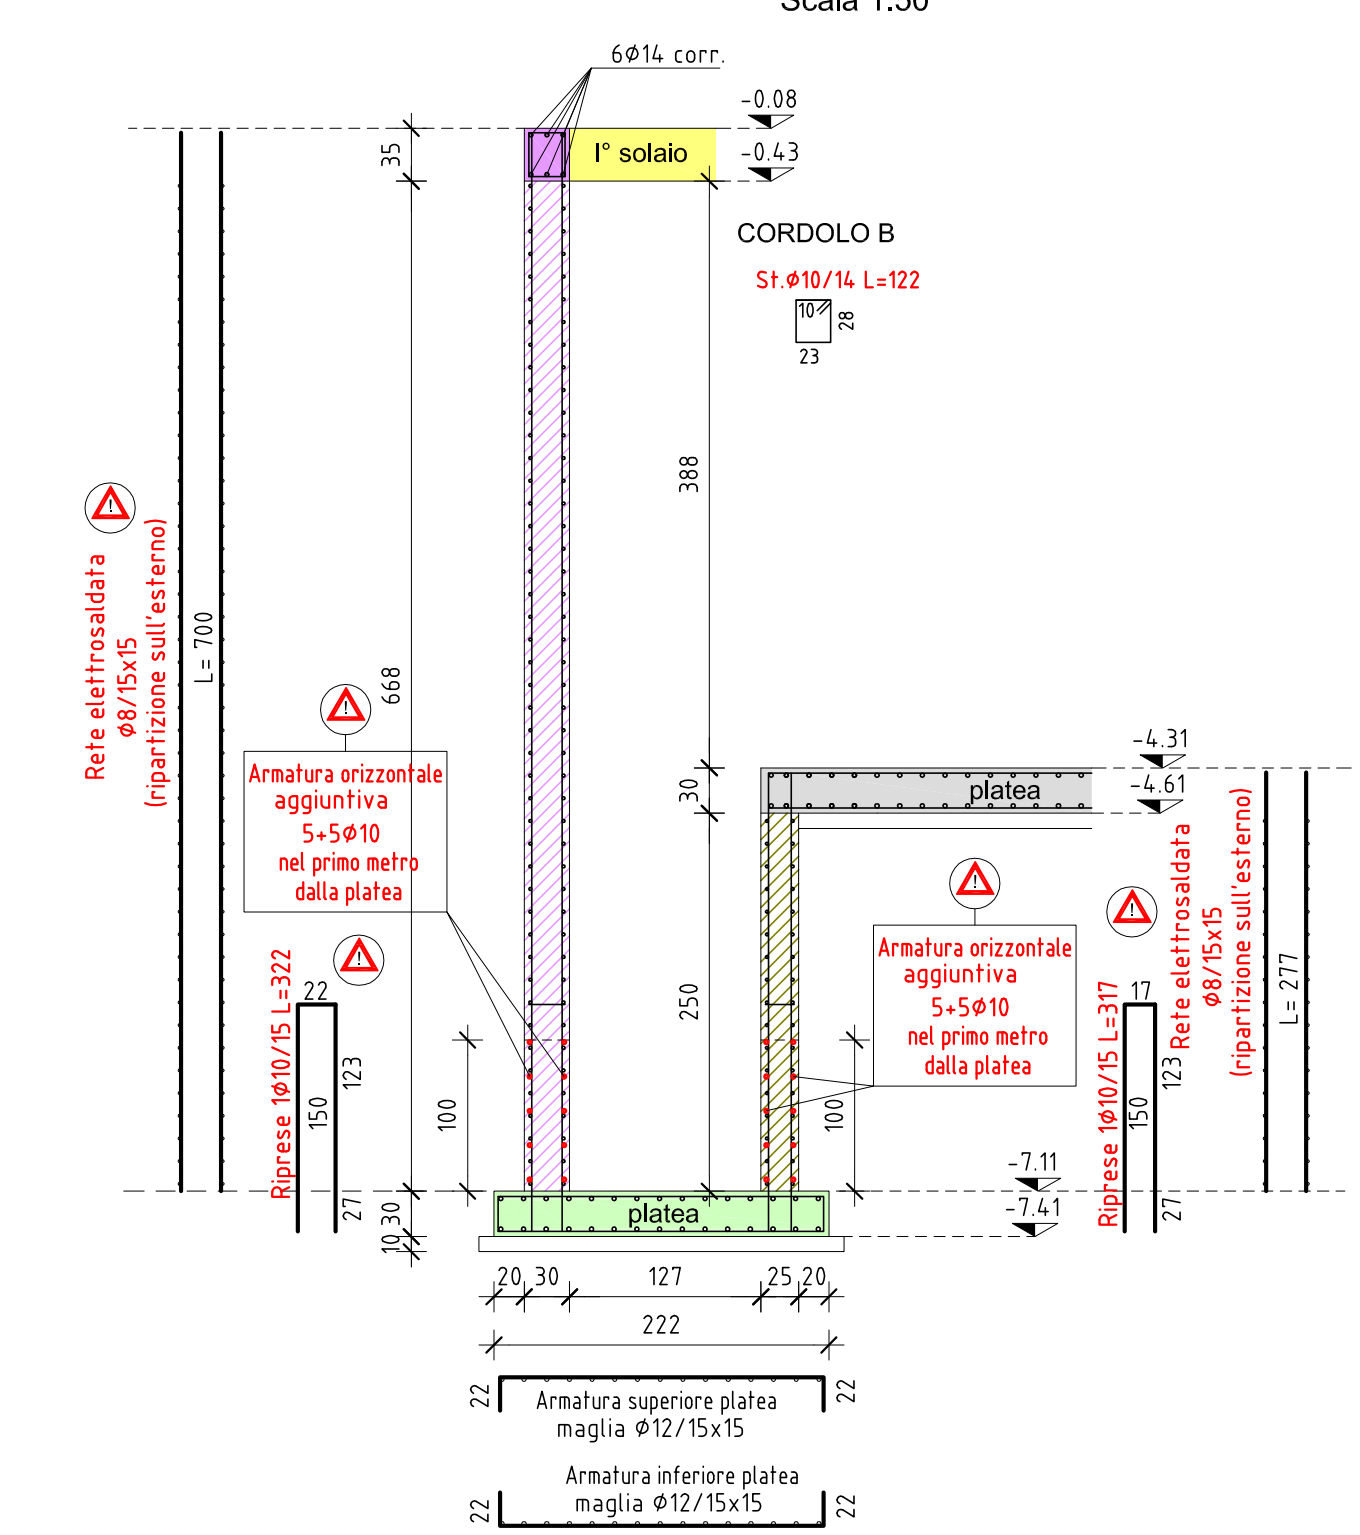

PARTICOLARE CHIUSURA PLATEA


Scala 1:25

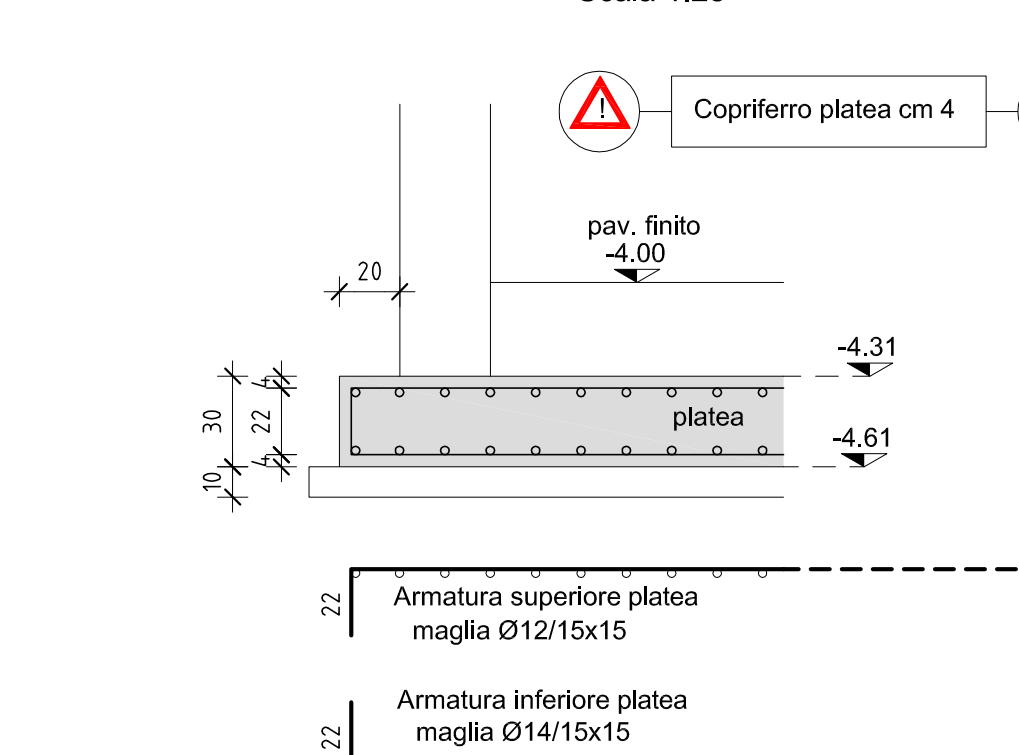

SEZIONE K-K

Sezione tipo platea ascensore

Scala 1:50

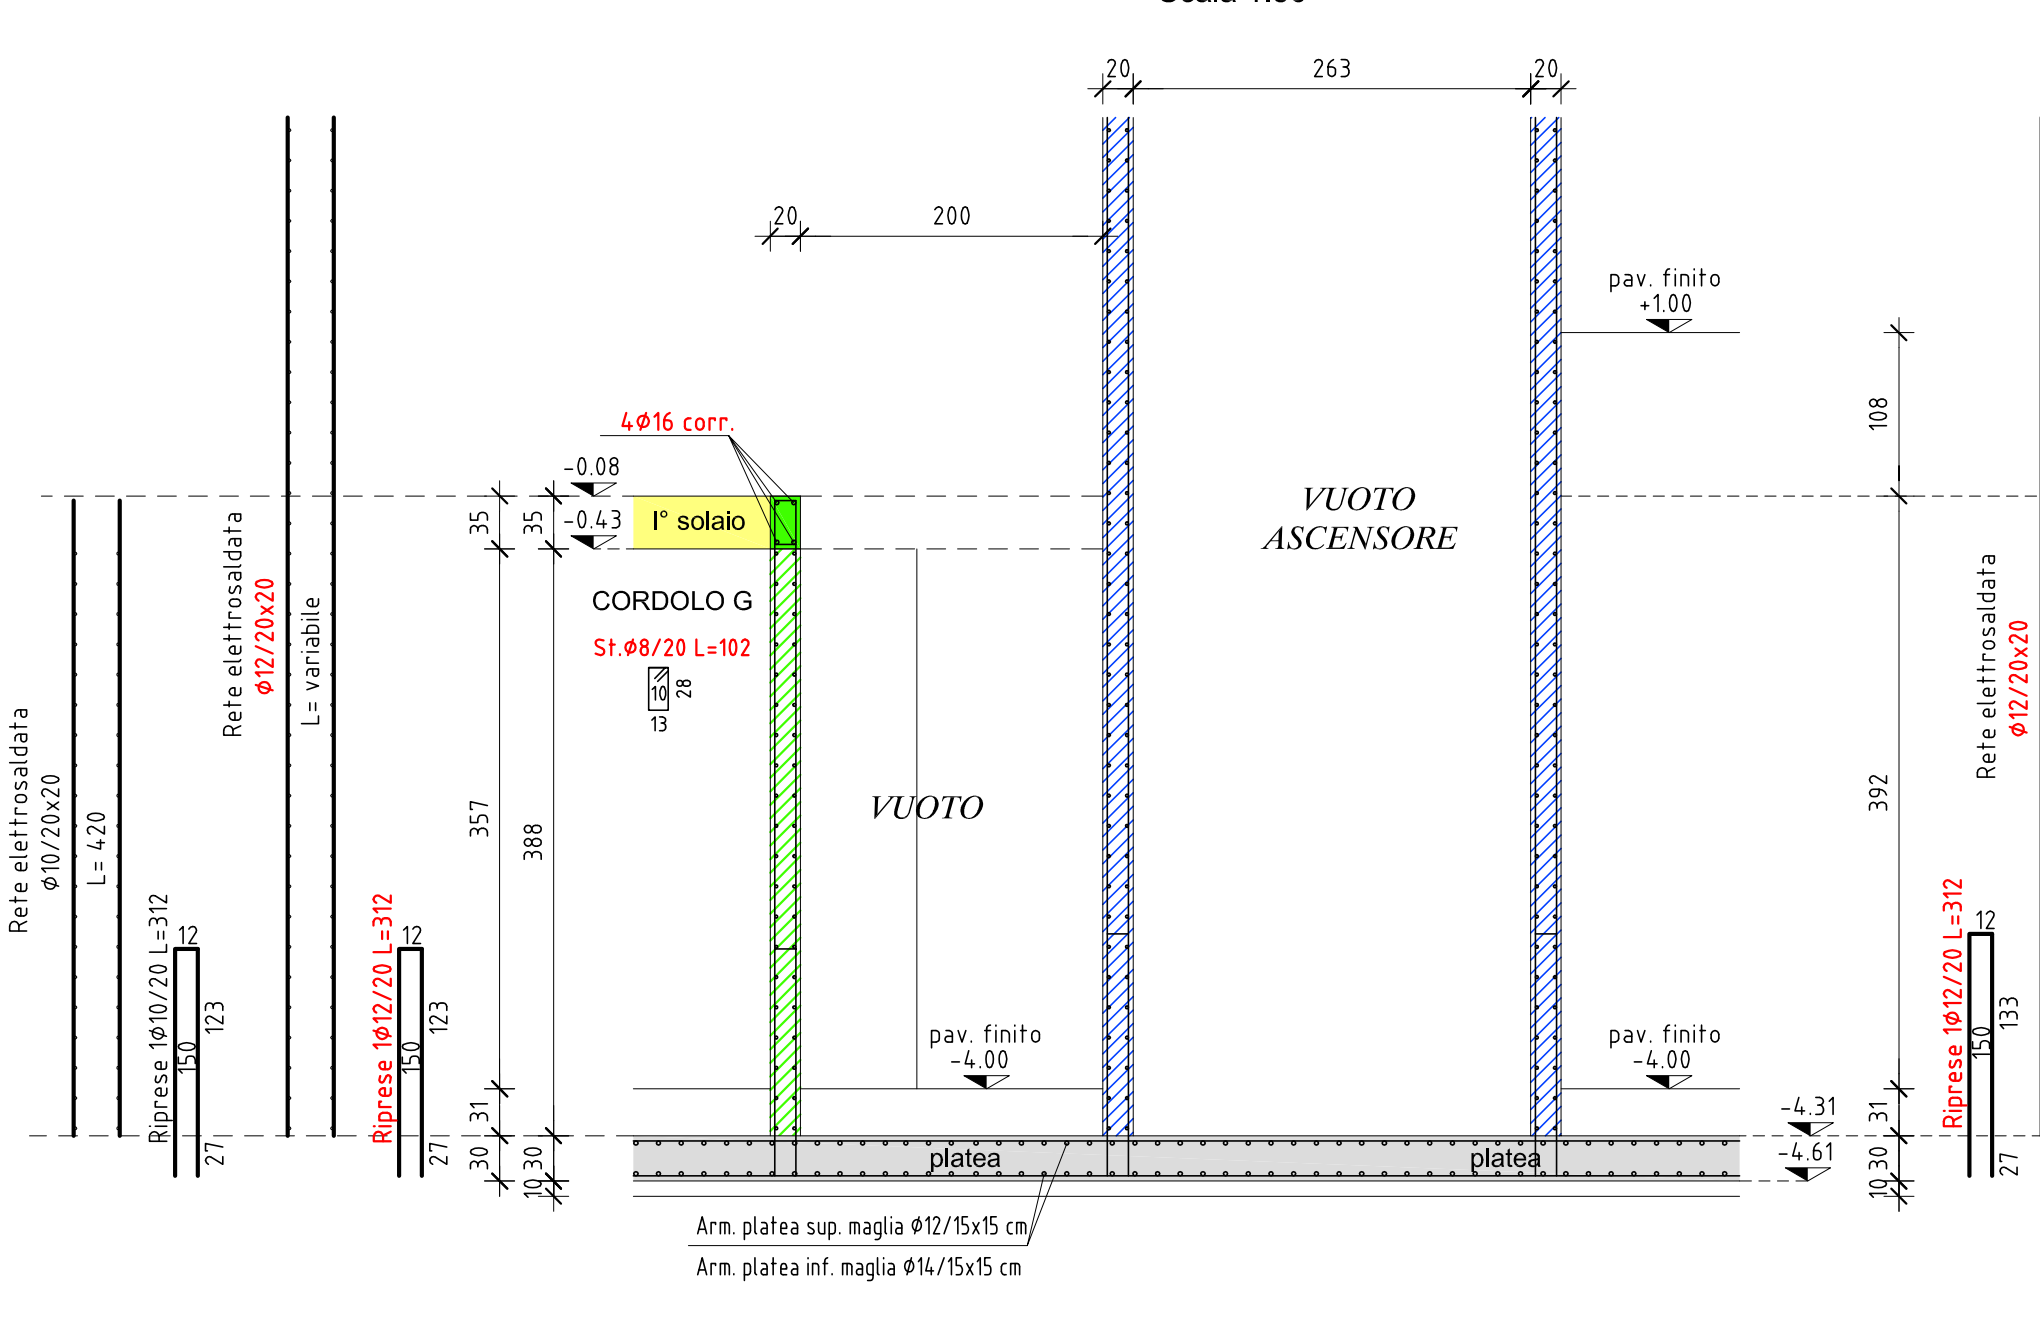

MATERIALI

L. 05/11/1971 n. 1086

D.M. 17-01-2018 (Aggiornamento delle NTC)

CEMENTO ARMATO	
OPERE DI FONDAZIONE	C30/37
MURATURE	C30/37
SOLAI A GETTO PIENO - CORDOLI - TRAVI	C30/37
ACCIAIO IN BARRE e RETI ARM.	B450C
COPRIFERRO PLATEA (Vasca bianca)	4 cm
COPRIFERRO SOLAIO	infisso 5 cm + superiore 3,5 cm
ACCIAIO PER CARPENTERIA	
PROFILATI, PIASTRE, FAZZOLETTI	S275
BULLONERIA	CLASSE 8.8
LEGNO	
COLONNE e TRAVI	GL24h
PANNELLI XLAM	C24

NB

Le misure di progetto dovranno essere controllate in cantiere. Dovranno essere predisposti a cura del costruttore adeguati provini dei calcestruzzi e dell'acciaio con i relativi certificati di prova, in quantità, forma e dimensione corrispondenti alla normativa vigente o fissate dalla D.L. e i certificati di origine del legno. Le misure di progetto si riferiscono alle strutture grezze (escluso l'intonaco).

PROVINCIA AUTONOMA DI TRENTO
AGENZIA PROVINCIALE OPERE PUBBLICHE
SERVIZIO OPERE CIVILI
UFFICIO PROGETTAZIONE E DIREZIONE LAVORI

COMUNE DI TESERO
LAVORI PUBBLICI E AMBIENTE

Lavori di adeguamento dello stadio del fondo a Lago di Tesero
UF1A - Nuovo interrato

PROGETTO ESECUTIVO									
STRUTTURE									
TAVOLA: NUOVO EDIFICIO INTERRATO: PARTICOLARI FONDAZIONI									
P. 90/000	C. SOG. 5360	SCALA: 1:50-1:5	FASE PROGETTO: E	TIPO ELAB.: T	CATEGORIA: 322	PART. OPERA: UF1A	N° PROJ. 002	REVISIONE: -	
PROGETTO ARCHITETTONICO:			PROGETTO STRUTTURE e ANTINCENDIO:			Visto IL DIRETTORE:			
arch. Marco GIOVANAZZI			ing. Marco SONTACCHI			ing. Marco GELMINI			
			OPERA SOTTO FONDAMENTI DELLA PROV. DI TRENTO DEL ING. MARCO SONTACCHI ESPOSIZIONE ALBO N° 1758						
PROGETTO IMPIANTI ELETTRICI:			PROGETTO IMPIANTI TERMOMECCANICI:			Visto IL DIRETTORE DELL'UFFICIO:			
g. Renato COSER			ing. Giovanni BETTI			arch. Silvano TOMASELLI			
						IL COORDINATORE DEL GRUPPO DI PROGETTO			
						ing. Gabriele DEVIGILI			
g. Piero MATTIOLI			RELAZIONE GEOLOGICA:			RELAZIONE ACUSTICA:			
			geol. Mirko DEMOZZI			ing. Matteo AGOSTINI			
NOVE FILE: 5360-ET-322-002-Fondazioni.dwg						DATA REDAZIONE: FEBBRAIO 20			