




CABINA ELETTRICA - DISPOSIZIONE APPARECCHIATURE - SCALA 1:75

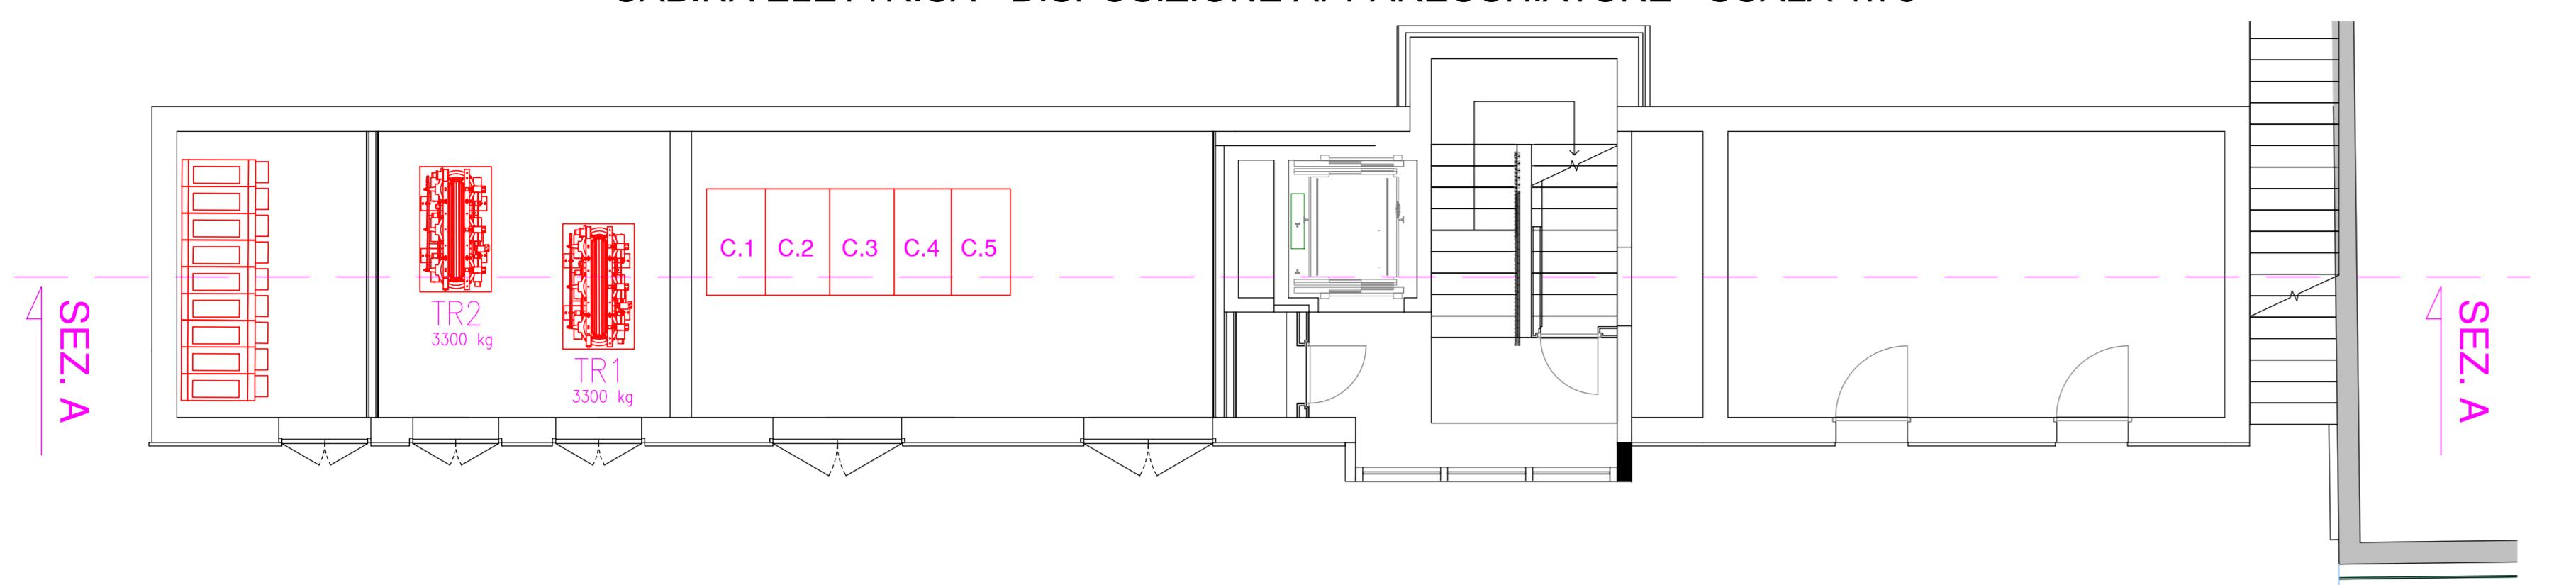


CABINA ELETTRICA - PIANTA FONDAZIONI - SCALA 1:75

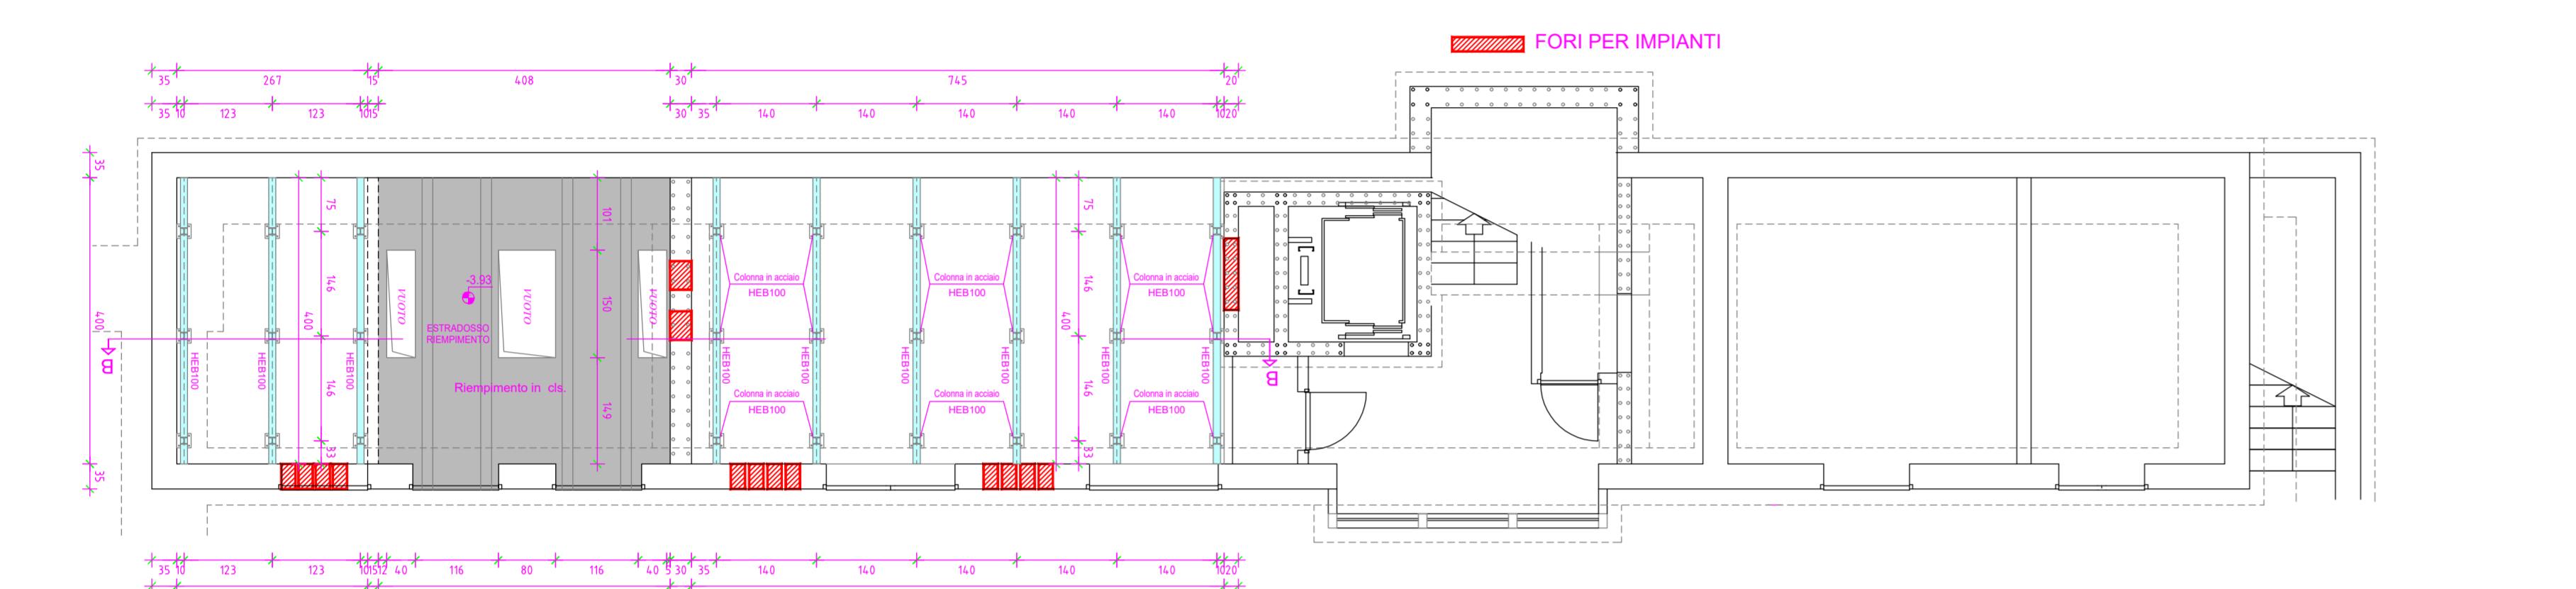


CABINA ELETTRICA - TUBAZIONI E CAVEDI - SCALA 1:75

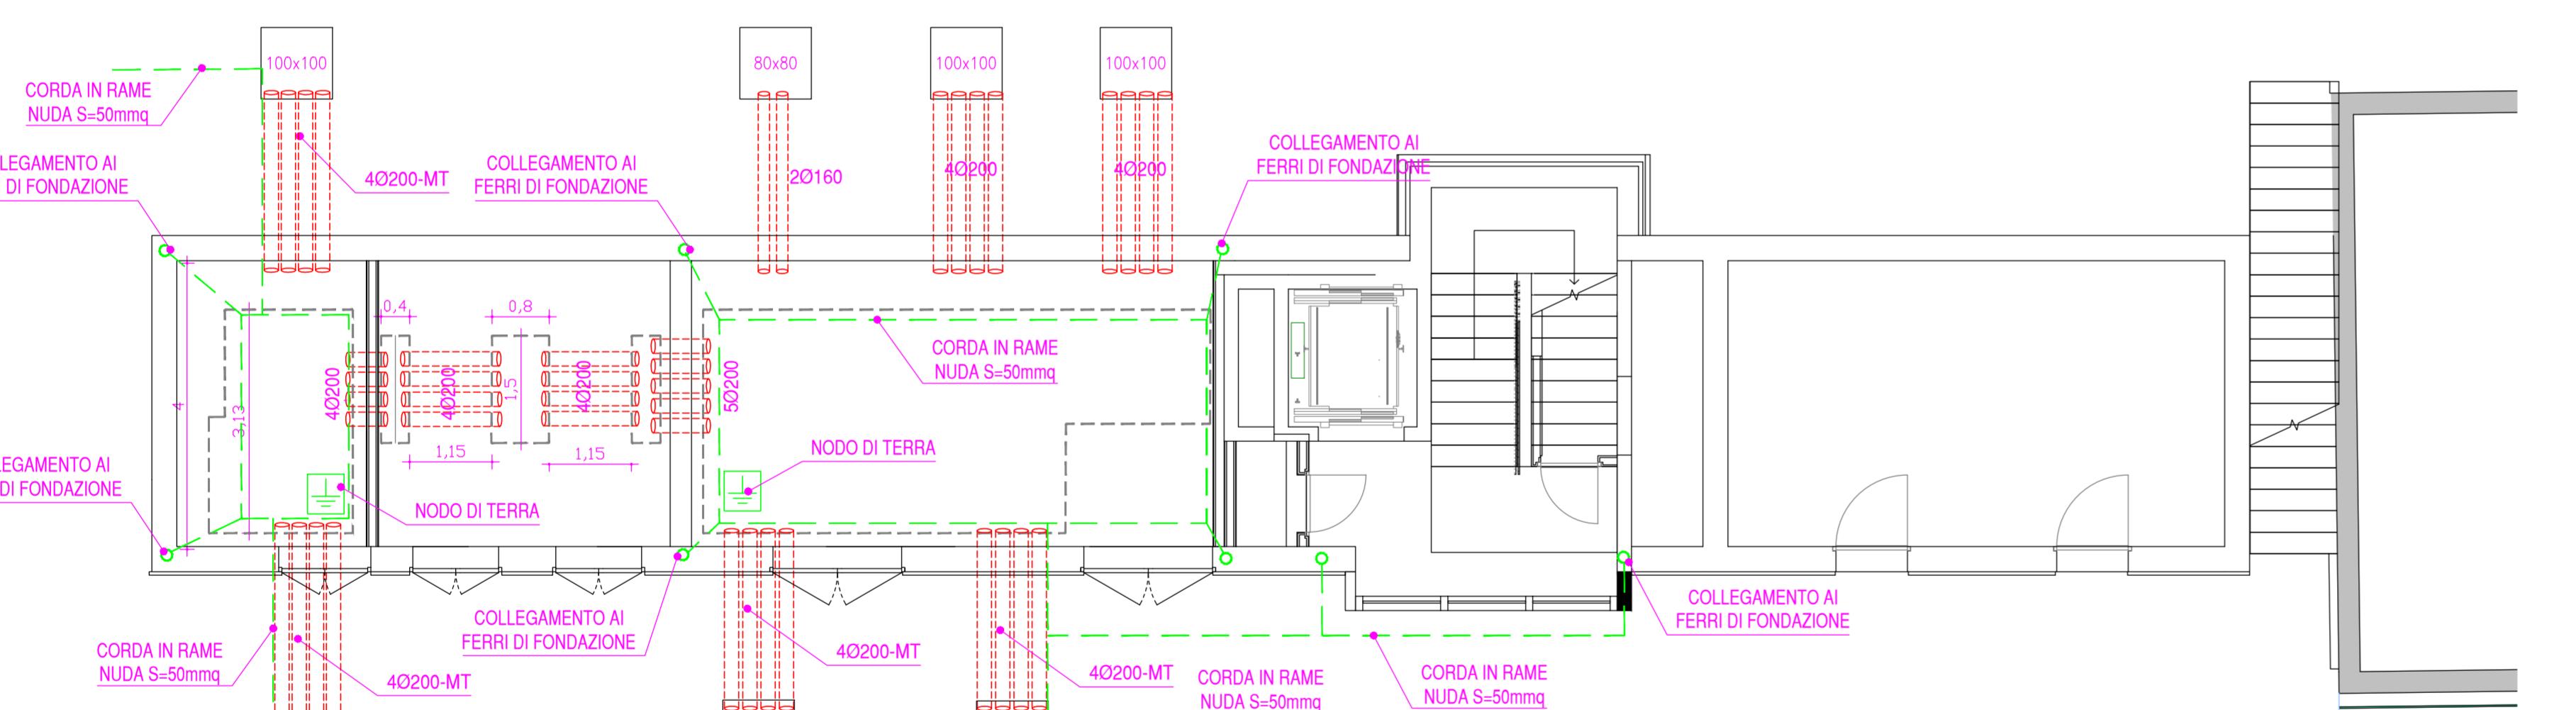


CABINA ELETTRICA - IMPIANTO ELETTRICO - SCALA 1:75

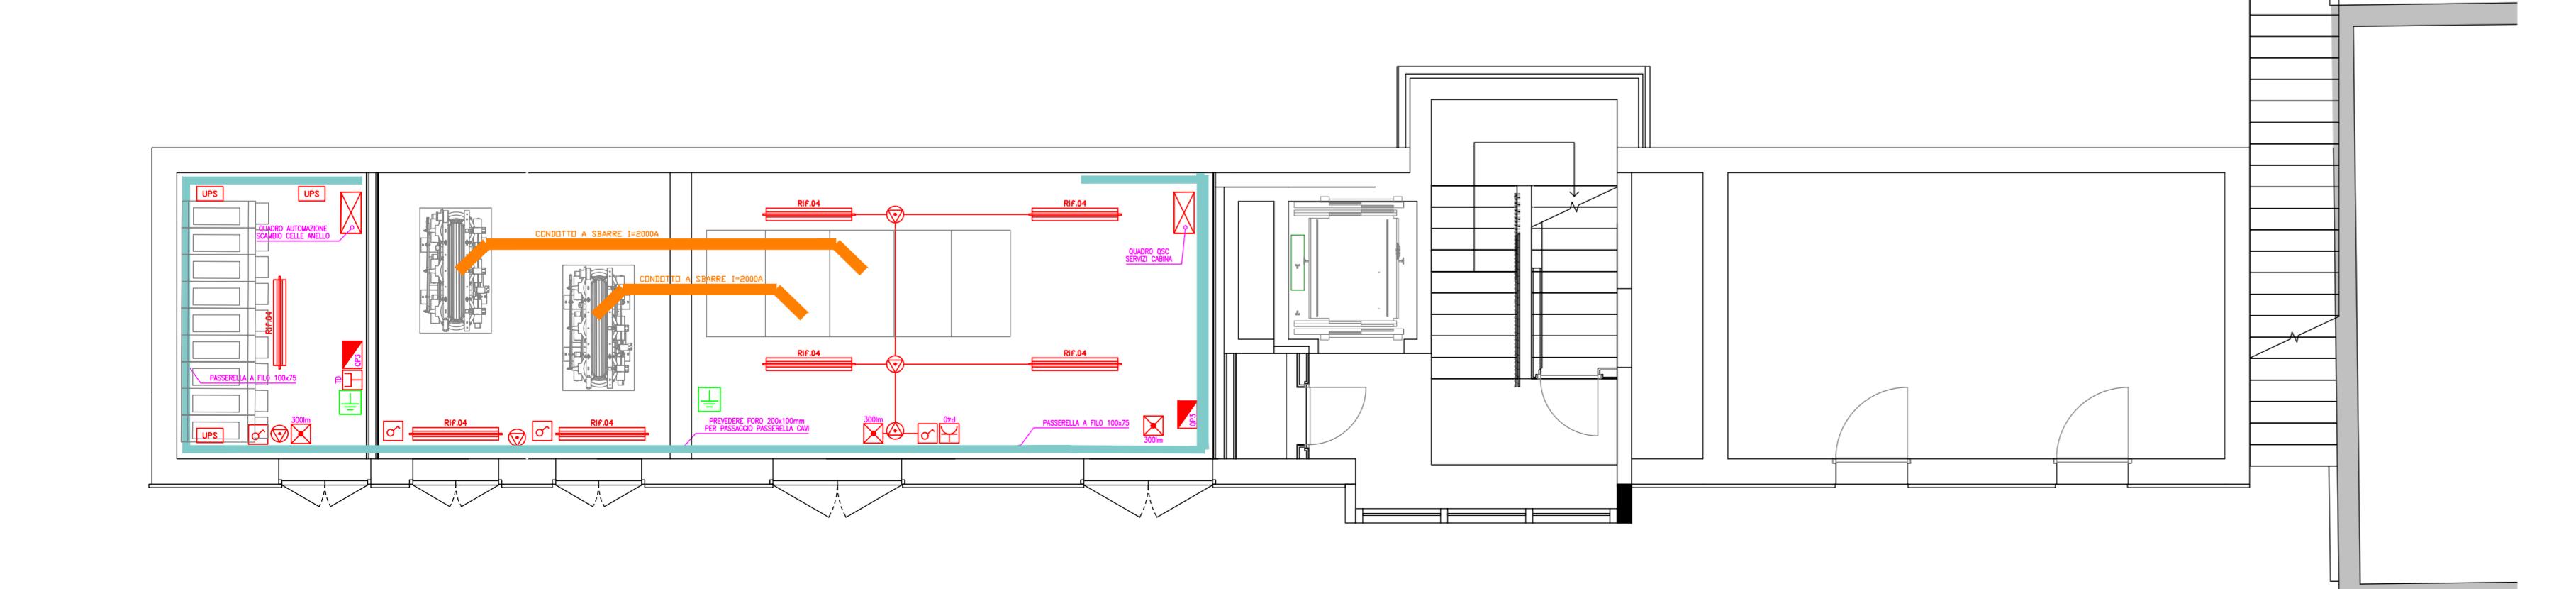


# CABINA ELETTRICA - SEZIONE A-A - SCALA 1:75

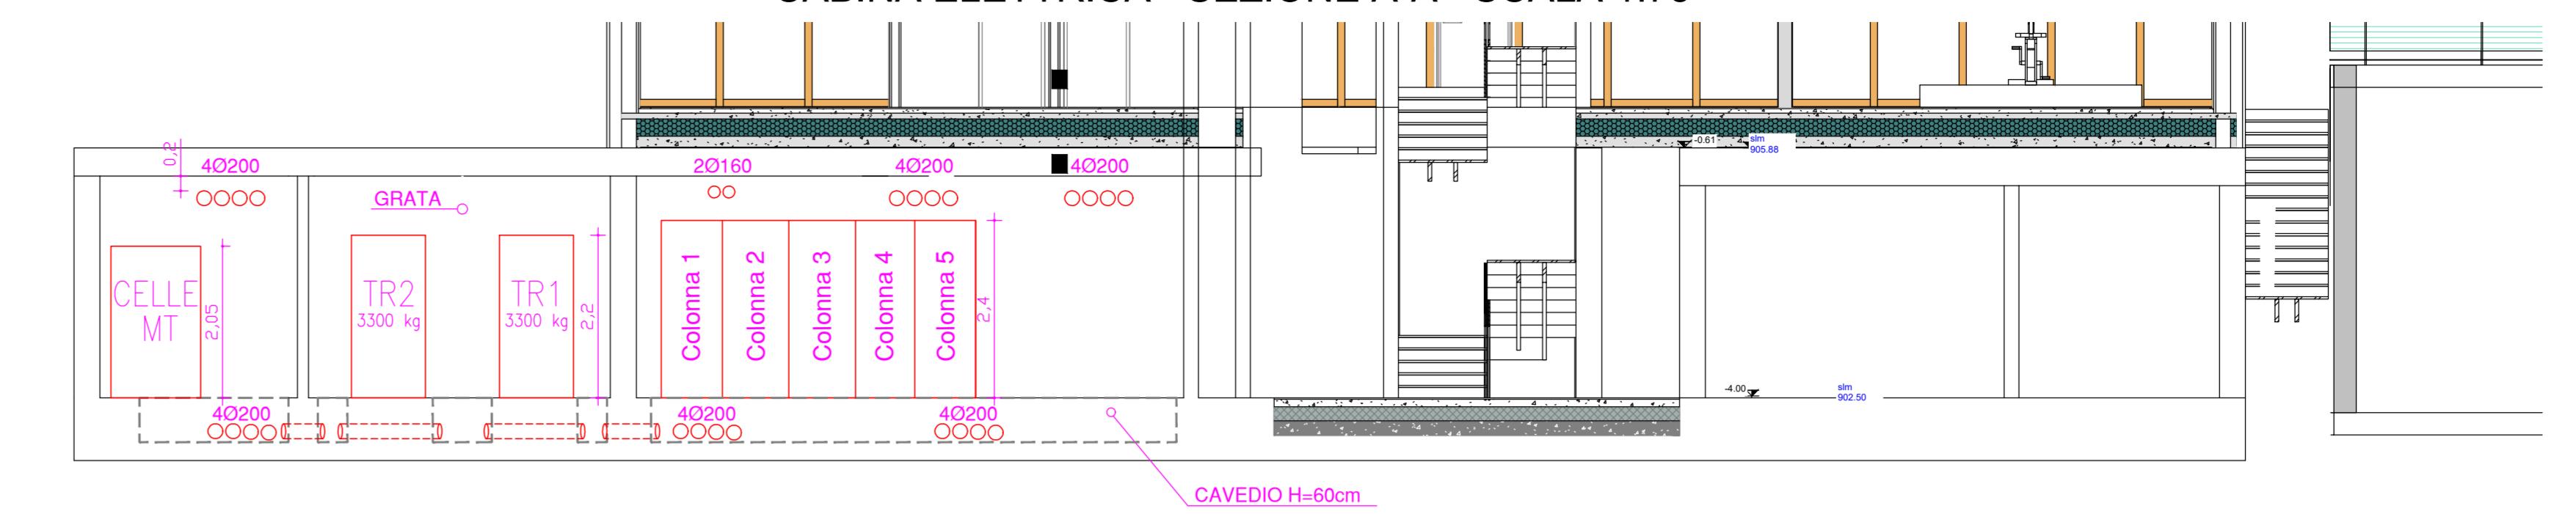

CABINA ELETTRICA - SEZIONE B-B - SCALA 1:40

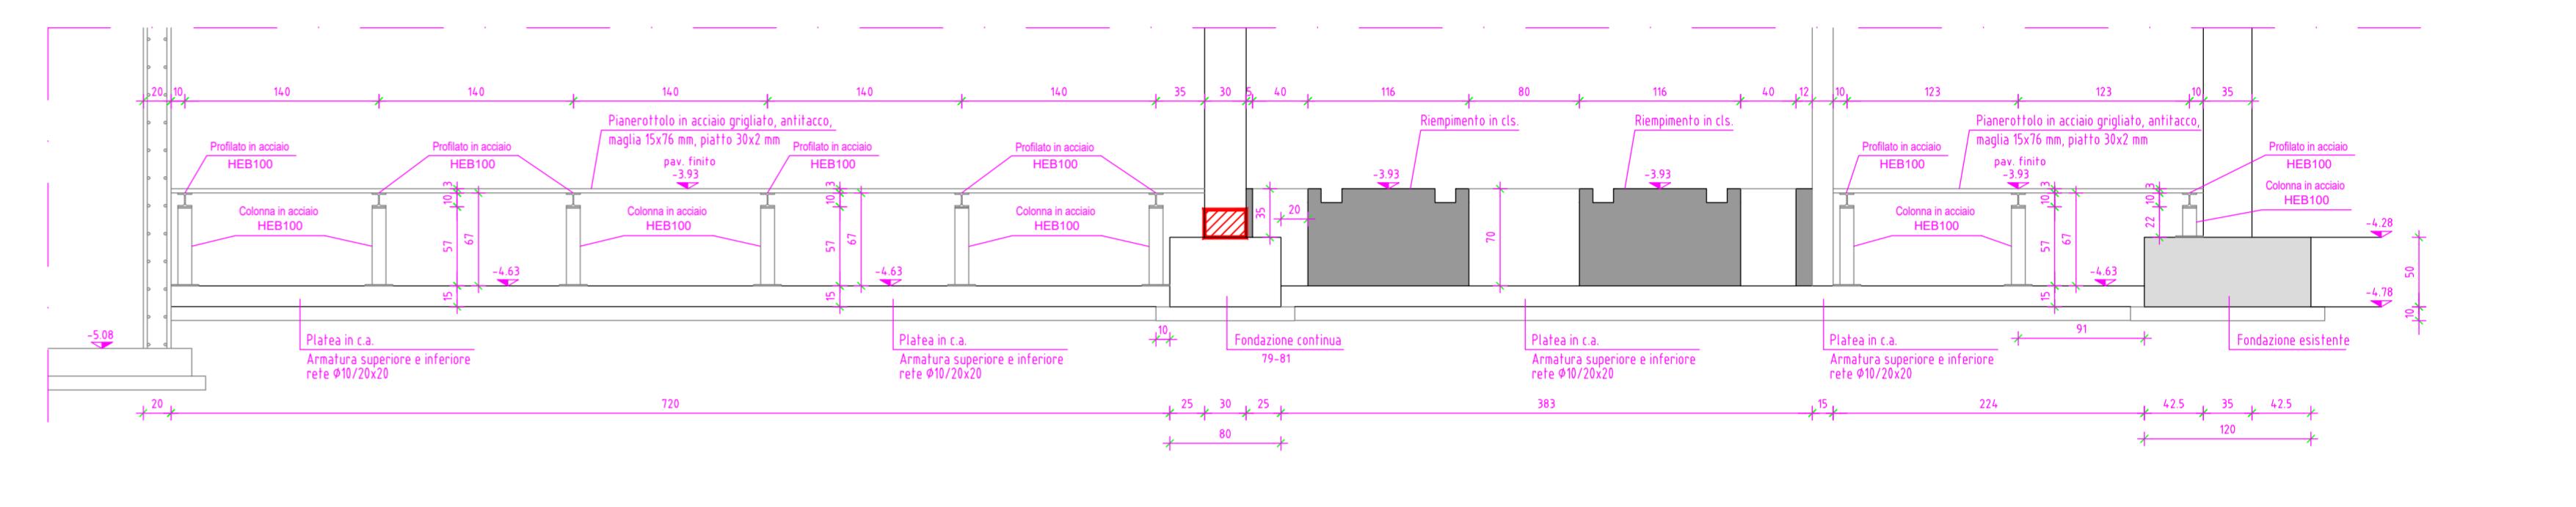

## LOCALE CONSEGNA MT - SCALA 1:50

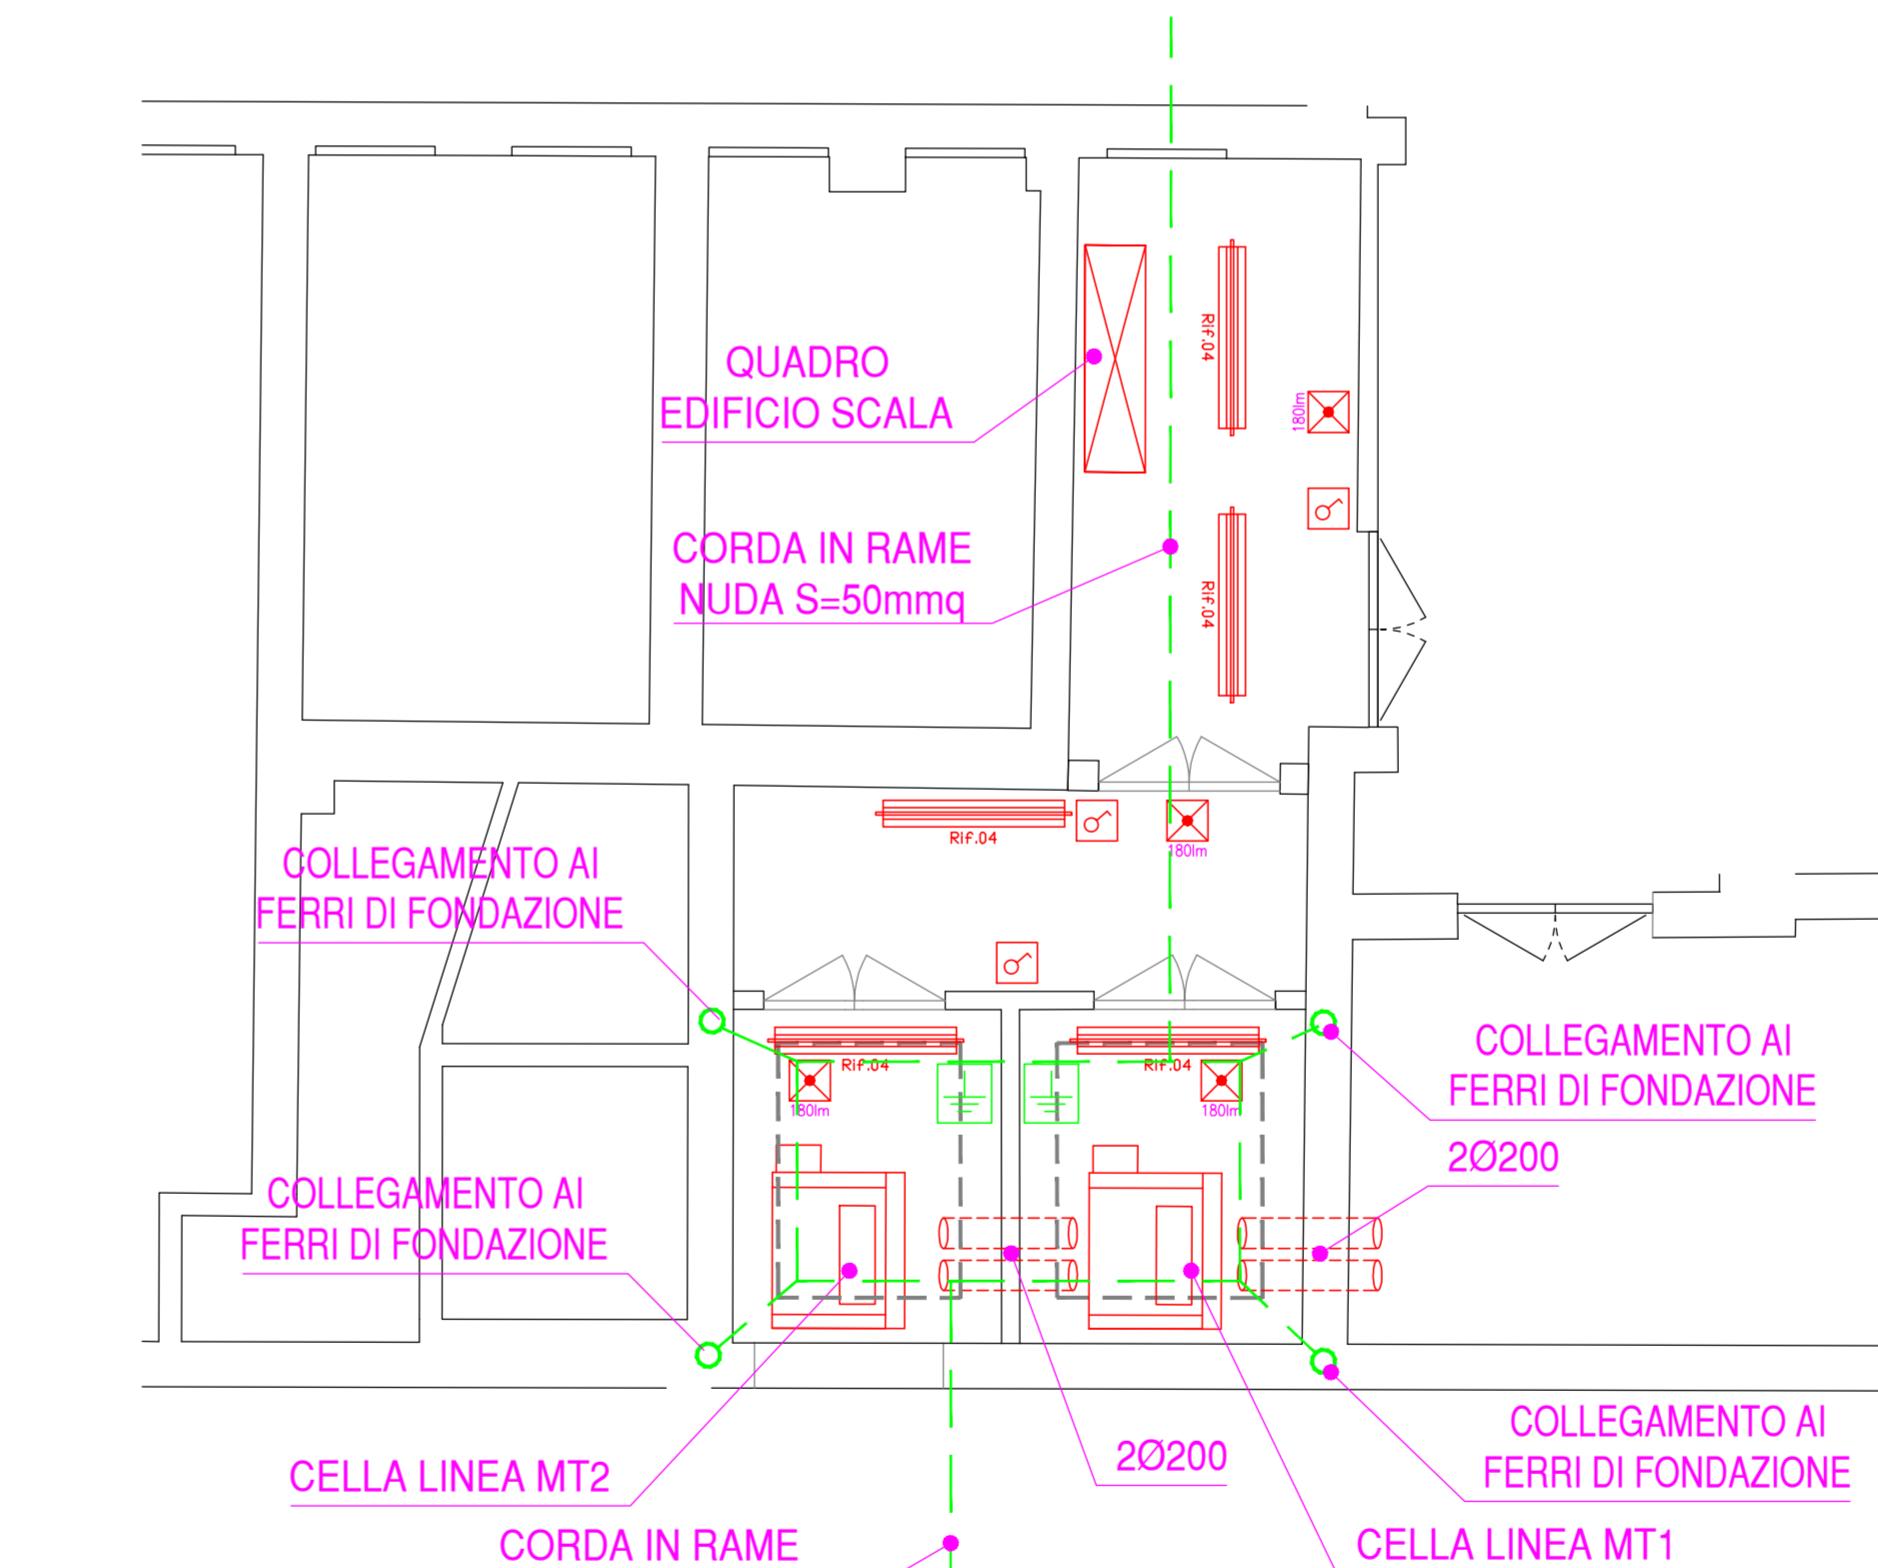

## TAVOLA DI INSIEME

