



PIANO TERRA - SCALA 1:5

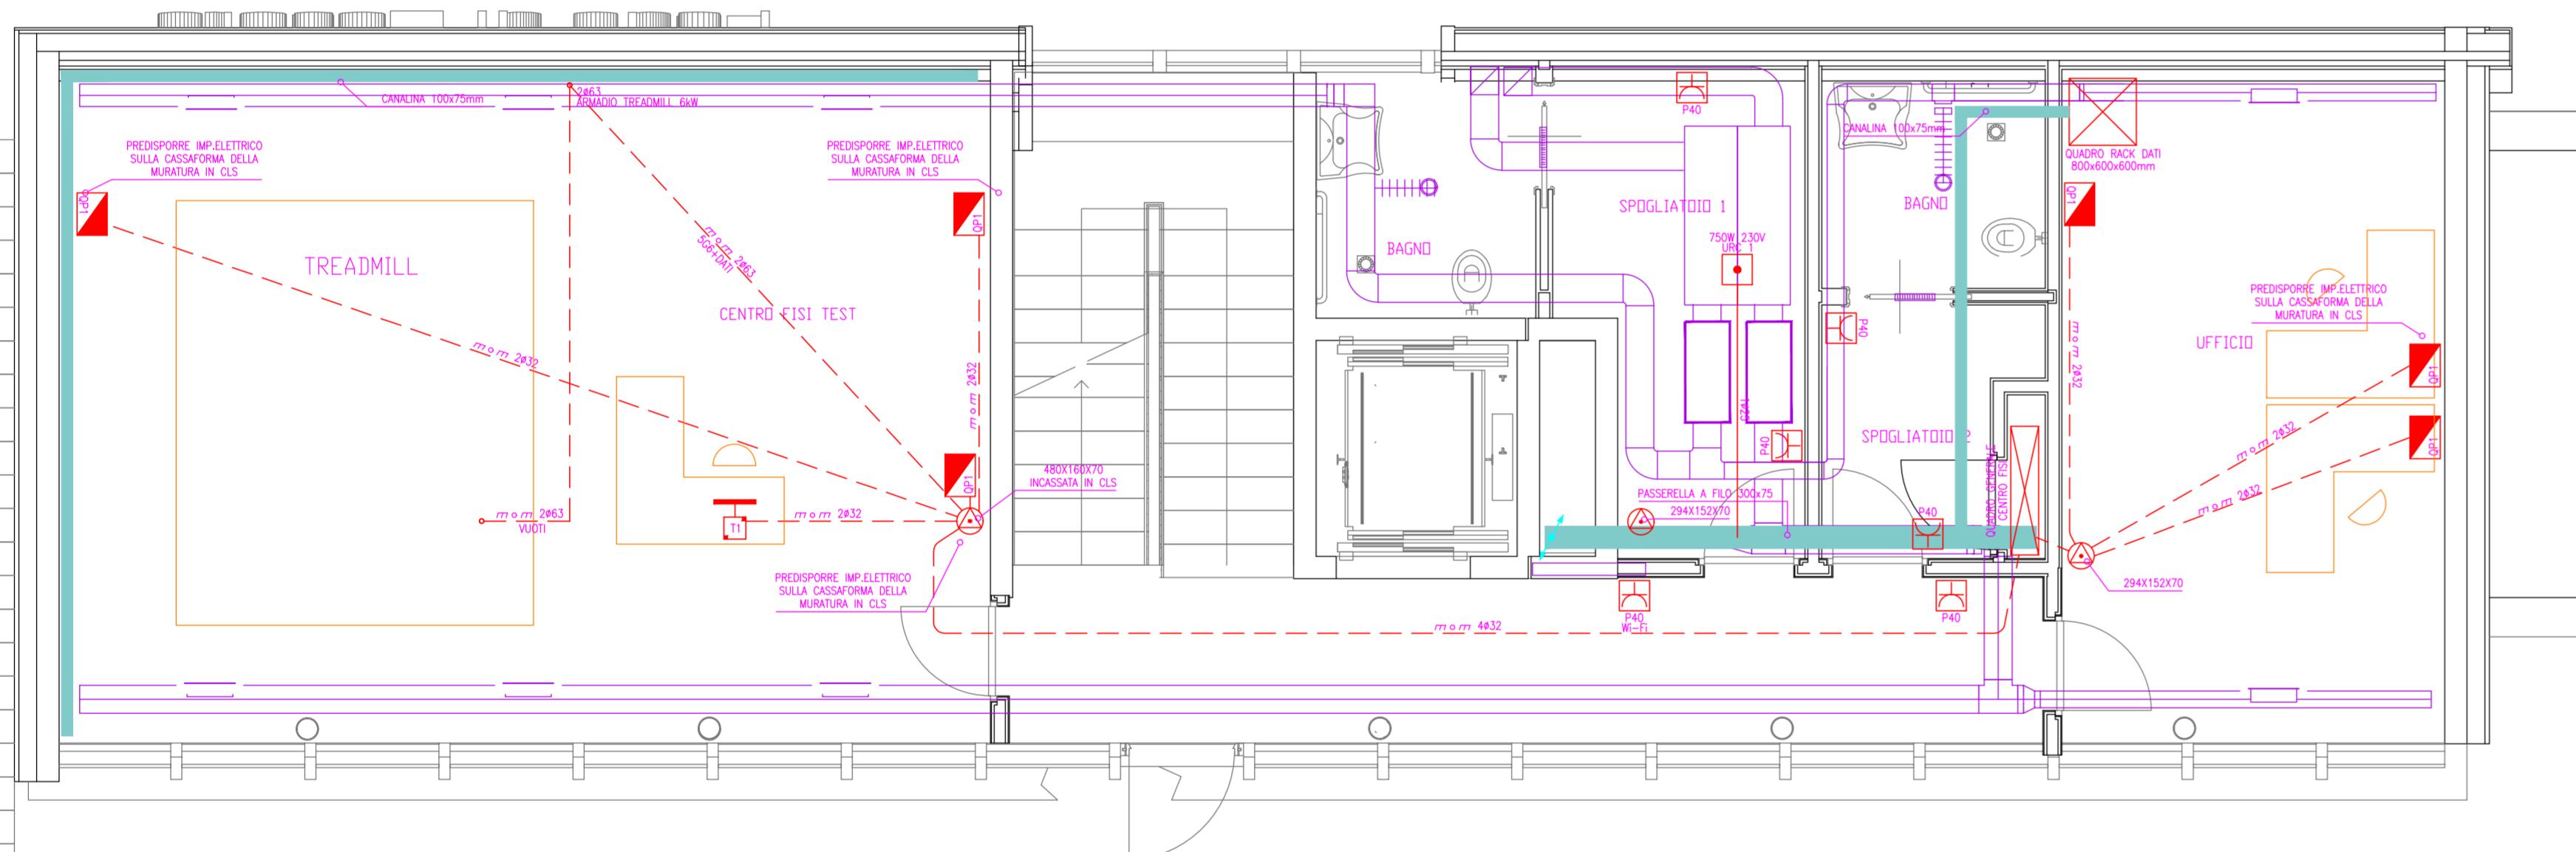


PIANO PRIMO - SCALA 1:50

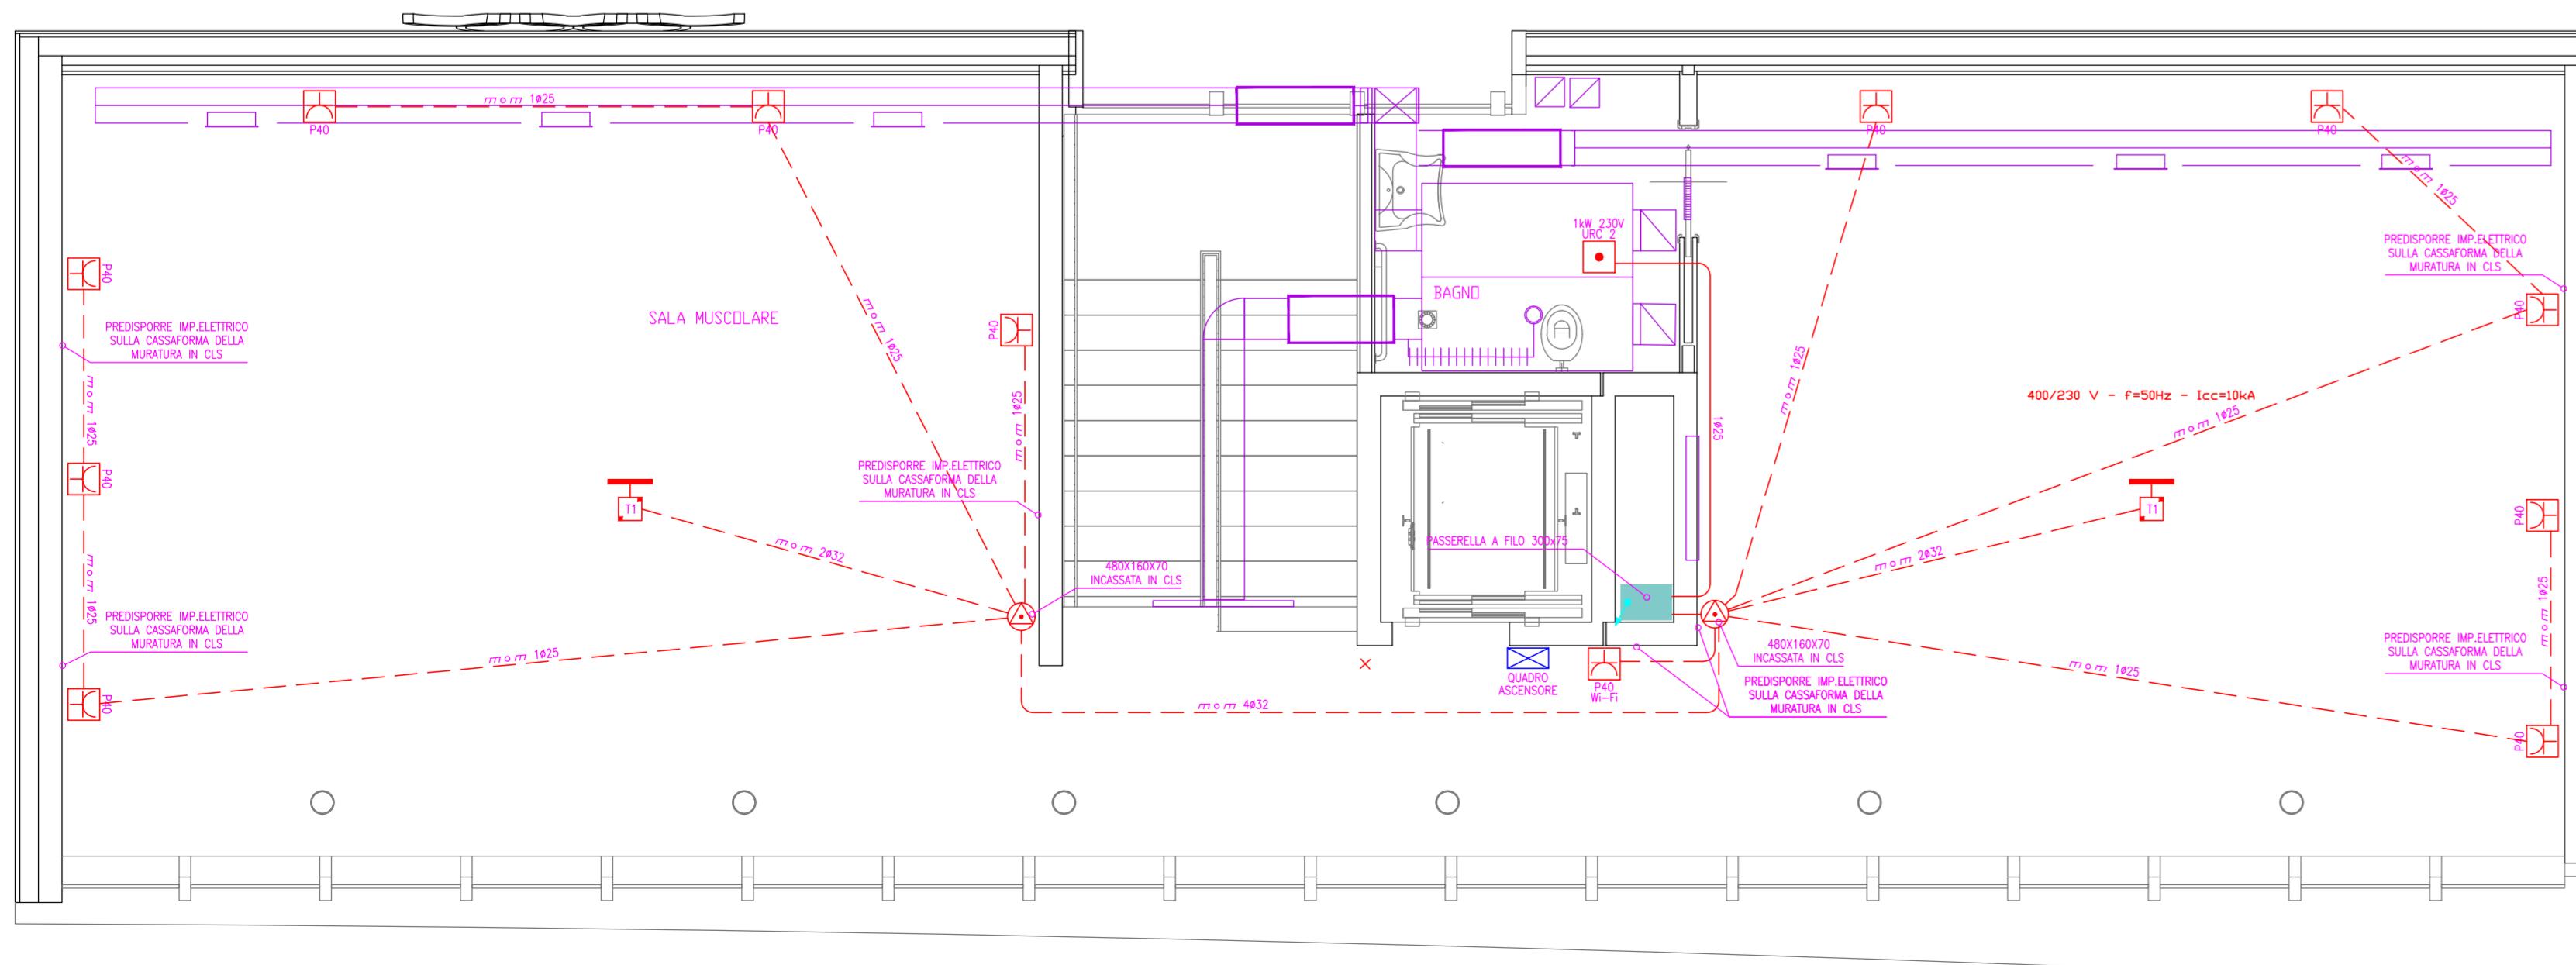


DESCRIZIONE	SIMBOLO	DESCRIZIONE
TRICO		CONDUTTURA ASCENDENTE/DISCENDENTE
IA		SCATOLA DI DERIVAZIONE
SE		NODO DI TERRA PRINCIPALE
SCOMPARSA		ESCLUSO DAL PROGETTO


SCHEMA AD ALBERO IMPIANTO ELETTRICO

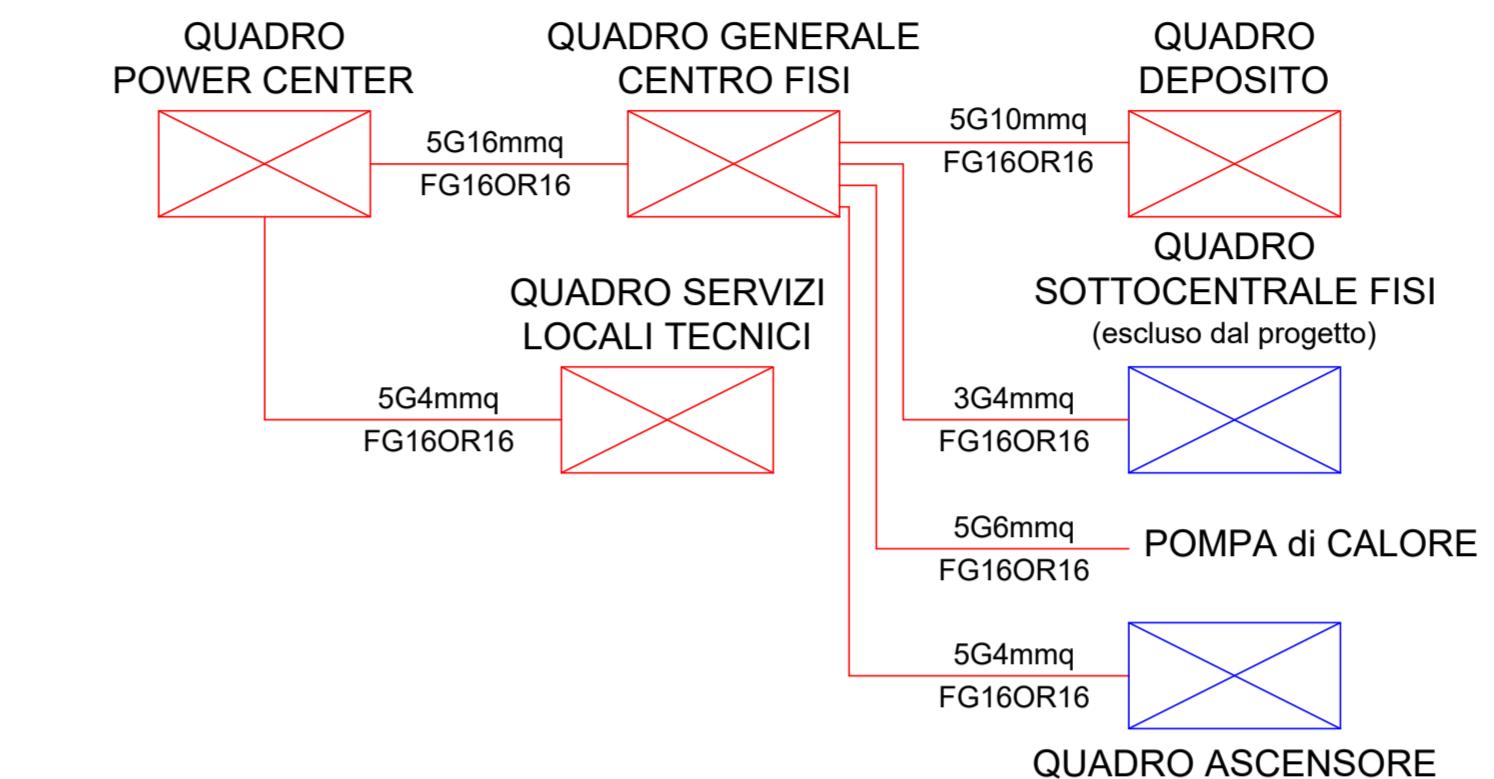


ARTICOLARE INSTALLAZIONE QUADRI PRESE LABORATORI

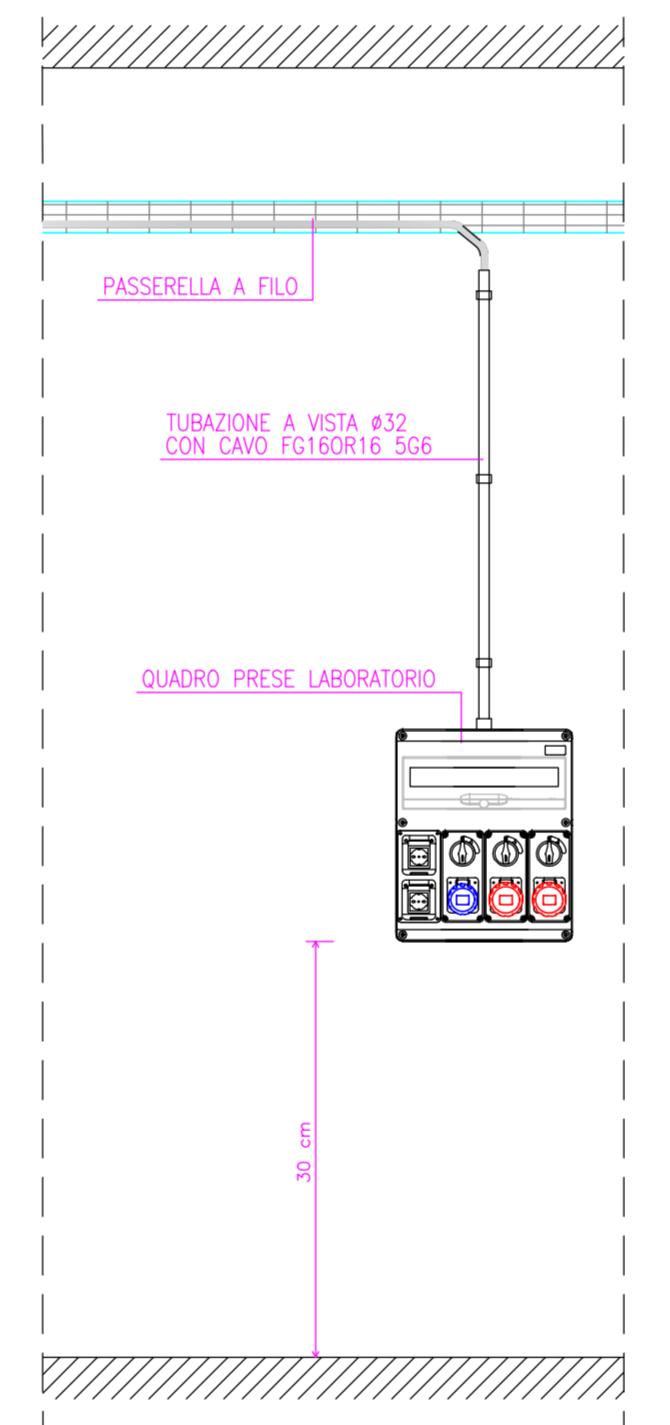


PARTICOLARE INSTALLAZIONE QUADRO LATO C.ALTERNATA ED INVERTER

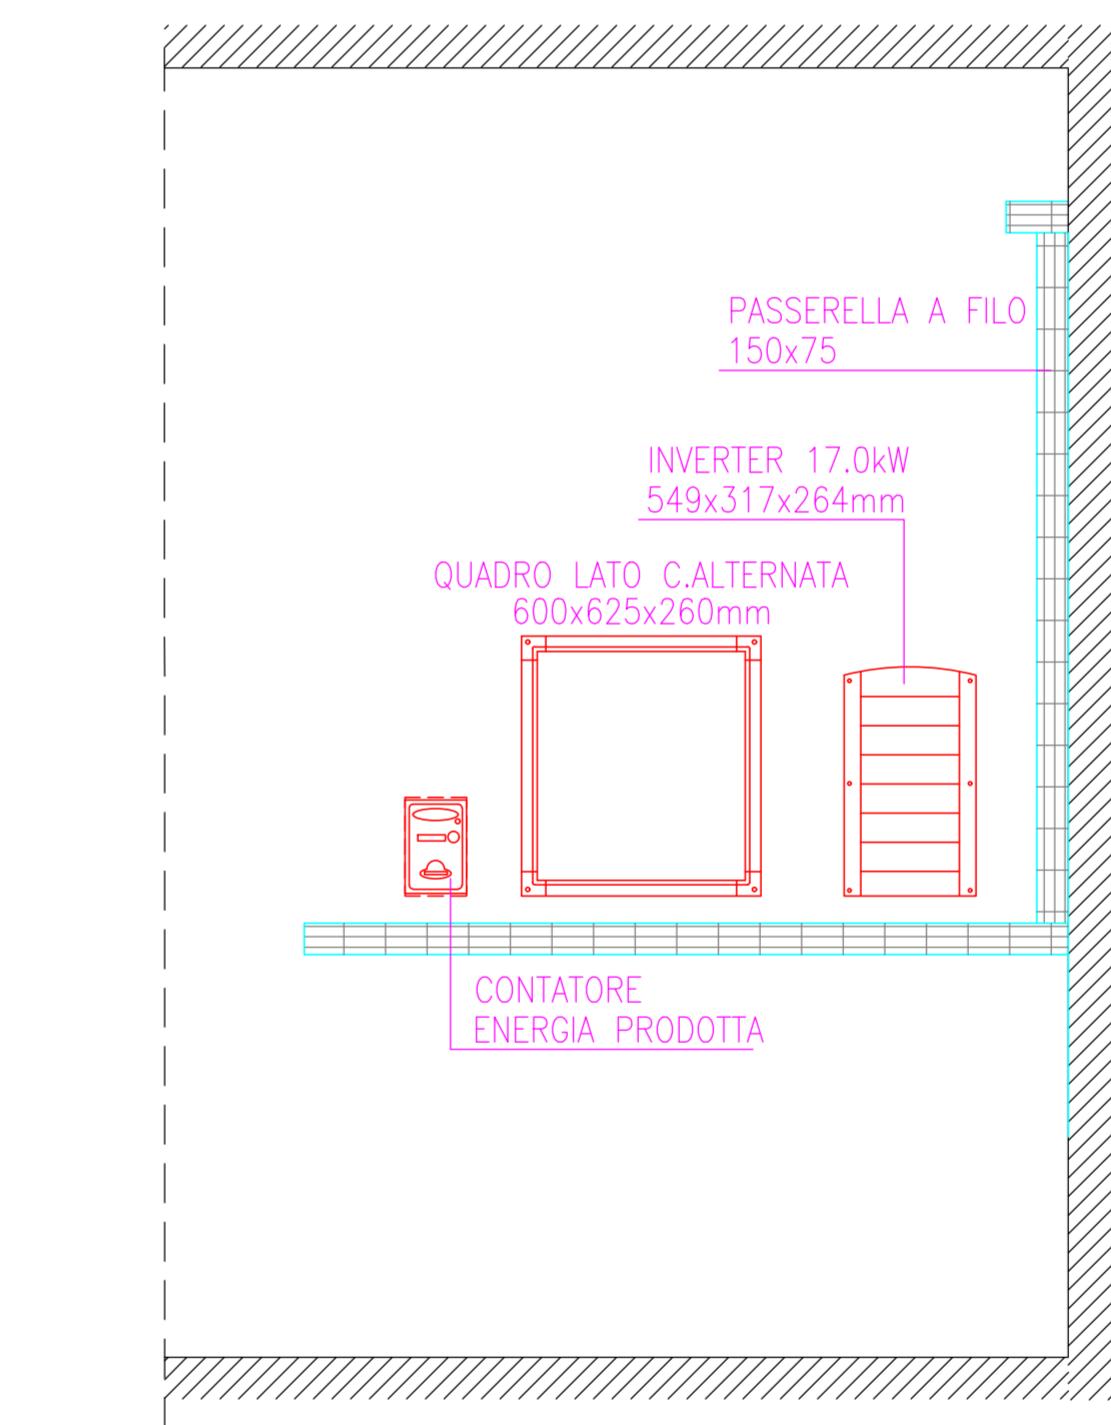

PARTICOLARE QUADRO PRESE QP1

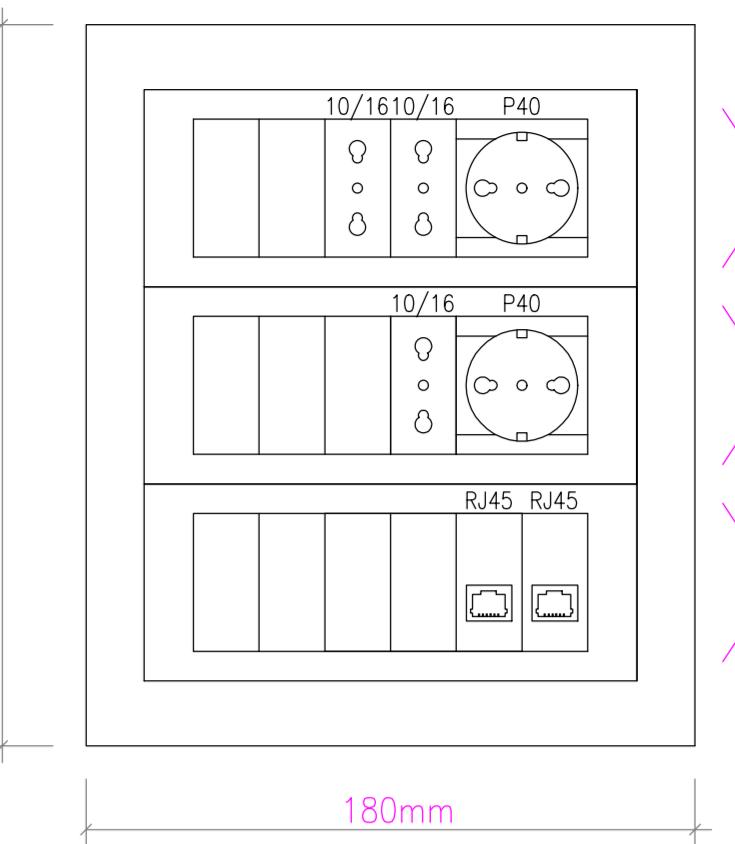

PARTICOLARE TORRETTA A SCOMPARSA T1

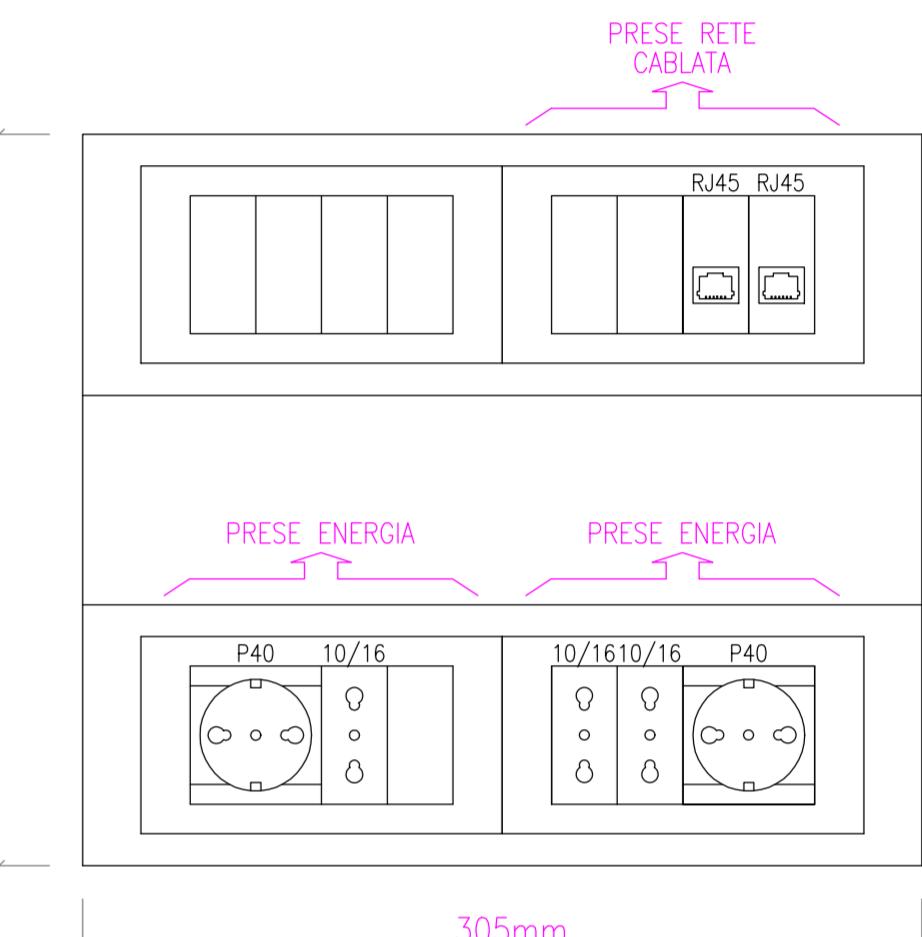


PROVINCIA AUTONOMA DI TRENTO
AGENZIA PROVINCIALE OPERE PUBBLICHE
SERVIZIO OPERE CIVILI

COMUNE DI TESERO


Lavori di adeguamento dello dio del fondo a Lago di Tesero

Unità funzionale UF1.B

PARTICOLARE QUADRO PRESE QP2

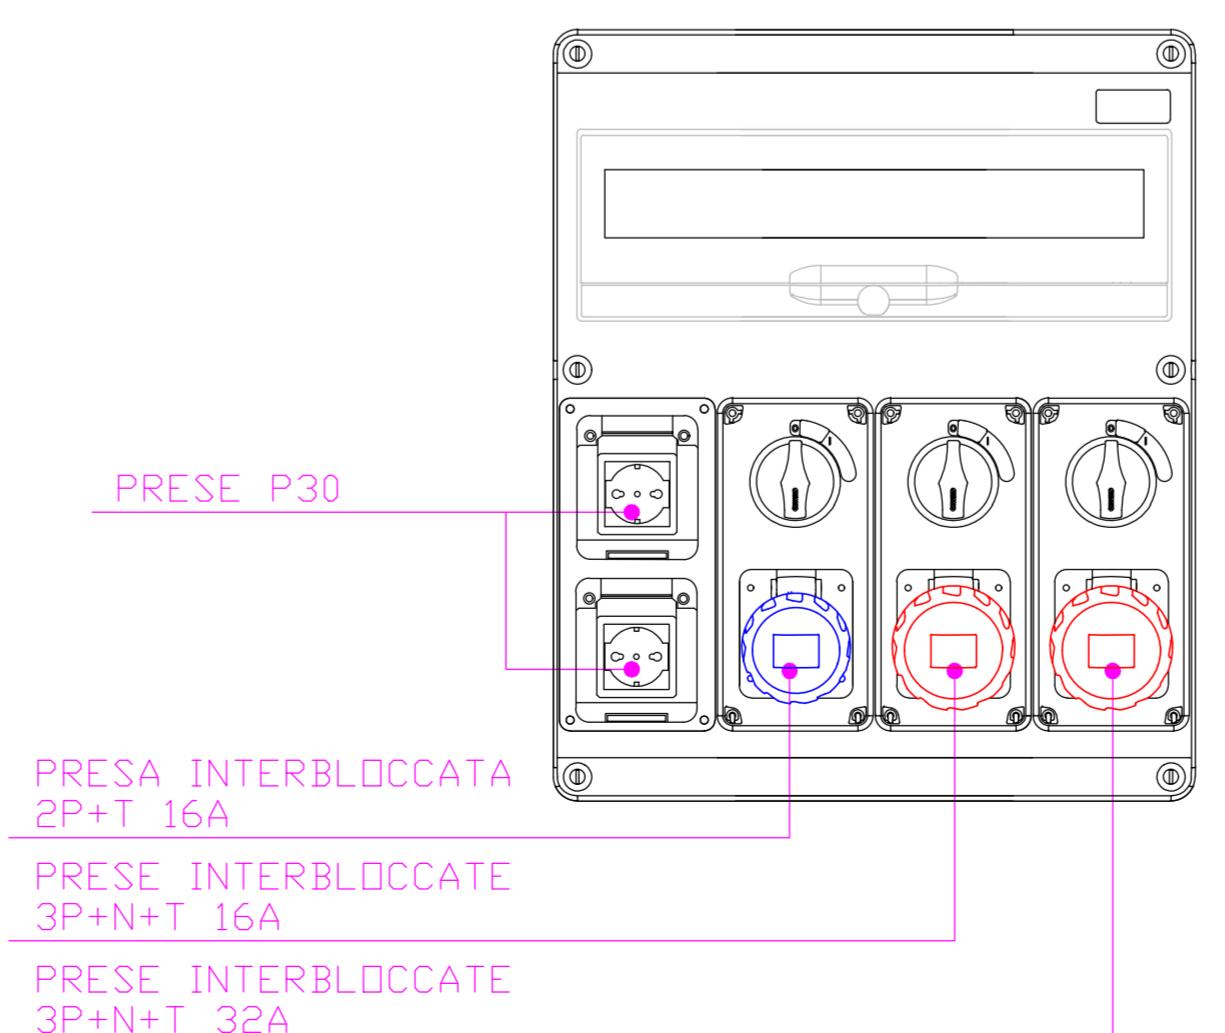

PARTICOLARE QUADRO PRESE QP3

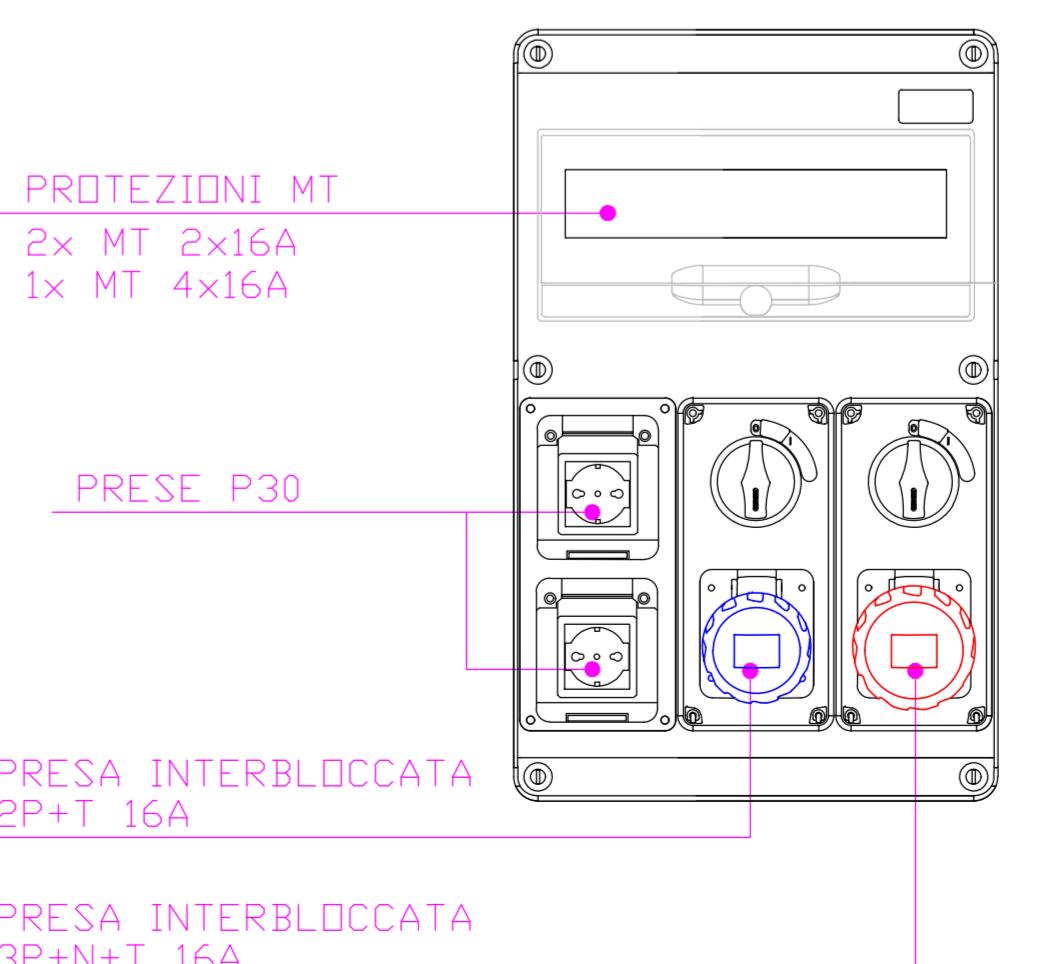

Centro FISI

Piante impianto forza motrice