




SEZIONE K-K
Sezione tipo ascensore
Scala 1:50

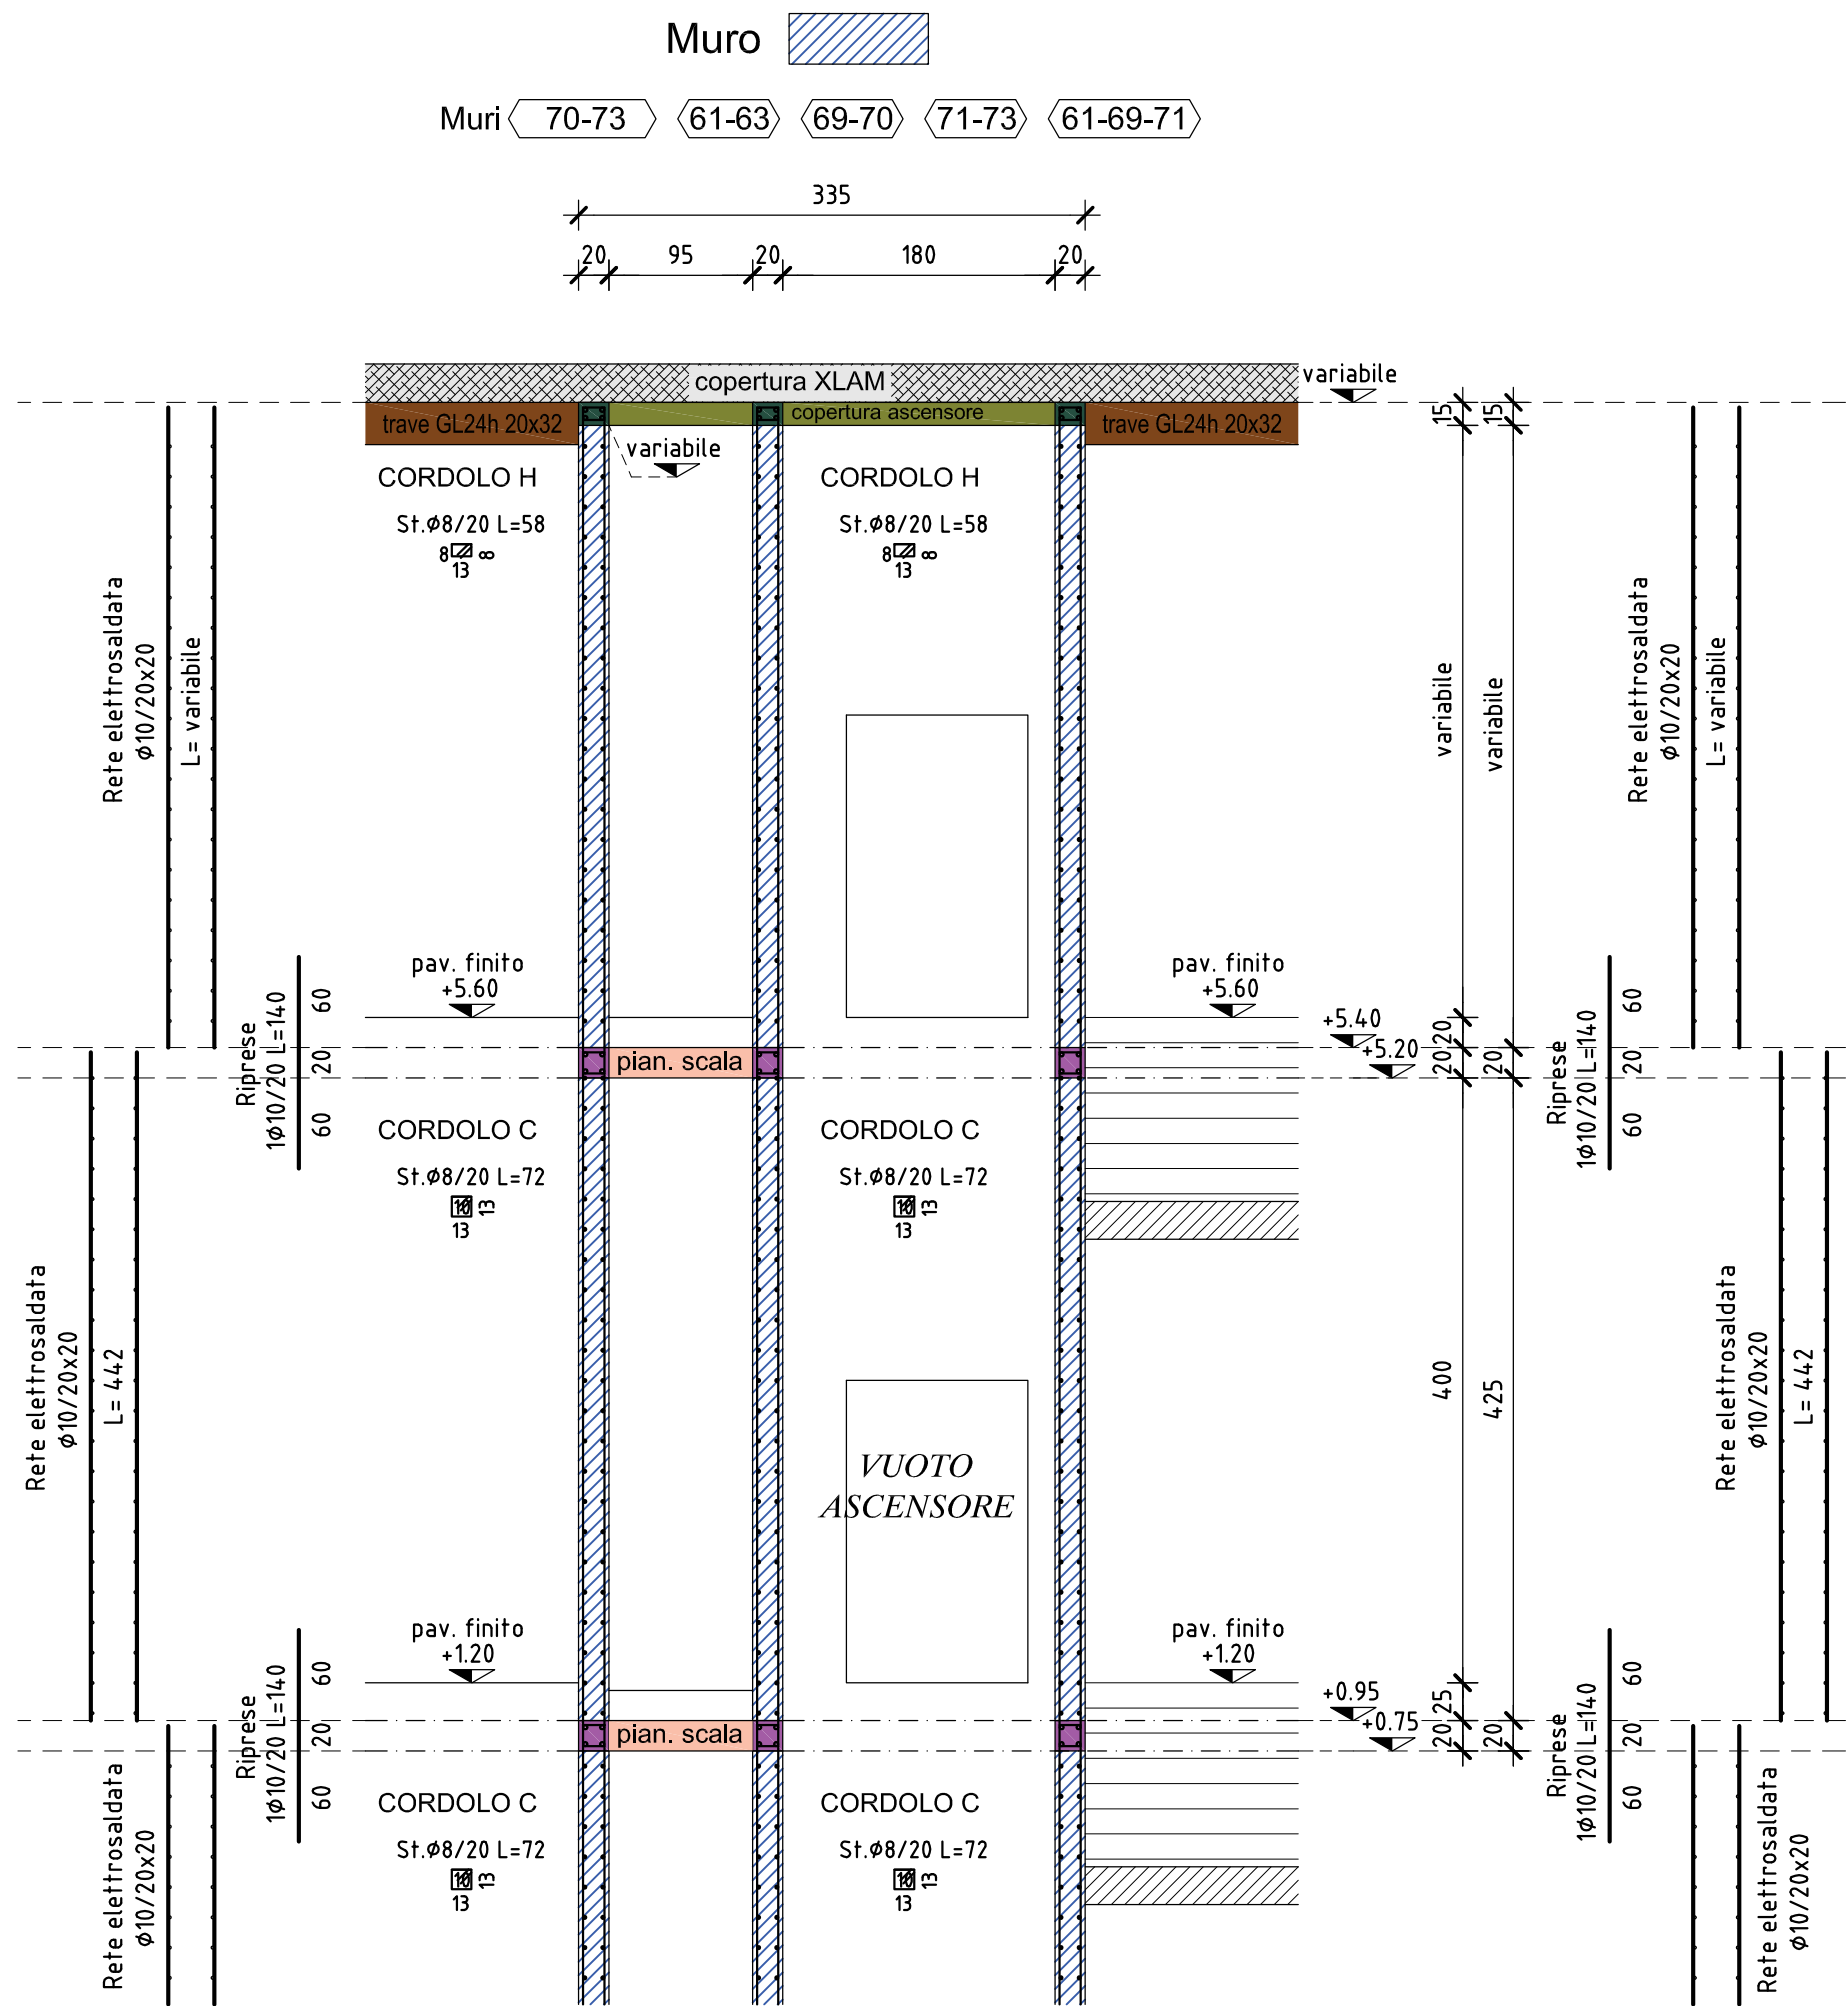


CORDOLO H
Scala 1:25

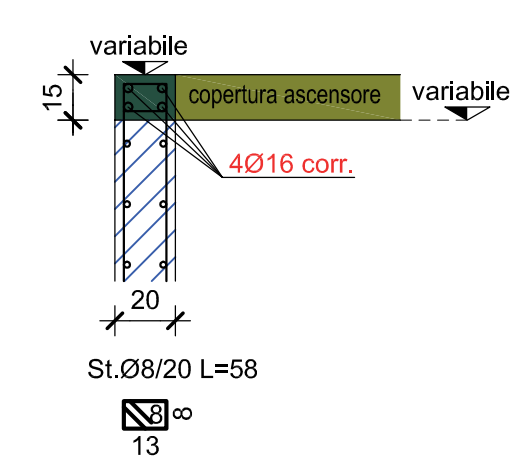

PARTICOLARE
SAGOMATURA TRAVI GL24h
scala 1:5

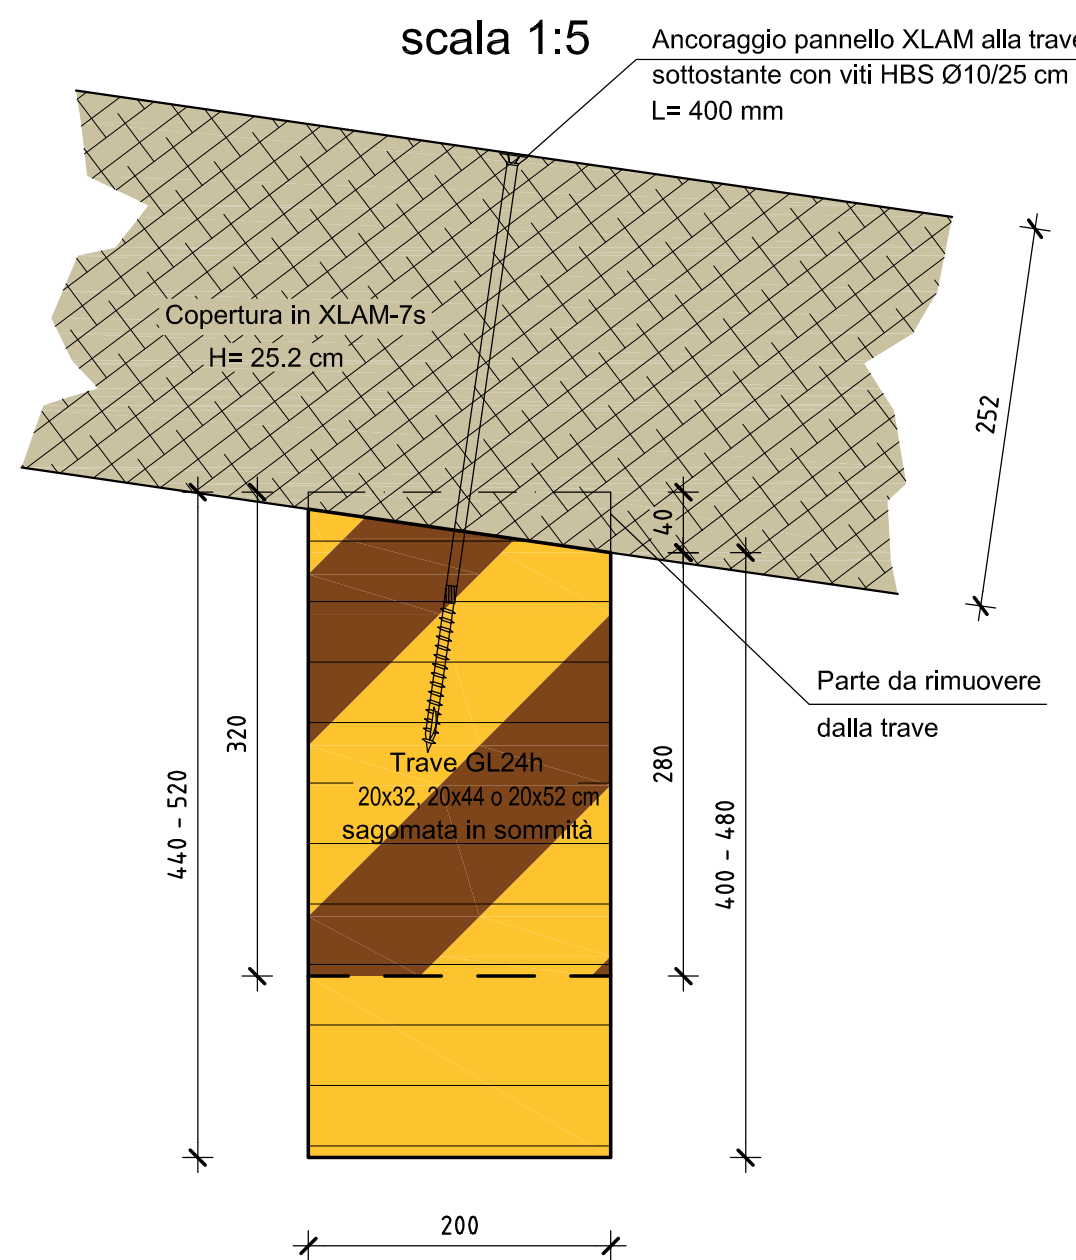


DETTAGLIO CONNESSIONE TRASVERSALE
PANNELLI XLAM COPERTURA
Scala 1:10

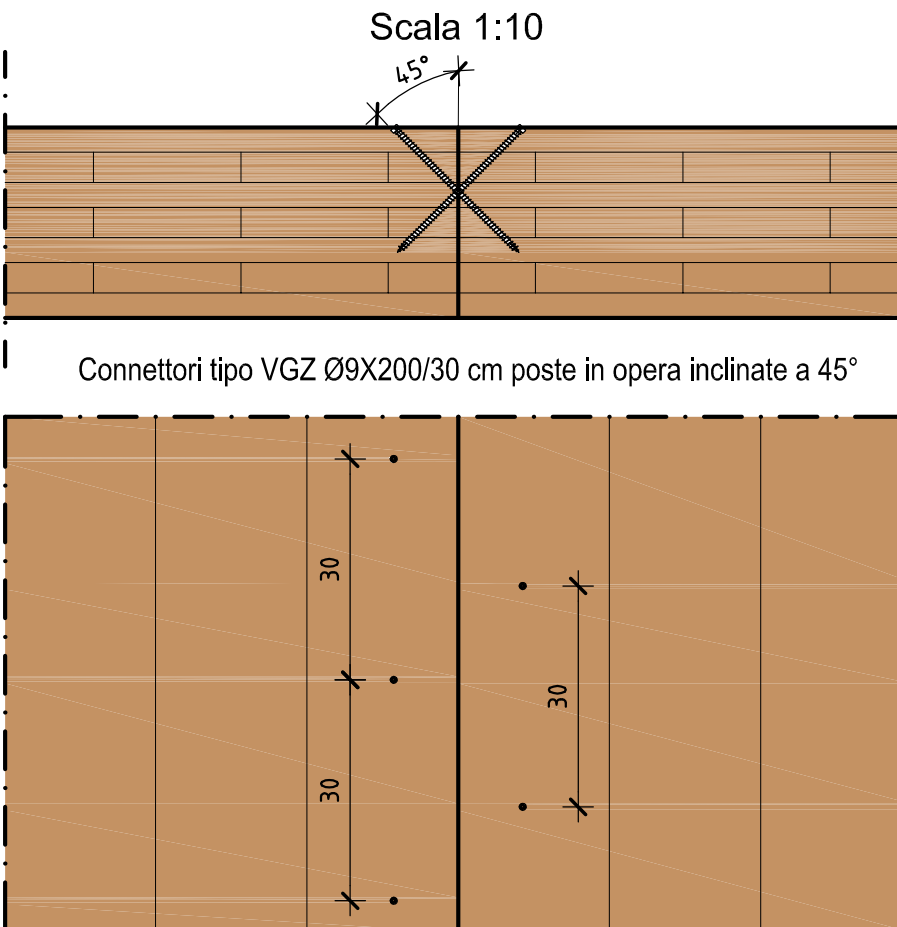


PIANTA COPERTURA

Scala 1:50
(Misure in pianta)

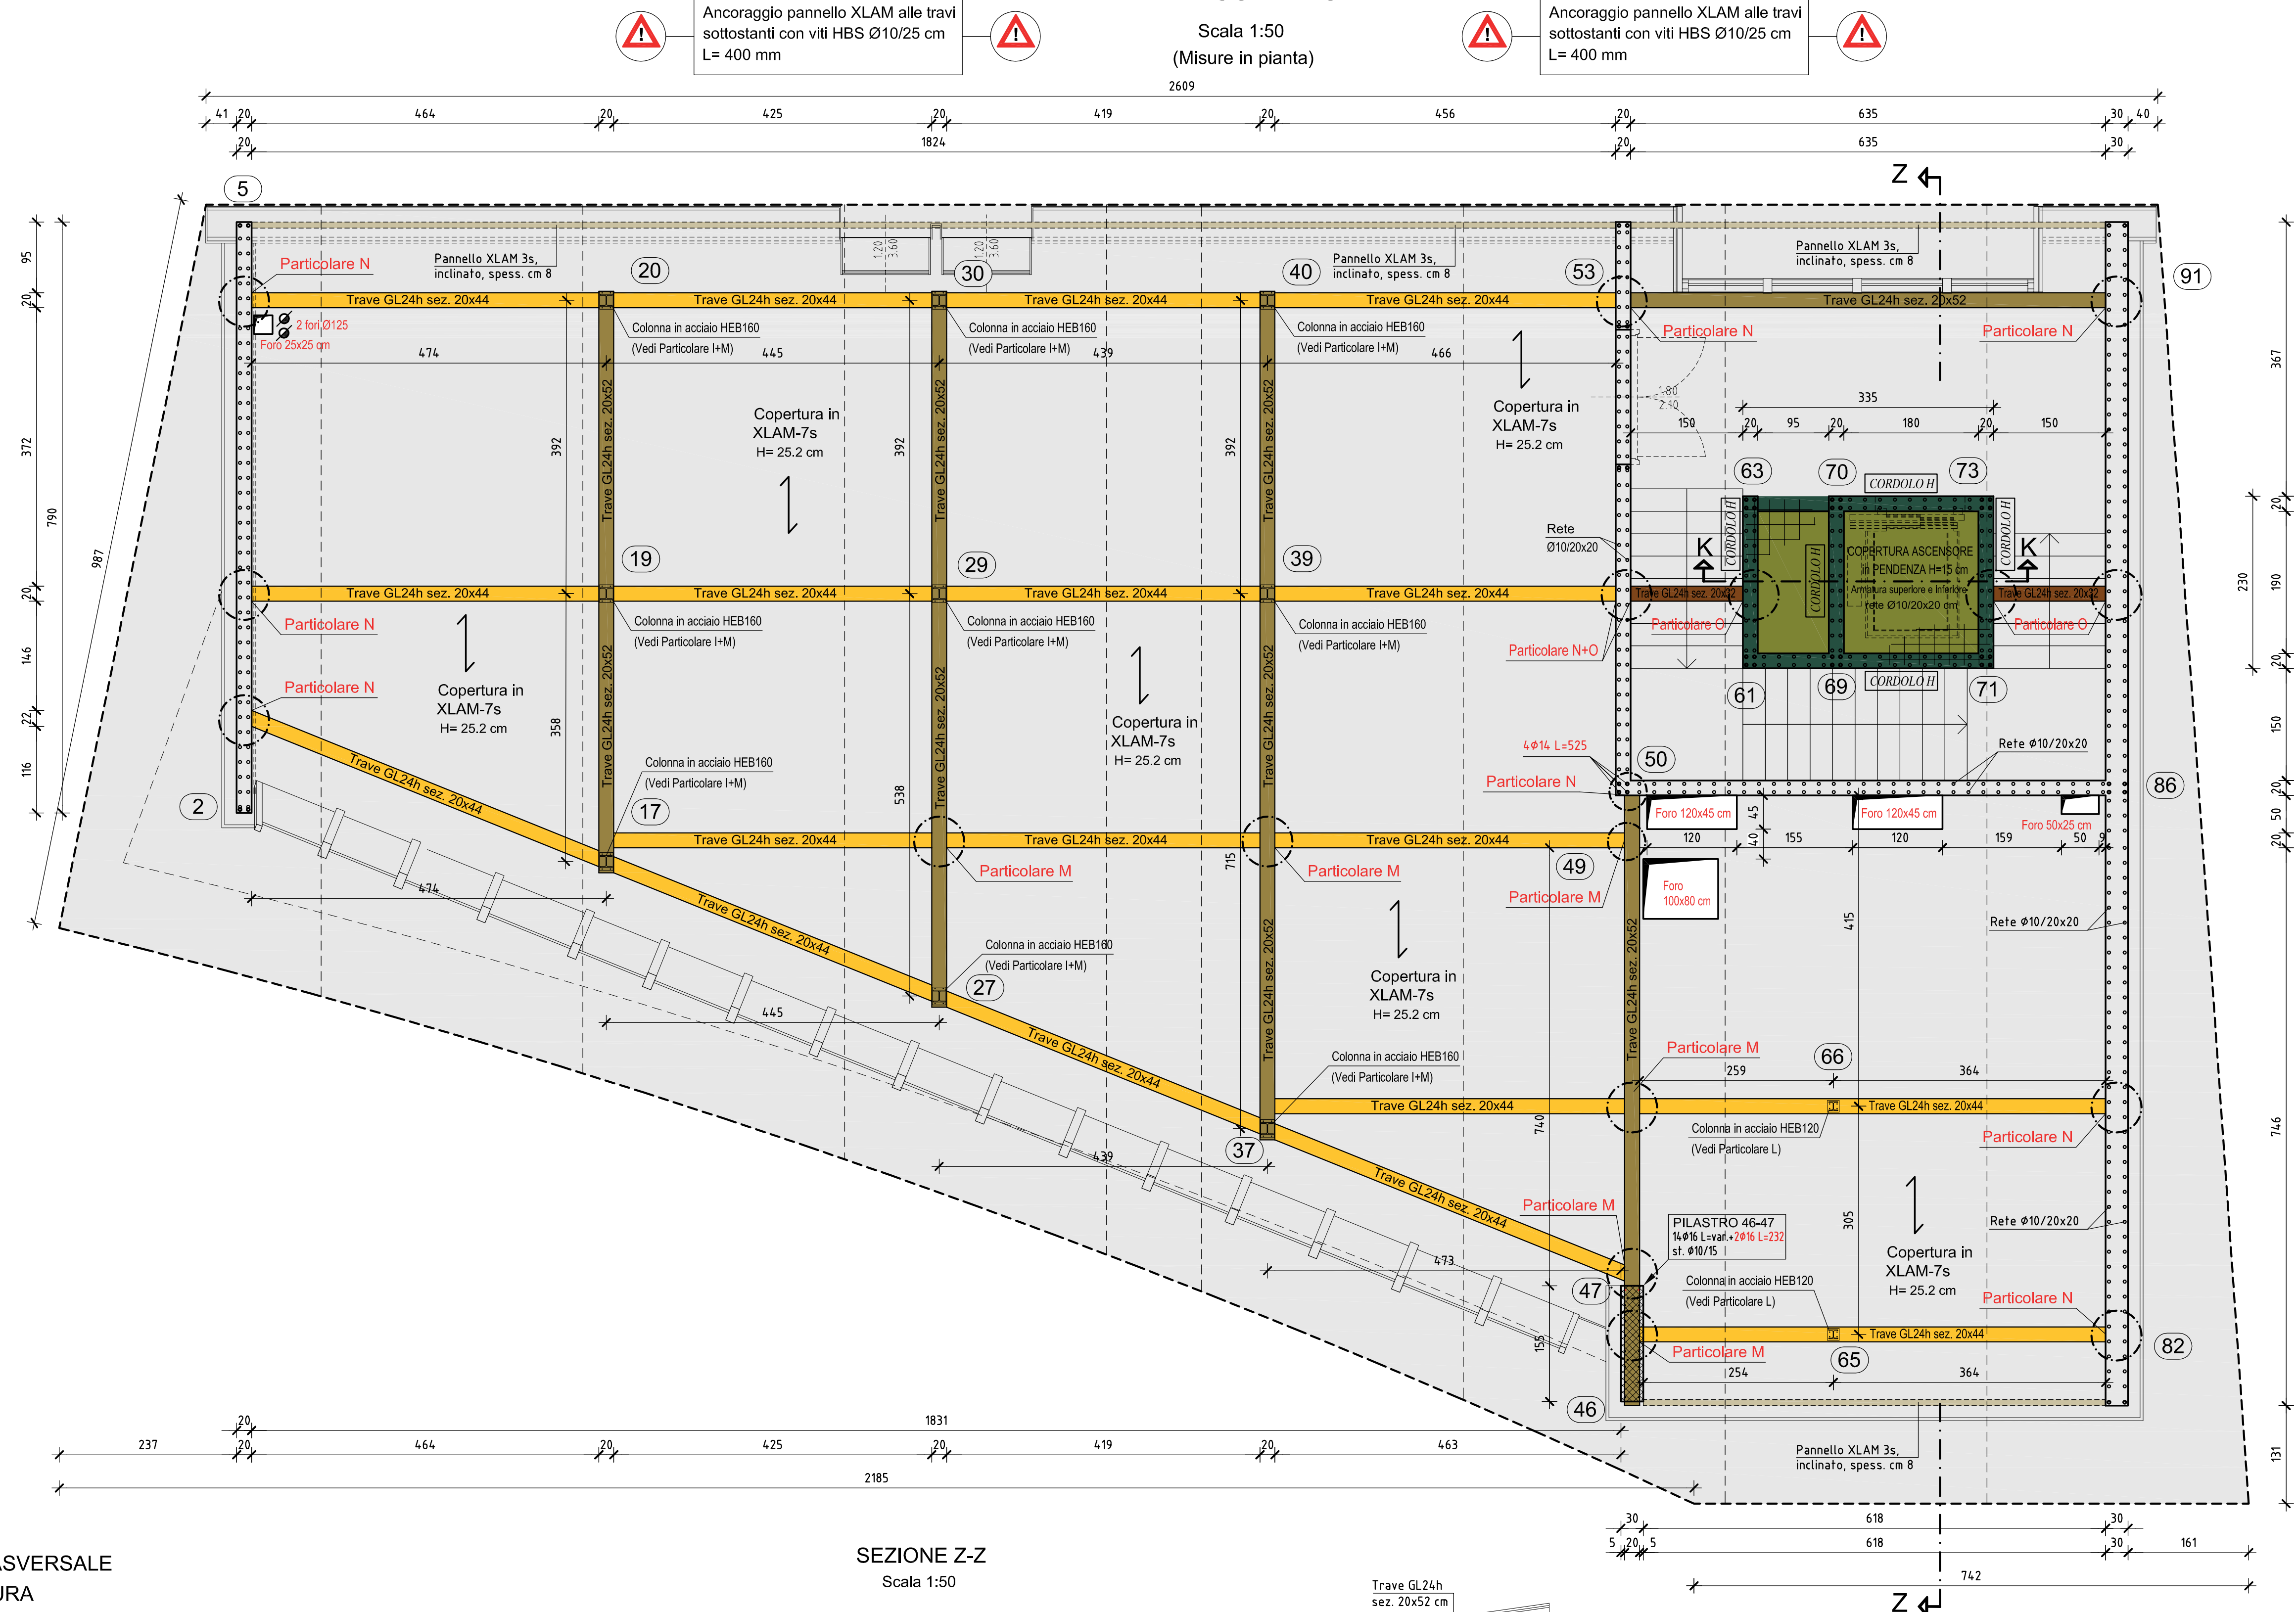

SEZIONE Z-Z
Scala 1:50

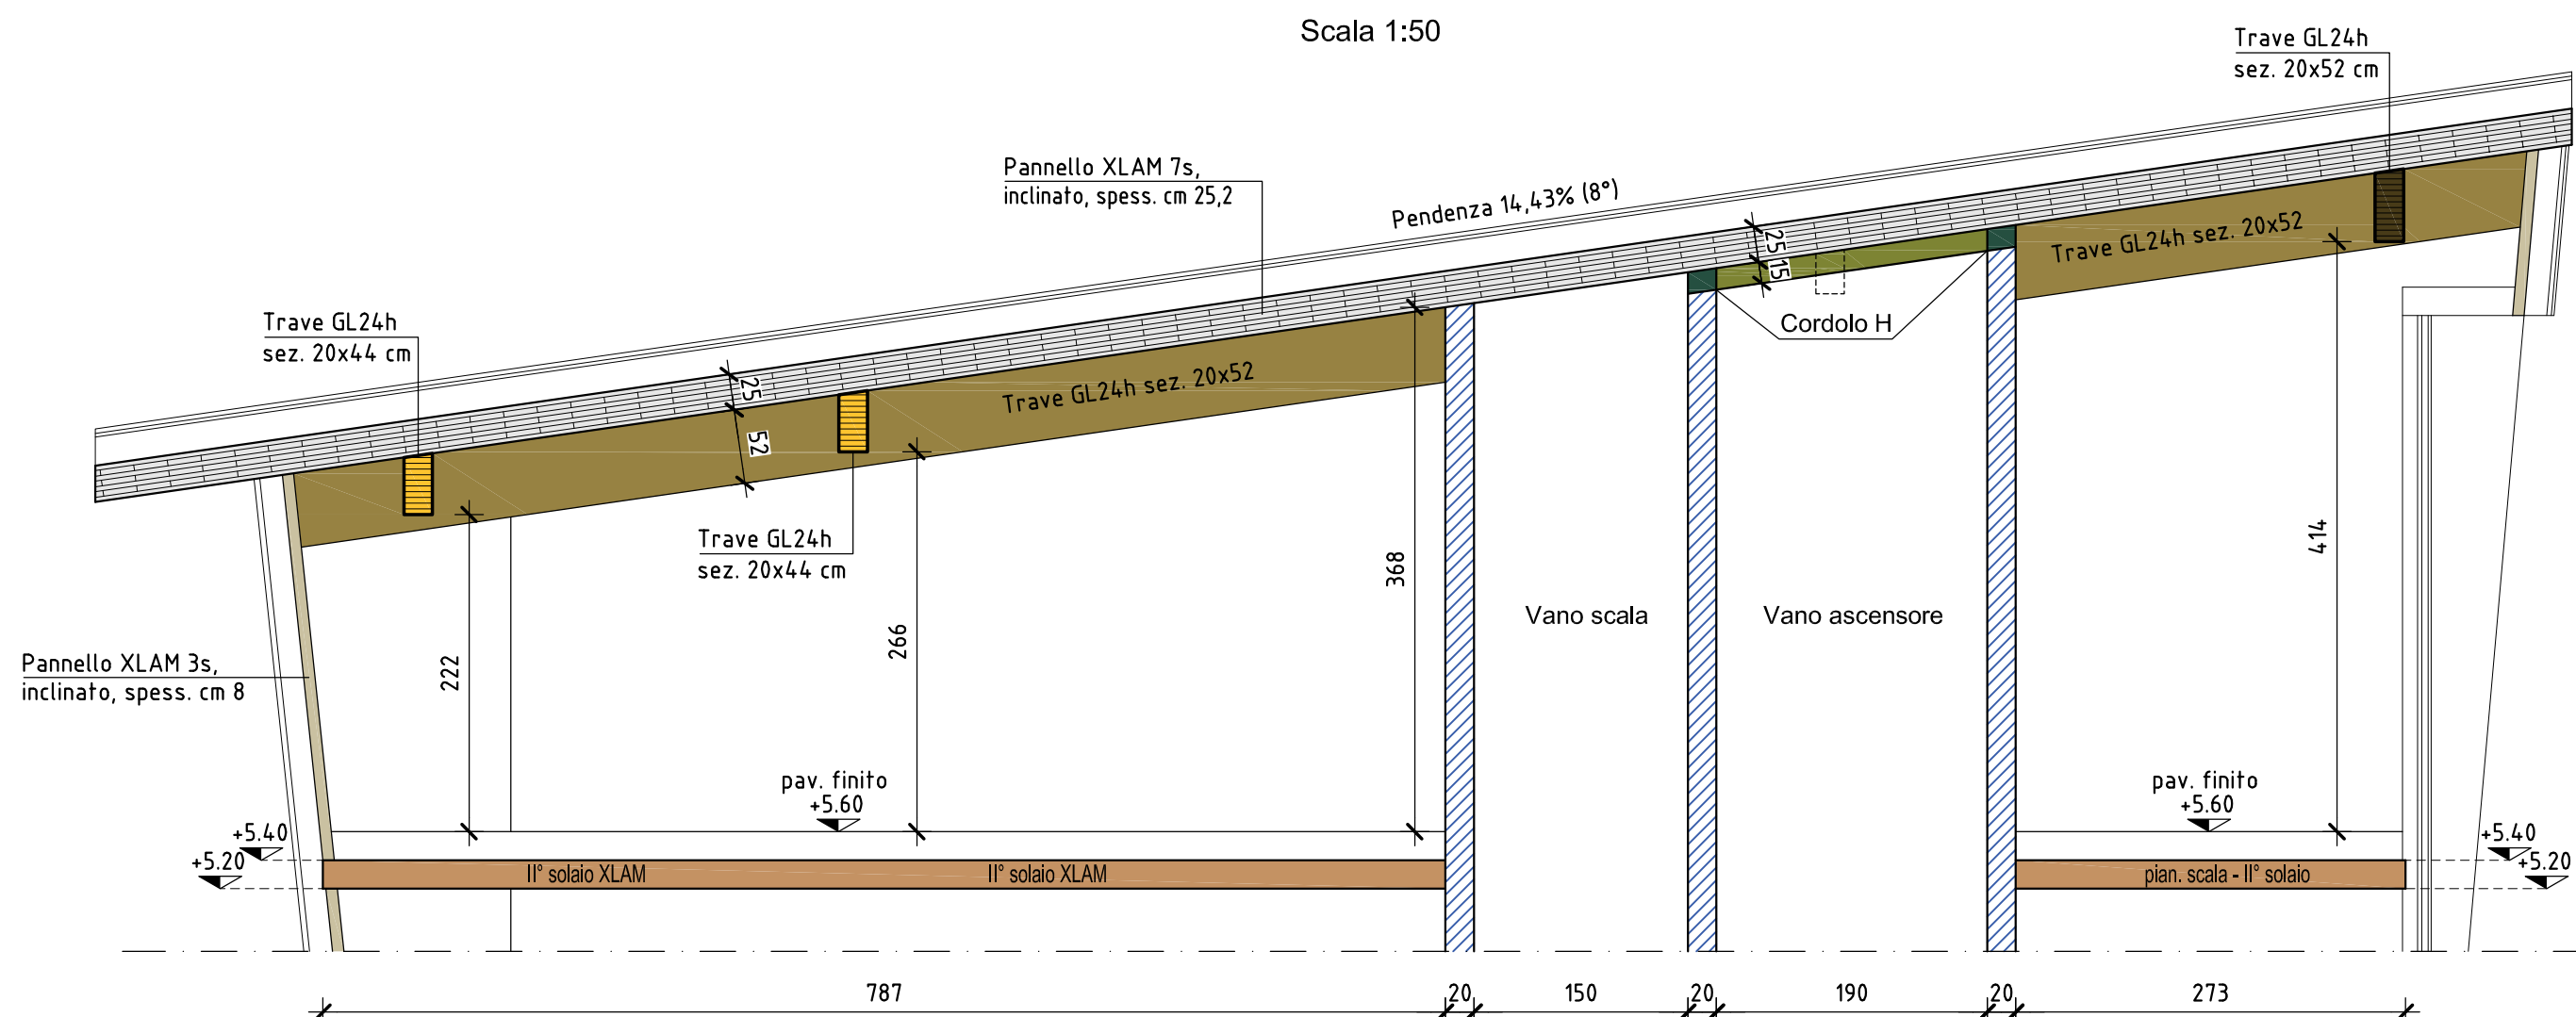

CARICHI

ZONA	PERM. PORTATI (daN/m²)	VAR. C (daN/m²)	NEVE (daN/m²)	VENTO (daN/m²)
PLATEA	300	500	-	-
SOPPALCO	100	400	-	-
SOLAI INTERNO	300	500	-	-
SOLAI ESTERNO	200	500	354	-
SCALE	200	400	-	-
COPERTURA	50	-	284	-

COPERTURA ASCENSORE H=15 cm


Armatura superiore e inferiore
rete Ø10/20x20 cm
quota estradosso variabile

MATERIALI

CEMENTO ARMATO	
OPERE DI FONDAZIONE	C25/30
MURATURE	C25/30
SOLAI A GETTO PENO (soffitto e f. soletto) - CORDOLI - TRAVI	C28/35
ACCIAIO in barre e reti a.m.	B450C
COPRIFERRO PLATEA e MURATURE	4 cm
COPRIFERRO I° SOLAIO	5 cm
COPRIFERRO SOPPALCO - PIANEROTTOLI SCALE - SCALE	3.5 cm
ACCIAIO PER CARPENTERIA	
PROFILATI, PIASTRE, FAZZOLETTI	S275
BULLONERIA	CLASSE 8.8
LEGNO	
TRAVI	GL24h
PANNELLI XLAM	C24

NB Le misure di progetto dovranno essere controllate in cantiere. Dovranno essere predisposti a cura del costruttore adeguati provini dei calcestruzzi e dell'acciaio con i relativi certificati di prova, in quanto la forma e la dimensione corrispondenti alla normativa vigente e fissate dalla D.L. e i certificati di origine del legno. Le misure di progetto si riferiscono alle strutture grezze (escluso l'intonaco).

PARTICOLARE ARMATURA TIPO
INCROCI MURI IN C.A.
Scala 1:50

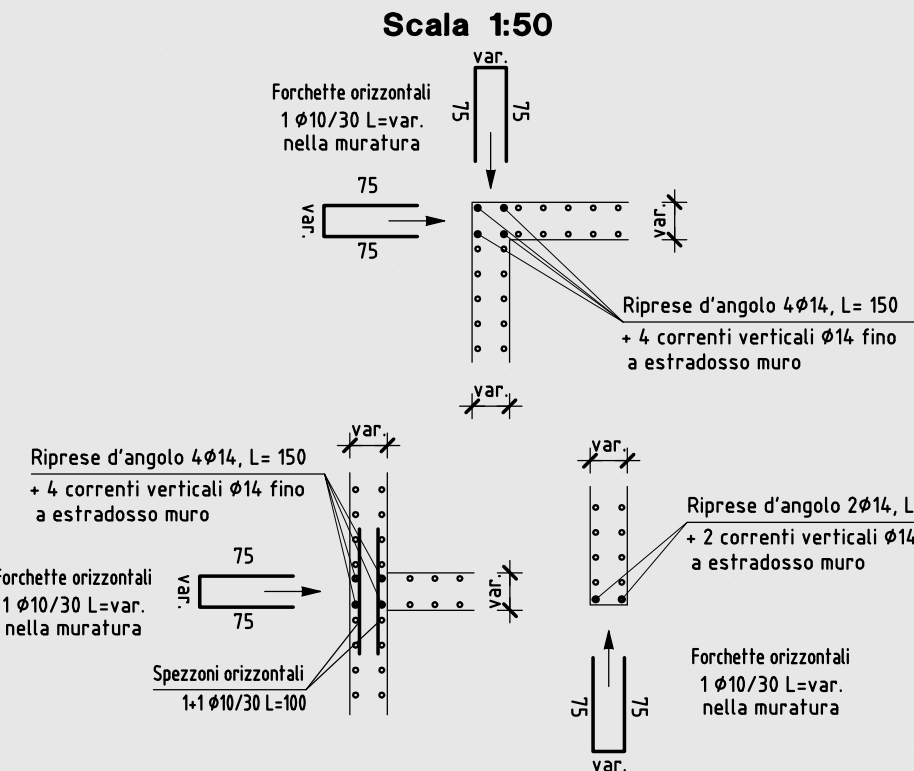


PROVINCIA AUTONOMA DI TRENTO
AGENZIA PROVINCIALE OPERE PUBBLICHE
SERVIZIO OPERE CIVILI

UFFICIO PROGETTAZIONE E DIREZIONE LAVORI



COMUNE DI TESERO
LAVORI PUBBLICI E AMBIENTE

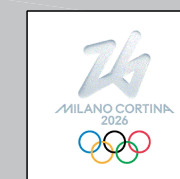

Lavori di adeguamento dello
stadio del fondo a Lago di Tesero
UF1B - Ex tribune

PROGETTO ESECUTIVO

STRUTTURE

EDIFICIO EX TRIBUNE: PIANTE COPERTURA e
PARTICOLARI

C. SP:	C. SOC:	SCALA:	FASE PROGETTO:	TIPO ELAB.:	CATEGORIA:	PARTI D'OPERA:	N° PROG.	REVISIONE:
E-90/000	5360	1:25-1:10-1:5	E	T	322	UF1B	208	-
PROGETTO ARCHITETTONICO:			PROGETTO STRUTTURE e ANTINCENDIO:			Visto il DIRIGENTE:		
arch. Marco GIOVANAZZI			ing. Marco SONTACCHI			ing. Marco GELMINI		
PROGETTO IMPIANTISTICO:			PROGETTO IMPIANTI TERMOMECCANICI:			Visto il DIRETTORE DELL'UFFICIO:		
ing. Renato COSER			ing. Giovanni BETTI			arch. Silvano TOMASELLI		
CSP:			RELAZIONE GEOLOGICA:			IL COORDINATORE DEL GRUPPO DI PROGETTO:		
ing. Piero MATTIOLI			geol. Mirko DEMOZZI			ing. Gabriele DEVIGILI		
RELAZIONE ACUSTICA:			ing. Matteo AGOSTINI					
NOME FILE: 5360-ET322-208-Copertura.dwg			DATA REDAZIONE:			APRILE 2023		