

**PROVINCIA AUTONOMA DI TRENTO**  
AGENZIA PROVINCIALE OPERE PUBBLICHE  
SERVIZIO OPERE CIVILI

UFFICO PROGETTAZIONE E DIREZIONE LAVORI

**COMUNE DI TESERO**  
LAVORI PUBBLICI E AMBIENTE

Lavori di adeguamento dello stadio del fondo a Lago di Tesero  
UF1b

FASE PROGETTO:  
PROGETTO ESECUTIVO  
CATEGORIA:  
SICUREZZA  
TITOLO TAVOLA:  
**EX TRIBUNE - OPERE DI DEMOLIZIONI**

C.SIP: E-90/000	C.SOC: 5360	SCALA: 1:100	FASE PROGETTO:	TIPO ELAB.:	CATEGORIA:	PARTE D'OPERA:	N° PROGR.	REVISIONE:
E	T	410	UF1b	010	00			

PROGETTO ARCHITETTONICO:  
arch. Marco GIOVANAZZI

PROGETTO STRUTTURE e ANTINCENDIO:  
ing. Marco SONTACCHI

Visto l'I.DIRETTORE:  
ing. Marco GELMINI

PROGETTO IMPIANTI ELETTRICI:  
ing. Renato COSER

PROGETTO IMPIANTI TERMOMECCANICI:  
ing. Giovanni BETTI

Visto l'I.DIRETTORE DELL'UFFICIO:  
arch. Silvano TOMASELLI

IL COORDINATORE DEL GRUPPO DI PROGETTO:  
ing. Gabriele DEVIGILI


CSP:  
ing. Piero MATTIOLI

RELACIONE GEOLOGICA:  
geol. Mirko DEMOZZI


RELACIONE ACUSTICA:  
ing. Matteo AGOSTINI

NOME FILE:  
GIUGNO 2023

DATA REDAZIONE:

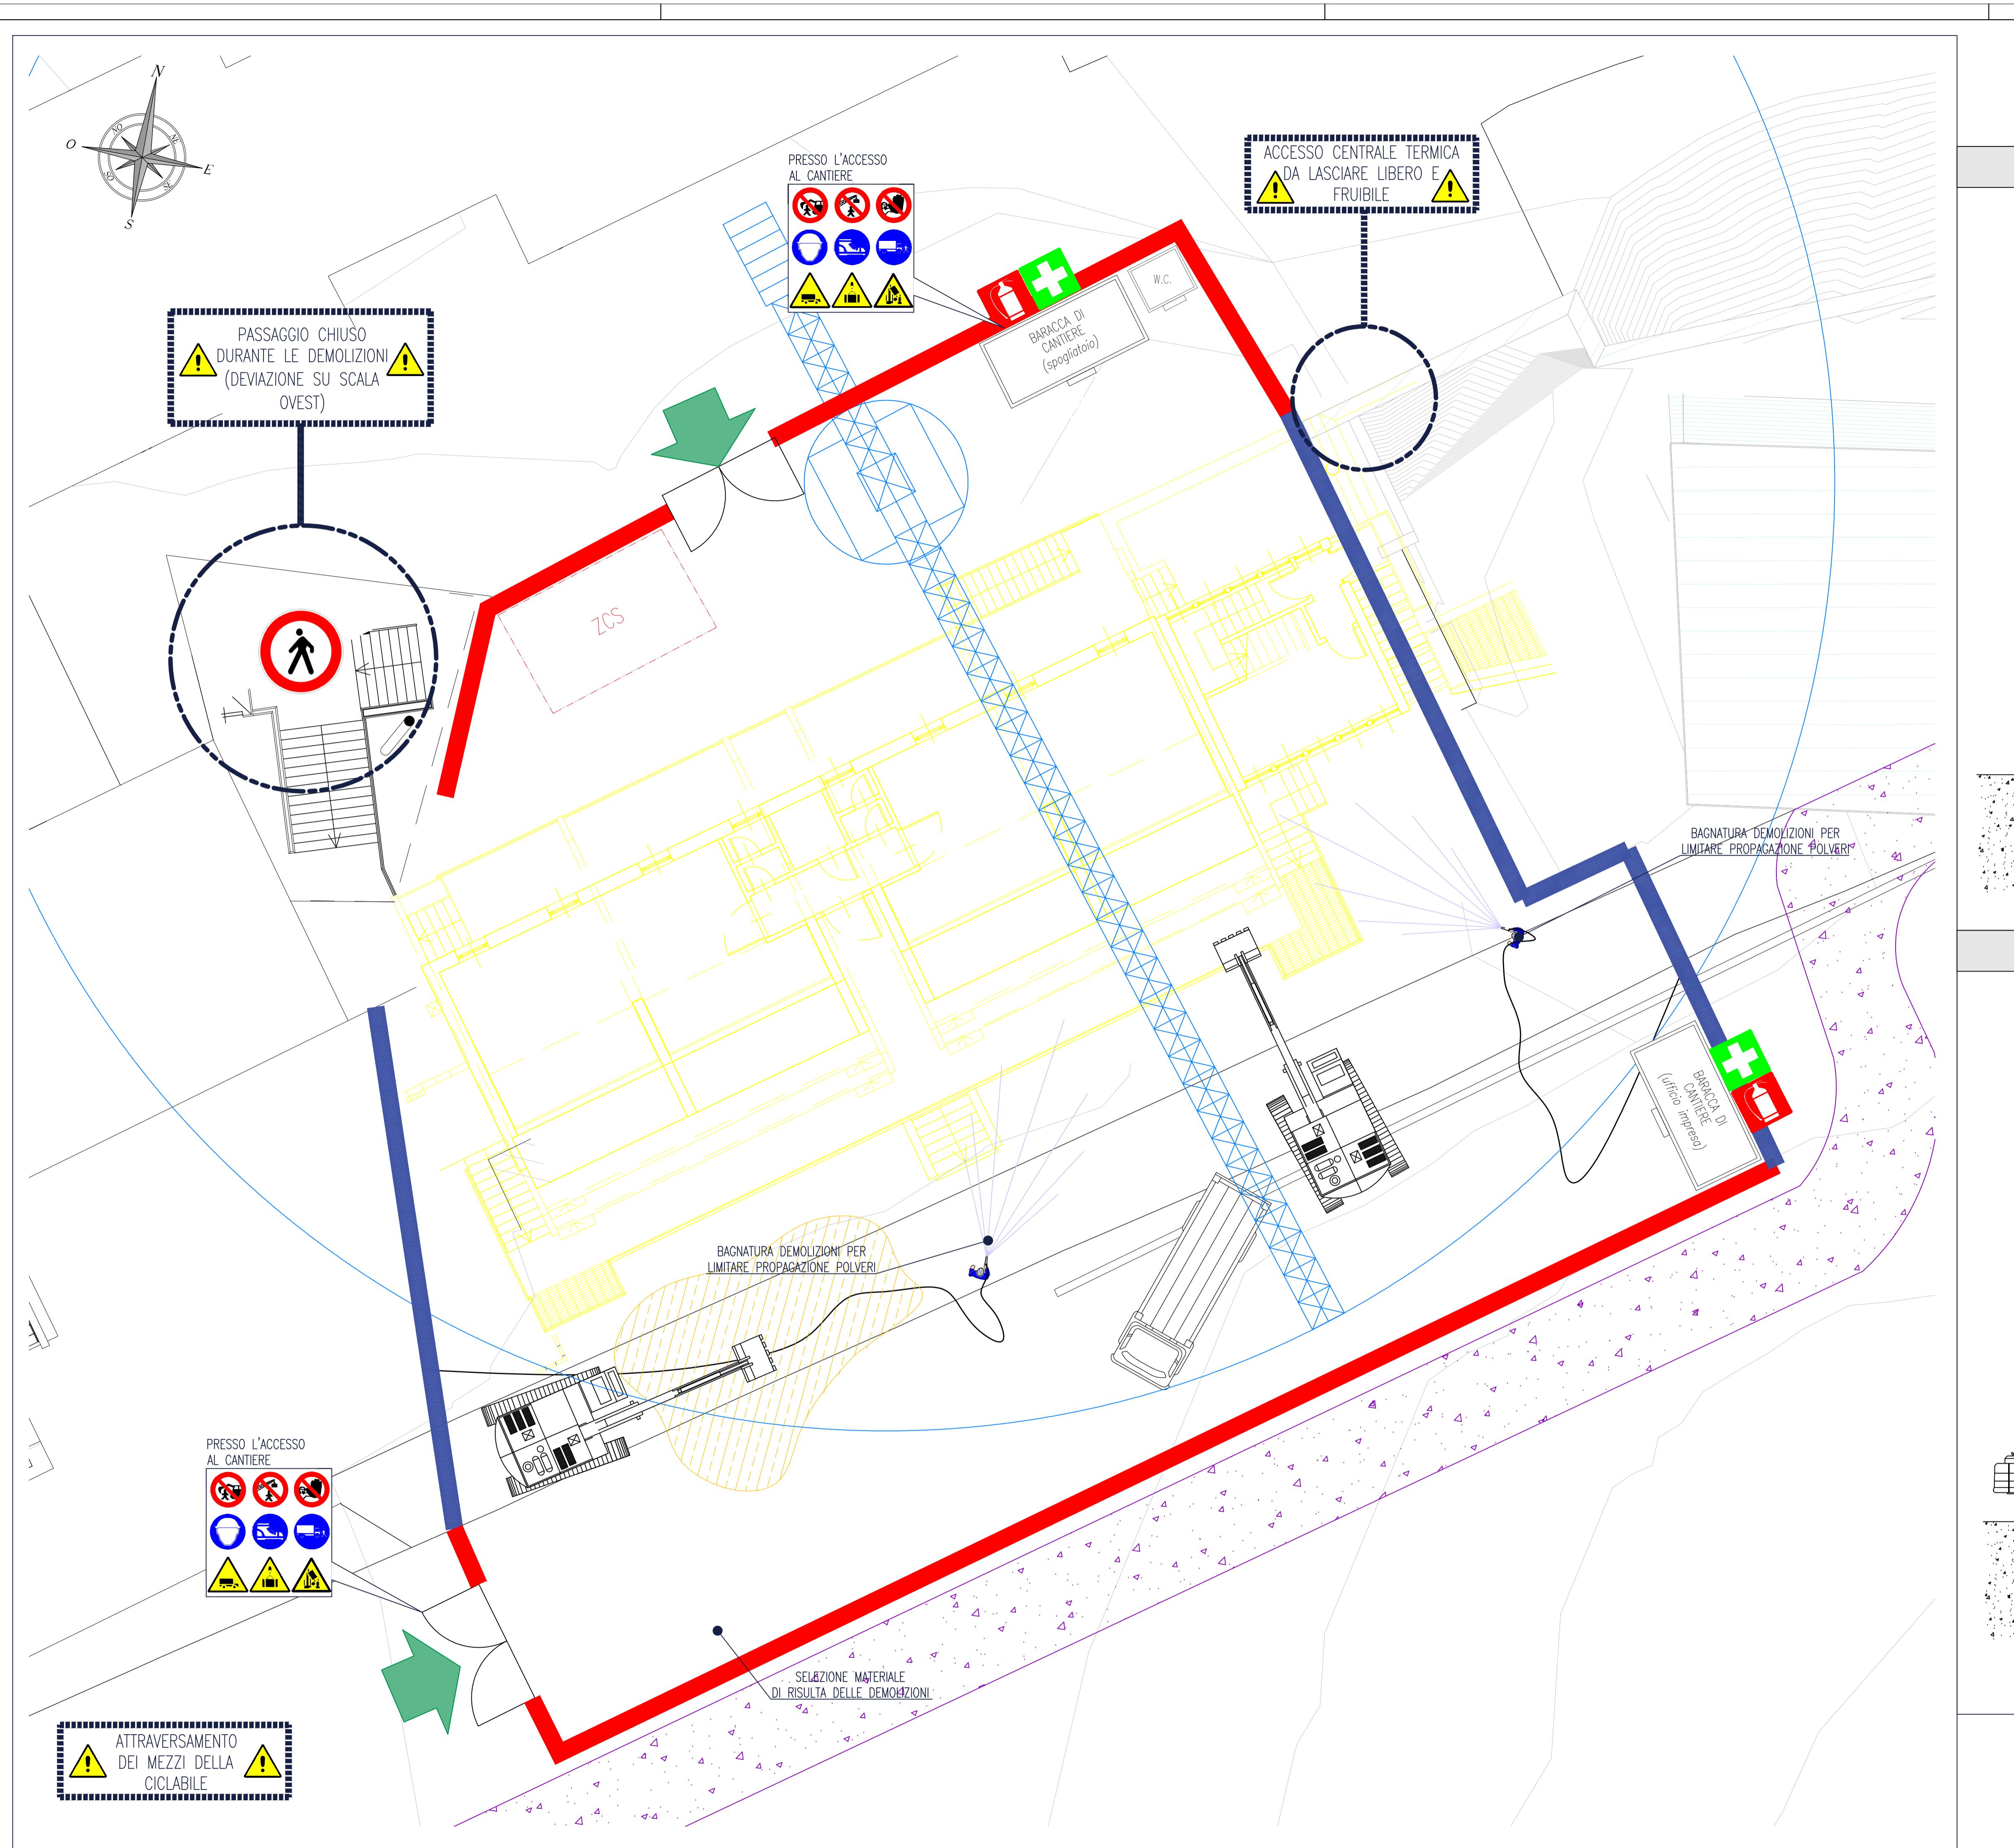

FASE 1: DEMOLIZIONE TRIBUNE DALL'AREA DI CANTIERE LATO TRIBUNE

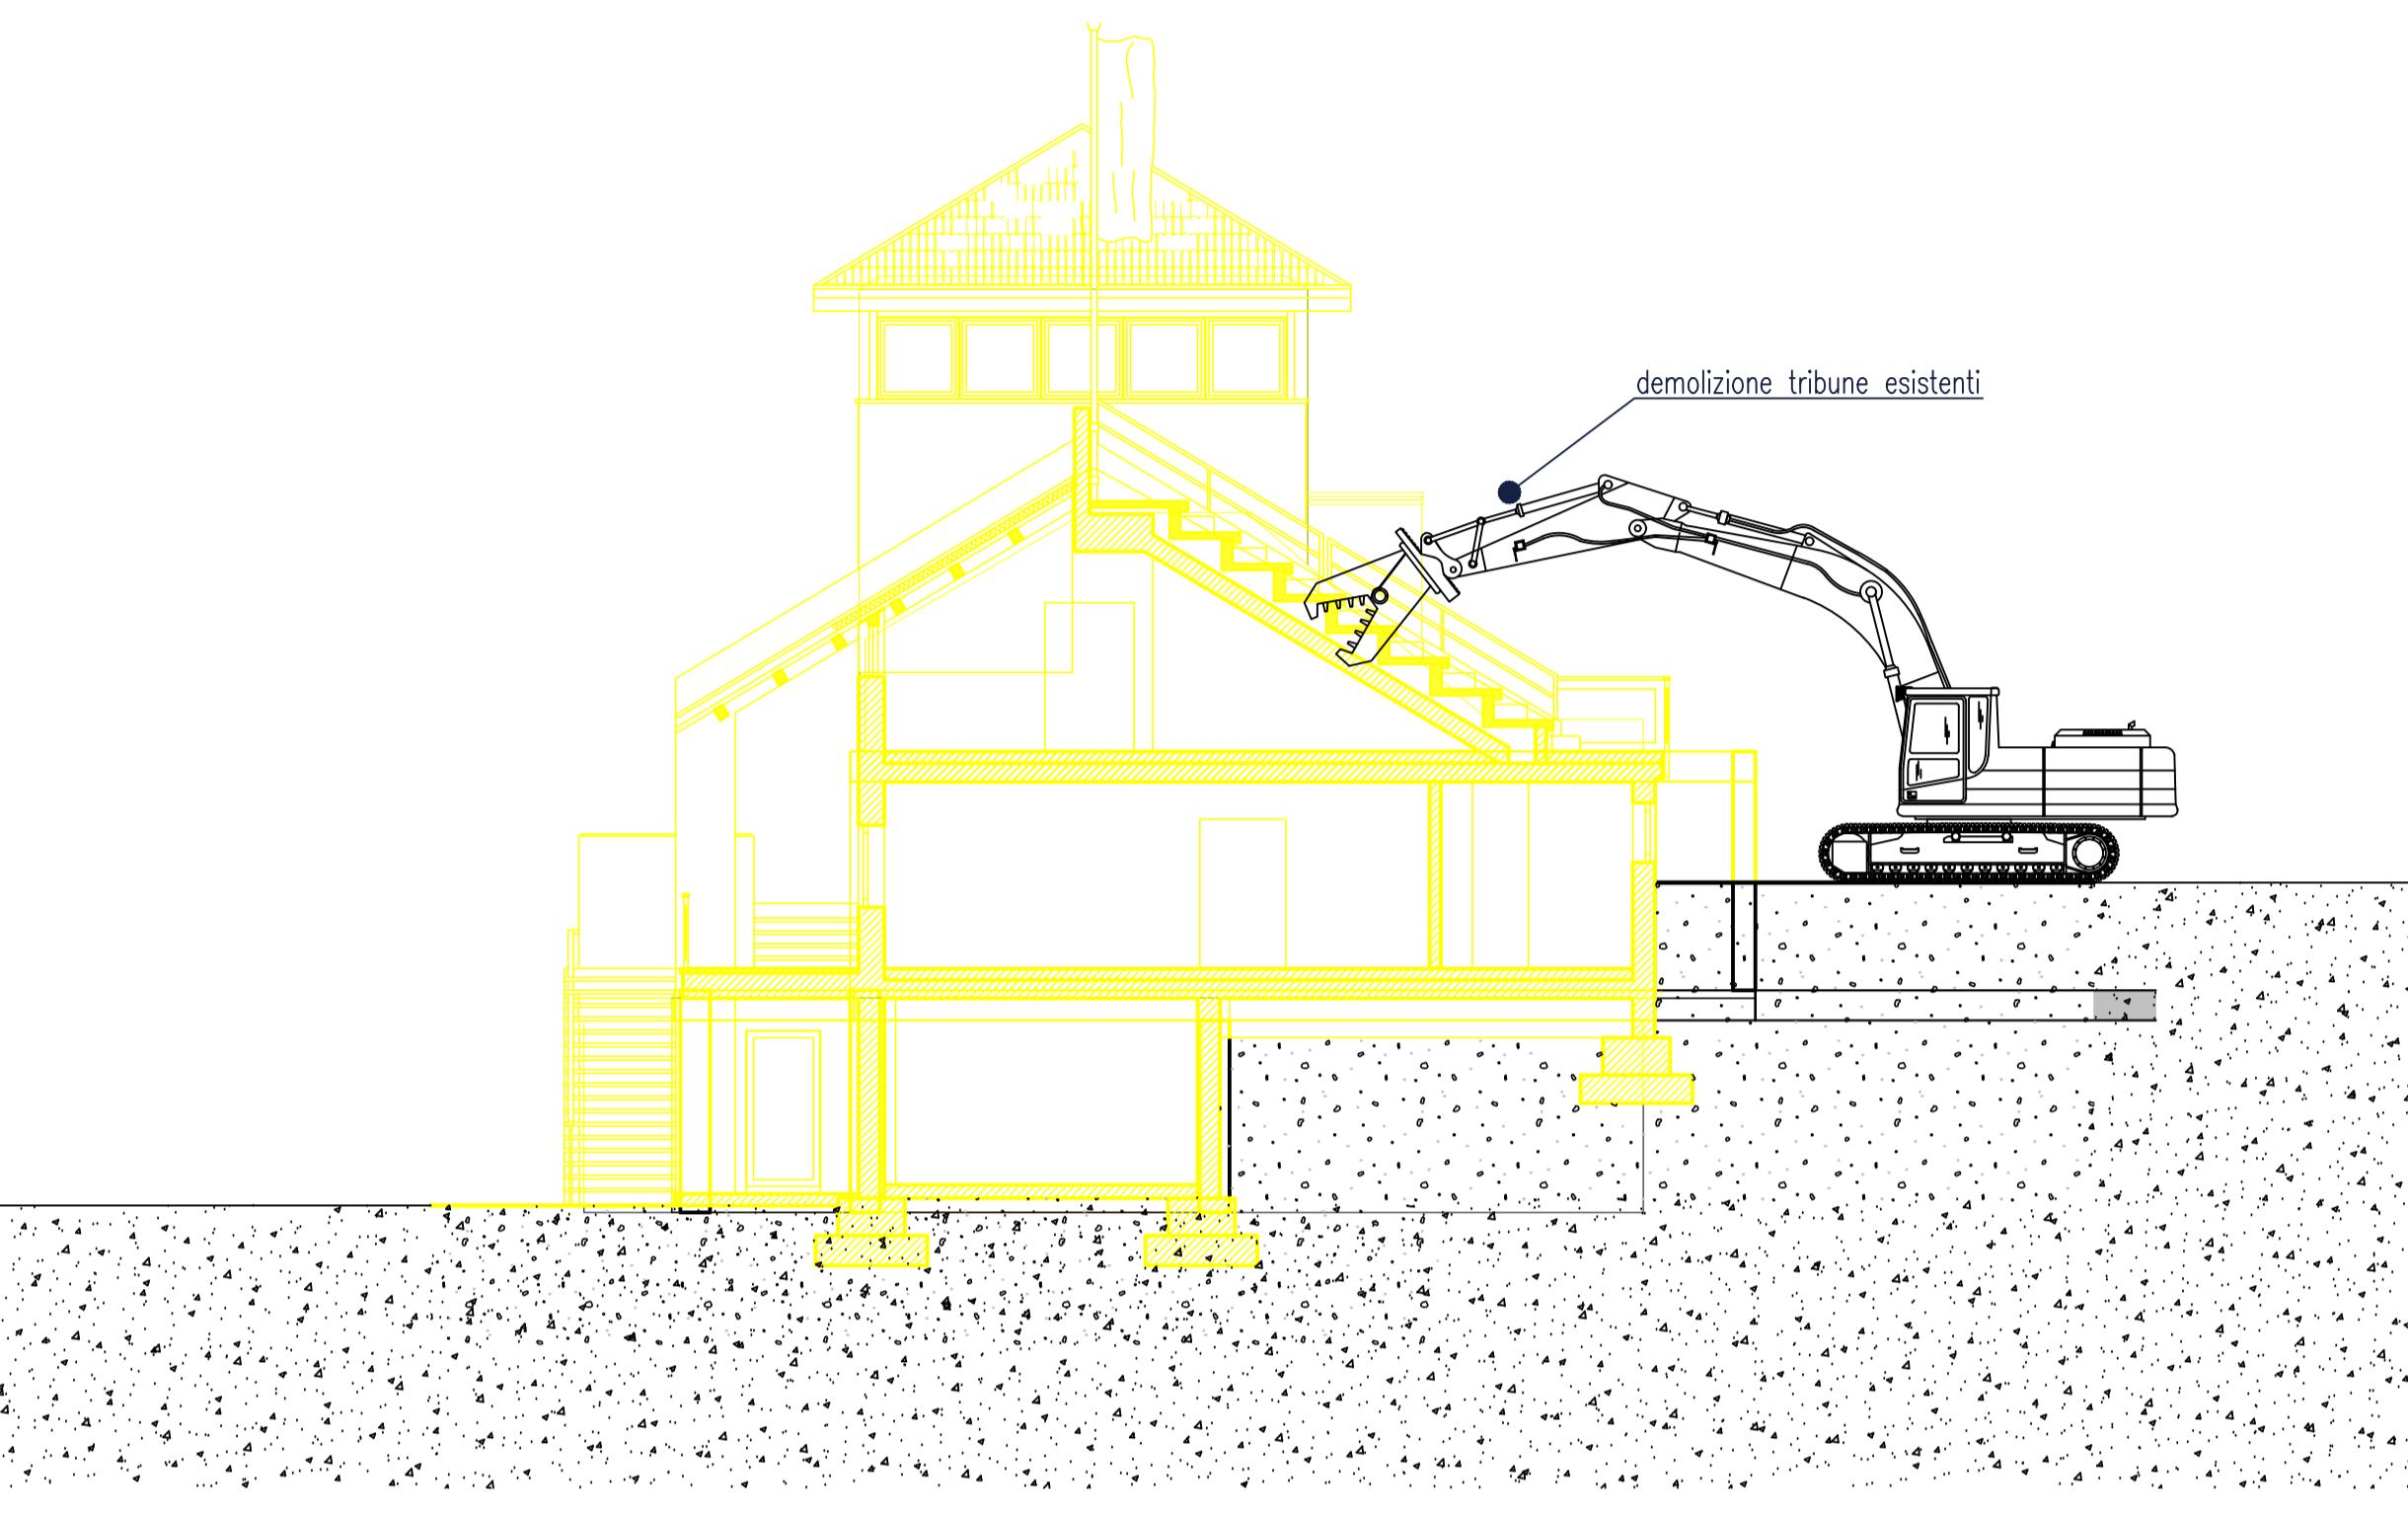

FASE2: DEMOLIZIONE TRIBUNE DALL'AREA DI CANTIERE LATO STRADA

