
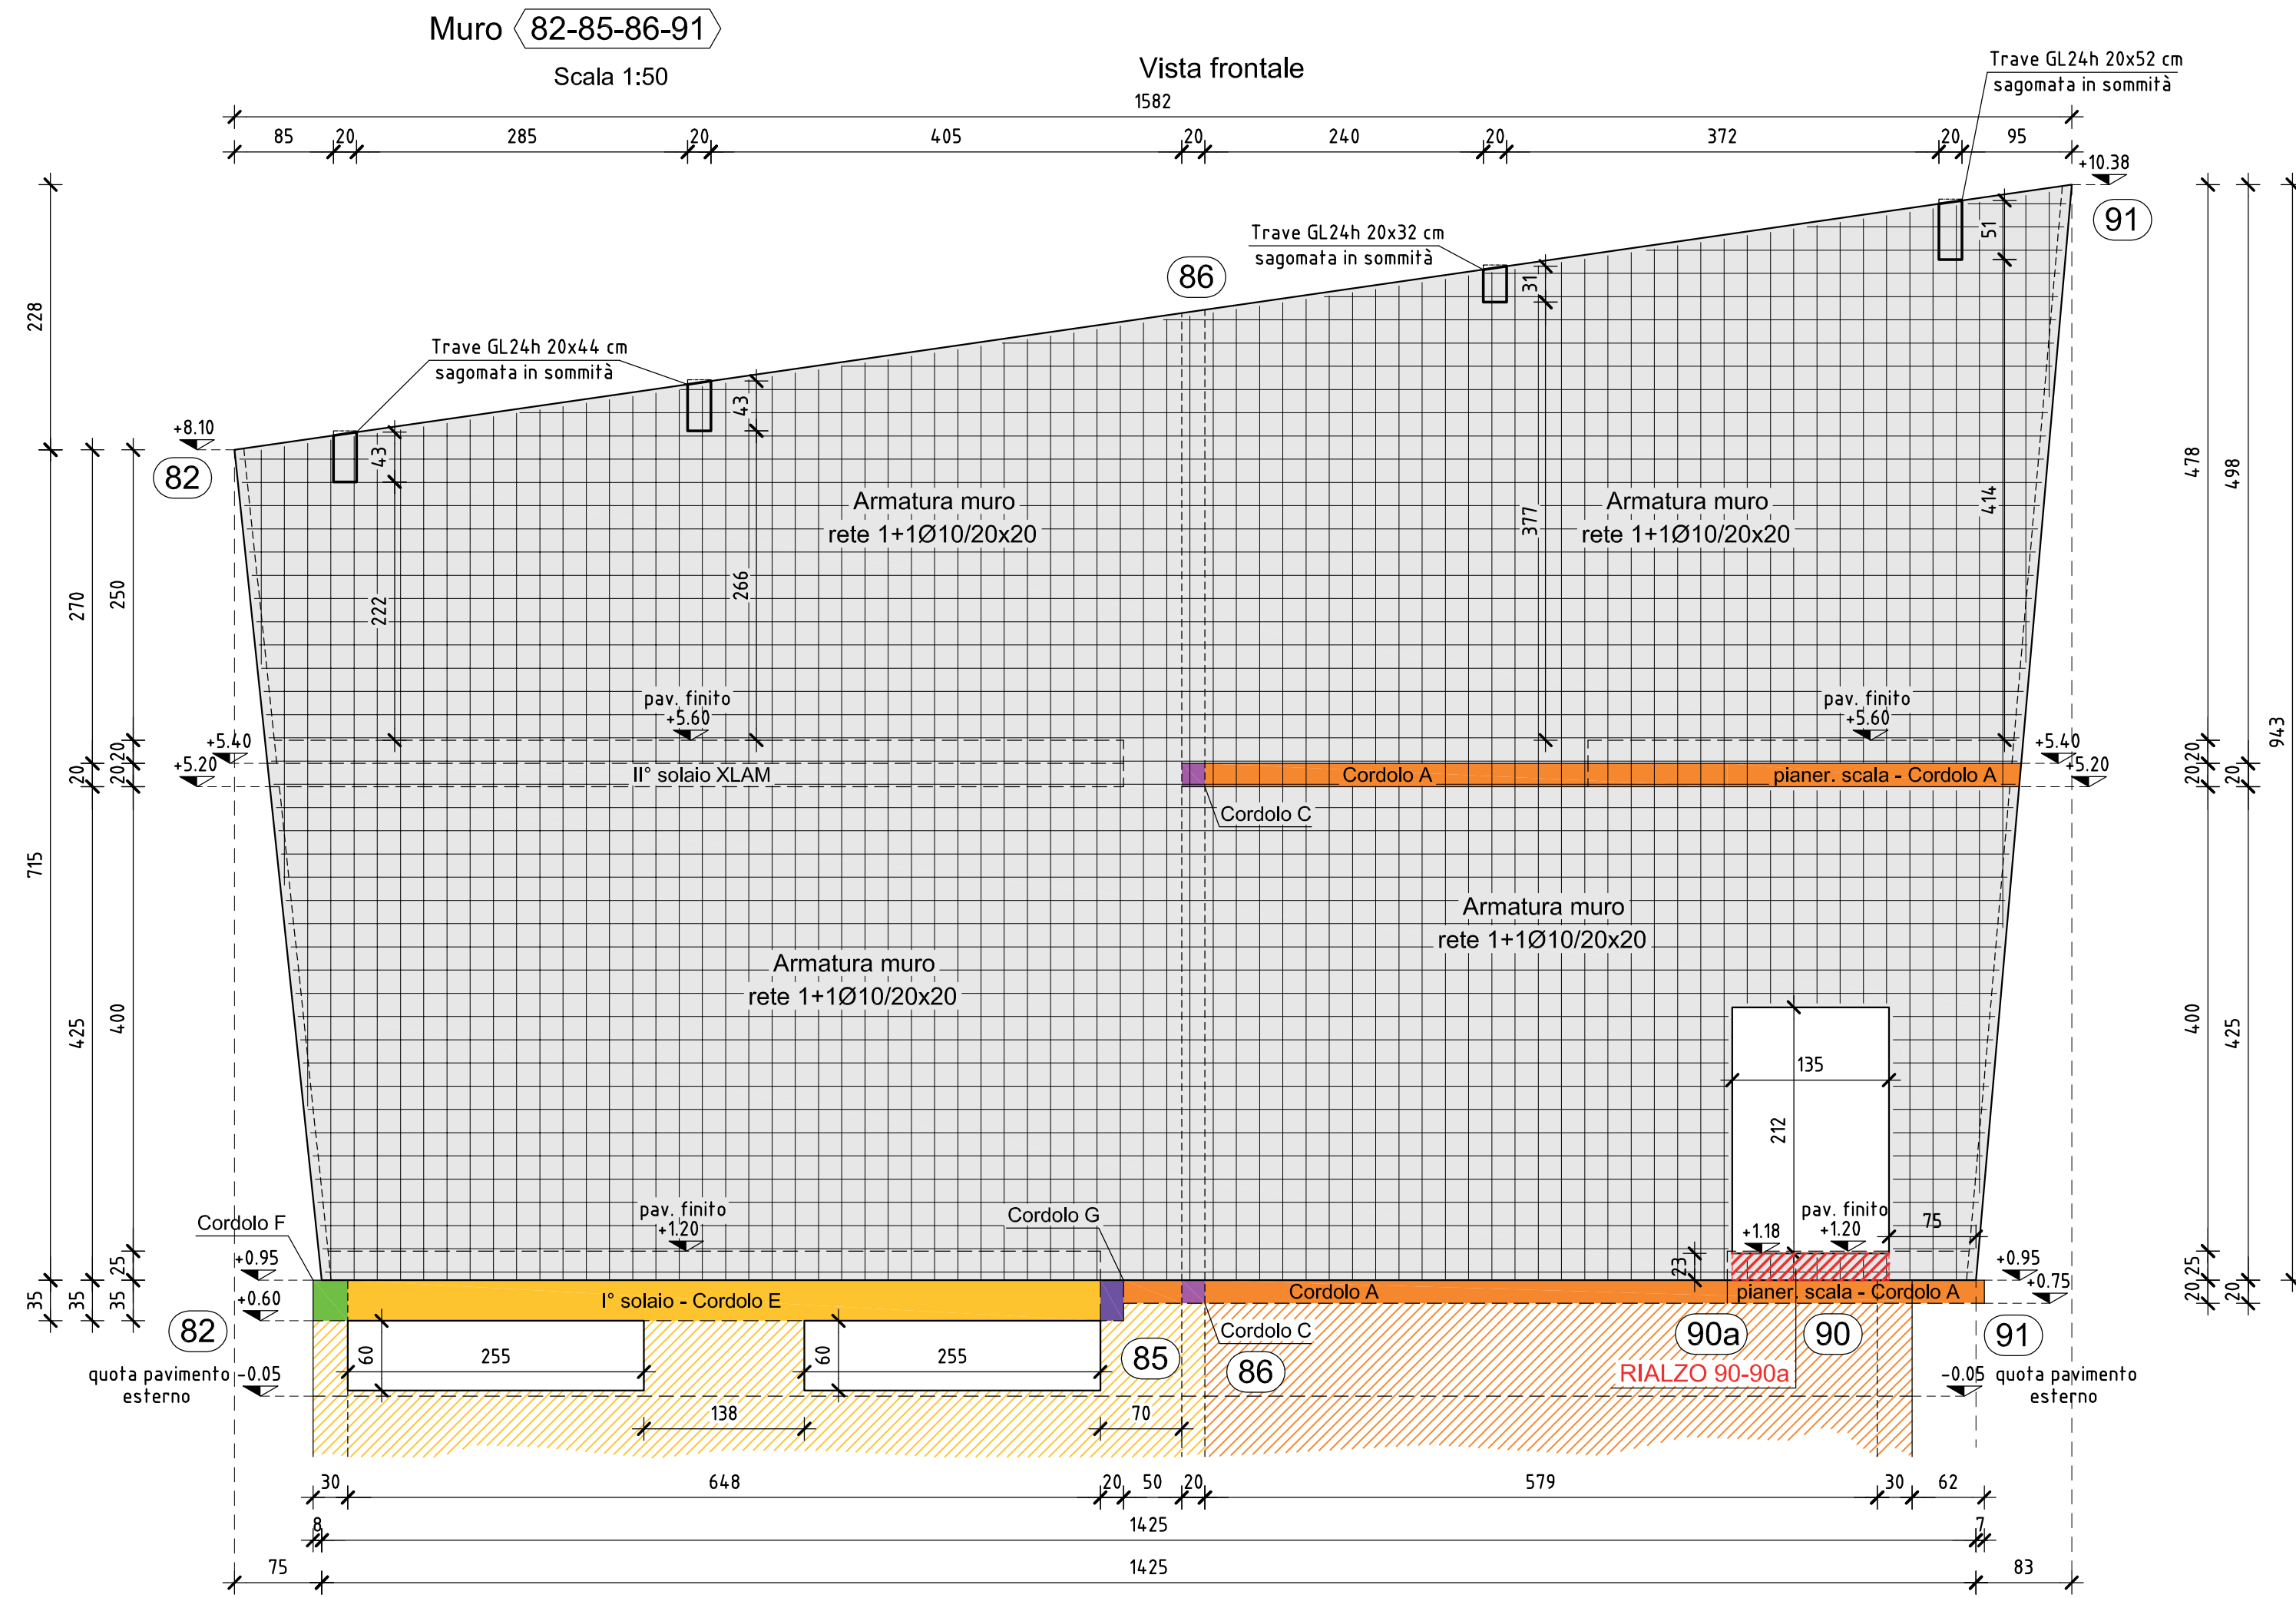
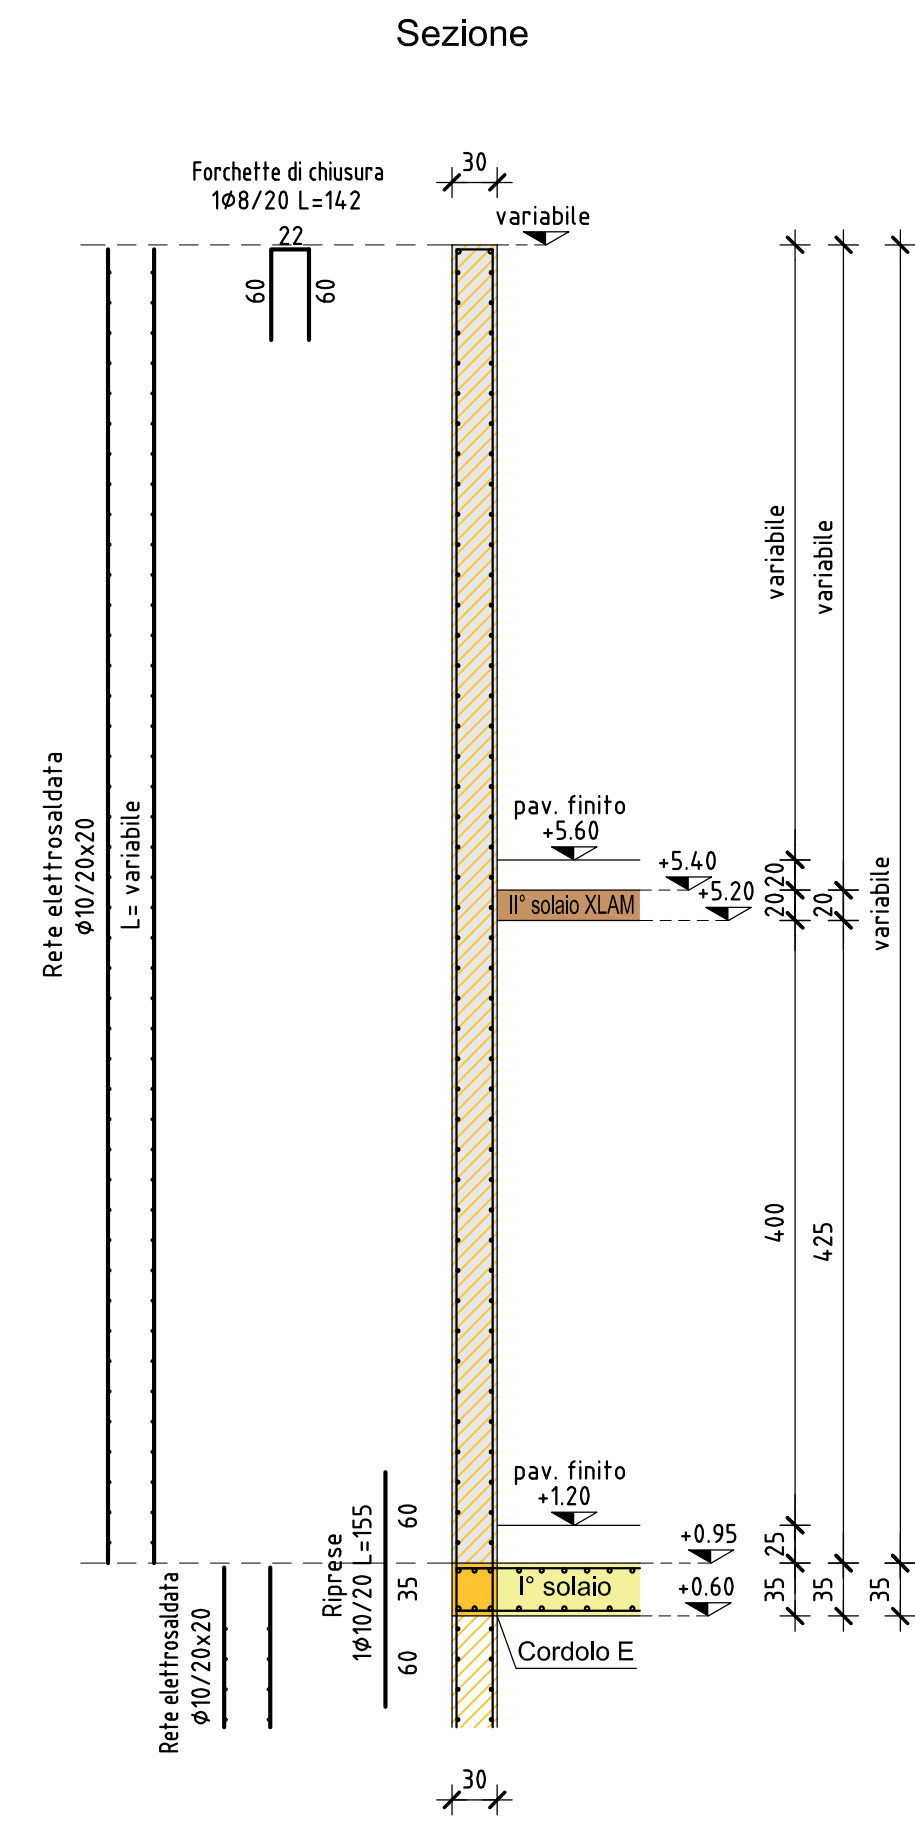
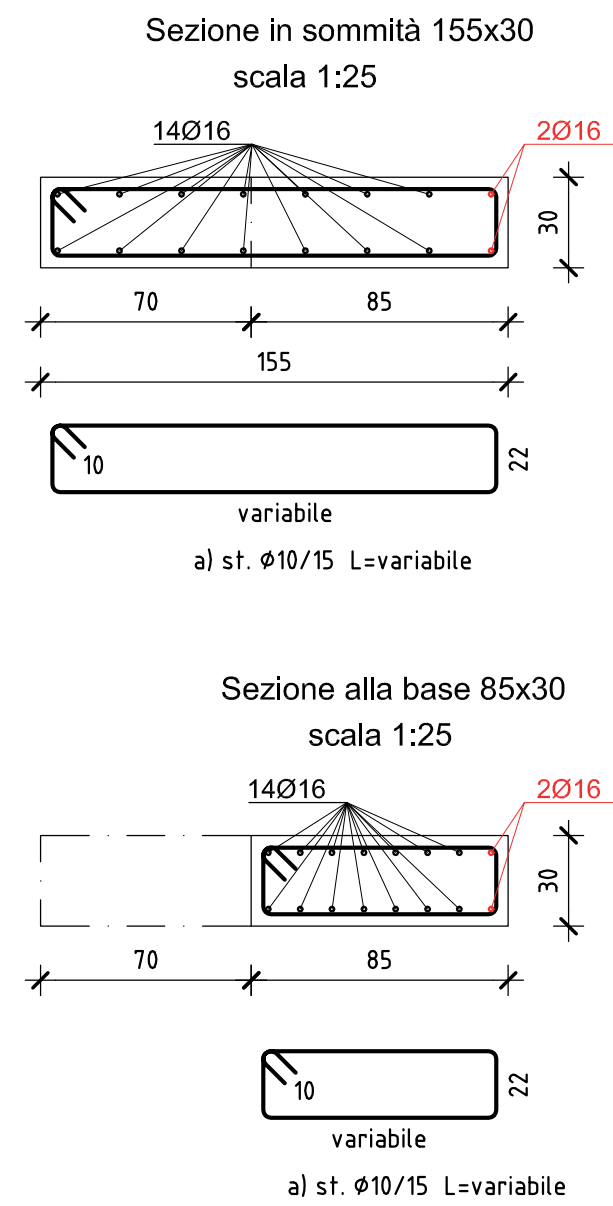


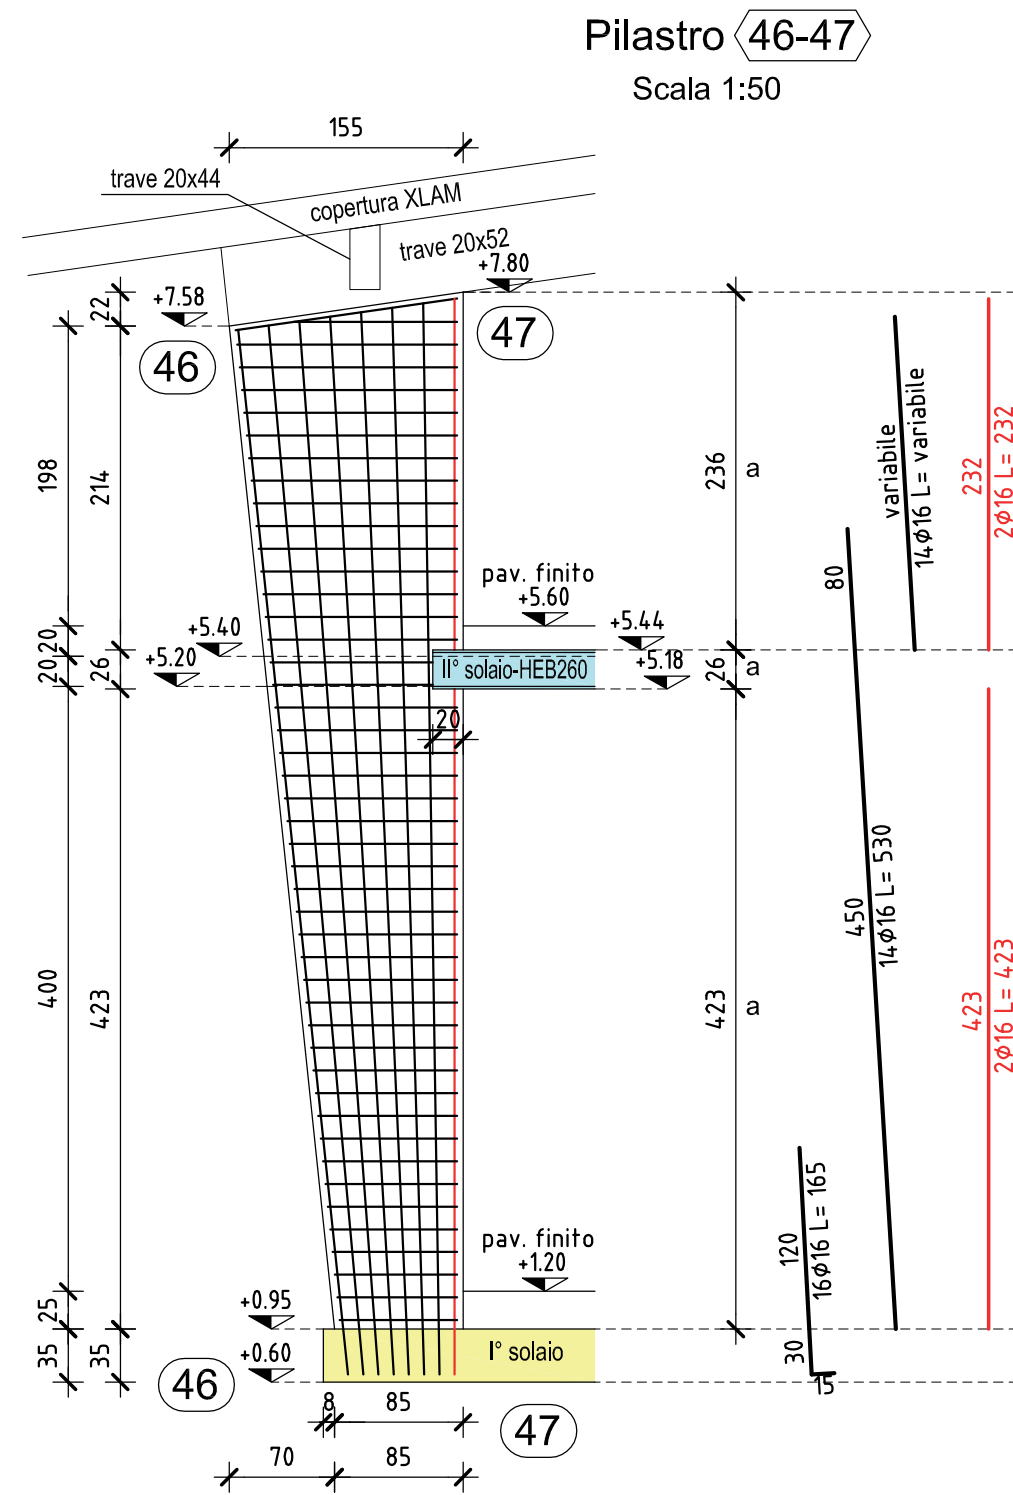


MATERIALI L. 05/11/1971 n. 1086
D.M. 17-01-2018 (Aggiornamento delle NTC)

CEMENTO ARMATO	
OPERE DI FONDAZIONE	C25/30
MURATURE	C25/30
SOLAI A GETTO PIENO (scoppato e l' solai) - CORDOLI - TRAVI	C28/35
ACCIAIO in barre e reti arm.	B450C
COPRIFERRO PLATEA e MURATURE	4 cm
COPRIFERRO l' SOLAIO	5 cm
COPRIFERRO SOPPALCO - PIANEROTTOLI SCALE - SCALE	3,5 cm
CLASSI DI ESPOSIZIONE AMBIENTALE	XC1
ACCIAIO PER CARPENTERIA	
PROFILATI, PIASTRE, FAZZOLETTI	S275
BULLONERIA	CLASSE 8.8
LEGNO	
TRAVI	GL24h
PANNELLI XLAM	C24




NB Le misure di progetto dovranno essere controllate in cantiere. Dovranno essere predisposti a cura del costruttore adeguati provini dei calcestruzzi e dell'acciaio con i relativi certificati di prova, in quantita' forma e dimensione corrispondenti alla normativa vigente o fissate dalla D.L. e i certificati di origine del legno. **Le misure di progetto si riferiscono alle strutture grezze (escluso l'intonaco)**

PARTICOLARE ARMATURA TIPO INCRECI MURI IN C.A.

Scala 1:50

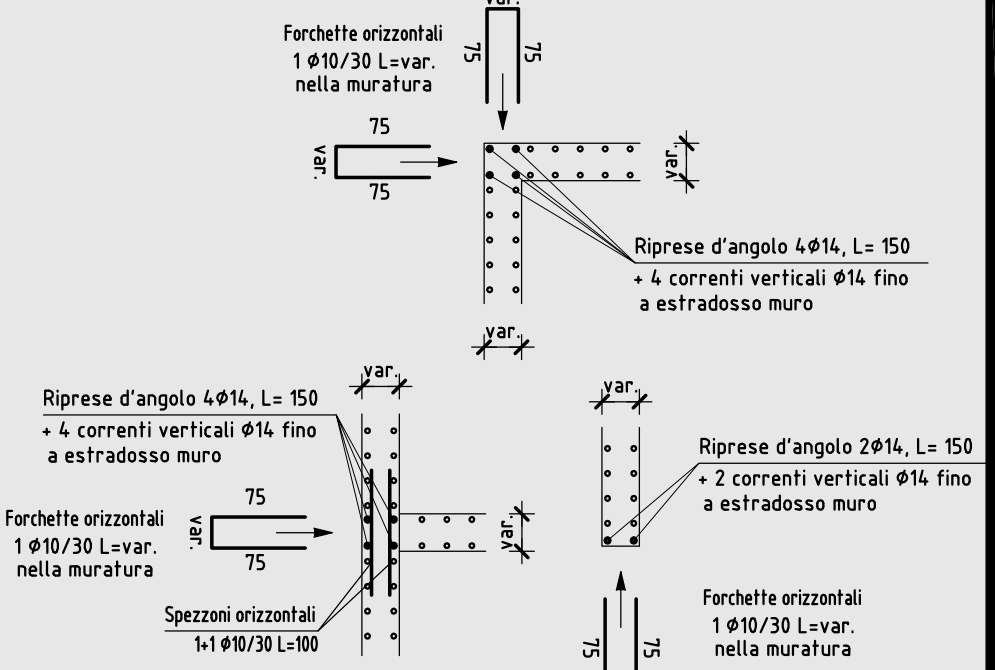

Muro 2-5
Scala 1:50

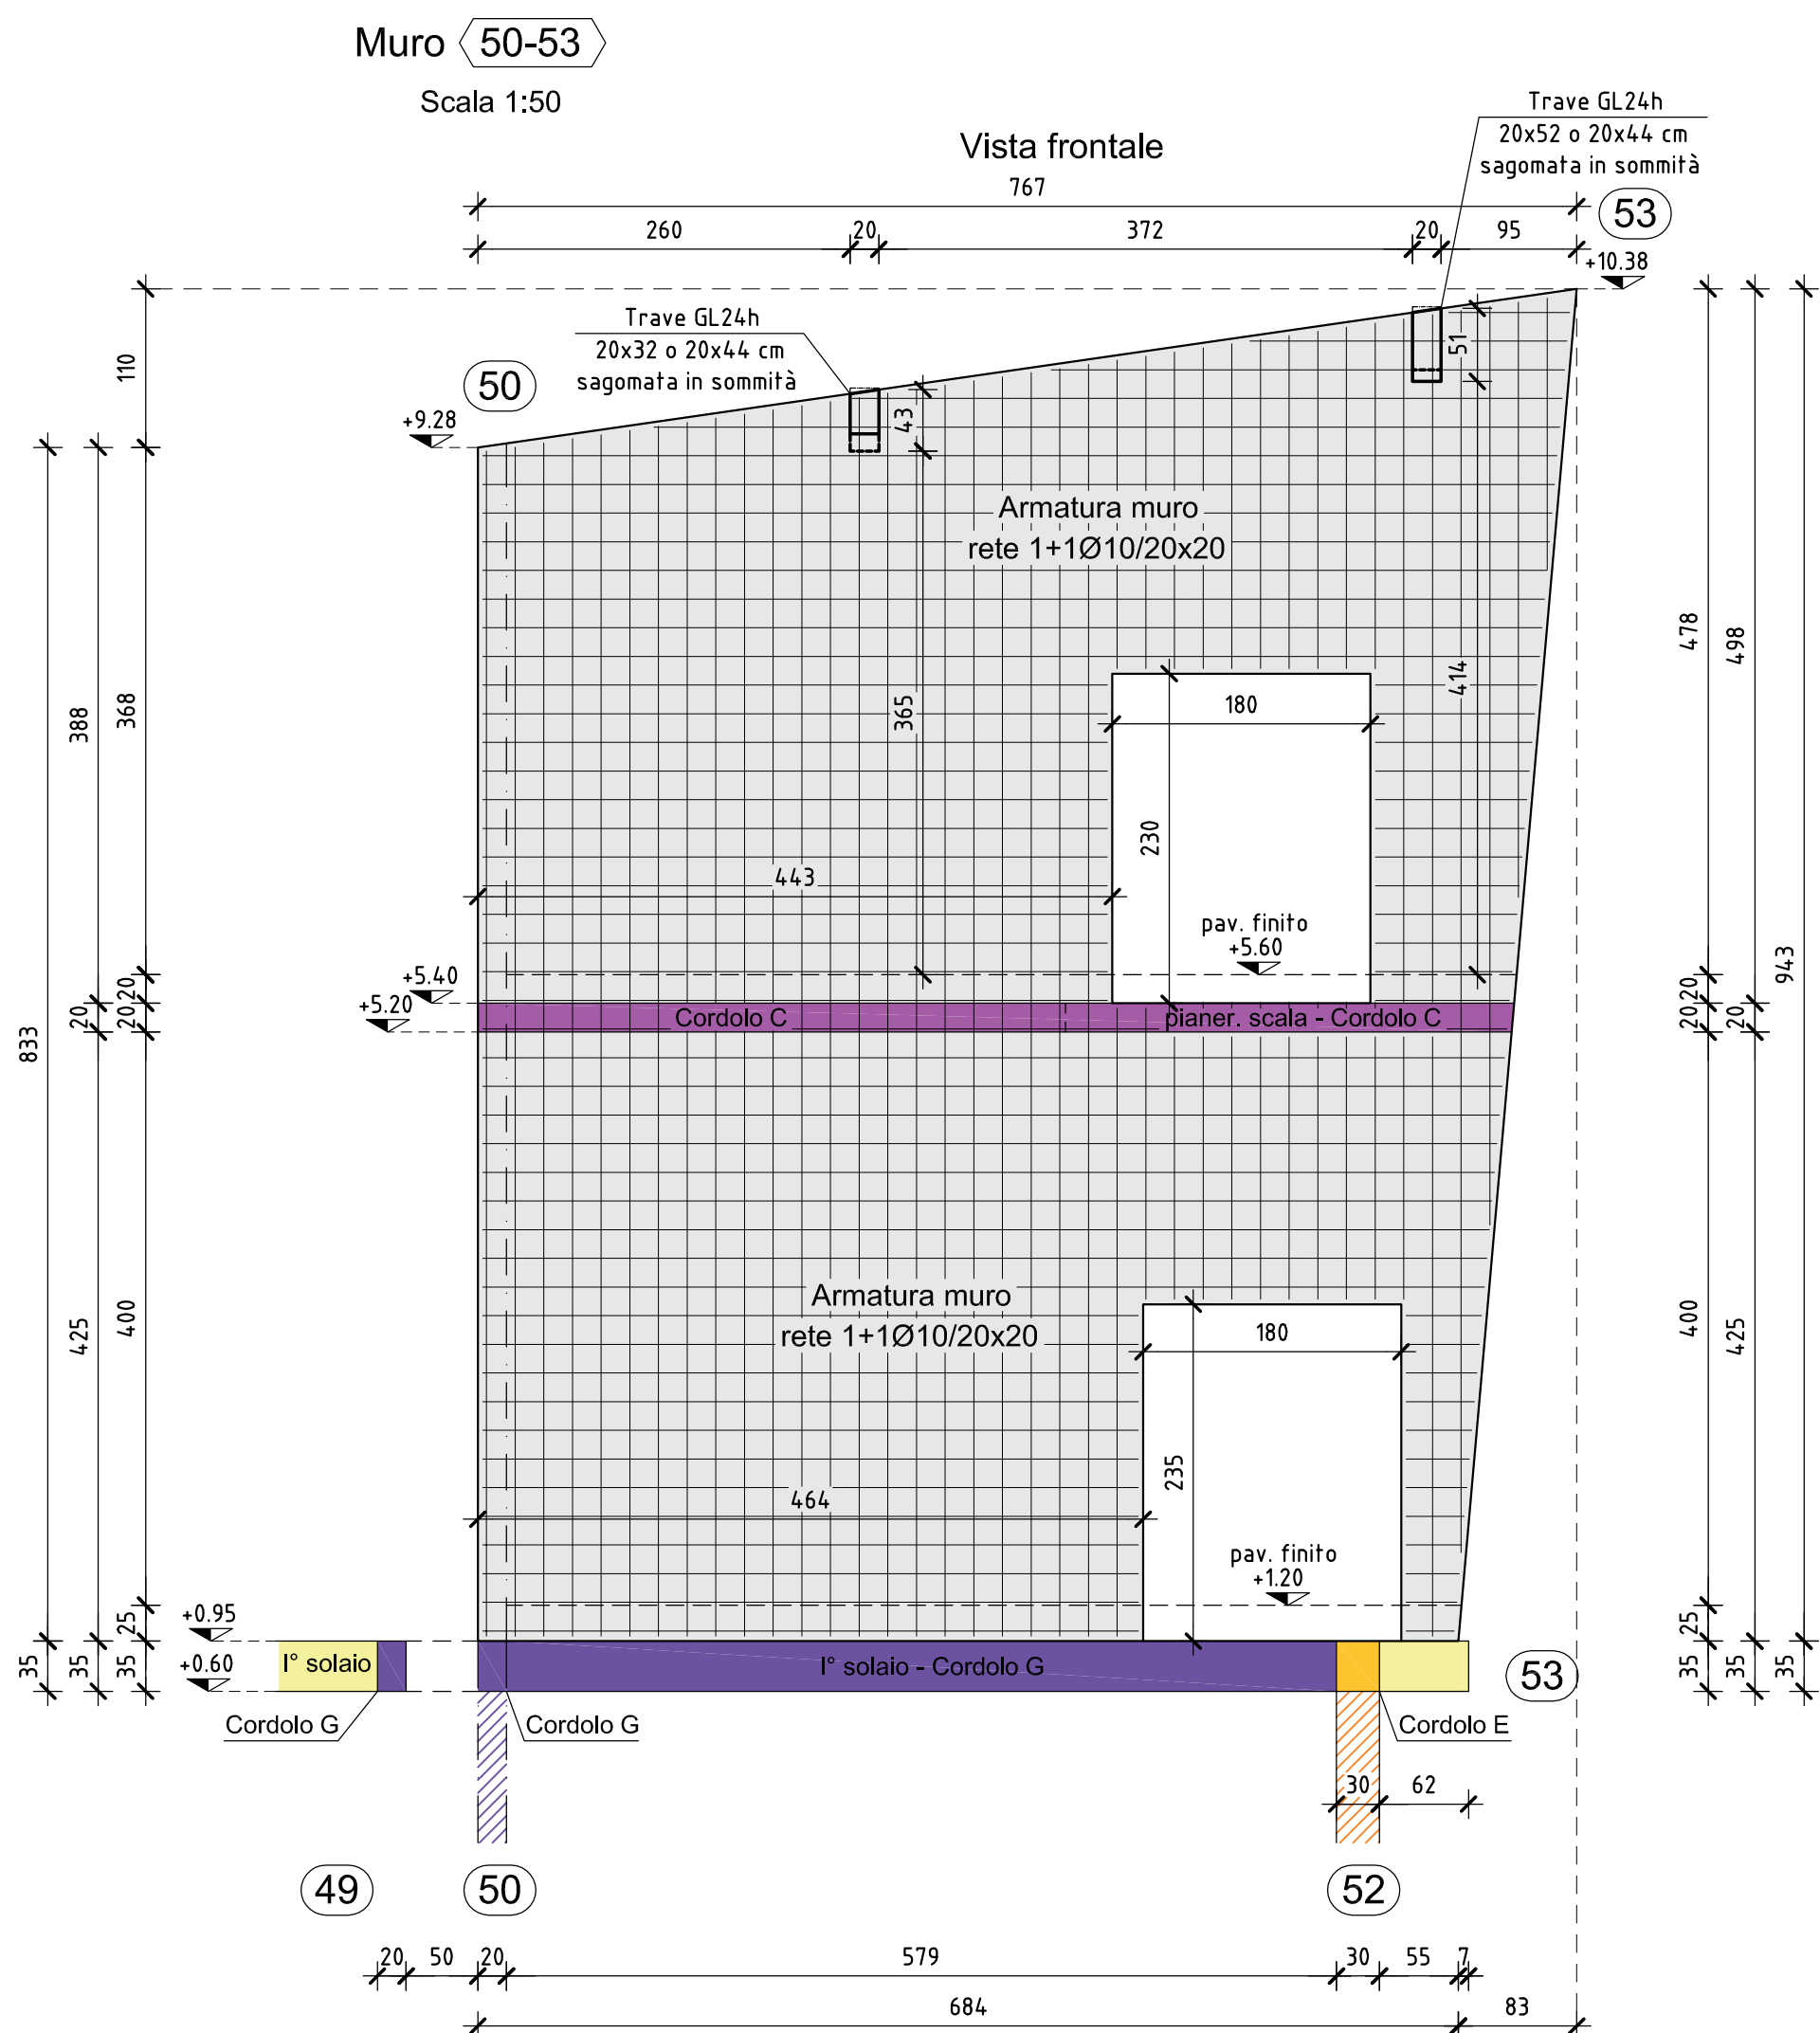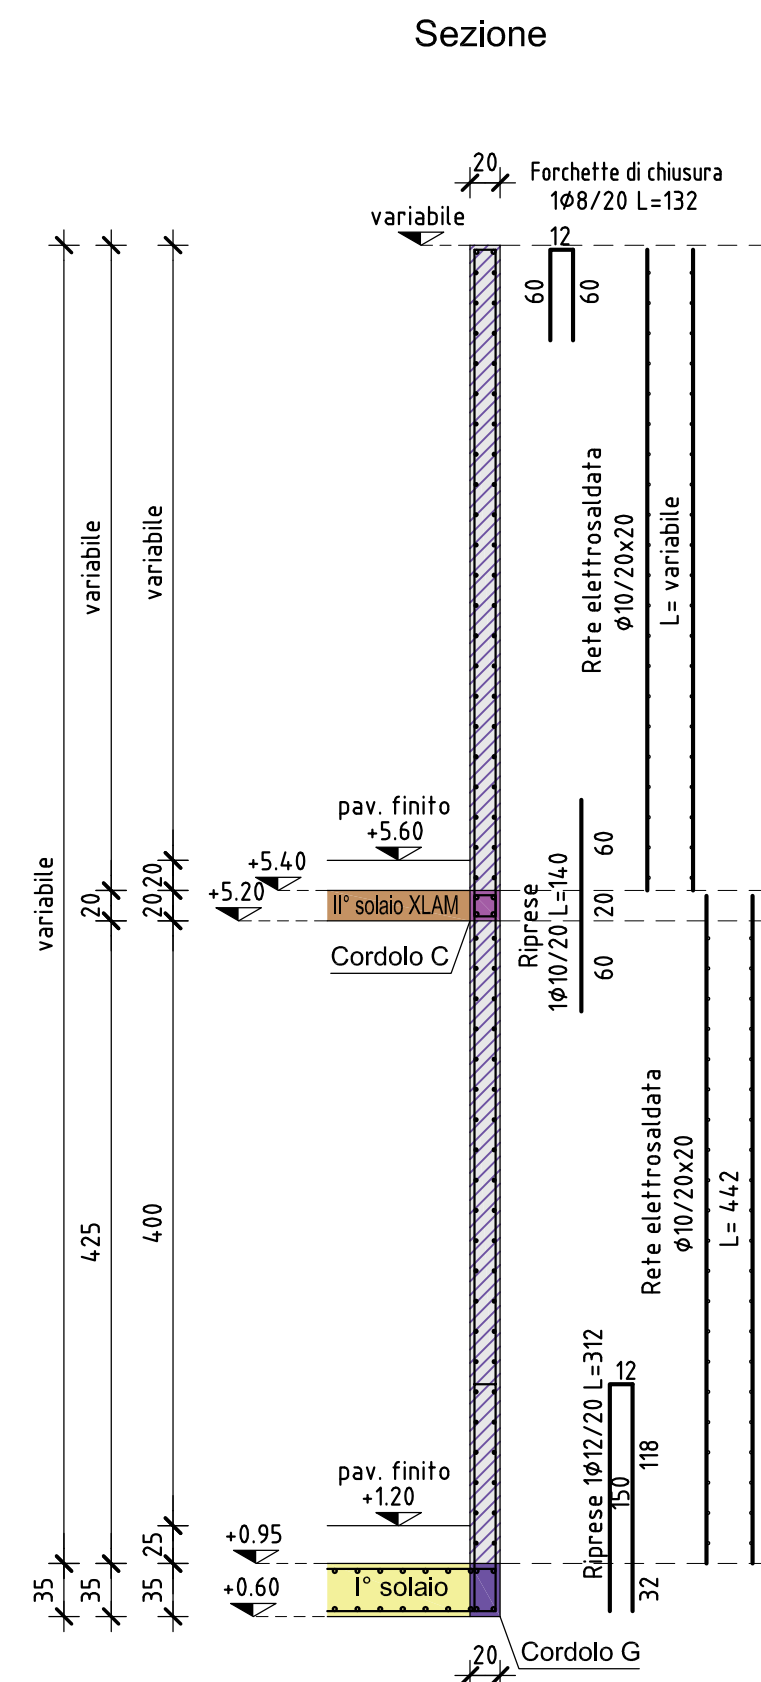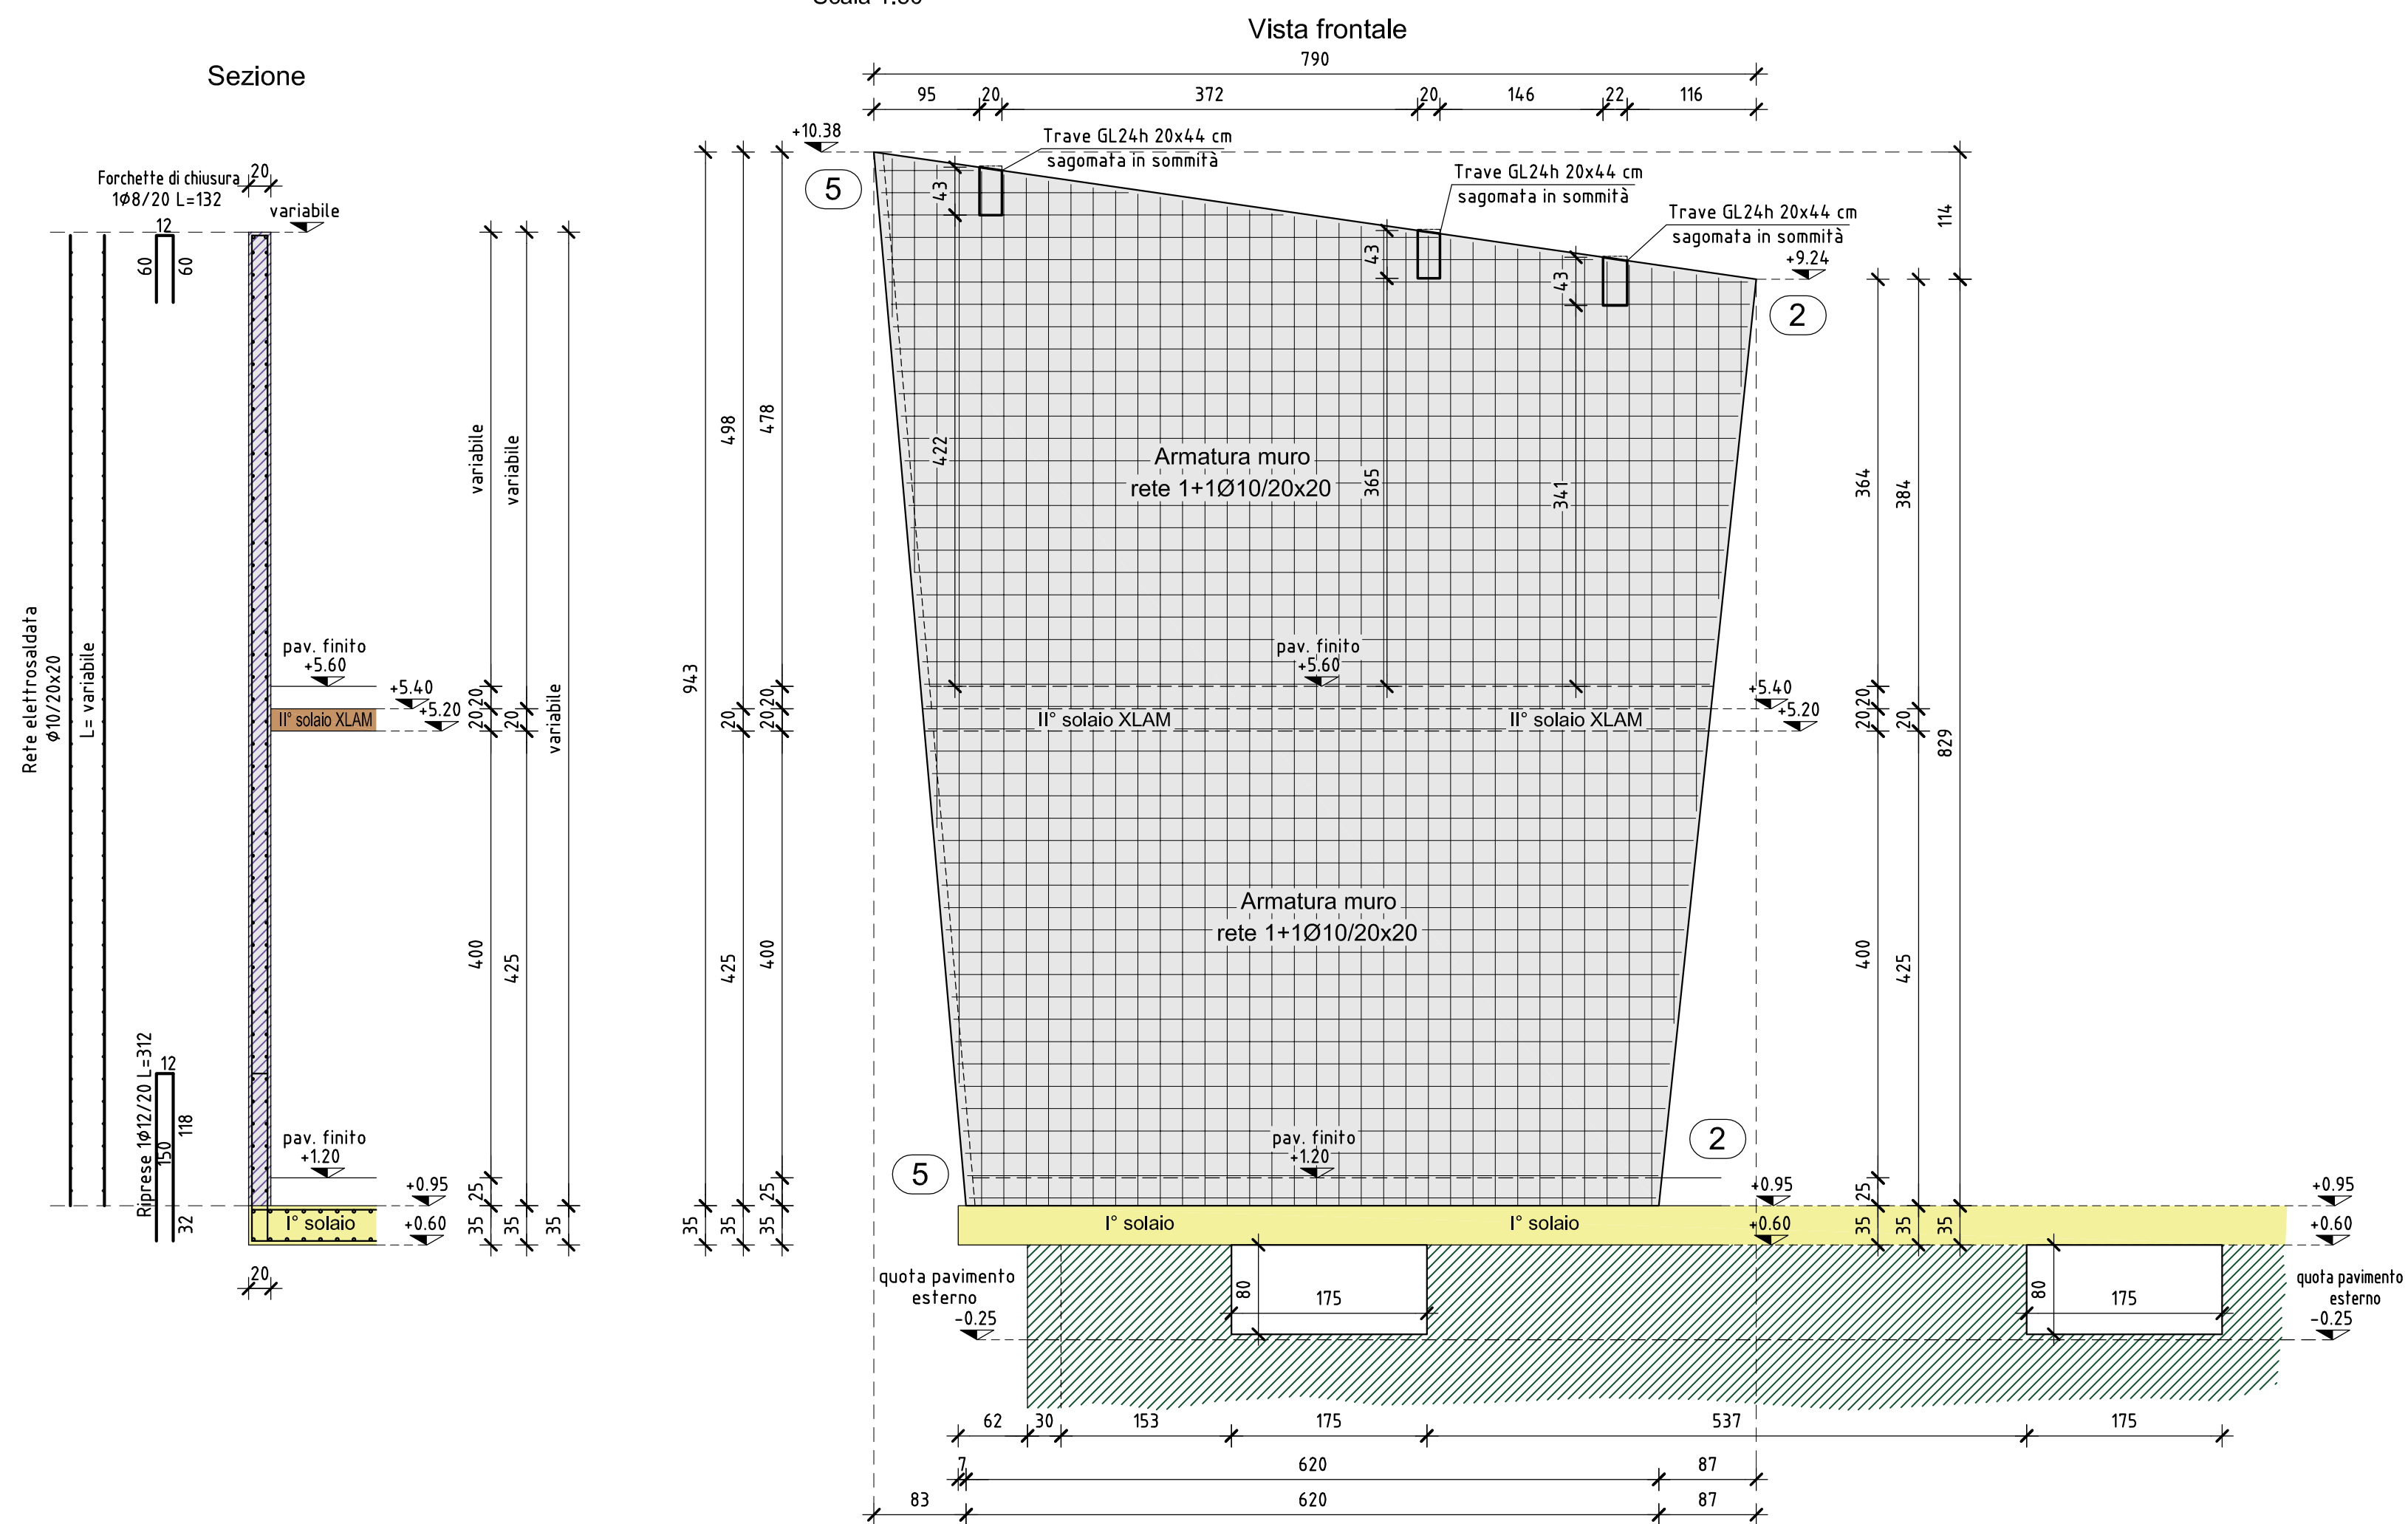

PROVINCIA AUTONOMA DI TRENTO
AGENZIA PROVINCIALE OPERE PUBBLICHE
SERVIZIO OPERE CIVILI
UFFICIO PROGETTAZIONE E DIREZIONE LAVORI



COMUNE DI TESERO
LAVORI PUBBLICI E AMBIENTE



Lavori di adeguamento dello
stadio del fondo a Lago di Tesero
UF1B - Ex tribune

PROGETTO ESECUTIVO

STRUTTURE

**EDIFICIO EX TRIBUNE: PROFILI MURI IN C.A. e
PILASTRO DA I° SOLAIO A COPERTURA**

C. SR: E-90/000	C. SOC. 5360	SCALA: 1:50-1:25	FASE PROGETTO: E	TIPO ELAB.: T	CATEGORIA: 322	PART. D'OPERA: UF1B	N° PROGR. 205	REVISIONE: -
PROGETTO ARCHITETTONICO: arch. Marco GIOVANAZZI			PROGETTO STRUTTURE e ANTINCENDIO: ing. Marco SONTACCHI ORDINE DEGLI INGEGNERI DELLA PROV. DI TRENTO - 8 - 666. ing. MARCO SONTACCHI ISCRIZIONE ALBO N° 1758			Visto IL DIRIGENTE: ing. Marco GELMINI		
PROGETTO IMPIANTI ELETTRICI: ing. Renato COSER			PROGETTO IMPIANTI TERMOMECCANICI: ing. Giovanni BETTI			Visto IL DIRETTORE DELL'UFFICIO: arch. Silvano TOMASELLI IL COORDINATORE DEL GRUPPO DI PROGETTO: ing. Gabriele DEVIGILI		
CSP: ing. Piero MATTIOLI			RELAZIONE GEOLOGICA: geol. Mirko DEMOZZI			RELAZIONE ACUSTICA: ing. Matteo AGOSTINI		
NOME FILE: 5360-ET322-205-1solaio.dwg						DATA REDAZIONE: APRILE 2023		