

TEMA NON ESTRATTO


## PROVA PRATICO ATTITUDINALE NR.2

Si realizzi un tratto di tramezzatura, con 3 corsi di mattoni in calcestruzzo cellulare posata ad angoli retti con lunghezza di ml. 1,00, ml. 0,60, ml. 0,30 come da disegno allegato.

Si intonachi poi la tramezza.

Si utilizzino attrezzature e materiali adatti e disponibili.




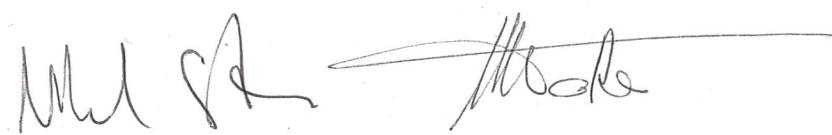




NR. 2 -

# PIANTA - scala 1:10

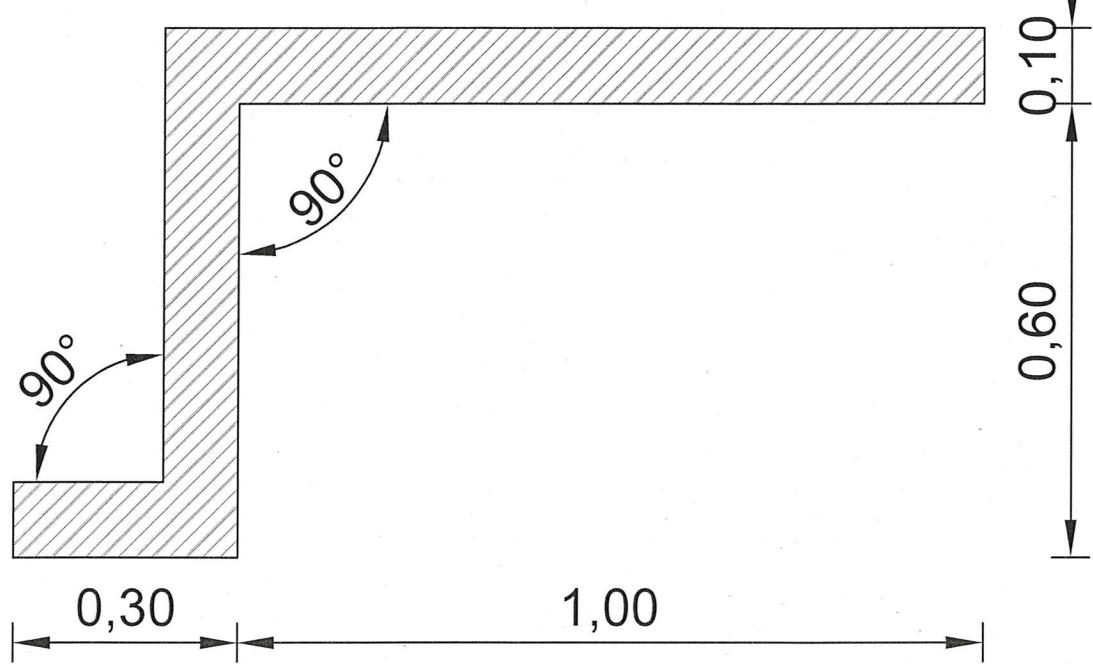

# PROSPETTO 3D - scala a vista

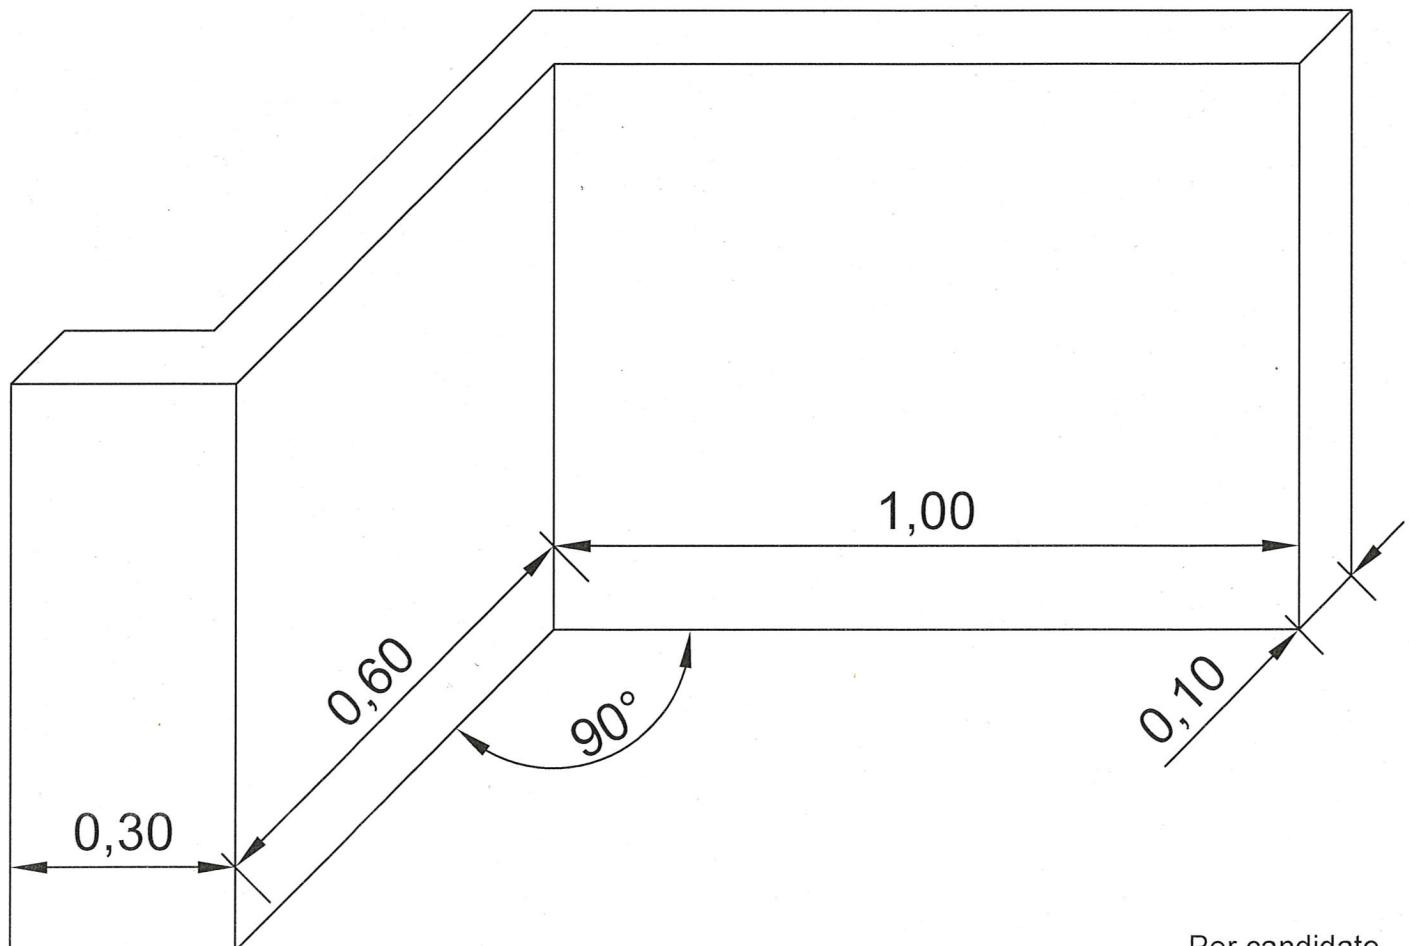

Per candidato