

Comune di Tesero Provincia di Trento

"Piano Attuativo di iniziativa pubblica" per la
riqualificazione di Piazza Cesare Battisti a Tesero (TN).
Piano Attuativo dell'Ambito 1 - Lotto 2

Tav. 3

Committente:
Comune di Tesero


Scala 1_500_1_000

Planimetria
Stato Finale

Ordine degli Architetti
Prestazioni Professionali e Conservatori
della Provincia di Trento
Dott. Architetto
FULVIO ZORZI
1208 tel. 0461-870000

Progettista:
Arch. Fulvio Zorzi
Febbraio 2023
Via Cavallotti 8 38100 Trento (TN)
Tel. 0461/870000 Fax 0461/870001
Email: info@fulviozorzi.it

Questo documento è un prodotto coperto da diritti di proprietà intellettuale e non può essere copiato, distribuito o utilizzato in alcun modo senza permesso scritto dalla Fulvio Zorzi s.r.l. o da un suo delegato.

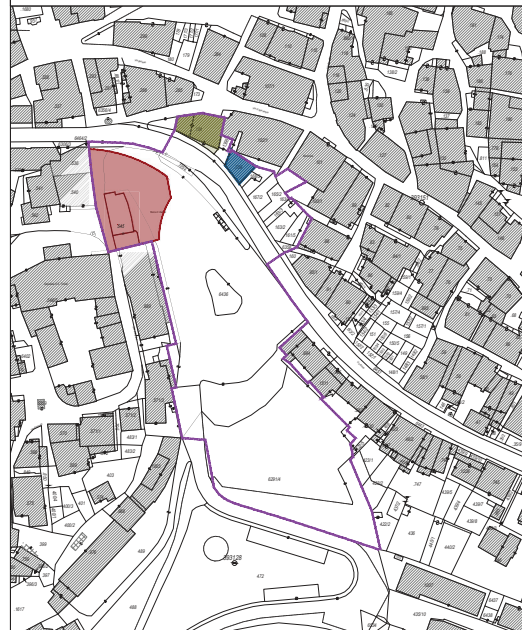

Estratto mappa con suddivisione dei lotti dell'Ambito [1]


Scala 1:1.000

AMBITO [1] Lotto 1 AMBITO [1] Lotto 2 AMBITO [1] Lotto 3 LIMITE PIANO GUIDA

Planimetria di Piazza Cesare Battisti
Scala 1:500
LIMITE PIANO GUIDA



- 1 PIANO TERRA CON DESTINAZIONI D'USO:
- SERVIZI IN GENERALE E/O COMMERCIO
- 2 PIANO PRIMO CON DESTINAZIONI D'USO:
- SERVIZI IN GENERALE E/O COMMERCIO E/O UFFICI
- 3 PIANO SECONDO CON DESTINAZIONE D'USO:
- RESIDENZIALE (RESIDENZA ORDINARIA AI SENSI
DELL'ART. 57 DELLA L.P. 1/2008)
- 4 PIANO TERZO CON DESTINAZIONE D'USO:
- RESIDENZIALE (RESIDENZA ORDINARIA AI SENSI
DELL'ART. 57 DELLA L.P. 1/2008)

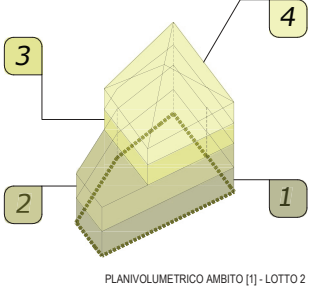

PLANIVOLUMETRICO AMBITO [1] - LOTTO 2