

Comune di Tesero Provincia di Trento

"Piano Attuativo di iniziativa pubblica" per la  
riqualificazione di Piazza Cesare Battisti a Tesero (TN).  
Piano Attuativo dell'Ambito 1 - Lotto 3

Tav. 4

Committente:  
Comune di Tesero


Scala 1\_500\_1.000

Planimetria  
Stato Finale



Progettista:  
Arch. Fulvio Zorzi  
Febbraio 2023  
Via Cavallotti 8 38100 Cavallotti (TN)  
Tel. 0461/810000 Fax 0461/810001  
Email: info@fulviozorzi.it

Questo documento è un prodotto coperto da diritti di proprietà intellettuale e non può essere copiato, distribuito o altrimenti utilizzato senza permesso scritto dal progettista.

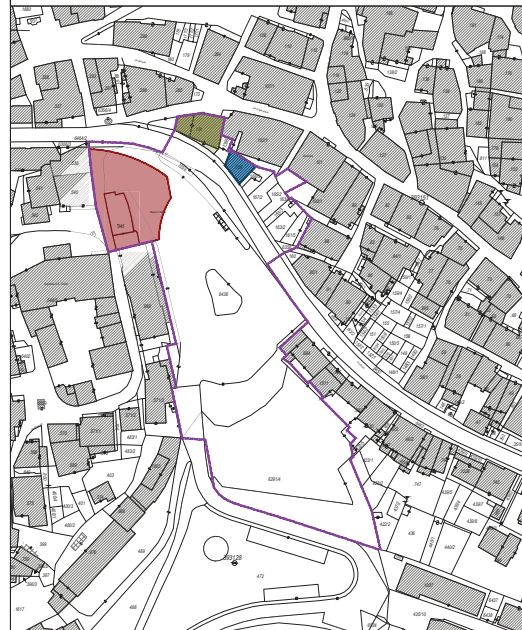

Estratto mappa con suddivisione dei lotti dell'Ambito [1]

Scala 1:1.000

AMBITO [1] Lotto 1 AMBITO [1] Lotto 2 AMBITO [1] Lotto 3 LIMITES PIANO GUIDA


Planimetria di P.zza Cesare Battisti  
LIMITES PIANO GUIDA

Scala 1:500



1 PIANO TERRA CON DESTINAZIONI D'USO:  
- SERVIZI IN GENERALE E/O COMMERCIO

2 PIANO PRIMO CON DESTINAZIONI D'USO:  
- SERVIZI IN GENERALE E/O COMMERCIO

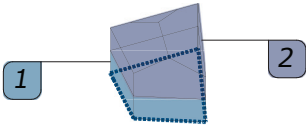

PLANIVOLUMETRICO AMBITO [1] - LOTTO 3