

LEGENDA

- ELEMENTI NATURALI

LAGO

CORSI D'ACQUA

INSEDIAMENTI ED ELEMENTI STORICI

INSEDIAMENTO STORICO

AREE DI TUTELA

AREA DI TUTELA AMBIENTALE
- Z101

Z102


A101

Z201
- Interni

Z102 - Z104 - Z106

PROVINCIA DI TRENTO

COMUNE DI TESERO

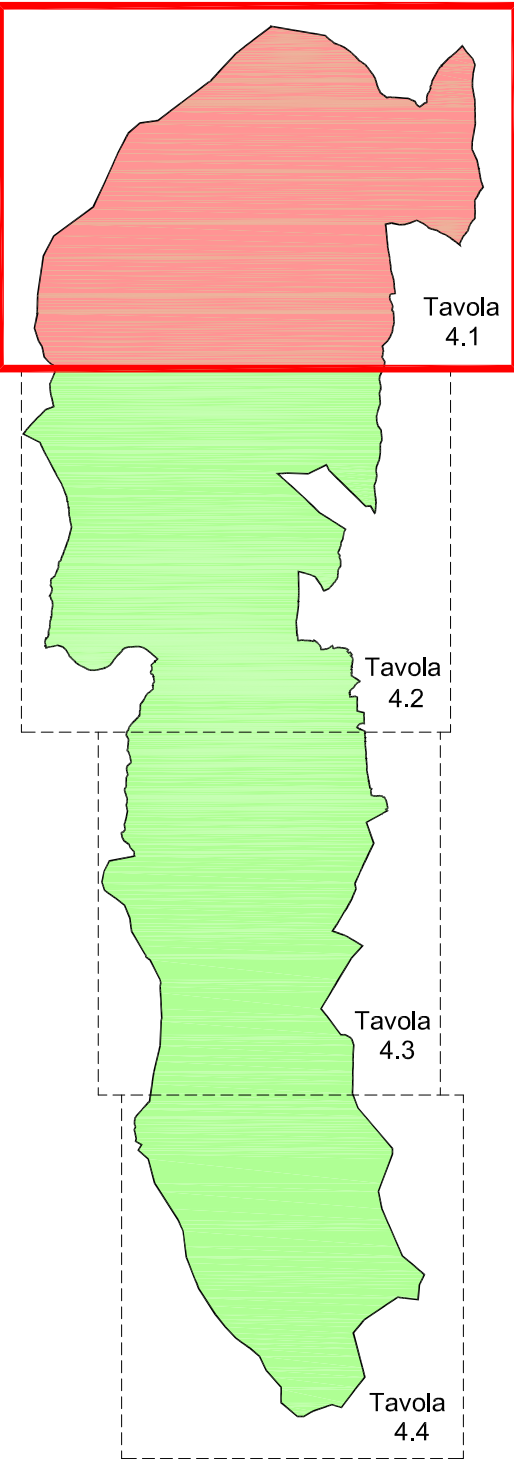

PRG

PIANO REGOLATORE GENERALE

VARIANTE - MARZO 2019

PRIMA ADOZIONE :
delibera consiglio comunale n. 7/2019 del 15.03.2019
PARERE SERVIZIO URBANISTICA e TUTELA DEL PAESAGGIO :
prot. N. 2628 - VT 27119 del 27.05.2019
SECONDA ADOZIONE :

SISTEMA AMBIENTALE

TAVOLA
4.1

SCALA
1:5000

DATA
Marzo
2019

Progettista:
Ing. MARCO SONTACCHI
ORDINE DEGLI INGEGNERI
DELLA PROV. DI TRENTO
dot. Ing. MARCO SONTACCHI
ISCRIZIONE ALBO N° 1756
equipofiemme
studio tecnico associato
Piazza Scoppa 3 - 38103 CAVALESE (TN)
Tel. +39 0461 362088