



LEGENDA

ELEMENTI NATURALI


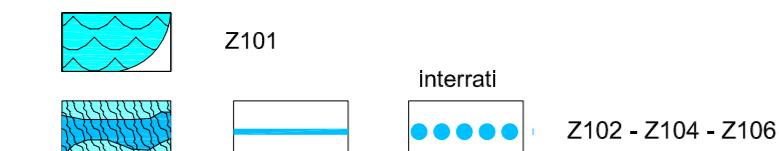


INSEDIAMENTI ED ELEMENTI STORICI

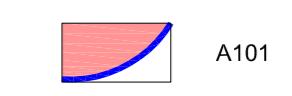

AREE DI TUTELA

AREA DI TUTELA AMBIENTALE

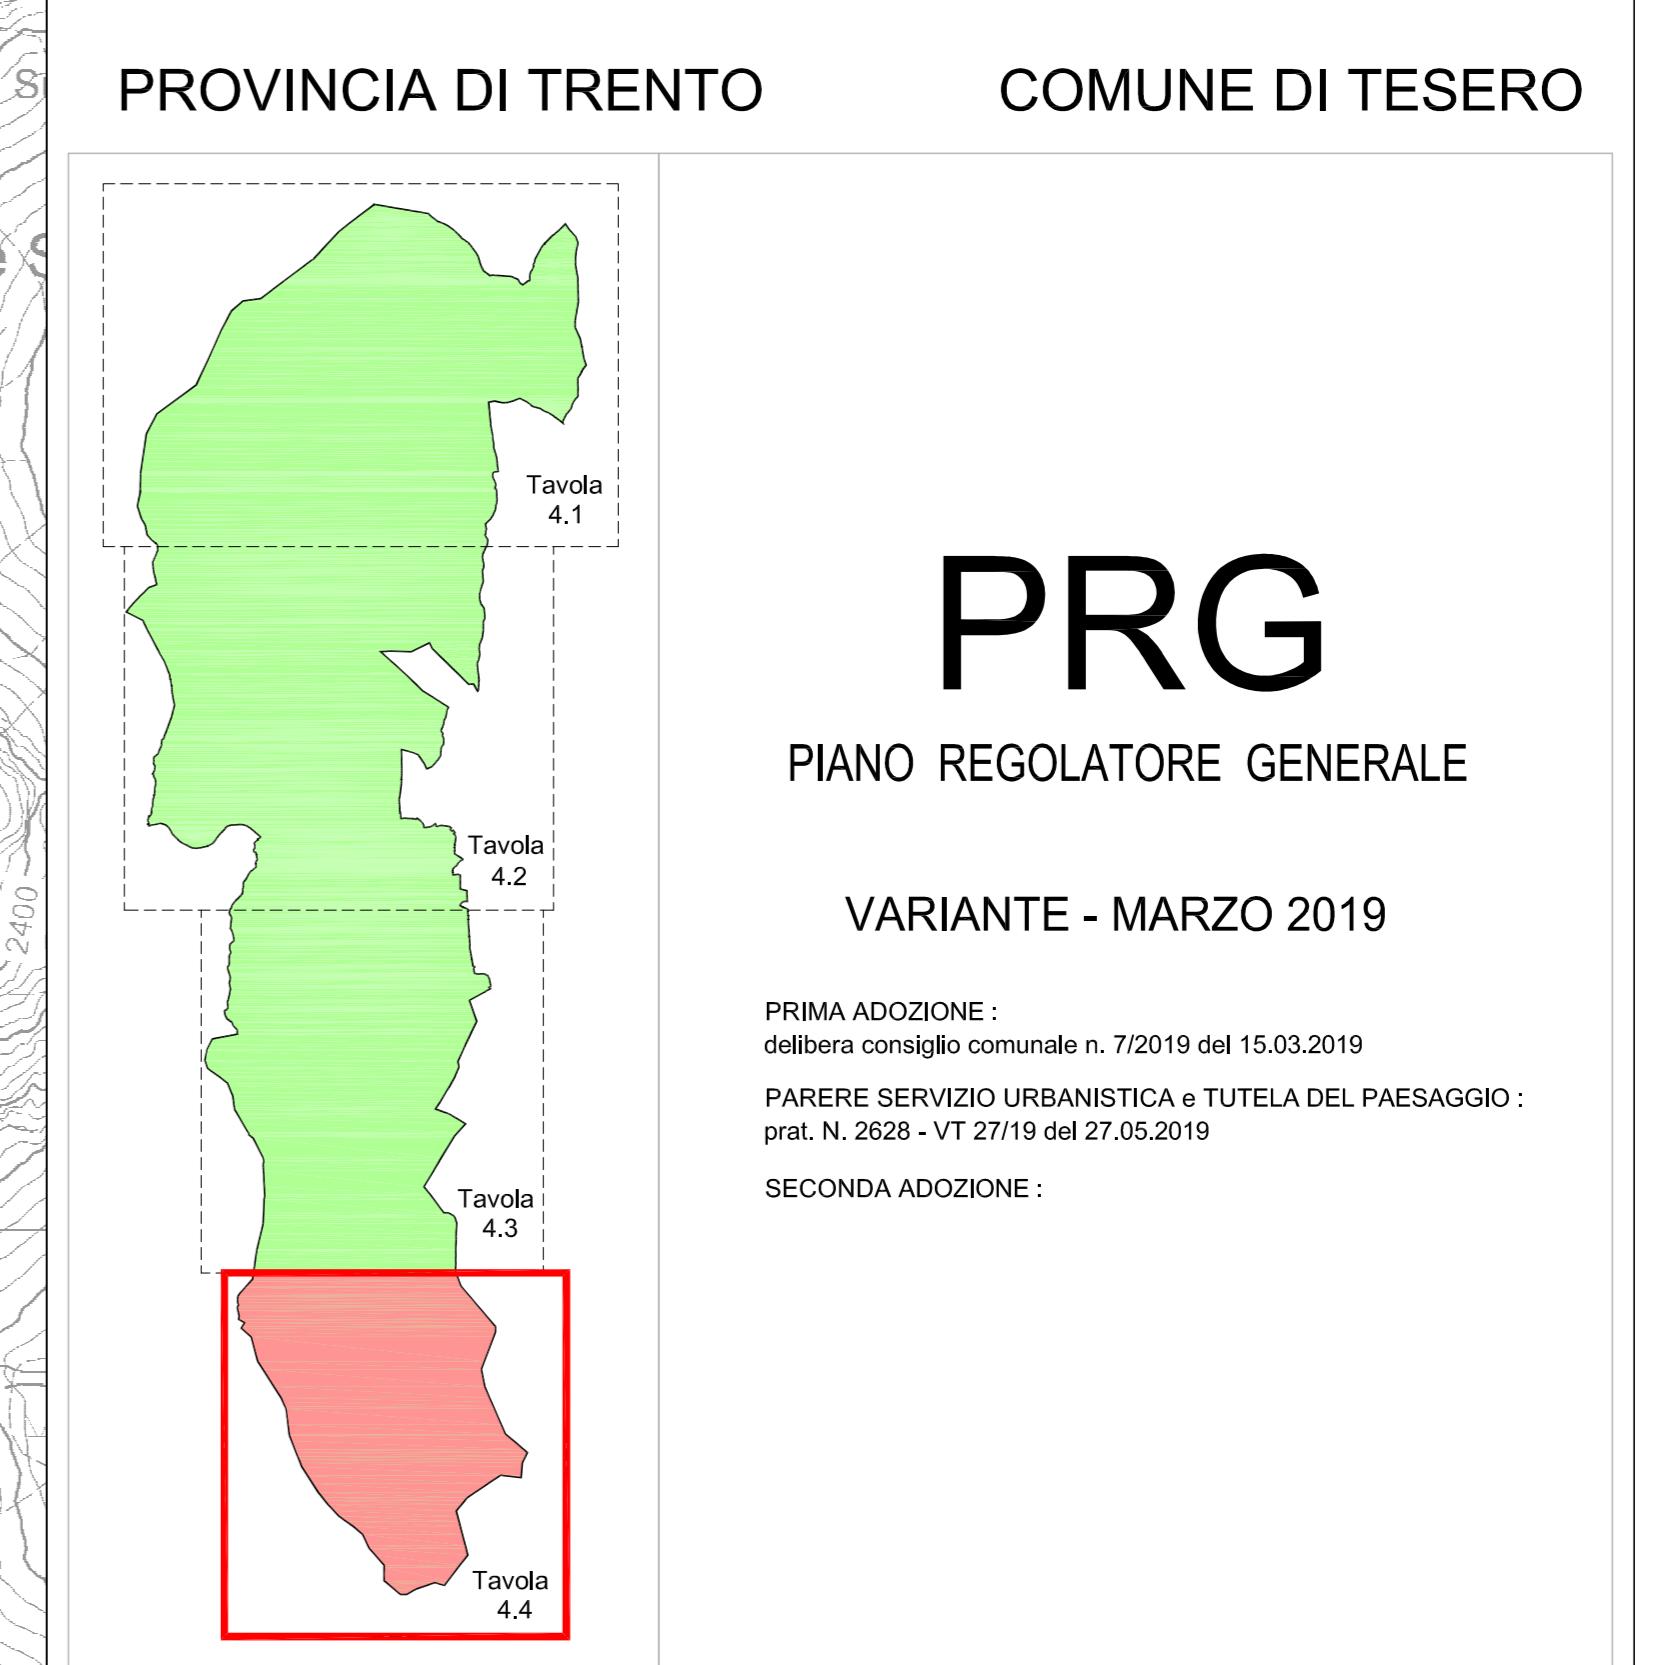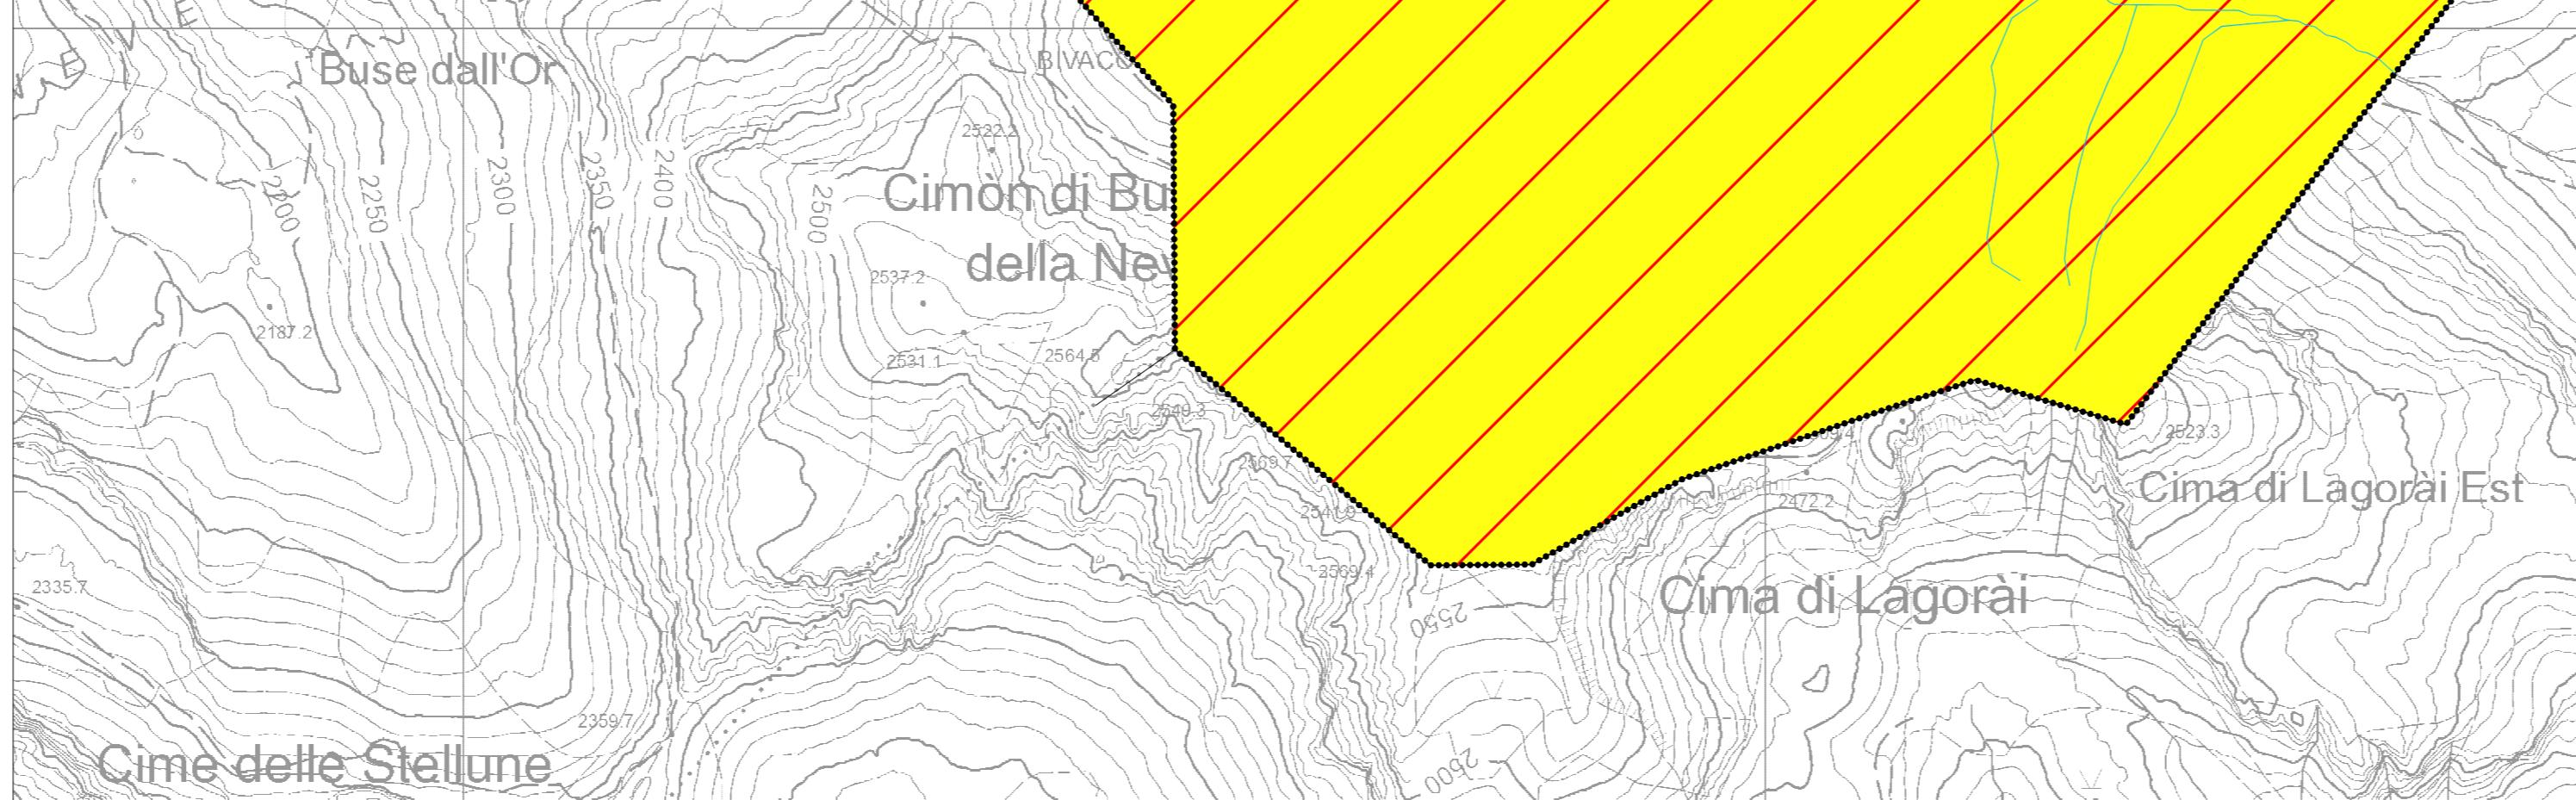

SISTEMA AMBIENTALE

TAVOLA
4.4

SCALA
1:5000

DATA
Marzo
2019

Progettista:
Ing. MARCO SONTACCHI
ORDINE DEGLI INGEGNERI
DELLA PROV. DI TRENTO
dott. Ing. MARCO SONTACCHI
ISCRIZIONE ALBO N° 1756
equipefemme
studio tecnico associato
Piazza Scoppola 9 - 38033 CAVALESE (TN)
Tel-Fax 0462/342688