


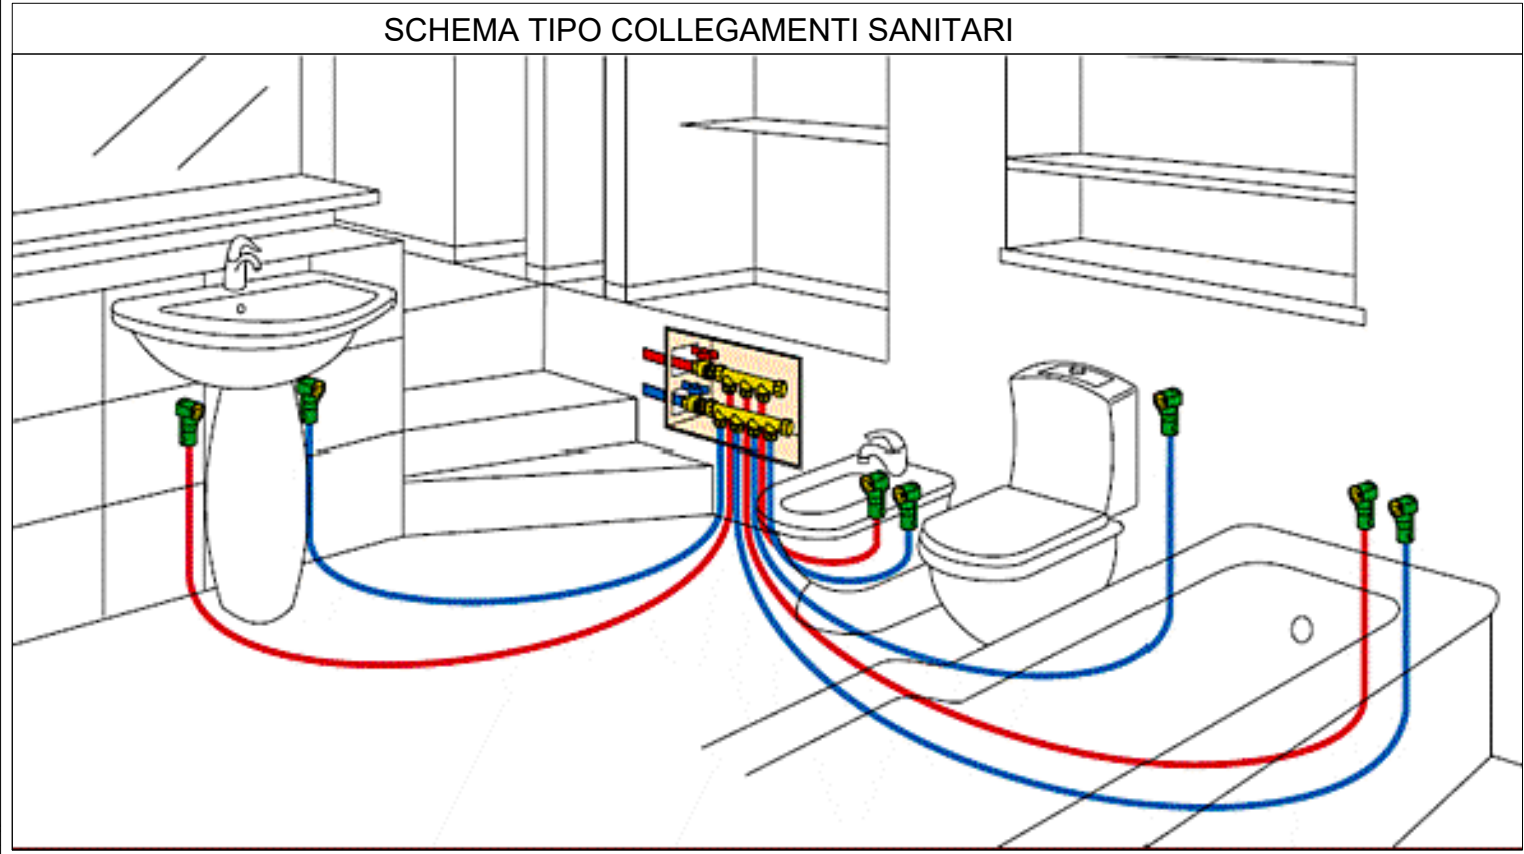

LEGENDA IDRICOSANITARIO:	
SIMBOLO	DESCRIZIONE
	TUBAZIONE IN PE100 PN16 De50 - ACQUEDOTTO DISTRIBUZIONE A PAVIMENTO
	TUBAZIONE IN ACCIAIO INOX PRESSFITTING - ACQUA FREDDA SANITARIA DISTRIBUZIONE A SOFFITTO
	TUBAZIONE IN ACCIAIO INOX PRESSFITTING - ACQUA CALDA SANITARIA: DISTRIBUZIONE A SOFFITTO
	TUBAZIONE IN ACCIAIO INOX PRESSFITTING - RICIRCOLO ACQUA CALDA SANITARIA: DISTRIBUZIONE A SOFFITTO - PS inox 18/16
	TUBAZIONE IN MULTISTRATO ACQUA CALDA SANITARIA: DISTRIBUZIONE DAL COLLETTORE
	TUBAZIONE IN MULTISTRATO ACQUA FREDDA SANITARIA: DISTRIBUZIONE DAL COLLETTORE
	COLLETTORI AFS E ACS A PARETE
	RUBINETTO AD INCASSO PER ESCLUSIONE ACQUA FREDDA E CALDA



PROVINCIA AUTONOMA DI TRENTO
AGENZIA PROVINCIALE OPERE PUBBLICHE
SERVIZIO OPERE CIVILI
UFFICIO PROGETTAZIONE E DIREZIONE LAVORI

COMUNE DI TESERO
LAVORI PUBBLICI E AMBIENTE

Lavori di adeguamento dello
stadio del fondo a Lago di Tesero
UF1

FASE PROGETTO:		PROGETTO DEFINITIVO					
CATEGORIA:		IMPIANTI					
TITOLO TAVOLA:		NUOVO EDIFICIO INTERRATO PIANTA IMPIANTO IDRICO-SANITARIO					
C. SIP:	C. SOC:	SCALA:	FASE PROGETTO:	TIPO ELAB.:	CATEGORIA:	PARTI D'OPERA:	N° PROGR.
E-90/000	5360	1:100	D	T	337	UF1A	201
PROGETTO ARCHITETTONICO:			PROGETTO STRUTTURE e ANTINCENDIO:			Visto 1 IL DIRIGENTE:	
arch. Marco GIOVANAZZI			ing. Marco SONTACCHI			ing. Marco GELMINI	
PROGETTO IMPIANTI ELETTRICI:			PROGETTO IMPIANTI TERMOMECCANICI:			Visto 1 IL DIRETTORE DELL'UFFICIO:	
ing. Renato COSER			ing. Giovanni BETTI			arch. Silvano TOMASELLI	
						IL COORDINATORE DEL GRUPPO DI PROGETTO:	
						ing. Gabriele DEVIGILI	
CSP:			RELAZIONE GEOLOGICA:			RELAZIONE ACUSTICA:	
ing. Piero MATTIOLI			geol. Mirko DEMOZZI			ing. Matteo AGOSTINI	
NOME FILE: 5360-DT337-201.dwg							DATA REDAZIONE: LUGLIO 2022