



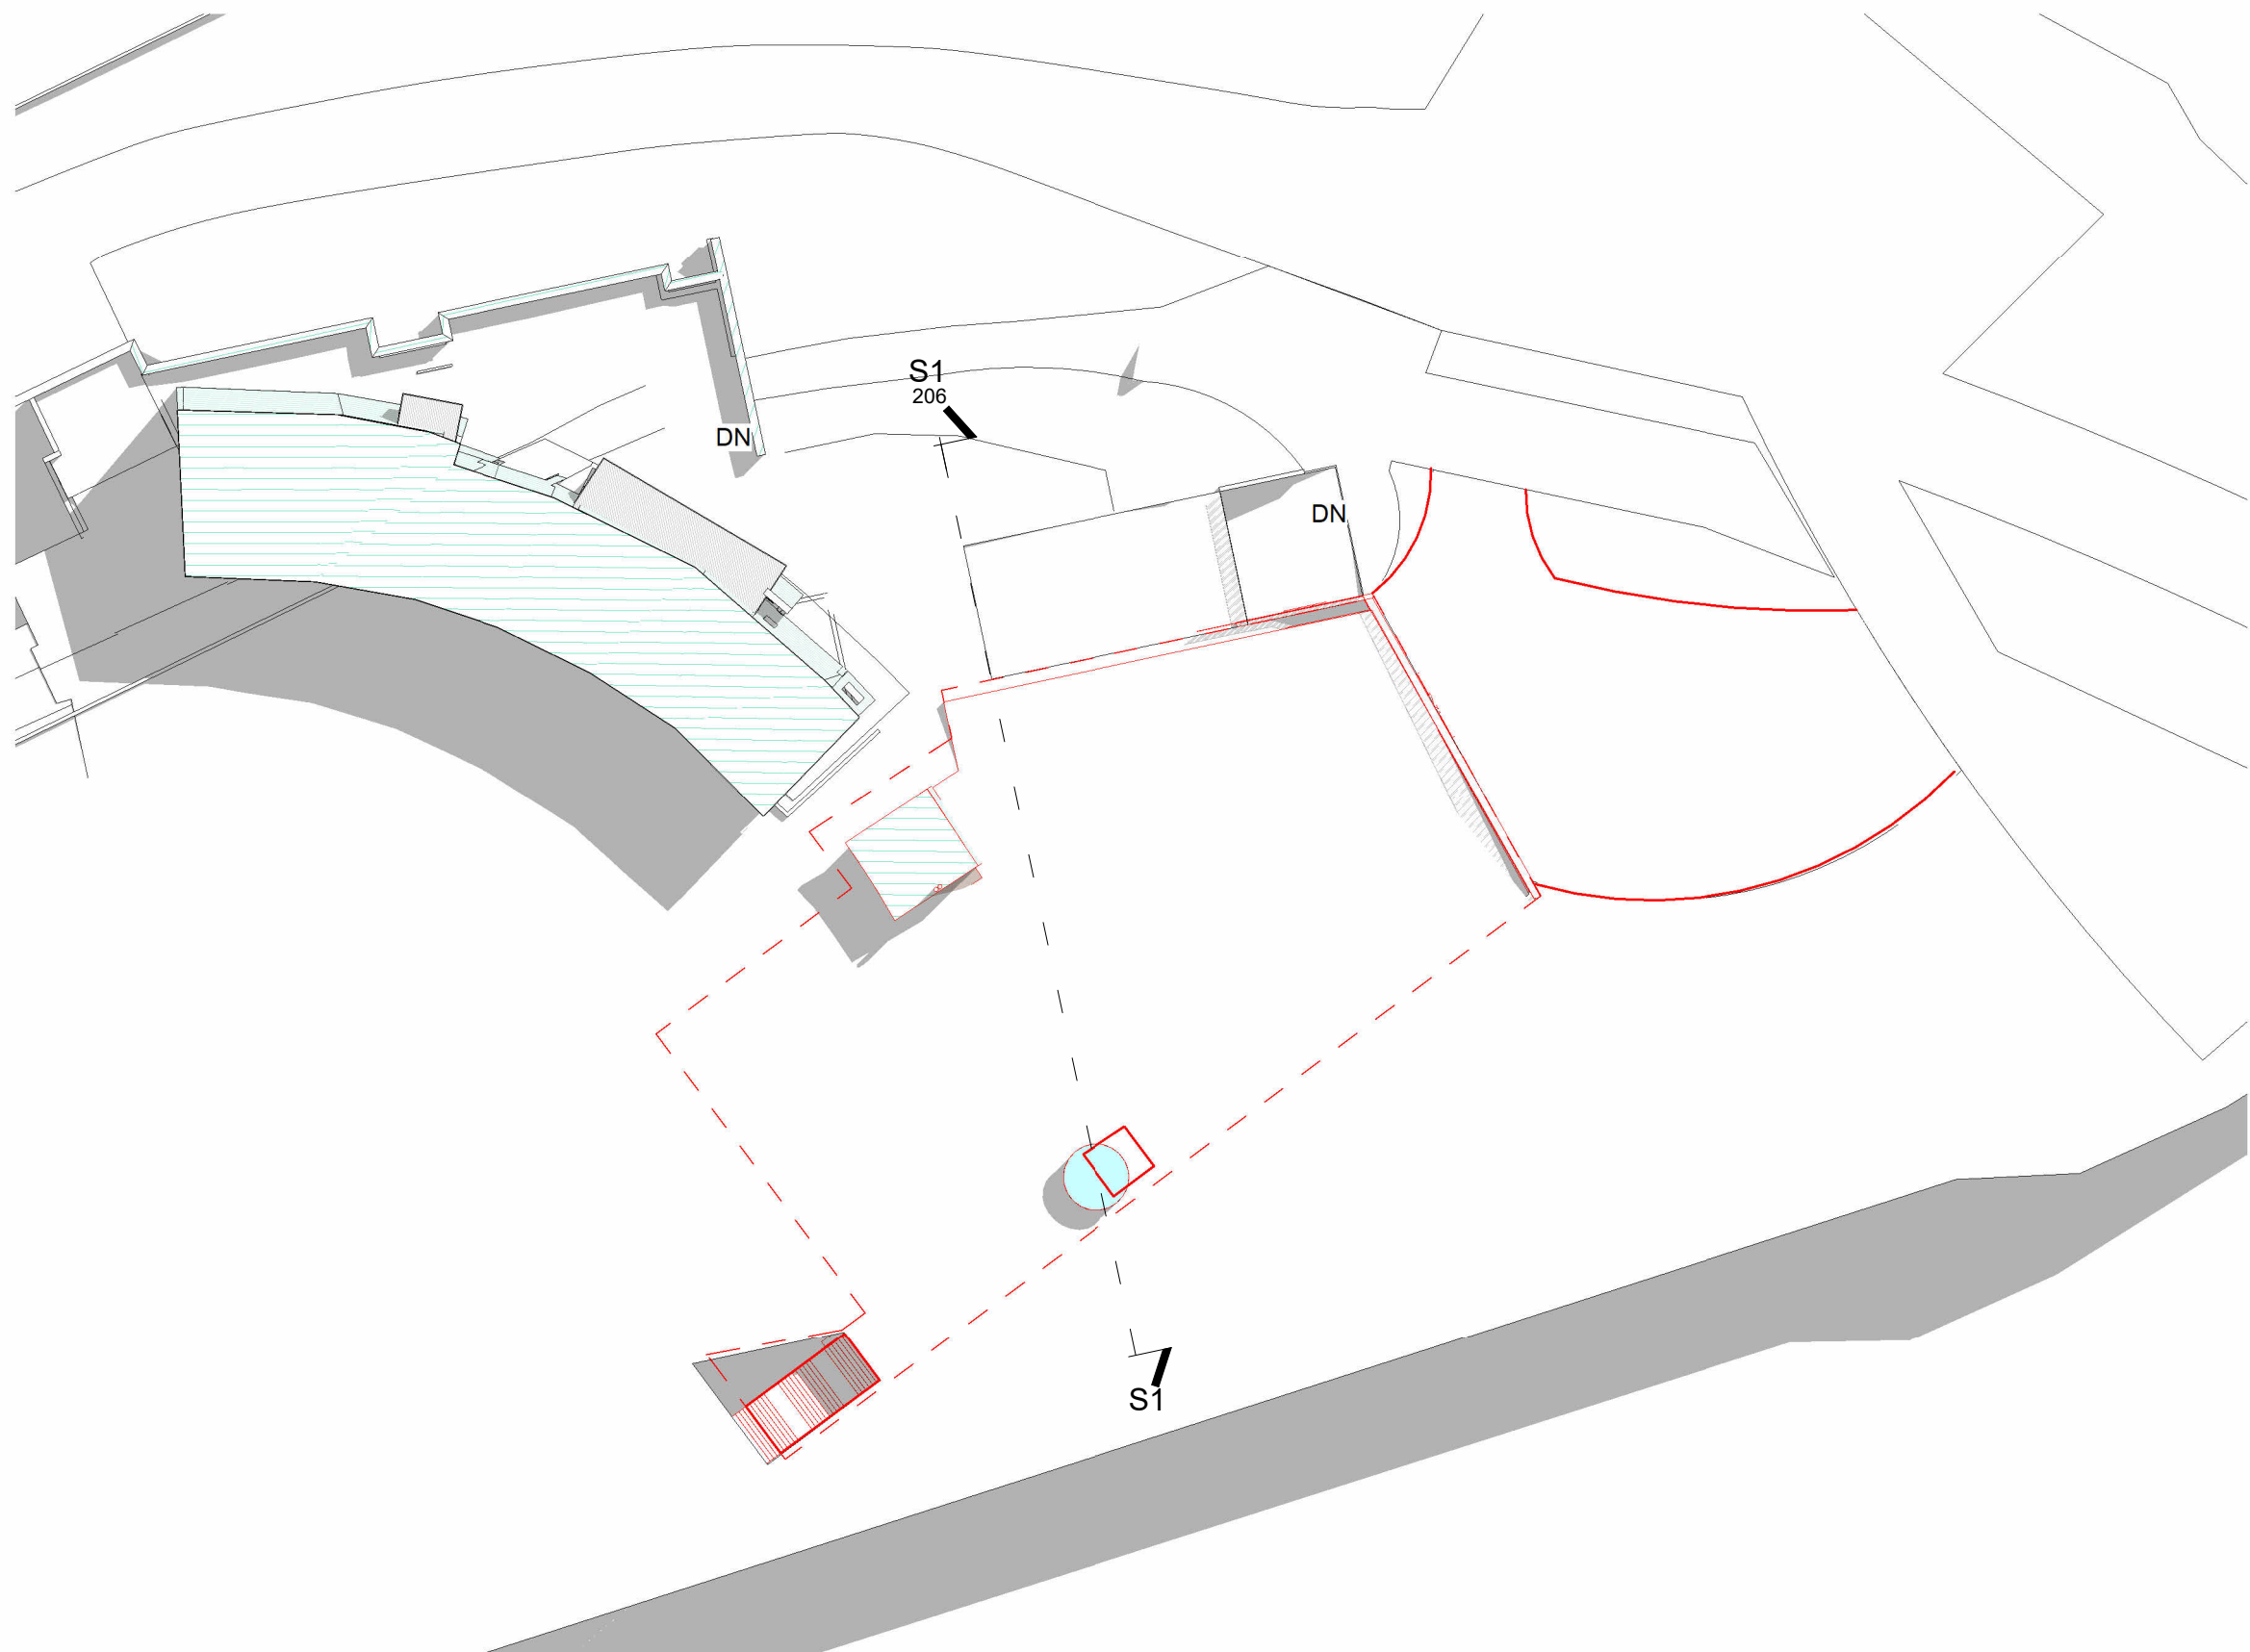

2
202

Planimetria GR
1 : 500

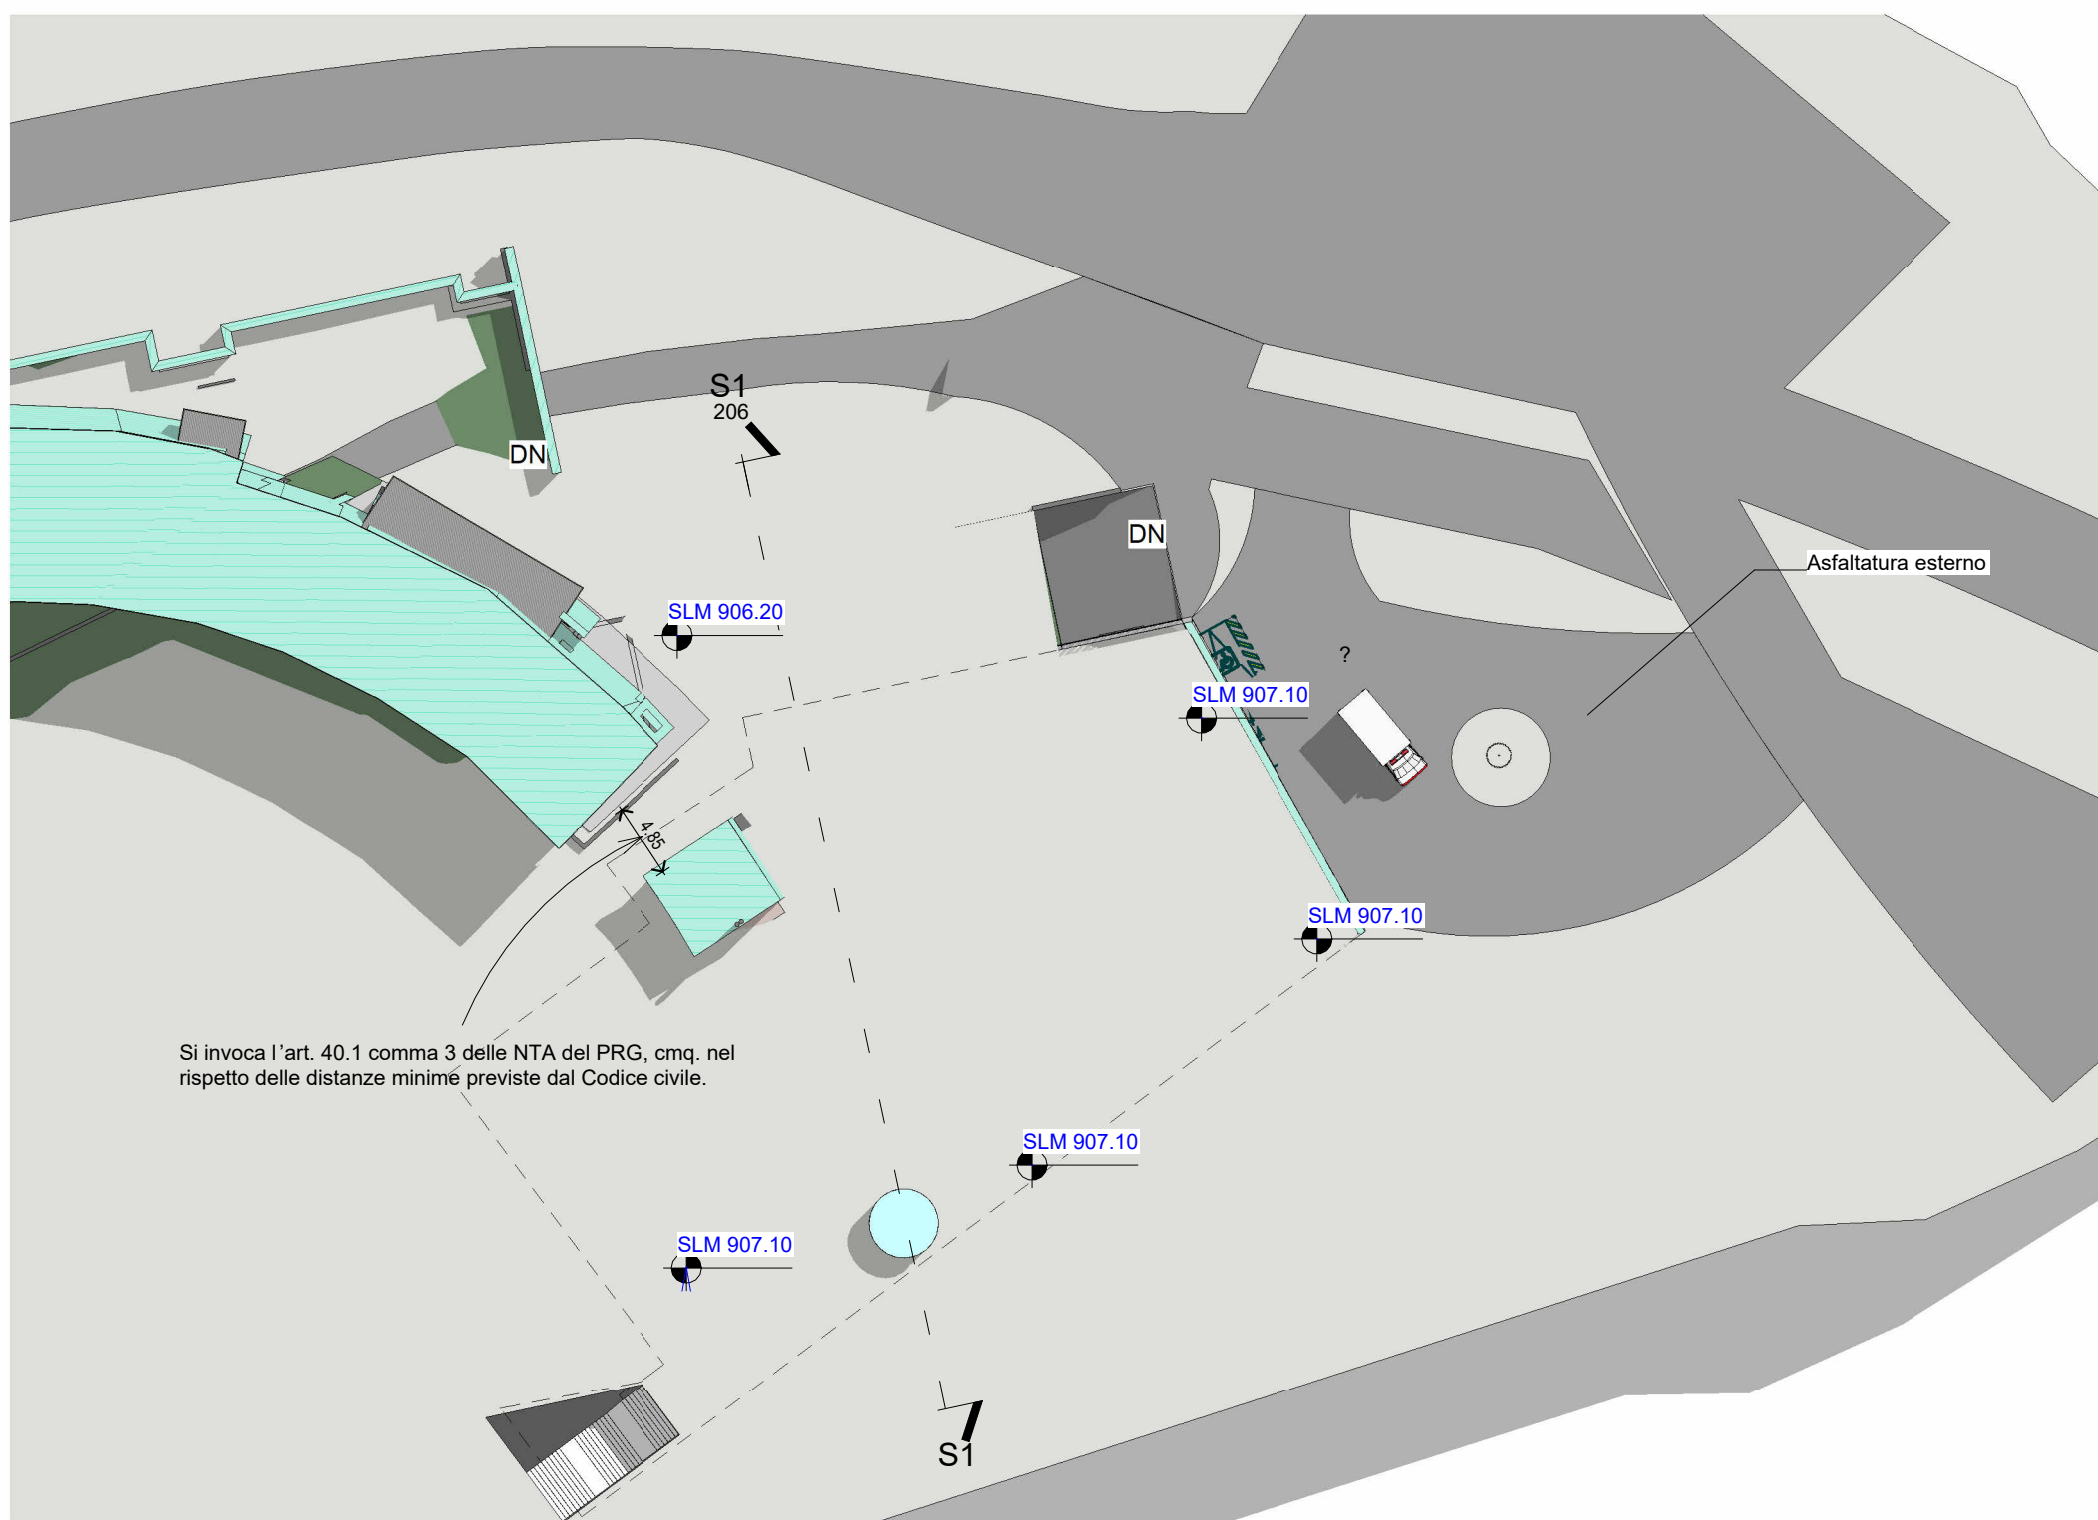

1
202


Planimetria PR
1 : 500



PROVINCIA AUTONOMA DI TRENTO
AGENZIA PROVINCIALE OPERE PUBBLICHE
SERVIZIO OPERE CIVILI
UFFICIO PROGETTAZIONE E DIREZIONE LAVORI



COMUNE DI TESERO
LAVORI PUBBLICI E AMBIENTE

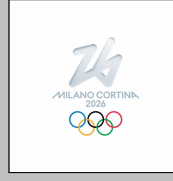

Lavori di adeguamento dello
stadio del fondo a Lago di Tesero
UF1

FASE PROGETTO :
PROGETTO DEFINITIVO

CATEGORIA :
ARCHITETTURA

TITOLO TAVOLA :
Nuovo Interrato
Planimetria

C. SIP: E-90/000	C. SOC: 5360	1 : 500	FASE PROGETTO : D	TIPO ELAB. : R	CATEGORIA : 120	PARTE D'OPERA : UF1	N° PROGR. 312-202	REVISIONE : REV.1
PROGETTO ARCHITETTONICO: arch. Marco GIOVANAZZI			PROGETTO STRUTTURE e ANTINCENDIO: ing. Marco SONTACCHI			Visto IL DIRIGENTE: ing. Marco GELMINI		
PROGETTO IMPIANTI ELETTRICI: ing. Renato COSER			PROGETTO IMPIANTI TERMOMECCANICI: ing. Giovanni BETTI			Visto IL DIRETTORE DELL'UFFICIO : arch. Silvano TOMASELLI IL COORDINATORE DEL GRUPPO DI PROGETTO: ing. Gabriele DEVIGILI		
CSP : ing. Pietro MATTIOLI			RELAZIONE GEOLOGICA: geol. Mirko DEMOZZI			RELAZIONE ACUSTICA: ing.. Matteo AGOSTINI		

NOME FILE :
D:\Studio Giovanazzi
Dropbox\Progetti\Modelli - Revit\20_Centro_Fondo_Tesero_UF1\Tesero Interrato
ARCH.rvt

DATA REDAZIONE :
19/09/2022 17:09:49