



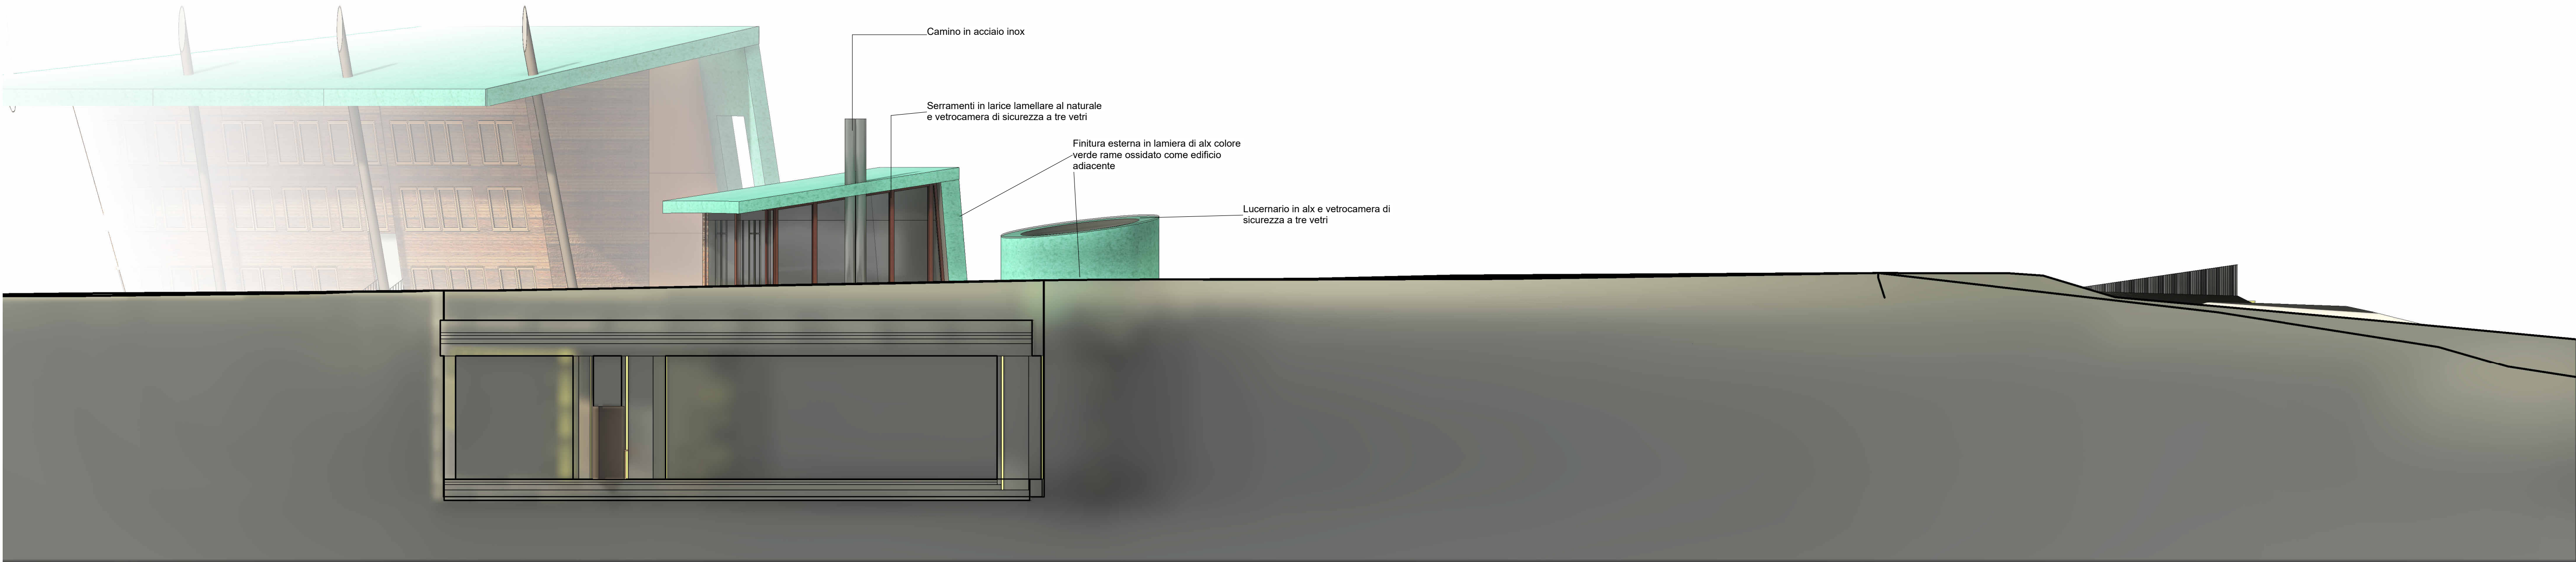

1
207
Prospetto Sud
1 : 100

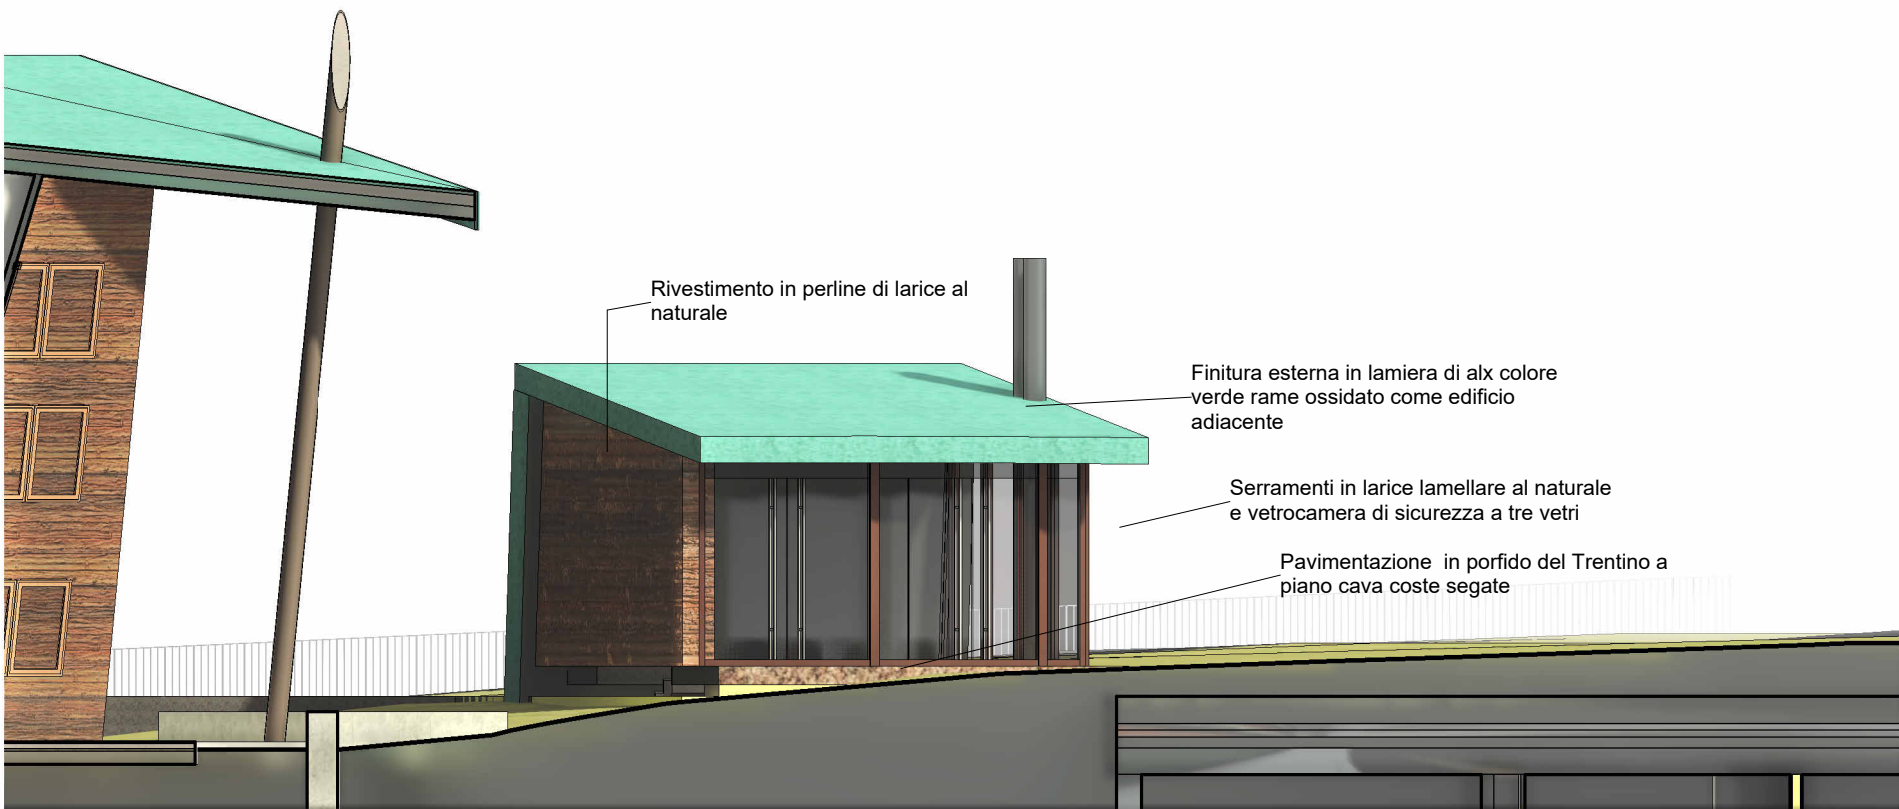

2
207
Prospetto Ovest
1 : 100



3
207
Prospetto Est
1 : 100

PROVINCIA AUTONOMA DI TRENTO AGENZIA PROVINCIALE OPERE PUBBLICHE SERVIZIO OPERE CIVILI UFFICIO PROGETTAZIONE E DIREZIONE LAVORI									
COMUNE DI TESERO LAVORI PUBBLICI E AMBIENTE									
Lavori di adeguamento dello stadio del fondo a Lago di Tesero UF1									
FASE PROGETTO: PROGETTO DEFINITIVO									
CATEGORIA: ARCHITETTURA									
TITOLO TAVOLA: Nuovo Interrato Prospetti									
C. SIP: E-90/000	C. SOC: 5360	1 : 100	FASE PROGETTO : D	TIPO ELAB. : R	CATEGORIA : 120	PART. D'OPERA : UF1	N° PROGR. 312-207	REVISIONE : REV.1	
PROGETTO ARCHITETTONICO: arch. Marco GIOVANAZZI			PROGETTO STRUTTURE e ANTINCENDIO: ing. Marco SONTACCHI			Visto IL DIRIGENTE: ing. Marco GELMINI			
PROGETTO IMPIANTI ELETTRICI: ing. Renato COSER			PROGETTO IMPIANTI TERMOMECCANICI: ing. Giovanni BETTI			Visto IL DIRETTORE DELL'UFFICIO : arch. Silvano TOMASELLI IL COORDINATORE DEL GRUPPO DI PROGETTO: ing. Gabriele DEVIGILI			
CSP : ing. Pietro MATTIOLI			RELAZIONE GEOLOGICA: geol. Mirko DEMOZZI			RELAZIONE ACUSTICA: ing.. Matteo AGOSTINI			
NOME FILE : D:\Studio Giovanazzi Dropbox\Progetti\Modelli_Revit\20_Centro_Fondo_Tesero_UF1\Tesero-Interrato						DATA REDAZIONE : 19/09/2022 17:09:42			