



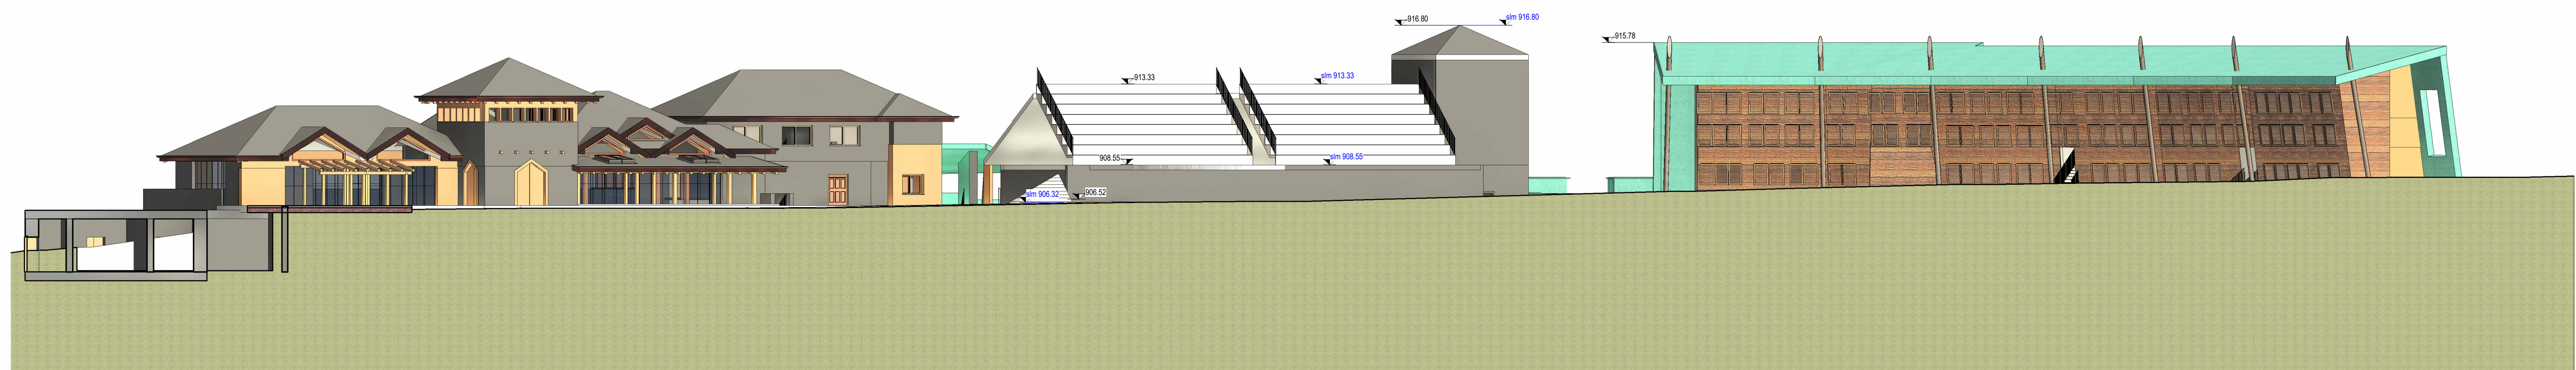


Stato di Progetto Prospetto SUD
 1 : 200

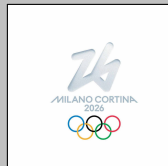


Stato di Fatto Prospetto SUD
 1 : 200

		PROVINCIA AUTONOMA DI TRENTO AGENZIA PROVINCIALE OPERE PUBBLICHE SERVIZIO OPERE CIVILI UFFICIO PROGETTAZIONE E DIREZIONE LAVORI						
		COMUNE DI TESERO LAVORI PUBBLICI E AMBIENTE						
		Lavori di adeguamento dello stadio del fondo a Lago di Tesero UF1						
FASE PROGETTO:								
PROGETTO DEFINITIVO								
CATEGORIA:								
ARCHITETTURA								
TITOLO TAVOLA:								
Modello generale Spesetti d'insieme								
C. SIP: E-90/000	C. SOC: 5360	1 : 200	FASE PROGETTO: D	TIPO ELAB.: R	CATEGORIA: 120	PARTE D'OPERA: UF1	N° PROGR. 312-005	REVISIONE: REV.1
PROGETTO ARCHITETTONICO: arch. Marco GIOVANAZZI			PROGETTO STRUTTURE e ANTINCENDIO: ing. Marco SONTACCHI			Visto IL DIRIGENTE: ing. Marco GELMINI		
PROGETTO IMPIANTI ELETTRICI: ing. Renato COSER			PROGETTO IMPIANTI TERMOMECCANICI: ing. Giovanni BETTI			Visto IL DIRETTORE DELL'UFFICIO: arch. Silvano TOMASELLI IL COORDINATORE DEL GRUPPO DI PROGETTO: ing. Gabriele DEVIGILI		
CSP : ing. Pietro MATTIOLI			RELAZIONE GEOLOGICA: geol. Mirko DEMOZZI			RELAZIONE ACUSTICA: ing.. Matteo AGOSTINI		
NOME FILE: D:\Studio Giovanazzi Dropbox\Progetti\Modelli_Revit\020_Centro_Fondo_Tesero_UF1\Modello Generale						DATA REDAZIONE: 19/09/2022 17:01:51		