





stratigrafia pavimento
PA3
VEDI A LATO

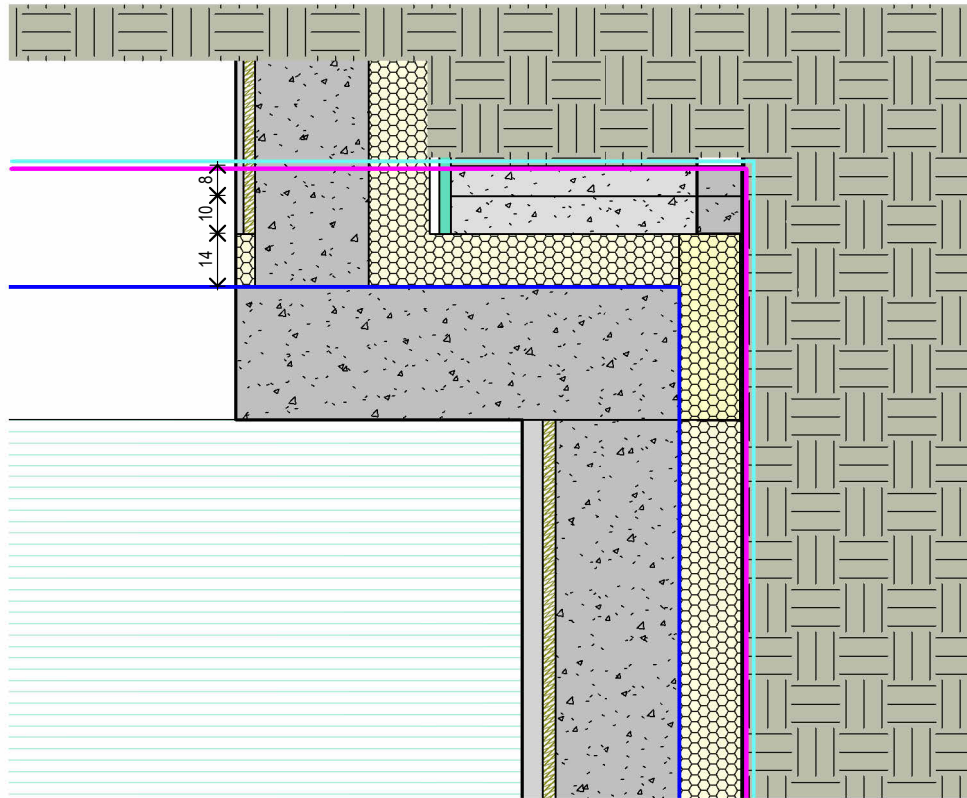

stratigrafia pavimento
PA4
VEDI A LATO

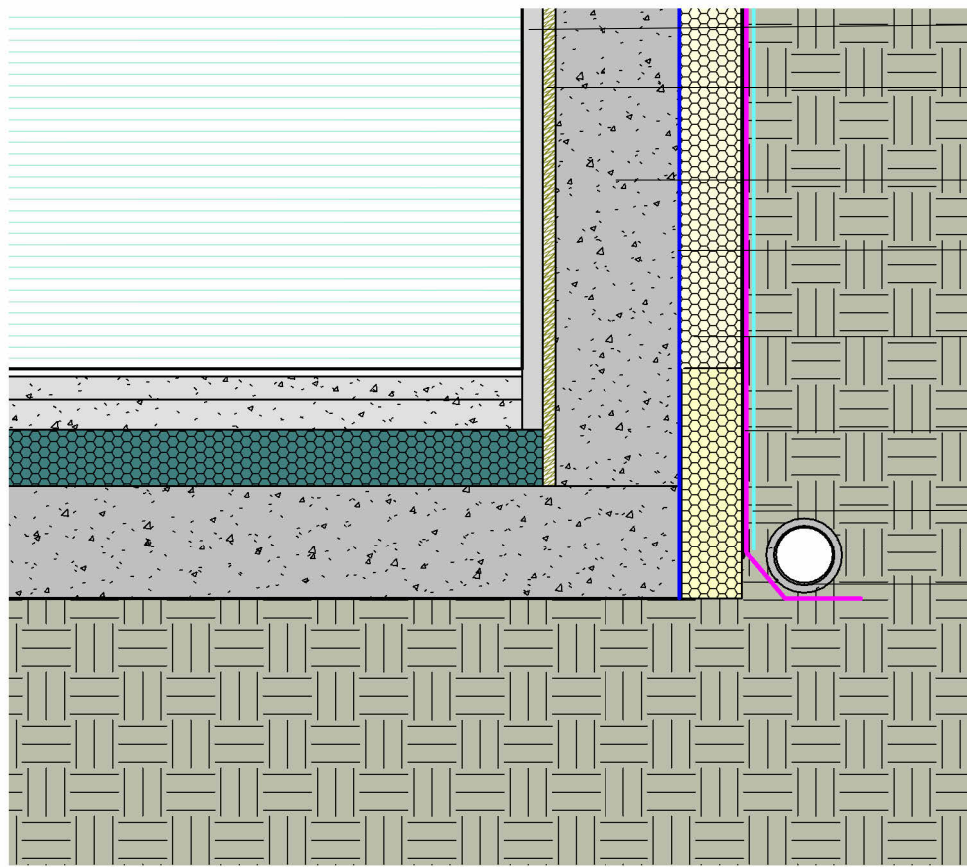

D1
208
Dettaglio D1
Sezione dettaglio
1 : 20

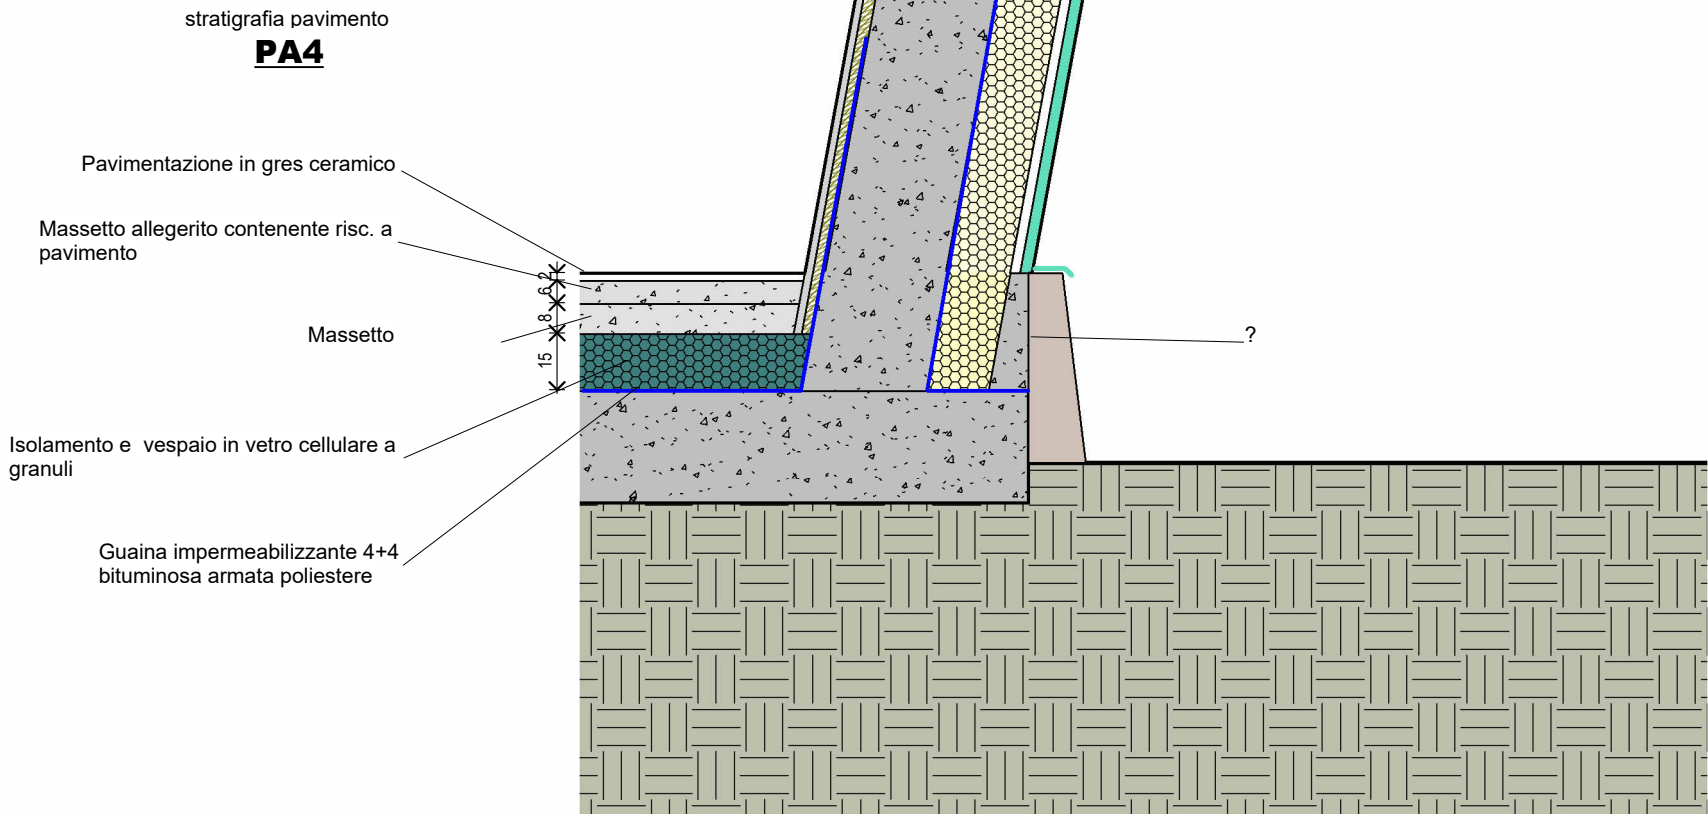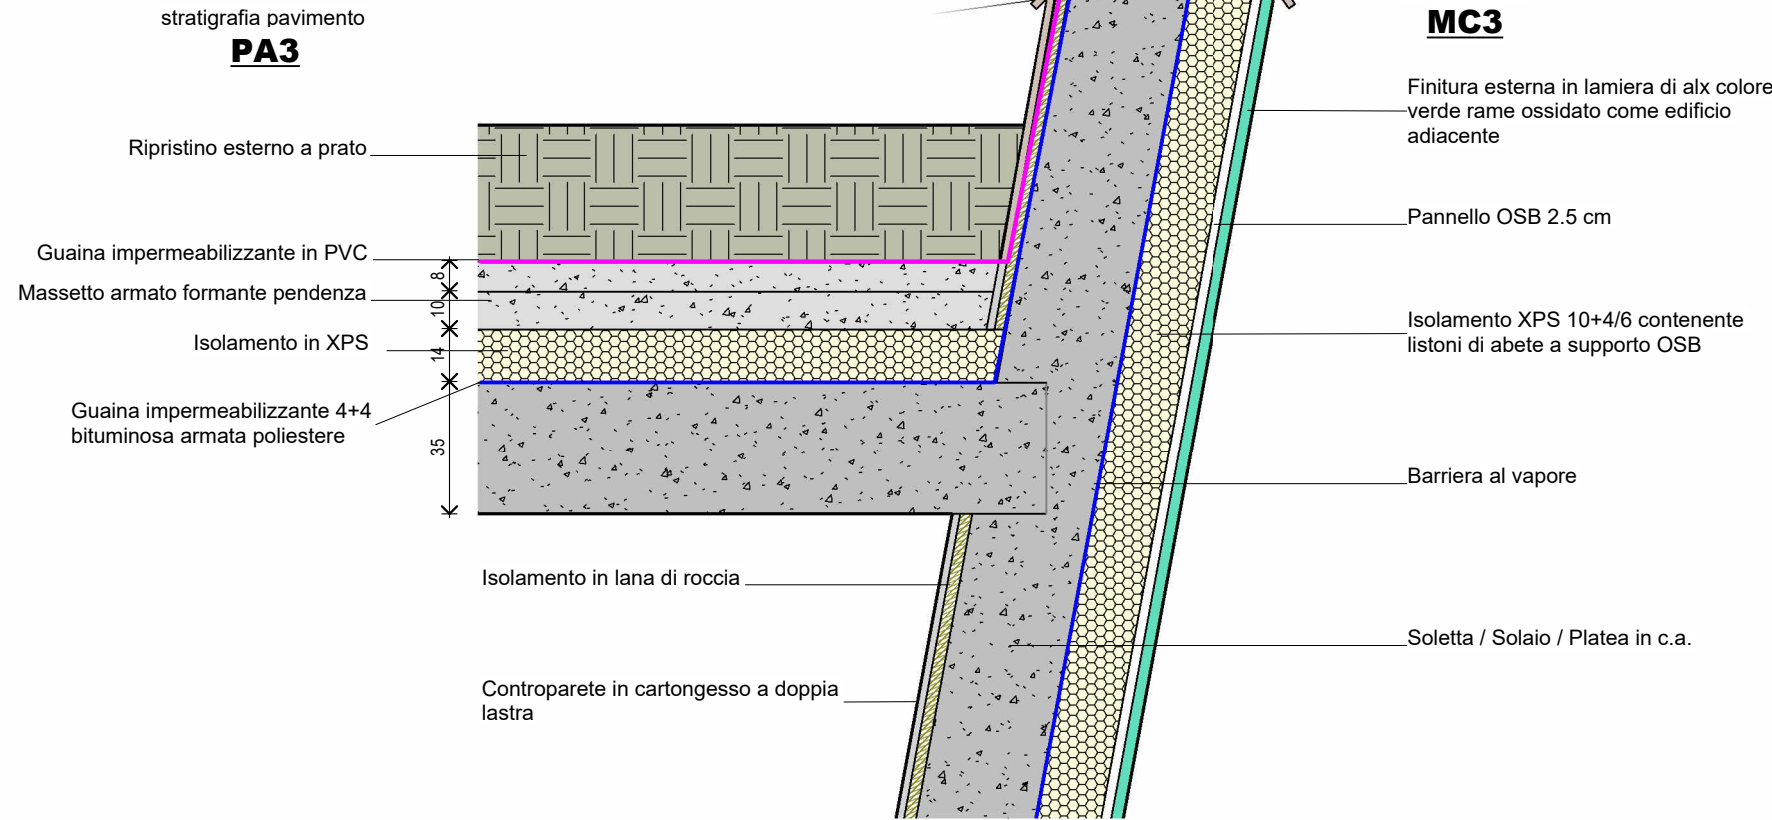

D2
208
Dettaglio D2
Sezione dettaglio
1 : 20



PROVINCIA AUTONOMA DI TRENTO
AGENZIA PROVINCIALE OPERE PUBBLICHE
SERVIZIO OPERE CIVILI
UFFICIO PROGETTAZIONE E DIREZIONE LAVORI



COMUNE DI TESERO
LAVORI PUBBLICI E AMBIENTE



Lavori di adeguamento dello
stadio del fondo a Lago di Tesero
UF1

FASE PROGETTO :
PROGETTO DEFINITIVO

CATEGORIA :
ARCHITETTURA

TITOLO TAVOLA :
Nuovo Interrato
Particolari

C. SIP: E-90/000	C. SOC: 5360	1 : 20	FASE PROGETTO : D	TIPO ELAB. : R	CATEGORIA : 120	PARTE D'OPERA : UF1	N° PROGR. 312-208	REVISIONE : REV.1
PROGETTO ARCHITETTONICO: arch. Marco GIOVANAZZI		PROGETTO STRUTTURE e ANTINCENDIO: ing. Marco SONTACCHI		Visto IL DIRIGENTE: ing. Marco GELMINI				
PROGETTO IMPIANTI ELETTRICI: ing. Renato COSER		PROGETTO IMPIANTI TERMOMECCANICI: ing. Giovanni BETTI		Visto IL DIRETTORE DELL'UFFICIO : arch. Silvano TOMASELLI IL COORDINATORE DEL GRUPPO DI PROGETTO: ing. Gabriele DEVIGILI				
CSP : ing. Pietro MATTIOLI		RELAZIONE GEOLOGICA: geol. Mirko DEMOZZI		RELAZIONE ACUSTICA: ing.. Matteo AGOSTINI				
NOME FILE : D:\Studio Giovanazzi Dropbox\Progetti\Modelli - Revit\20 - Centro Fondo Tesero - UF1\Tesero Interrato ARCH.rvt							DATA REDAZIONE : 19/09/2022 17:10:03	