
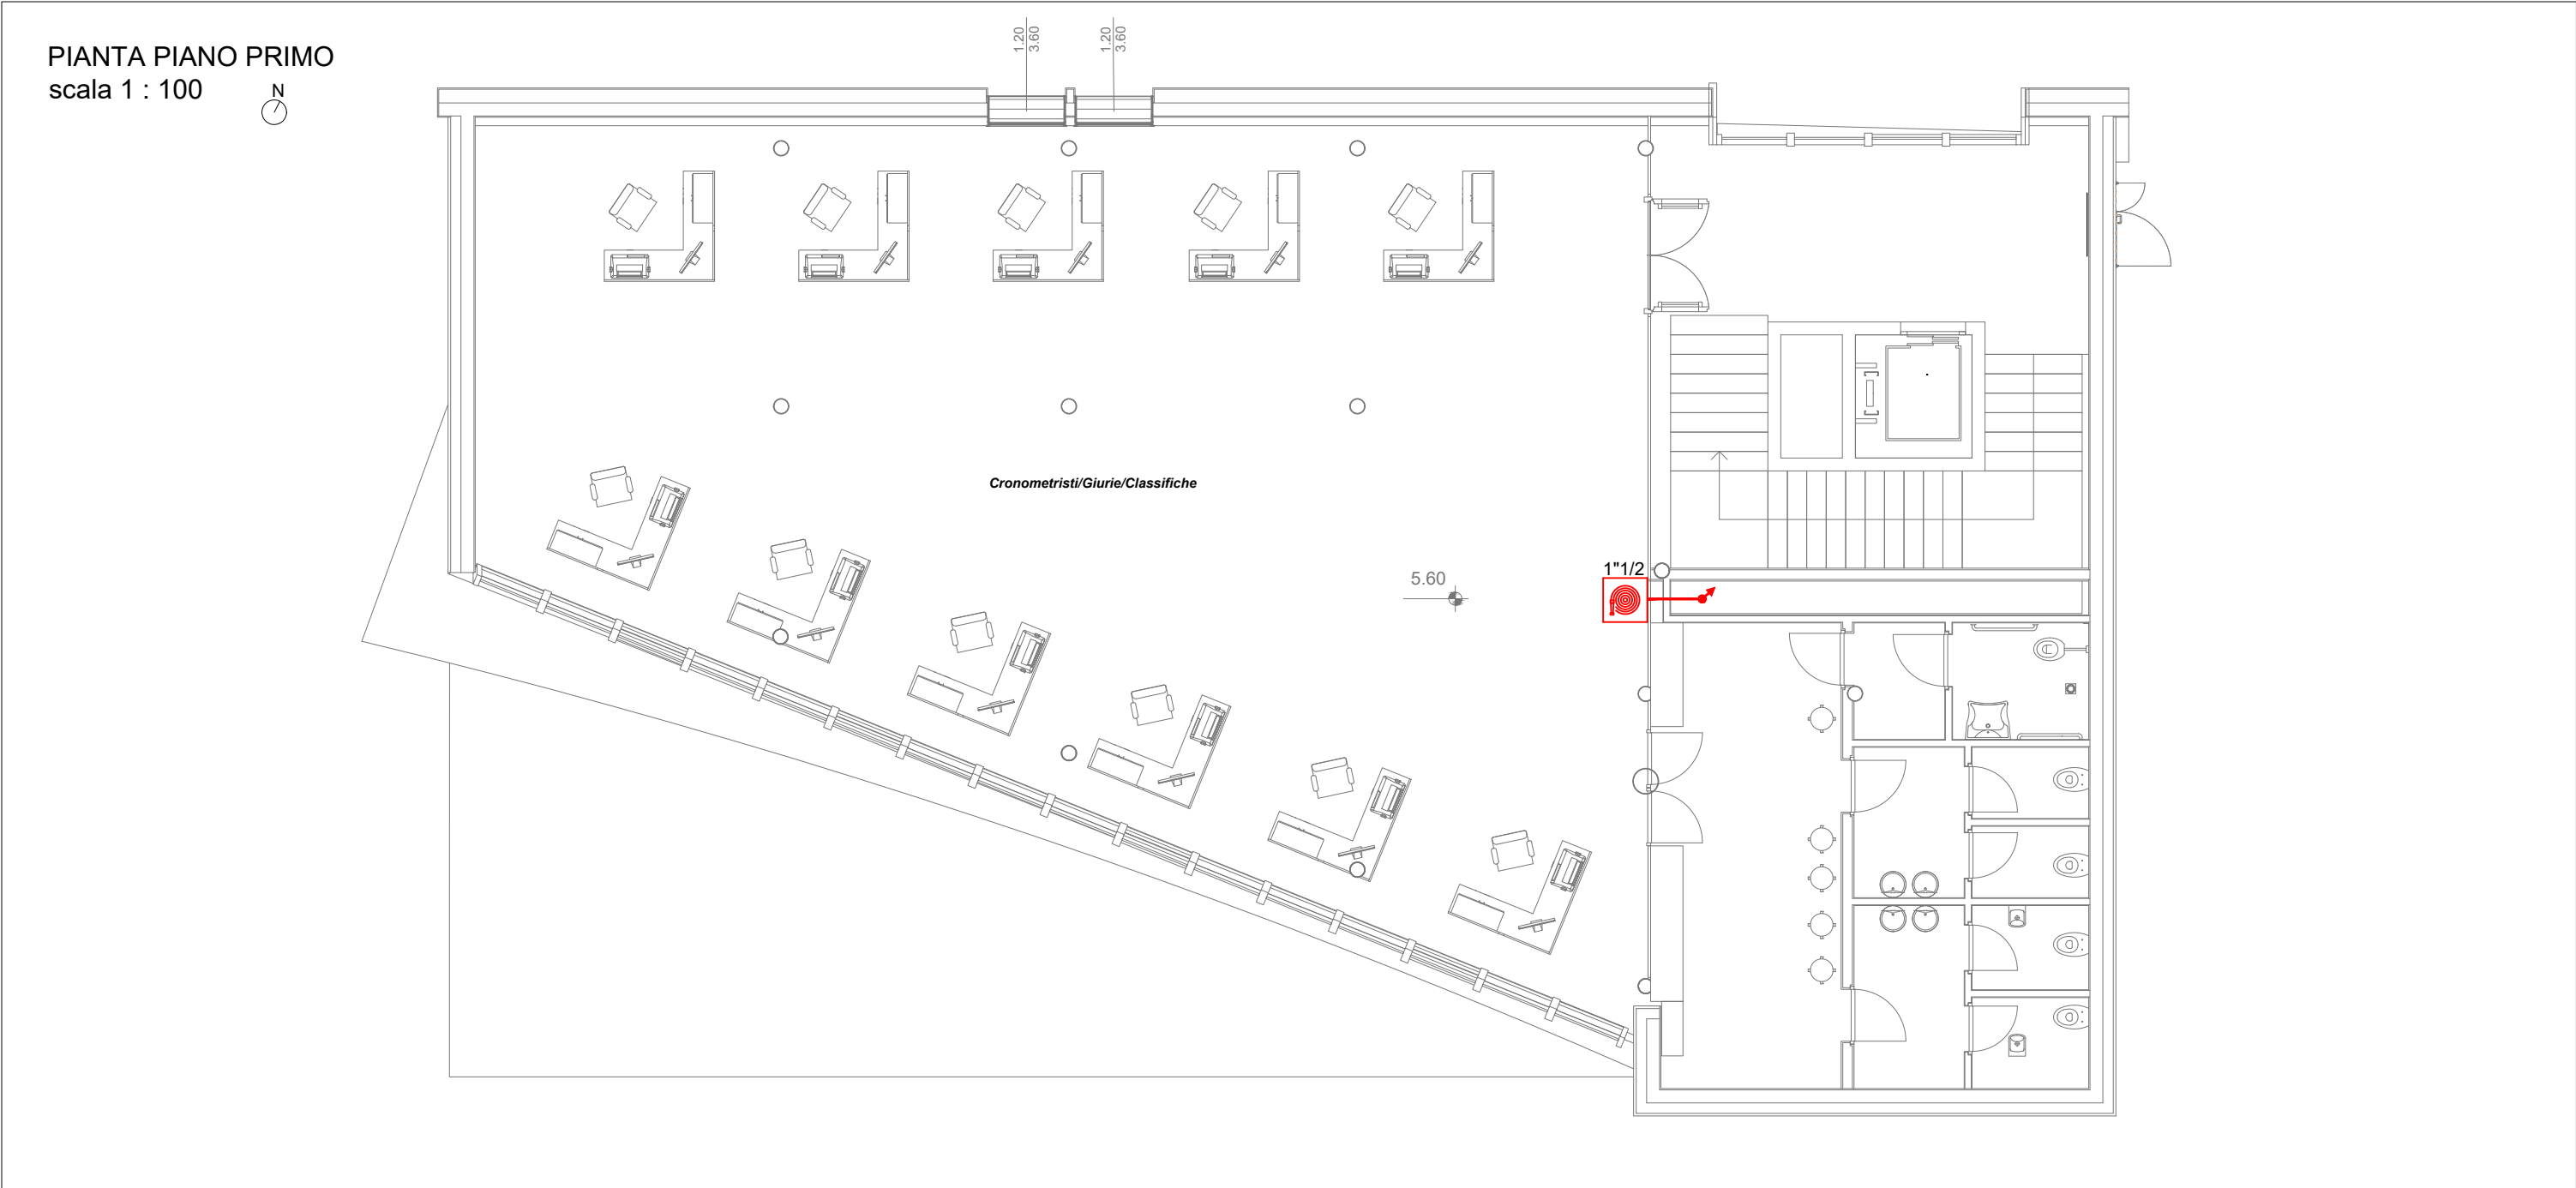
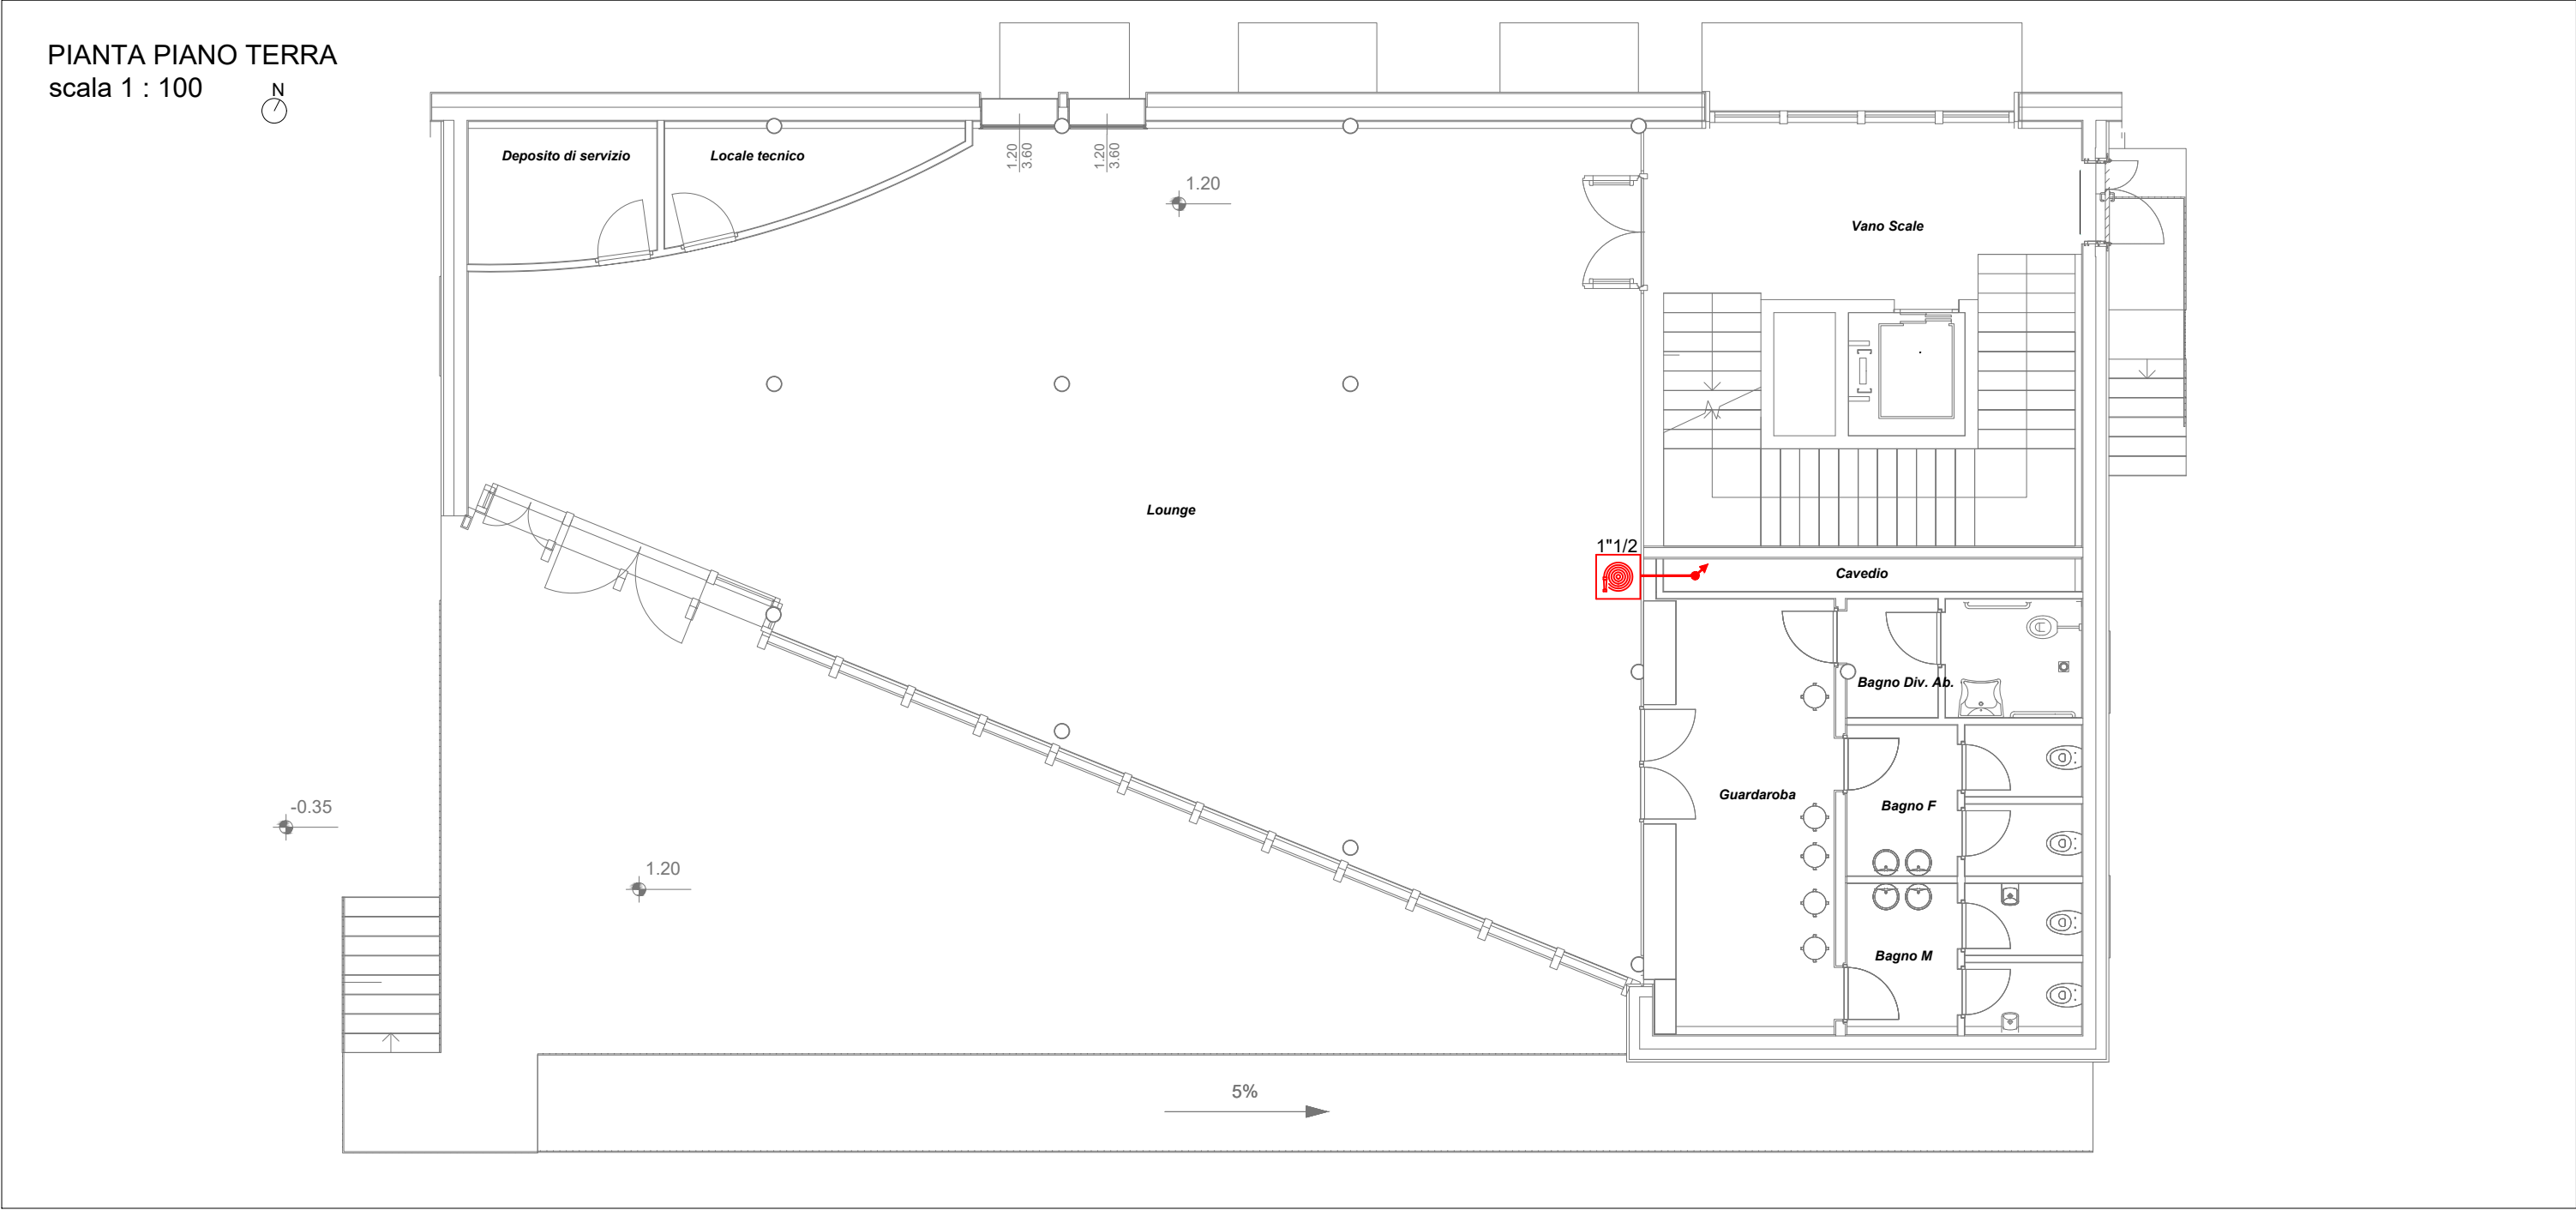


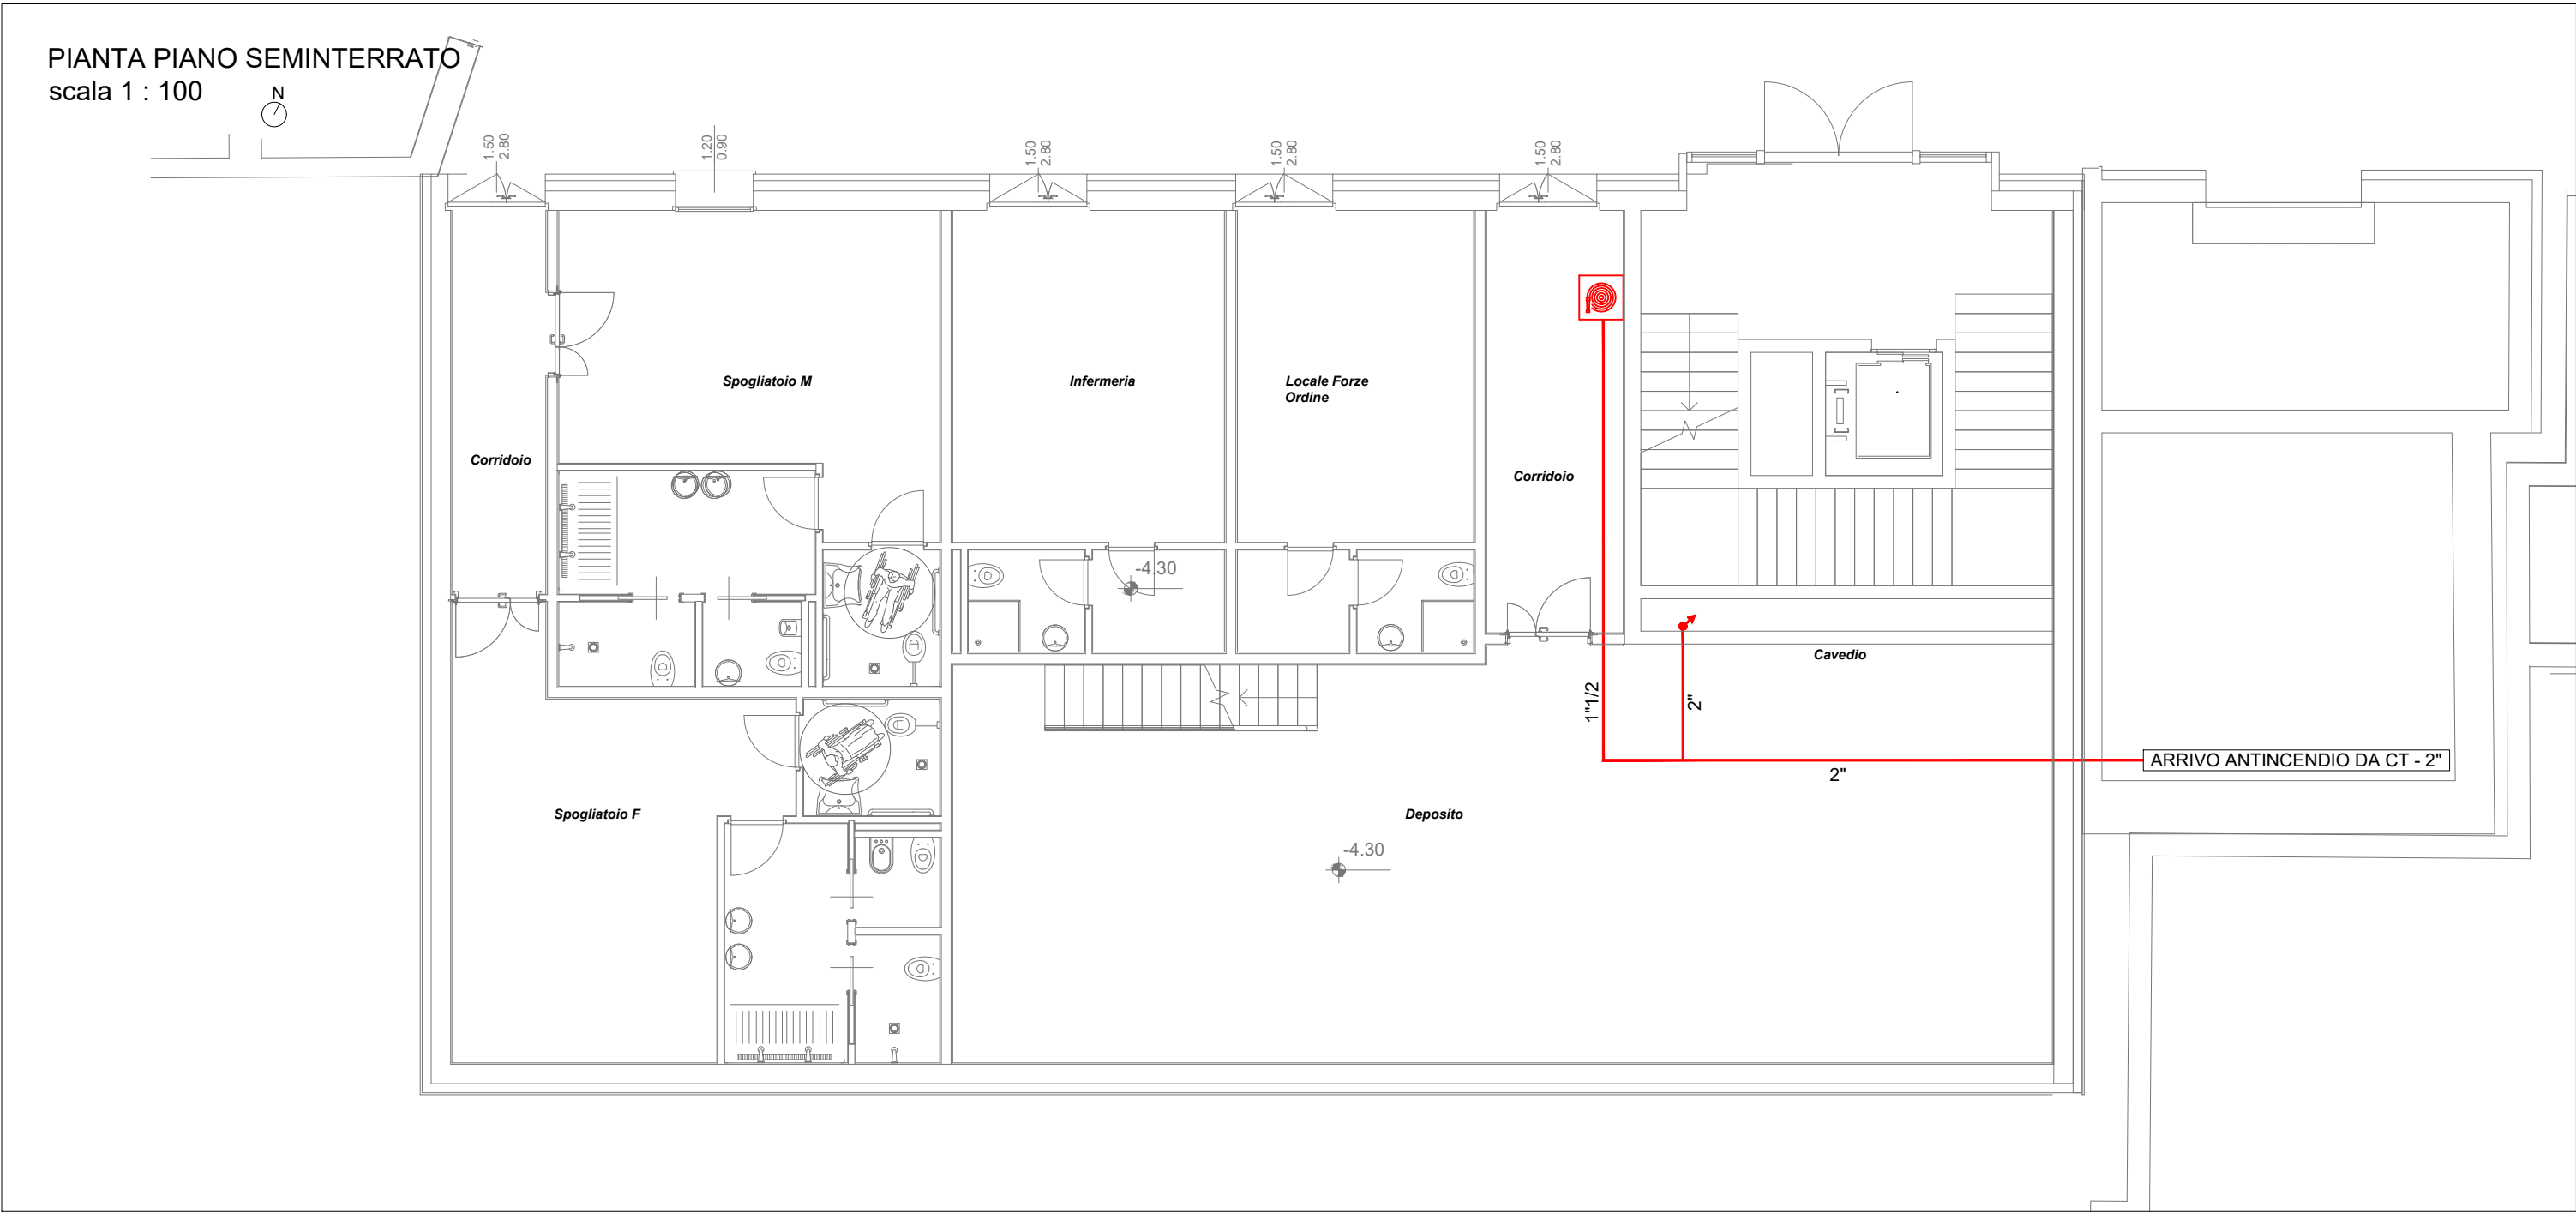

LEGENDA ANTINCENDIO:	
SIMBOLO	DESCRIZIONE
AI	TUBAZIONE ZINCATE EN 10240 A1 serie media IMPIANTO DI DISTRIBUZIONE IDRICA ANTINCENDIO
	NASPO DN 25

		PROVINCIA AUTONOMA DI TRENTO AGENZIA PROVINCIALE OPERE PUBBLICHE SERVIZIO OPERE CIVILI UFFICIO PROGETTAZIONE E DIREZIONE LAVORI						
		COMUNE DI TESERO LAVORI PUBBLICI E AMBIENTE						
		Lavori di adeguamento dello stadio del fondo a Lago di Tesero UF1						
FASE PROGETTO:		PROGETTO DEFINITIVO						
CATEGORIA:		IMPIANTI						
TITOLO TAVOLA:		EDIFICIO TRIBUNE PIANTE IMPIANTO IDRICO ANTINCENDIO						
C. SIP:	C. SOC:	SCALA:	FASE PROGETTO:	TIPO ELAB.:	CATEGORIA:	PARTI D'OPERA:	N° PROGR.	REVISIONE:
E-90/000	5360	1:100	D	T	334	UF1B	101	
PROGETTO ARCHITETTONICO:			PROGETTO STRUTTURE e ANTINCENDIO:			Visto 1 IL DIRIGENTE:		
arch. Marco GIOVANAZZI			ing. Marco SONTACCHI			ing. Marco GELMINI		
PROGETTO IMPIANTI ELETTRICI:			PROGETTO IMPIANTI TERMOMECCANICI:			Visto 1 IL DIRETTORE DELL'UFFICIO:		
ing. Renato COSER			ing. Giovanni BETTI			arch. Silvano TOMASELLI		
						IL COORDINATORE DEL GRUPPO DI PROGETTO:		
						ing. Gabriele DEVIGILI		
CSP:			RELAZIONE GEOLOGICA:			RELAZIONE ACUSTICA:		
ing. Piero MATTIOLI			geol. Mirko DEMOZZI			ing. Matteo AGOSTINI		
NOME FILE: 5360-DT334 -101.dwg						DATA REDAZIONE: LUGLIO 2022		