



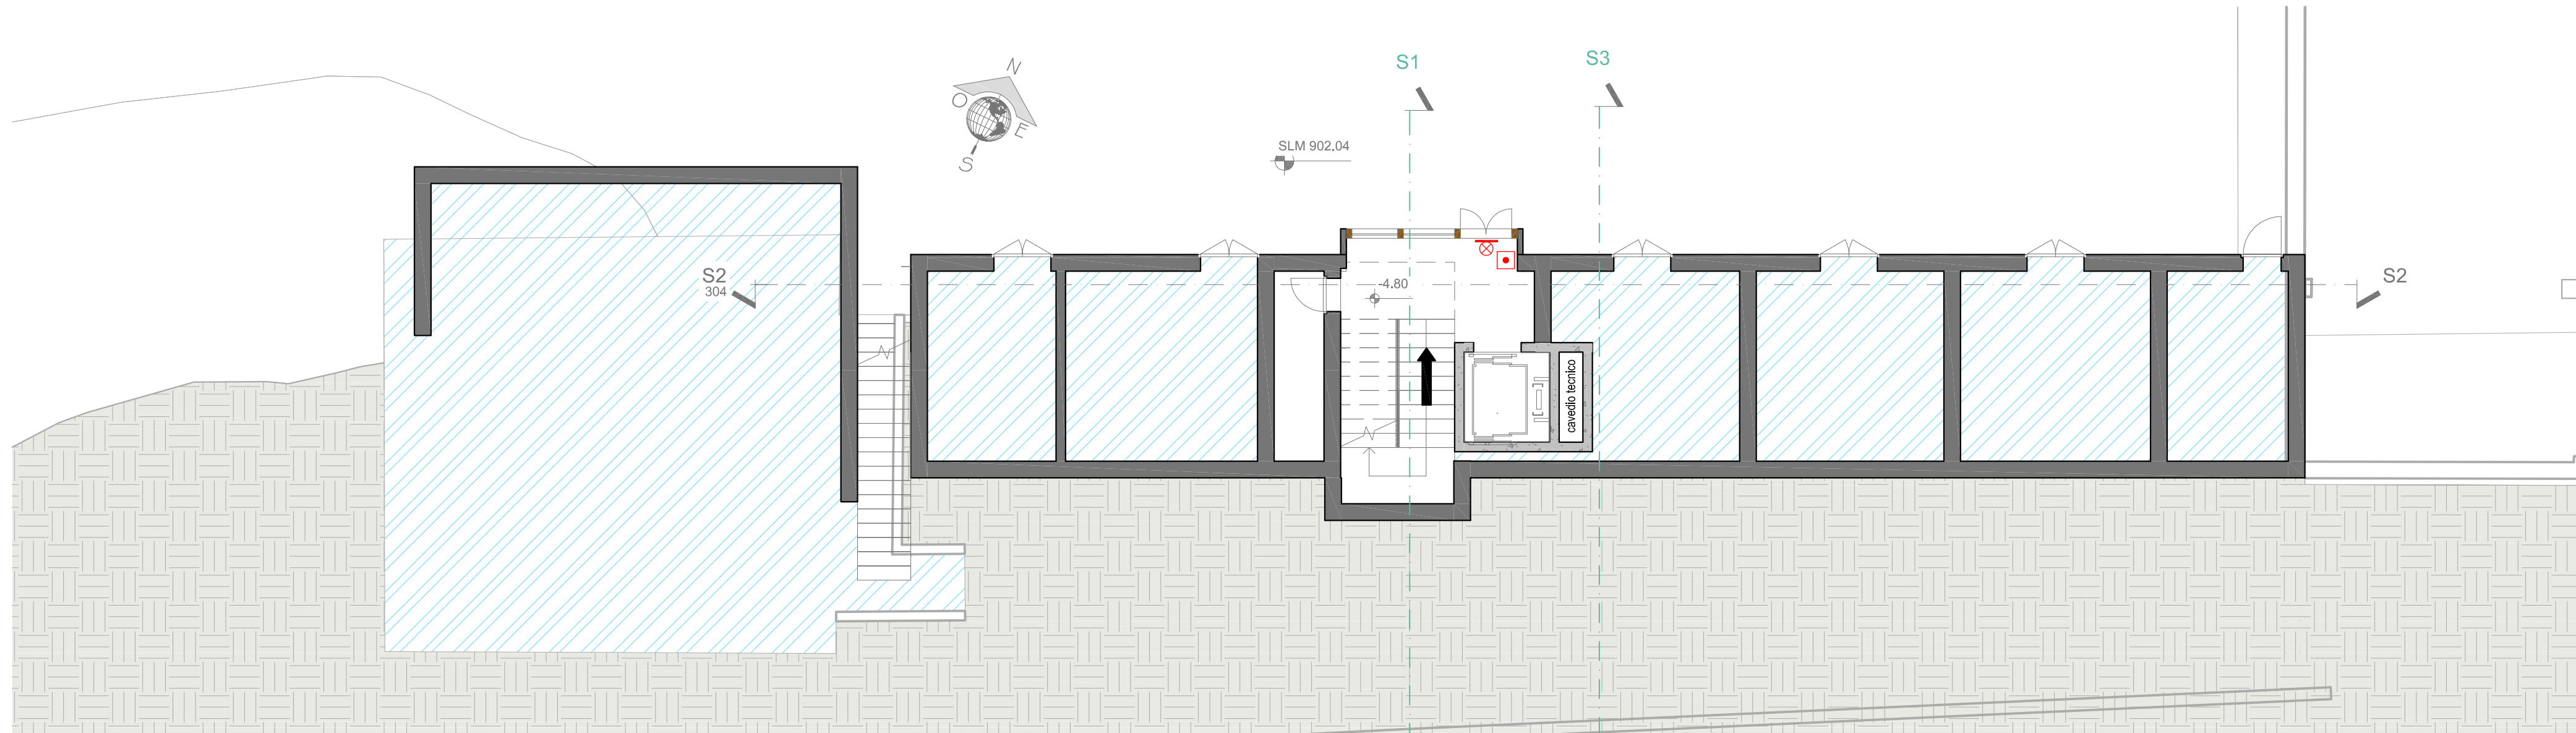


PIANTA PIANO SEMINTERRATO


Locali esistenti

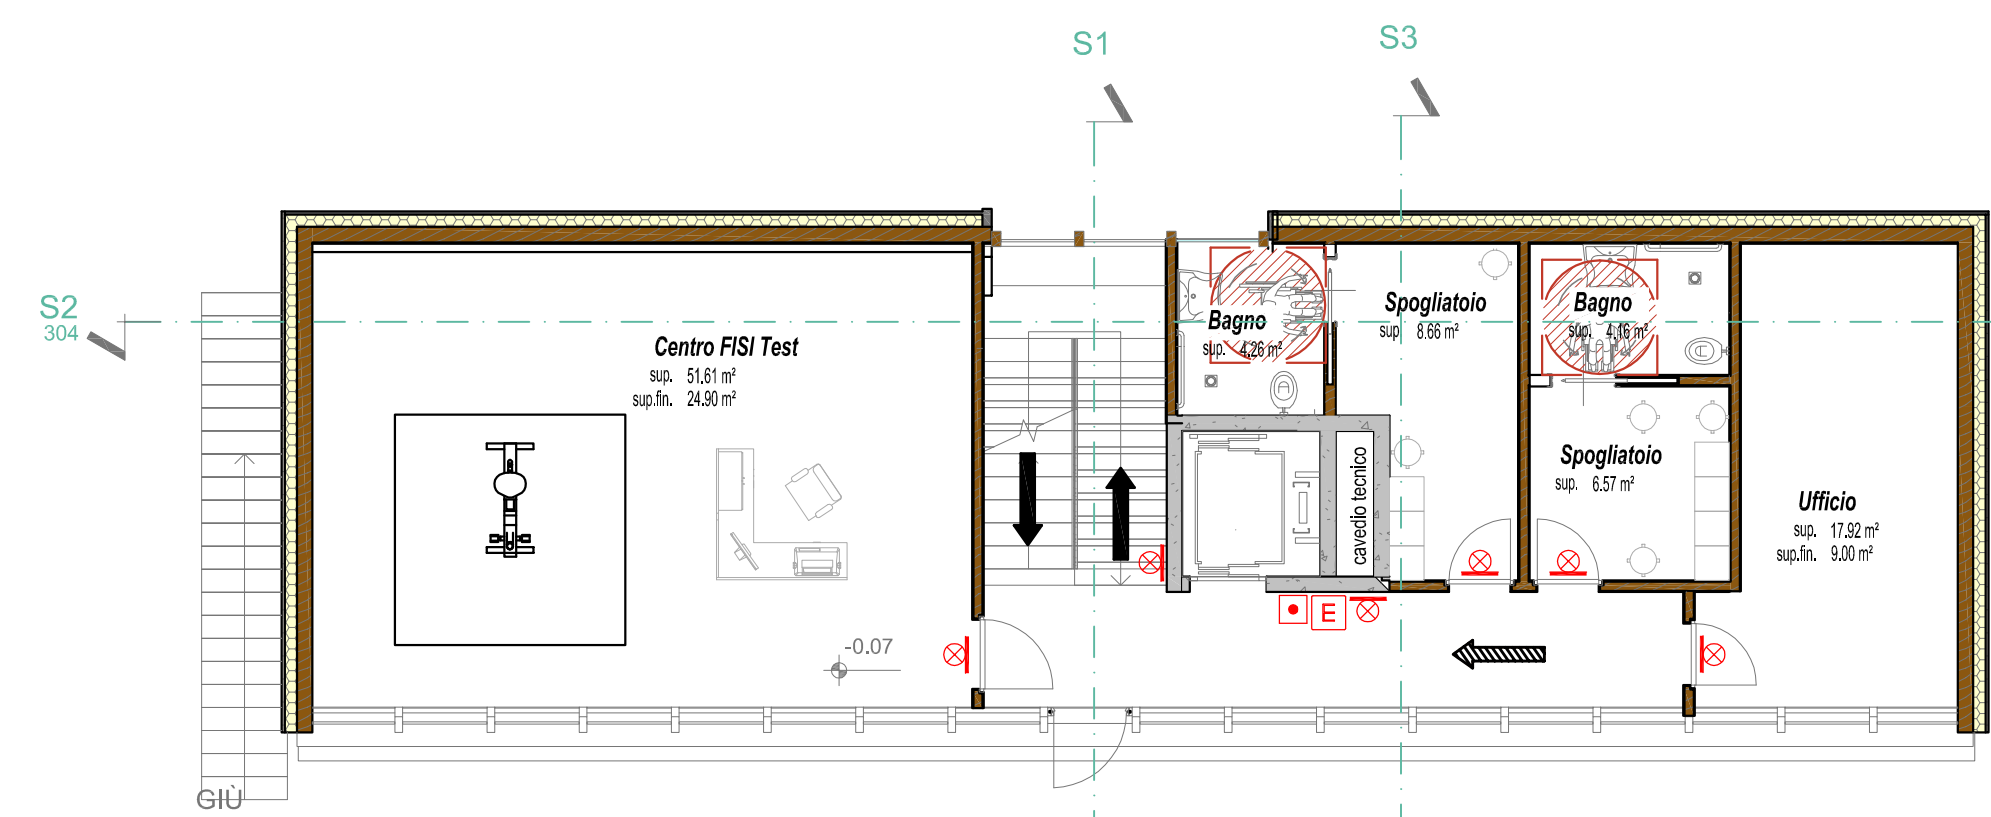

PIANTA PIANO TERRA

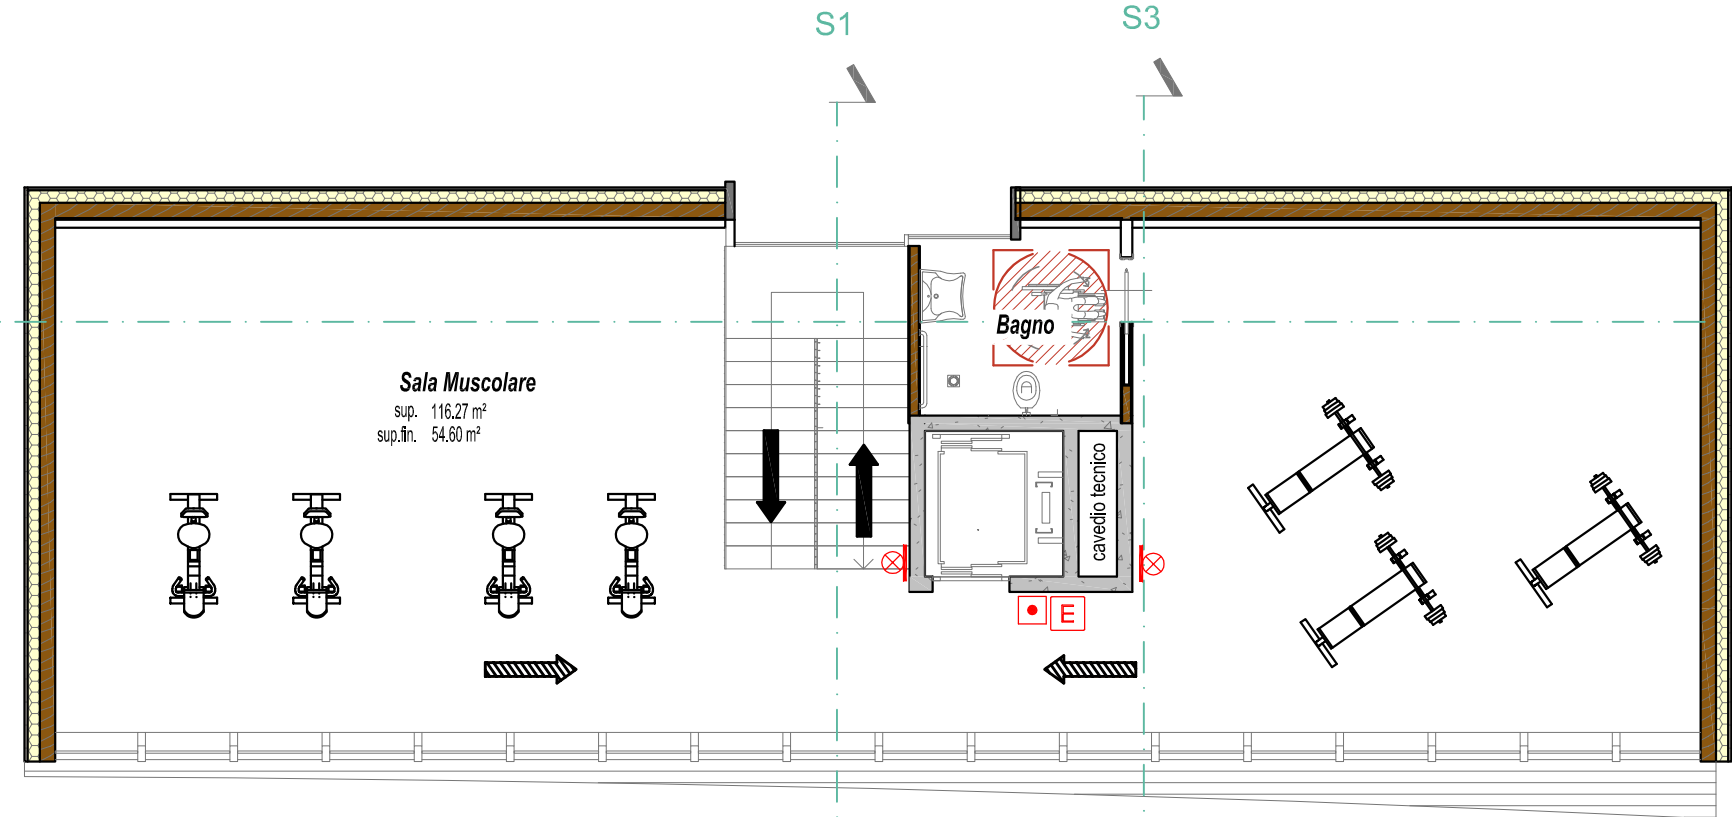

PIANTA PIANO PRIMO

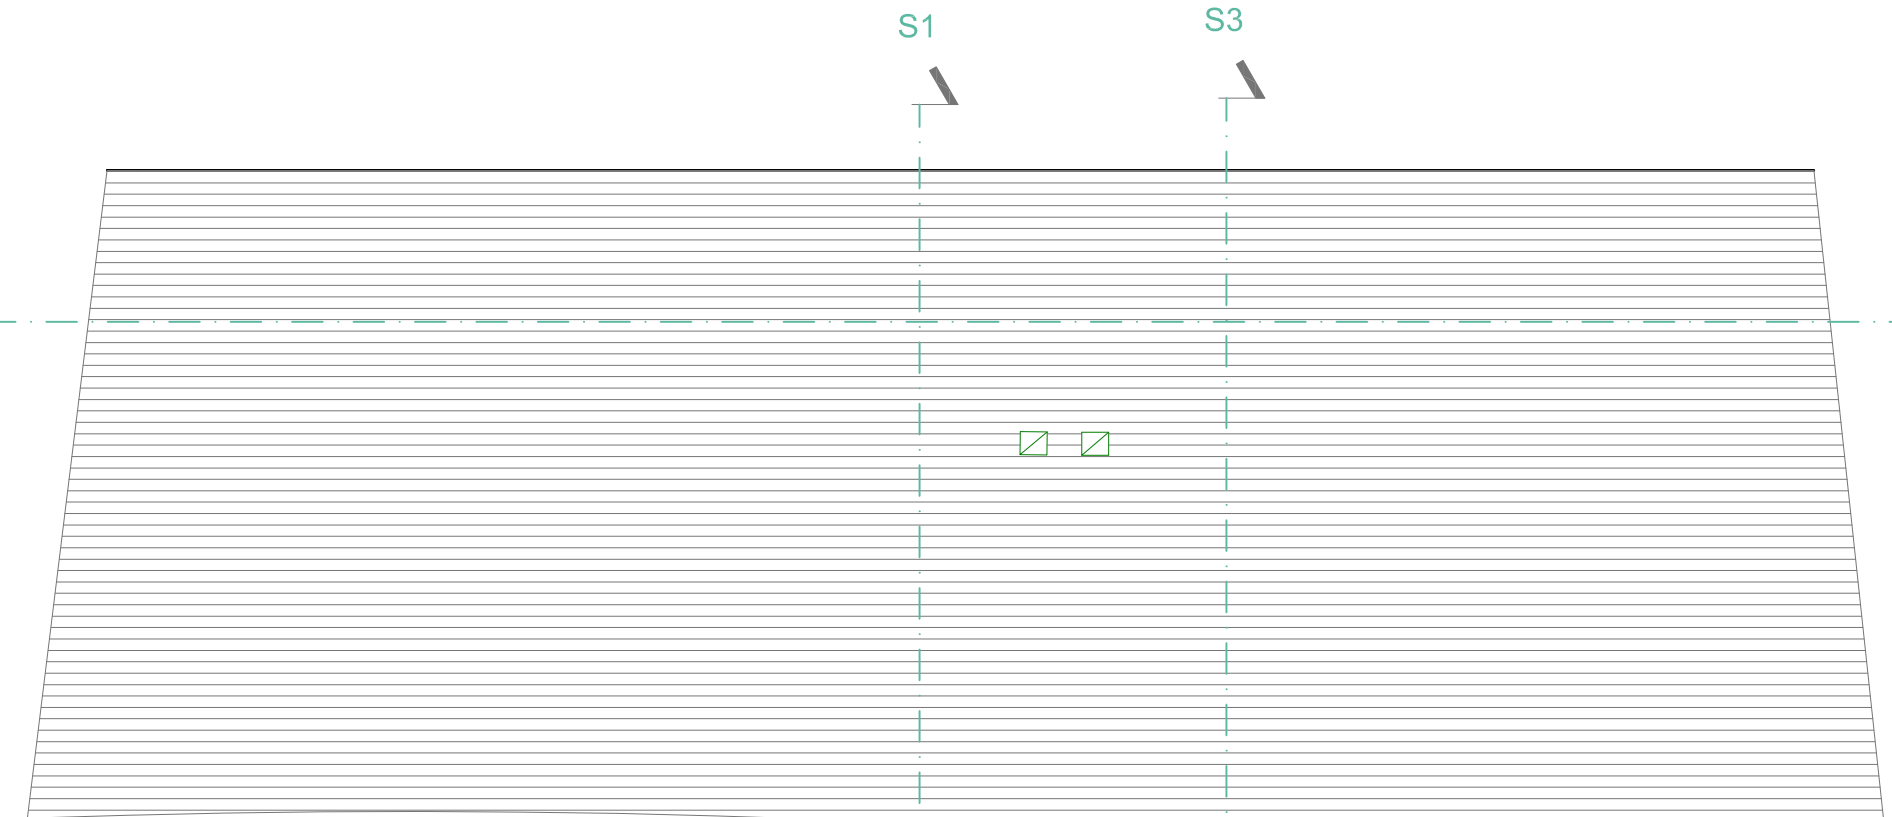

PIANTA COPERTURA

SIMBOLI GRAFICI MEZZI ANTINCENDIO					
CATEGORIA	SIMBOLO FIGURATO	DEFINIZIONE	CATEGORIA	SIMBOLO FIGURATO	DEFINIZIONE
SISTEMI ANTINCENDIO IDRICI		Impianto sprinkler	ESTINTORI		Estintore portatile
		Naso			Estintore parete
		Idrante a muro con tubazione flessibile e lancio	NOTA: Dovrà essere indicato accanto al simbolo la classe di fuoco compatibile e la potenzialità dell'estintore.		
		Idrante sottosuolo	CATEGORIA	SIMBOLO FIGURATO	DEFINIZIONE
		Idrante sopraelevato	ELEMENTI COSTRUTTIVI E RELATIVE APERTURE		Porta resistente al fuoco
NOTA: Dovrà essere indicato accanto al simbolo il diametro delle bocche ed il numero se multiplo.					Manigliera antipanco
DISTANZAMENTI		Distanza di sicurezza esterna	NOTA: Quando trattati di elementi costruttivi resistenti al fuoco accanto al simbolo grafico dovrà indicarsi la voce REI-RE o R con il relativo numero che esprime i minuti primi.		
		Distanza di sicurezza interna	LAMPADA DI EMERGENZA		Em a soffitto a parete
		Distanza di sicurezza proiezione			Comando di segnale elettrico generale
SISTEMA DI VIE D'USCITA		PERCORSO DI USCITA	SISTEMI DI SEGNALE		Impianto di allarme sonoro
		• verso l'alto			Impianto automatico di rivelazione d'incendio
		• orizzontale	NOTA: (*) All'interno della circonferenza dovrà apparire il simbolo del tipo di rivelatore esempio: • fumo ottico, • calore velocimetrico;		
		• verso il basso			
			COMPARTIMENTAZIONE REI60		
			STRUTTURA VETRATA EI60		

PROVINCIA AUTONOMA DI TRENTO
AGENZIA PROVINCIALE OPERE PUBBLICHE
SERVIZIO OPERE CIVILI
UFFICIO PROGETTAZIONE E DIREZIONE LAVORI

COMUNE DI TESERO
LAVORI PUBBLICI E AMBIENTE

Lavori di adeguamento dello
stadio del fondo a Lago di Tesero
UF1A - UF1B

FASE PROGETTO: PROGETTO DEFINITIVO

CATEGORIA: PREVENZIONE INCENDI

TITOLO TAVOLA: CENTRO FISI

C. SOC:		SCALA:	FASE PROGETTO:		TIPO ELAB.:	CATEGORIA:	PARTI D'OPERA:		N° PROG.	REVISIONE:
0/000		5360	1:100		D	T	360		UF1B	301
PROGETTO ARCHITETTONICO:			PROGETTO STRUTTURE E ANTINCENDIO:				Visto il DIRIGENTE:			
arch. Marco GIOVANAZZI			ing. Marco SONTACCHI				ing. Marco GELMINI			
			ORDINE DEGLI INGEGNERI DELLA PROV. DI TRENTO - 3 - 002 Ing. MARCO SONTACCHI SEZIONE ALFABETI 159							
PROGETTO IMPIANTI ELETTRICI:			PROGETTO IMPIANTI TERMOMECCANICI:				Visto il DIRETTORE DELL'UFFICIO :			
arch. Renato COSER			ing. Giovanni BETTI				arch. Silvano TOMASELLI			
							IL COORDINATORE DEL GRUPPO DI PROGETTO:			
							ing. Gabriele DEVIGILI			
arch. Piero MATTIOLI			RELAZIONE GEOLOGICA:				RELAZIONE ACUSTICA:			
			geol. Mirko DEMOZZI				ing. Matteo AGOSTINI			
FILE: 5360-DT360-301.dwg							DATA REDAZIONE : LUGLIO 2022			