




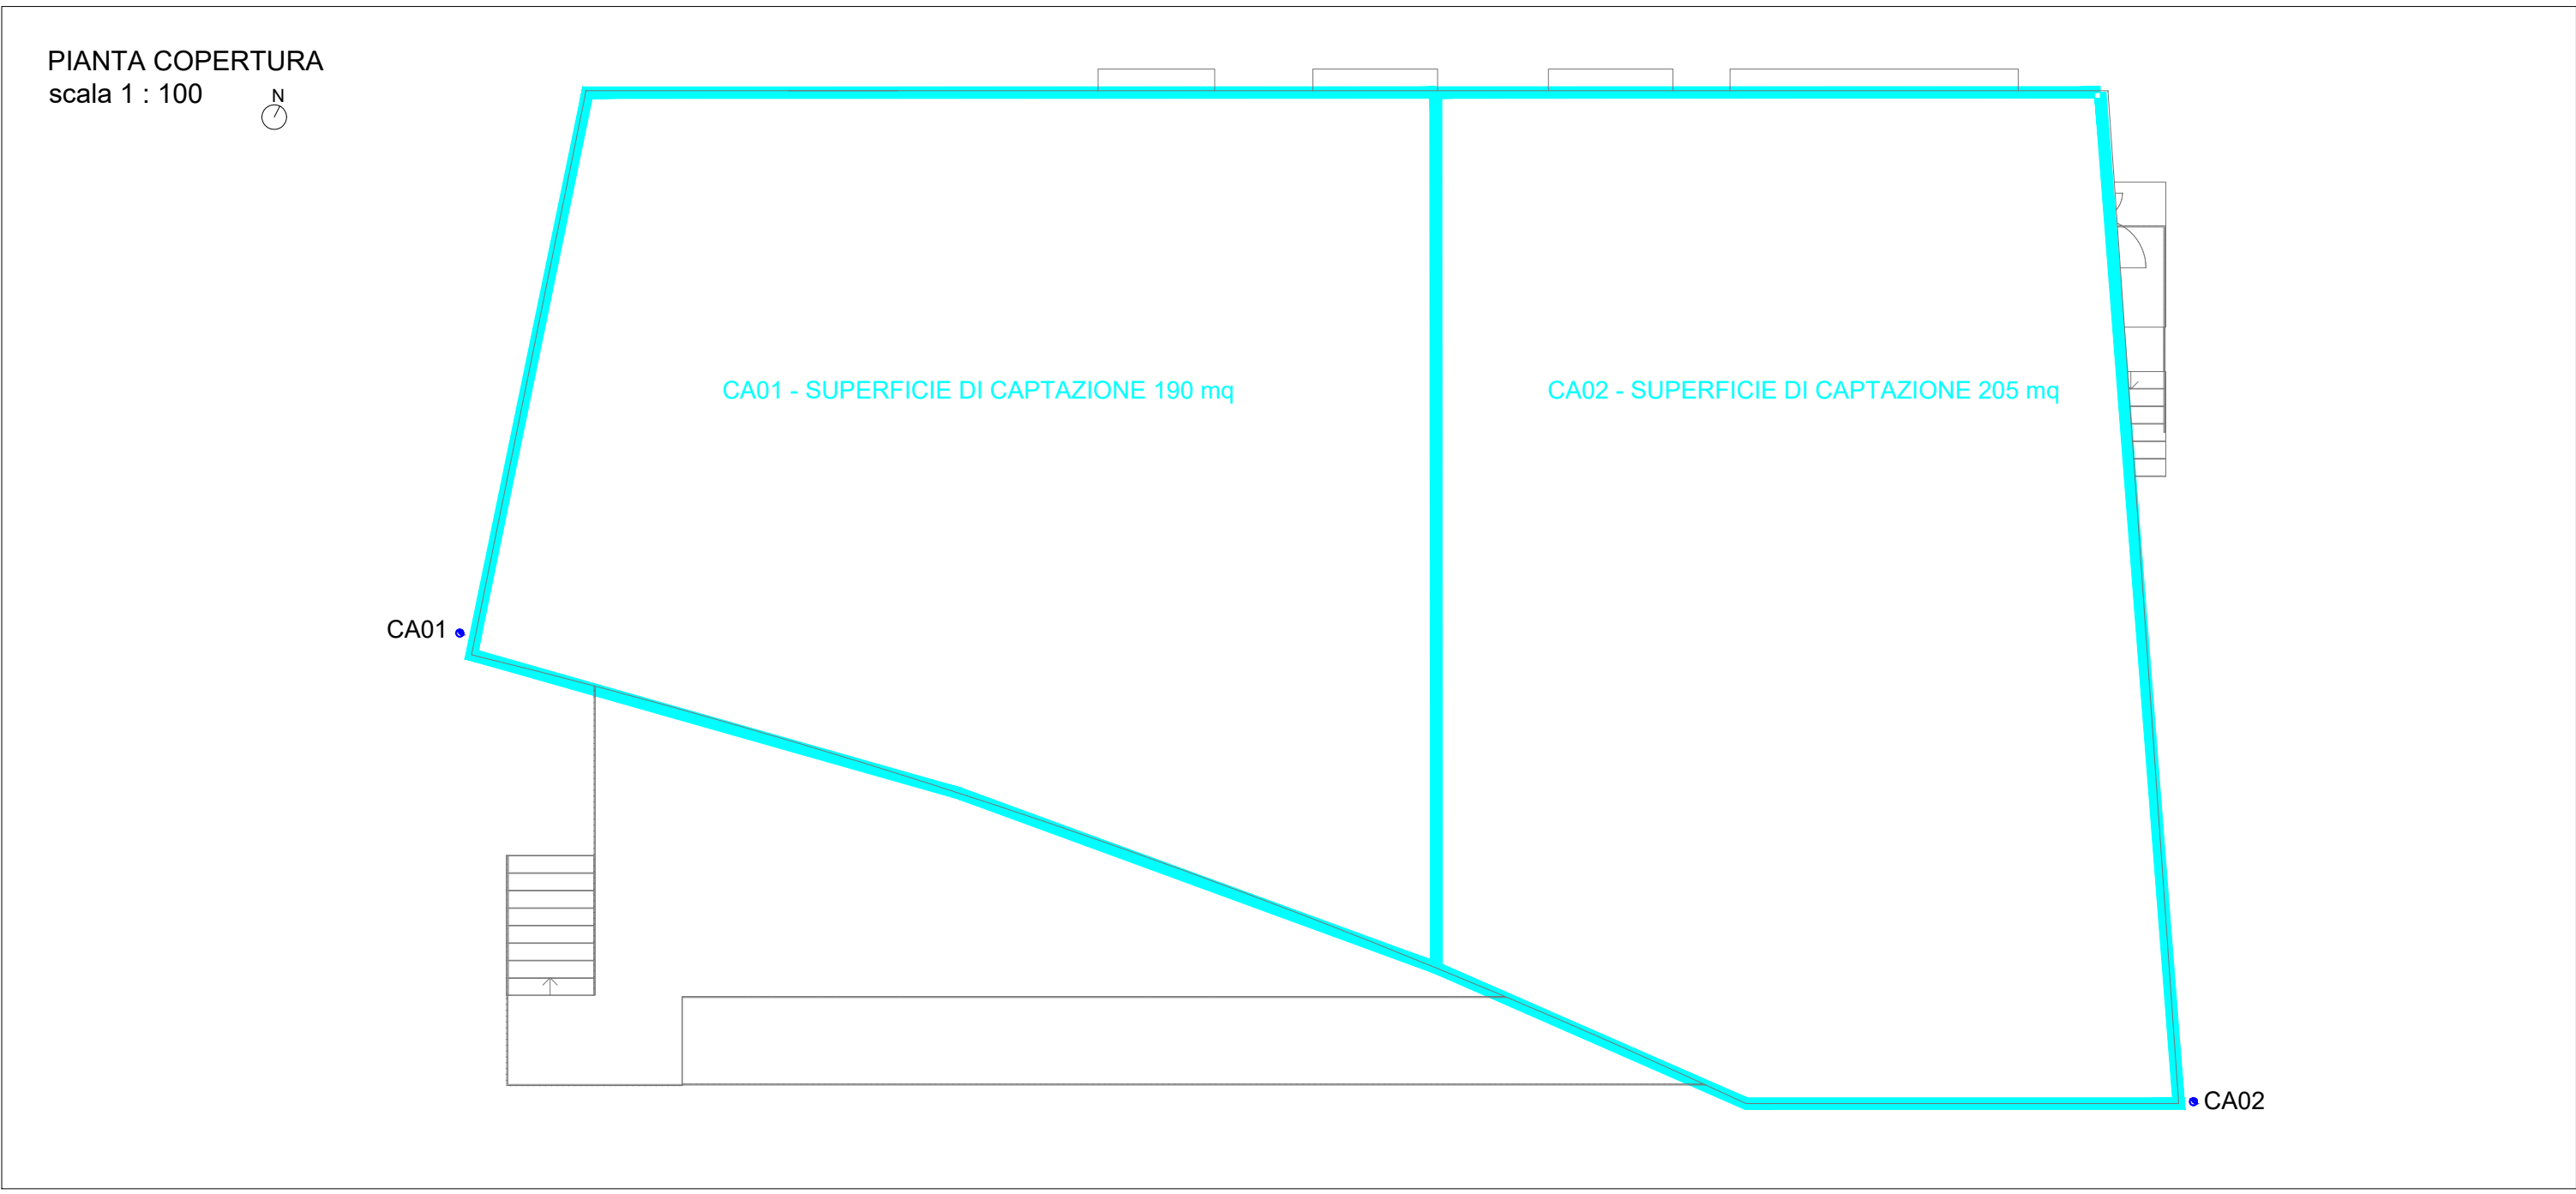

| LEGENDA RETE SCARICHI: |                                                               |
|------------------------|---------------------------------------------------------------|
| SIMBOLO                | DESCRIZIONE                                                   |
|                        | TUBAZIONI INTERRATE IN PVC RIGIDO SDR41 - NORMA UNI EN 1401-1 |
|                        | SPOSTAMENTO A PARETE - TUBAZIONI IN POLIETILENE               |
|                        | PLUVIALI ACQUE BIANCHE - d120                                 |
|                        | POZZETTO DI ISPEZIONE                                         |

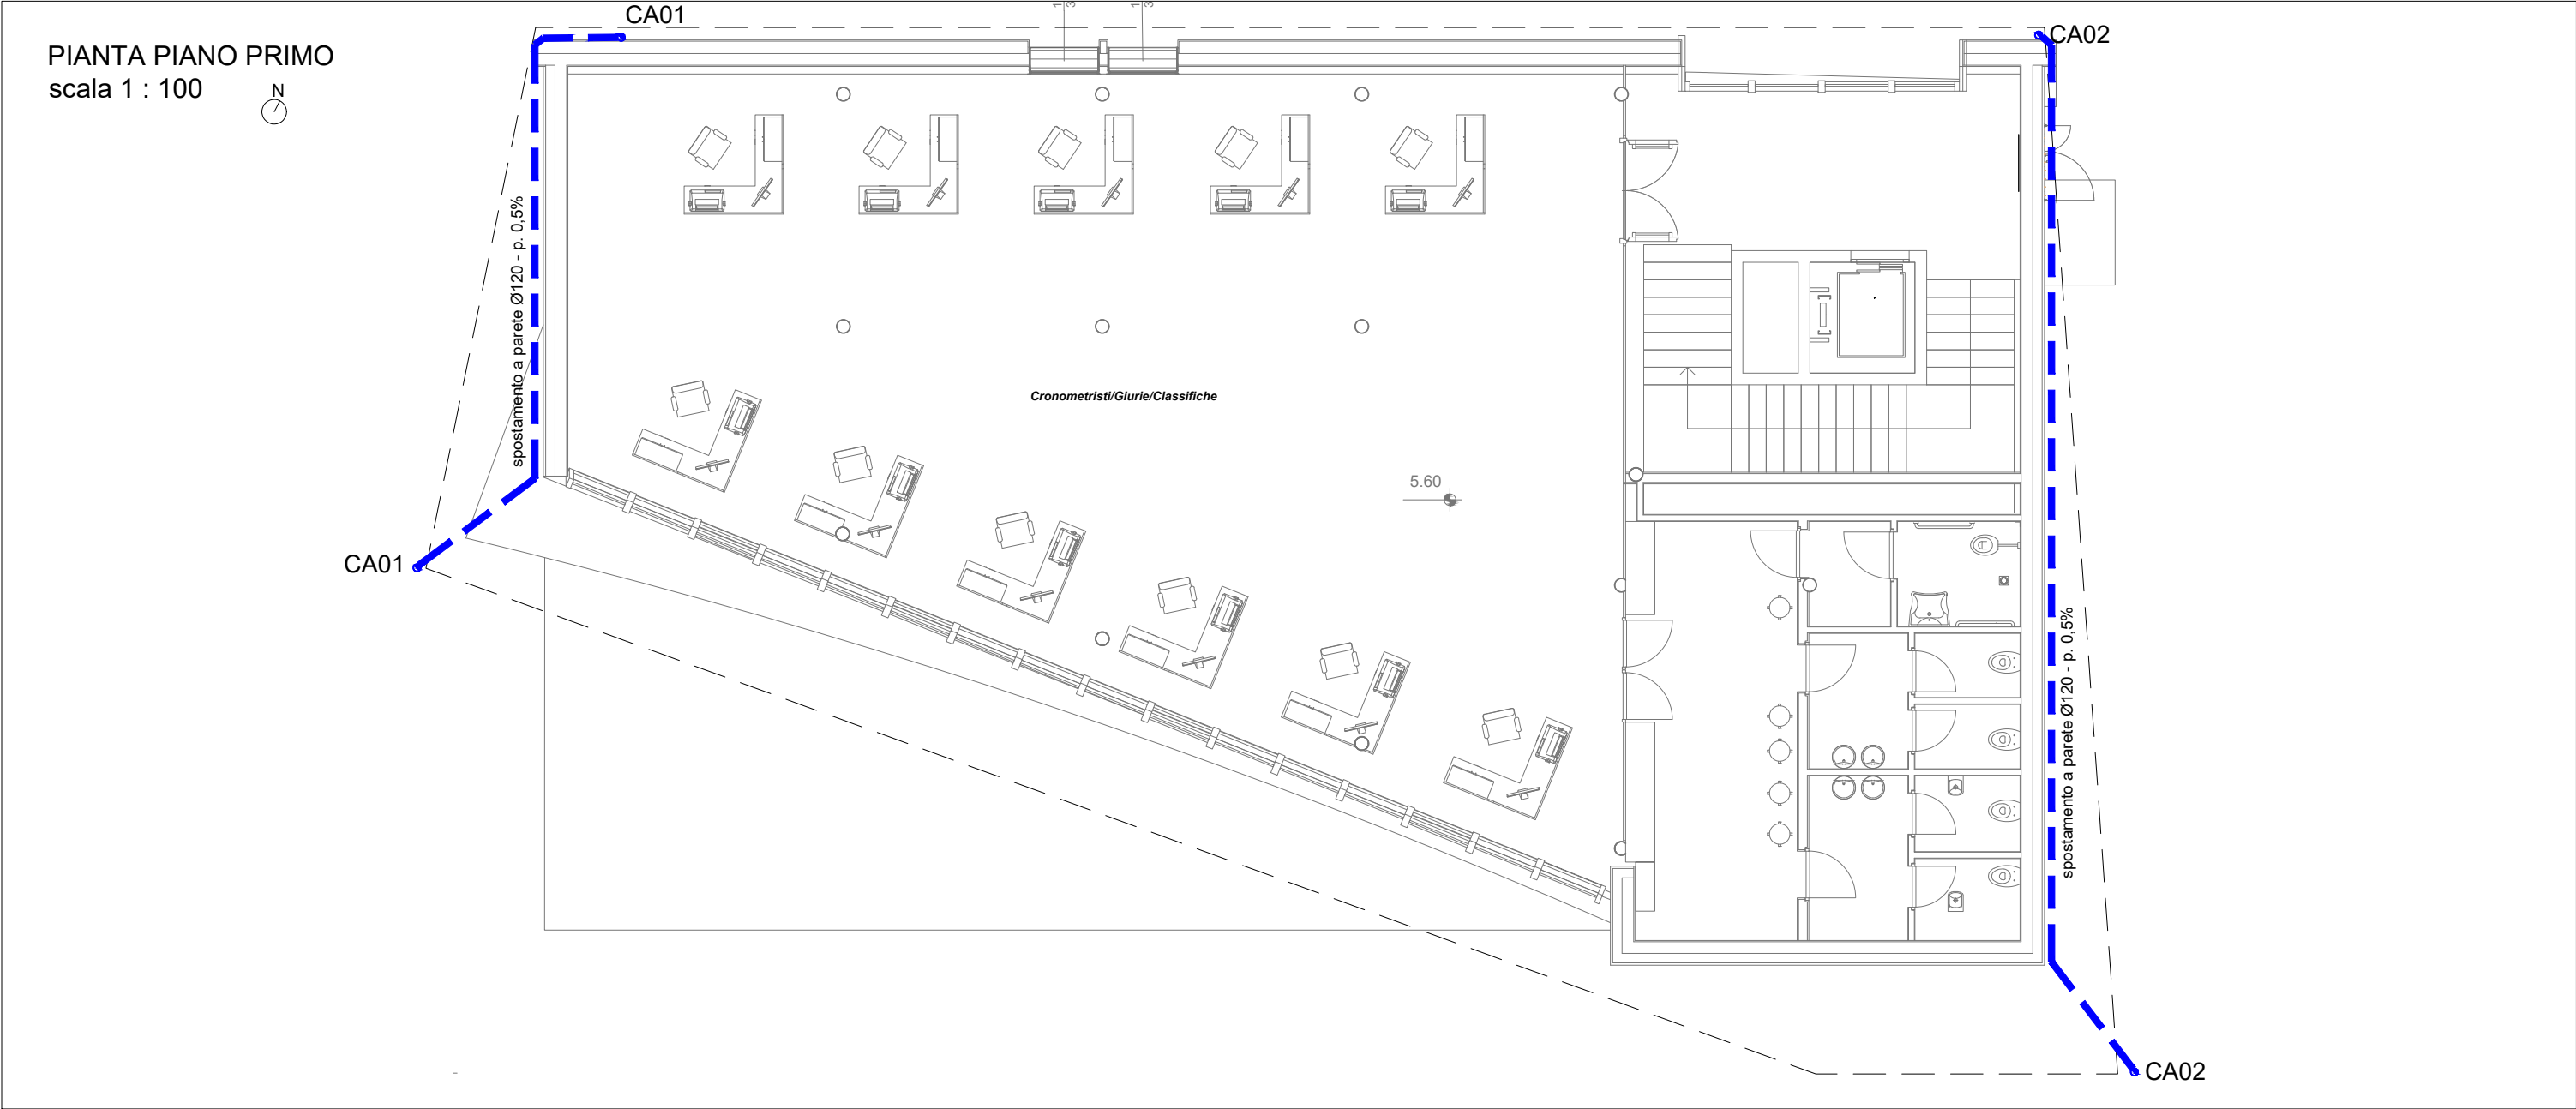

**PROVINCIA AUTONOMA DI TRENTO**  
**AGENZIA PROVINCIALE OPERE PUBBLICHE**  
SERVIZIO OPERE CIVILI  
UFFICIO PROGETTAZIONE E DIREZIONE LAVORI

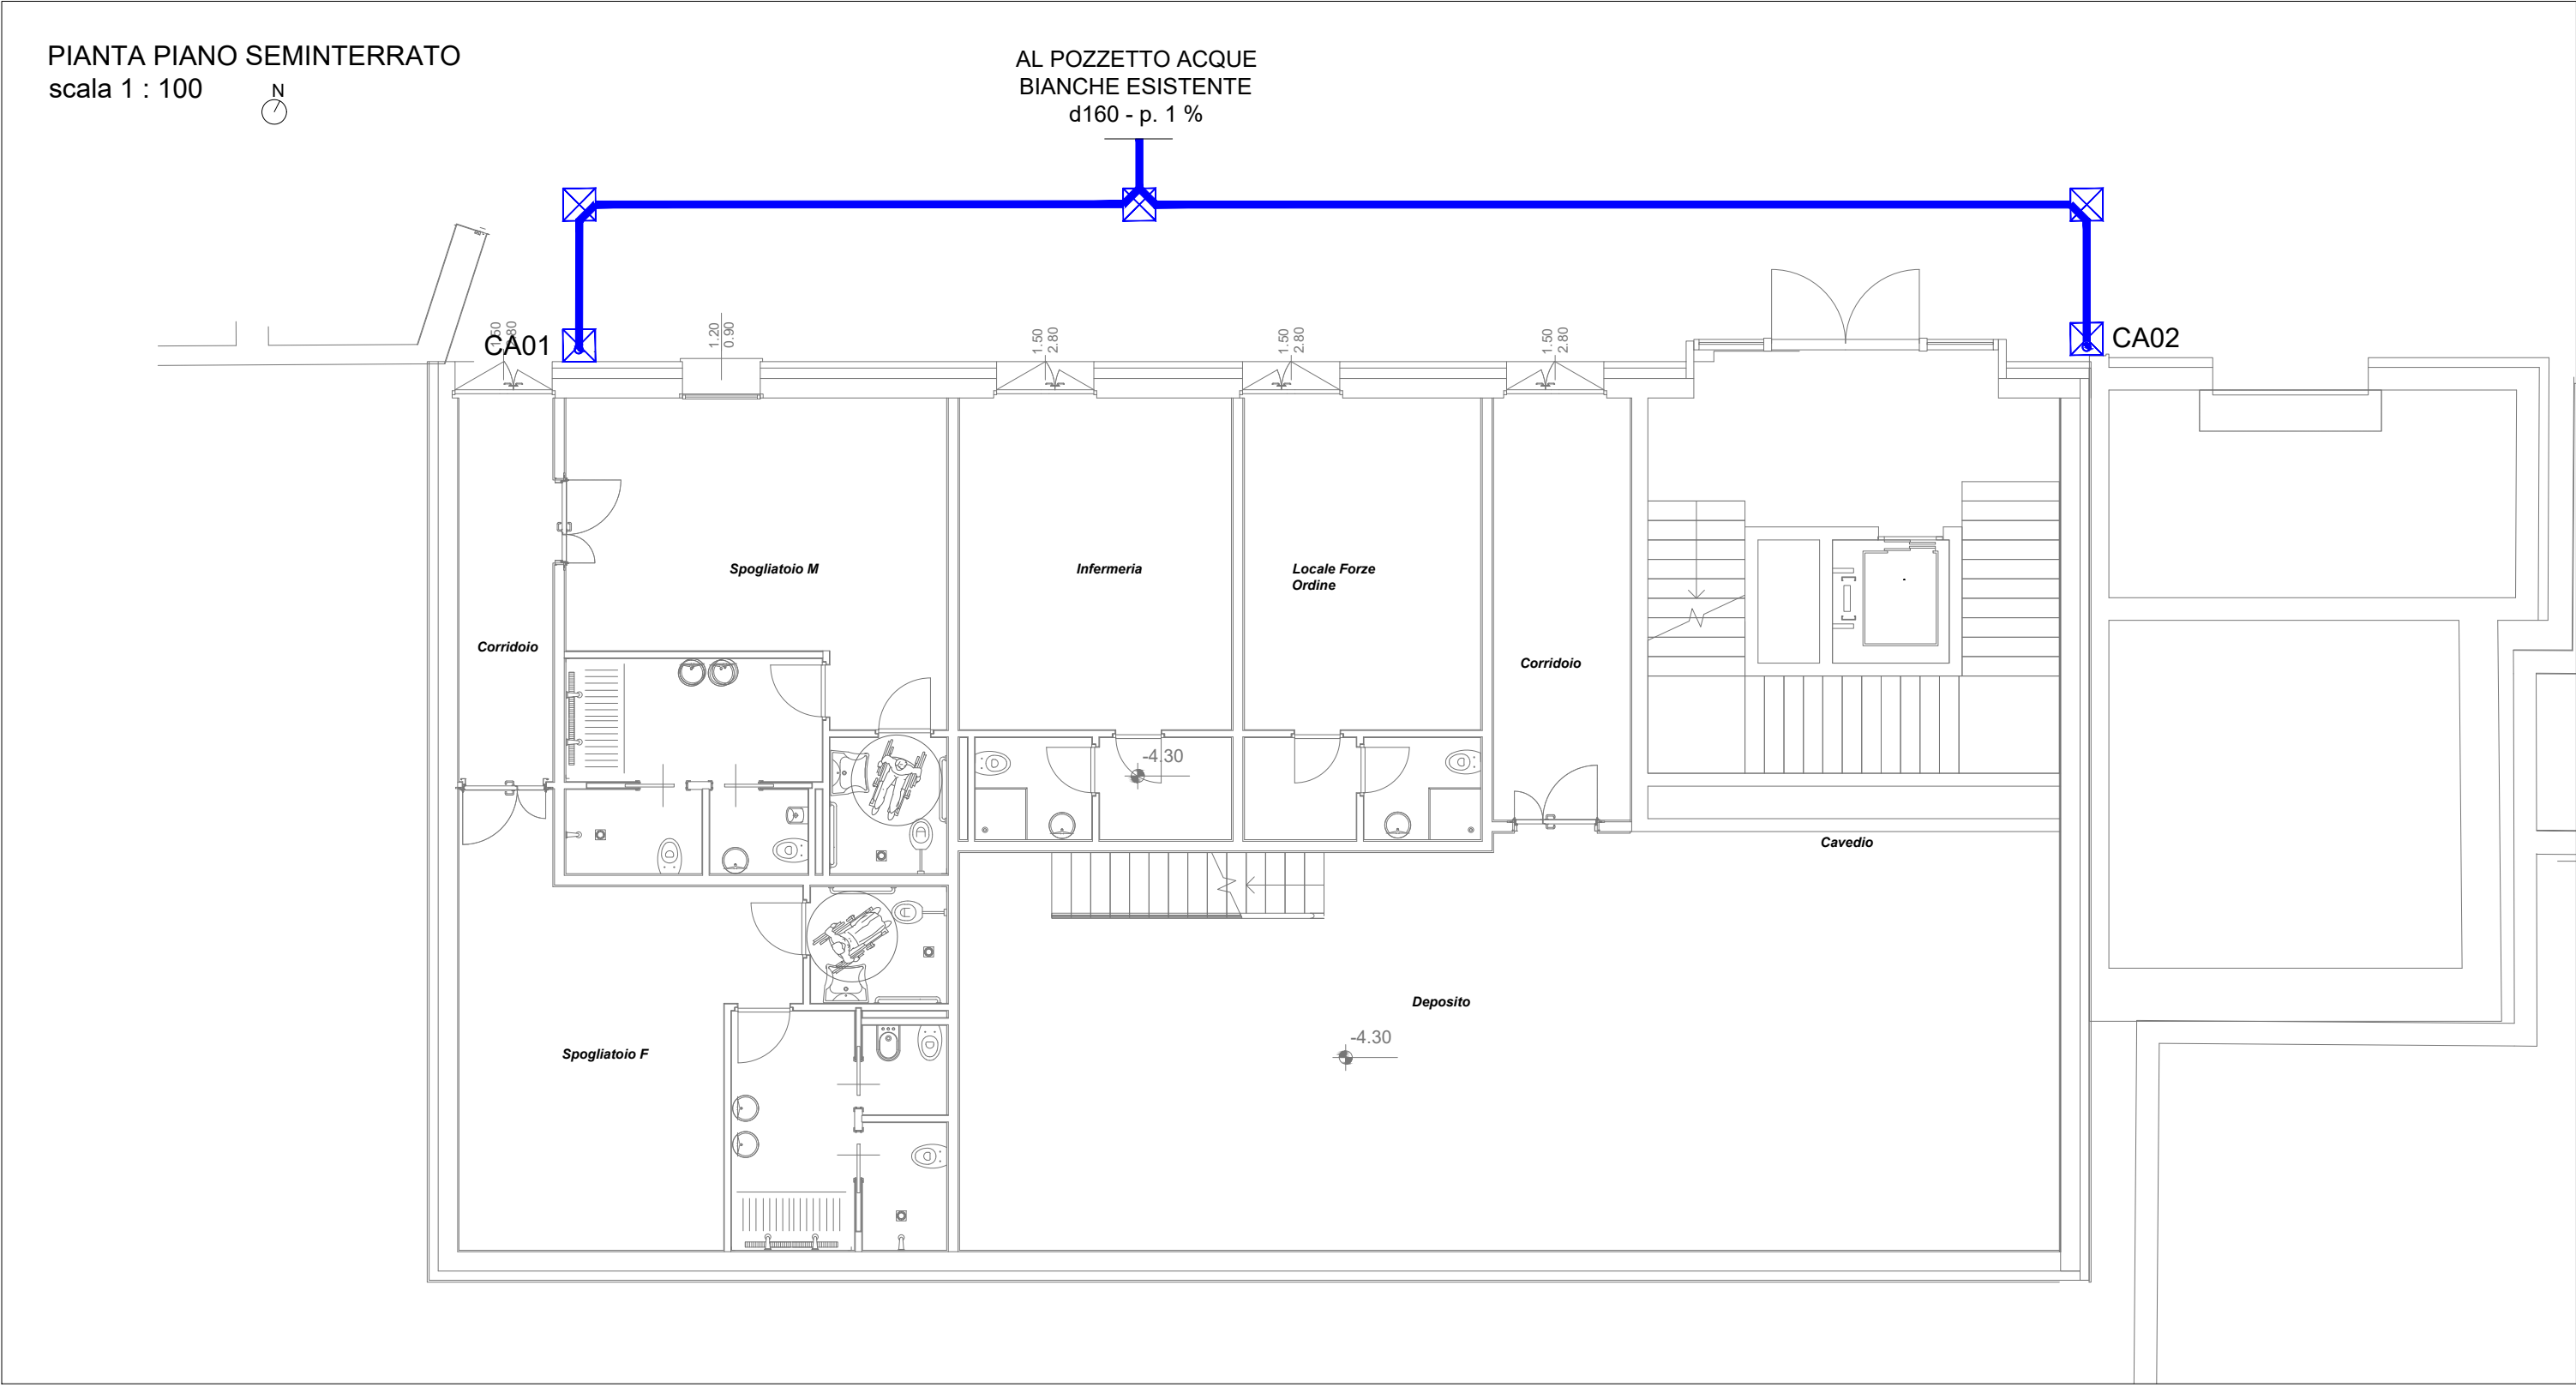

**COMUNE DI TESERO**  
LAVORI PUBBLICI E AMBIENTE



**Lavori di adeguamento dello  
stadio del fondo a Lago di Tesero  
UF1**

|                                 |         |                                                        |                                   |              |             |                                         |           |             |
|---------------------------------|---------|--------------------------------------------------------|-----------------------------------|--------------|-------------|-----------------------------------------|-----------|-------------|
| FASE PROGETTO :                 |         | PROGETTO DEFINITIVO                                    |                                   |              |             |                                         |           |             |
| CATEGORIA :                     |         | IMPIANTI                                               |                                   |              |             |                                         |           |             |
| TITOLO TAVOLA :                 |         | EDIFICIO TRIBUNE<br>PIANTE RETE SCARICHI ACQUE BIANCHE |                                   |              |             |                                         |           |             |
| C. SIP:                         | C. SOC: | SCALA :                                                | FASE PROGETTO :                   | TIPO ELAB. : | CATEGORIA : | PART. D'OPERA :                         | N° PROGR. | REVISIONE : |
| E-90/000                        | 5360    | 1:100                                                  | D                                 | T            | 337         | UF1B                                    | 103       |             |
| PROGETTO ARCHITETTONICO:        |         |                                                        | PROGETTO STRUTTURE e ANTINCENDIO: |              |             | Visto 1 IL DIRIGENTE:                   |           |             |
| arch. Marco GIOVANAZZI          |         |                                                        | ing. Marco SONTACCHI              |              |             | ing. Marco GELMINI                      |           |             |
| PROGETTO IMPIANTI ELETTRICI:    |         |                                                        | PROGETTO IMPIANTI TERMOMECCANICI: |              |             | Visto 1 IL DIRETTORE DELL'UFFICIO :     |           |             |
| ing. Renato COSER               |         |                                                        | ing. Giovanni BETTI               |              |             | arch. Silvano TOMASELLI                 |           |             |
|                                 |         |                                                        |                                   |              |             | IL COORDINATORE DEL GRUPPO DI PROGETTO: |           |             |
|                                 |         |                                                        |                                   |              |             | ing. Gabriele DEVIGILI                  |           |             |
| CSP:                            |         |                                                        | RELAZIONE GEOLOGICA:              |              |             | RELAZIONE ACUSTICA:                     |           |             |
| ing. Piero MATTIOLI             |         |                                                        | geol. Mirko DEMOZZI               |              |             | ing. Matteo AGOSTINI                    |           |             |
| NOME FILE : 5360-DT337 -103.dwg |         |                                                        |                                   |              |             | DATA REDAZIONE :                        |           | LUGLIO 2022 |