



PIANTA FONDAZIONI

Scala 1:50

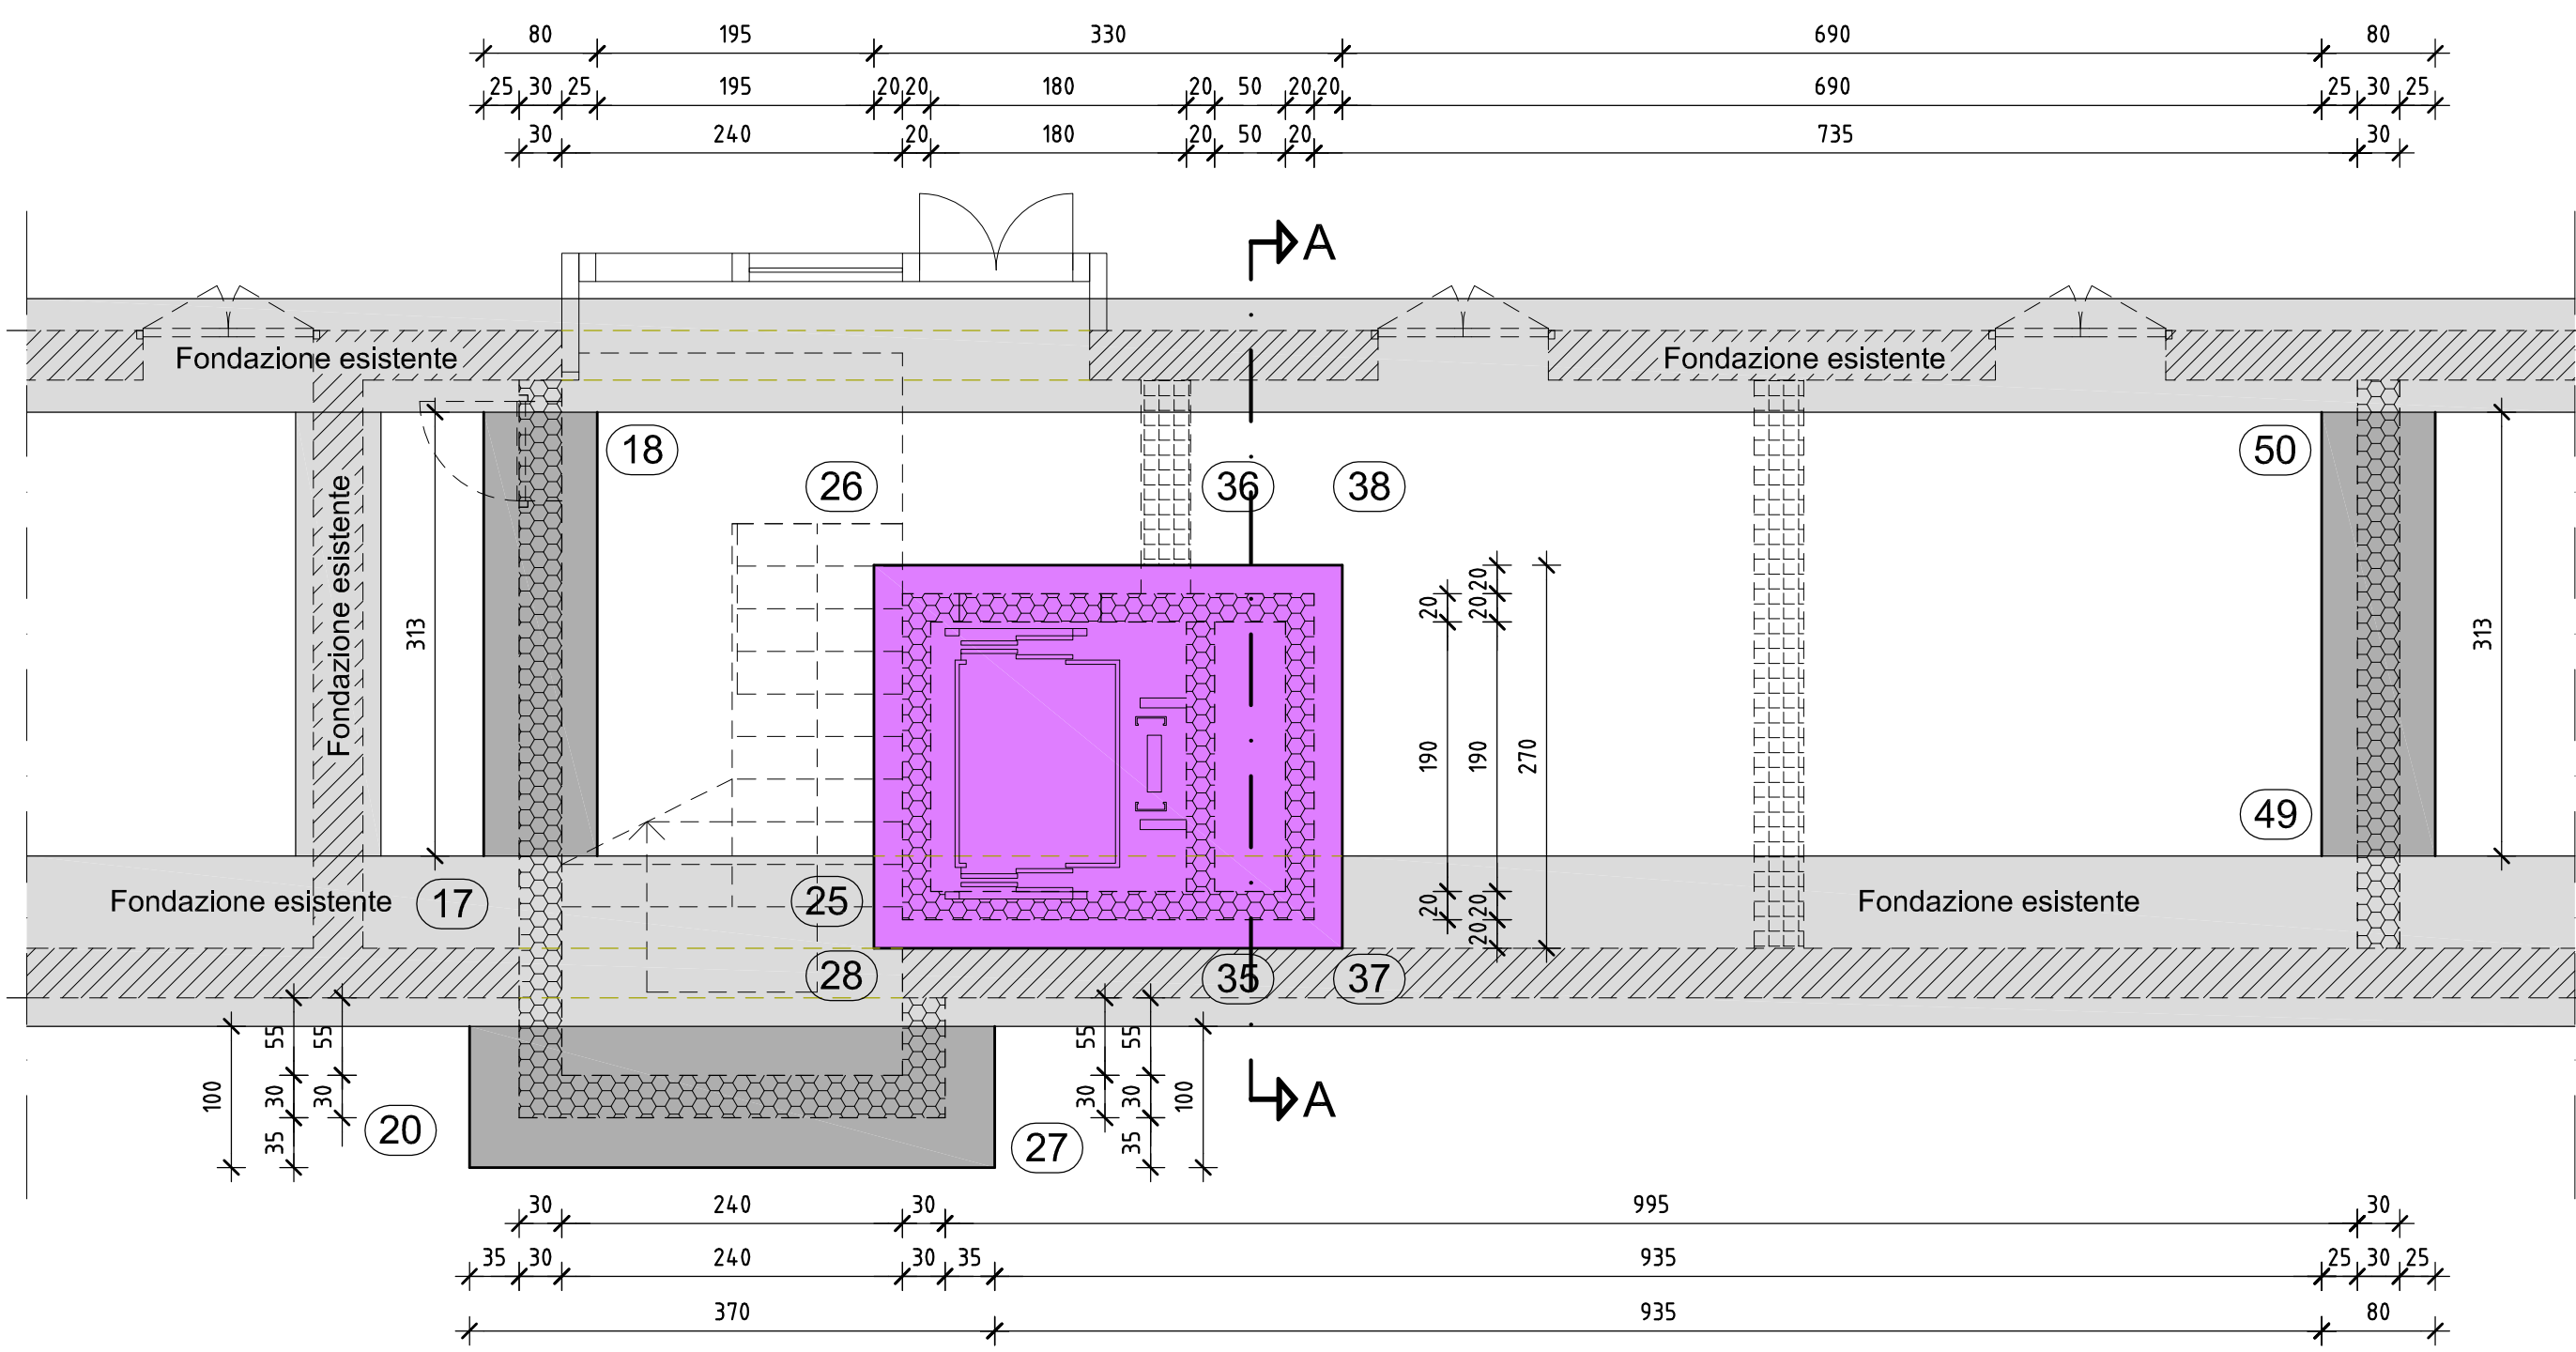


PIANTA I° SOLAIO

Scala 1:50

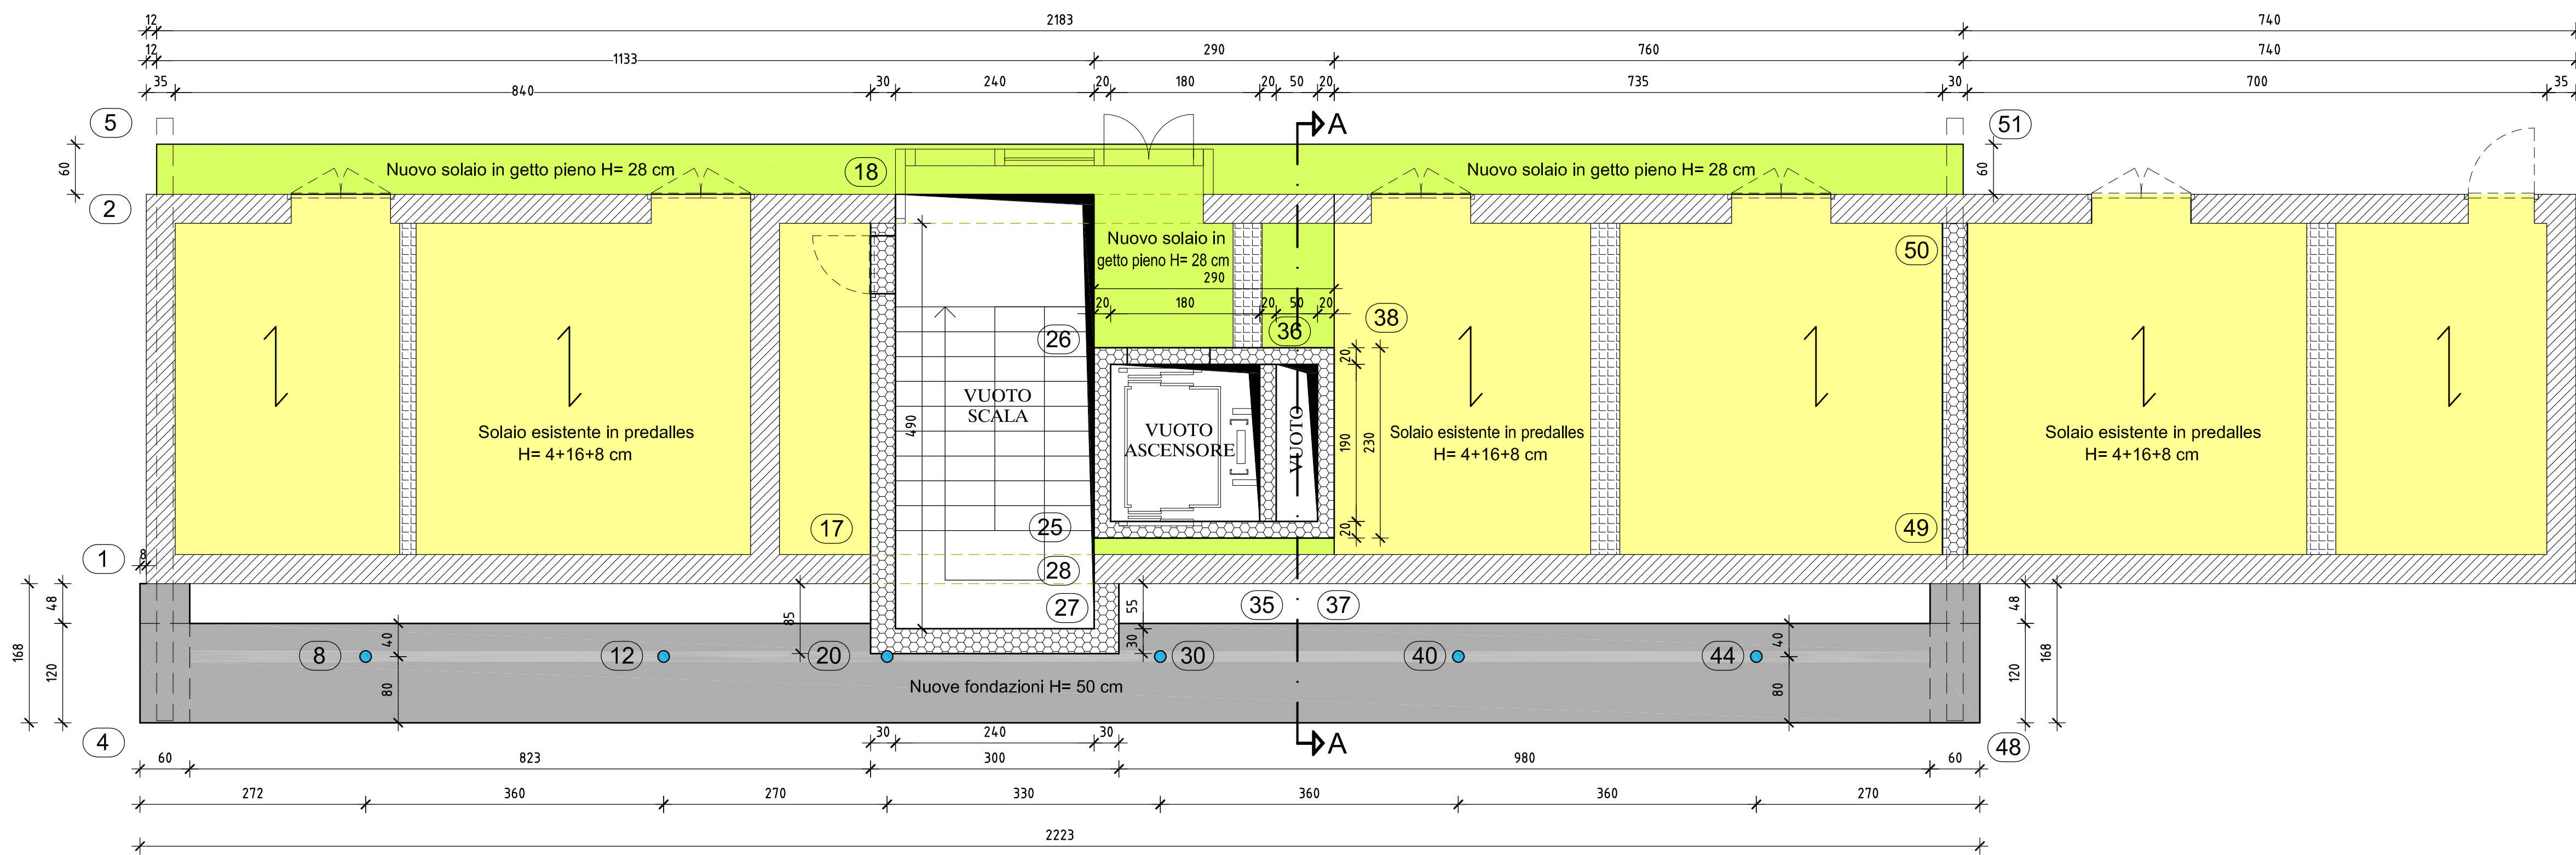

SEZIONE A-A

Scala 1:50

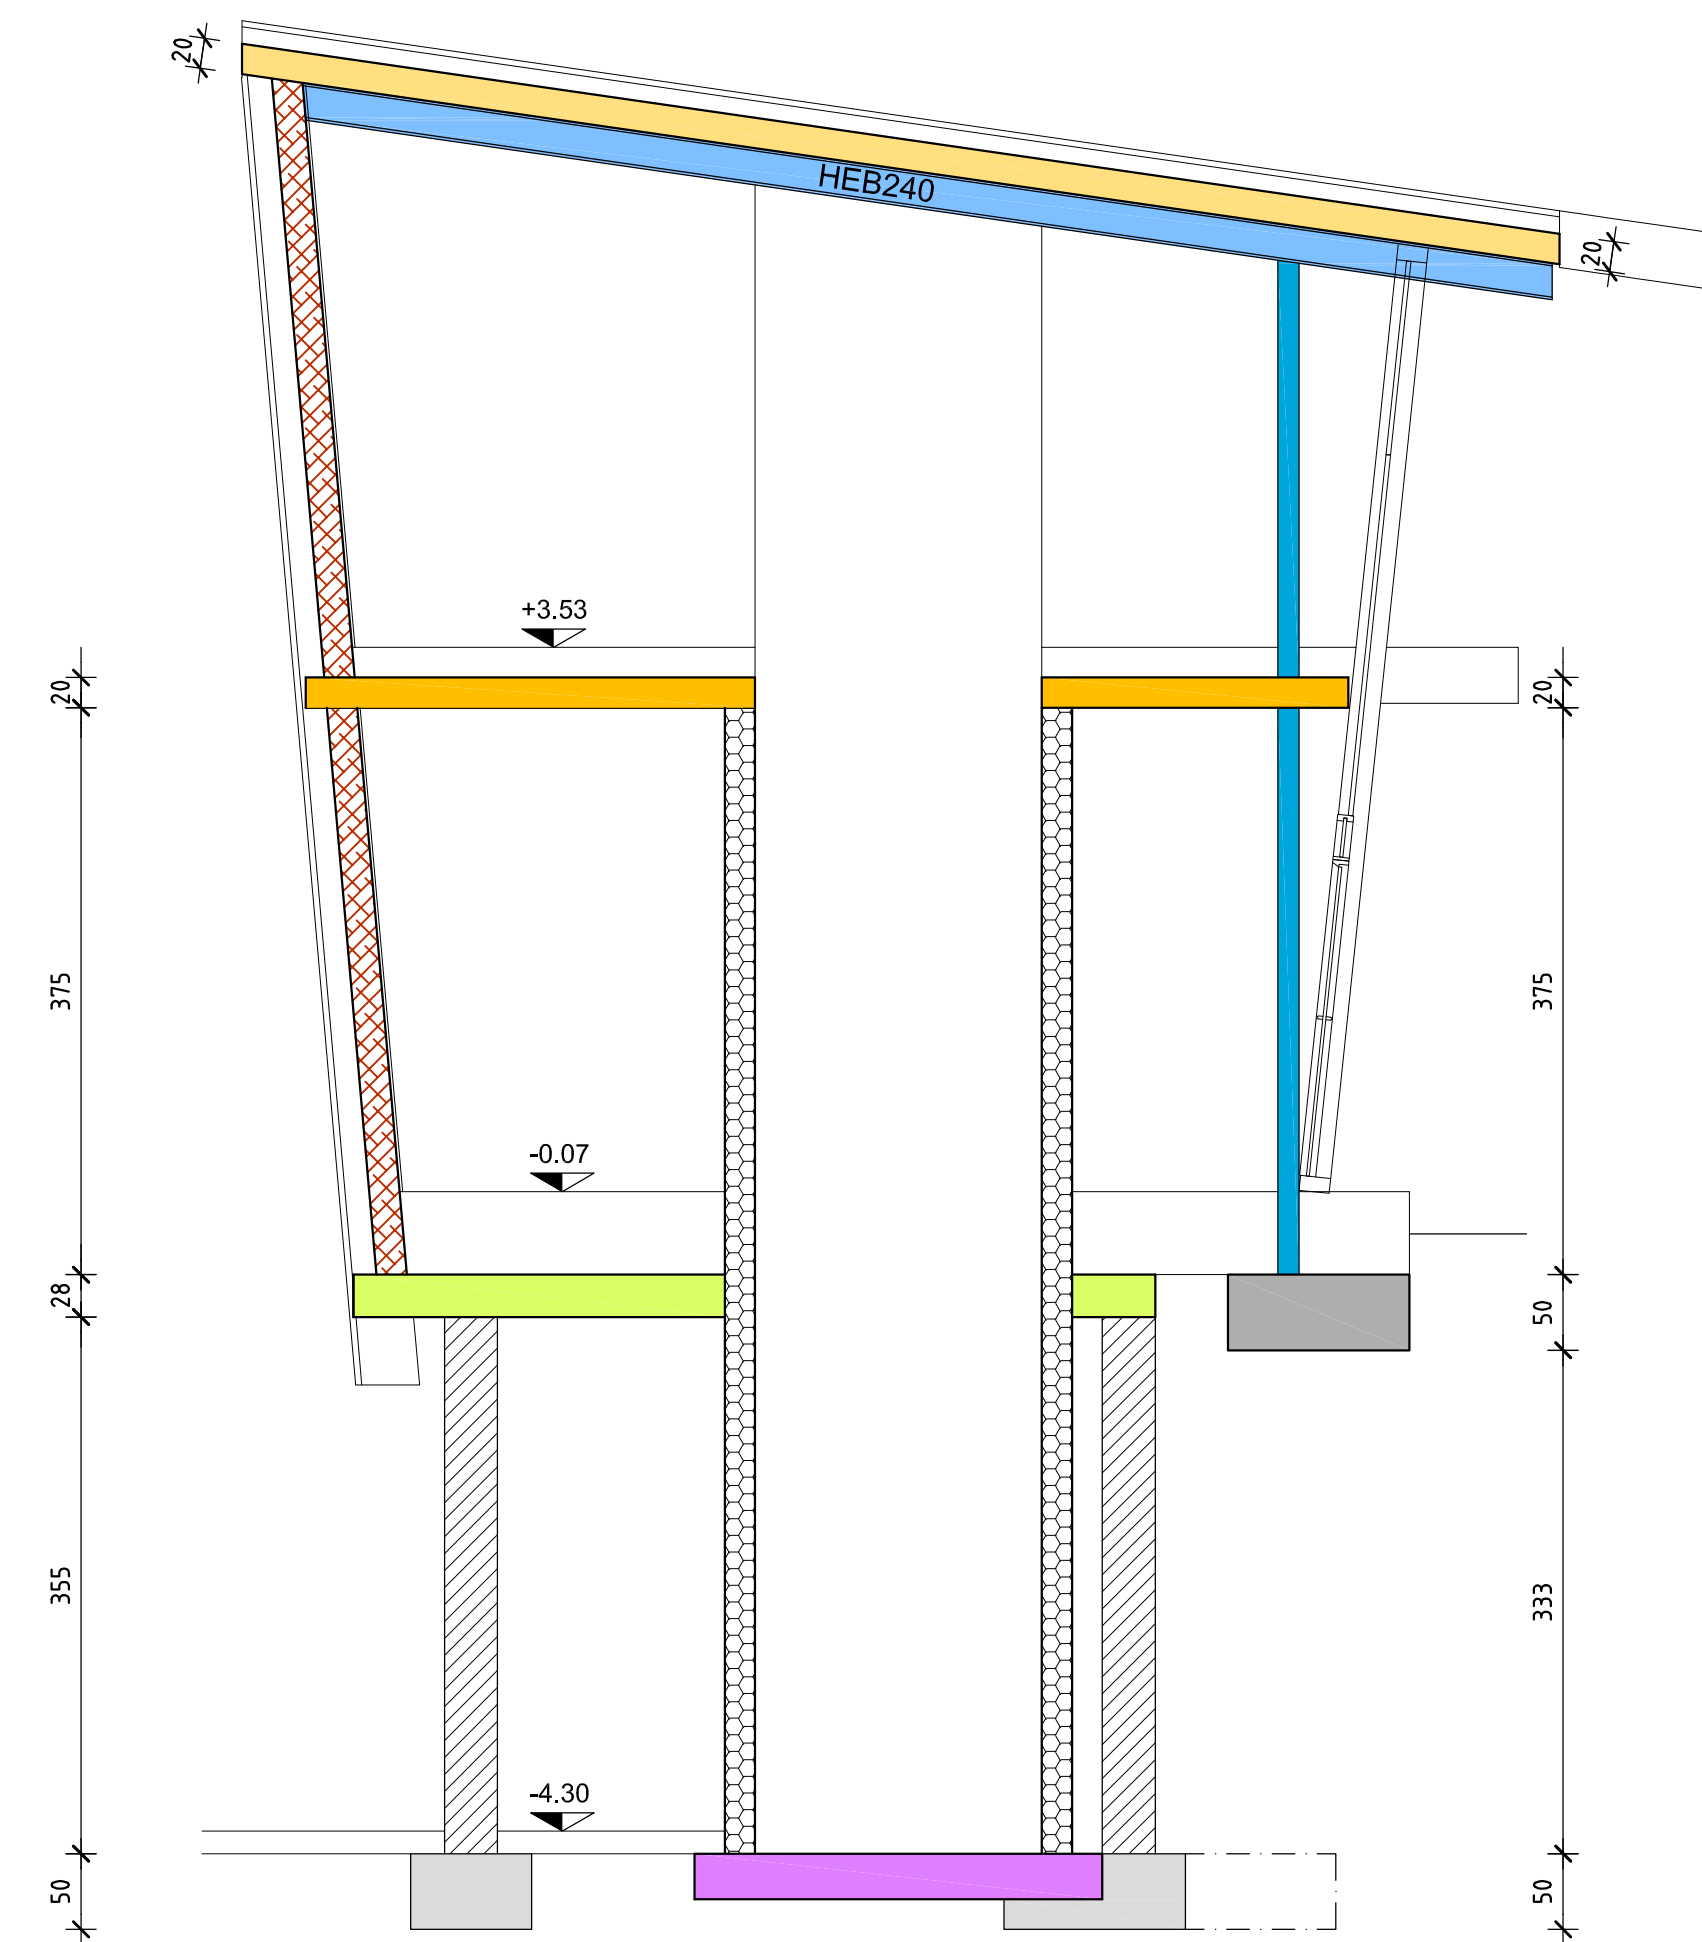

MATERIALI

L. 05/11/1971 n. 1086
D.M. 17-01-2018 (Aggiornamento delle NTC)

CEMENTO ARMATO	
SOLAI E CORDOLI	C28/35
FONDAZIONI E MURI	C25/30
COPRIFERRO	3,5 cm - 5 cm (R80)
CLASSI DI ESPOSIZIONE AMBIENTALE	X/C1
ACCIAIO	B450C
LEGNO	
TRAVI E COLONNIE	GL24H
PARETI XLAM 5s	C24
ACCIAIO PER CARPENTERIA	
PROFILATI, PIASTRE, FAZZOLETTI	S355
BULLONERIA, TRAFONDI	CLASSE 8.8


CARICHI

ZONA	PERM. PORTATI (daN/m²)	VAR. C (daN/m²)	NEVE (daN/m²)	VENTO (daN/m²)
SOLAIO ESISTENTE	200	1200	-	-
SOLAIO XLAM	300	500	-	-
SCALE	150	400	-	-
COPERTURA	200	-	284	91
PLATEA	500	500	-	-
PARETI XLAM	-	-	-	53

PIANTA COPERTURA


Scala 1:50

(Misure in pianta)

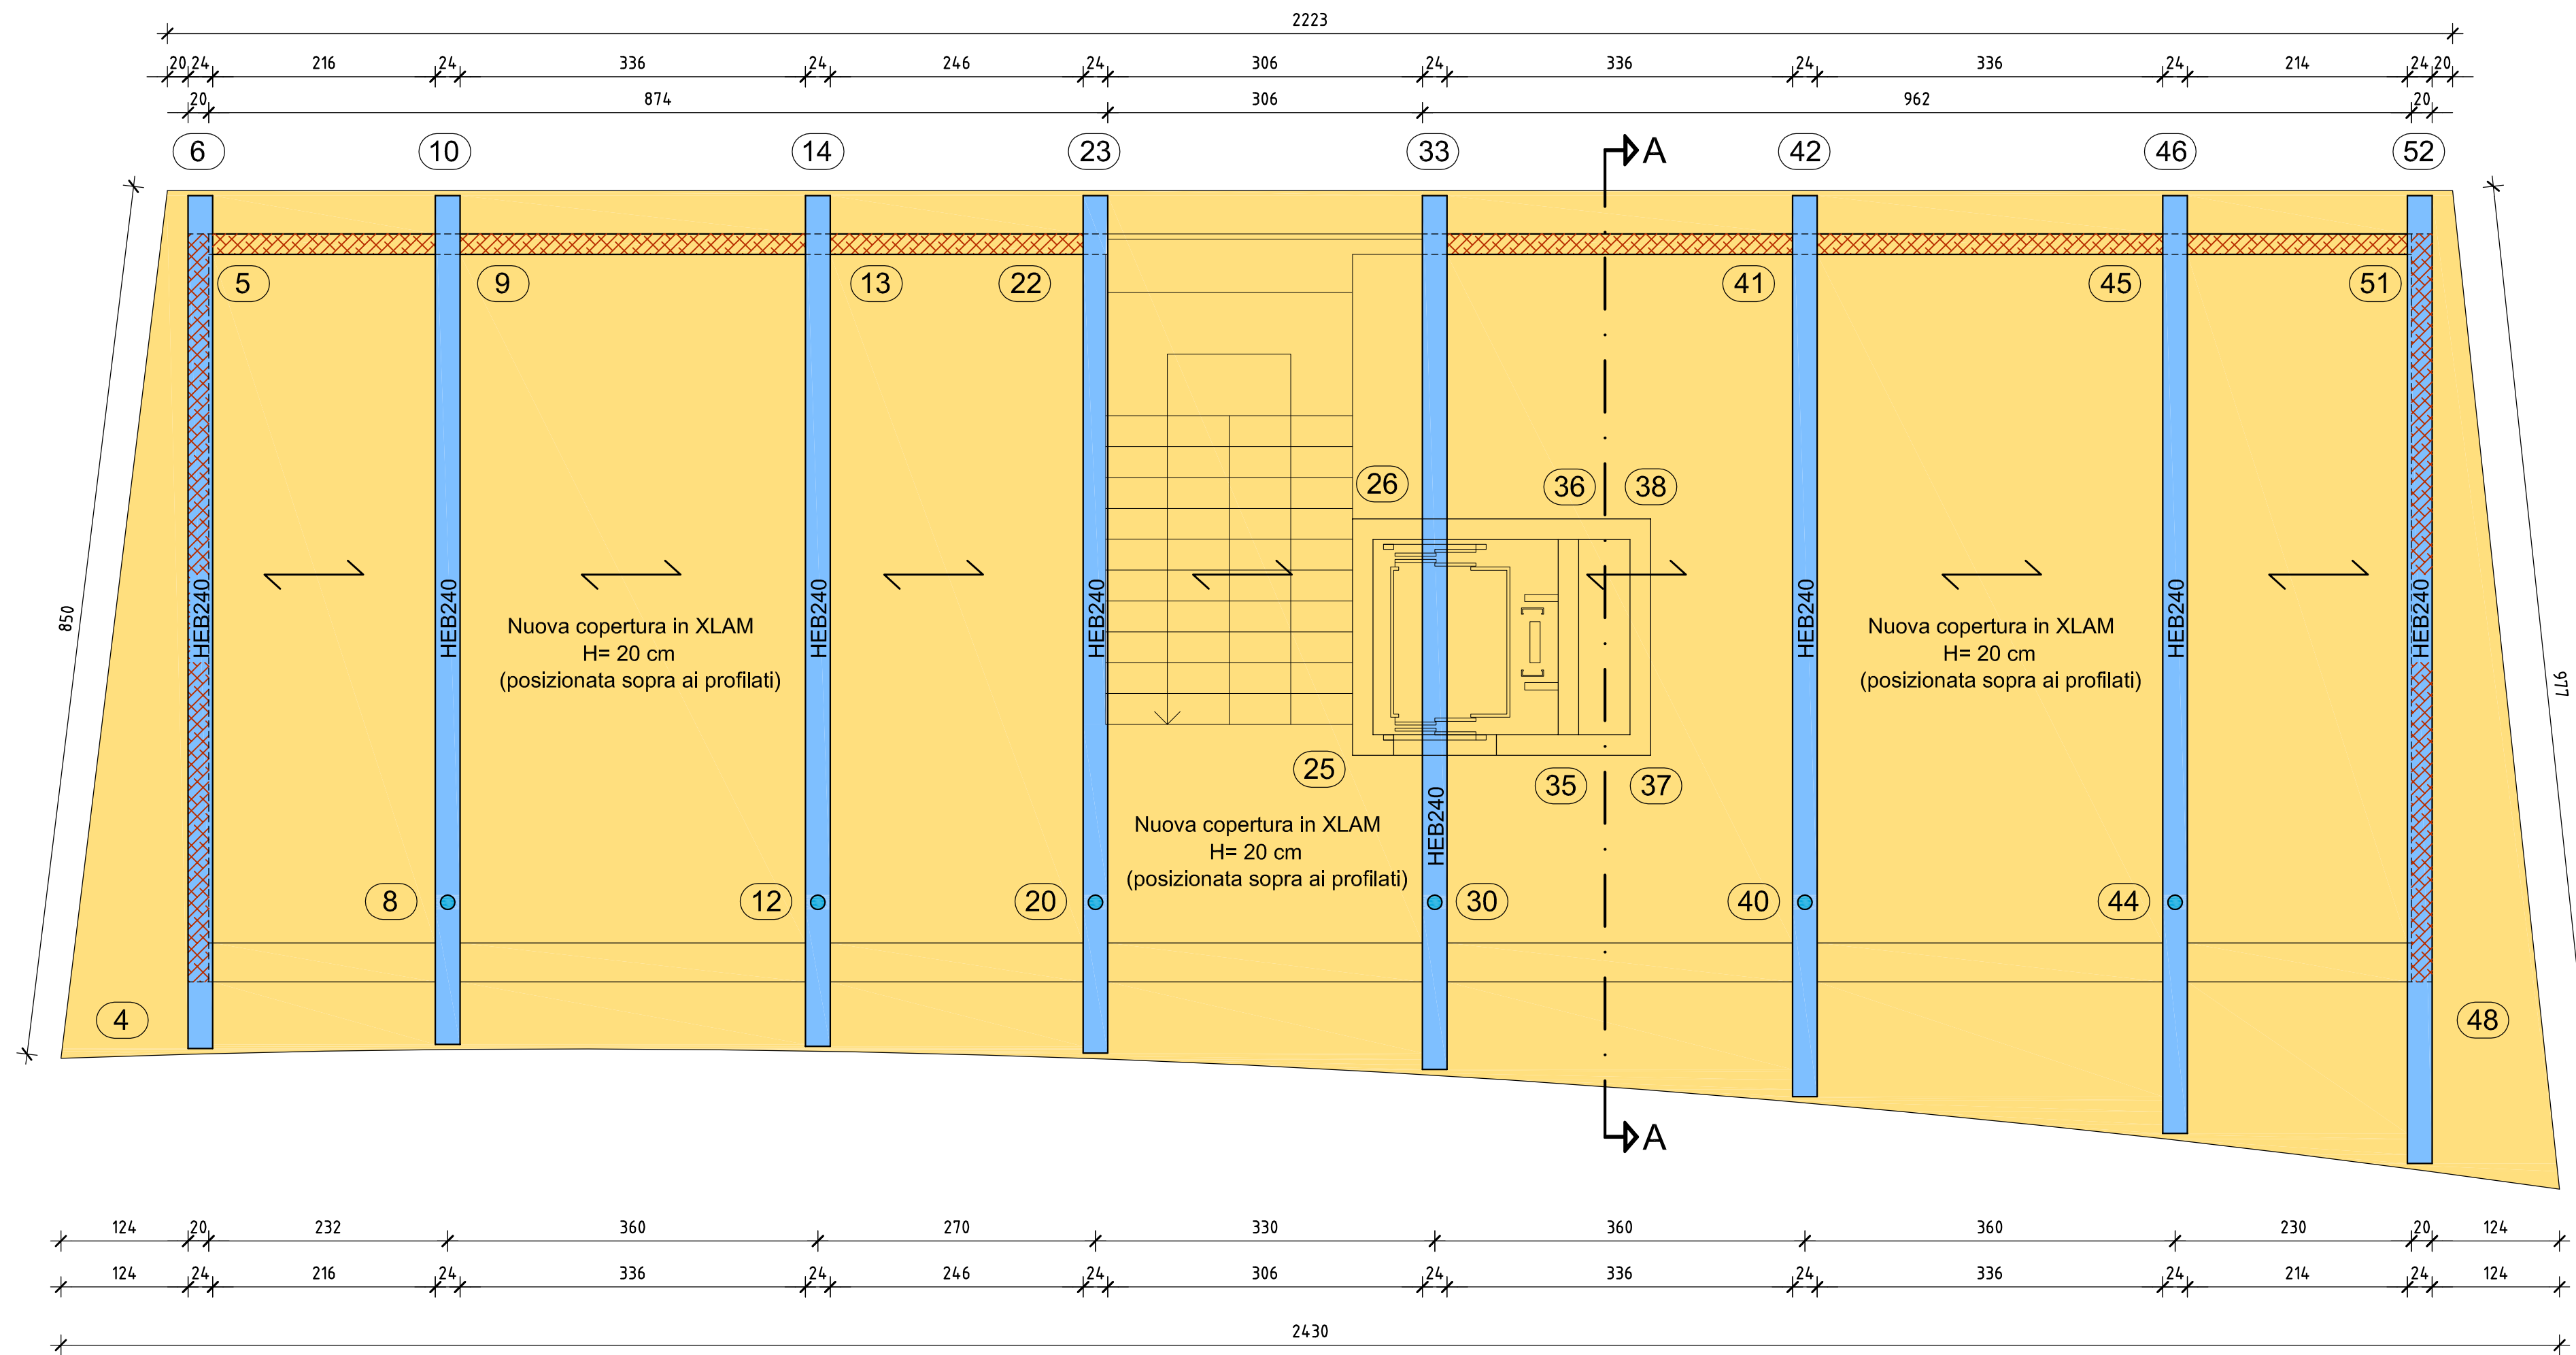

PIANTA II° SOLAIO

Scala 1:50

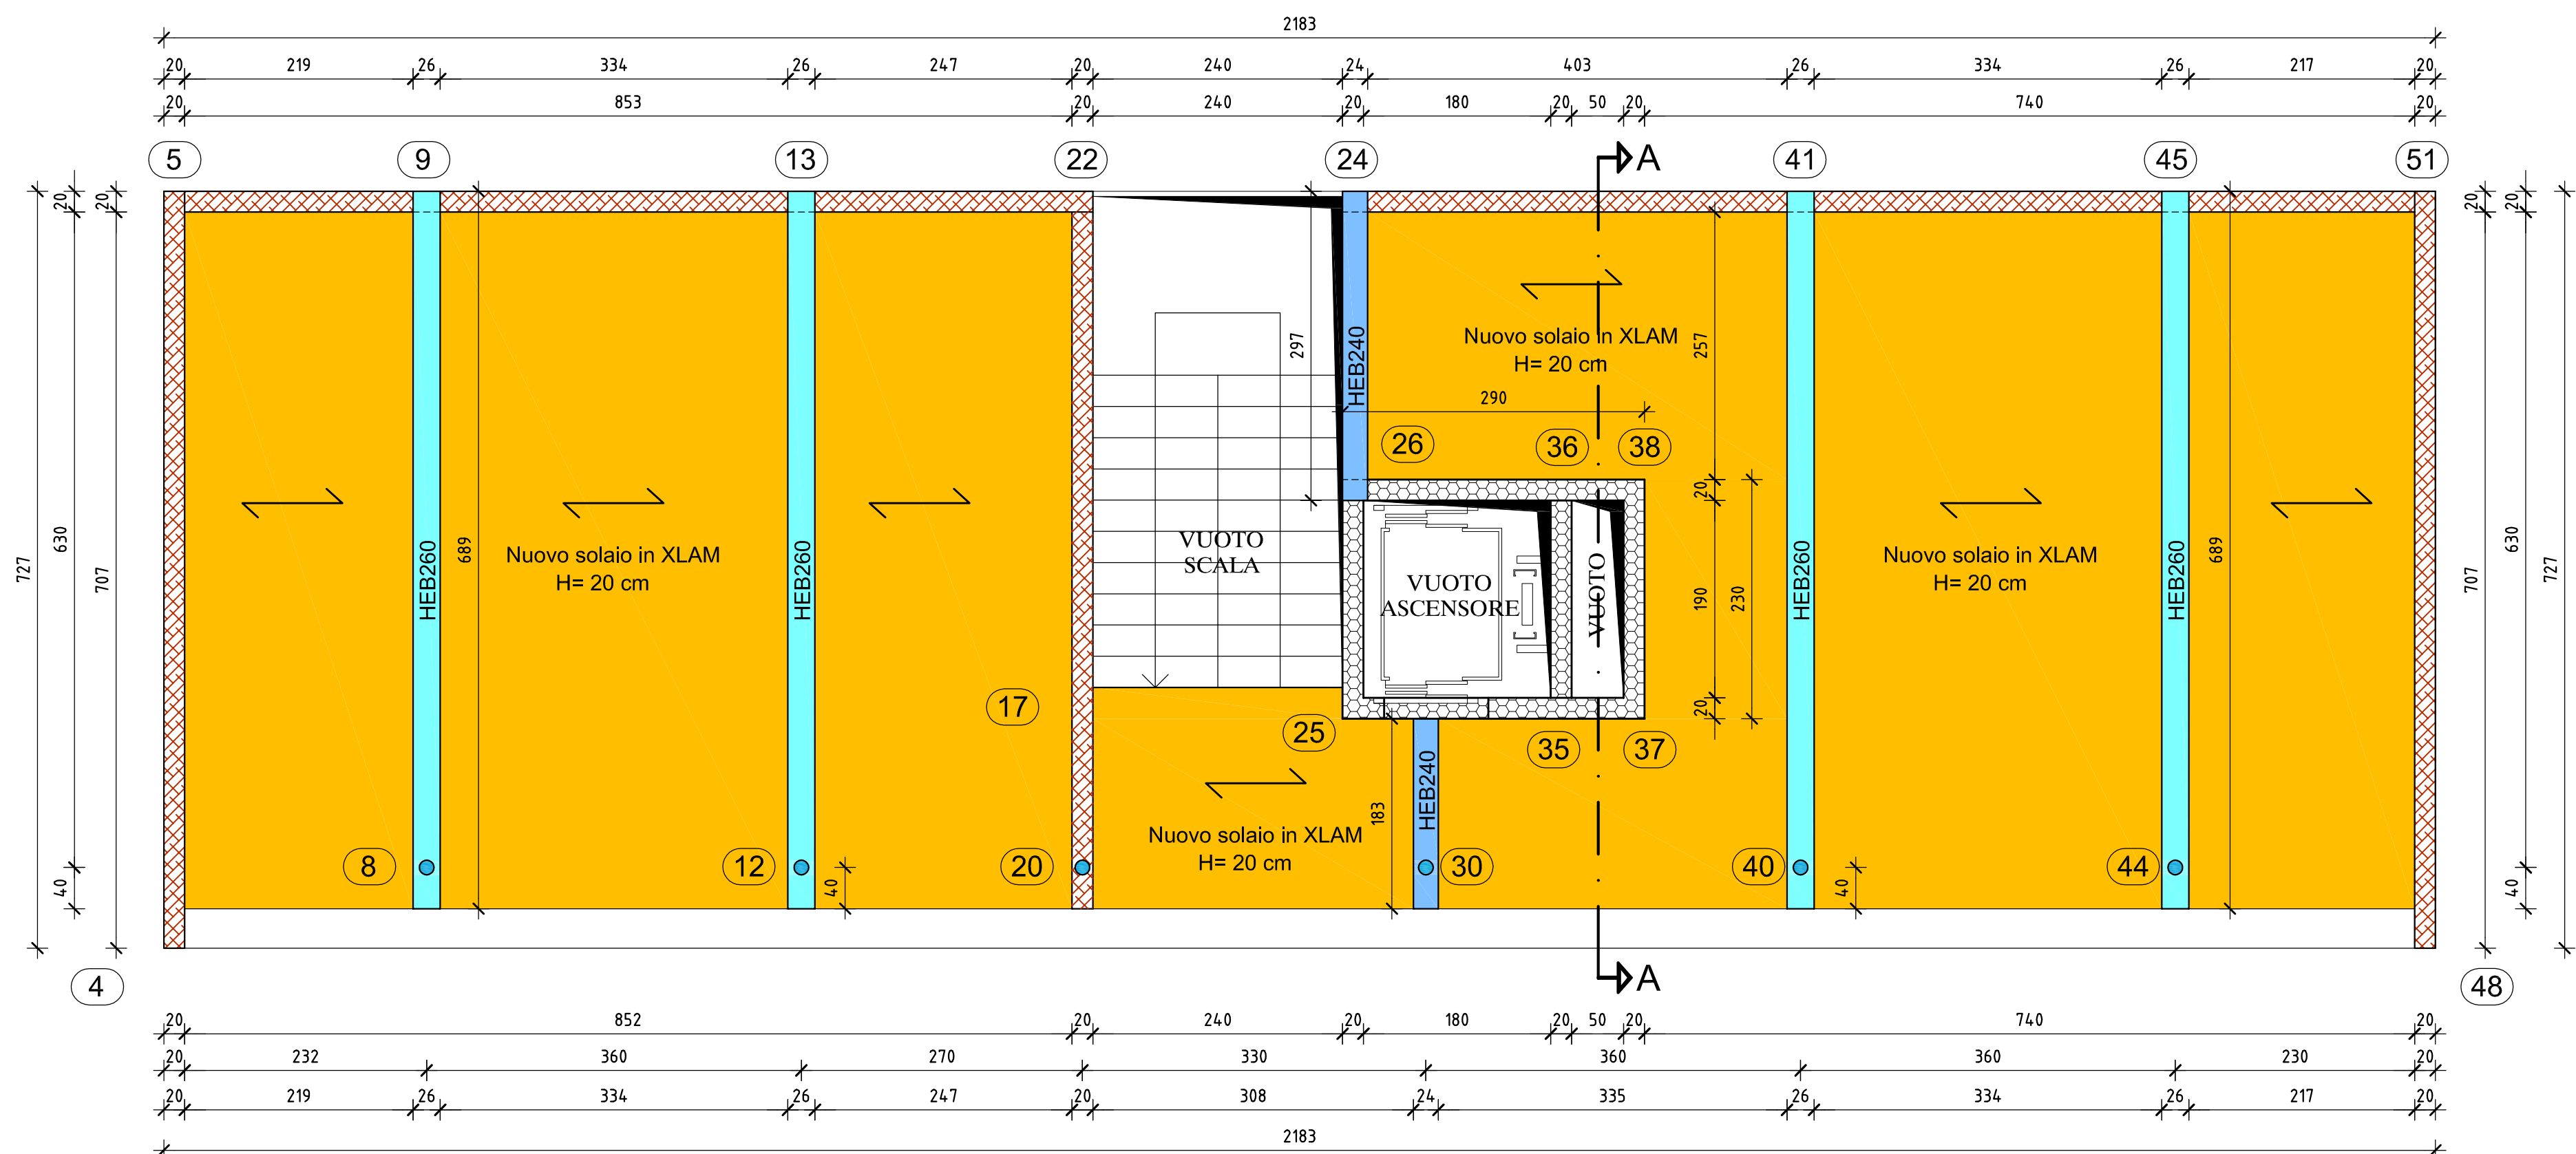

LEGENDA:

- Fondazioni esistenti
- Nuove fondazioni H= 50 cm
- Nuova platea H= 30 cm
- Solaio esistente in predalles H= 4+16+8 cm
- Nuovo solaio in getto pieno H= 28 cm
- Nuovo solaio in XLAM 5s H= 20 cm
- Nuova copertura in XLAM 5s H= 20 cm (posizionata sopra ai profilati)
- Murature esistenti in c.a.
- Nuove murature in c.a.
- Divisorie esistenti in laterizio, non portanti
- Murature in XLAM 5s spessore 20 cm
- Colonna tubolare in acciaio 139.7x8 mm, S355
- Profilato in acciaio S355 HEB240
- Profilato in acciaio S355 HEB260

PROVINCIA AUTONOMA DI TRENTO
AGENZIA PROVINCIALE OPERE PUBBLICHE
SERVIZIO OPERE CIVILI

UFFICIO PROGETTAZIONE E DIREZIONE LAVORI

COMUNE DI TESERO
LAVORI PUBBLICI E AMBIENTELavori di adeguamento dello
stadio del fondo a Lago di Tesero
UF1B

FASE PROGETTO: PROGETTO DEFINITIVO									
CATEGORIA: STRUTTURE									
TITOLO TAVOLA: CENTRO FISI: PIANTA STRUTTURE									
C. SP. E-90/000	C. SOC. 5360	SCALA: 1:50	FASE PROGETTO: D	TIPO ELAB.: T	CATEGORIA: 322	PARTI OPERA: UF1B	N° PROJ. 301	REVISIONE: REV 1	
PROGETTO ARCHITETTONICO: arch. Marco GIOVANAZZI					PROGETTO STRUTTURE E ANTICENDENTE: ing. Marco SONTACCHI ORDINE INGEGNERI TRIESTINA INTELLA PROSP. S.R.L. TRIESTINA 6081 Ing. MARCO SONTACCHI ISCRIZIONE ALBO N° 1758				
PROGETTO IMPIANTI ELETTRICI: ing. Renato COSER					PROGETTO IMPIANTI TERMOMECCANICI: ing. Giovanni BETTI				
CSP: ing. Piero MATTIOLI					RELAZIONE GEOLOGICA: geol. Mirko DEMOZZI				
NOME FILE: 5360-DT322-301Pianta Strutturale.dwg					RELAZIONE ACUSTICA: ing. Matteo AGOSTINI				
					DATA REDAZIONE: LUGLIO 2022				