




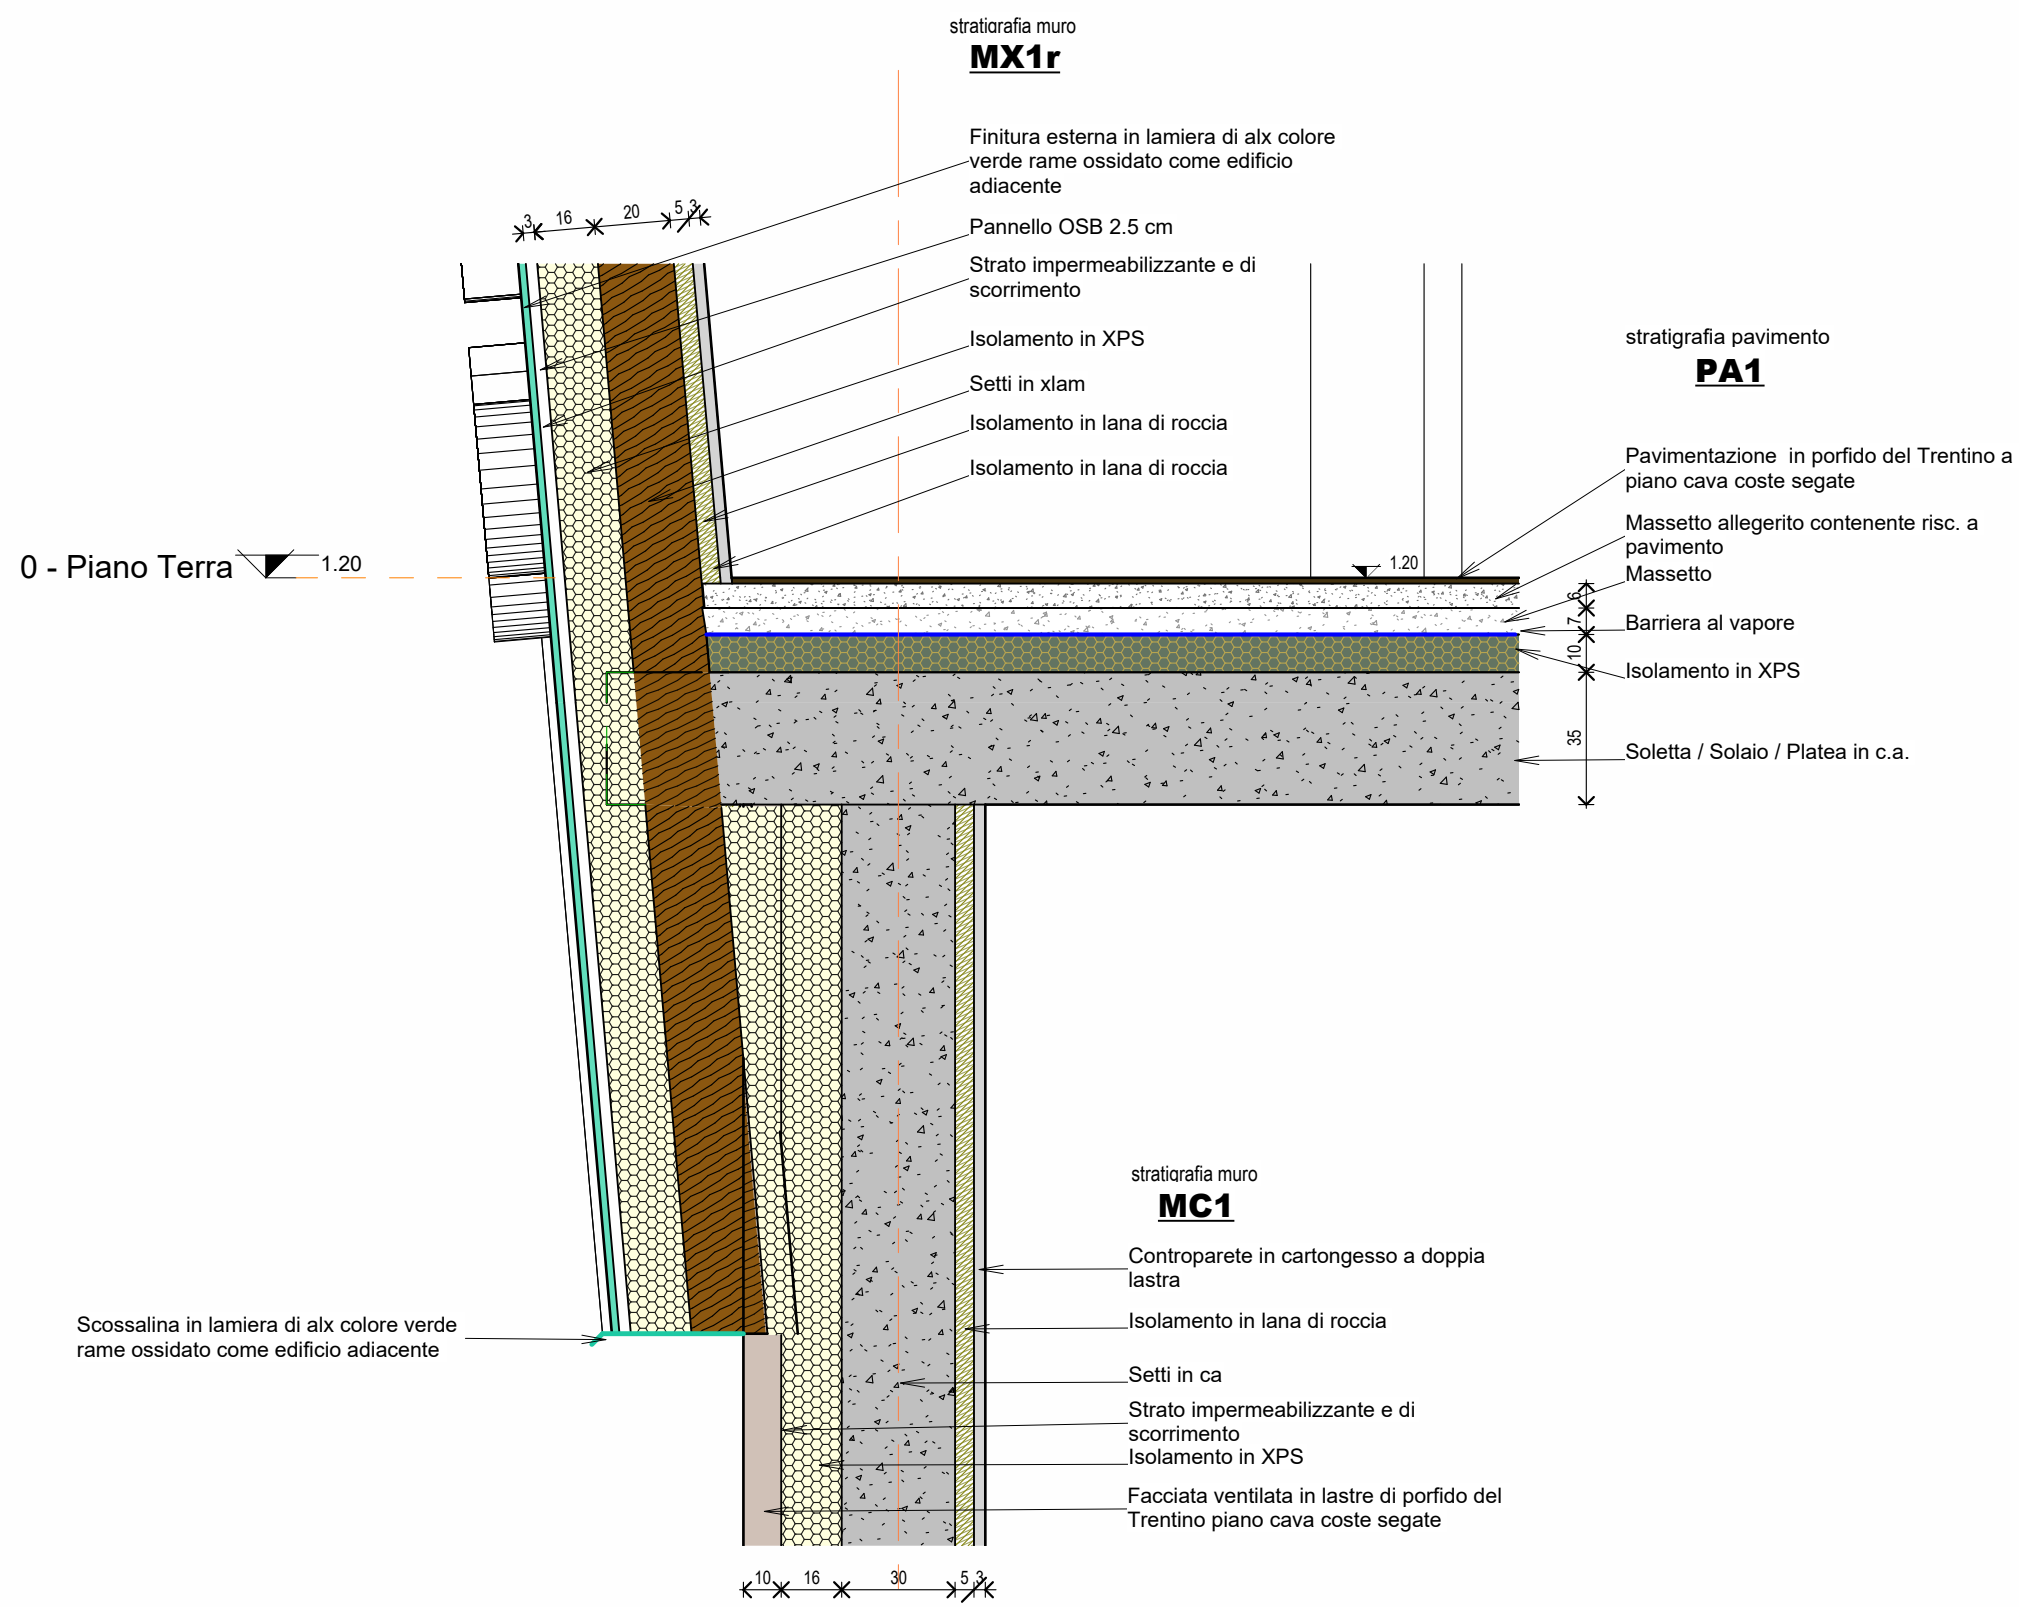


D1
115
Dettaglio D1
Sezione dettaglio
1 : 20

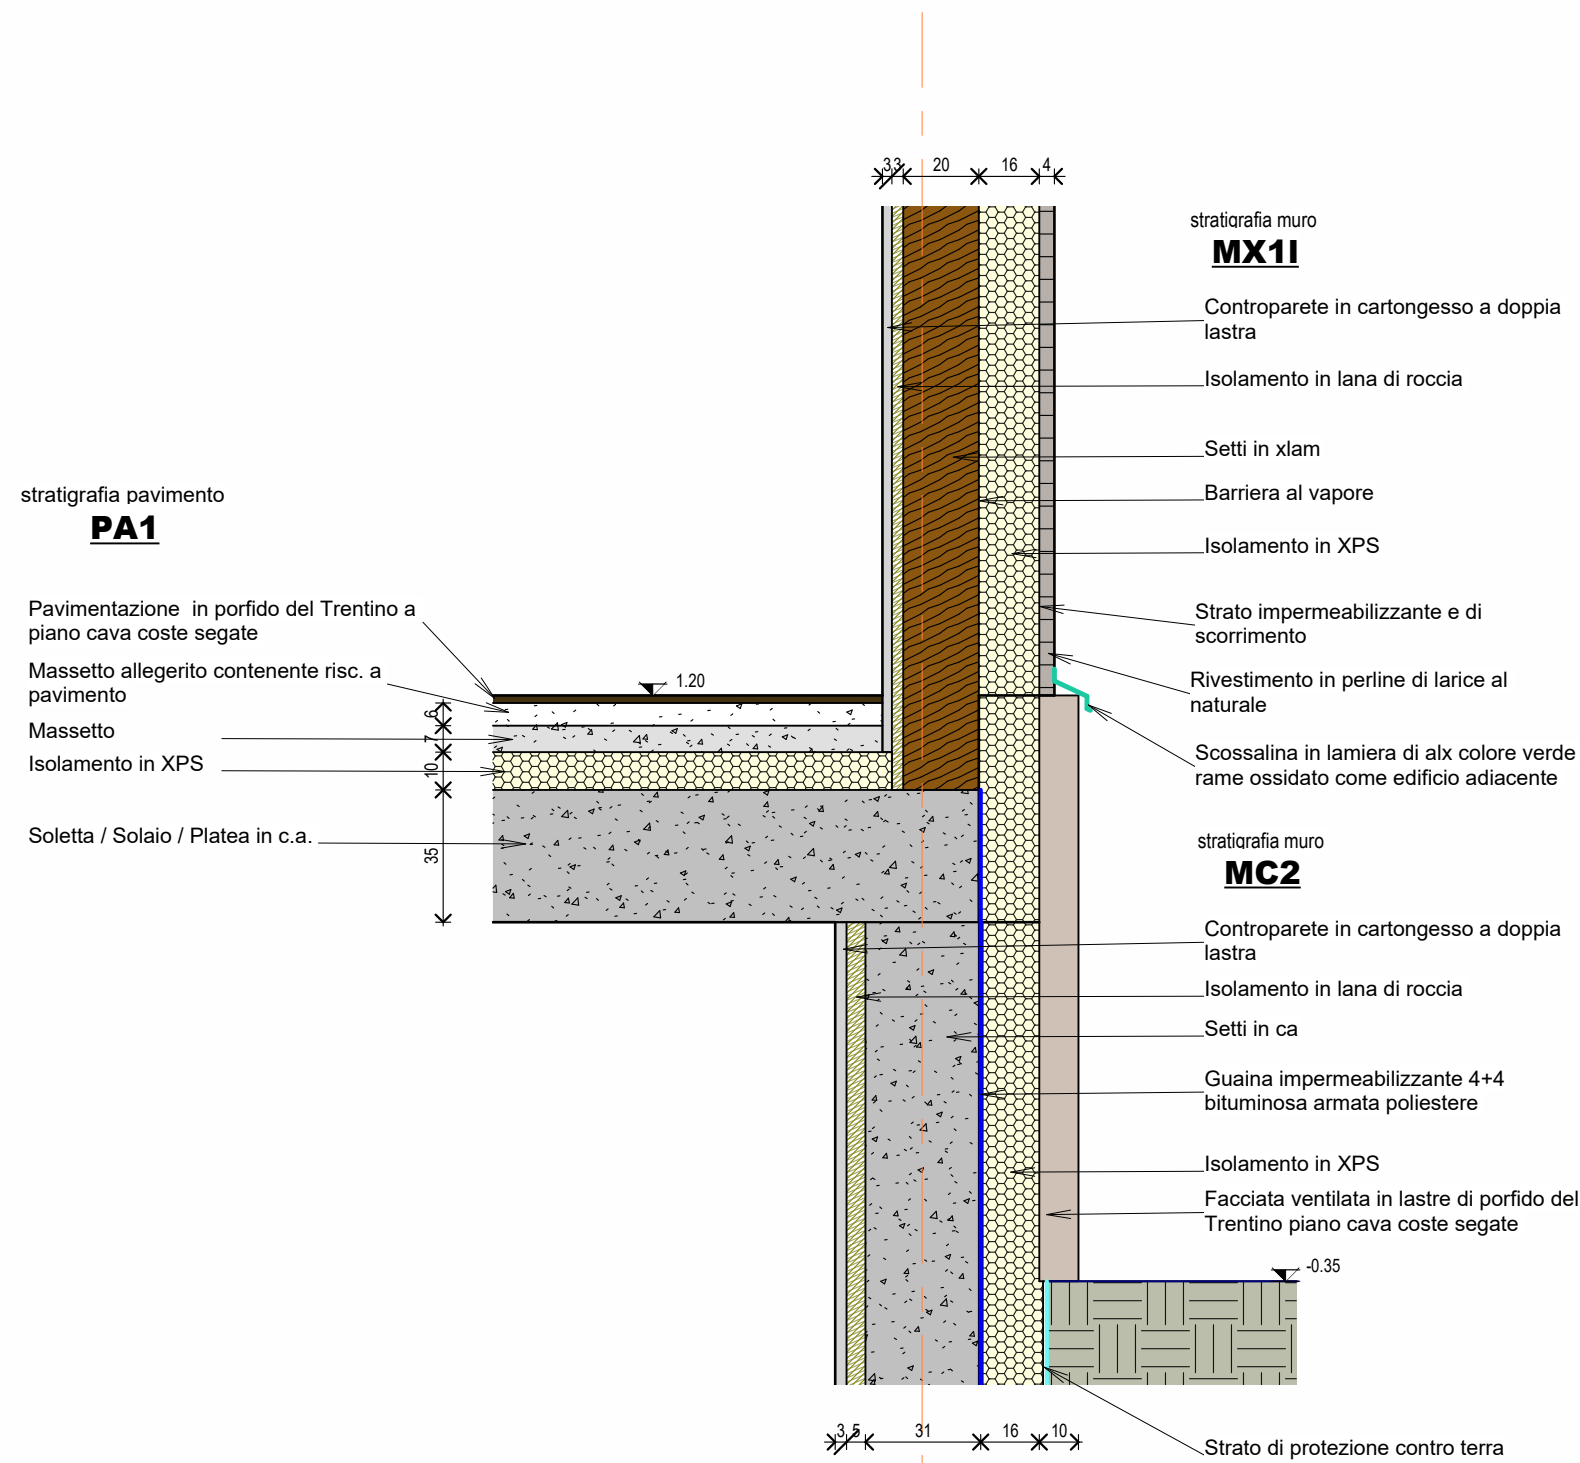


D4
115
Dettaglio D4
Sezione dettaglio
1 : 20

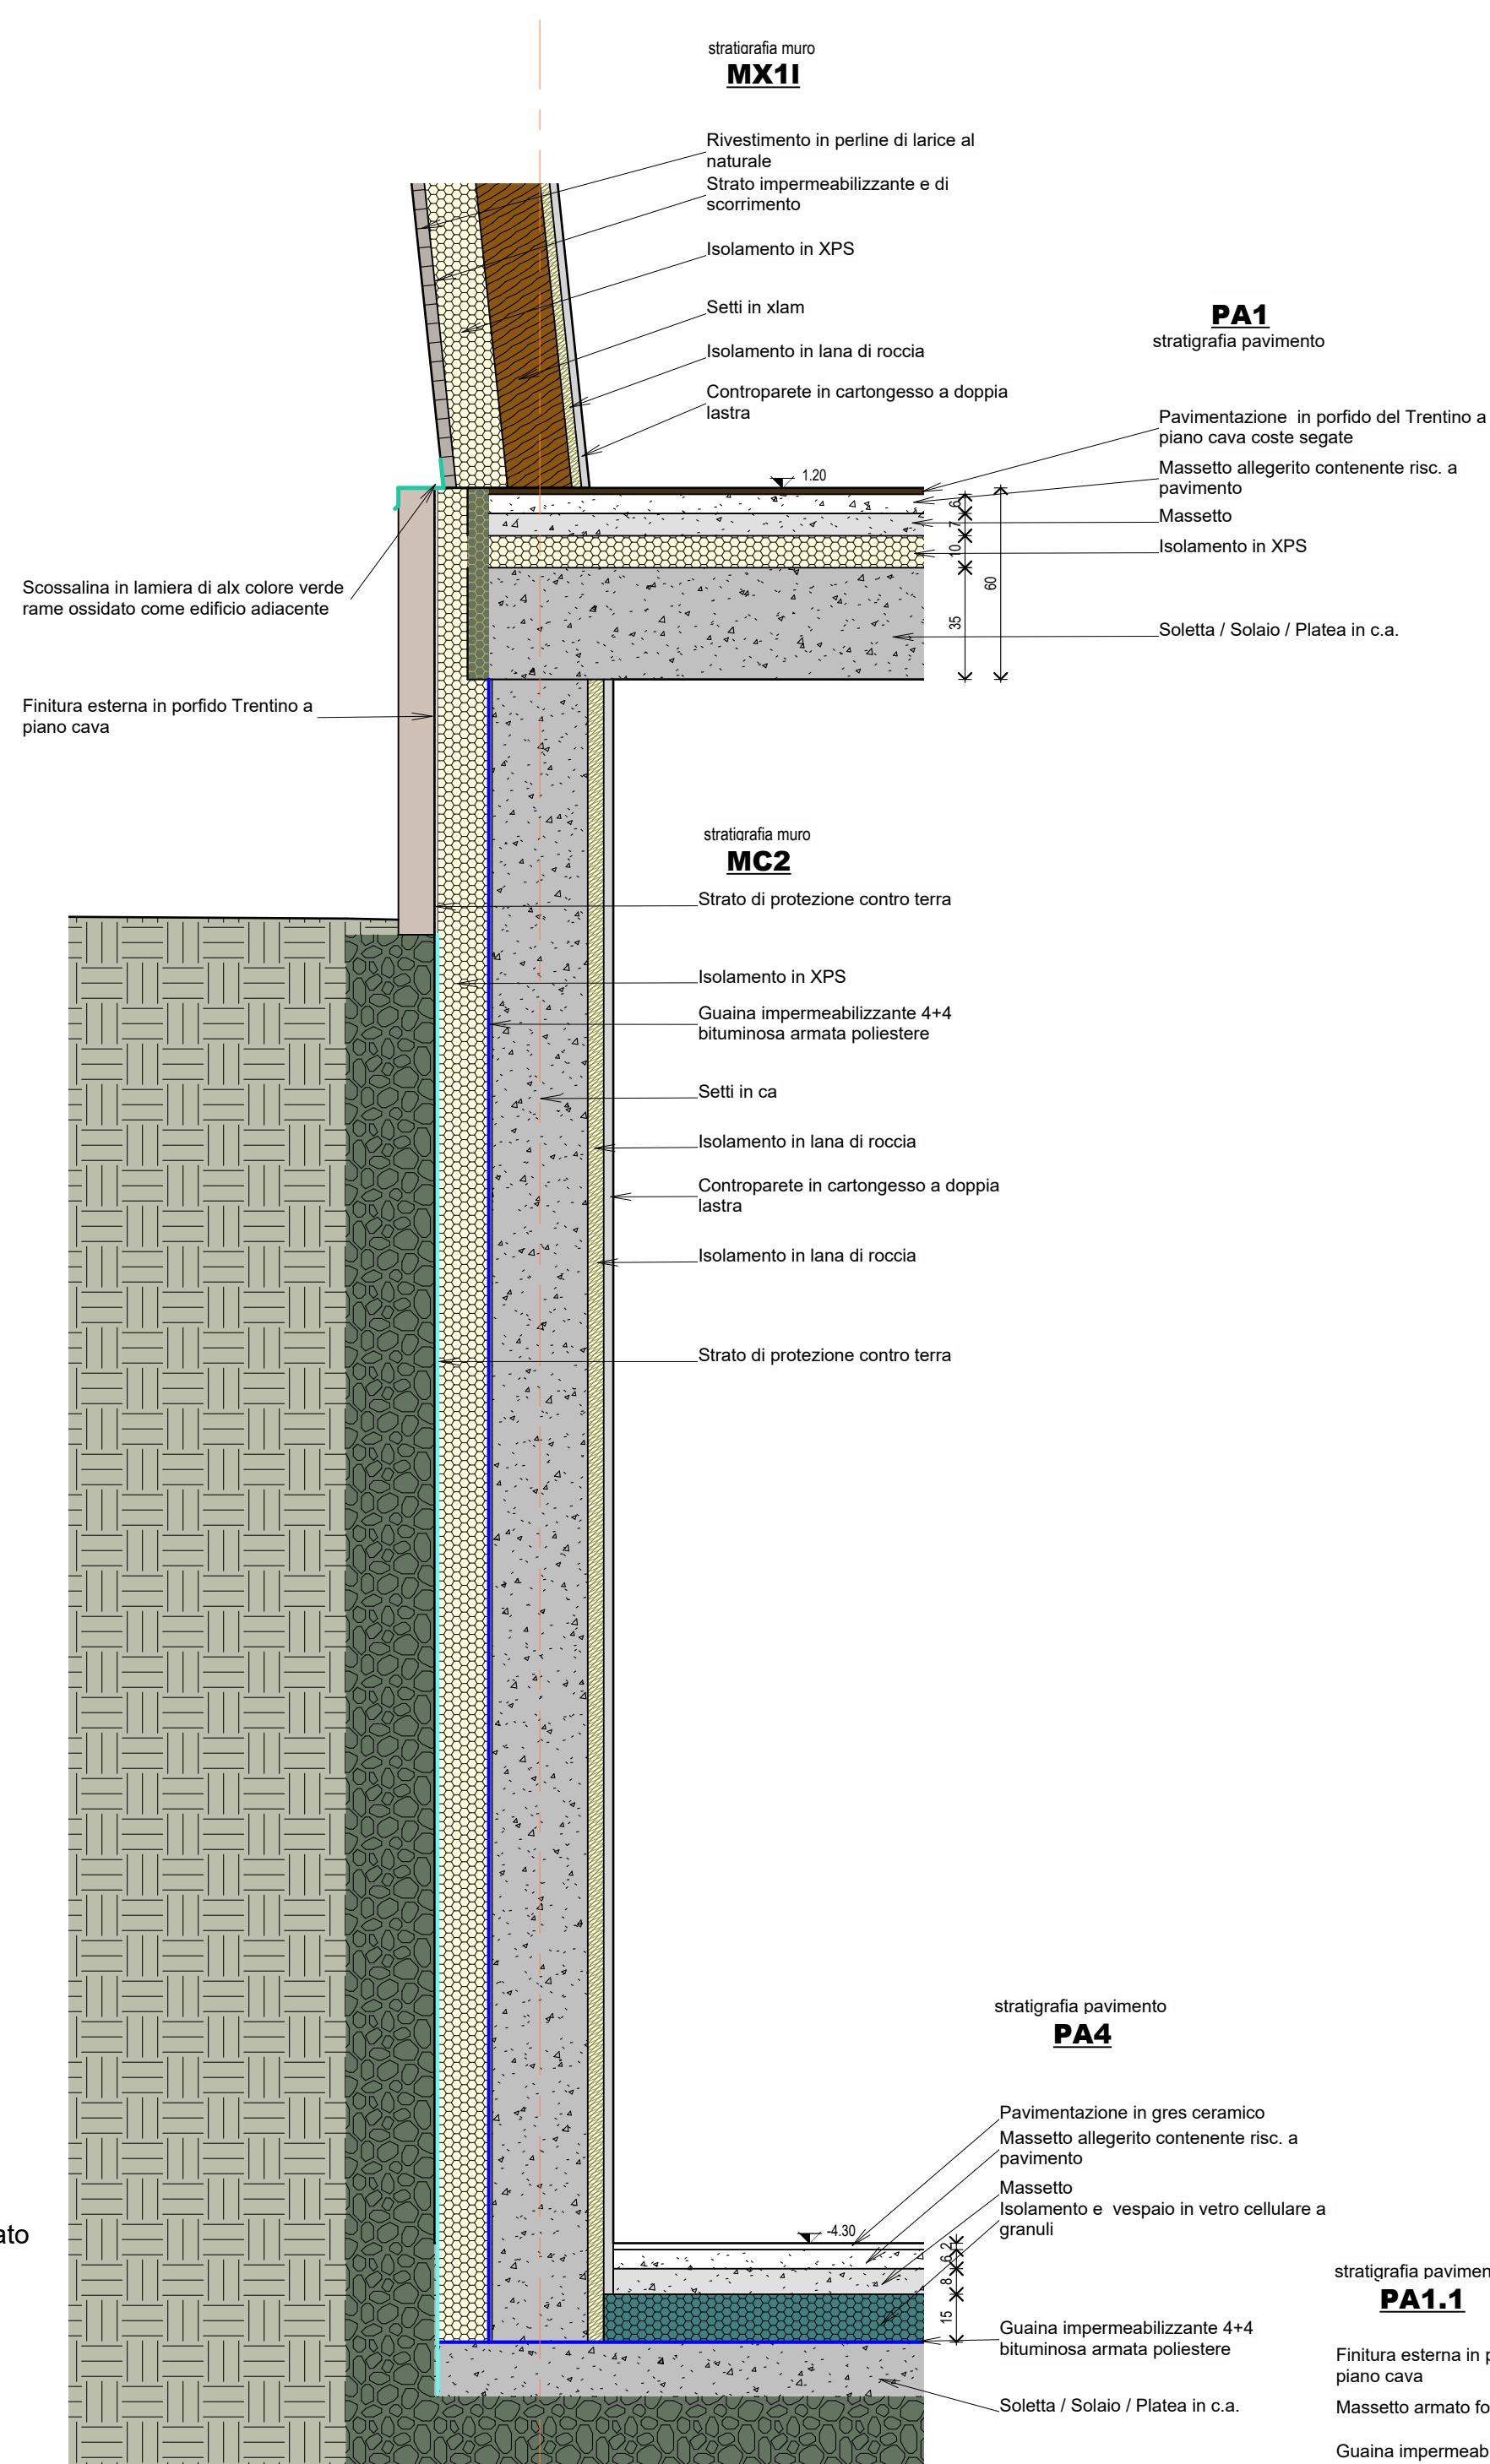

D3
115
Dettaglio D3
Sezione dettaglio
1 : 20

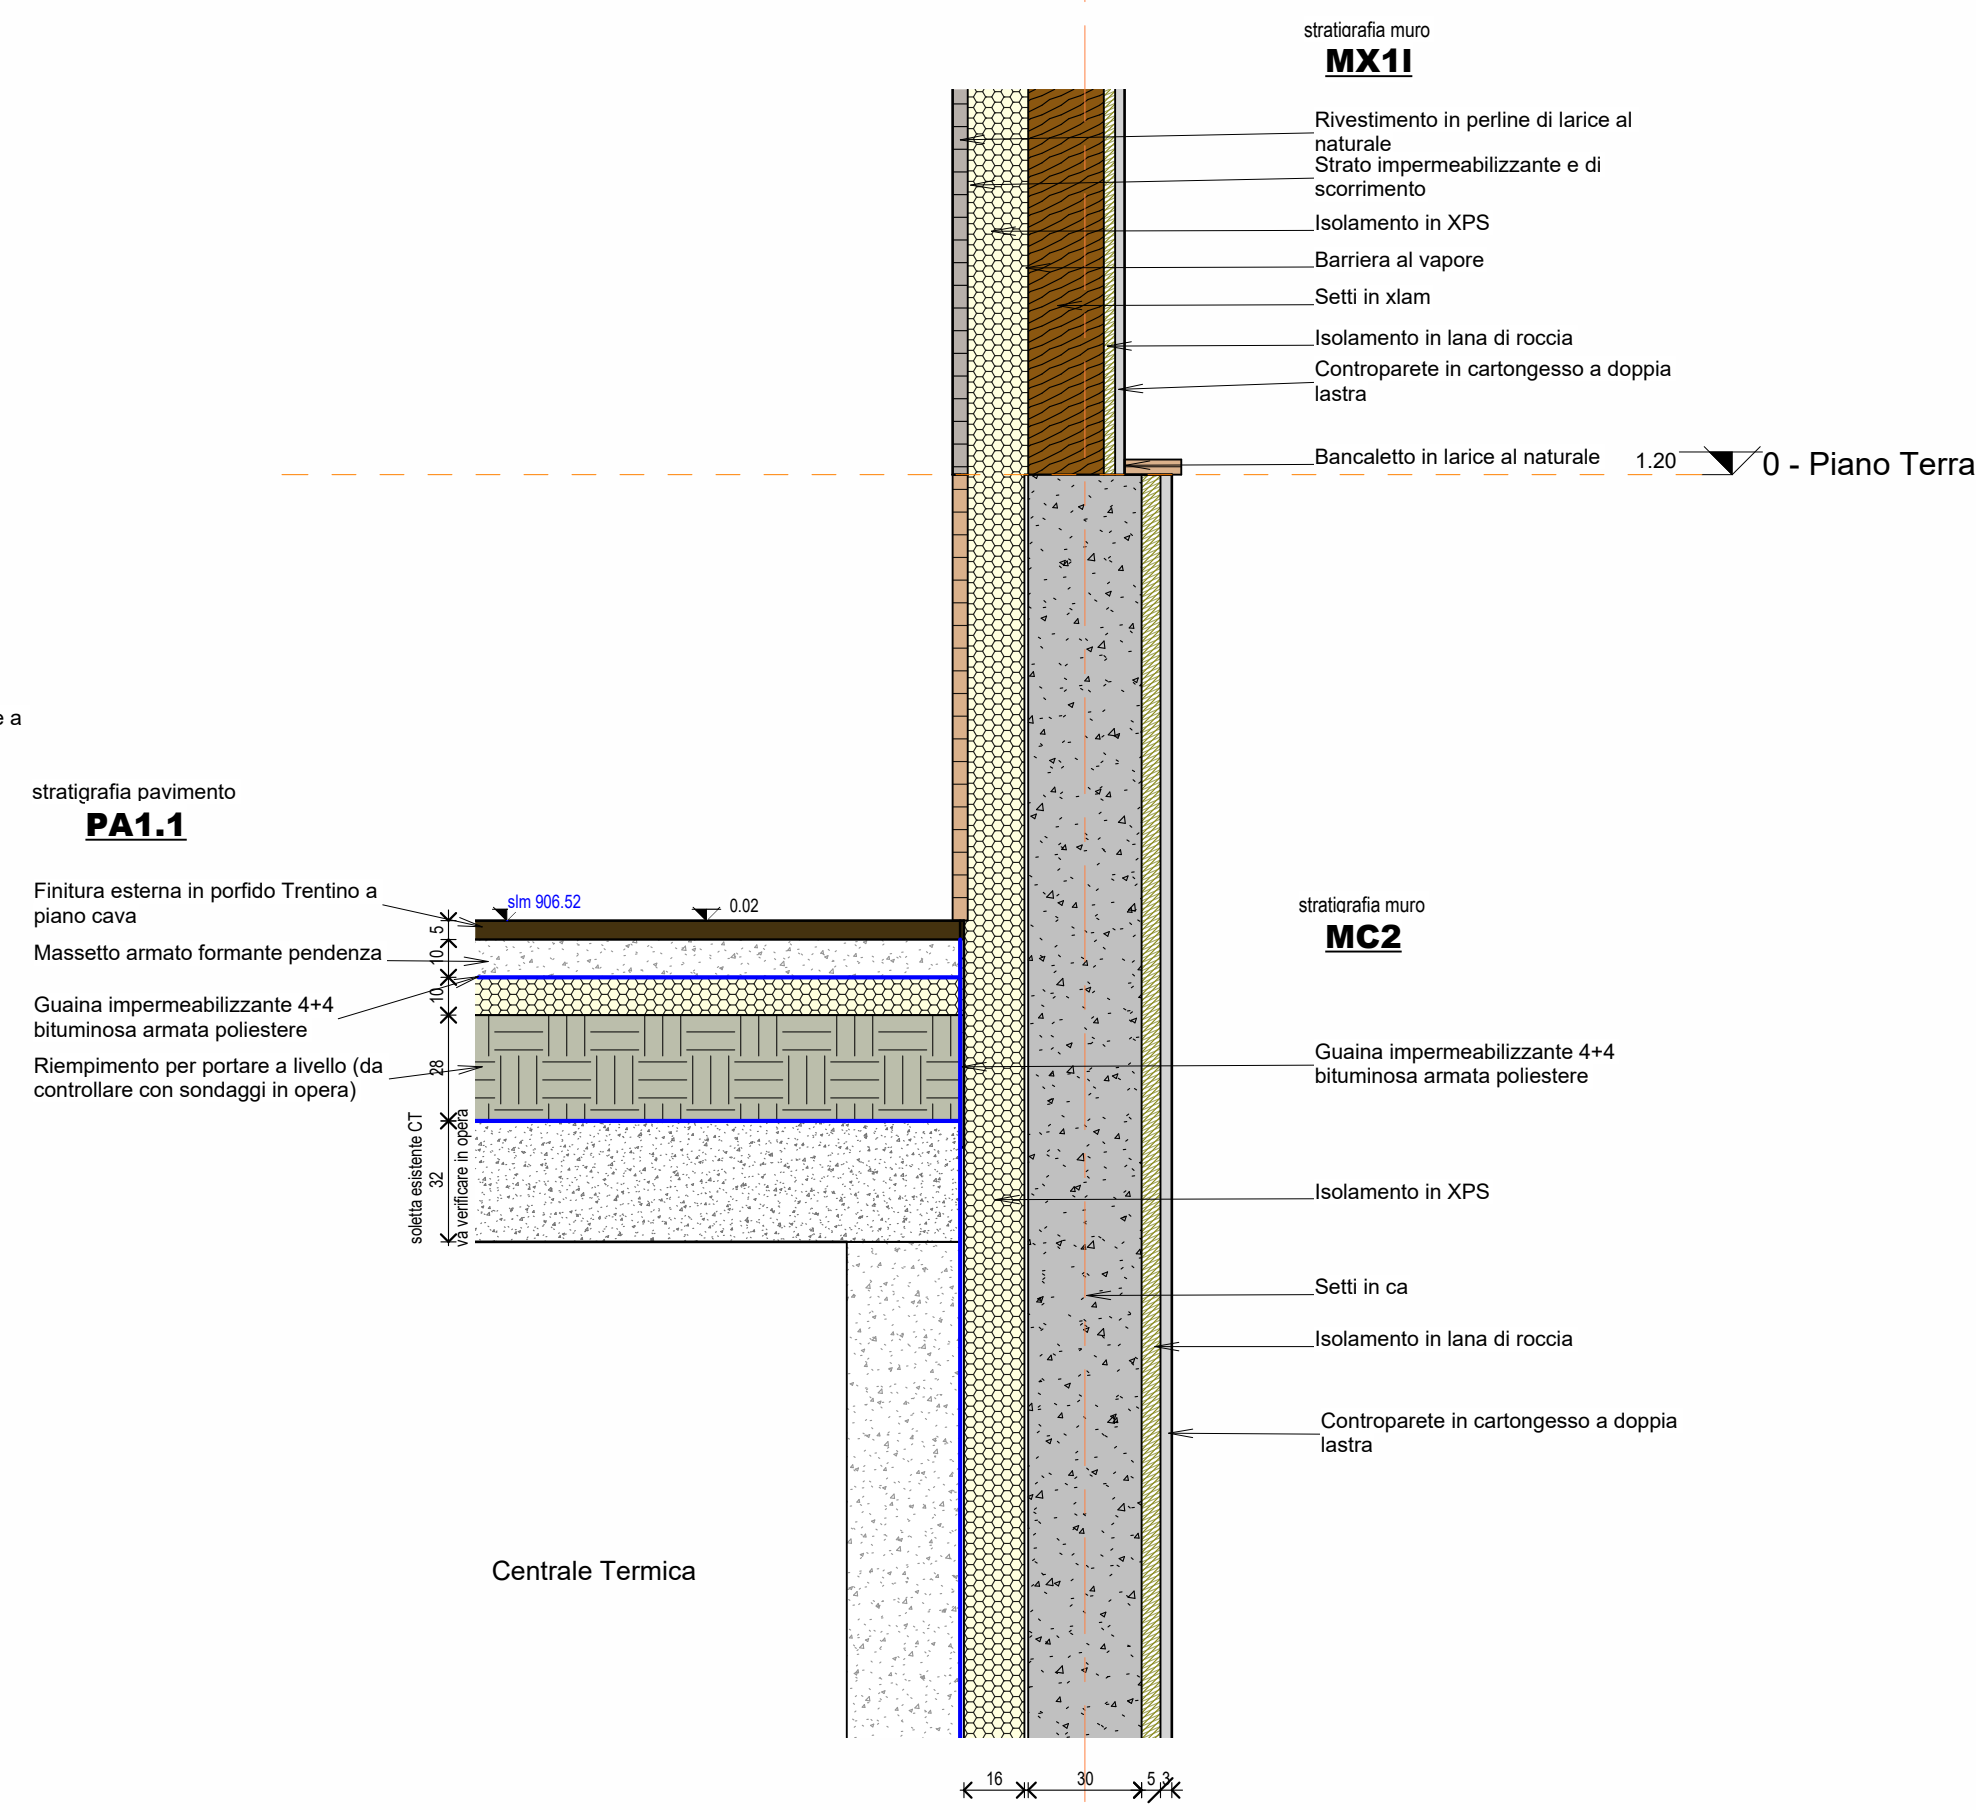

D5
115
Dettaglio D5
Sezione dettaglio
1 : 20

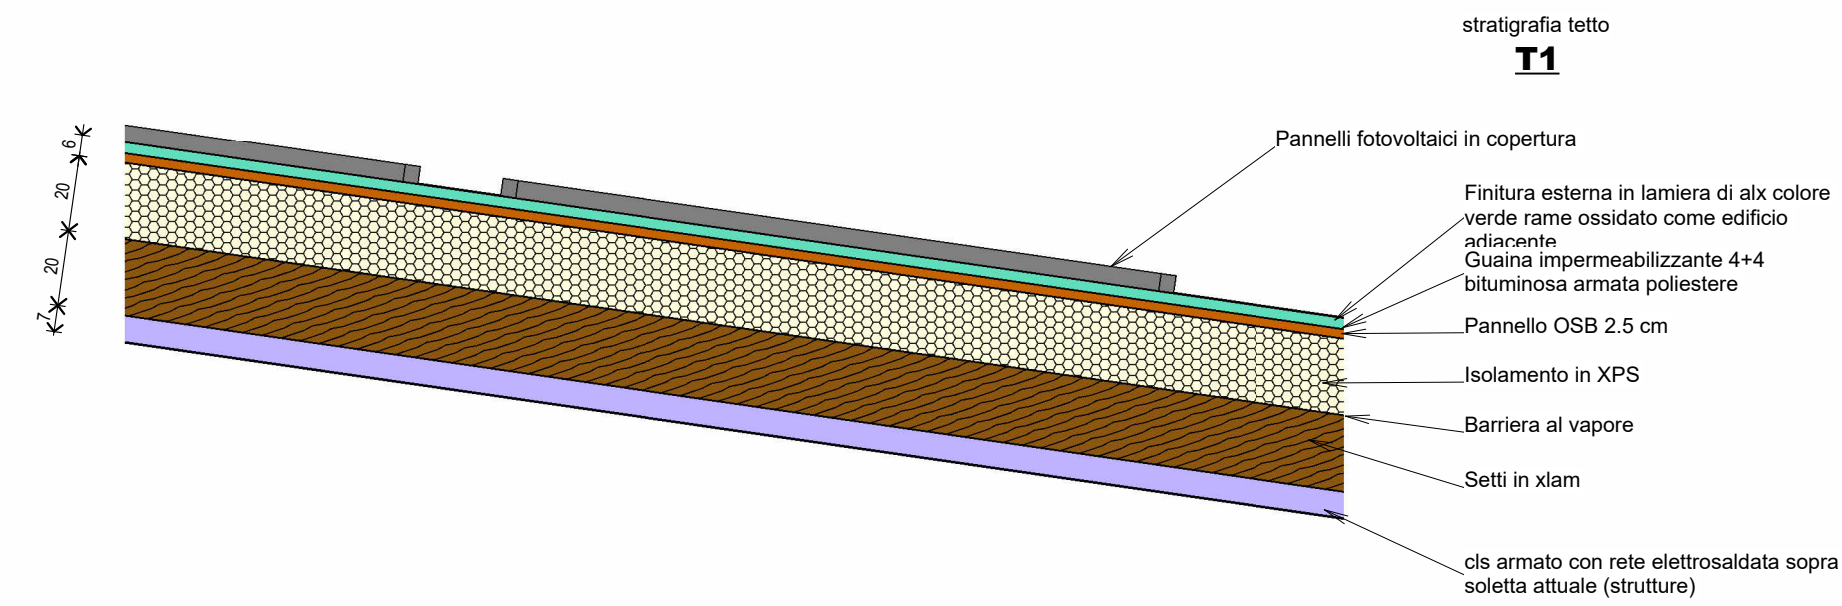

D6
115
Dettaglio D6
Sezione dettaglio
1 : 20

PROVINCIA AUTONOMA DI TRENTO AGENZIA PROVINCIALE OPERE PUBBLICHE SERVIZIO OPERE CIVILI UFFICIO PROGETTAZIONE E DIREZIONE LAVORI									
COMUNE DI TESERO LAVORI PUBBLICI E AMBIENTE									
Lavori di adeguamento dello stadio del fondo a Lago di Tesero UF1									
FASE PROGETTO: PROGETTO DEFINITIVO									
CATEGORIA: ARCHITETTURA									
TITOLO TAVOLA: Ex Tribune Stratigrafie									
C. SIP: E-90/000	C. SOC: 5360	1 : 20	FASE PROGETTO: D	TIPO ELAB.: R	CATEGORIA: 120	PARTE D'OPERA: UF1	N° PROGR: 312-115	REVISIONE: REV.1	
PROGETTO ARCHITETTONICO: arch. Marco GIOVANAZZI			PROGETTO STRUTTURE e ANTINCENDIO: ing. Marco SONTACCHI			Visto IL DIRIGENTE: ing. Marco GELMINI			
PROGETTO IMPIANTI ELETTRICI: ing. Renato COSER			PROGETTO IMPIANTI TERMOMECCANICI: ing. Giovanni BETTI			Visto IL DIRETTORE DELL'UFFICIO : arch. Silvano TOMASELLI IL COORDINATORE DEL GRUPPO DI PROGETTO: ing. Gabriele DEVIGILI			
CSP : ing. Pietro MATTIOLI			RELAZIONE GEOLOGICA: geol. Mirko DEMOZZI			RELAZIONE ACUSTICA: ing.. Matteo AGOSTINI			
NOME FILE: D:\Studio Giovanazzi\Dropbox\Progetti\Modelli_Revit\20_Centro_Fondo_Tesero_UF1\Tesero-Edificio-Tribune-ARCH.rvt						DATA REDAZIONE: 19/09/2022 17:07:43			