

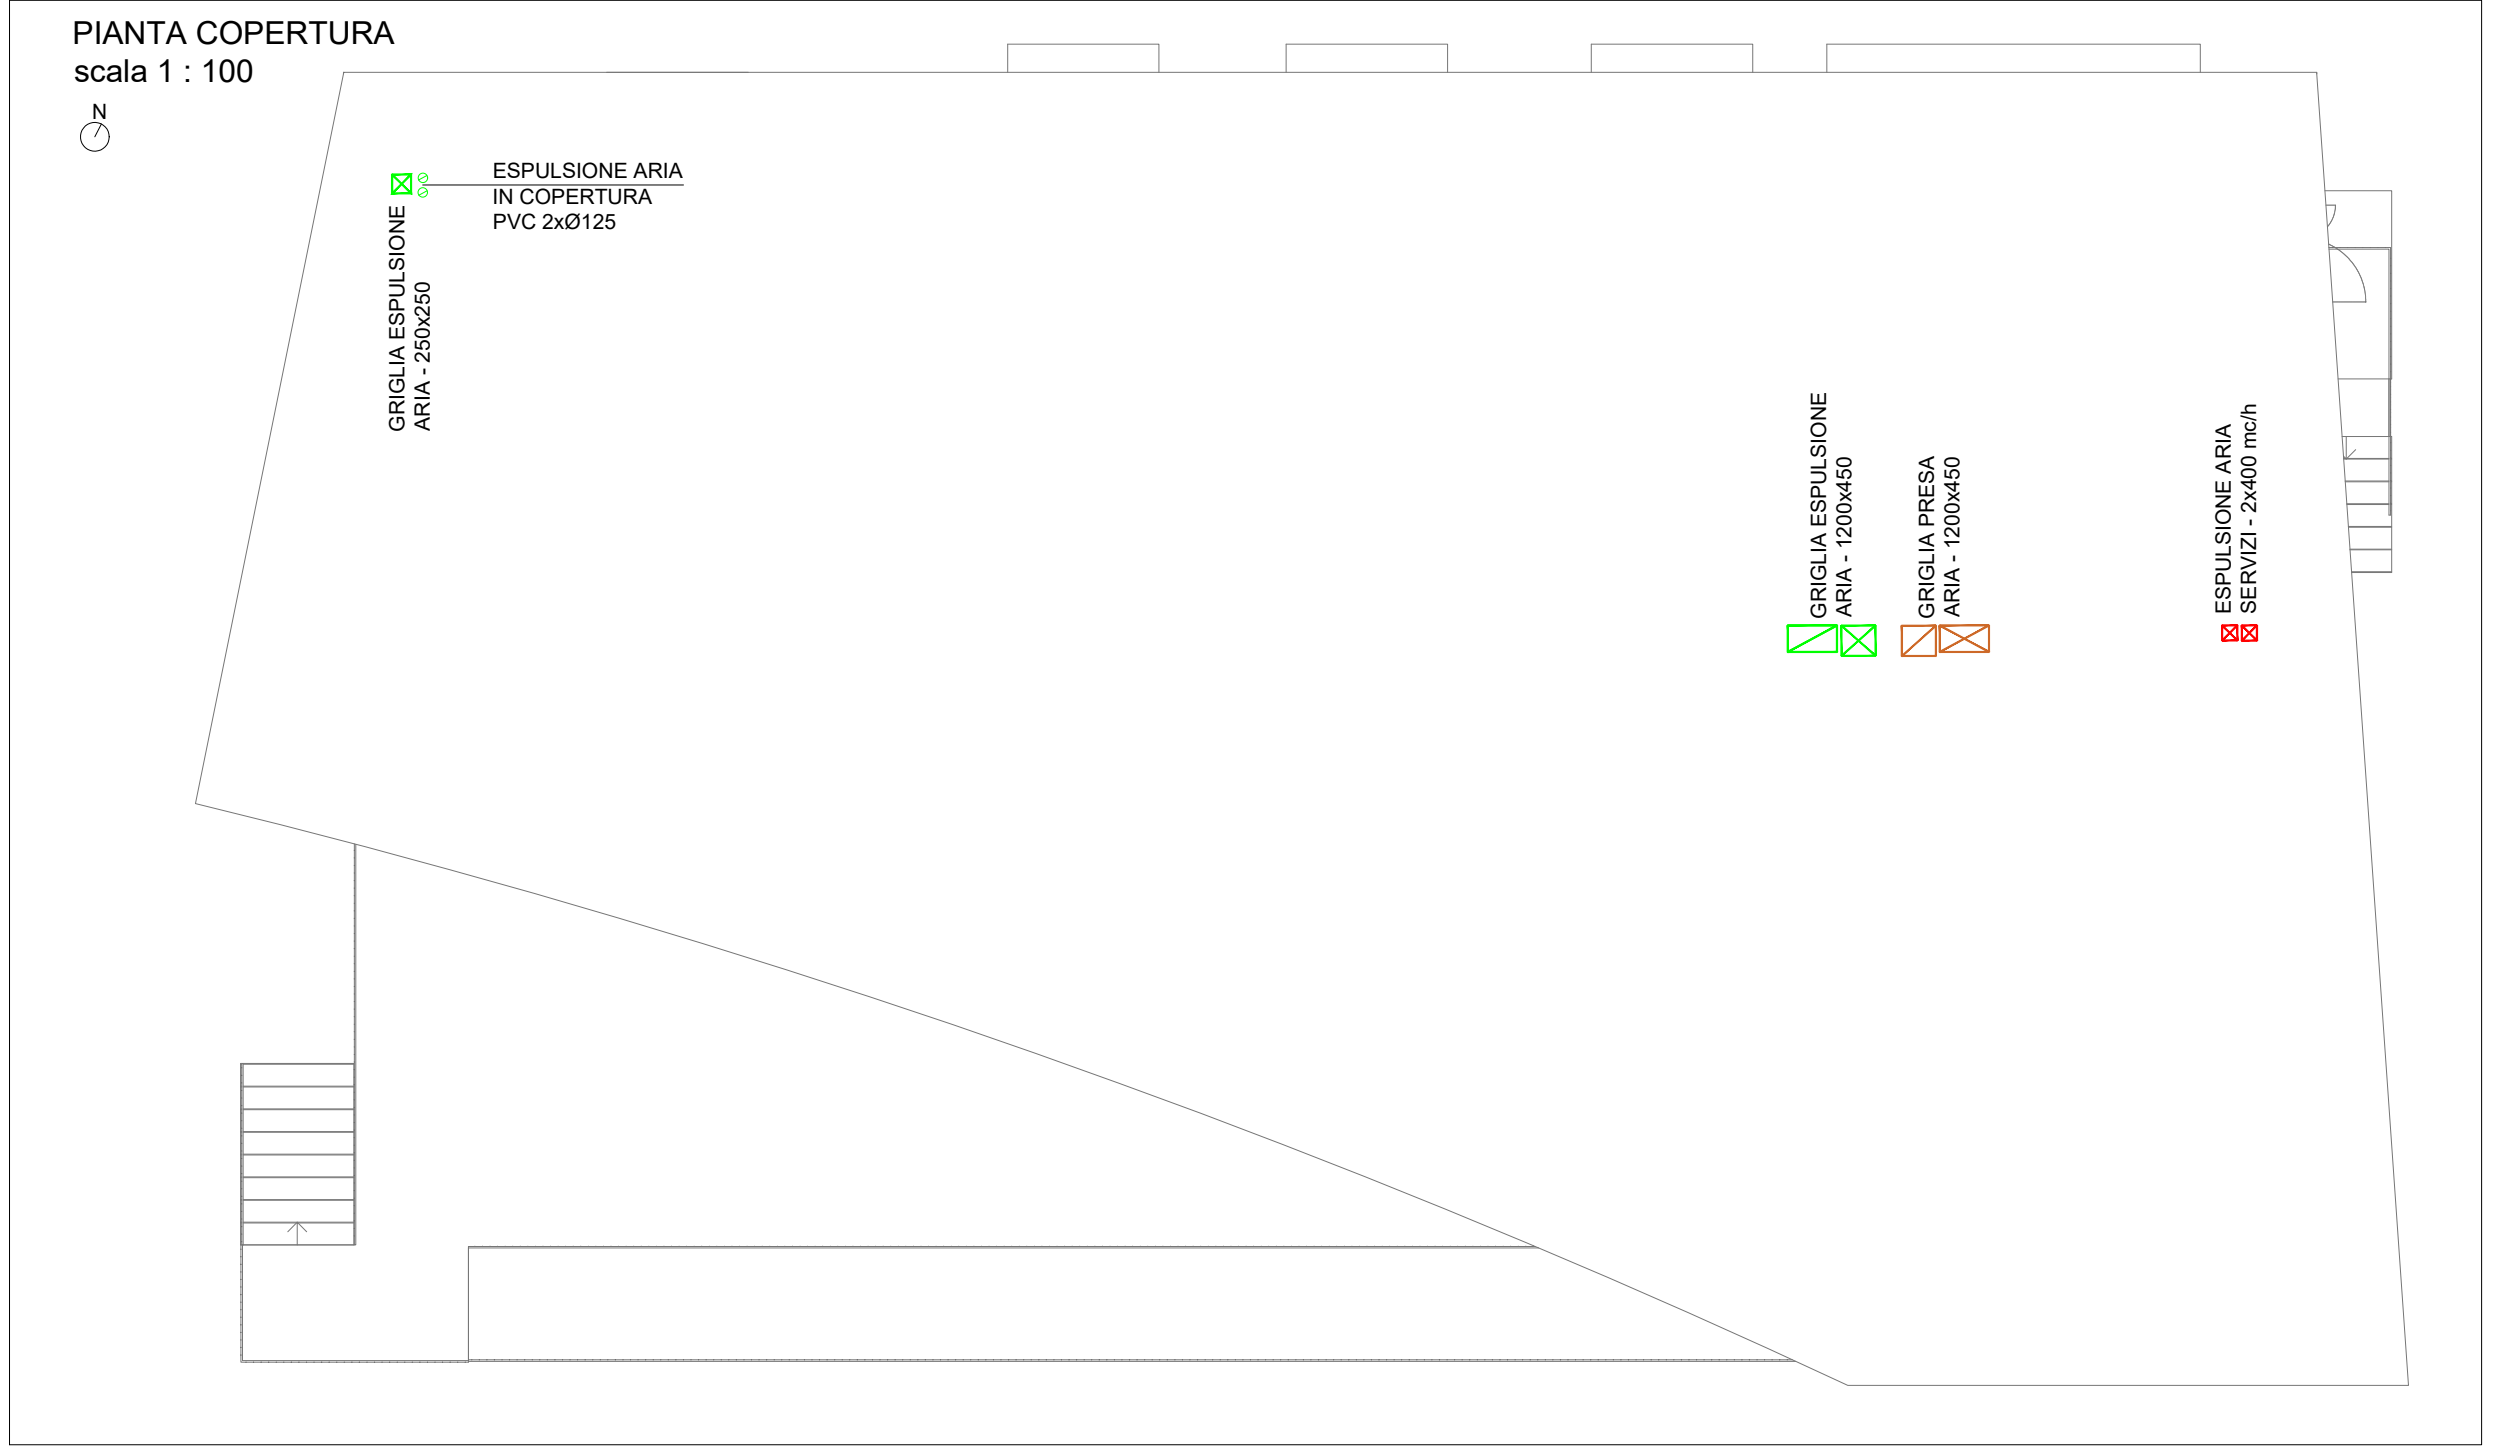
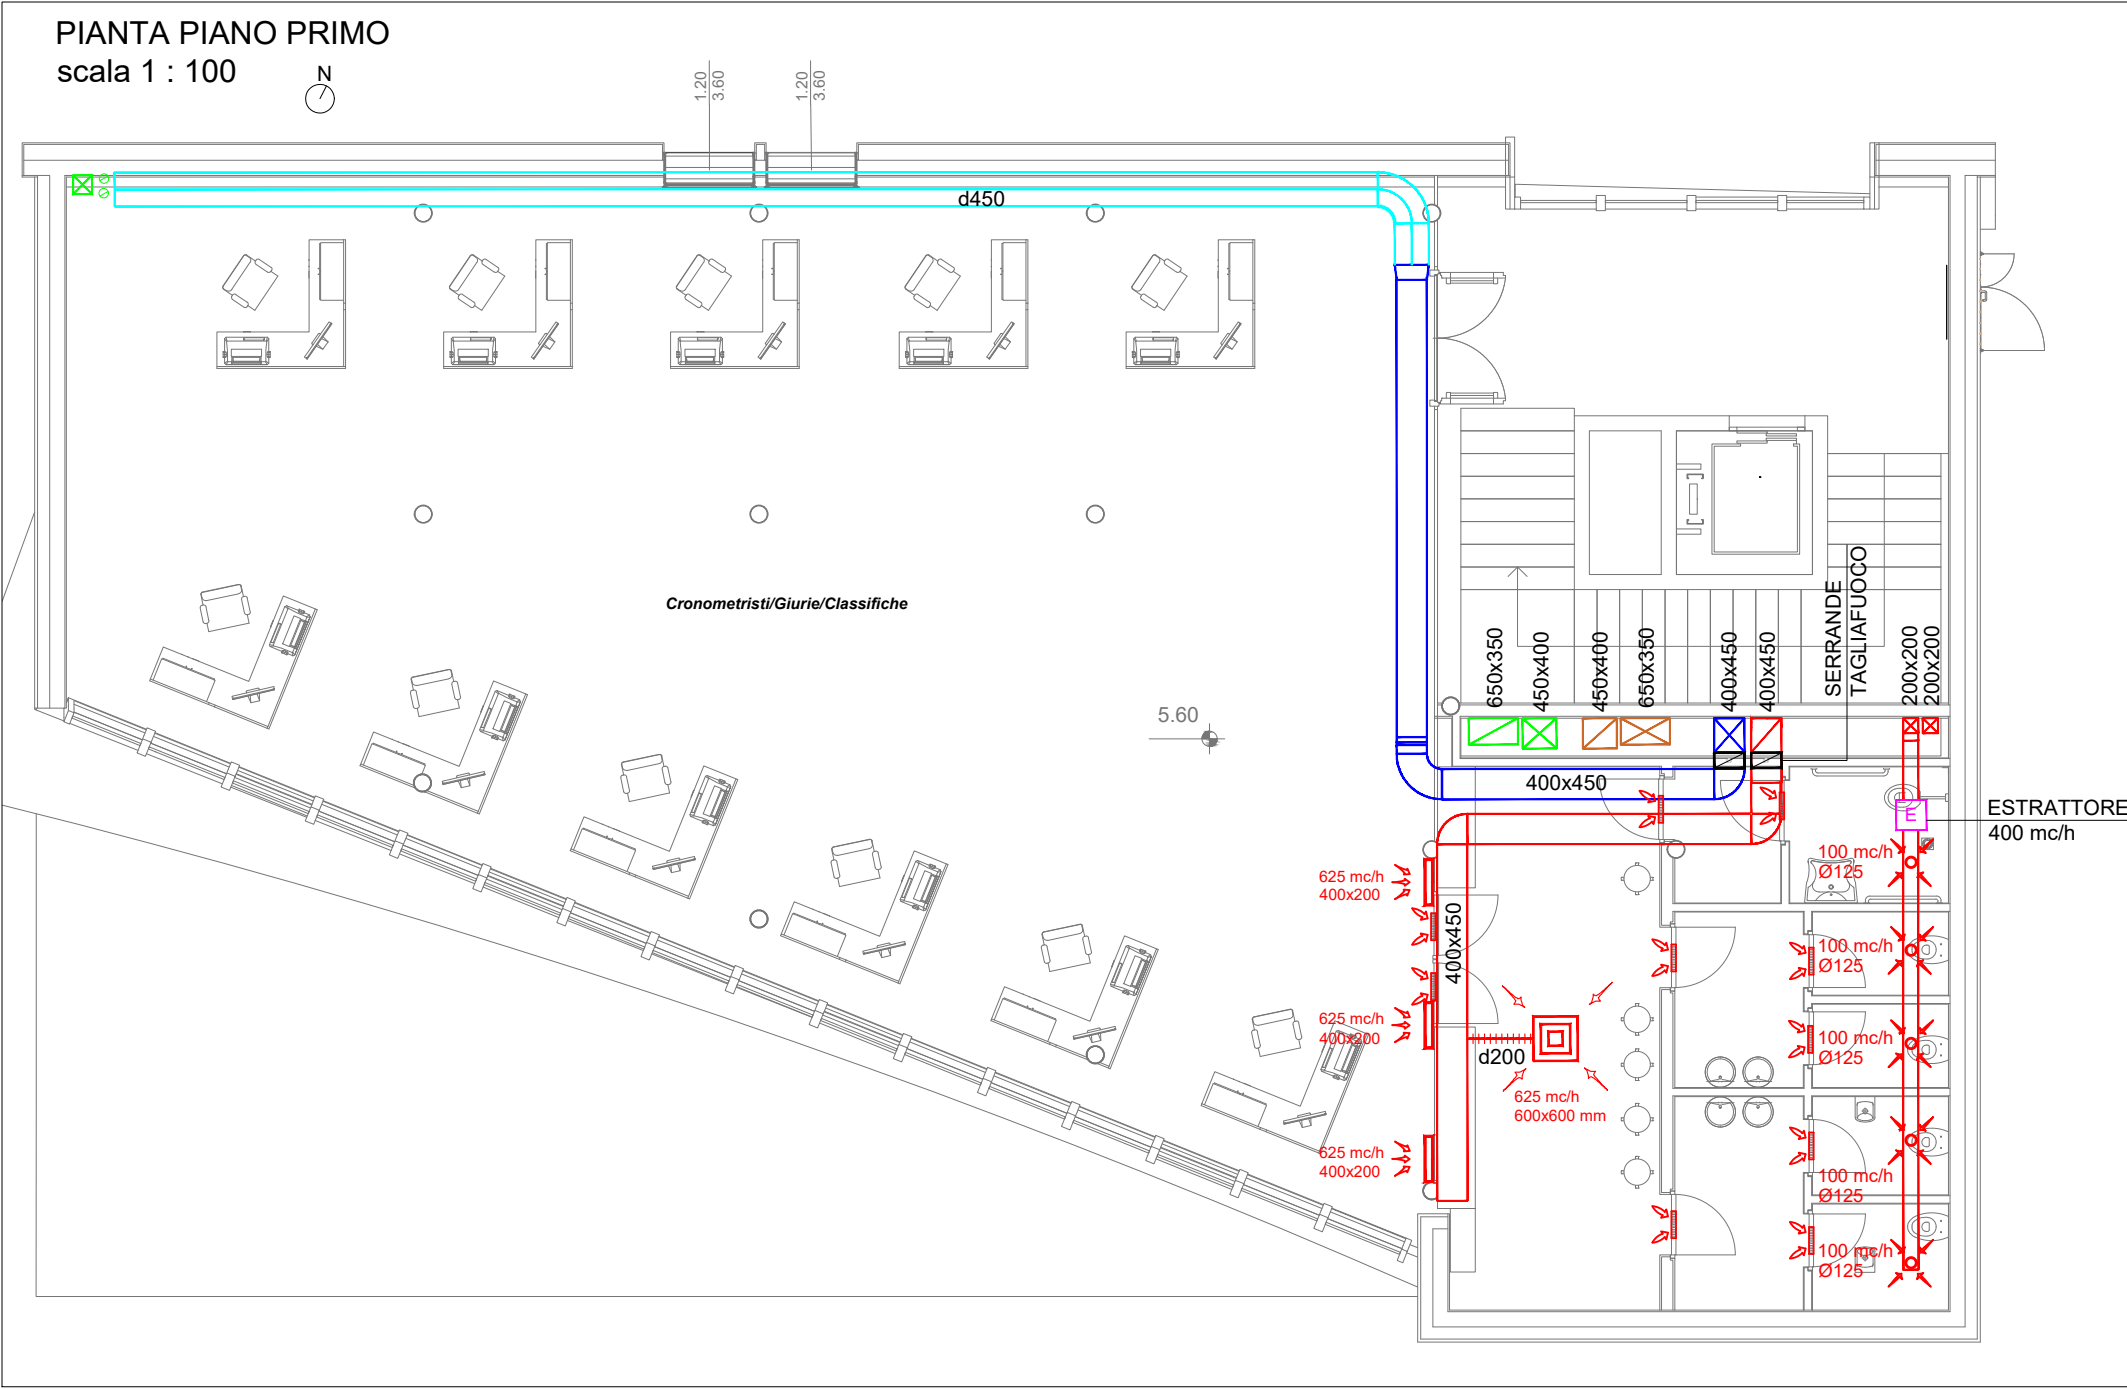
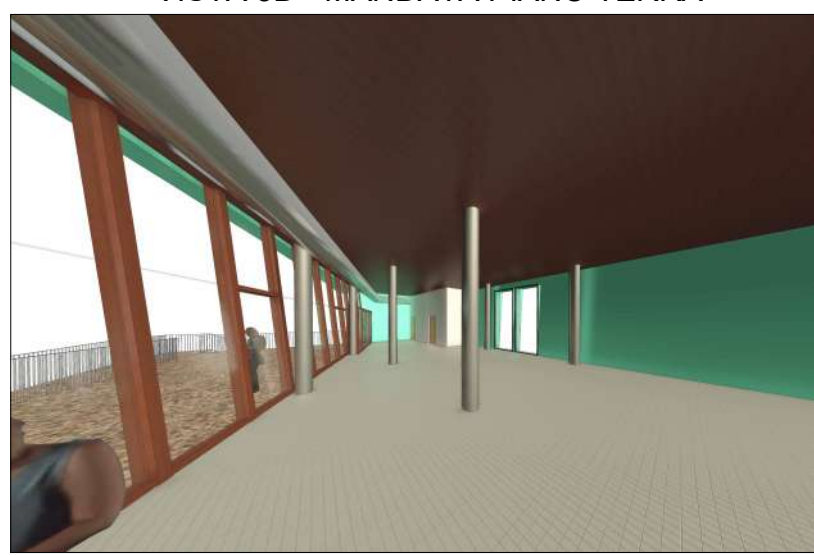
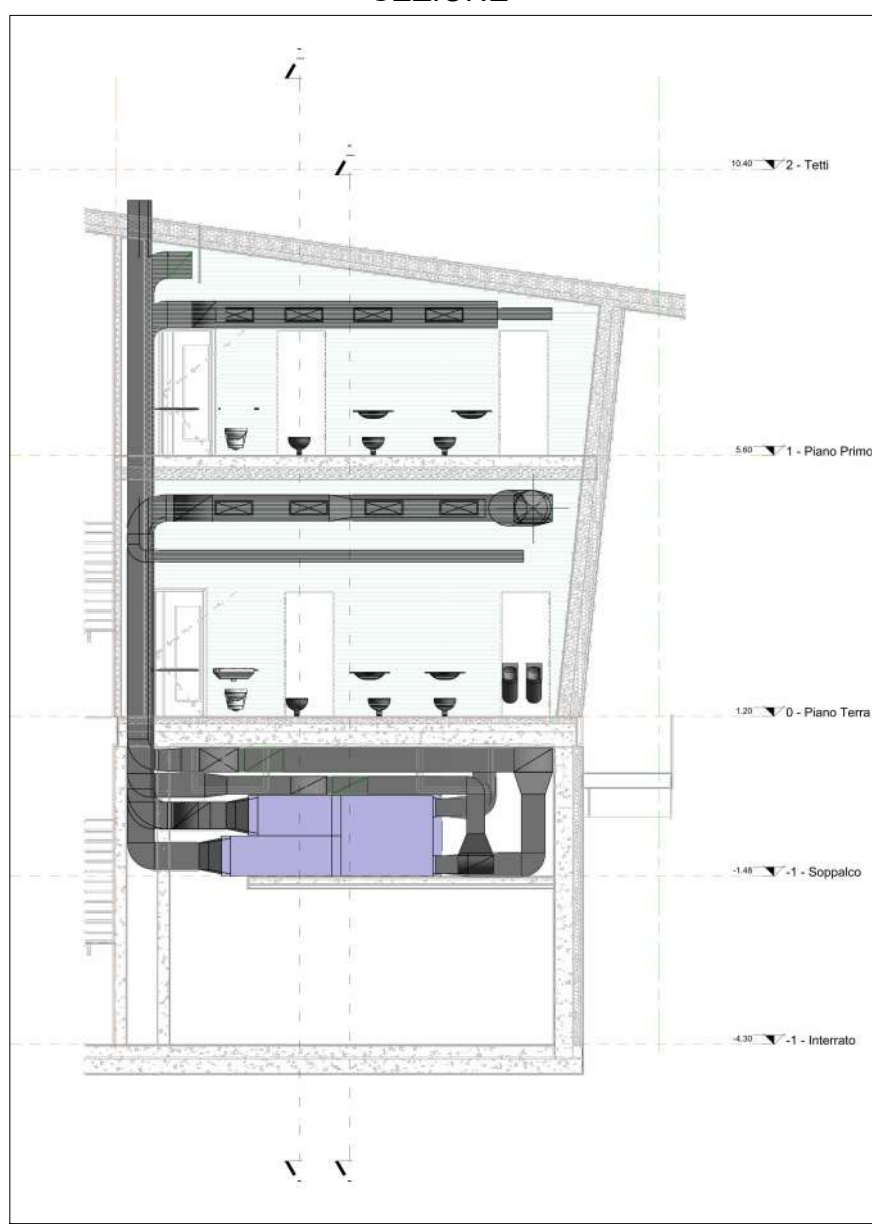
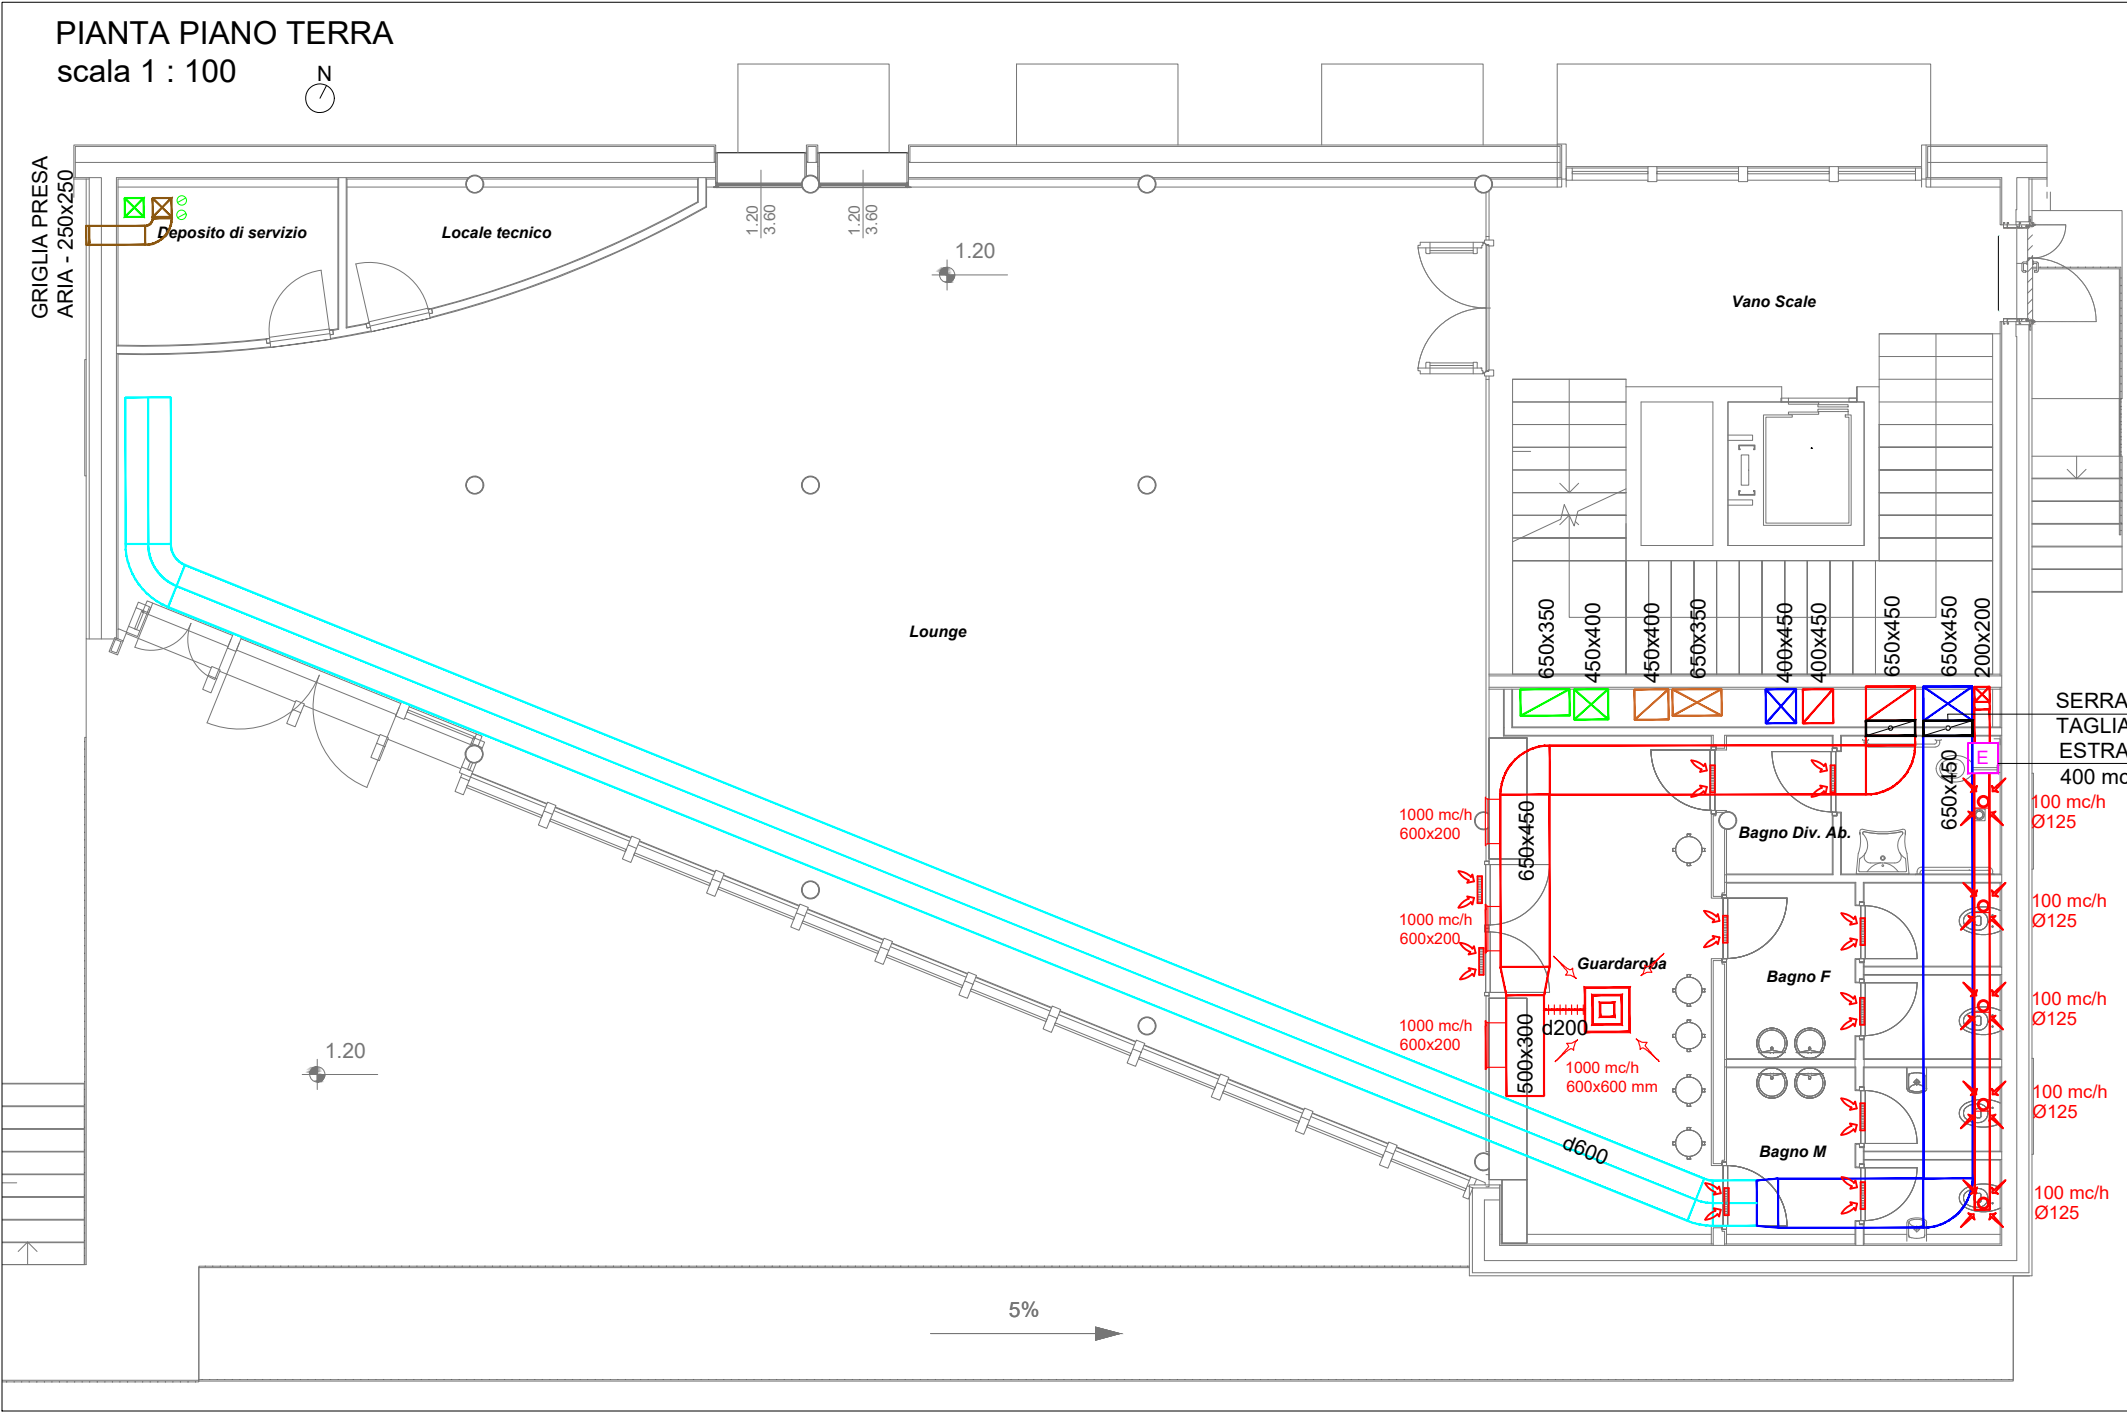


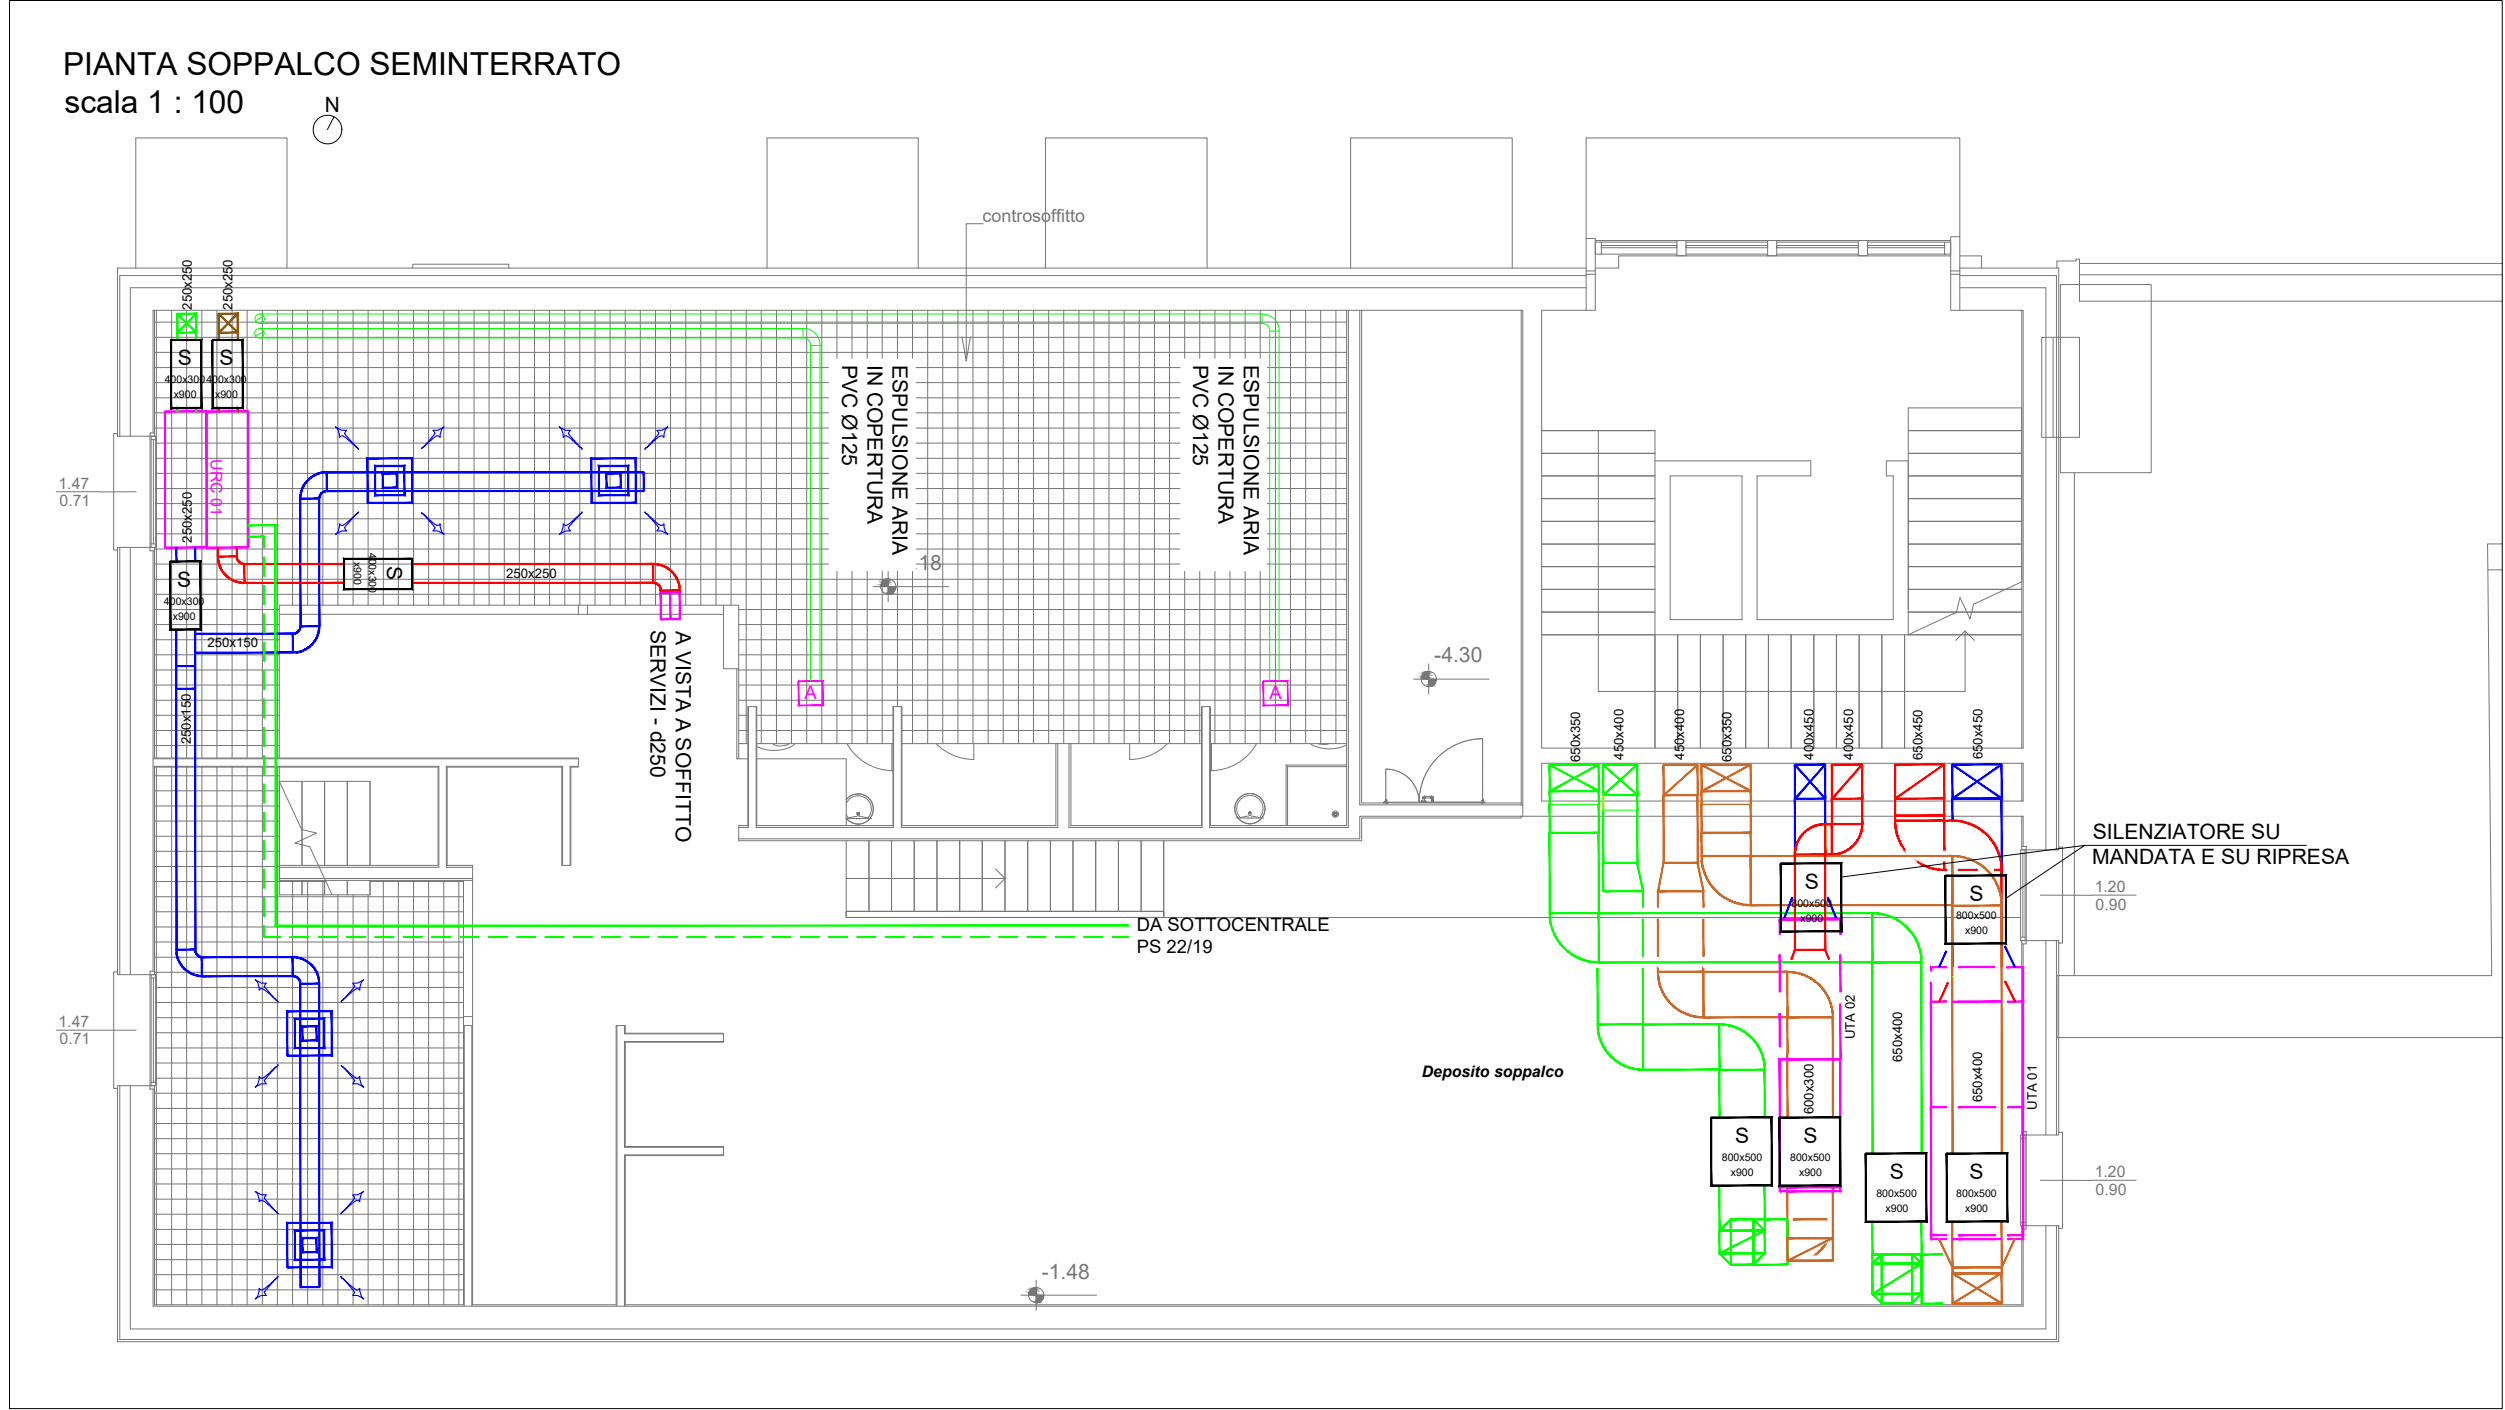


LEGENDA TRATTAMENTO ARIA:	
SIMBOLO	DESCRIZIONE
	CANALE DI MANDATA ARIA IN ALLUMINIO PREISOLATO
	CANALE CIRCOLARE MICROFORATO DI MANDATA ARIA IN LAMIERA ZINCATA VERNICIATA
	CANALE DI RIPRESA ARIA IN ALLUMINIO PREISOLATO
	CANALE CIRCOLARE DI RIPRESA ARIA IN LAMIERA ZINCATA VERNICIATA
	CANALE DI PRESA ARIA ESTERNA IN LAMIERA ZINCATA
	CANALE DI ESPULSIONE ARIA IN LAMIERA ZINCATA
	DIFFUSORE QUADRATO MULTIDIREZIONALE - dim. 600x600 mm
	BOCCHETTA DI ESTRAZIONE - d125
	GRIGLIA DI TRANSFERT - dimensioni 400x200 mm
	UNITA' DI TRATTAMENTO ARIA - dim. 3548x1214x1444h mm - portata 4500 mc/h
	UNITA' DI TRATTAMENTO ARIA - dim. 3548x800x1444h mm - portata 3000 mc/h
	UNITA' DI RECUPERO CALORE - dim. 1800x1100x460h mm - portata 920 mc/h

GRIGLIA DI RIPRESA

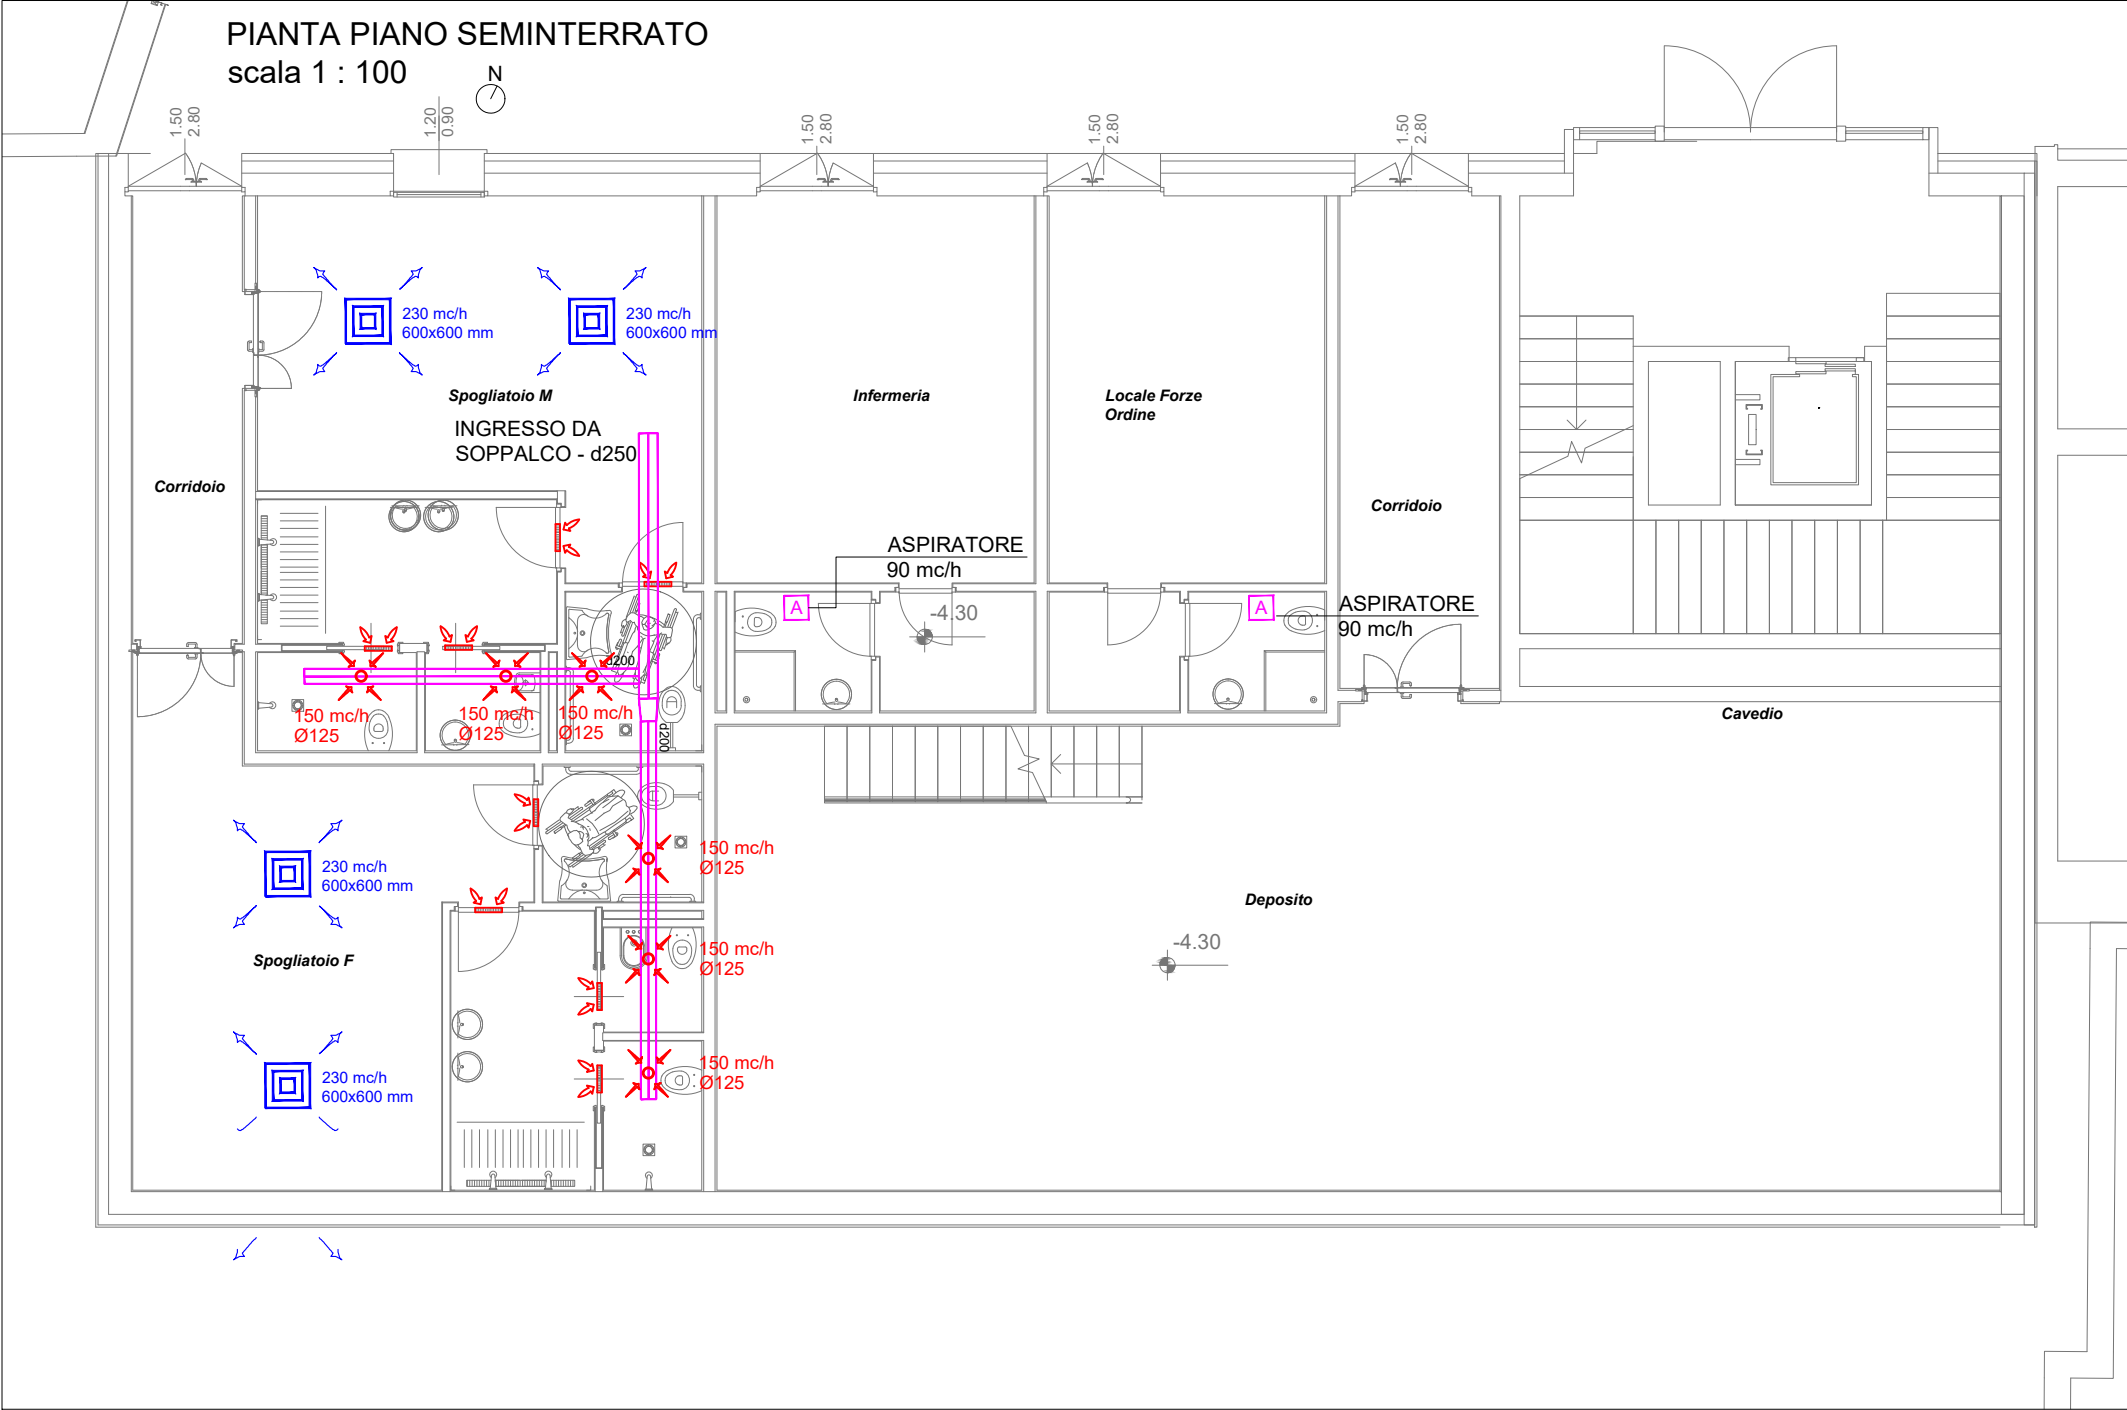

CANALE DI MANDATA MICROFORATO

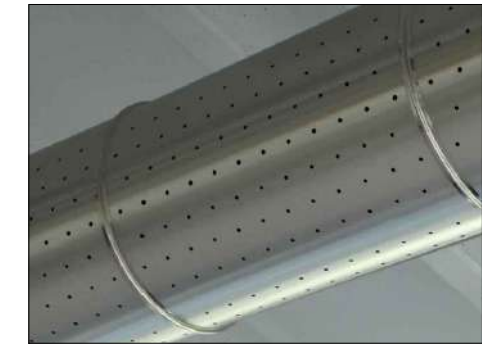

BOCCHETTA DI ESTRAZIONE



GRIGLIA DI TRANSITO





PROVINCIA AUTONOMA DI TRENTO

AGENZIA PROVINCIALE OPERE PUBBLICHE

SERVIZIO OPERE CIVILI

UFFICIO PROGETTAZIONE E DIREZIONE LAVORI



COMUNE DI TESERO

LAVORI PUBBLICI E AMBIENTE



Lavori di adeguamento dello

stadio del fondo a Lago di Tesero

UF1

FASE PROGETTO :

PROGETTO DEFINITIVO

CATEGORIA :

IMPIANTI

TITOLO TAVOLA :

EDIFICIO TRIBUNE

PIANTE IMPIANTO AERAULICO

C. SIP :	C. SOC :	SCALA :	FASE PROGETTO :	TIPO ELAB. :	CATEGORIA :	PARTI D'OPERA :	N° PROGR :	REVISIONE :
E-90/000	5360	1:100	D	T	335	UF1B	102	
PROGETTO ARCHITETTONICO:			PROGETTO STRUTTURE e ANTINCENDIO:			Visto 1 IL DIRIGENTE:		
arch. Marco GIOVANAZZI			ing. Marco SONTACCHI			ing. Marco GELMINI		
PROGETTO IMPIANTI ELETTRICI:			PROGETTO IMPIANTI TERMOMECCANICI:			Visto 1 IL DIRETTORE DELL'UFFICIO :		
ing. Renato COSER			ing. Giovanni BETTI			arch. Silvano TOMASELLI		
						IL COORDINATORE DEL GRUPPO DI PROGETTO:		
						ing. Gabriele DEVIGILI		
CSP:			RELAZIONE GEOLOGICA:			RELAZIONE ACUSTICA:		
ing. Piero MATTIOLI			geol. Mirko DEMOZZI			ing. Matteo AGOSTINI		
NOME FILE: 5360-DT335 -102.dwg						DATA REDAZIONE: LUGLIO 2022		