




1
102
Prospetto Sud
1 : 100

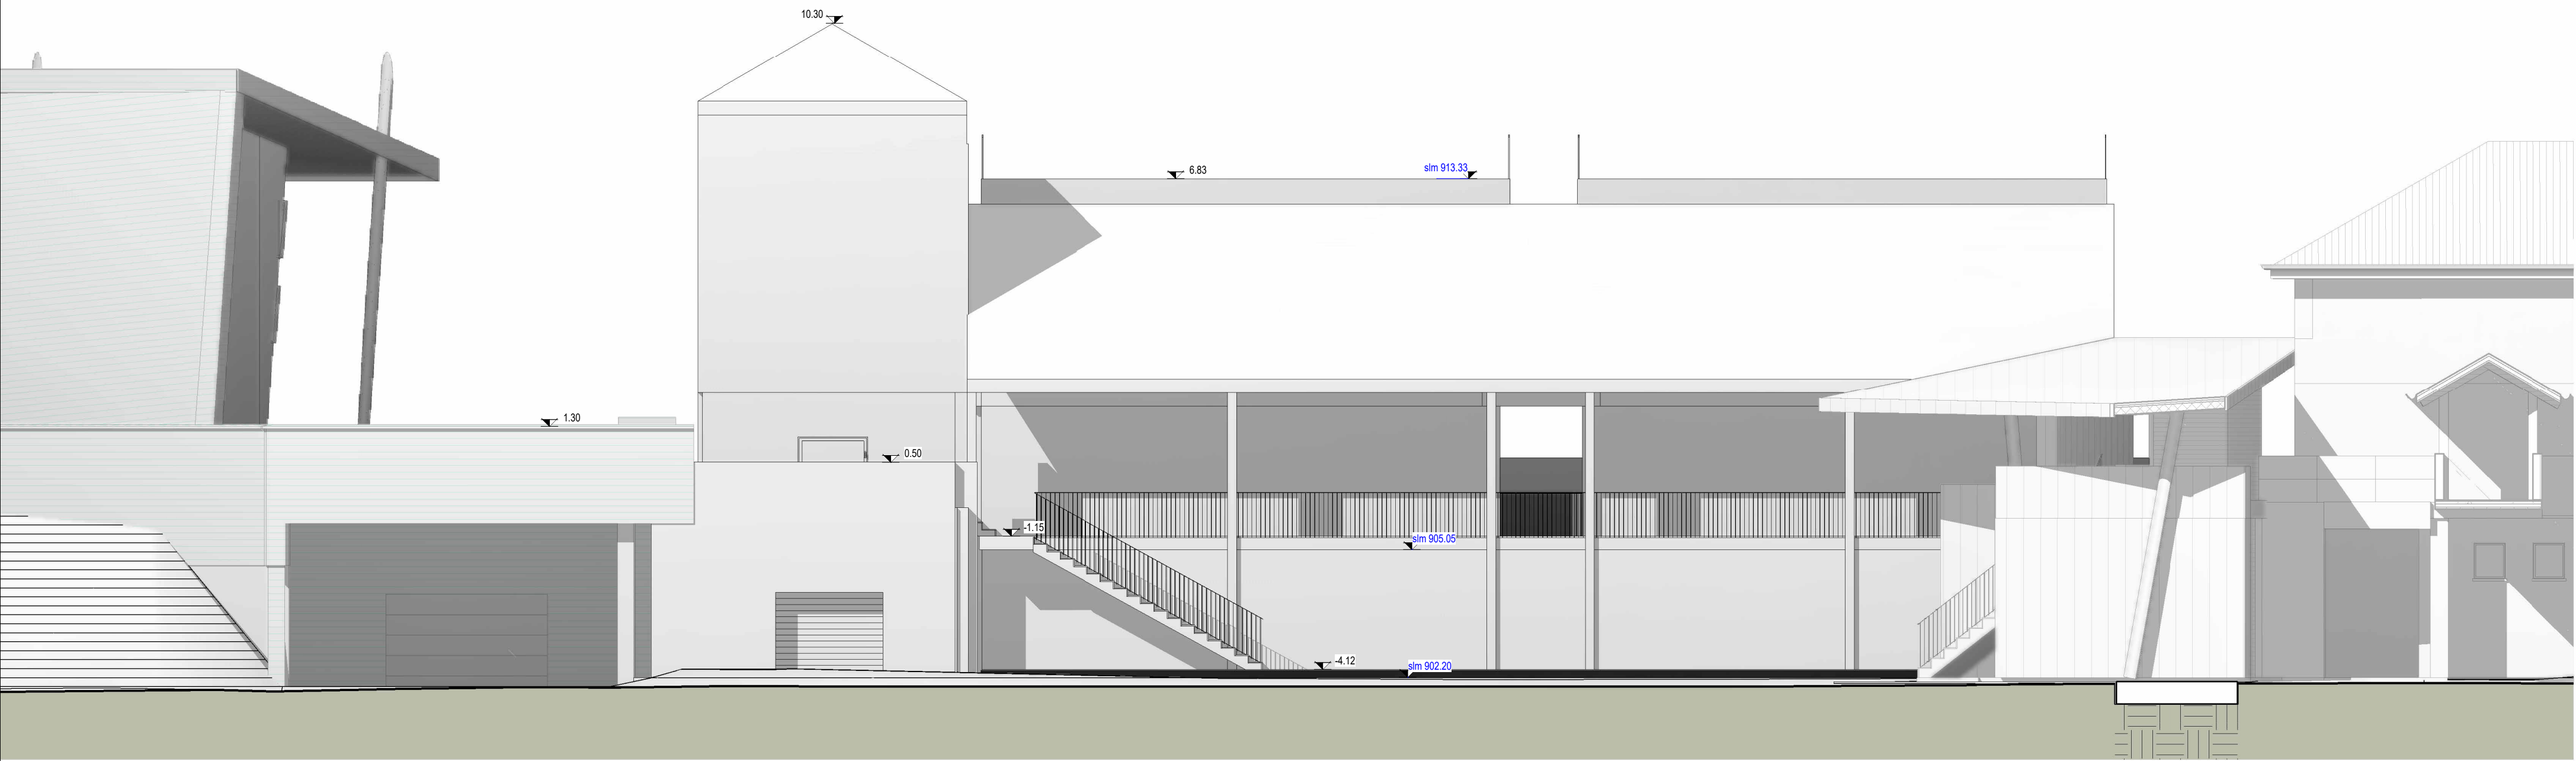

2
102
Prospetto Nord
1 : 100

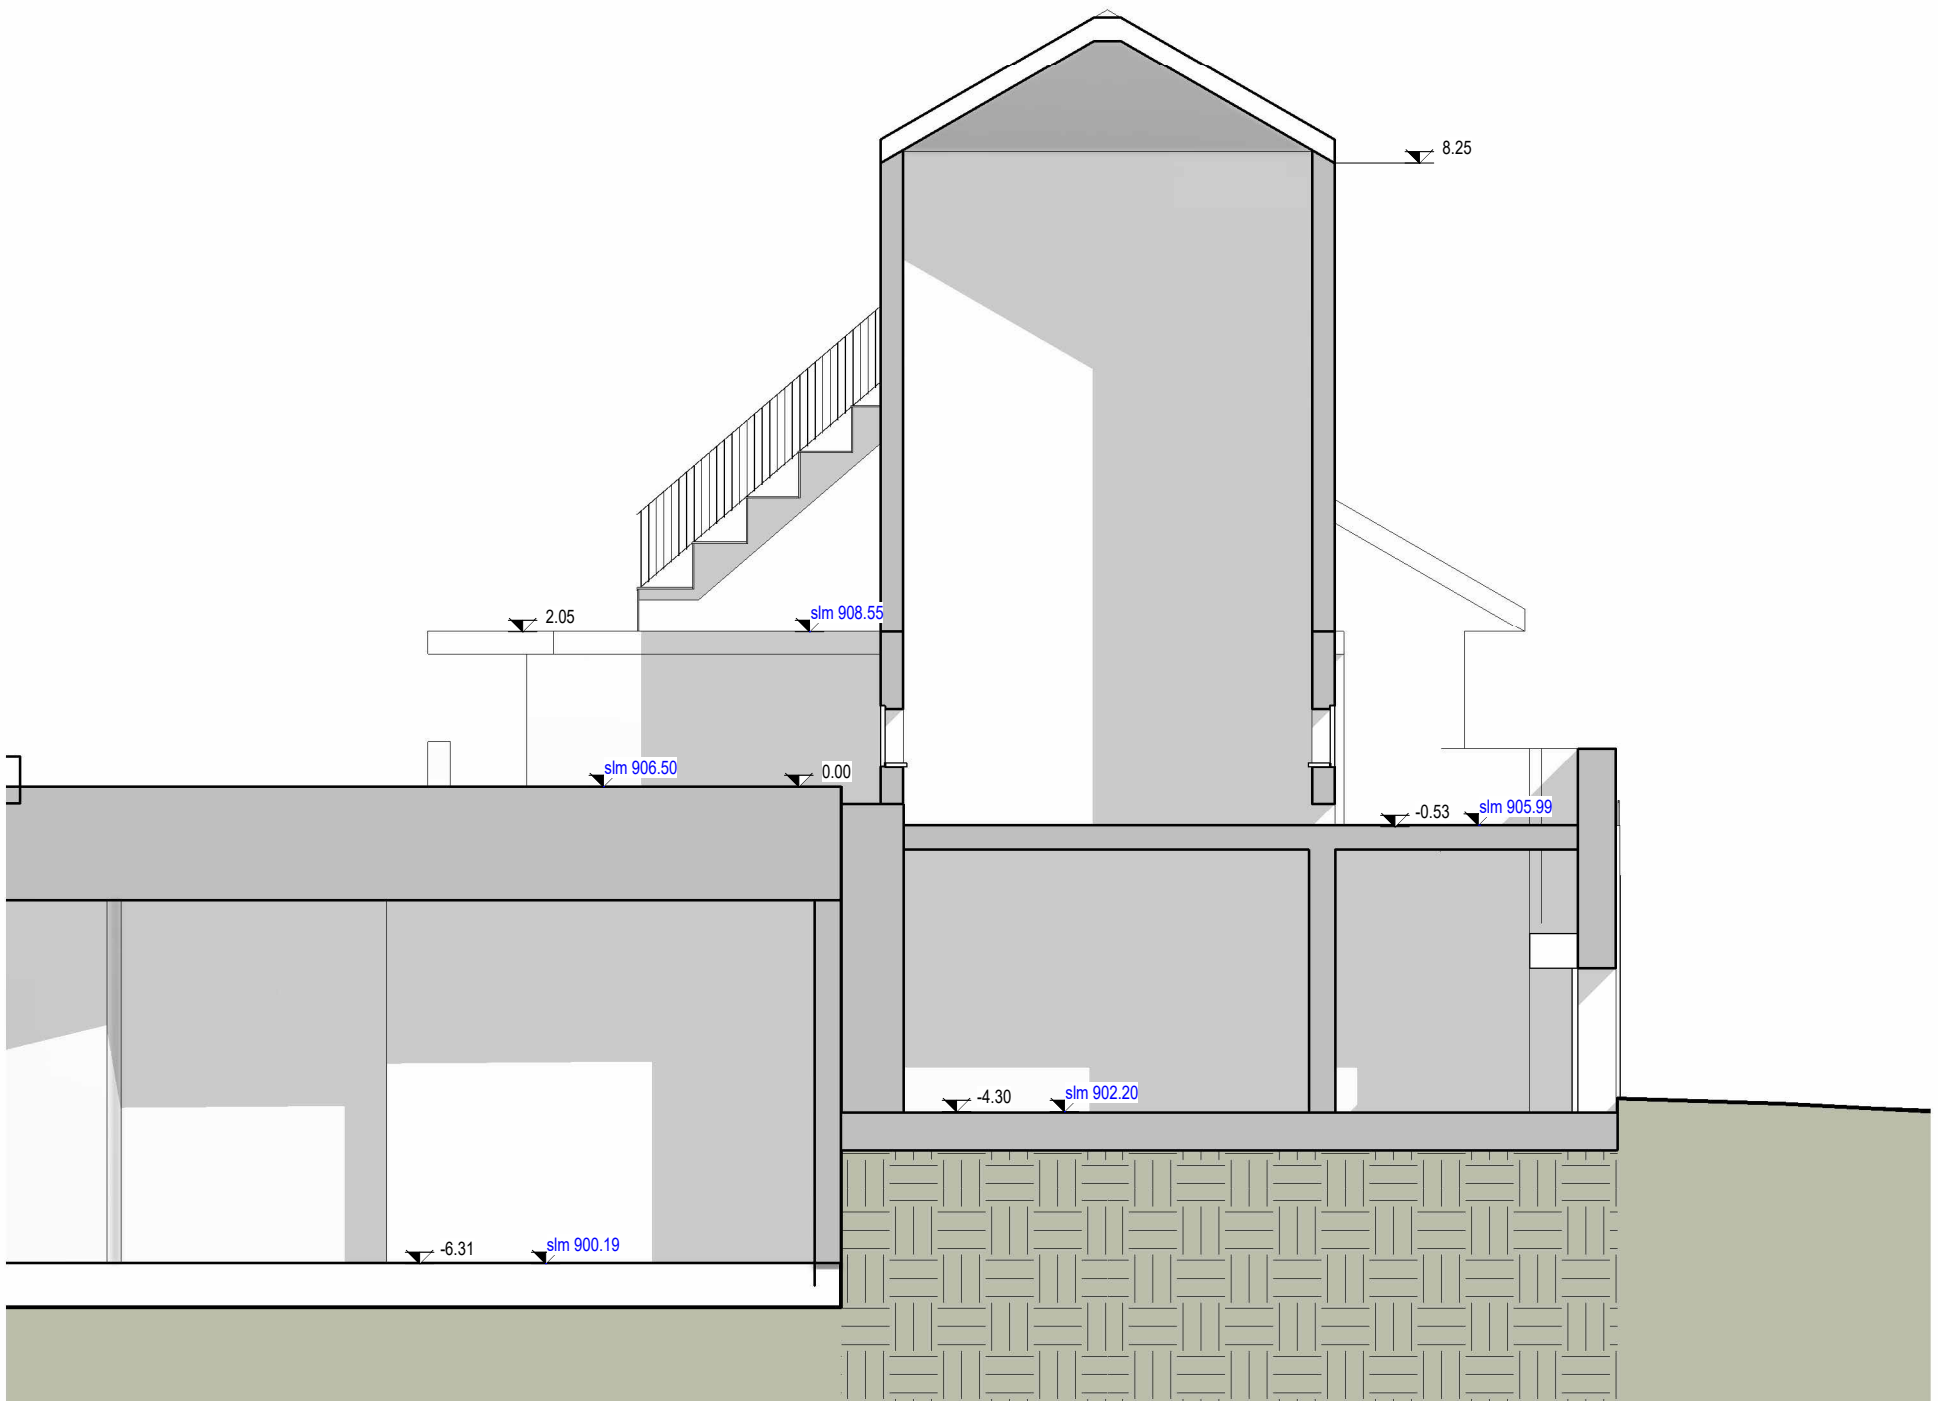

S3
102
Sezione S3
Sezione Stato di Fatto
1 : 100

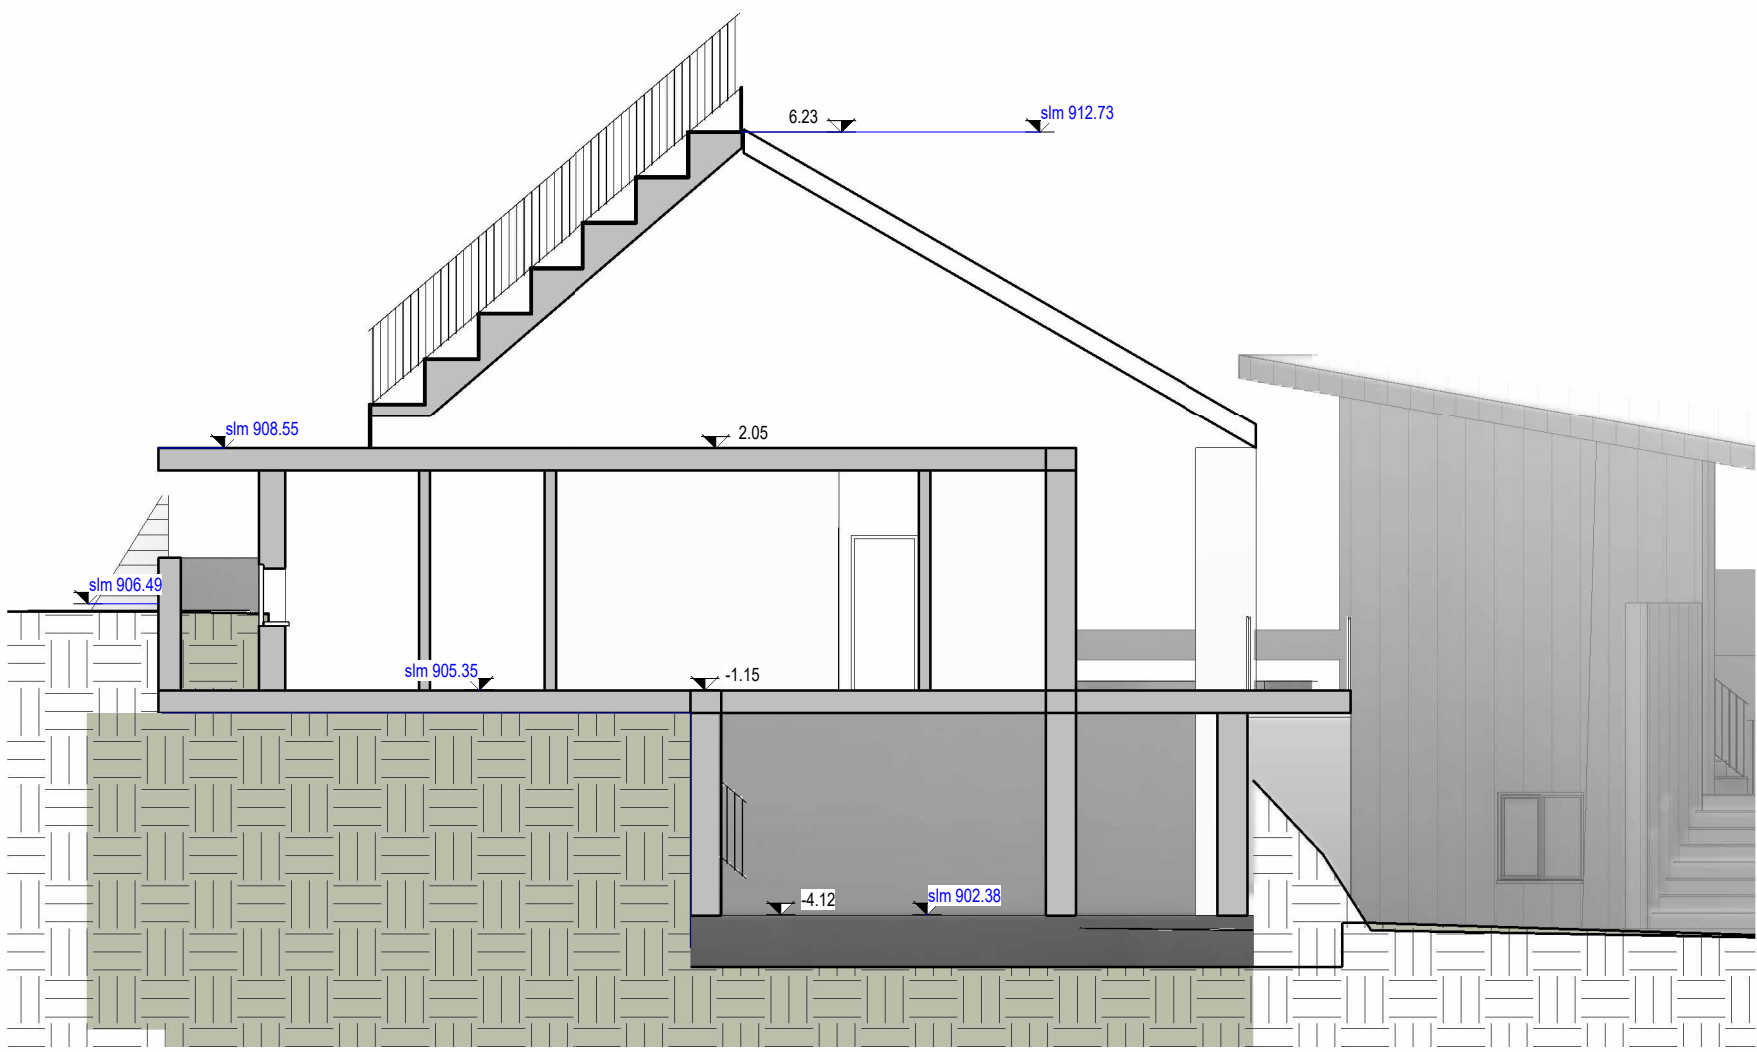

S1
102
Sezione S1
Sezione Stato di Fatto
1 : 100

 PROVINCIA AUTONOMA DI TRENTO AGENZIA PROVINCIALE OPERE PUBBLICHE SERVIZIO OPERE CIVILI UFFICIO PROGETTAZIONE E DIREZIONE LAVORI								
 COMUNE DI TESERO LAVORI PUBBLICI E AMBIENTE								
 Lavori di adeguamento dello stadio del fondo a Lago di Tesero UF1								
FASE PROGETTO: PROGETTO DEFINITIVO								
CATEGORIA: ARCHITETTURA								
TITOLO TAVOLA: Ex Tribune SDF Prospetti Sezioni								
C. SIP: E-90/000	C. SOC: 5360	1 : 100	FASE PROGETTO: D	TIPO ELAB.: R	CATEGORIA: 120	PARTE D'OPERA: UF1	N° PROGR. 312-102	REVISIONE: REV.1
PROGETTO ARCHITETTONICO: arch. Marco GIOVANAZZI			PROGETTO STRUTTURE e ANTINCENDIO: ing. Marco SONTACCHI			Visto IL DIRIGENTE: ing. Marco GELMINI		
PROGETTO IMPIANTI ELETTRICI: ing. Renato COSER			PROGETTO IMPIANTI TERMOMECCANICI: ing. Giovanni BETTI			Visto IL DIRETTORE DELL'UFFICIO : arch. Silvano TOMASELLI IL COORDINATORE DEL GRUPPO DI PROGETTO: ing. Gabriele DEVIGILI		
CSP : ing. Pietro MATTIOLI			RELAZIONE GEOLOGICA: geol. Mirko DEMOZZI			RELAZIONE ACUSTICA: ing.. Matteo AGOSTINI		
NOME FILE: D:\Studio Giovanazzi\Dropbox\Progetti\Modelli_Revit\20_Centro_Fondo_Tesero_UF1\Tesero-Edificio Tribuna ARCH.rvt						DATA REDAZIONE: 19/09/2022 17:04:38		