




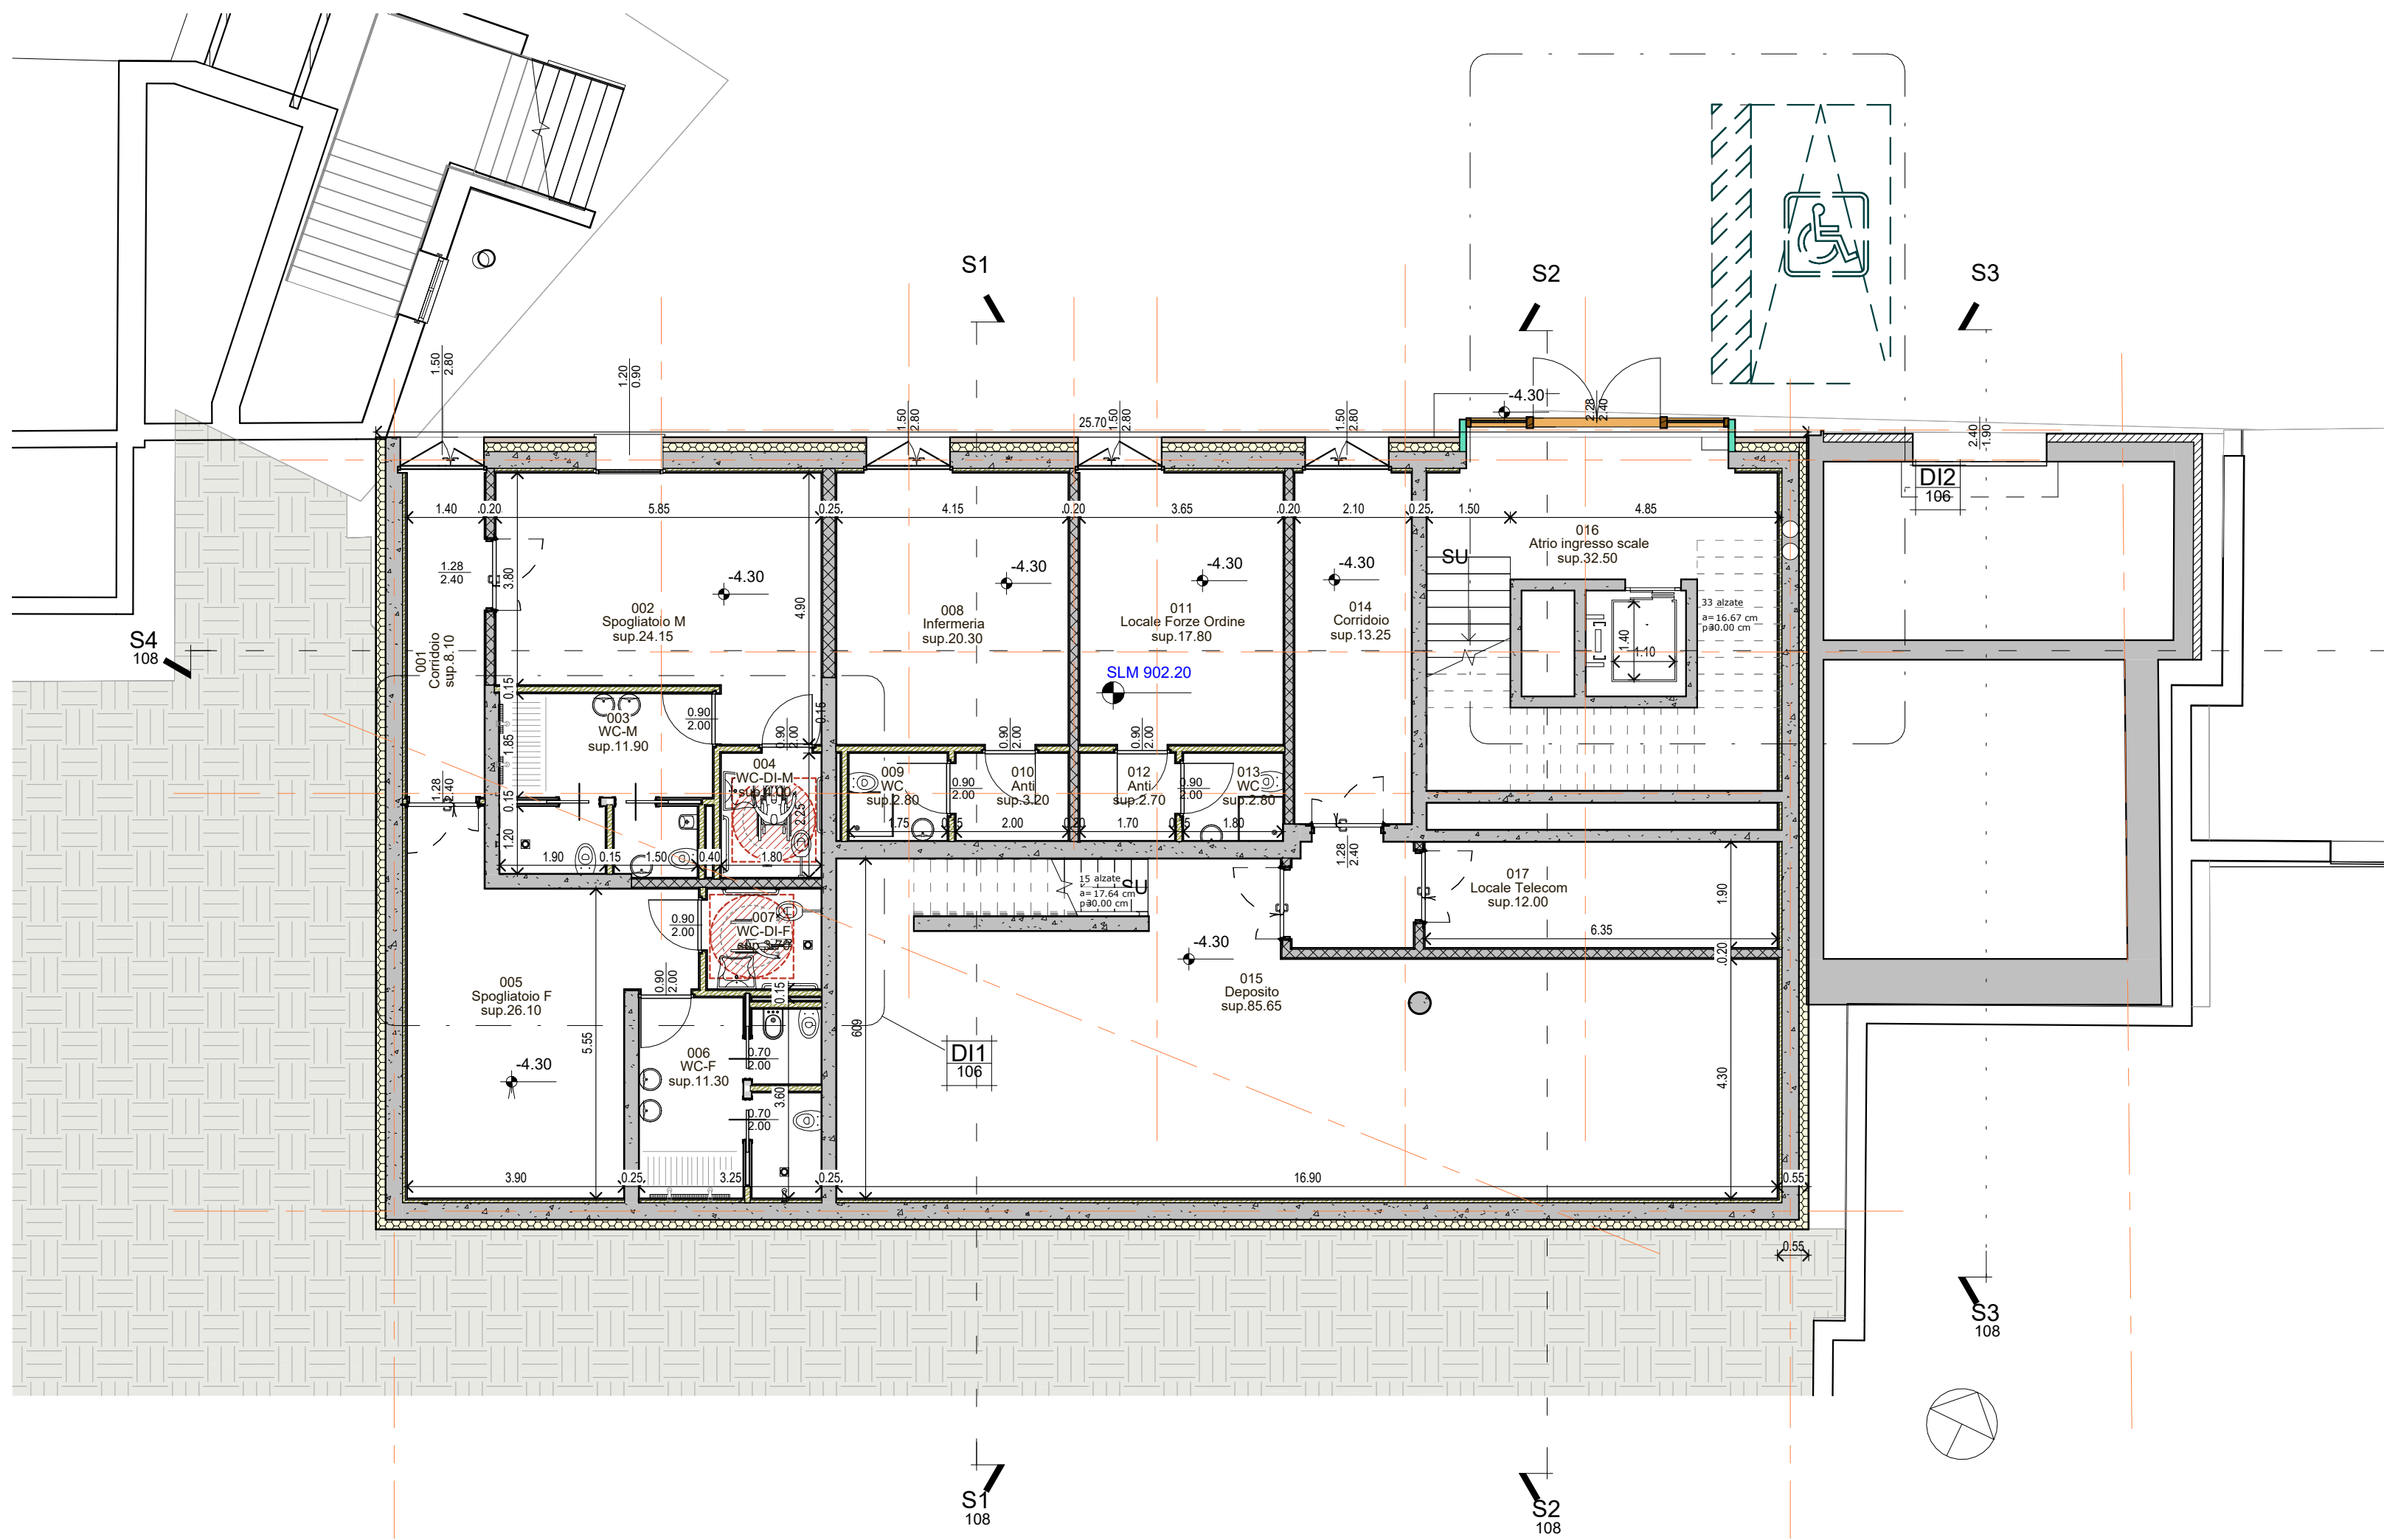


Pianta Piano Seminterrato
1 : 100

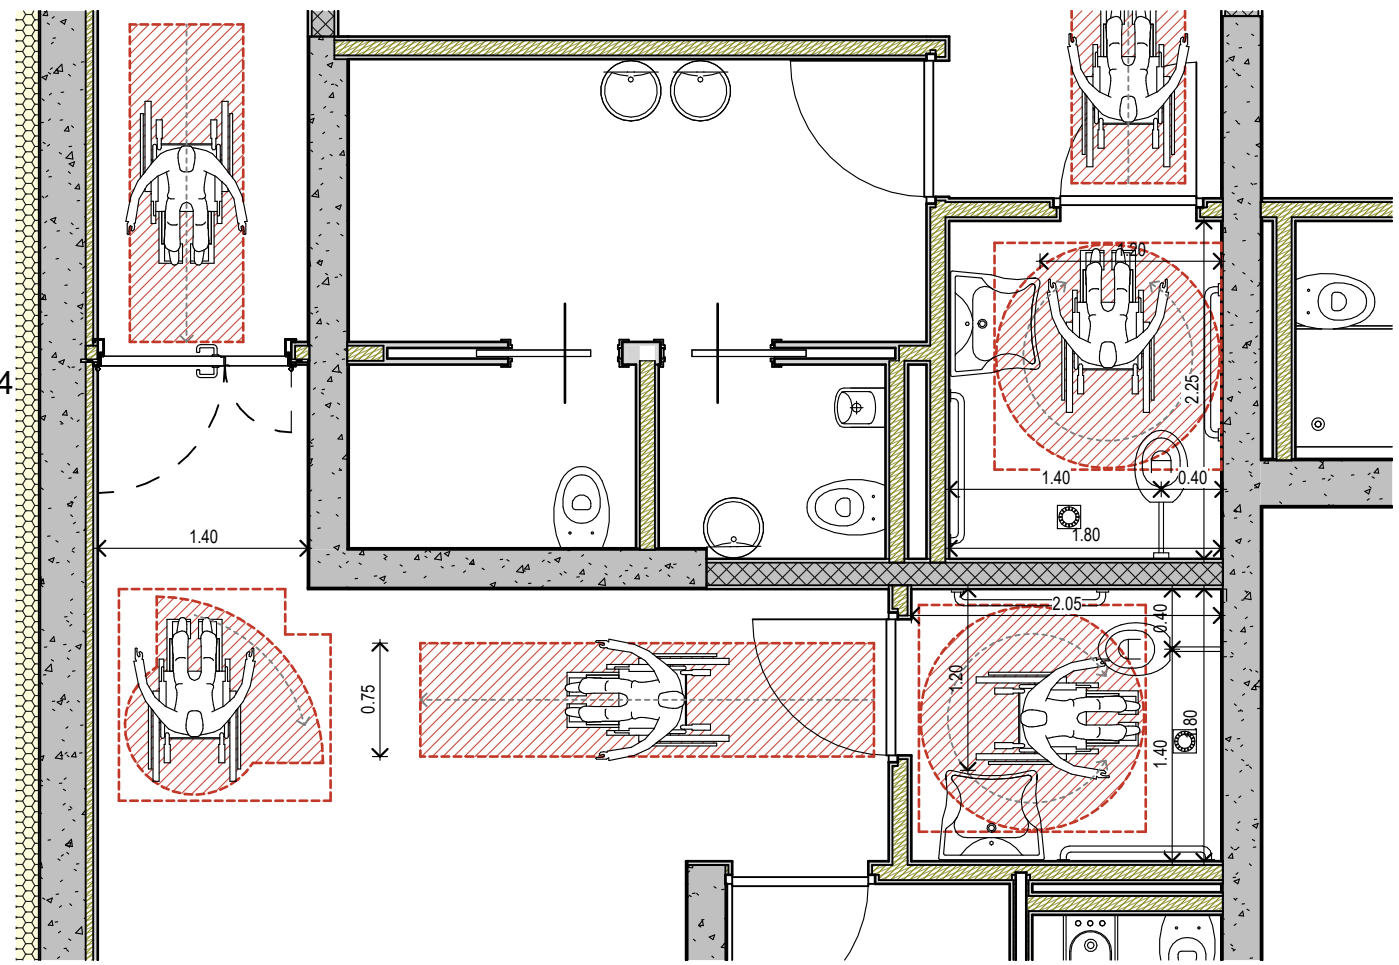

Pianta Piano Seminterrato
1 : 50

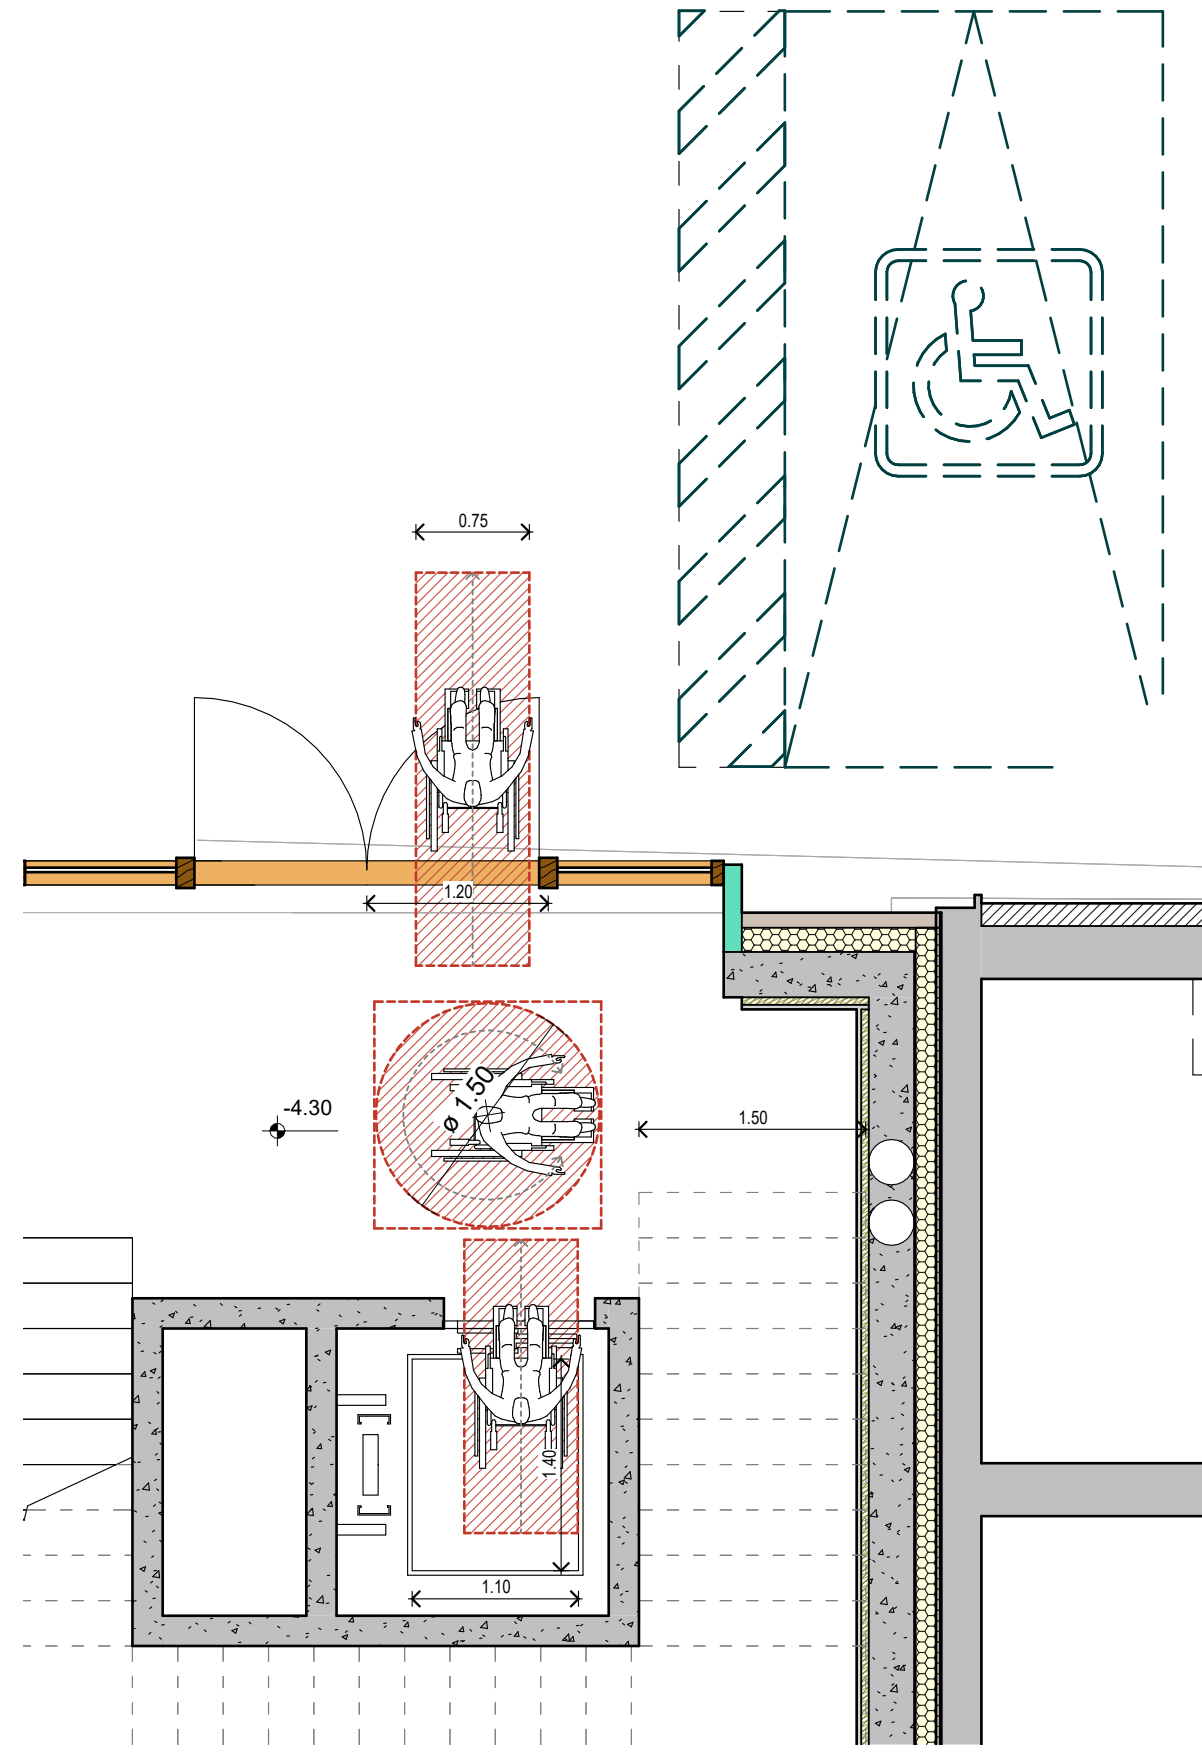

Pianta Piano Seminterrato
1 : 50

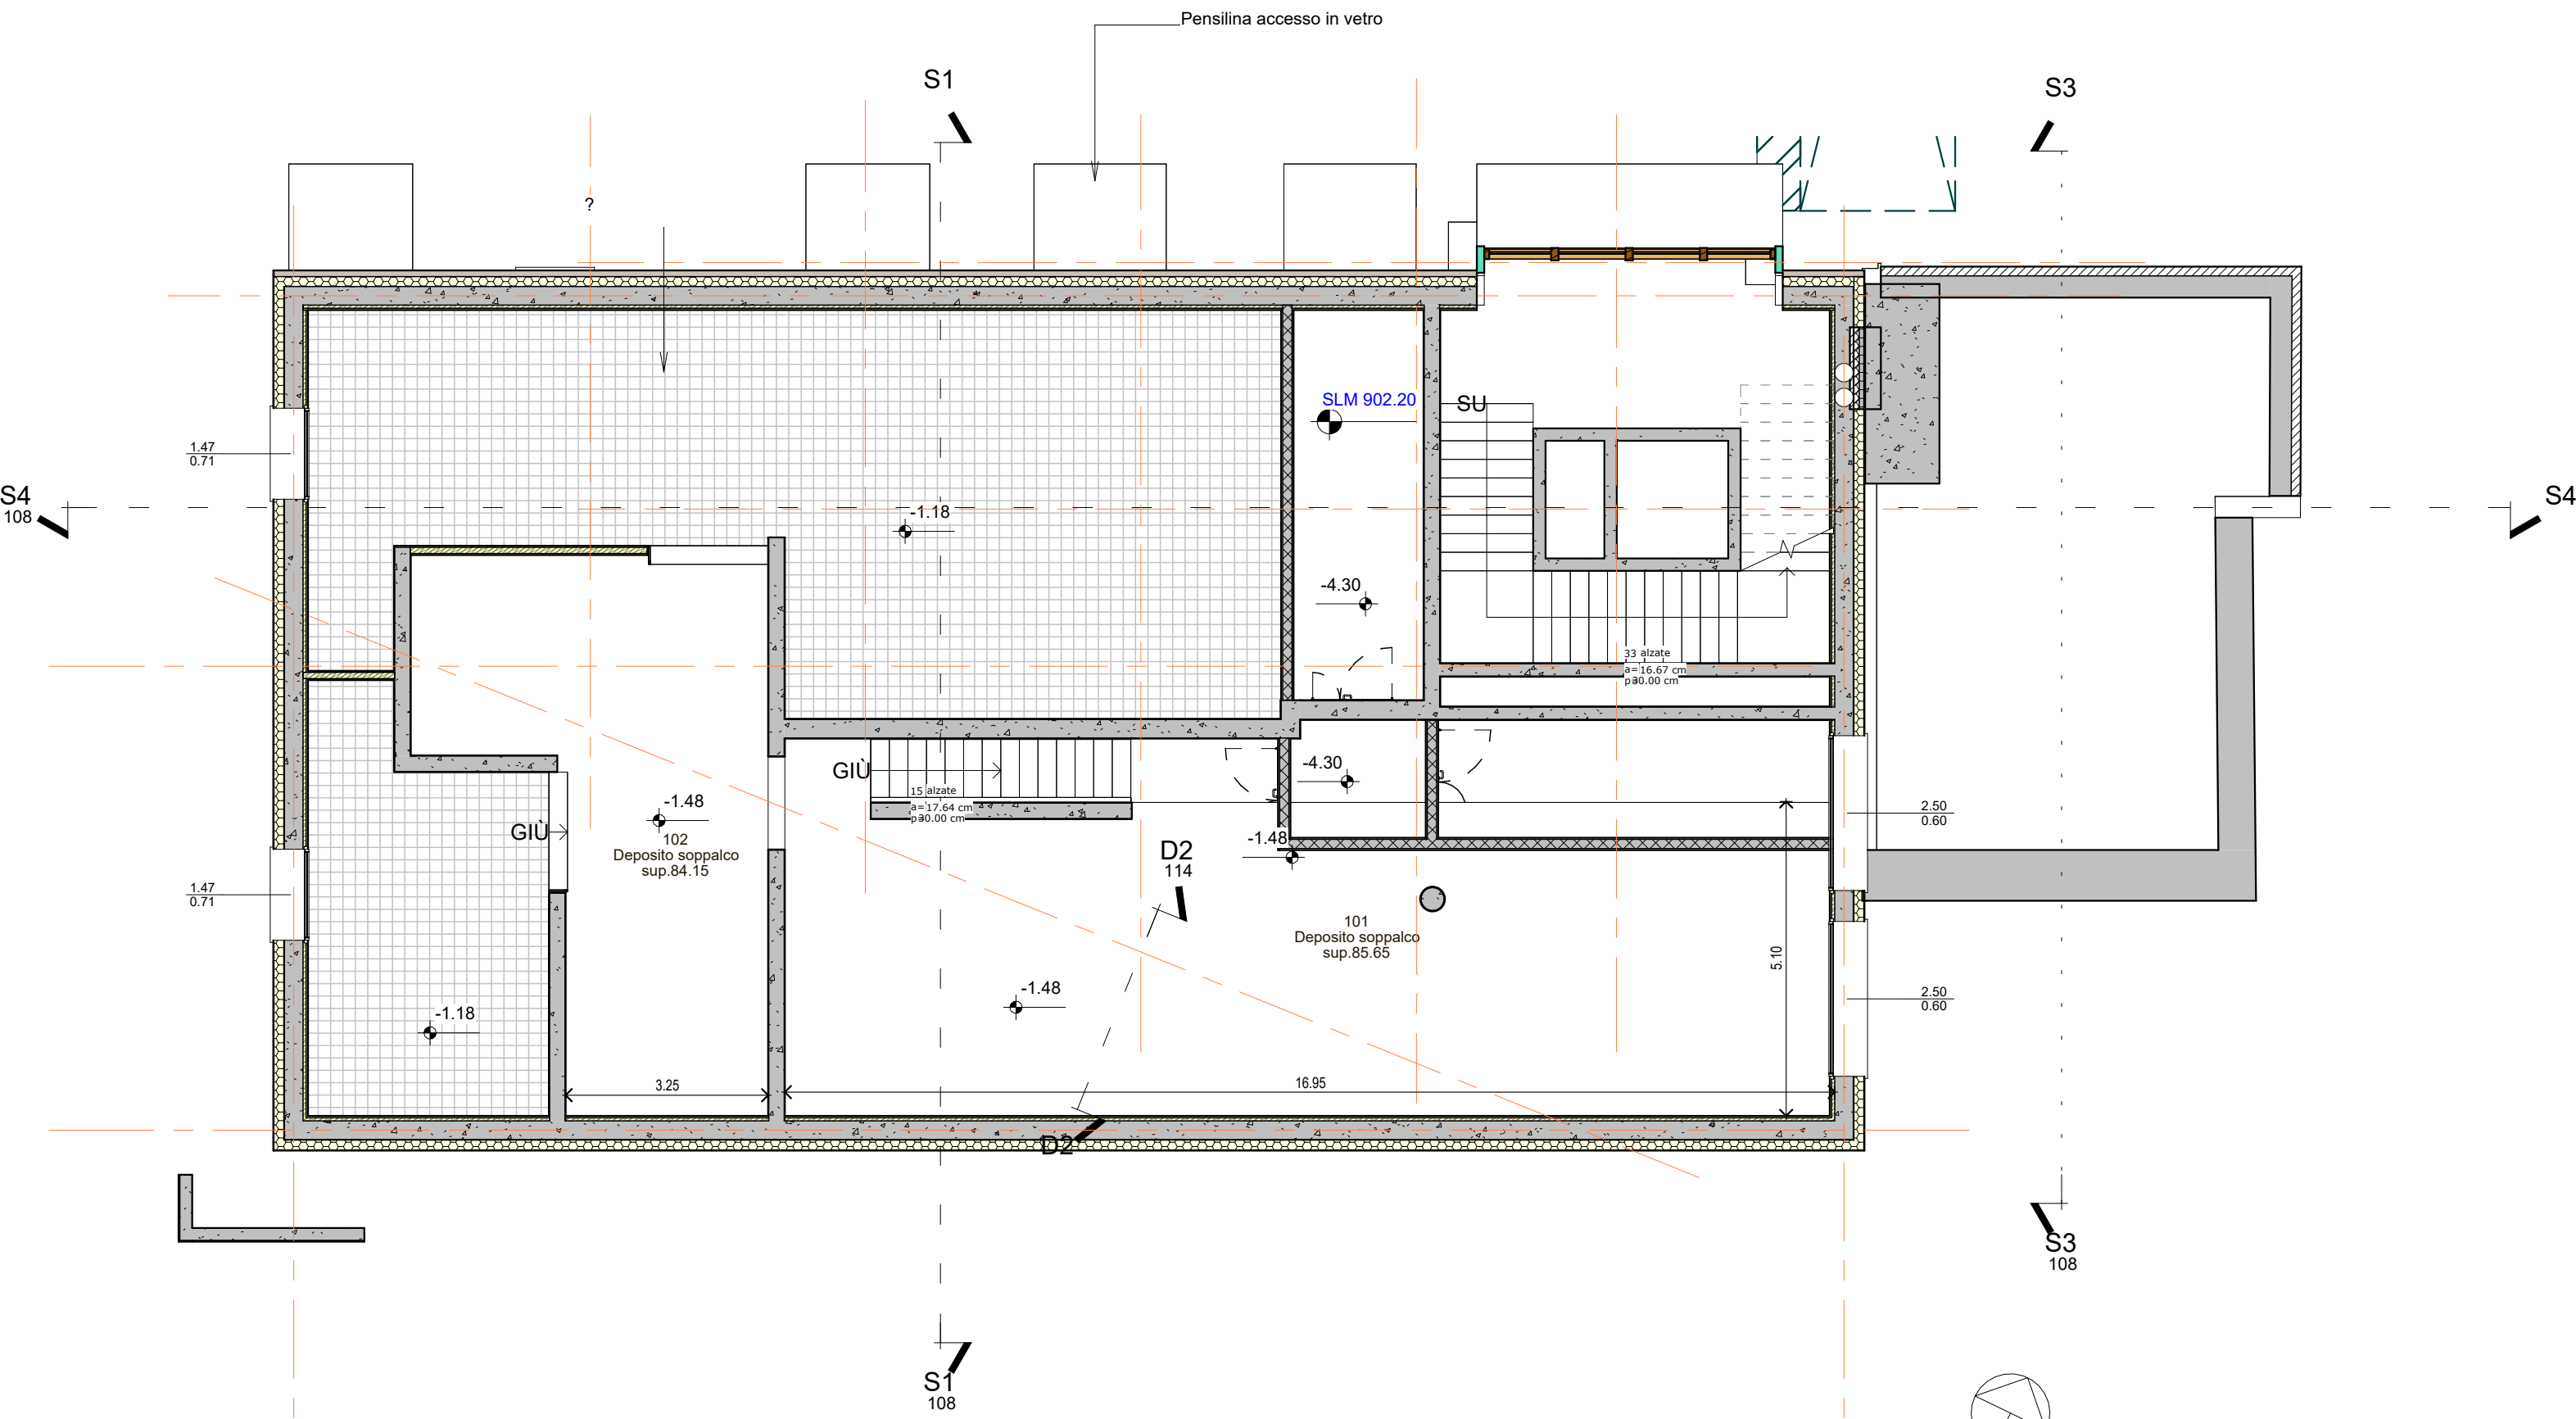

Pianta Soppalco Seminterrato
1 : 100

Note Div. Abili

Il nuovo bagno è conforme a quanto previsto dal D.M.236 d.d. 14/06/1989
in particolare ai punti 4.1.6. e devono quindi essere garantiti:
1. accostamento laterale alla tazza, minimo cm 100
2. accostamento frontale al lavabo, minimo cm 80
3. opportuna dotazione di corrimano

Il progetto è conforme alle specifiche del punto 8.1.6
Relativamente alle caratteristiche degli apparecchi sanitari inoltre:
- i lavabi devono avere il piano superiore posto a 80 cm dal calpestio ed essere sempre senza colonna con sifone preferibilmente del tipo accostato o incassato a parete;
- i wc e i bidet preferibilmente sono di tipo sospeso, in particolare l'asse della tazza del wc o del bidet deve essere posto ad una distanza minima di 40 cm dalla parete laterale, il bordo anteriore a 45-50 cm dal calpestio;
- qualora l'asse della tazza wc o bidet sia distante più di 40 cm dalla parete, si deve prevedere, a 40 cm dall'asse dell'apparecchio sanitario un maniglione o corrimano per consentire il trasferimento;

Il sottoscritto progettista ATTESTA, ai sensi dell'art. 15, comma 2, della L.P. n. 15/2015 la corrispondenza dei contenuti del progetto rispetto alle disposizioni vigenti

Trento 13-08-2022
Architetto Marco Giovanazzi

		PROVINCIA AUTONOMA DI TRENTO				AGENZIA PROVINCIALE OPERE PUBBLICHE		SERVIZIO OPERE CIVILI		UFFICIO PROGETTAZIONE E DIREZIONE LAVORI							
		COMUNE DI TESERO				LAVORI PUBBLICI E AMBIENTE											
		Lavori di adeguamento dello stadio del fondo a Lago di Tesero UF1															
FASE PROGETTO :												PROGETTO DEFINITIVO					
CATEGORIA :												ARCHITETTURA					
TITOLO TAVOLA :												Ex Tribune PR Piante Interrato					
C. SIP :		C. SOC :		Come indicato		FASE PROGETTO :		TIPO ELAB. :		CATEGORIA :		PARTE D'OPERA :		N° PROGR :		REVISIONE :	
E-90/000		5360				D		R		120		UF1		312-106		REV.1	
PROGETTO ARCHITETTONICO:						PROGETTO STRUTTURE e ANTINCENDIO:						Visto IL DIRIGENTE:					
arch. Marco GIOVANAZZI						ing. Marco SONTACCHI						ing. Marco GELMINI					
PROGETTO IMPIANTI ELETTRICI:						PROGETTO IMPIANTI TERMOMECCANICI:						Visto IL DIRETTORE DELL'UFFICIO :					
ing. Renato COSER						ing. Giovanni BETTI						arch. Silvano TOMASELLI					
												IL COORDINATORE DEL GRUPPO DI PROGETTO:					
												ing. Gabriele DEVIGILI					
CSP :						RELAZIONE GEOLOGICA:						RELAZIONE ACUSTICA:					
ing. Pietro MATTIOLI						geol. Mirko DEMOZZI						ing.. Matteo AGOSTINI					
NOME FILE : D:\Studio Giovanazzi Dropbox\Progetti\Modelli_Revit\20_Centro_Fondo_Tesero_UF1\Tesero-Edificio-Tribuna ARCH.rvt												DATA REDAZIONE : 19/09/2022 17:05:35					