

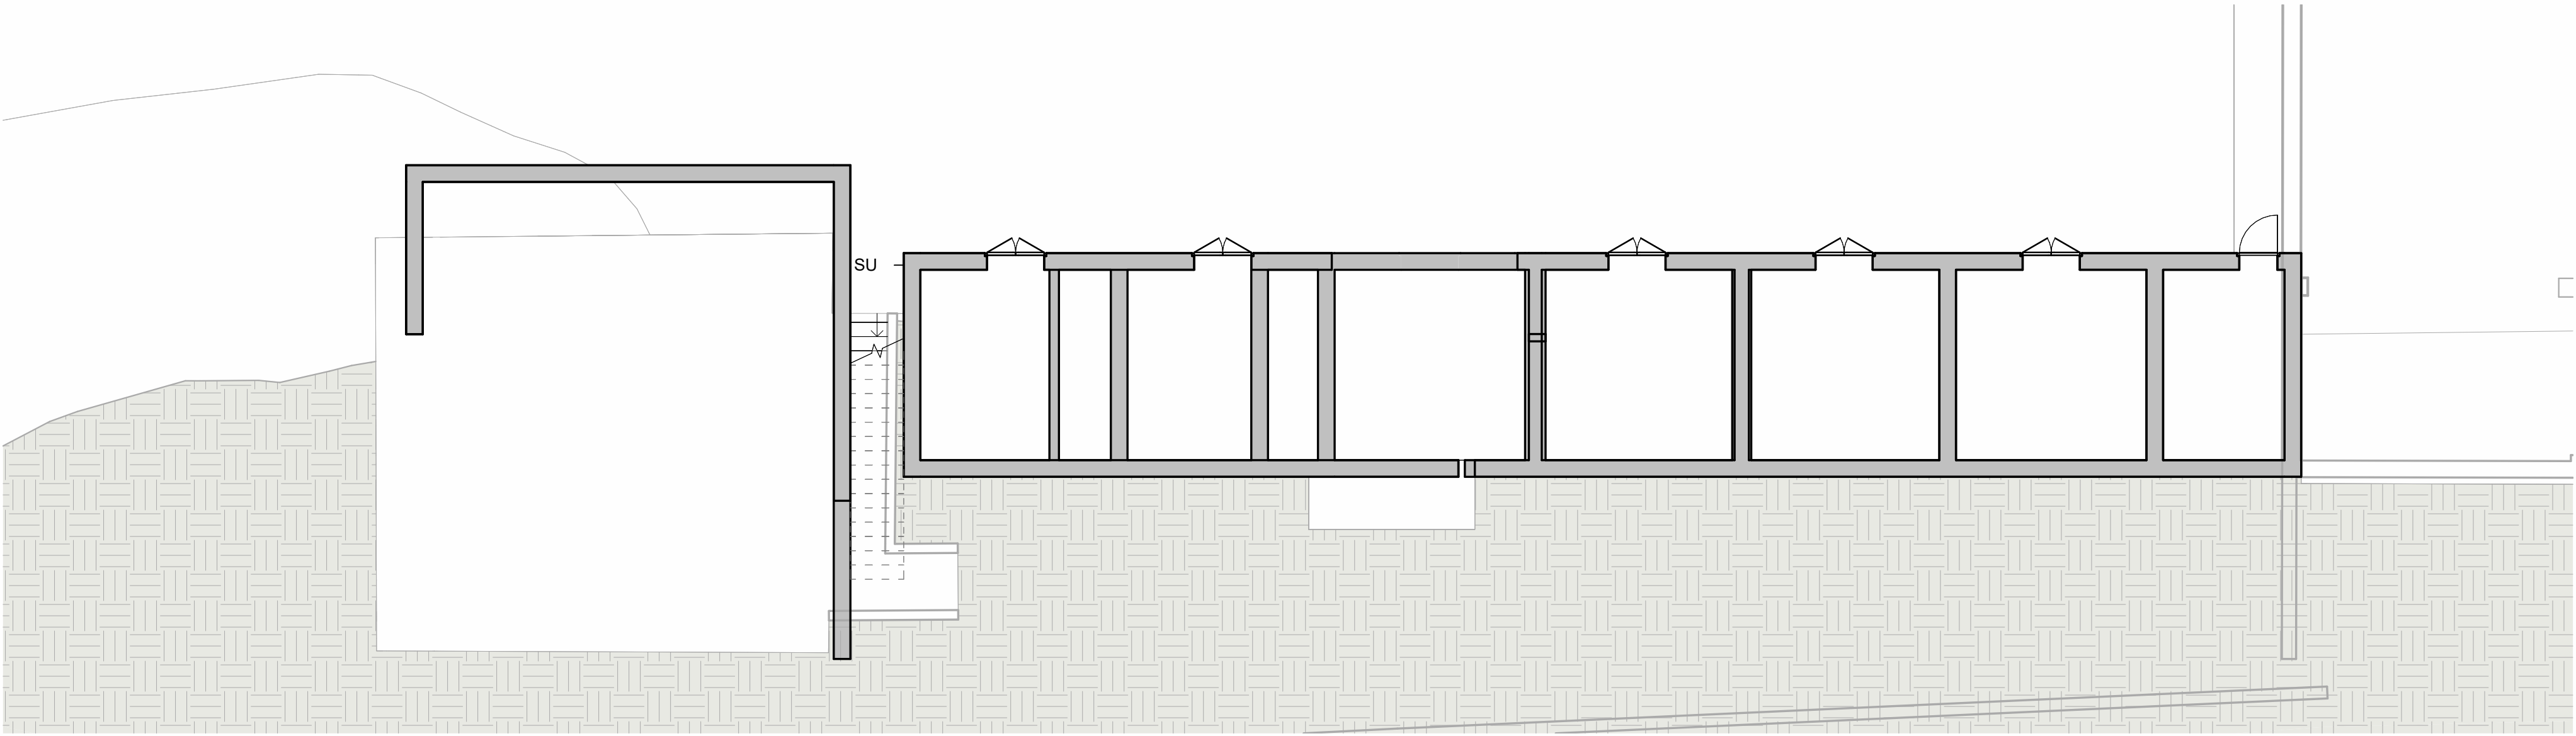


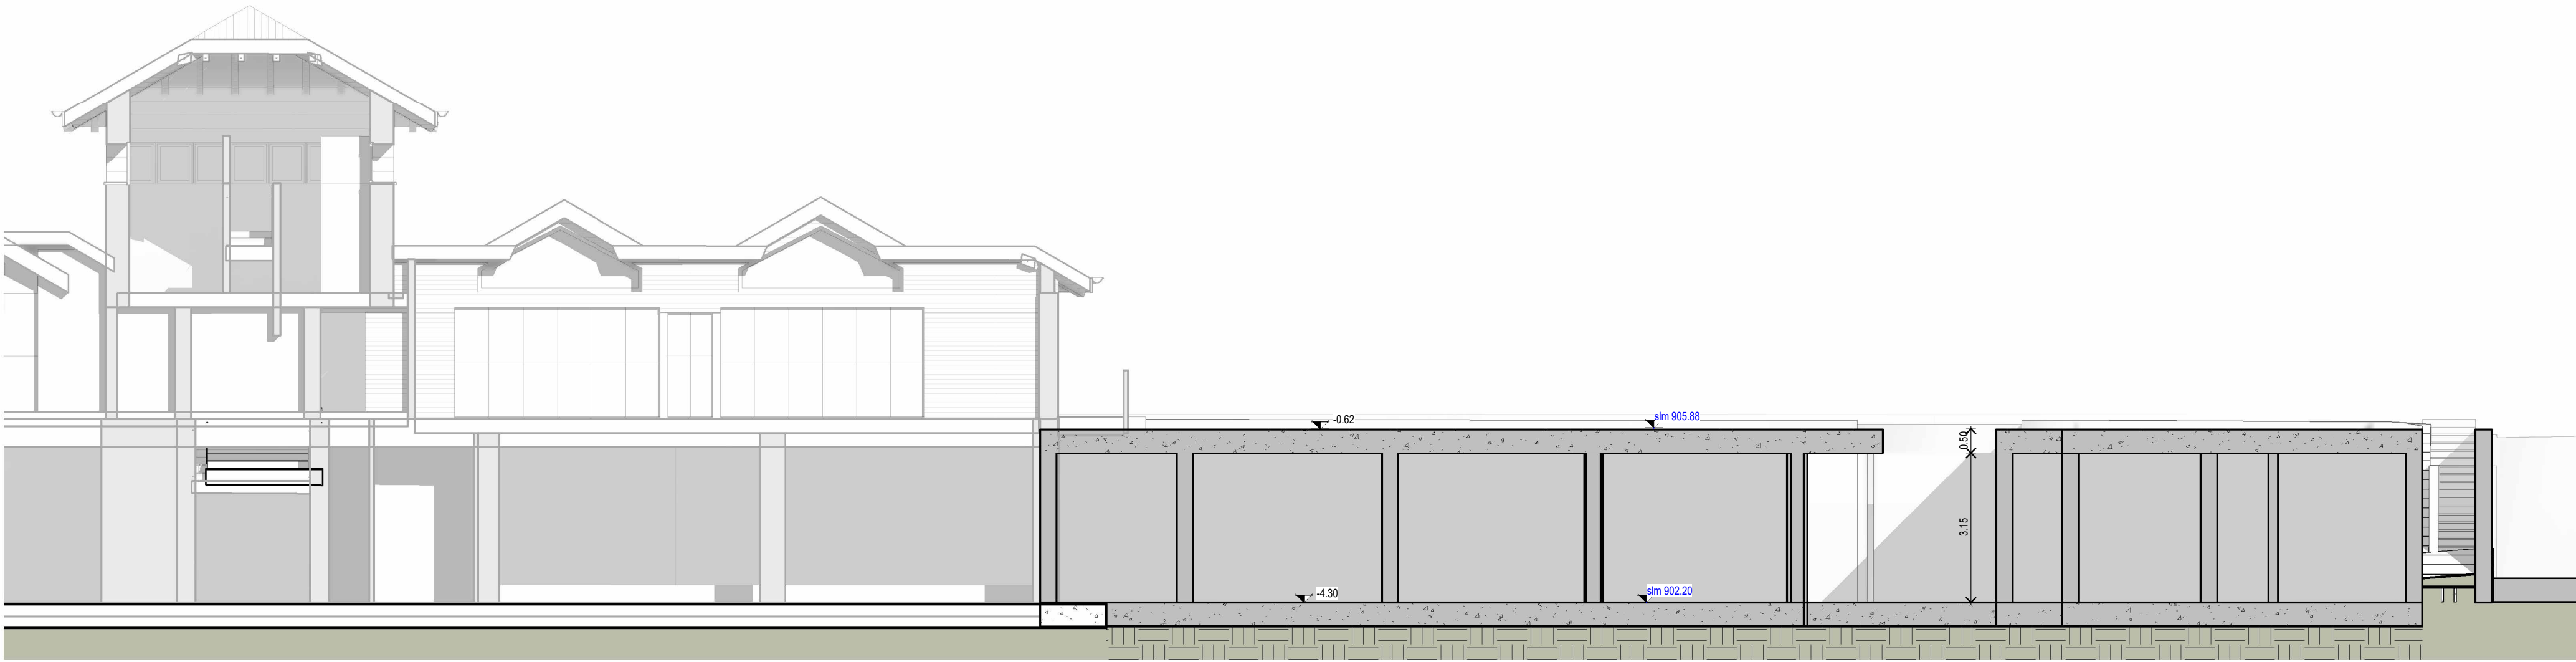

1
301

Piano Seminterrato
1 : 100

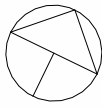

S3
301

Sezione S3
Sezione Stato di Fatto
1 : 100

	PROVINCIA AUTONOMA DI TRENTO AGENZIA PROVINCIALE OPERE PUBBLICHE SERVIZIO OPERE CIVILI UFFICIO PROGETTAZIONE E DIREZIONE LAVORI							
	COMUNE DI TESERO LAVORI PUBBLICI E AMBIENTE							
	Lavori di adeguamento dello stadio del fondo a Lago di Tesero UF1							
FASE PROGETTO : PROGETTO DEFINITIVO								
CATEGORIA : ARCHITETTURA								
TITOLO TAVOLA : Edificio FISÌ SDF Piante Sezioni								
C. SIP : E-90/000	C. SOC : 5360	1 : 100	FASE PROGETTO : D	TIPO ELAB. : R	CATEGORIA : 120	PART. D'OPERA : UF1	N° PROGR. : 312-301	REVISIONE : REV.1
PROGETTO ARCHITETTONICO: arch. Marco GIOVANAZZI			PROGETTO STRUTTURE e ANTINCENDIO: ing. Marco SONTACCHI			Visto IL DIRIGENTE: ing. Marco GELMINI		
PROGETTO IMPIANTI ELETTRICI: ing. Renato COSER			PROGETTO IMPIANTI TERMOMECCANICI: ing. Giovanni BETTI			Visto IL DIRETTORE DELL'UFFICIO : arch. Silvano TOMASELLI IL COORDINATORE DEL GRUPPO DI PROGETTO: ing. Gabriele DEVIGILI		
CSP : ing. Pietro MATTIOLI			RELAZIONE GEOLOGICA: geol. Mirko DEMOZZI			RELAZIONE ACUSTICA: ing.. Matteo AGOSTINI		
NOME FILE : D:\Studio Giovanazzi Dropbox\Progetti\Modelli_Revit\20_Centro_Fondo_Tesero_UF1\Tesero Centro FISÌ ARCH.rvt						DATA REDAZIONE : 19/09/2022 17:11:44		