





2 Estratto PRG
1 : 2000

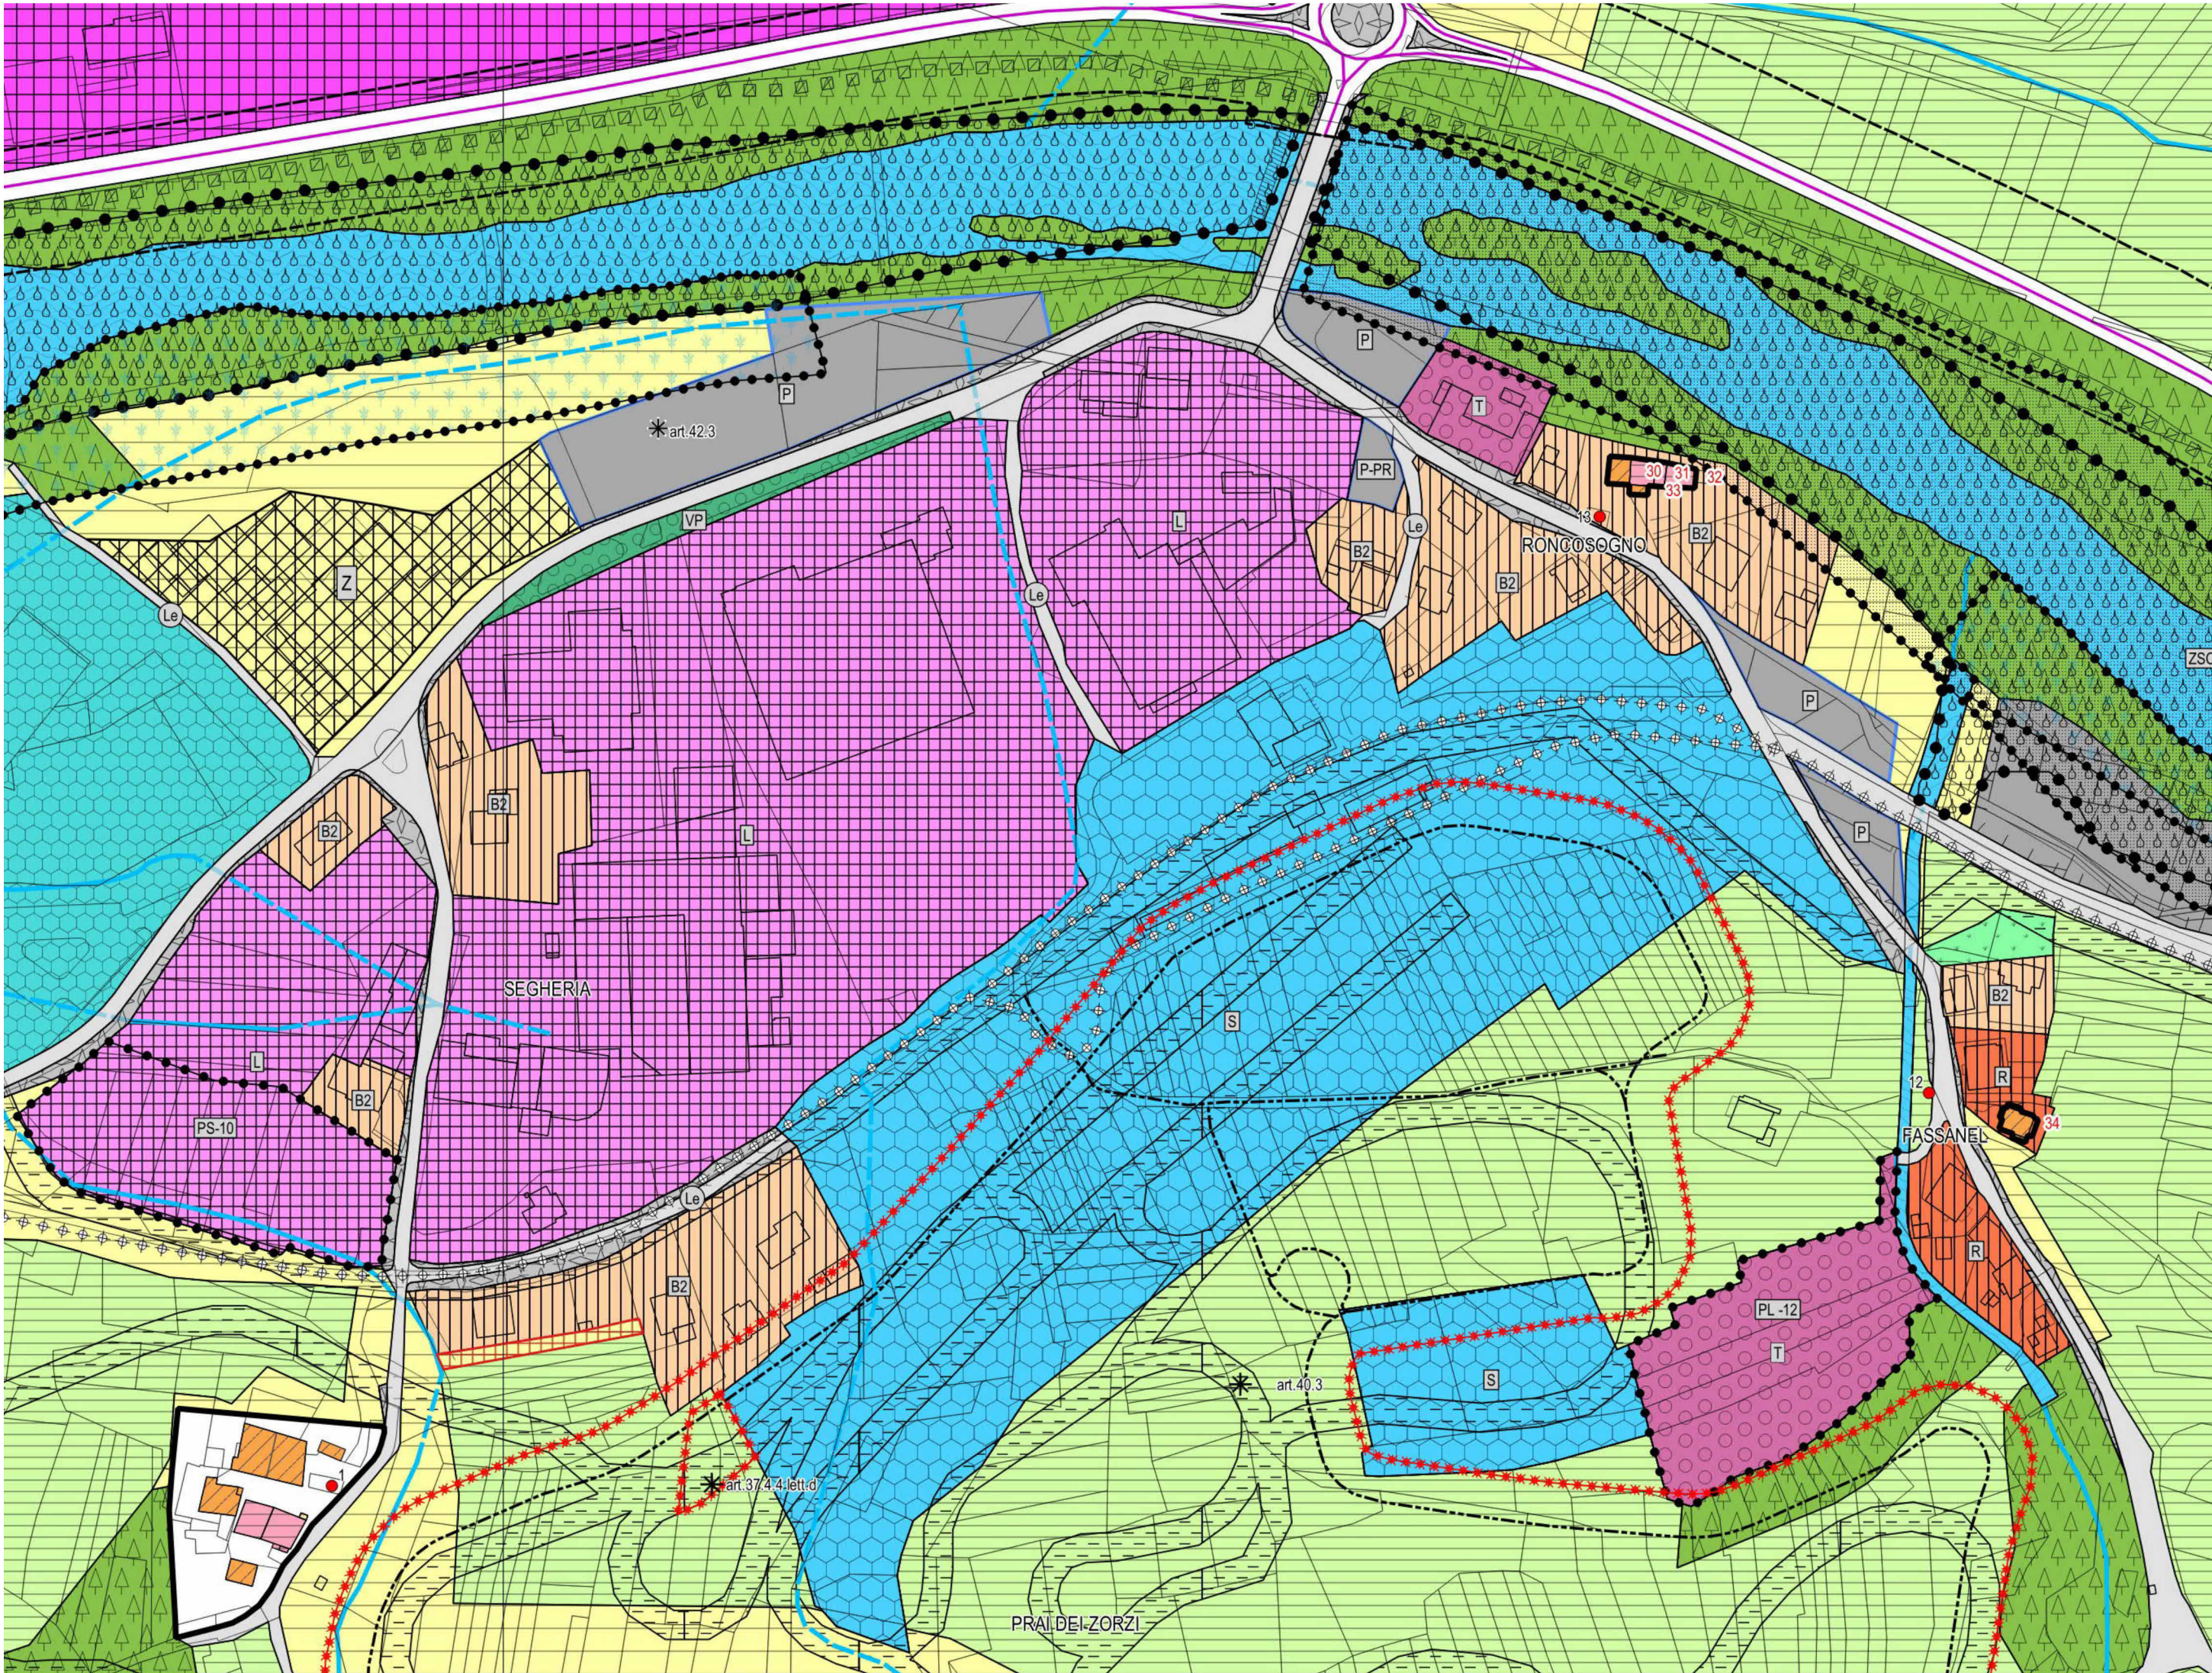

1 Estratto Mappa
1 : 1000

Art. 40.1 - AREE PER ATTREZZATURE E SERVIZI PUBBLICI DI LIVELLO PROVINCIALE

- Sono aree destinate ai servizi amministrativi, scolastici, culturali, ospedalieri, sportivi ed alle attività di pubblica utilità in genere.
La destinazione specifica di ogni area è indicata in cartografia con le seguenti sigle:
 - attività civili-amministrative; **CA**
 - attività ospedaliere; **H**
 - attività sportive all'aperto; **S**
 - attività sportive al coperto. **S** (dentro il simbolo di una casetta)
- Valgono le seguenti norme:
 - indice massimo di copertura: 40 %;
 - l'indice massimo di copertura degli impianti sportivi all'aperto è quello necessario per realizzare i fabbricati di servizio delle attrezzature insediate;
 - altezza massima del fabbricato: 12,00 m;
 - l'altezza massima degli impianti sportivi al coperto è quella necessaria per praticare le discipline sportive in essi previste, nel rispetto delle specifiche norme tecniche.
- La distanza tra gli edifici interni all'area può essere inferiore a 10,00 m, qualora disposizione degli edifici garantisca un'adeguata esposizione dei locali abitati dal punto di vista igienico-sanitario.
- Nel computo dei parcheggi funzionali alle attività insediate possono essere inseriti anche gli eventuali parcheggi pubblici previsti dal PRG nelle immediate vicinanze.

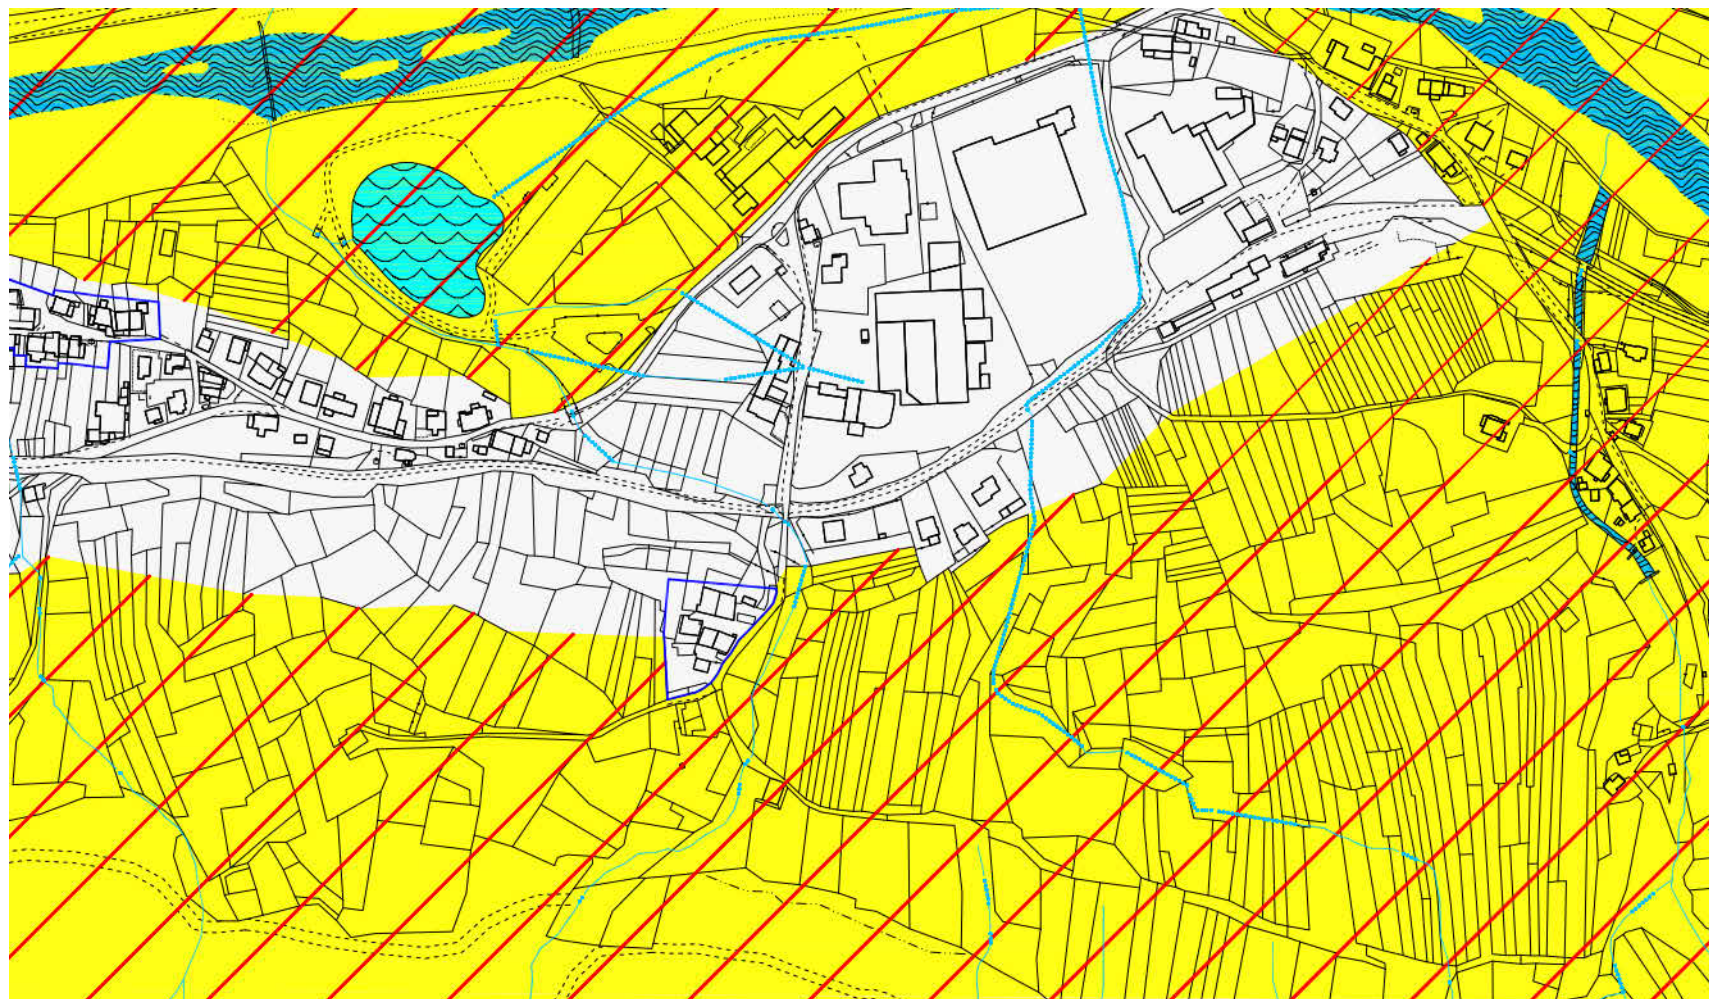

4 Sistema Ambientale
1 : 5000

		PROVINCIA AUTONOMA DI TRENTO AGENZIA PROVINCIALE OPERE PUBBLICHE SERVIZIO OPERE CIVILI UFFICIO PROGETTAZIONE E DIREZIONE LAVORI						
		COMUNE DI TESERO LAVORI PUBBLICI E AMBIENTE						
Lavori di adeguamento dello stadio del fondo a Lago di Tesero UF1								
FASE PROGETTO: PROGETTO DEFINITIVO								
CATEGORIA: ARCHITETTURA								
TITOLO TAVOLA: Modello generale Estratti, tavola urbanistica								
C. SIP: E-90/000	C. SOC: 5360	Come indicato	FASE PROGETTO: D	TIPO ELAB.: R	CATEGORIA: 120	PARTE D'OPERA: UF1	N° PROG: 312-001	REVISIONE: REV.1
PROGETTO ARCHITETTONICO: arch. Marco GIOVANAZZI			PROGETTO STRUTTURE e ANTINCENDIO: ing. Marco SONTACCHI			Viss: IL DIRIGENTE: ing. Marco GELMINI		
PROGETTO IMPIANTI ELETTRICI: ing. Renato COSER			PROGETTO IMPIANTI TERMOMECCANICI: ing. Giovanni BETTI			Viss: IL DIRETTORE DELL'UFFICIO: arch. Silvano TOMASELLI IL COORDINATORE DEL GRUPPO DI PROGETTO: ing. Gabriele DEVIGILI		
CSP: ing. Pietro MATTIOLI			RELAZIONE GEOLOGICA: geol. Mirko DEMOZZI			RELAZIONE ACUSTICA: ing.. Matteo AGOSTINI		
NOME FILE: D:\Studio Giovanazzi\Dropbox\Progetti\Modelli_Revit\20_Centro_Fondo_Tesero_UF1\Modello_Generale_Centro Fondo Tesero.rvt								DATA REDAZIONE: 19/09/2022 17:00:47