


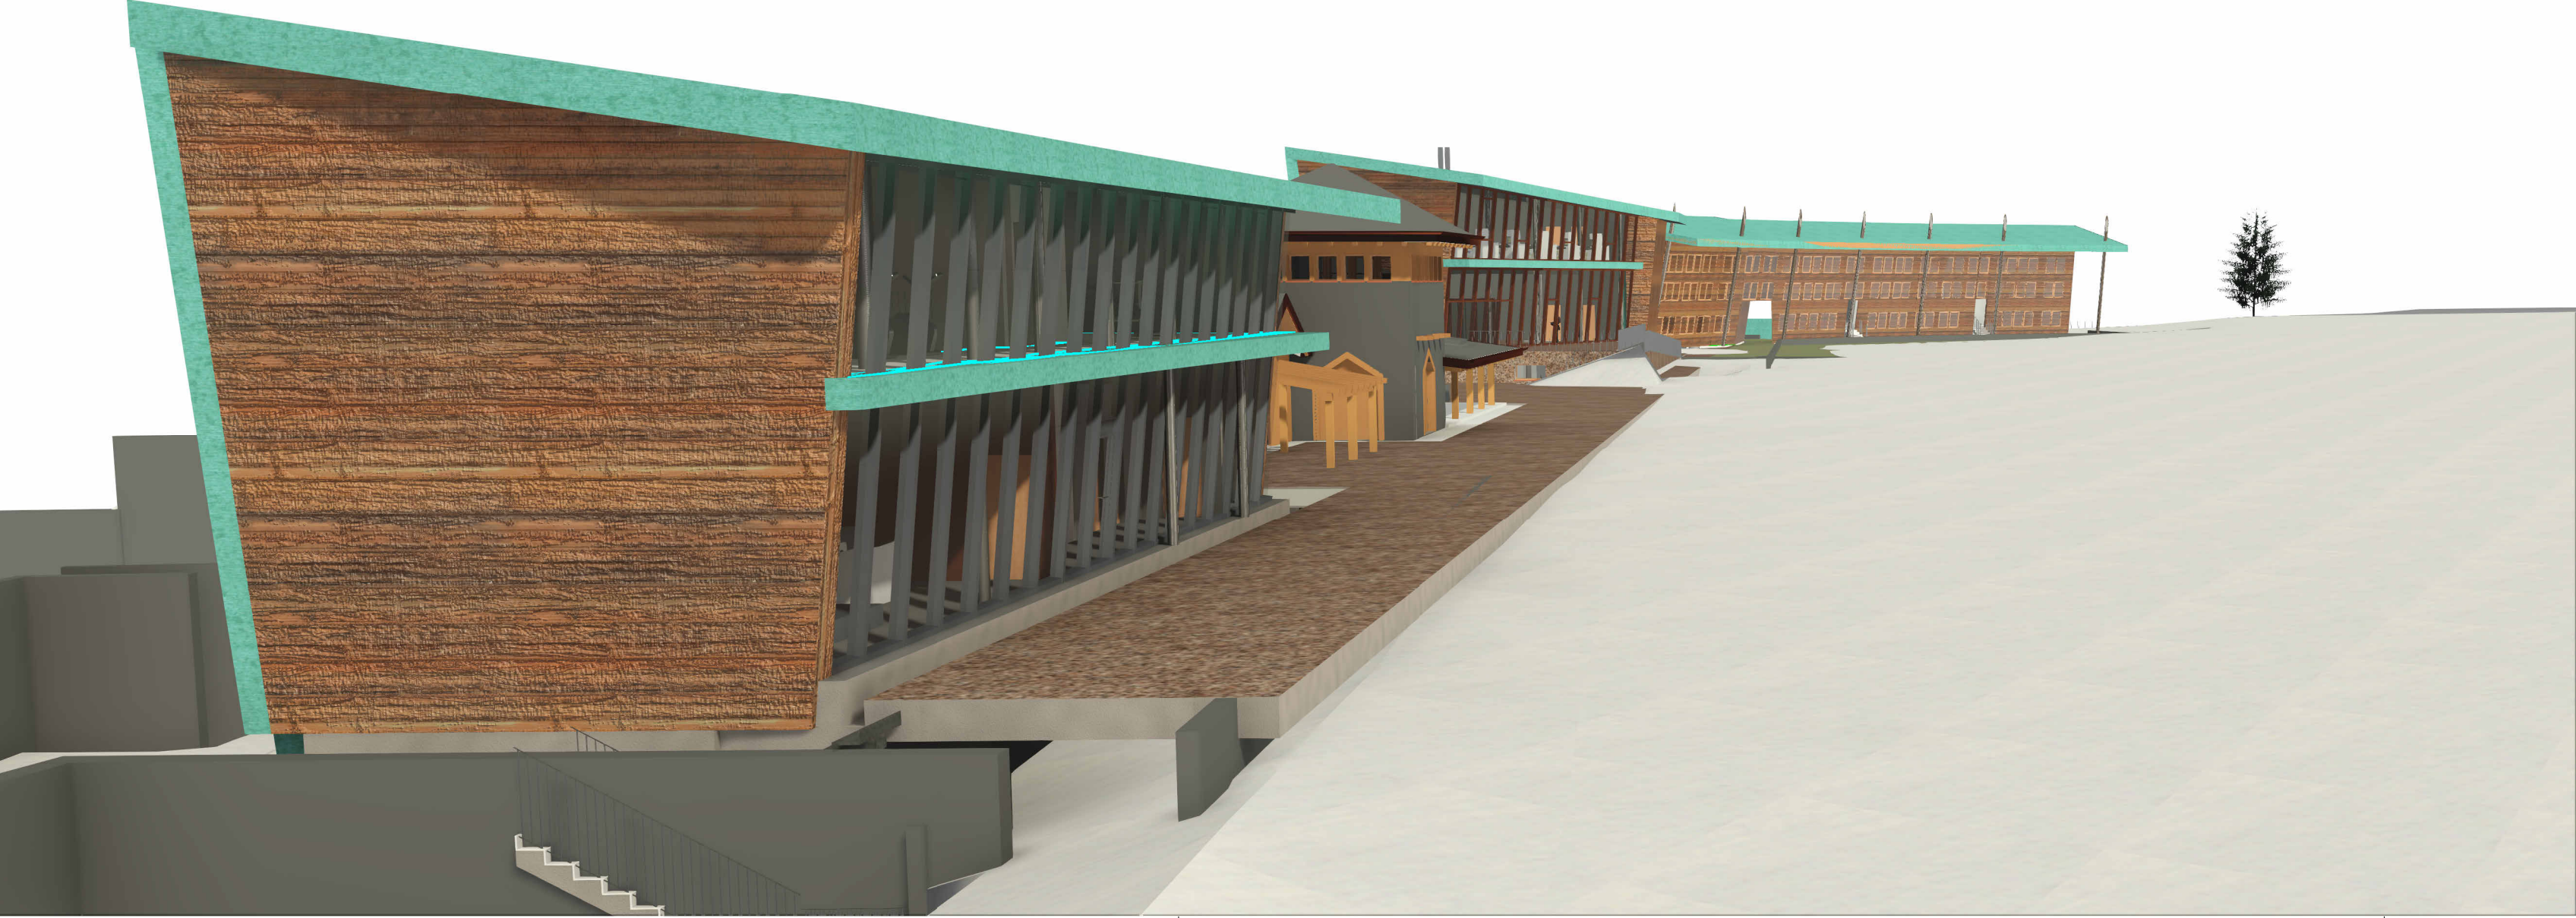

		PROVINCIA AUTONOMA DI TRENTO AGENZIA PROVINCIALE OPERE PUBBLICHE SERVIZIO OPERE CIVILI UFFICIO PROGETTAZIONE E DIREZIONE LAVORI						
		COMUNE DI TESERO LAVORI PUBBLICI E AMBIENTE						
		Lavori di adeguamento dello stadio del fondo a Lago di Tesero UF1						
FASE PROGETTO :		PROGETTO DEFINITIVO						
CATEGORIA :		ARCHITETTURA						
TITOLO TAVOLA :		Modello generale Viste Tridimensionali						
C. SIP: E-90/000	C. SOC: 5360	1 : 1000	FASE PROGETTO : D	TIPO ELAB. : R	CATEGORIA : 120	PARTI D'OPERA : UF1	N° PROGR. 312-007	REVISIONE : REV.1
PROGETTO ARCHITETTONICO: arch. Marco GIOVANAZZI			PROGETTO STRUTTURE e ANTINCENDIO: ing. Marco SONTACCHI			Visto IL DIRIGENTE: ing. Marco GELMINI		
PROGETTO IMPIANTI ELETTRICI: ing. Renato COSER			PROGETTO IMPIANTI TERMOMECCANICI: ing. Giovanni BETTI			Visto IL DIRETTORE DELL'UFFICIO : arch. Silvano TOMASELLI IL COORDINATORE DEL GRUPPO DI PROGETTO: ing. Gabriele DEVIGILI		
CSP : ing. Pietro MATTIOLI			RELAZIONE GEOLOGICA: geol. Mirko DEMOZZI			RELAZIONE ACUSTICA: ing.. Matteo AGOSTINI		
NOME FILE : D:\Studio Giovanazzi Dropbox\Progetti\Modelli_Revit\20_Centro_Fondo_Tesero_UF1\Modello Generale Centro Fondo Tesero.rvt							DATA REDAZIONE : 19/09/2022 17:02:42	