

LEGENDA PLANIMETRIA

Oltre -5,0 m
da -5,0 m a 0,0 m
da 0,0 m a +5,0 m
Oltre +5,0 m


STERRO

RIPORTI


LEGENDA PROFILO

TERRENO STATO ATTUALE
TERRENO DI PROGETTO
STERRO
RIPORTO

DETtaglio sterri e riporti pista 5km tecnica classica
da sez. 39 a sez. 41
Scala 1:1000

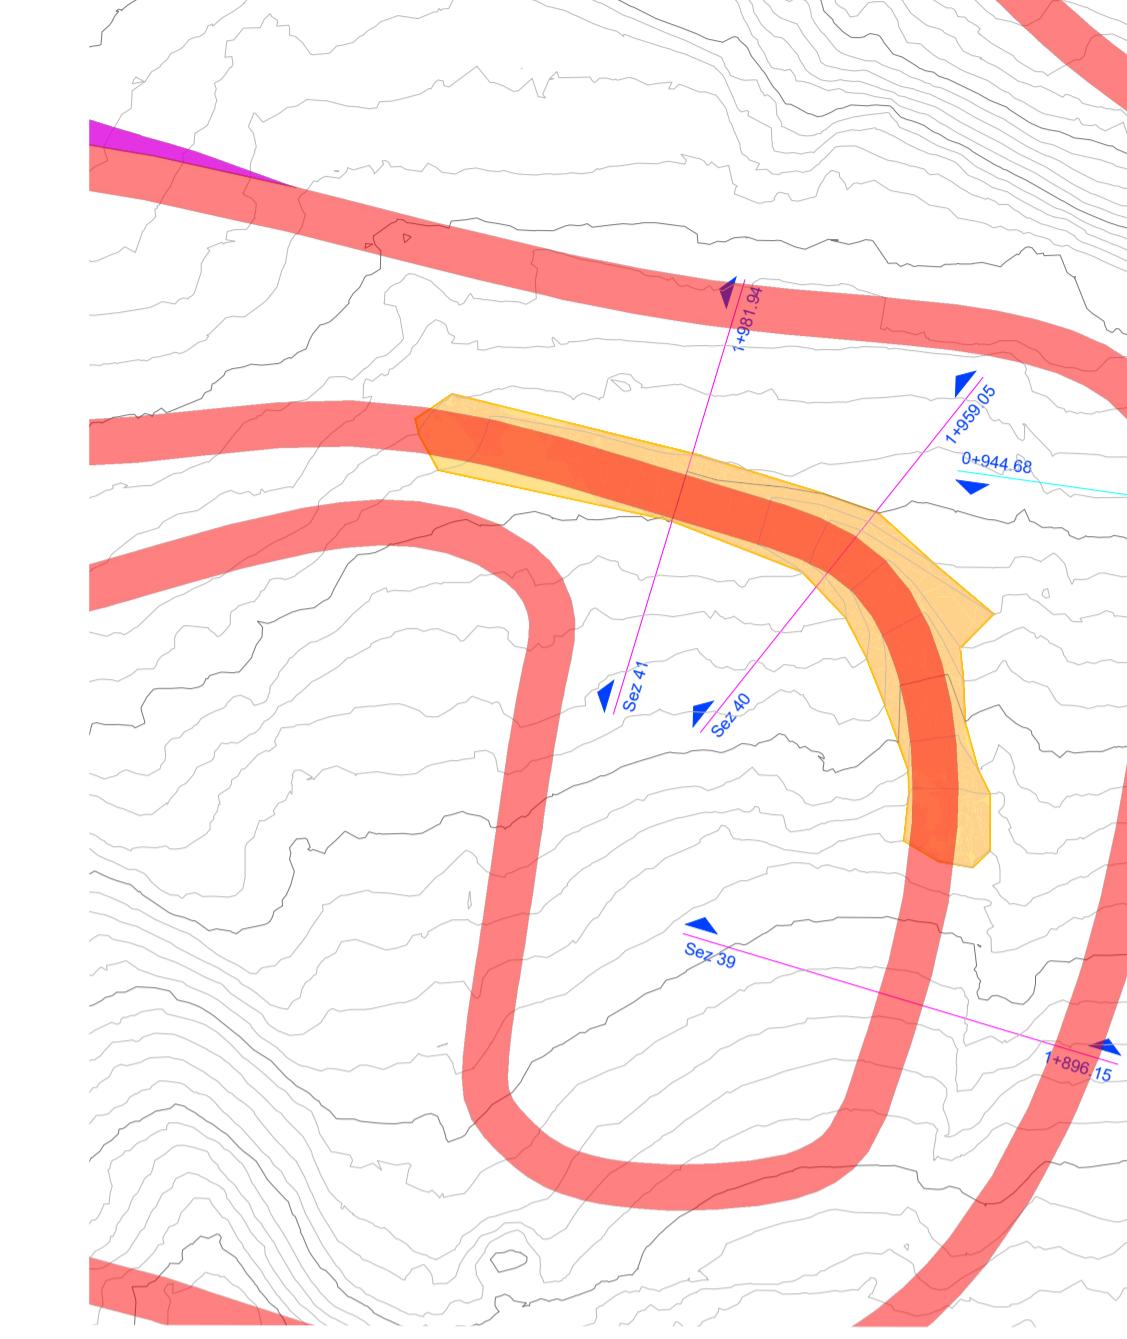

DETtaglio sterri e riporti pista 5km tecnica classica
da sez. 88 a sez. 94 - SCALA 1:1000

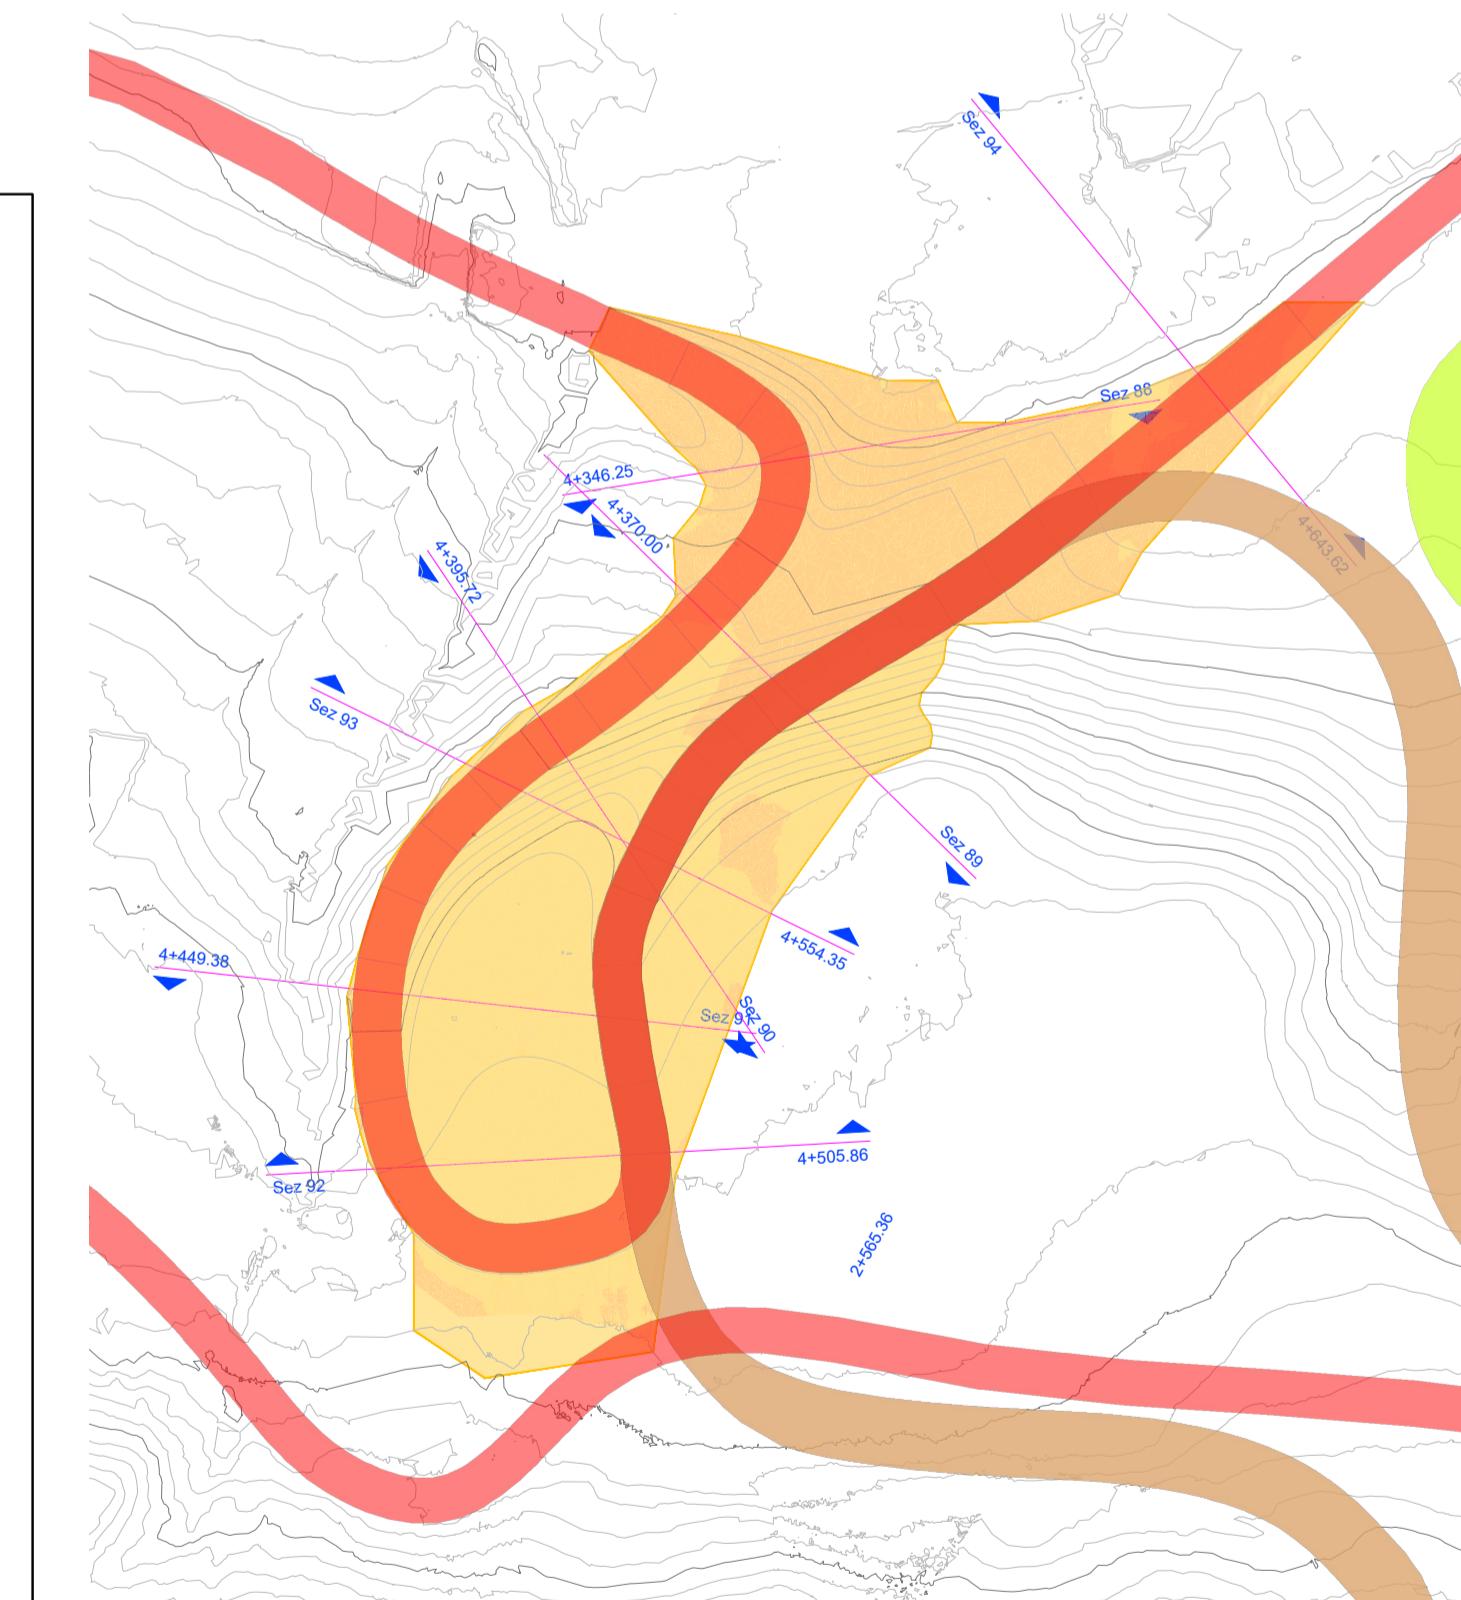COMUNE DI TESERO
LAVORI PUBBLICI E AMBIENTELavori di adeguamento dello
stadio del fondo a Lago di Tesero

UF3

PROGETTO DEFINITIVO

CATEGORIA:
PROGETTO ARCHITETTONICOTITOLO TAVOLA:
SEZIONI TRASVERSALI PISTA 5KM TECNICA CLASSICA

C.SIP	C.SOC	SCALA:	VARI	FASE PROGETTO:	D	T	CATEGORIA:	311	PART. D'OPERA:	UF3	N° PROGR:	013	REVISIONE:	00
E-90/000	5360			PROGETTO ARCHITETTONICO:										

ING. Giordano FARINA


RELAZIONE GEOLOGICA

geol. Mirko DEMOZZI

CSP:

ing. Fabio GANZ

SEZIONI CON MOVIMENTI TERRA PISTA 5KM TECNICA CLASSICA DA SEZ. 39 A SEZ. 41 - SCALA 1:500

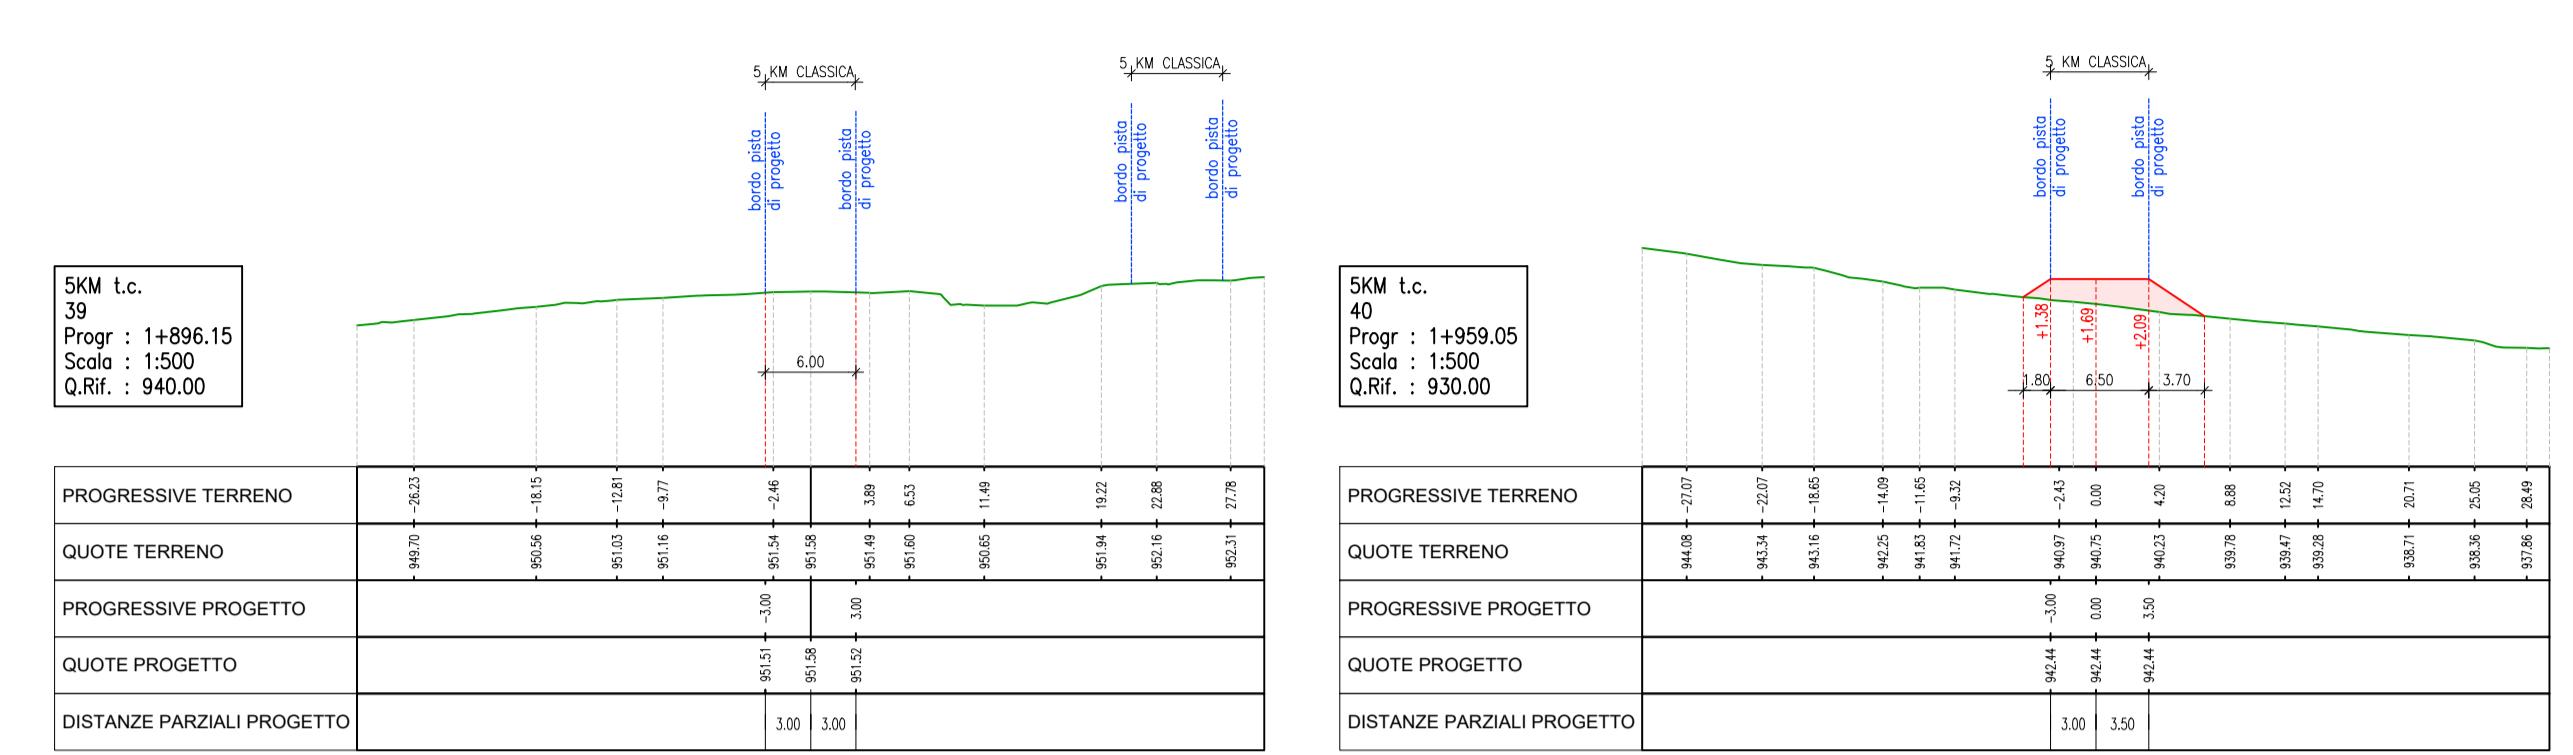

SEZIONI CON MOVIMENTI TERRA PISTA 5KM TECNICA CLASSICA DA SEZ. 88 A SEZ. 94 - SCALA 1:500

