




DTM - ELABORAZIONE OMBREGGIATURA
scala 1:5.000

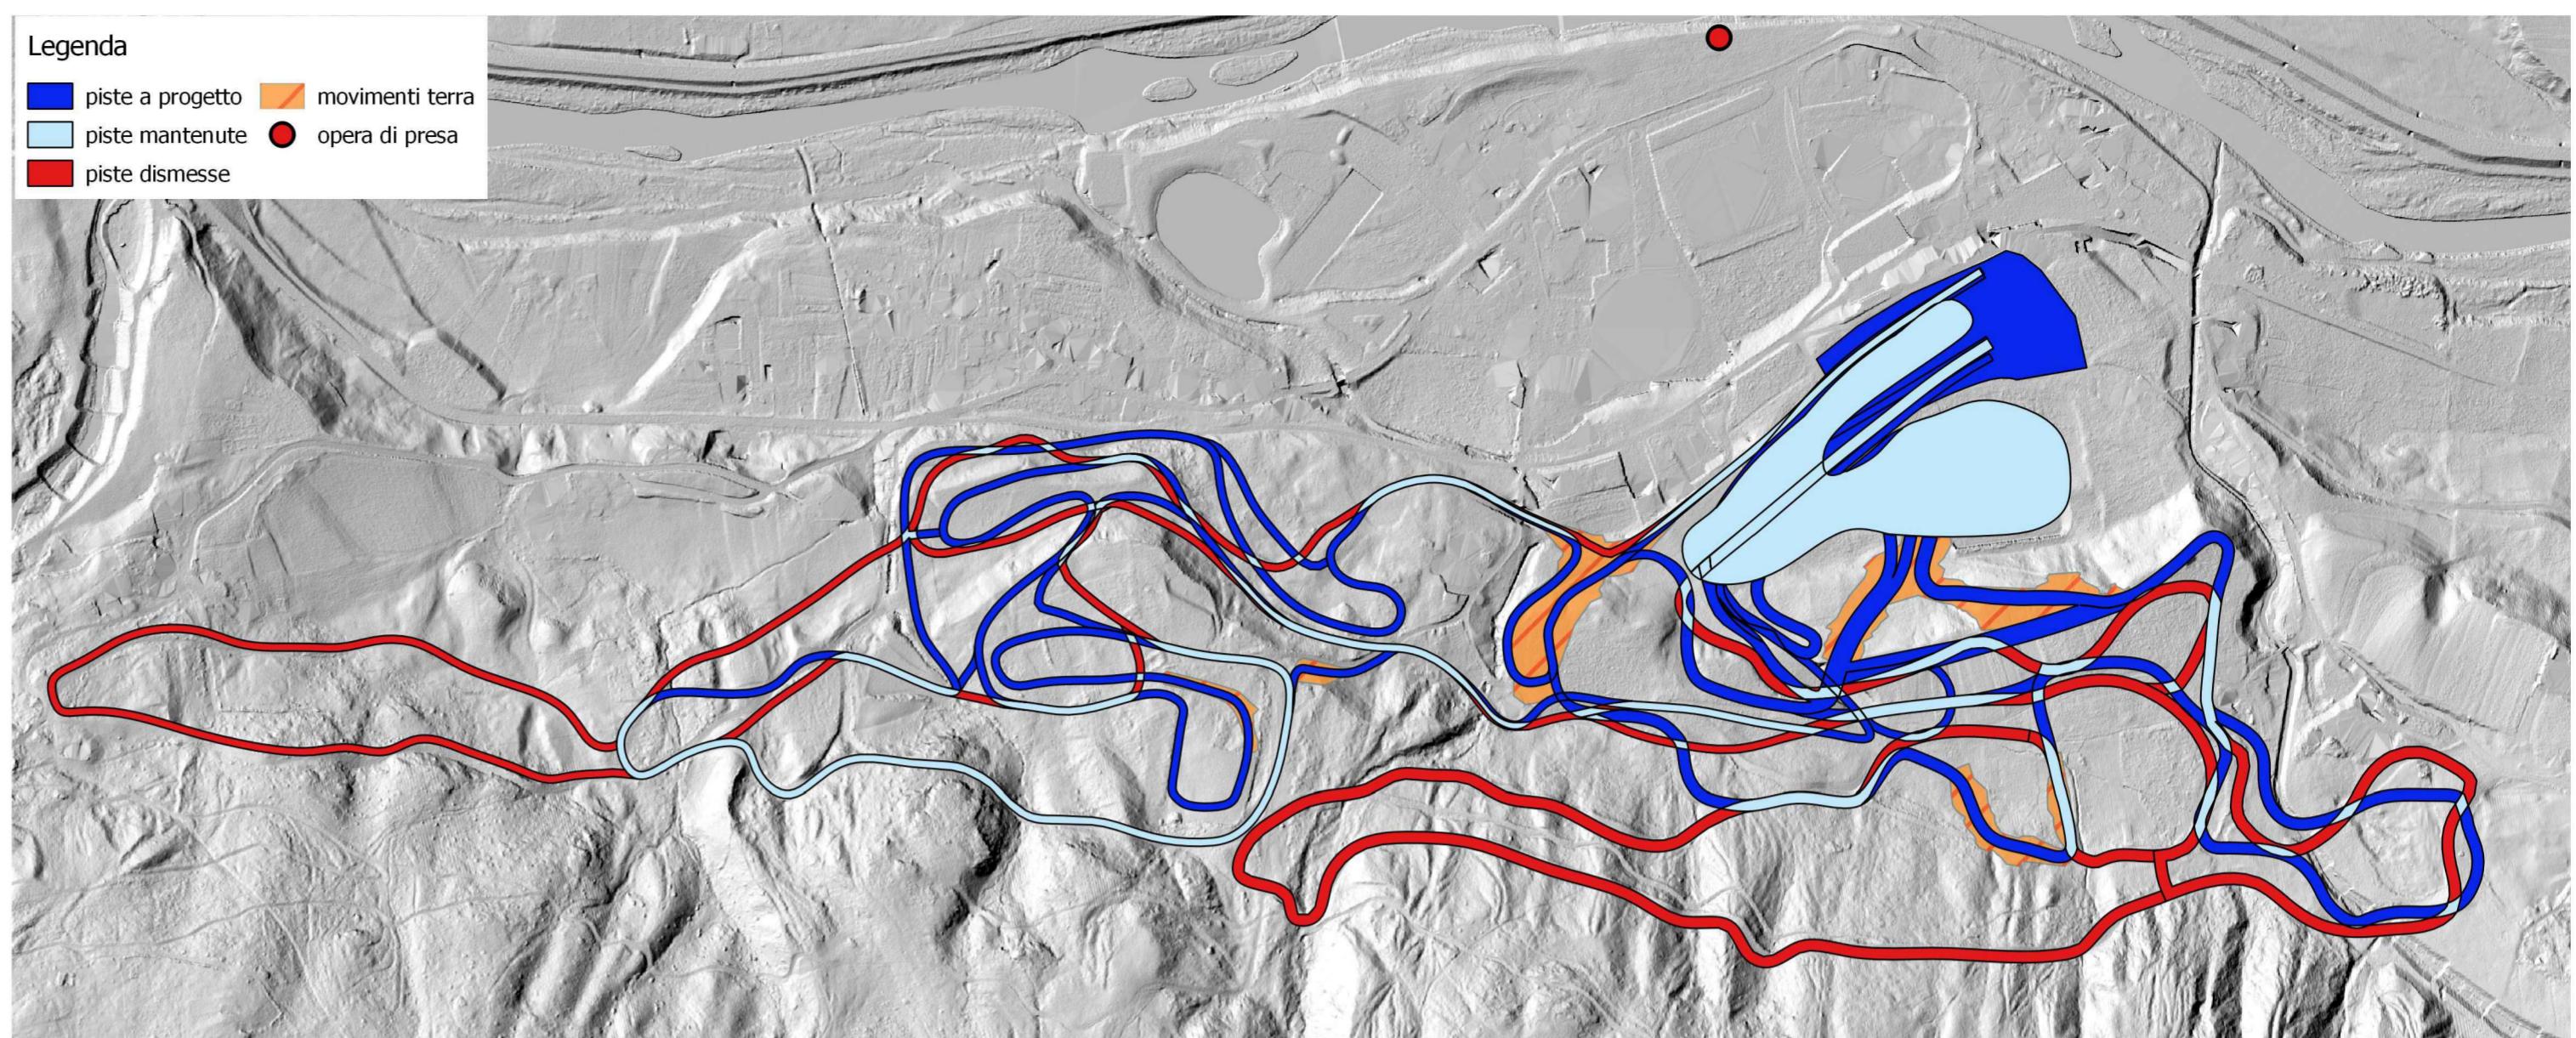

DTM - ELABORAZIONE PENDENZA
scala 1:5.000

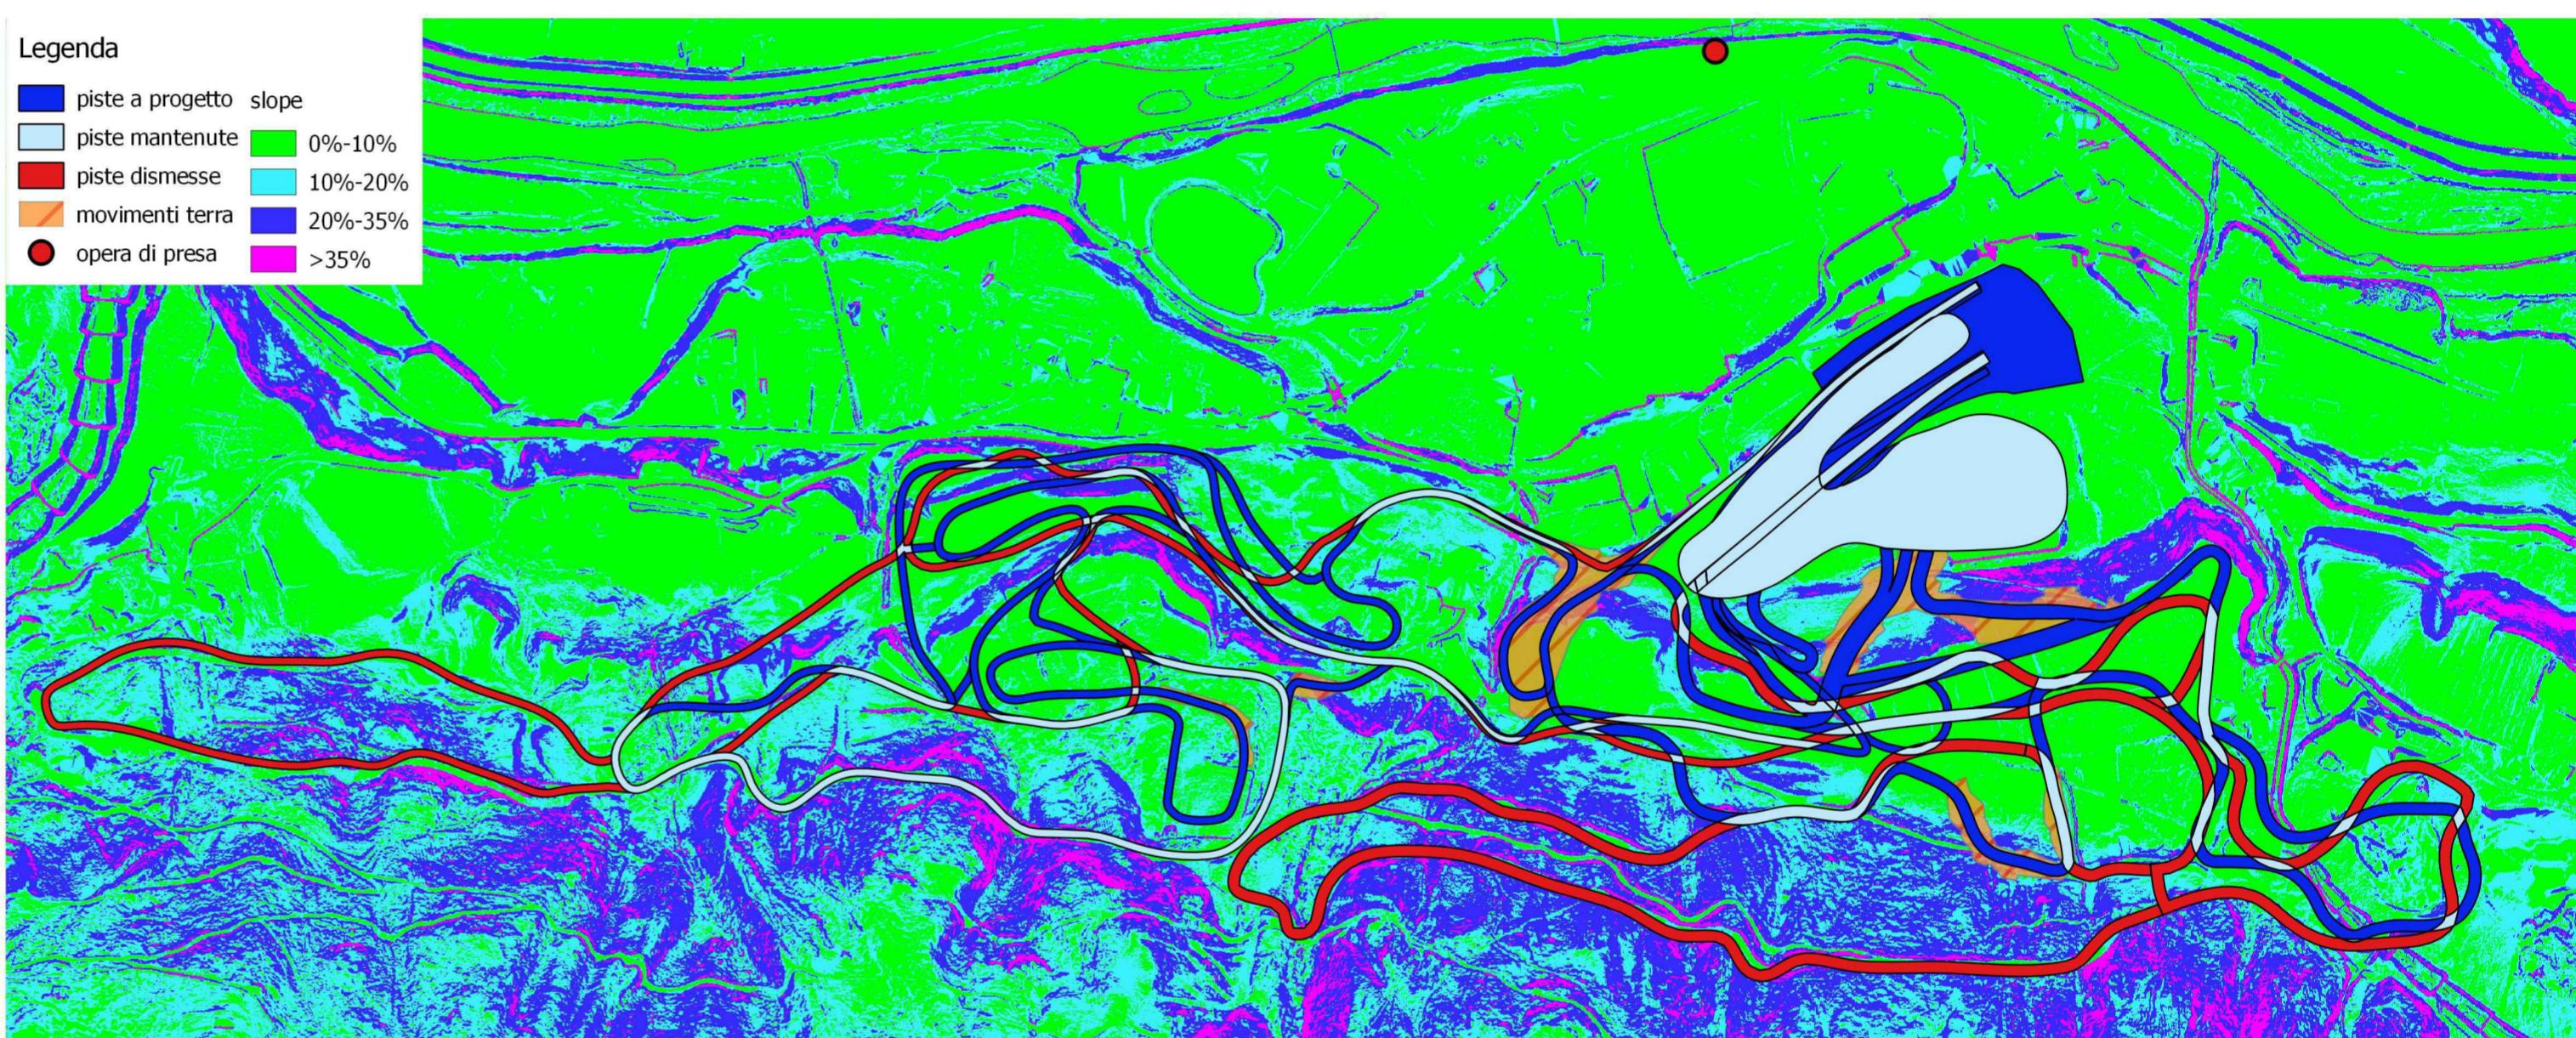

DTM - ELABORAZIONE ESPOSIZIONI
scala 1:5.000

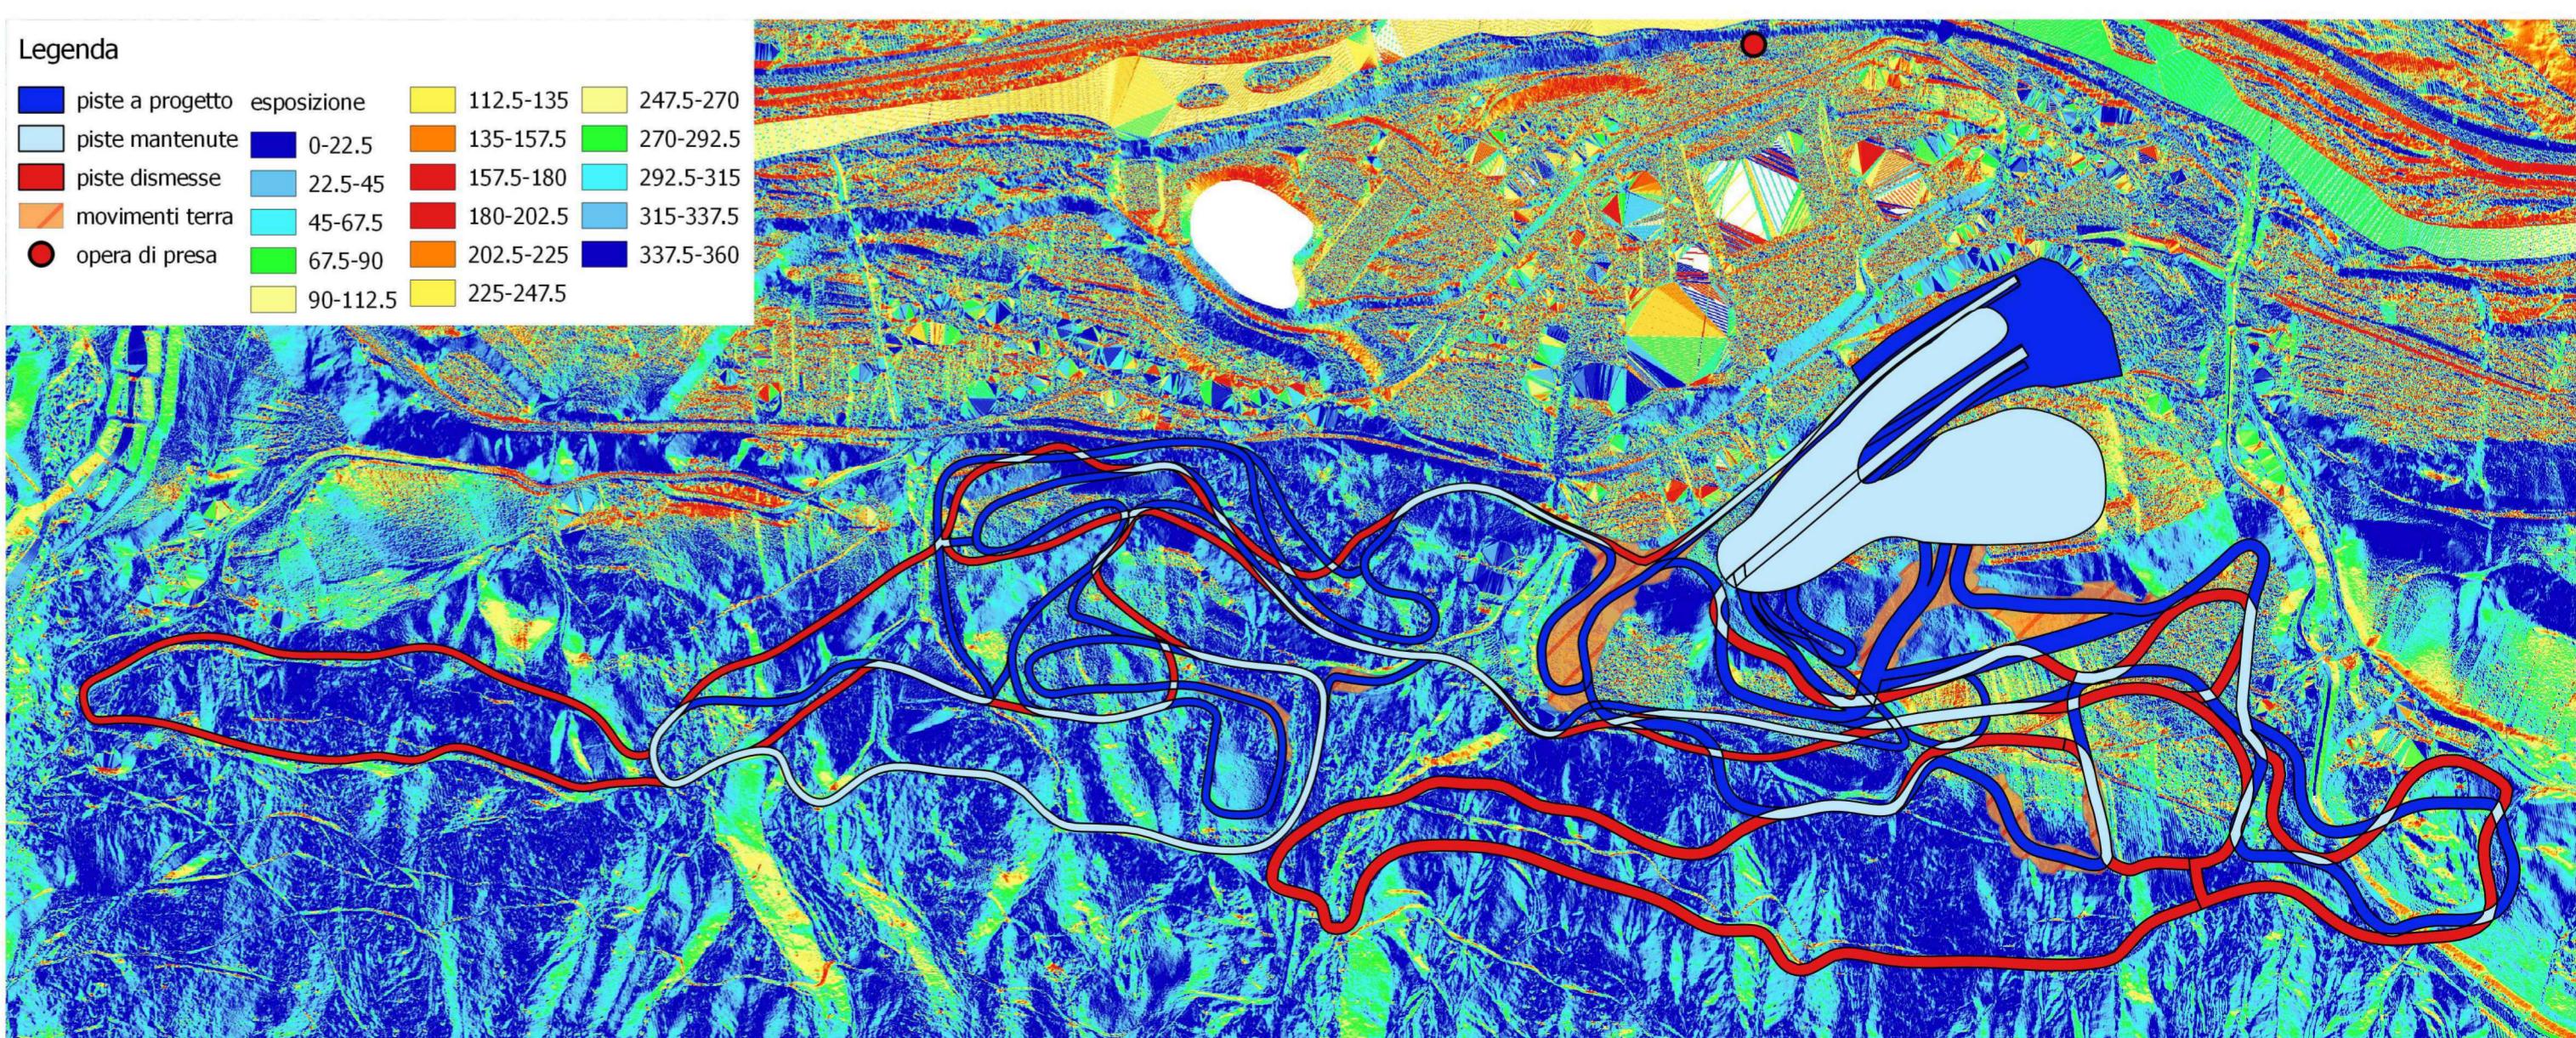

	PROVINCIA AUTONOMA DI TRENTO	
	AGENZIA PROVINCIALE OPERE PUBBLICHE	
	SERVIZIO OPERE CIVILI	
	UFFICIO PROGETTAZIONE E DIREZIONE LAVORI	
	COMUNE DI TESERO	
	LAVORI PUBBLICI E AMBIENTE	
	Lavori di adeguamento dello stadio del fondo a Lago di Tesero UF3	
FASE PROGETTO : PROGETTO DEFINITIVO		
CATEGORIA : URBANISTICA		
TITOLO TAVOLA :		
INQUADRAMENTO: Elaborazioni DTM - ombreggiatura, pendenza, esposizione		
C.SIP:	C.SOC:	SCALA:
E-90/000	5360	1:5.000
FASE PROGETTO:	TIPO ELAB.:	CATEGORIA:
D	T	210
PARTE D'OPERA:	N° PROGR.:	REVISIONE:
UF3	006	00
PROGETTO ARCHITETTONICO: PROGETTO STRUTTURE: PROGETTO IMPIANTI TERMOMECCANICI: STUDIO DI COMPATIBILITÀ OPERA DI PRESA AVISIO:		
ing. Giordano FARINA		
INGEGNERI IMPIANTI ELETTRICI: Visto ! IL DIRIGENTE:		
ing. Renato COSER		
ing. Marco GELMINI		
RELATION GEOLOGICA:		
PIANO DELLE SERVITÙ:		
Visto ! IL DIRETTORE DELL'UFFICIO :		
geol. Mirko DEMOZZI		
geom. Sebastian GILMOZZI		
arch. Silvano TOMASELLI		
CSP:		
STUDI DI COMPATIBILITÀ AREA PISTE:		
IL COORDINATORE DEL GRUPPO DI PROGETTO:		
ing. Fabio GANZ		
ing. Matteo GIULIANI		
ing. Gabriele DEVIGILI		
NOME FILE : DT-210-006_INQ_DTM		
DATA REDAZIONE : GIUGNO 2023		