




LEGENDA PLANIMETRIA

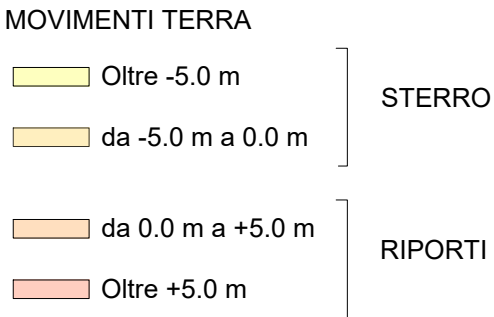


LEGENDA PROFILO

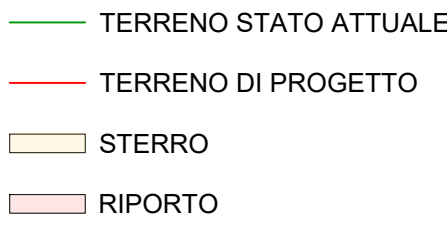

DETTAGLIO STERRI E RIPORTI PISTA 3.75 KM TECNICA LIBERA
DA SEZ. 15 A SEZ. 20
SCALA 1:1.000

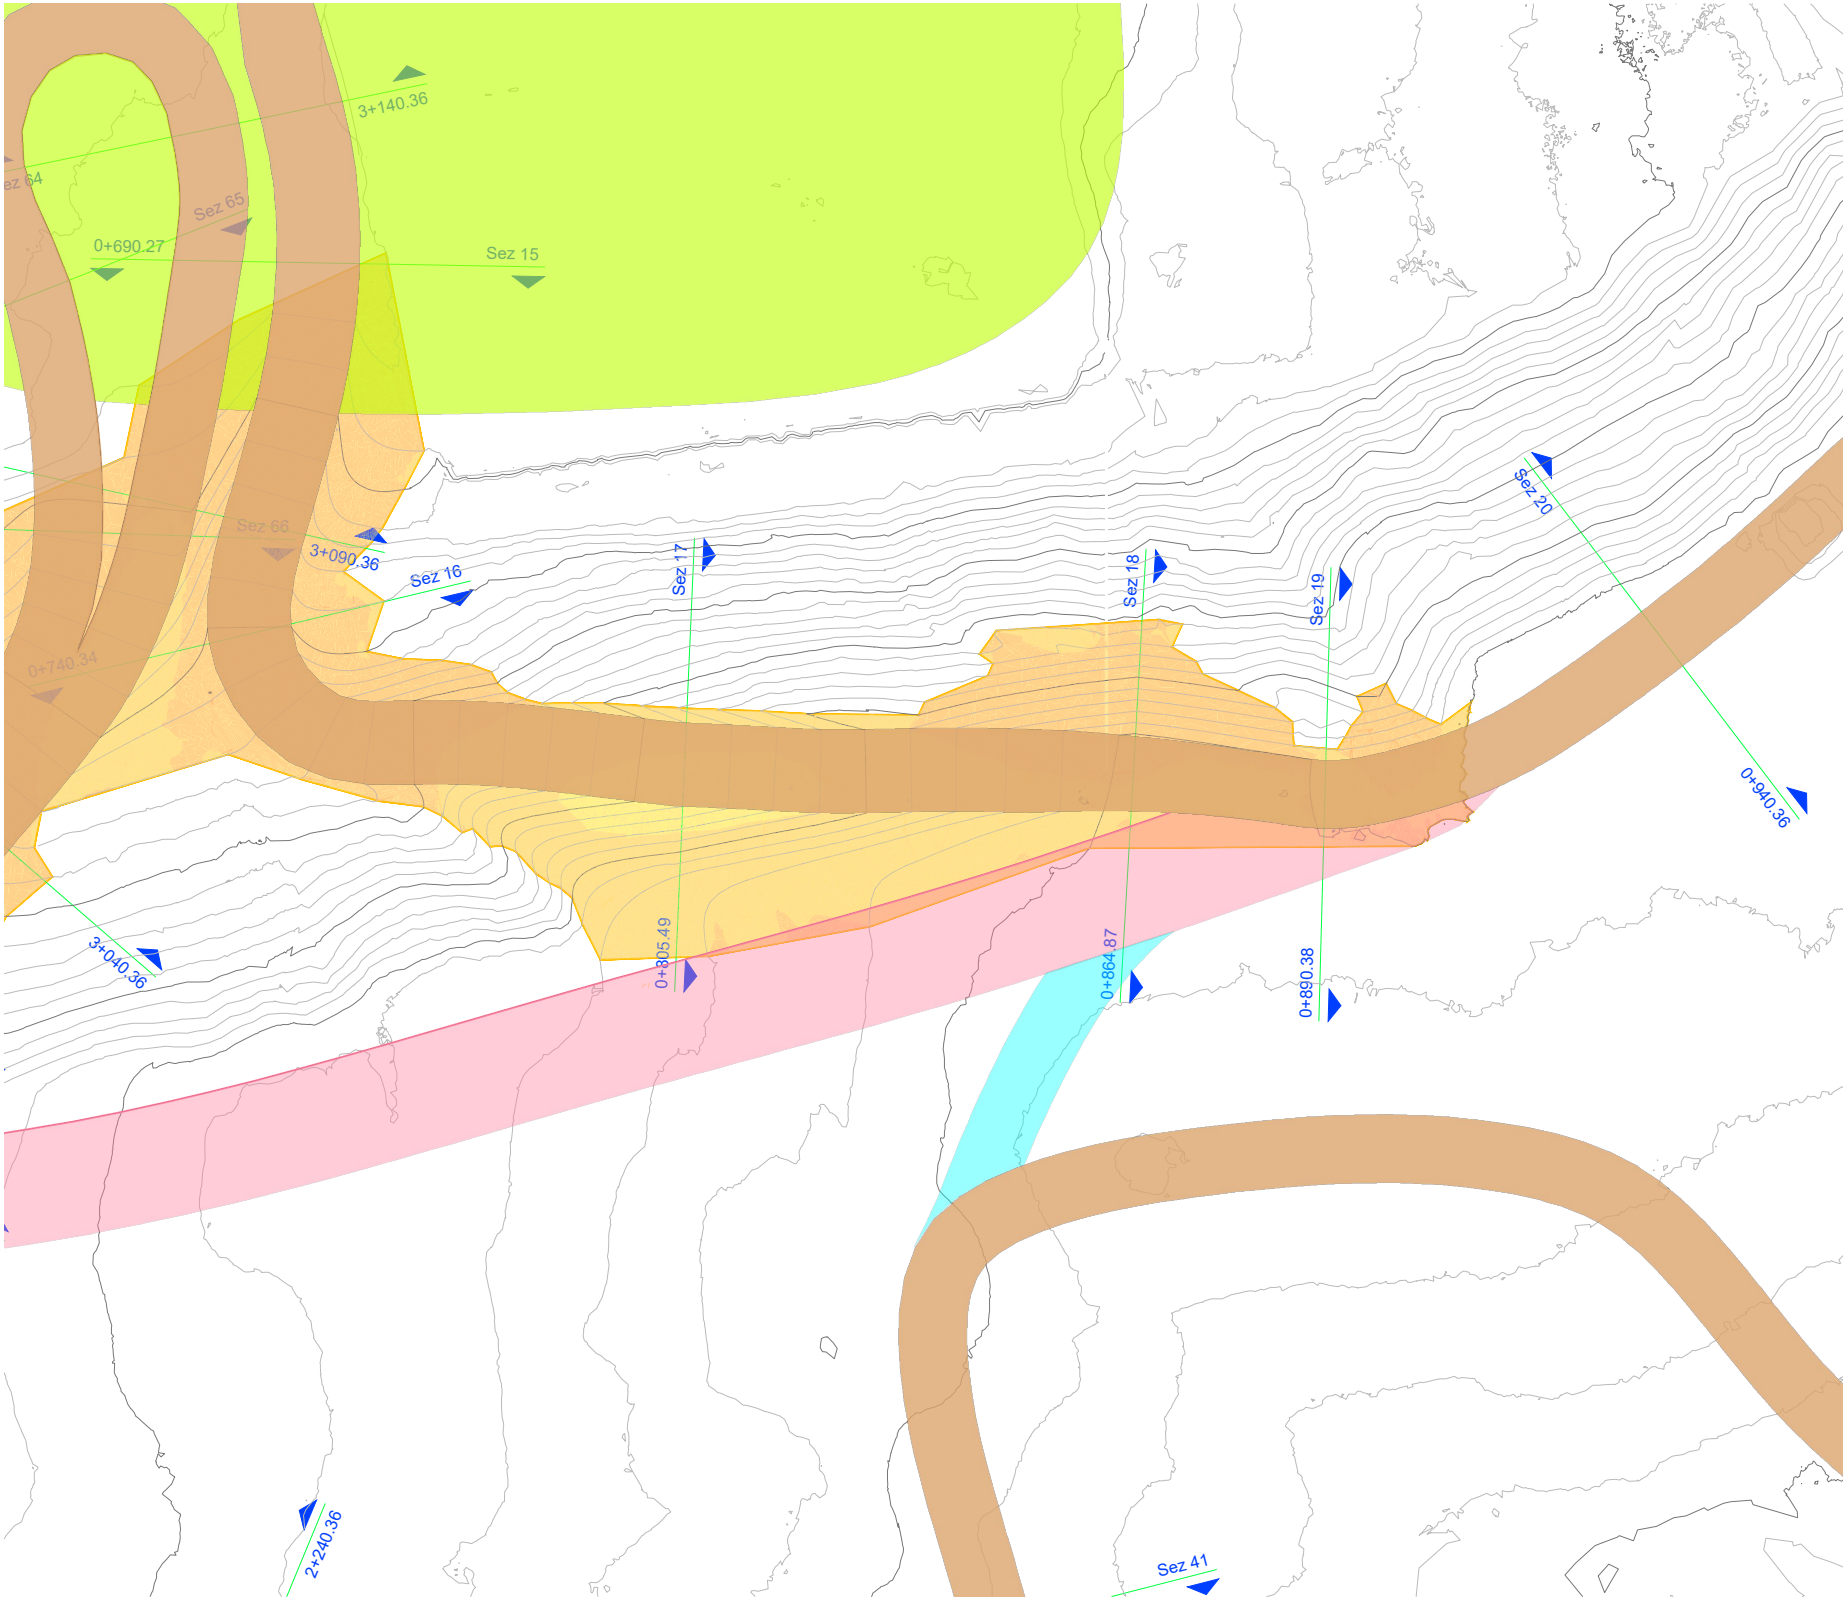

SEZIONI CON MOVIMENTI TERRA PISTA 3.75 KM TECNICA LIBERA DA SEZ. 15 A SEZ. 20 - SCALA 1:500

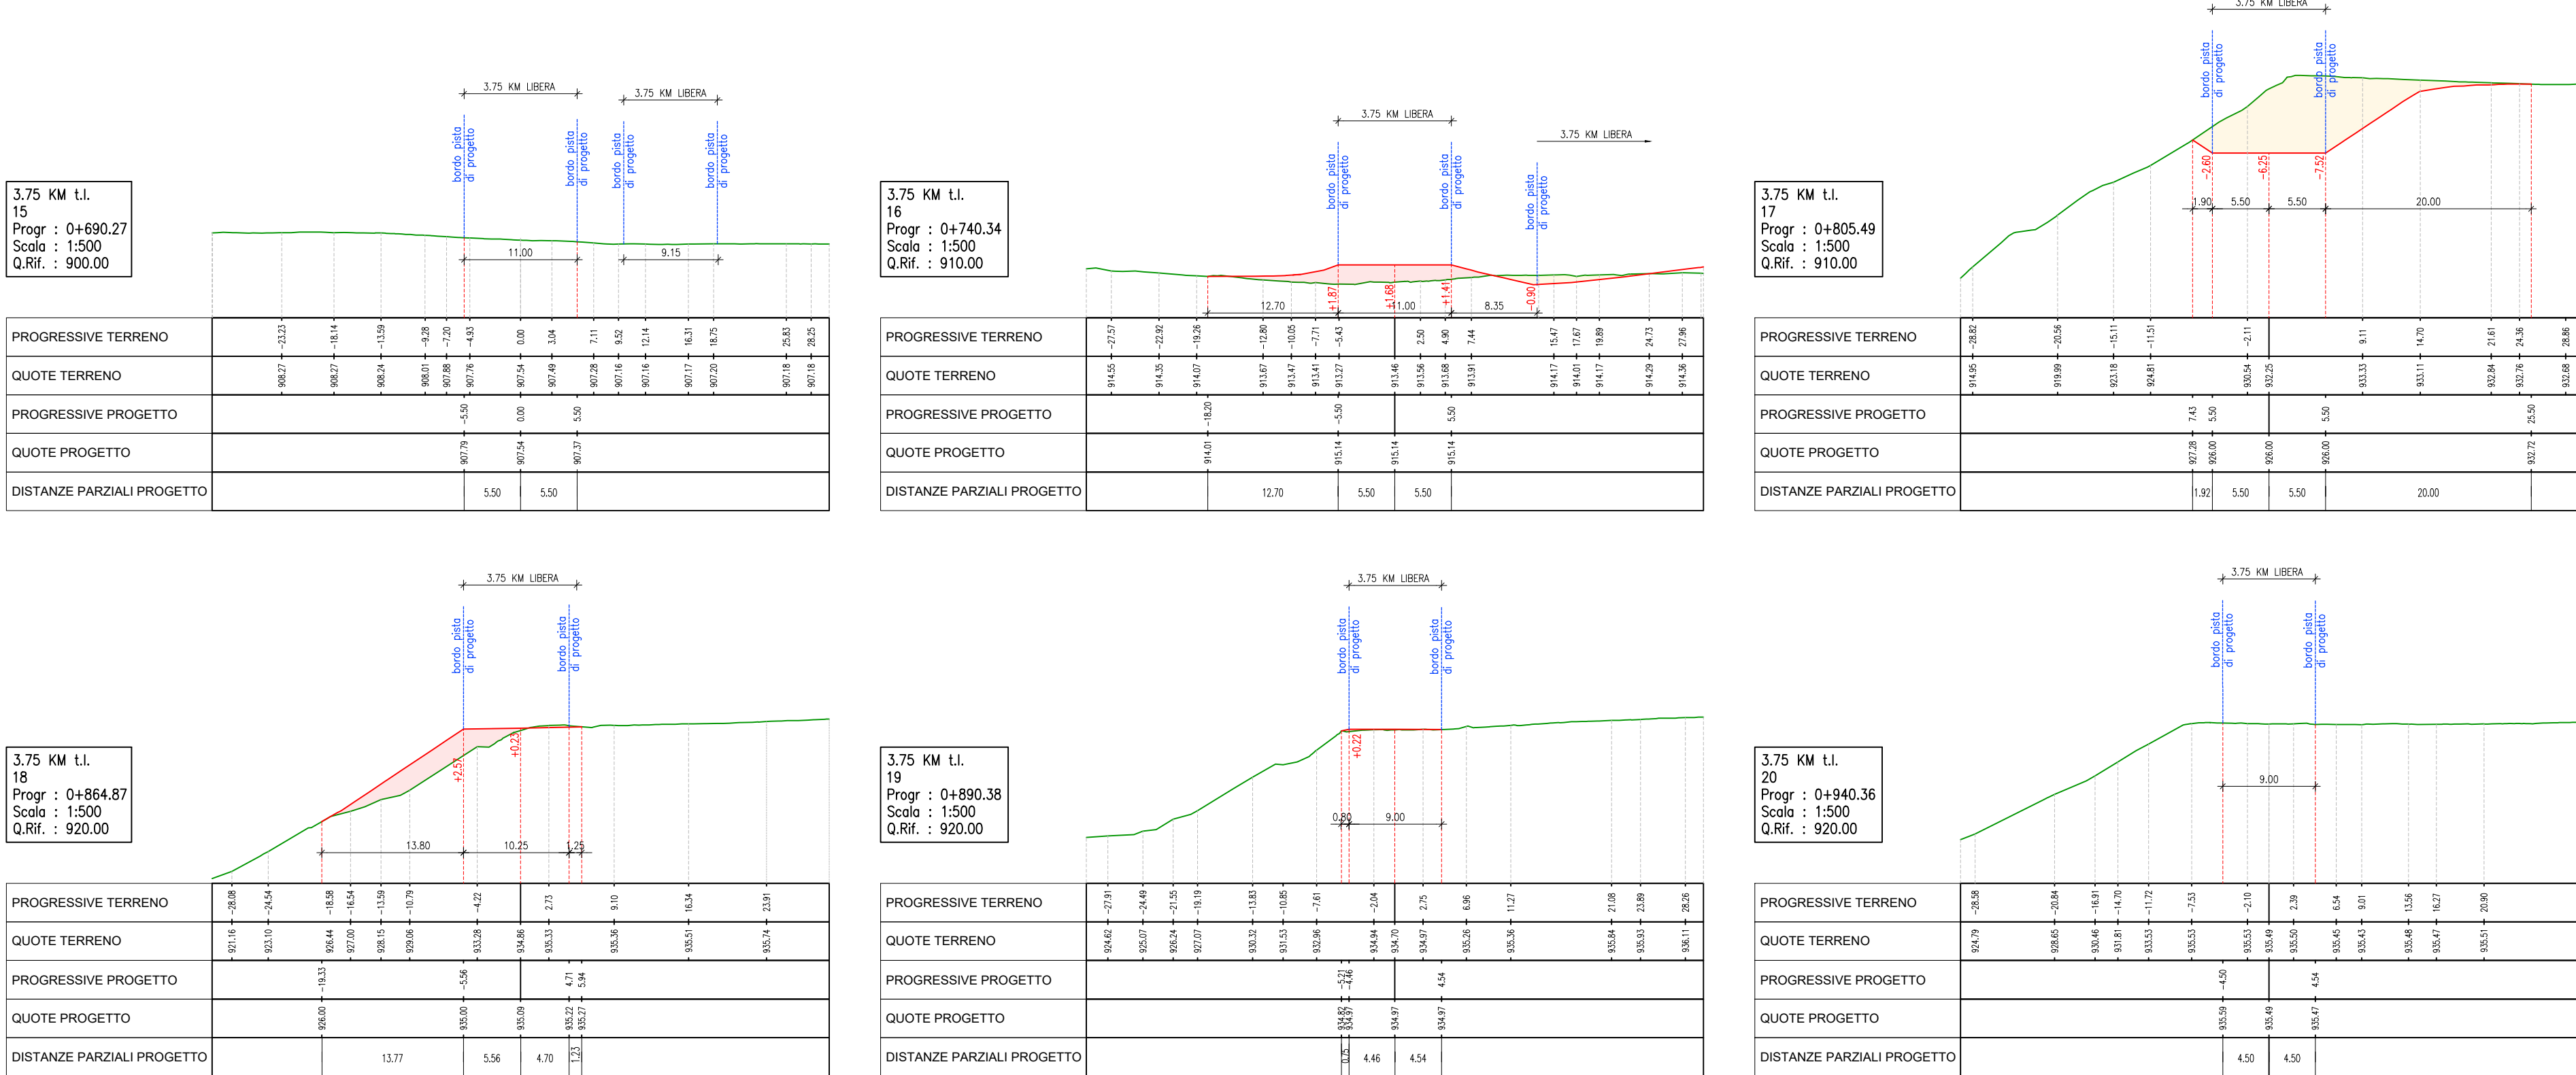

PROVINCIA AUTONOMA DI TRENTO
AGENZIA PROVINCIALE OPERE PUBBLICHE
SERVIZIO OPERE CIVILI

UFFICIO PROGETTAZIONE E DIREZIONE LAVORI




COMUNE DI TESERO
LAVORI PUBBLICI E AMBIENTE



Lavori di adeguamento dello
stadio del fondo a Lago di Tesero
UF3

FASE PROGETTO: PROGETTO DEFINITIVO									
CATEGORIA: PROGETTO ARCHITETTONICO									
TITOLO TAVOLA: SEZIONI TRASVERSALI PISTA 3.75 TECNICA LIBERA 01									
C. SP: E-90/000	C. SOC: 5360	SCALA: VARIA	FASE PROGETTO: D	TIPO ELAB.: T	CATEGORIA: 311	PARTI D'OPERA: UF3	N° PROGR. 015	REVISIONE: 00	
PROGETTO ARCHITETTONICO: PROGETTO STRUTTURE: PROGETTO IMPIANTI TERMOMECCANICI: STUDIO DI COMPATIBILITA' OPERA DI PRESA AVISIO:			PROGETTO IMPIANTI ELETTRICI:			Visto I IL DIRIGENTE:			
ing. Giordano FARINA			ing. Renato COSER			ing. Marco GELMINI			
RELAZIONE GEOLOGICA:			PIANO DELLE SERVITU':			Visto I IL DIRETTORE DELL'UFFICIO:			
geol. Mirko DEMOZZI			geom. Sebastian GILMOZZI			arch. Silvano TOMASELLI			
CSP:			STUDI DI COMPATIBILITA' AREA PISTE:			IL COORDINATORE DEL GRUPPO DI PROGETTO:			
ing. Fabio GANZ			ing. Matteo GIULIANI			ing. Gabriele DEVIGILI			
NOME FILE: DT-311-015_SEZ_3.75_TL_01						DATA REDAZIONE: GIUGNO 2023			

DETTAGLIO STERRI E RIPORTI PISTA 3.75 KM TECNICA LIBERA
DA SEZ. 52 A SEZ. 56
SCALA 1:1.000

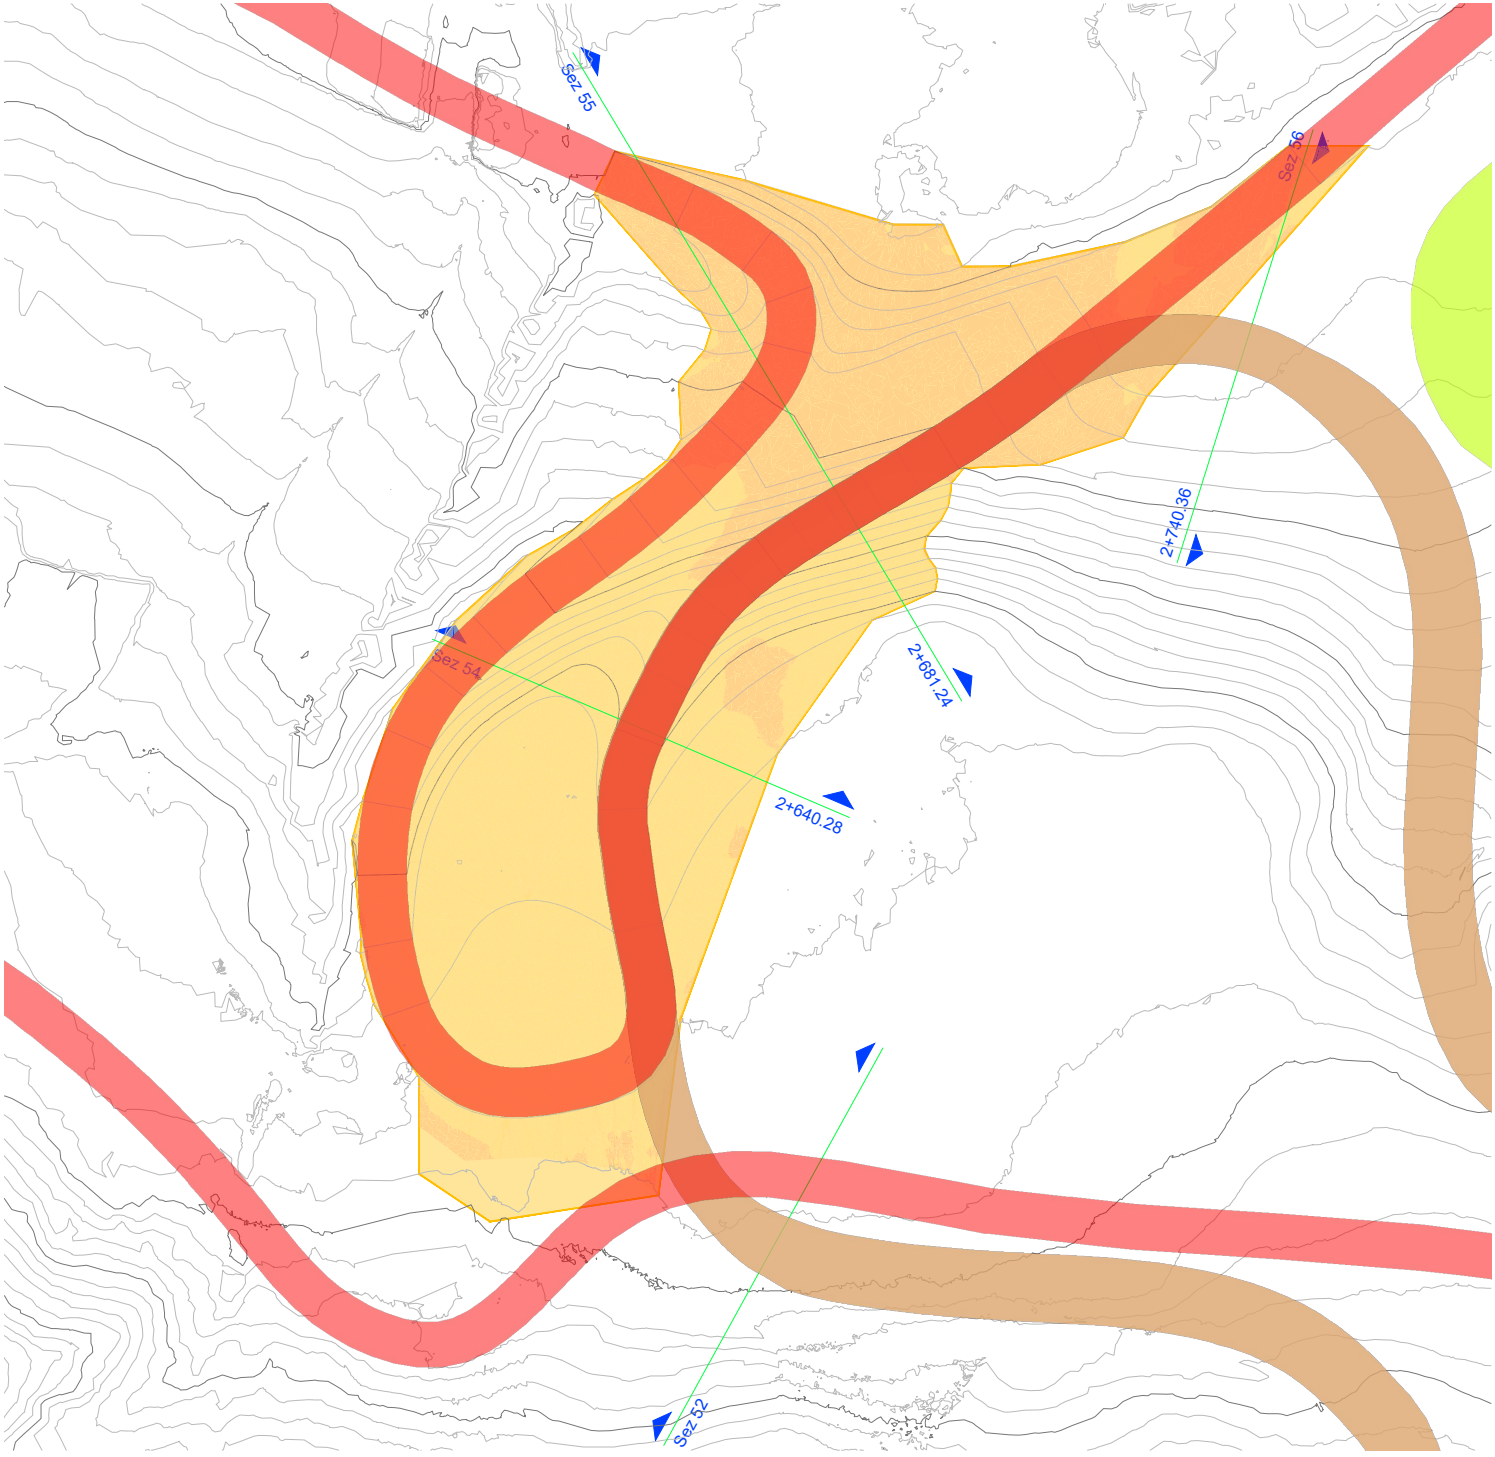

SEZIONI CON MOVIMENTI TERRA PISTA 3.75 KM TECNICA LIBERA DA SEZ. 52 A SEZ. 56 - SCALA 1:500

