



PIANTA

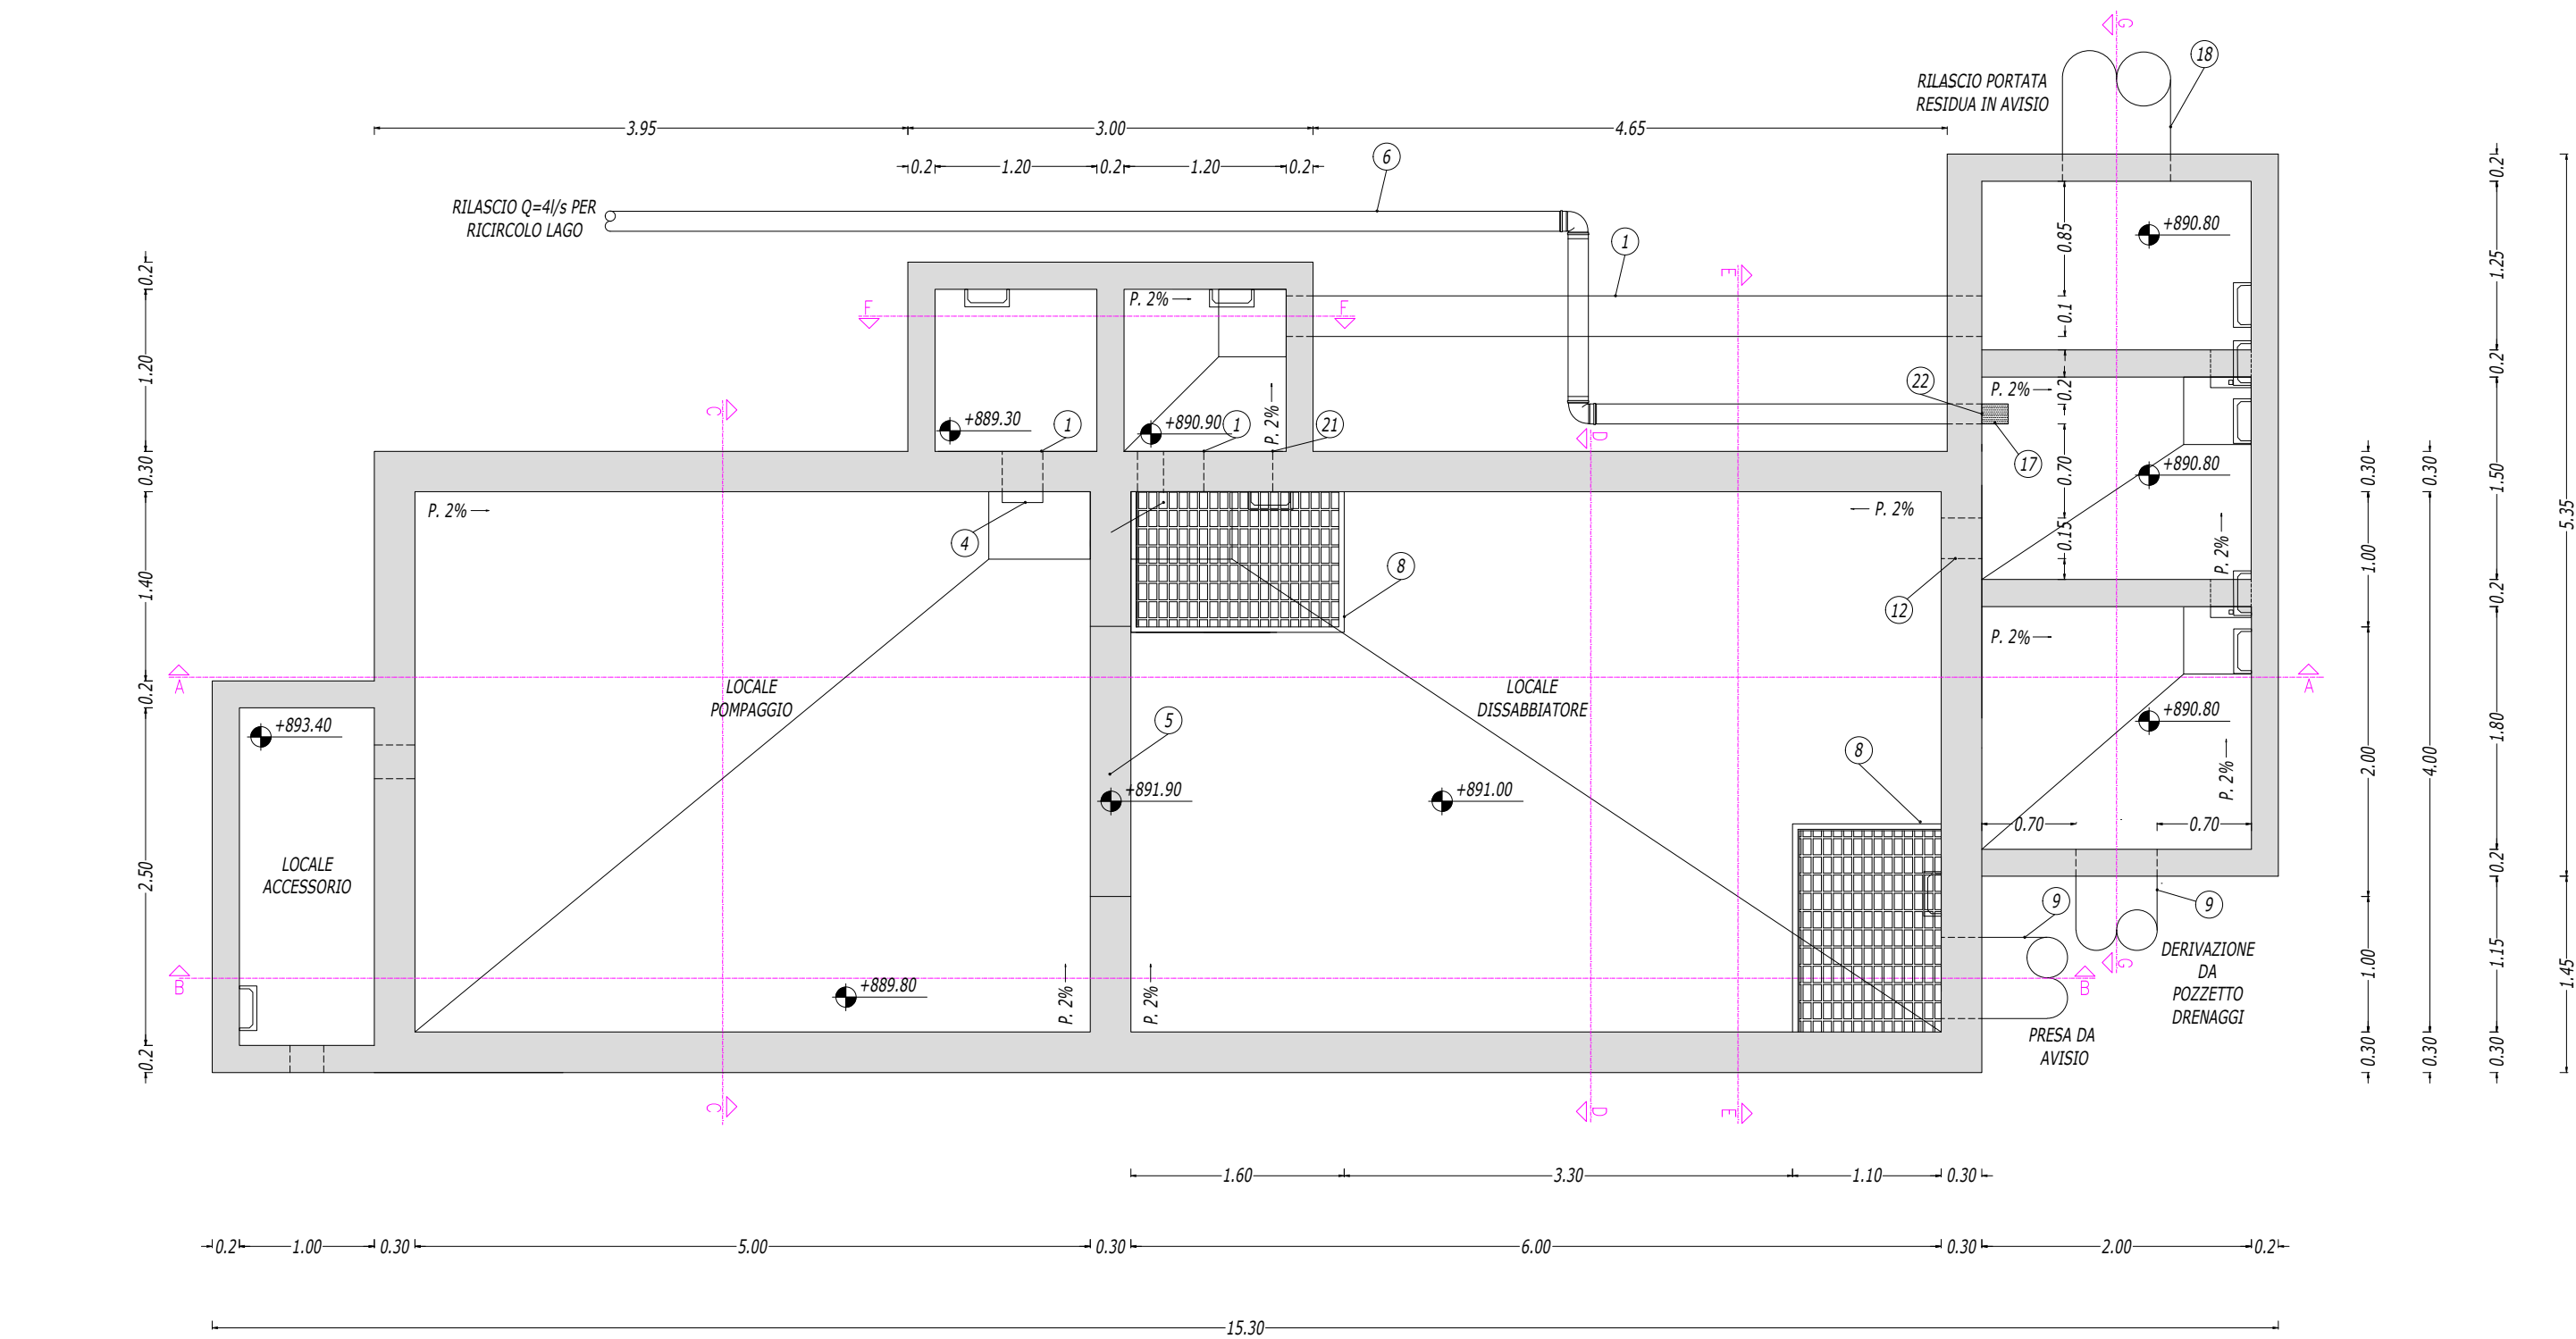


SEZIONE B-B

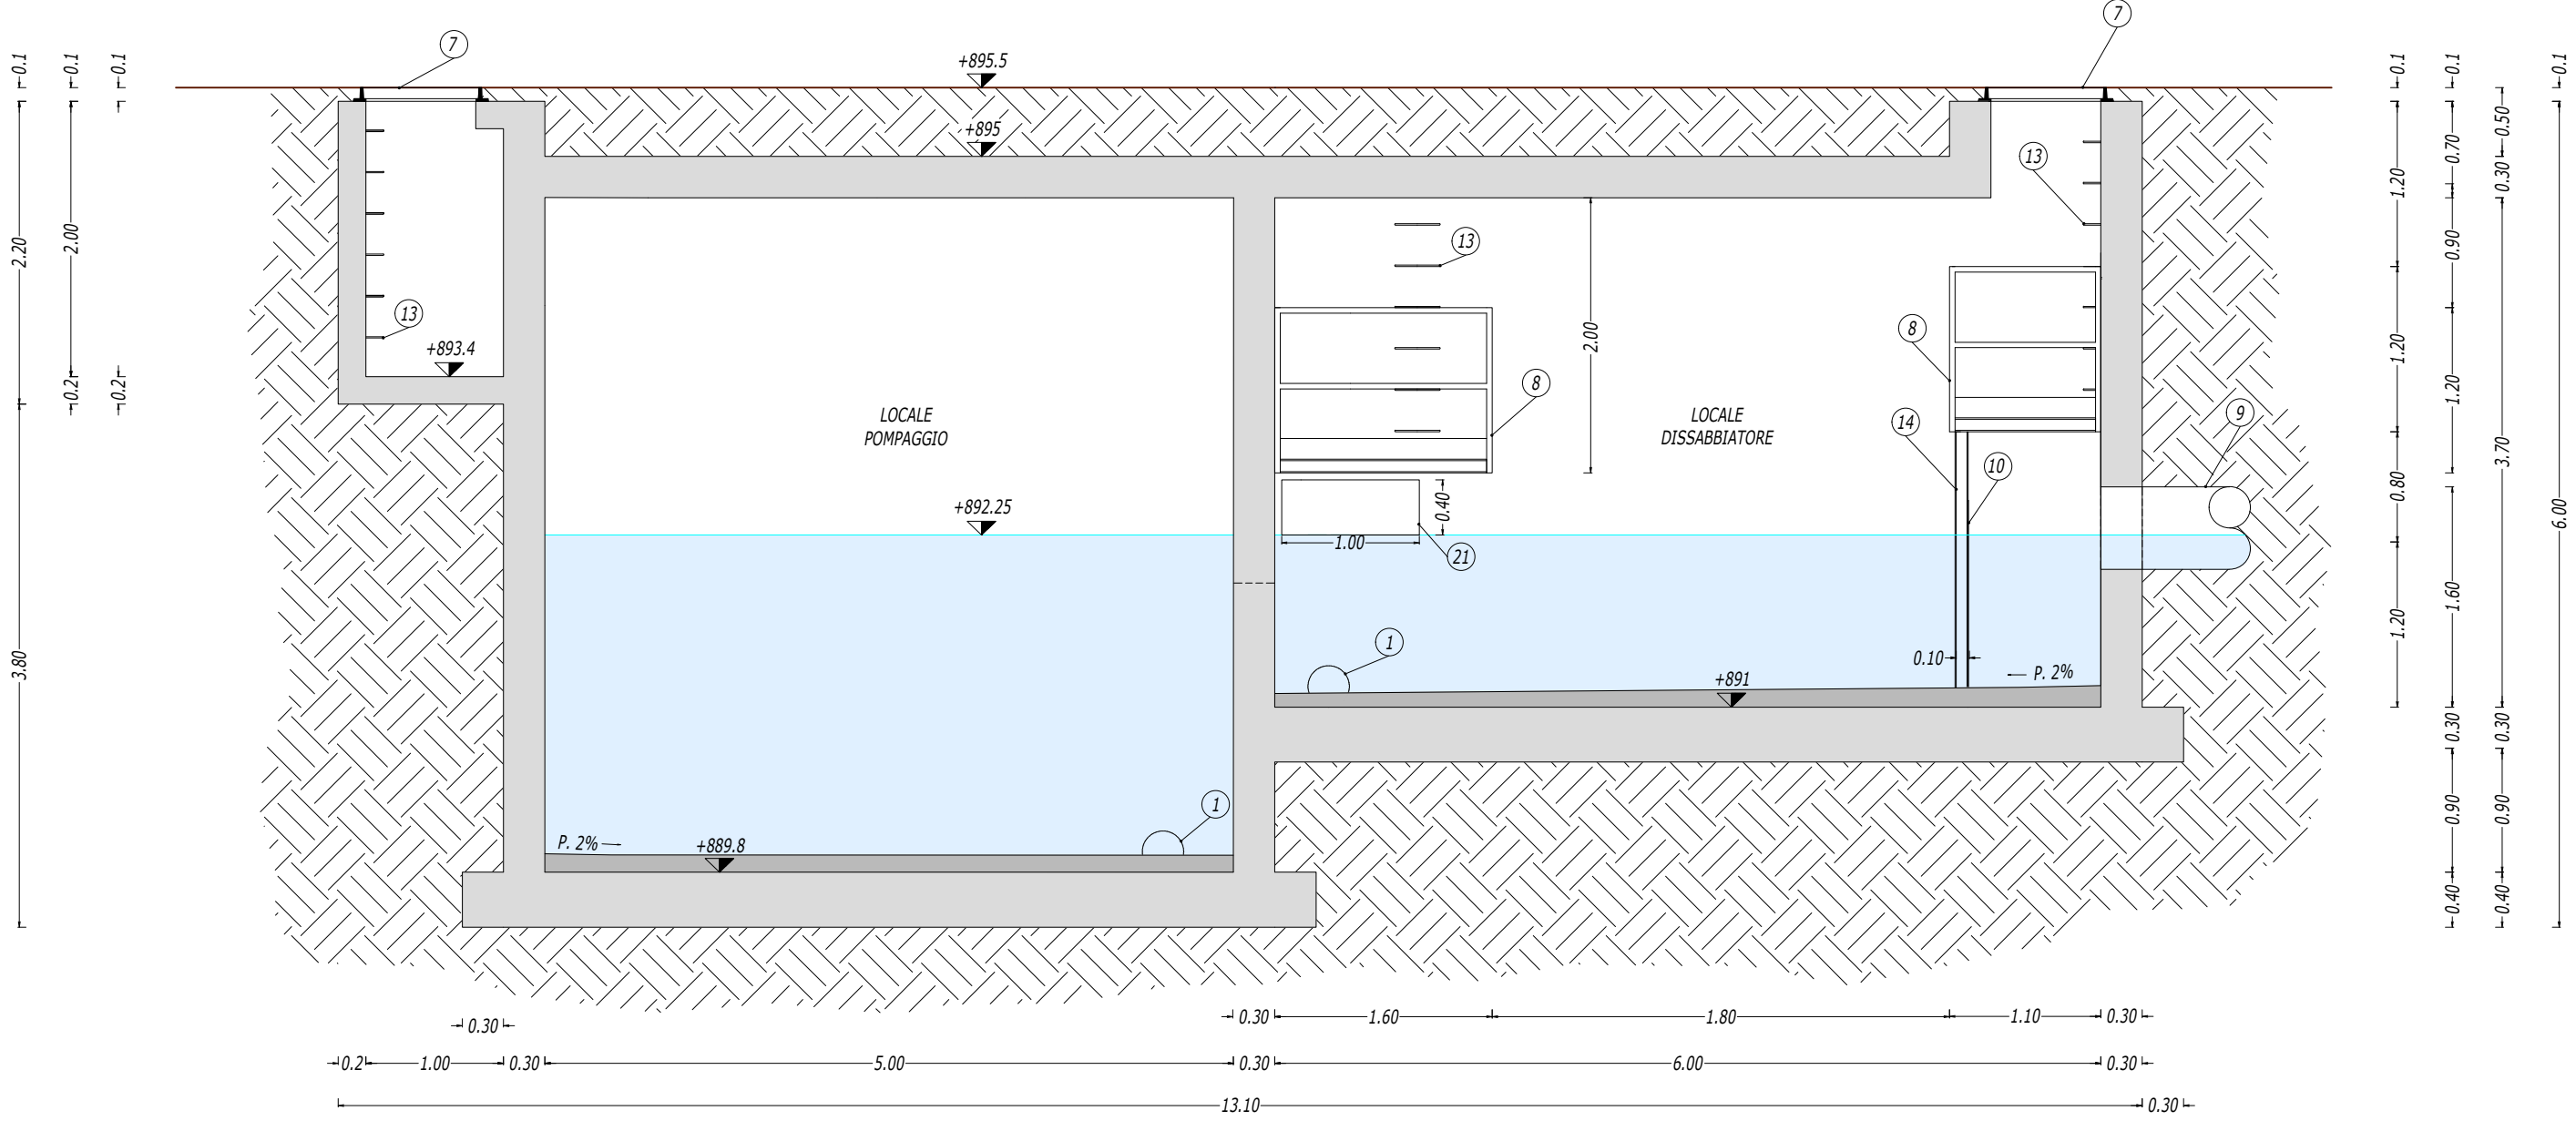


LEGENDA

- 1 TUBAZIONE PVC DN300
- 5 STRAMAZZO IN PARETE GROSSA
- 6 TUBAZIONE ECOPAL DN160
- 7 CHIUSINO RETTANGOLARE IN CHISA SFEROIDALE, CLASSE D400, DIM. 80x80cm
- 8 PIANO DI MANOVRA ORGANI IDRAULICI
- 9 TUBAZIONE ECOPAL DN600
- 10 LAMIERA FORATA IN ACCIAIO INOX SP. 3 mm, Ø FORI 10 mm, PER RIPARTIZIONE FLUSSI
- 12 SCARICO SUPERFICIALE QUADRATO 0.3x0.3m A QUOTA 892.20m s.l.m.
- 13 GRADINI ALLA MARINARA
- 14 TRAVE IN ACCIAIO TIPO HE 100
- 15 CHIUSURA IN LAMIERA METALLICA
- 17 SUCCHERUOLA IN ACCIAIO INOX
- 18 TUBAZIONE ECOPAL DN800
- 19 SARACINESCA DN250
- 20 TUBAZIONE ACCIAIO INOX DN250
- 21 SCARICO RETTANGOLARE DI TROPPOPIENO 0.4x1.00m
- 22 FLANGIA TARATA CON FORO DA 8.2cm PER DELIMITAZIONE PORTATA


SEZIONE E-E

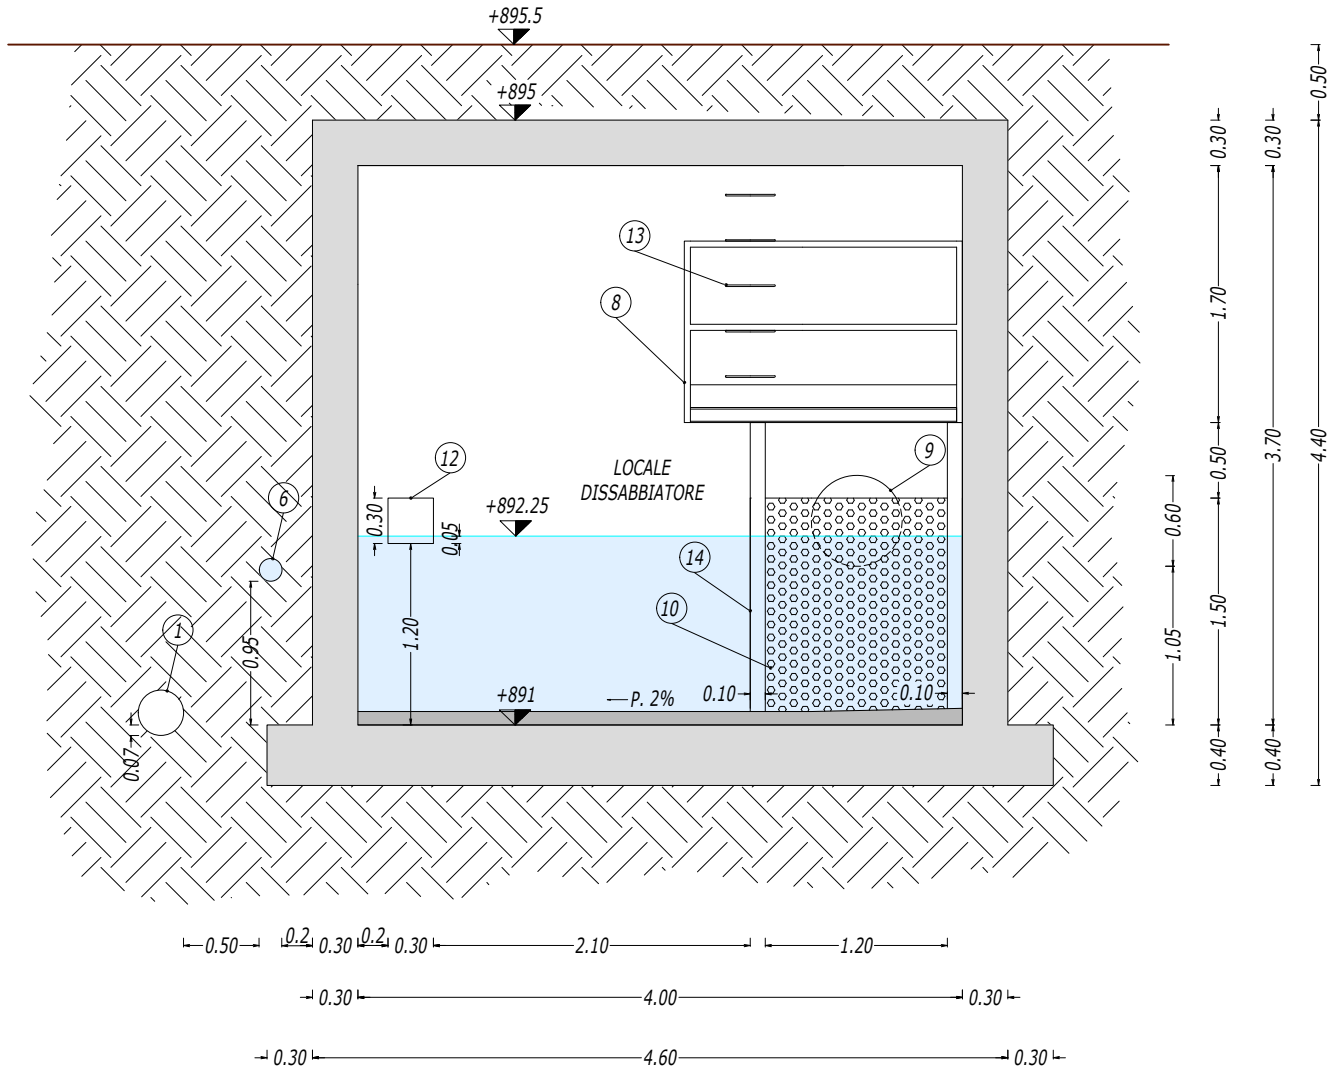


SEZIONE A-A

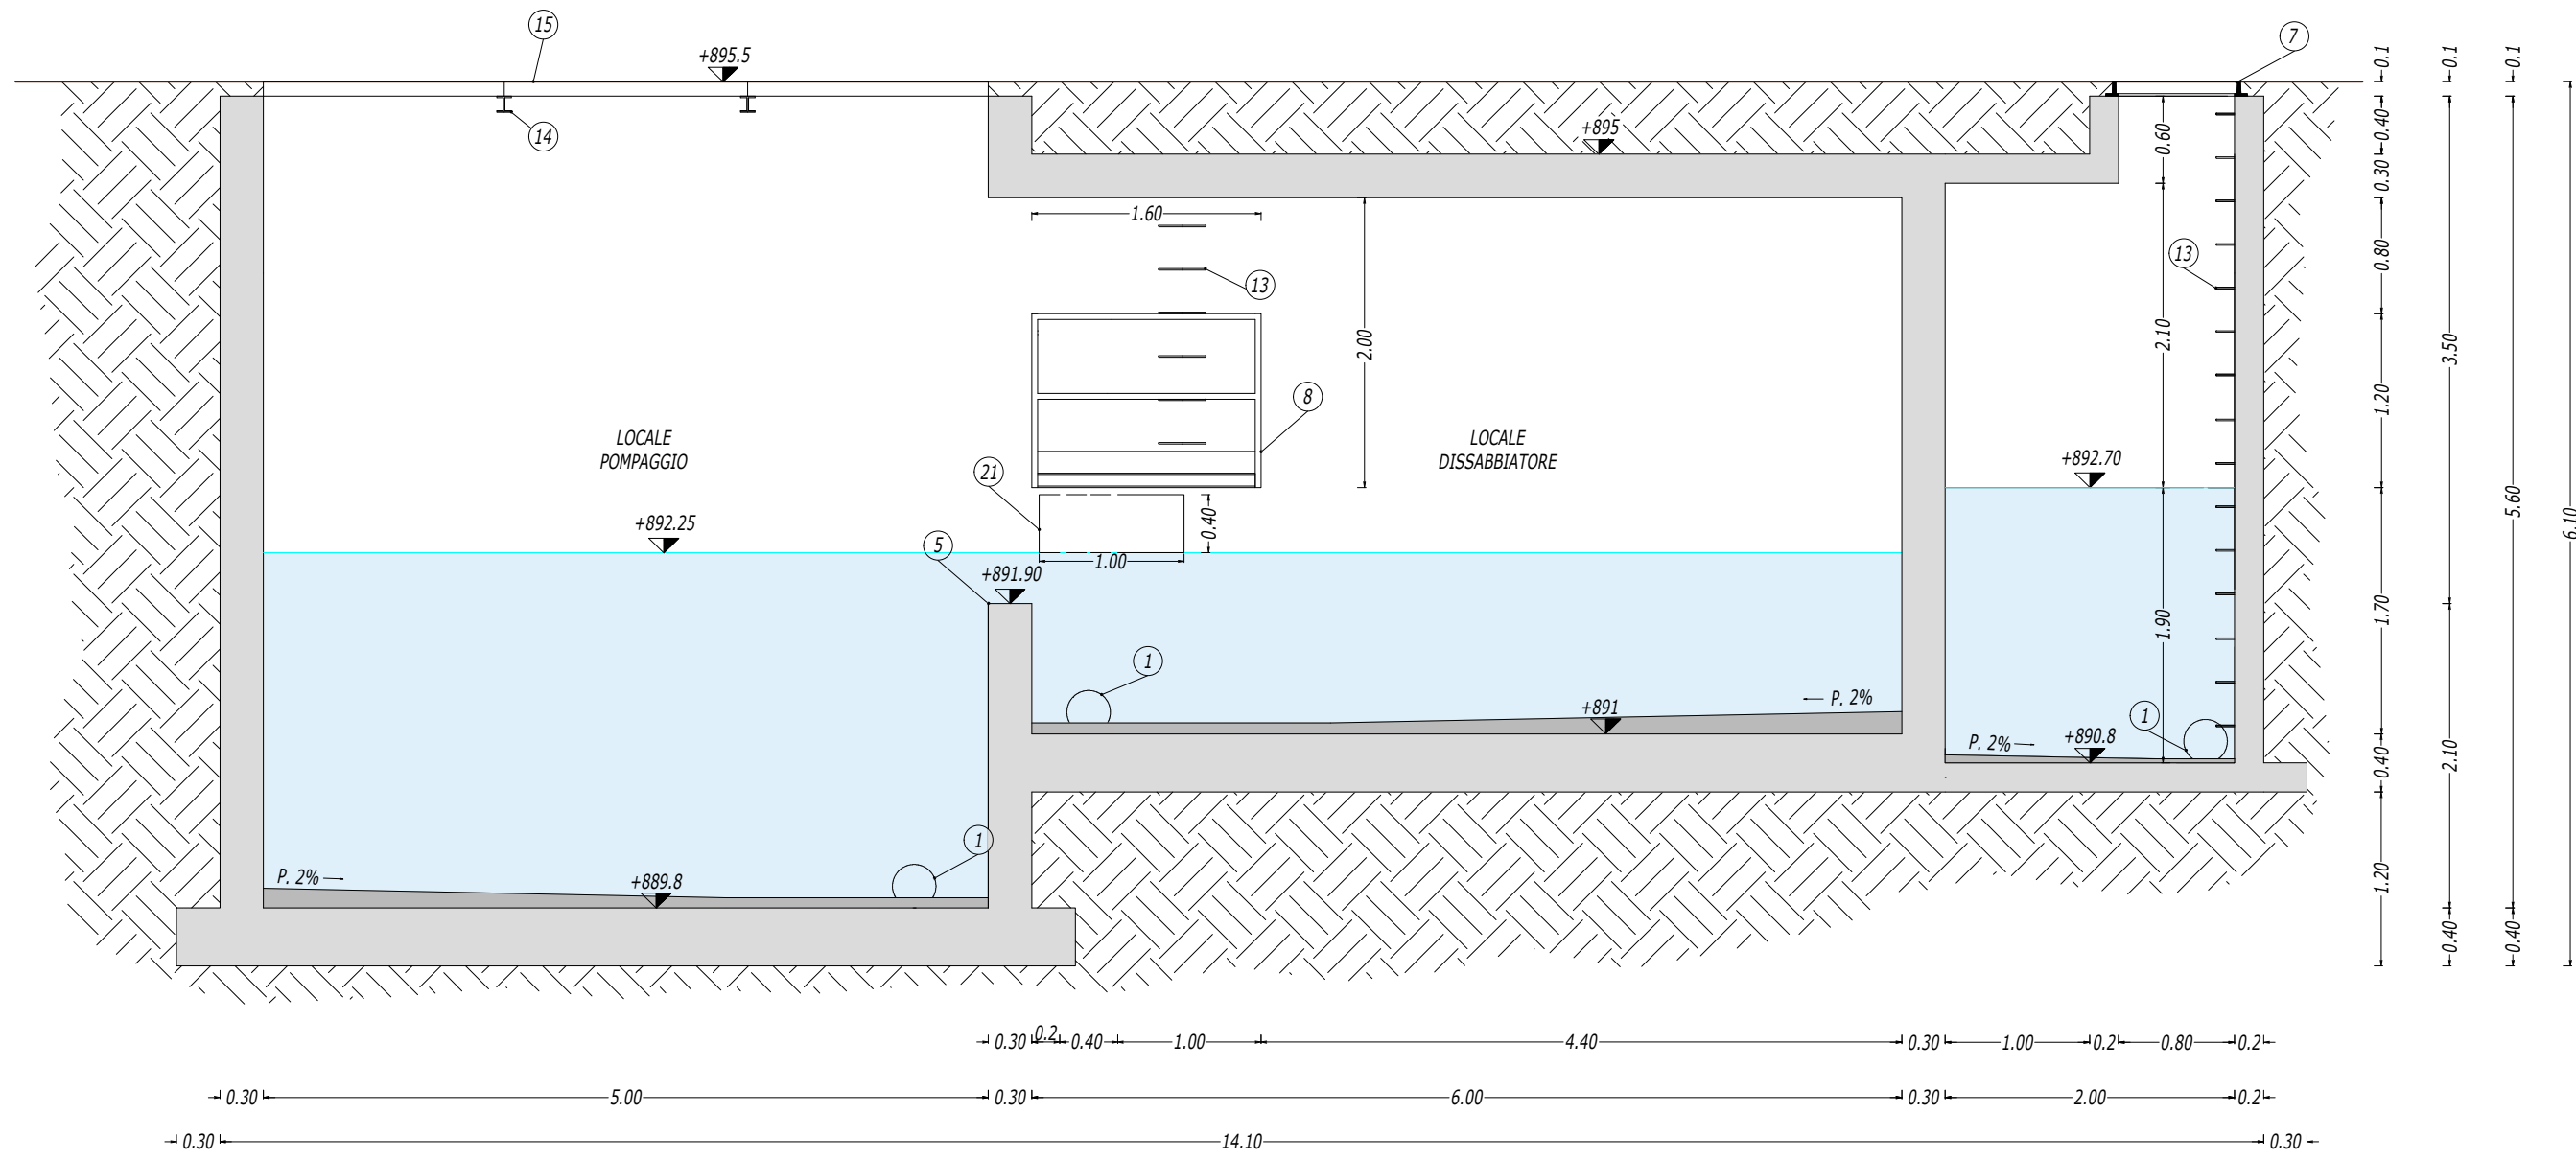


SEZIONE C-C

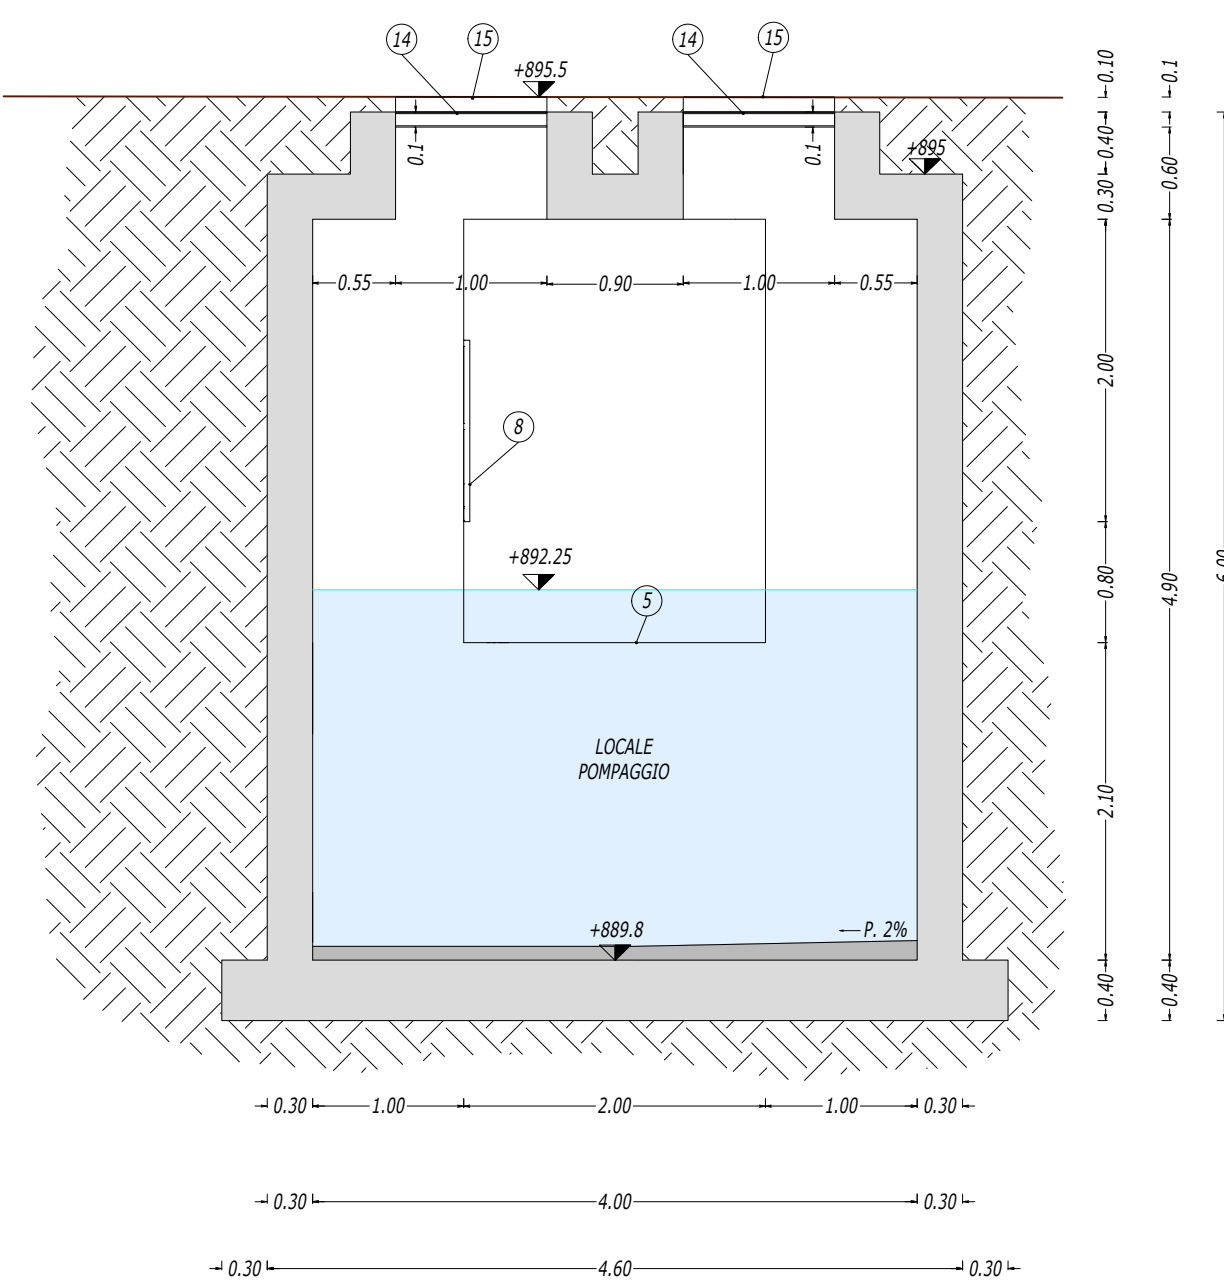


SEZIONE D-D

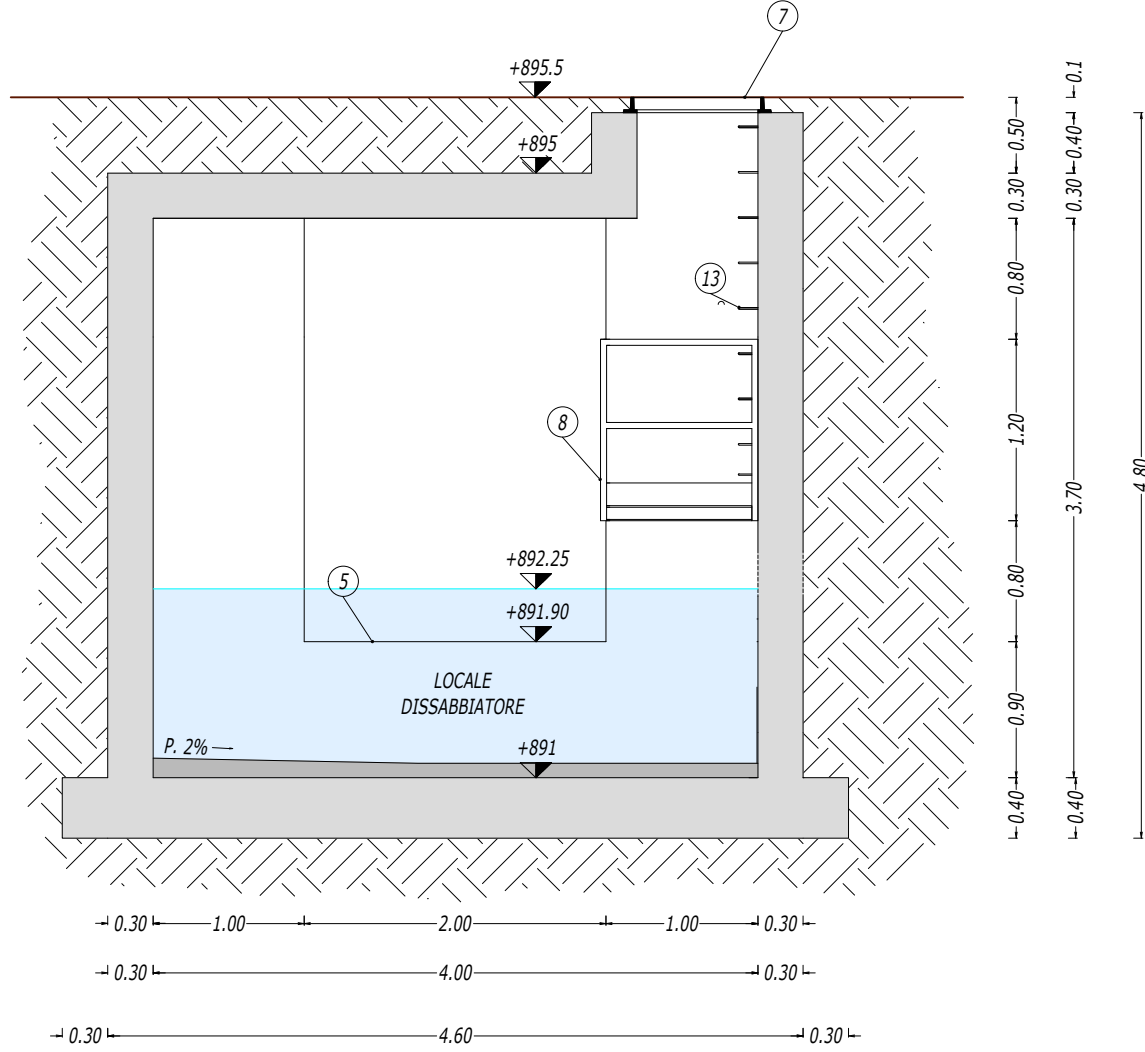


SEZIONE G-G

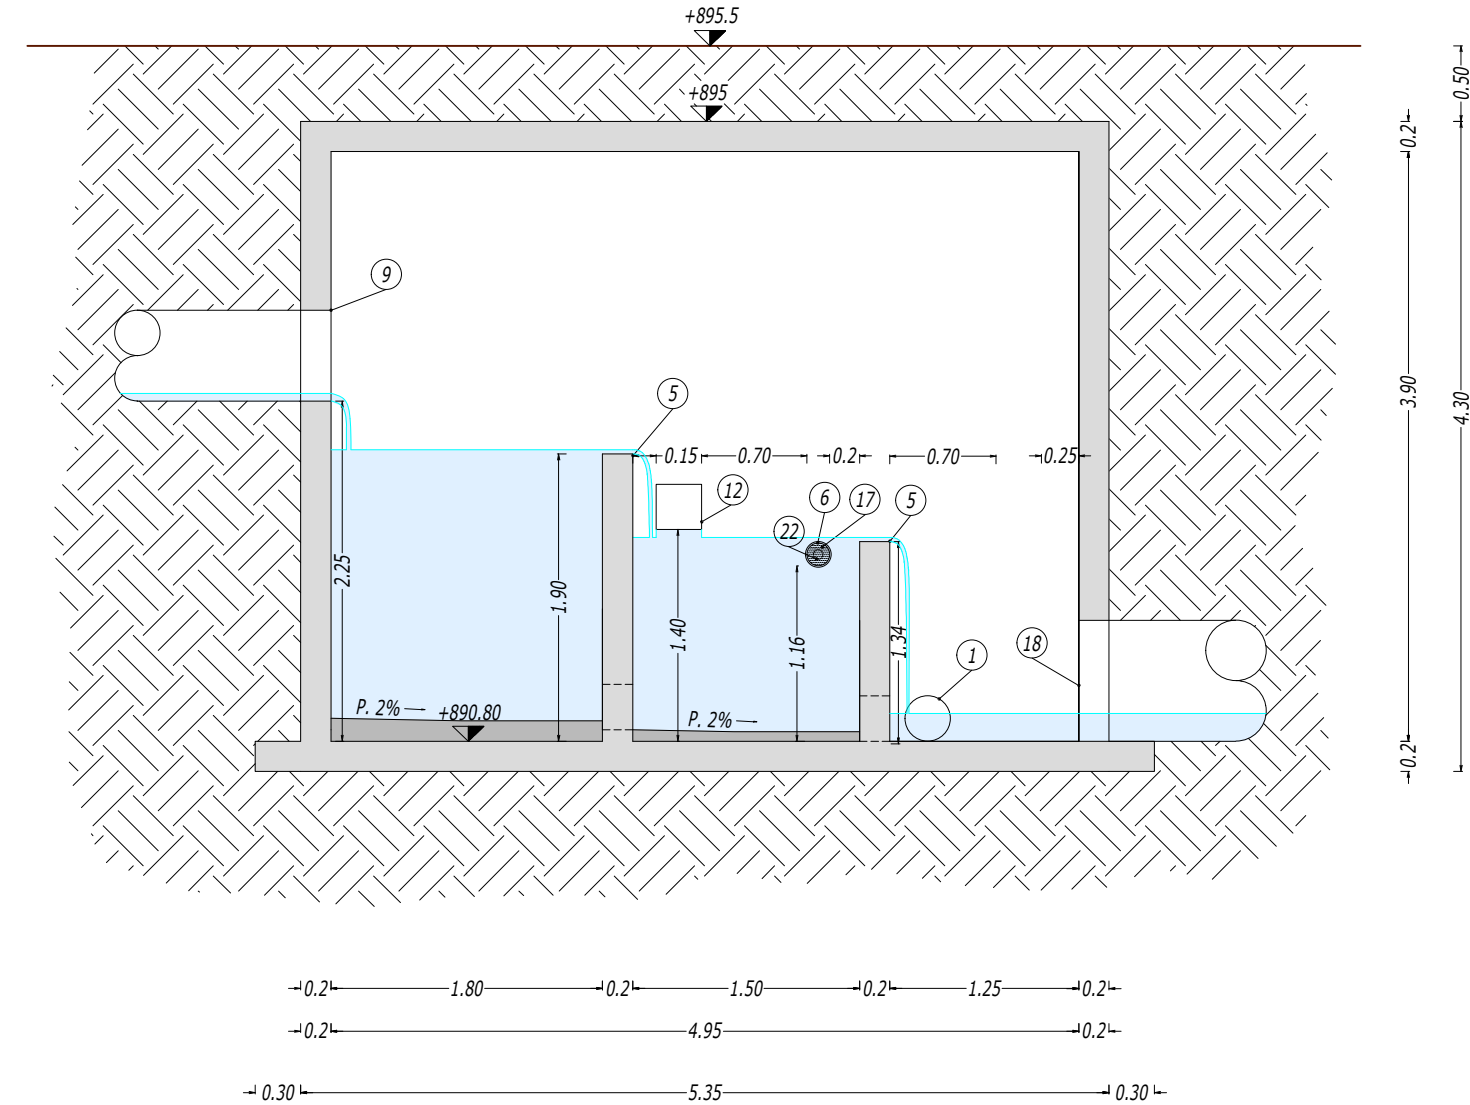


SEZIONE F-F

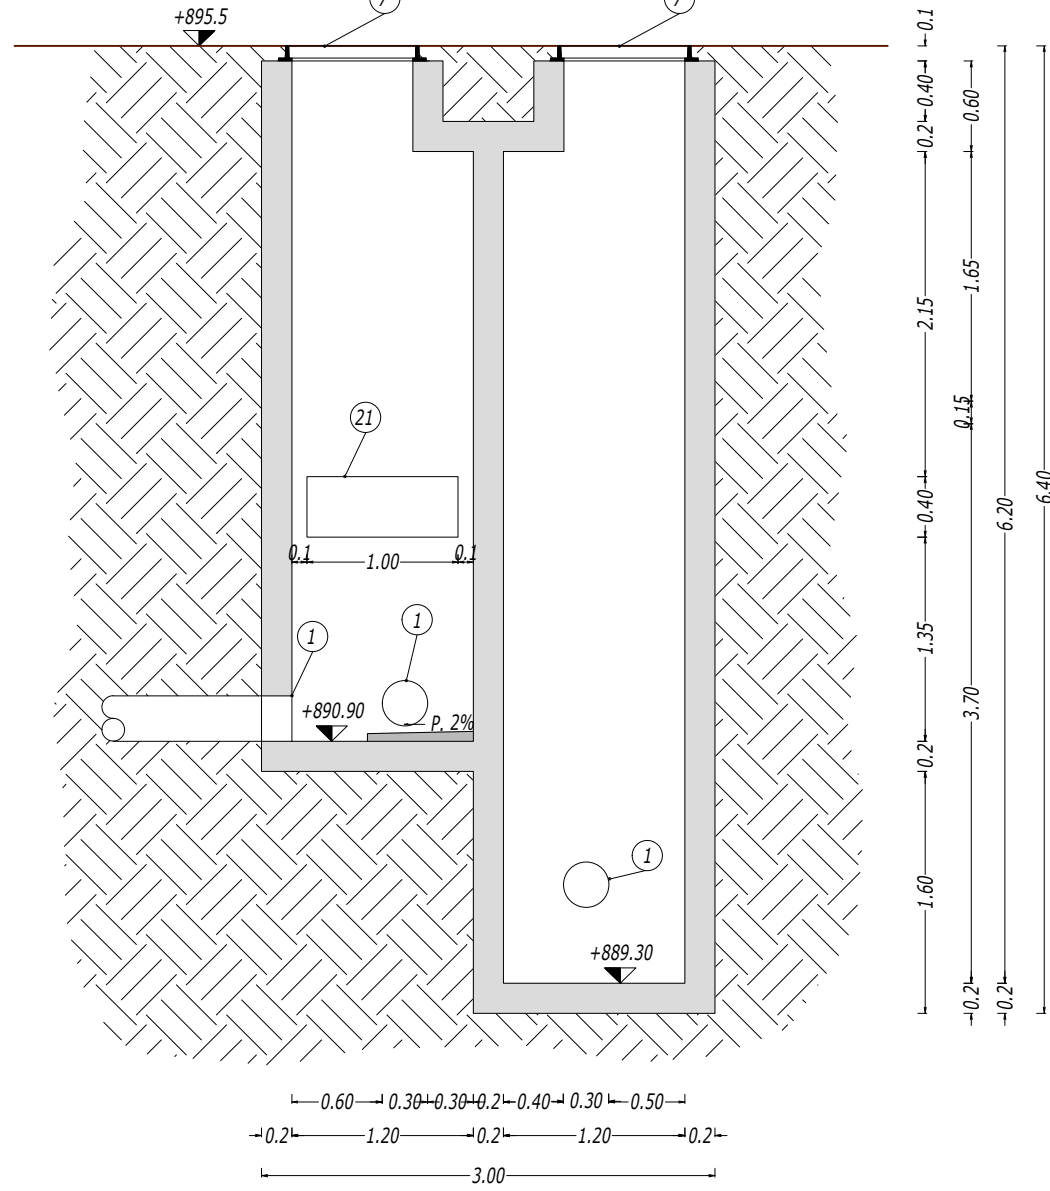

PIANTA POZZETTO DRENAGGI

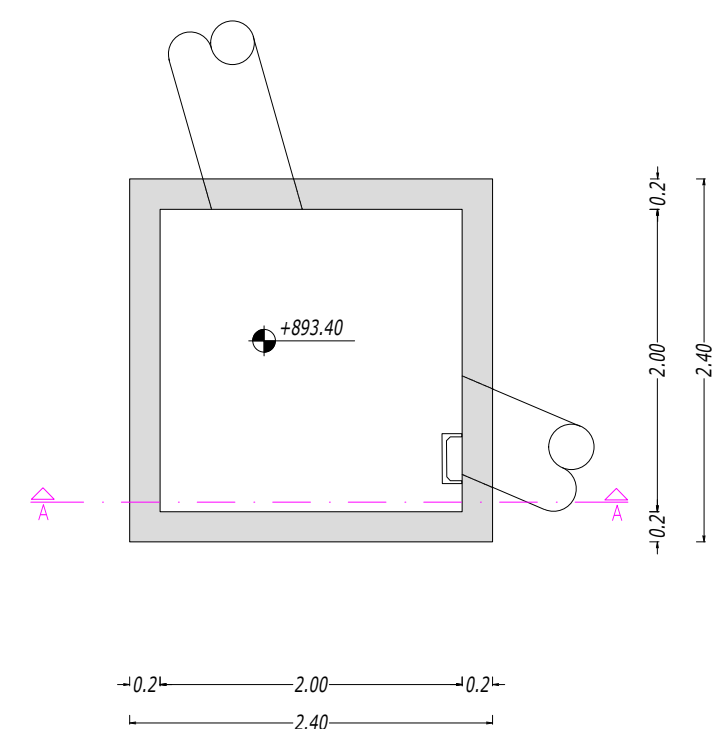

SEZIONE A-A POZZETTO DRENAGGI

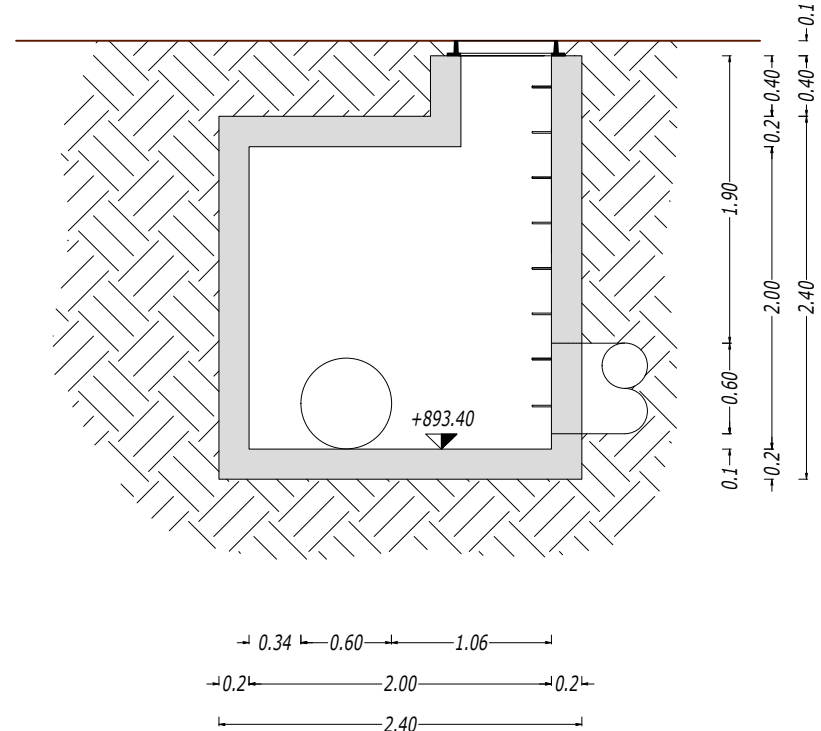

PROVINCIA AUTONOMA DI TRENTO
AGENZIA PROVINCIALE OPERE PUBBLICHE
SERVIZIO OPERE CIVILI
UFFICIO PROGETTAZIONE E DIREZIONE LAVORI



COMUNE DI TESERO
LAVORI PUBBLICI E AMBIENTE



Lavori di adeguamento dello
stadio del fondo a Lago di Tesero
UF3

FASE PROGETTO:			PROGETTO DEFINITIVO					
CATEGORIA:			PROGETTO ARCHITETTONICO					
TITOLO TAVOLA:								
NUOVA OPERA DI PRESA: PIANTE E SEZIONI DISSABBIATORE								
C. SIP:	C. SOC:	SCALA:	FASE PROGETTO:	TIPO ELAB.:	CATEGORIA:	PARTI D'OPERA:	N° PROGR.	REVISIONE:
E-90/000	5360	varia	D	T	312	UF3	006	00
PROGETTO ARCHITETTONICO: PROGETTO STRUTTURE: PROGETTO IMPIANTI TERMOMECCANICI: STUDIO DI COMPATIBILITA' OPERA DI PRESA AVISIO:			PROGETTO IMPIANTI ELETTRICI:			Visto il IL DIRIGENTE:		
ing. Giordano FARINA			ing. Renato COSER			ing. Marco GELMINI		
RELAZIONE GEOLOGICA:			PIANO DELLE SERVITU:			Visto il IL DIRETTORE DELL'UFFICIO :		
geol. Mirko DEMOZZI			geom. Sebastian GILMOZZI			arch. Silvano TOMASELLI		
CSP:			STUDI DI COMPATIBILITA' AREA PISTE:			IL COORDINATORE DEL GRUPPO DI PROGETTO:		
ing. Fabio GANZ			ing. Matteo GIULIANI			ing. Gabriele DEVIGILI		
NOME FILE:			DT-312-006_OPERAPRESA_PIANTE_SEZIONI			DATA REDAZIONE: GIUGNO 2023		