



PROVINCIA AUTONOMA DI TRENTO

AGENZIA PROVINCIALE OPERE PUBBLICHE

SERVIZIO OPERE CIVILI

UFFICIO PROGETTAZIONE E DIREZIONE LAVORI



OMUNE DI TESERO

LAVORI PUBBLICI E AMBIENTE

Lavori di adeguamento dello stadio del fondo a Lago di Tesero

UF3

FASE PROGETTO :

ROGETTO DEFINITIVO

CATEGORIA :


OGGETTO ARCHITETTONICO

TITOLO TAVOLA :


AMPLIAMENTO SALA POMPE: STATO DI FATTO

C. SIP: E-90/000	C. SOC: 5360	SCALA: 1:100	FASE PROGETTO: D	TIPO ELAB.: T	CATEGORIA: 312	PARTE D'OPERA: UF3	N° PROGR. 001	REVISIONE: 00
PROGETTO ARCHITETTONICO: PROGETTO STRUTTURE: PROGETTO IMPIANTI TERMOMECCANICI: STUDIO DI COMPATIBILITA' OPERA DI PRESA AVISIO:	ing. Giordano FARINA	PROGETTO IMPIANTI ELETTRICI: ing. Renato COSER	Visto ! IL DIRIGENTE: ing. Marco GELMINI					
RELAZIONE GEOLOGICA: geol. Mirko DEMOZZI	PIANO DELLE SERVITU': geom. Sebastian GILMOZZI	Visto ! IL DIRETTORE DELL'UFFICIO : arch. Silvano TOMASELLI						
CSP: ing. Fabio GANZ	STUDI DI COMPATIBILITA' AREA PISTE: ing. Matteo GIULIANI	IL COORDINATORE DEL GRUPPO DI PROGETTO: ing. Gabriele DEVIGILI						
NOME FILE: DT-312-001_SALA_POMPE-STATO_DI_FATTO				DATA REDAZIONE: GIUGNO 2023				


ENERALE - scala 1:200

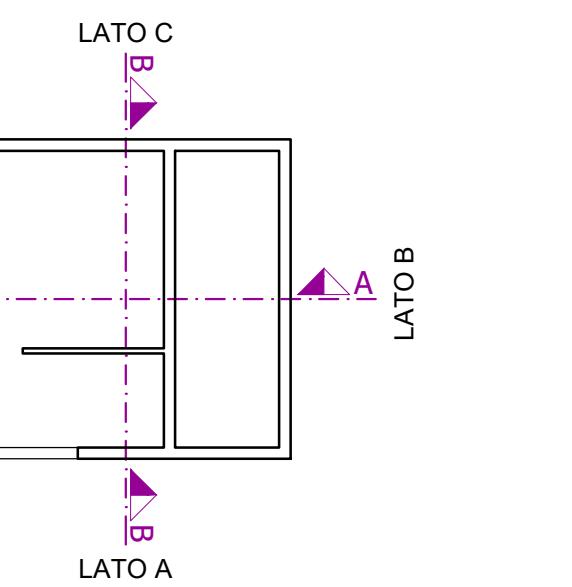


NTA LIVELLO 0 STATO DI FATTO - scala 1:10

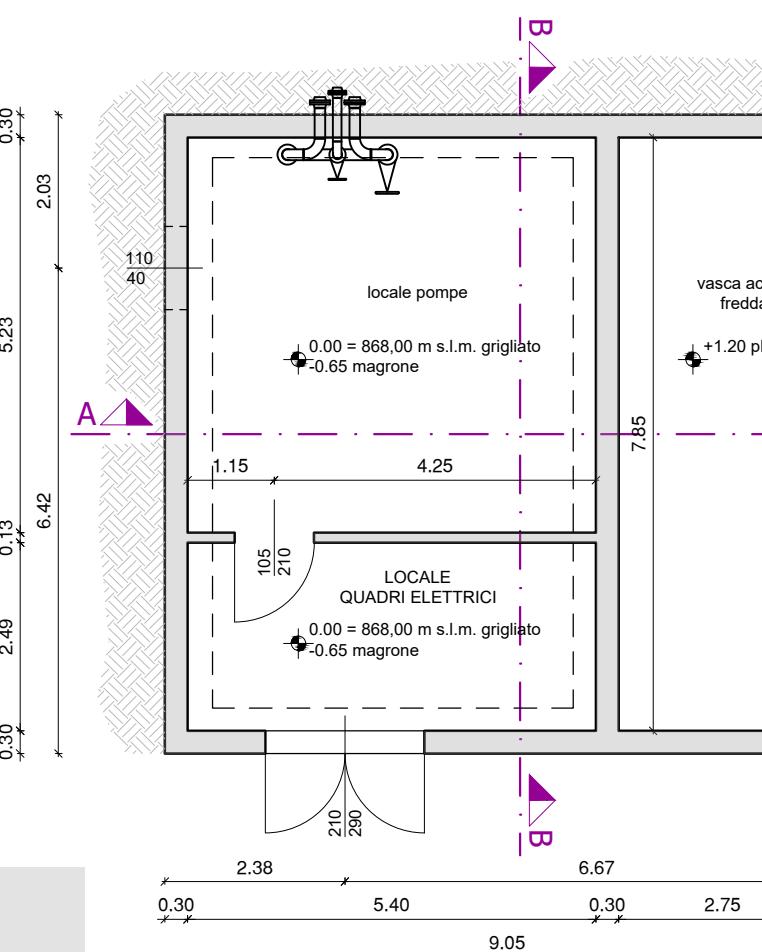


SEZIONE B-B STATO DI FATTO - scala 1:1

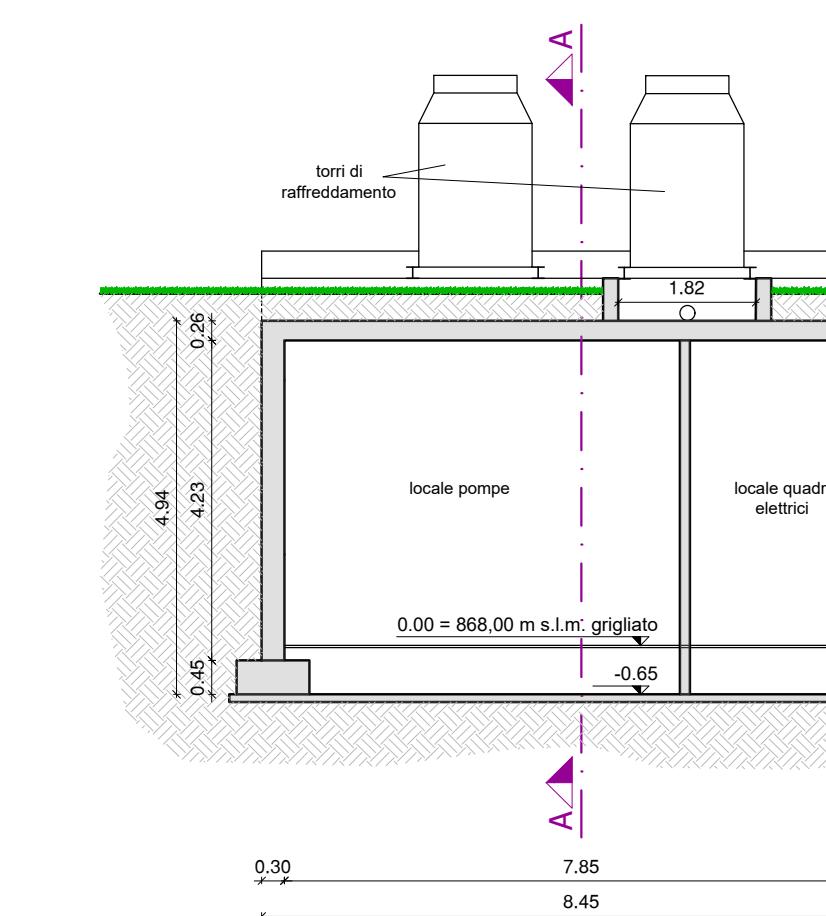


PROSPETTO LATO A STATO DI FATTO - scala

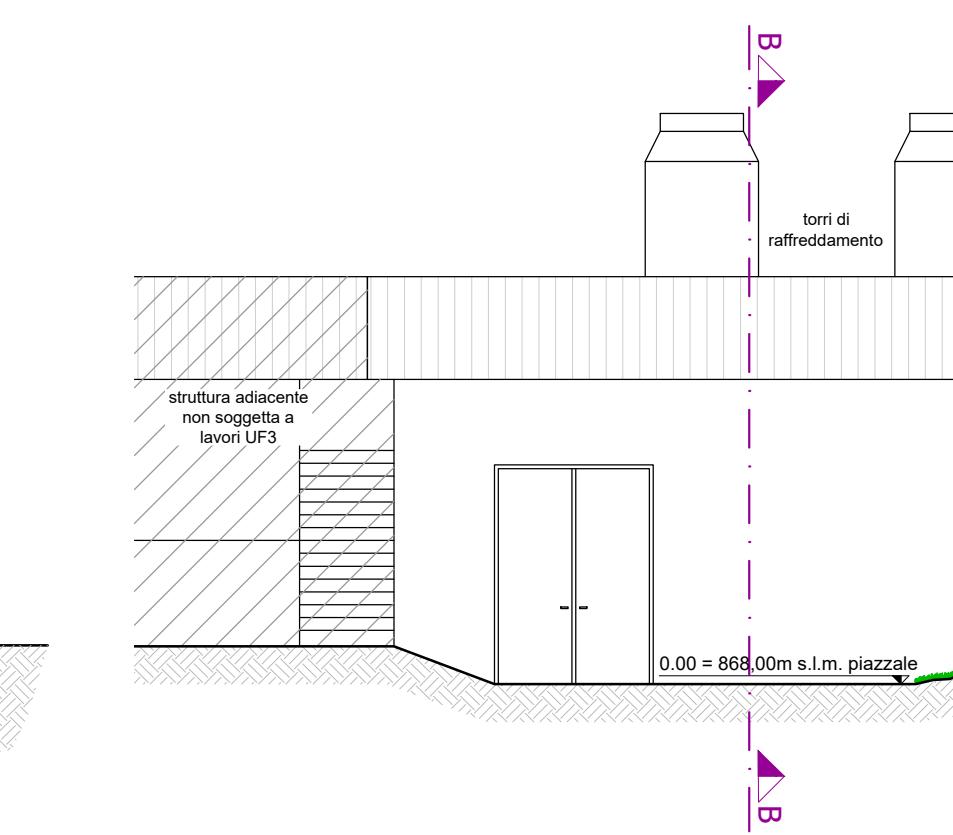

ETRIA STATO DI FATTO - scala 1:100

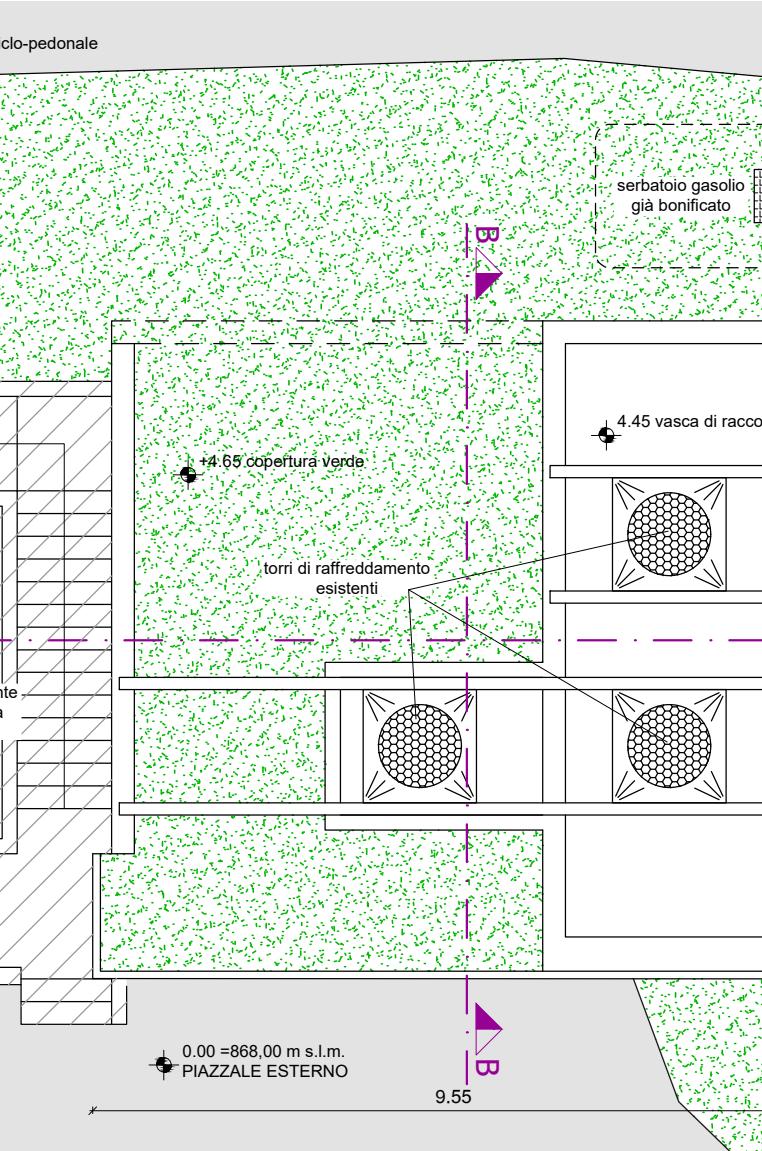

IONE A-A STATO DI FATTO - scala 1:

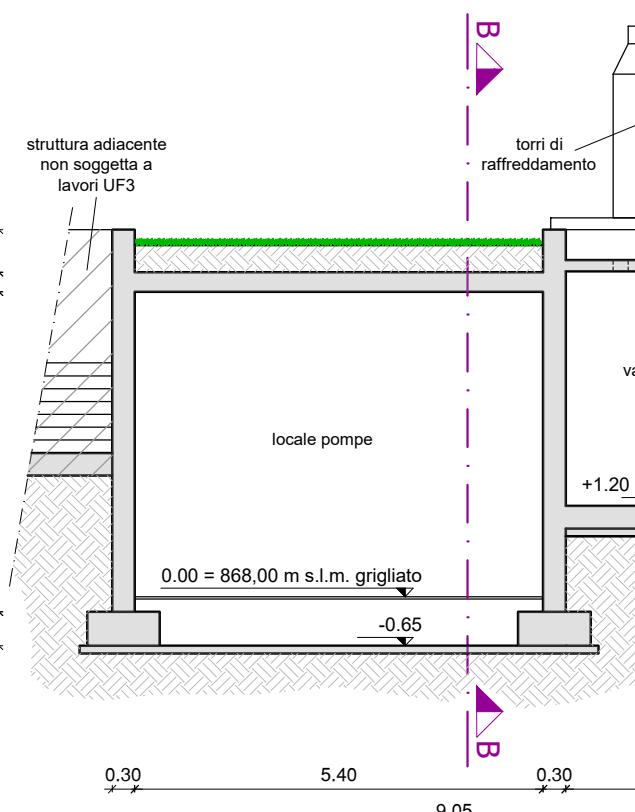

PROSPETTO LATO B STATO DI FATTO

