




SEZIONE A-A LONGITUDINALE Scala 1:50

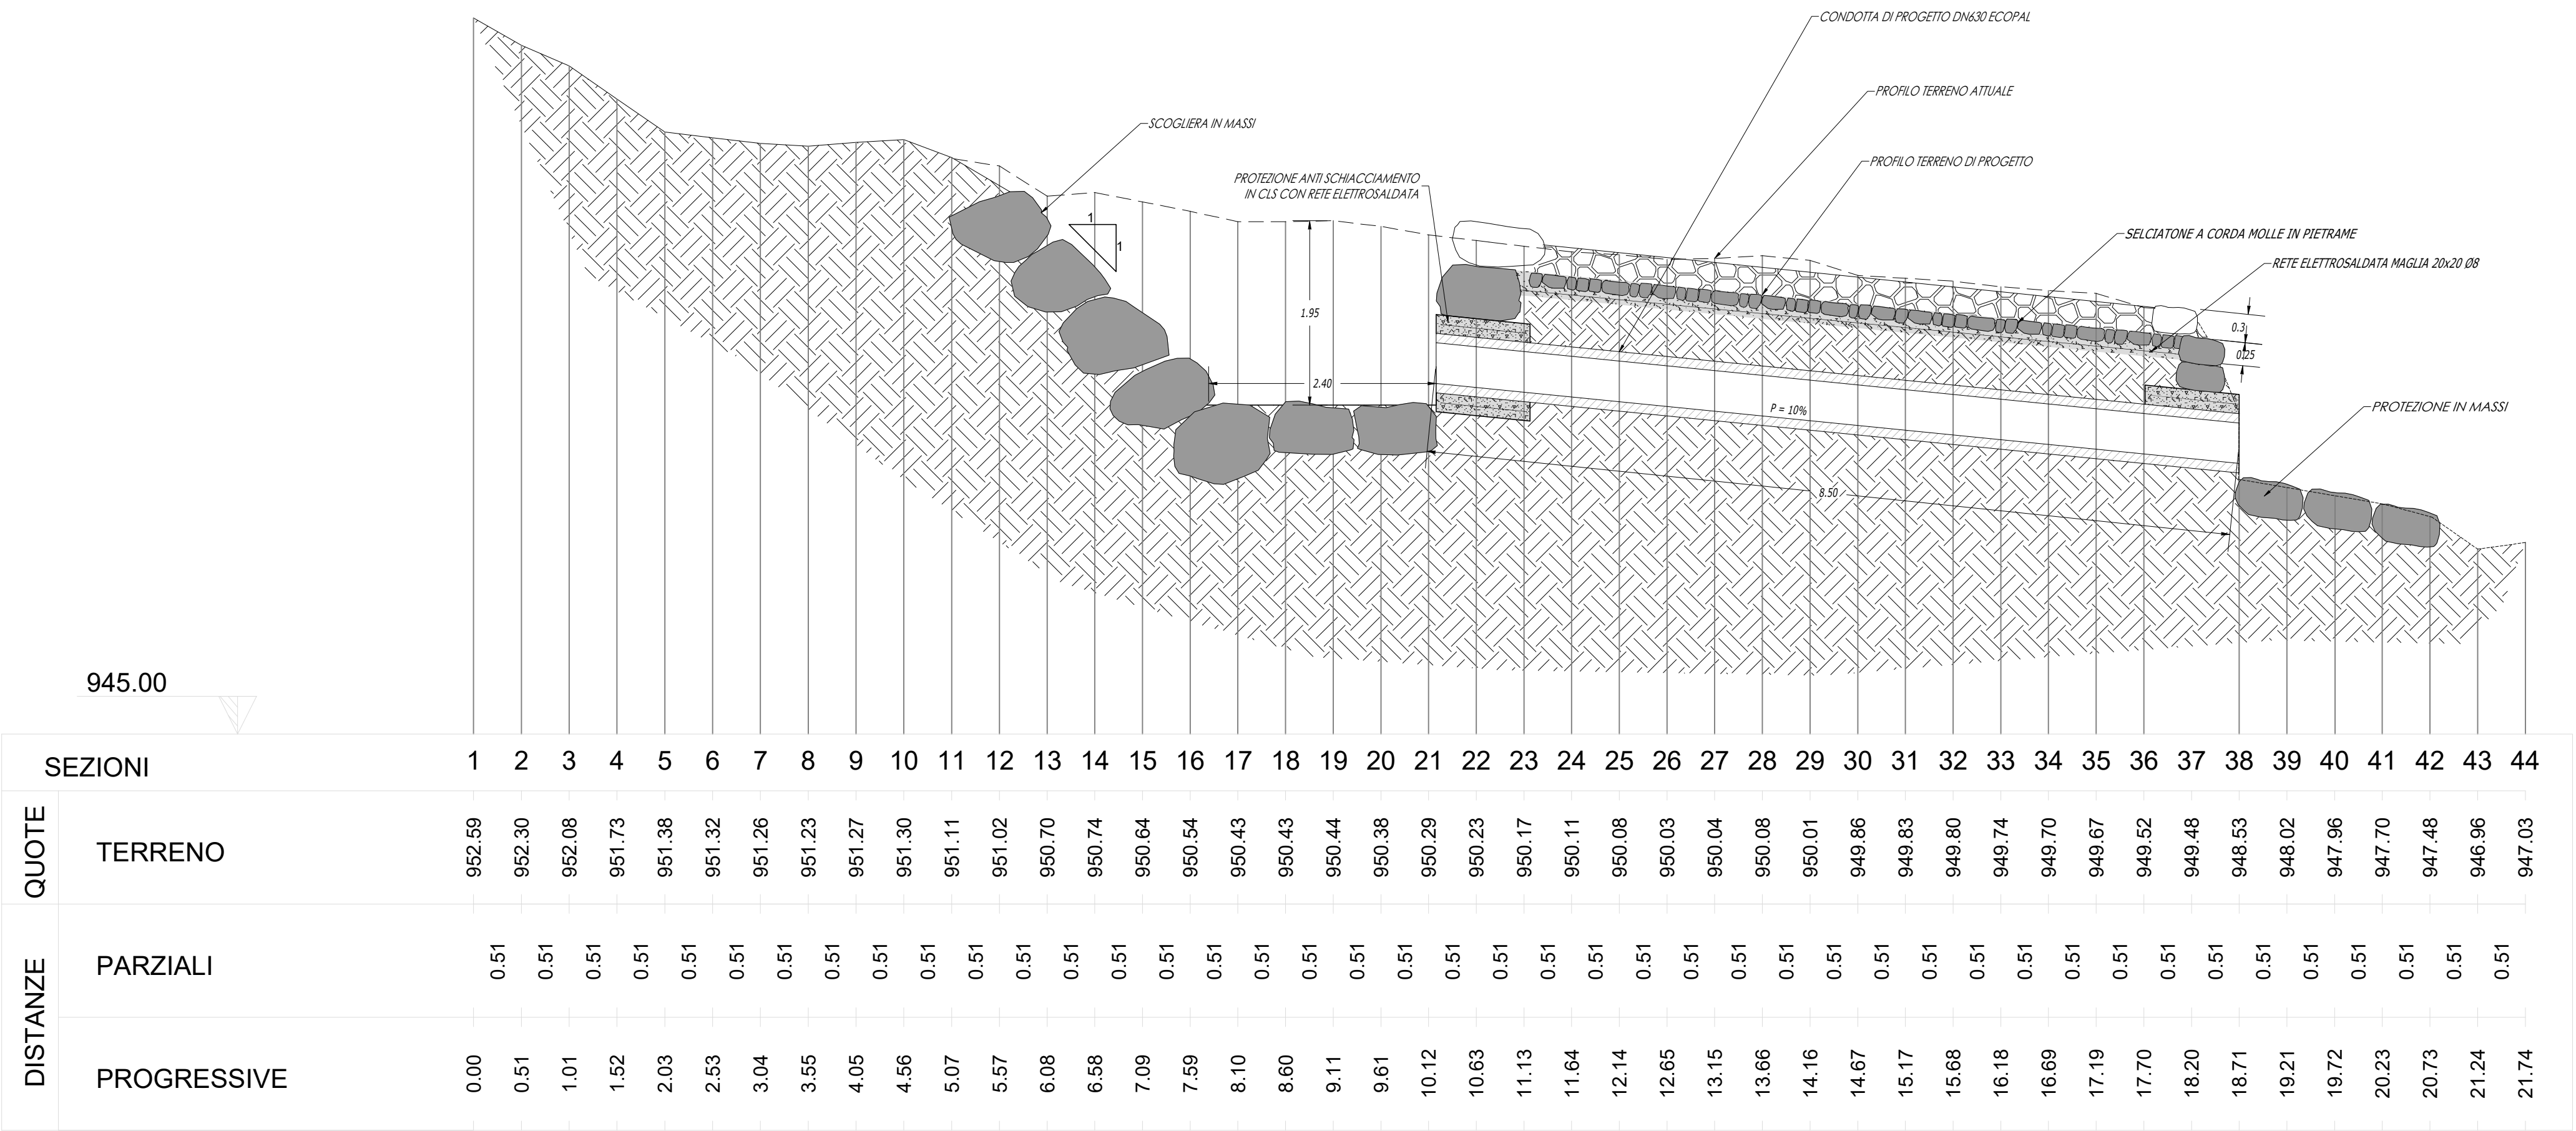

PLANIMETRIA- Scala 1:100

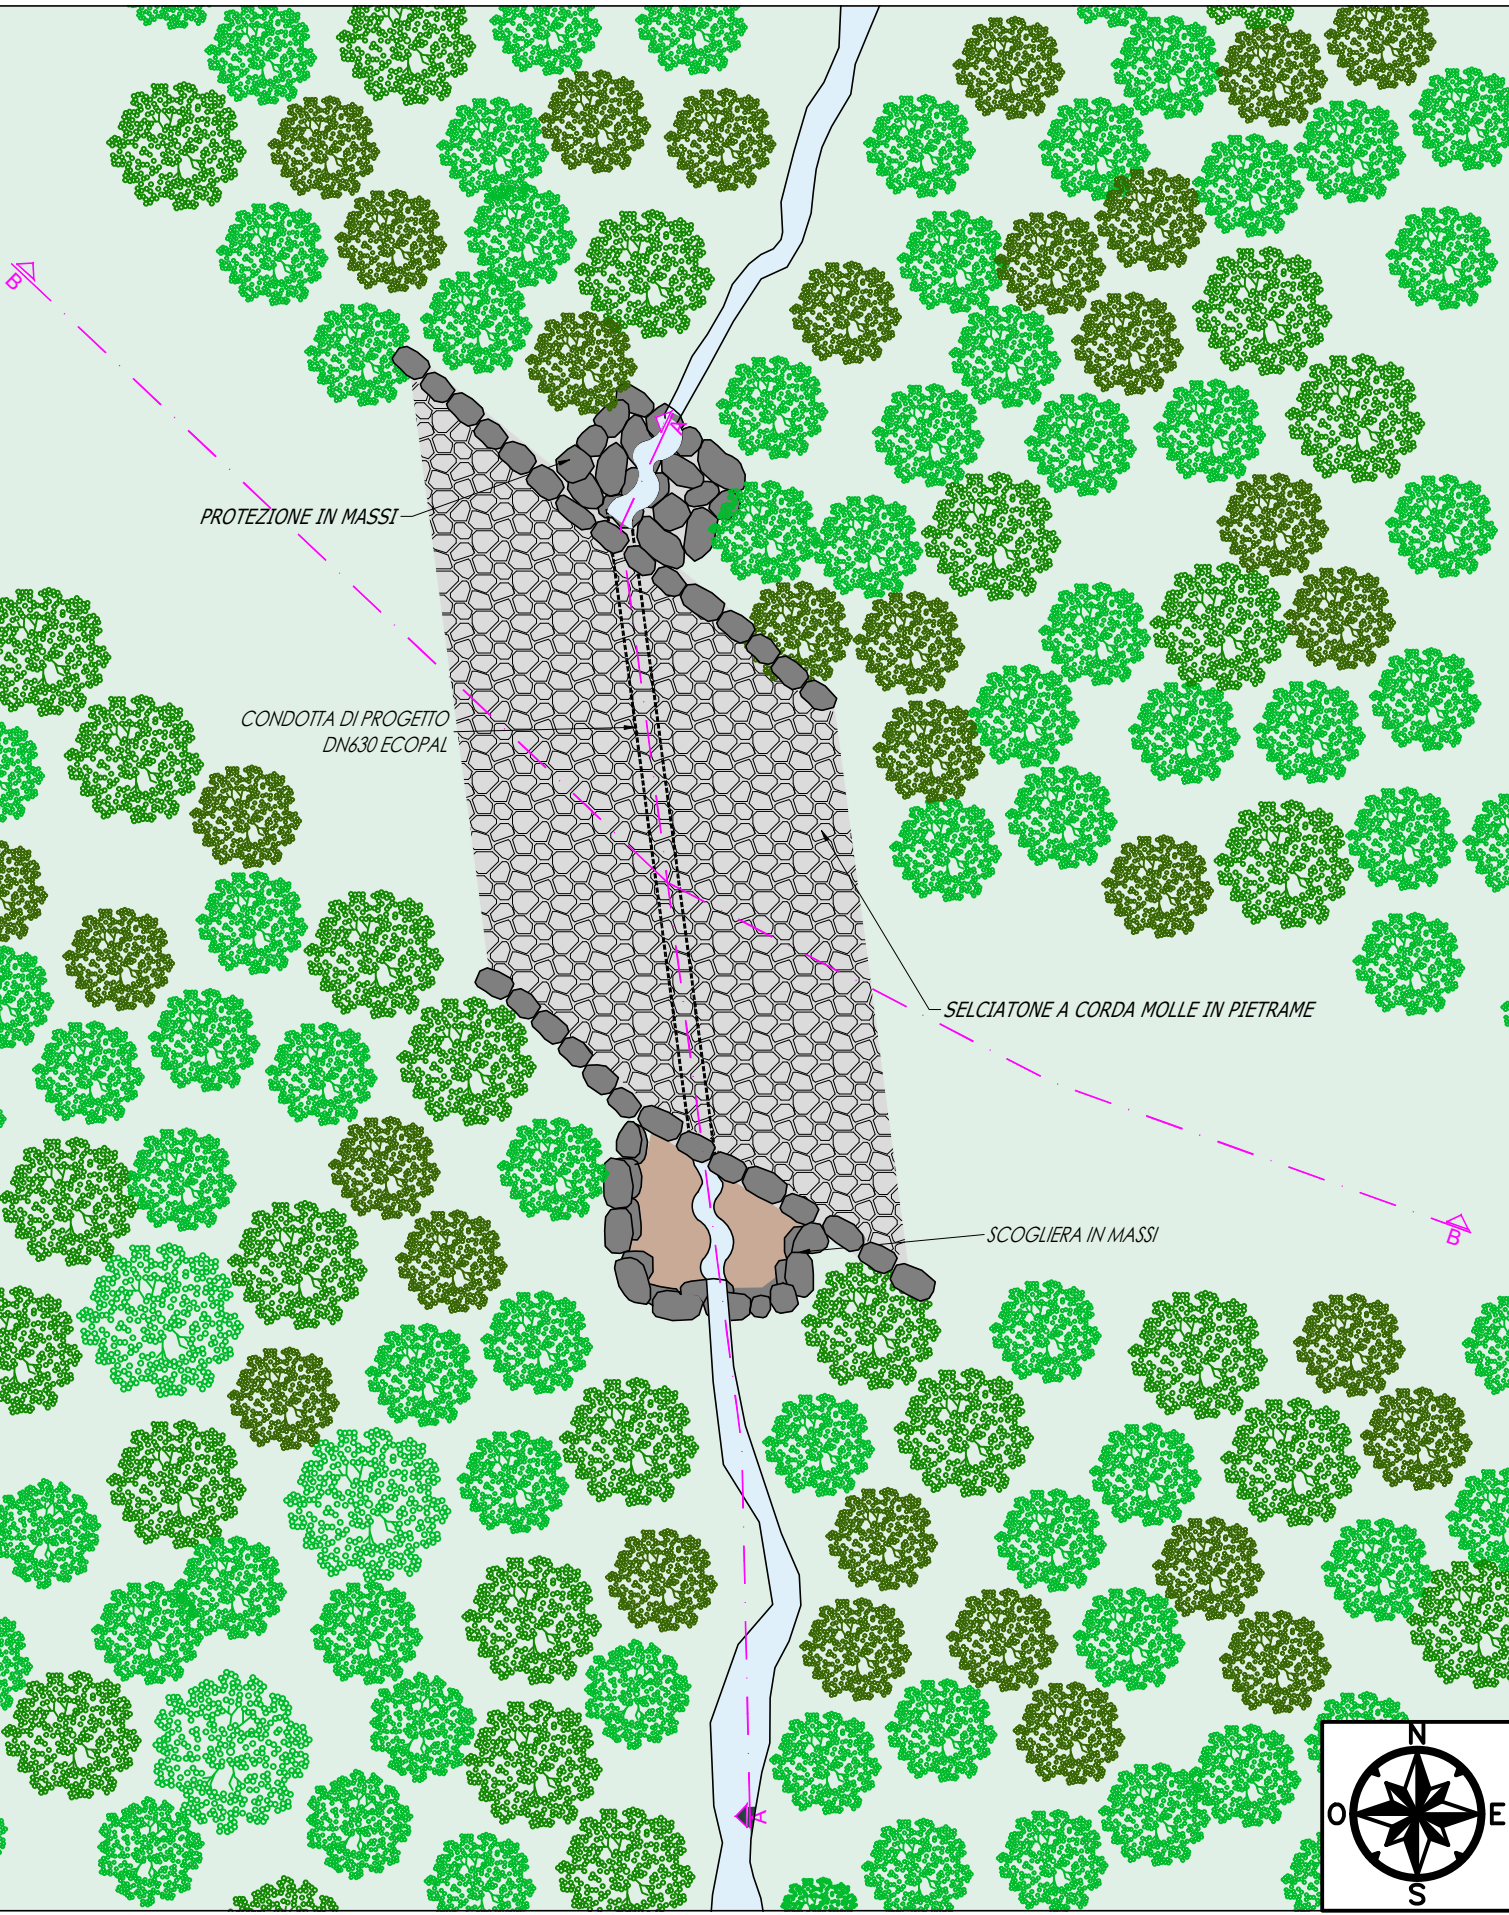

SEZIONE B-B TRASVERSALE Scala 1:50

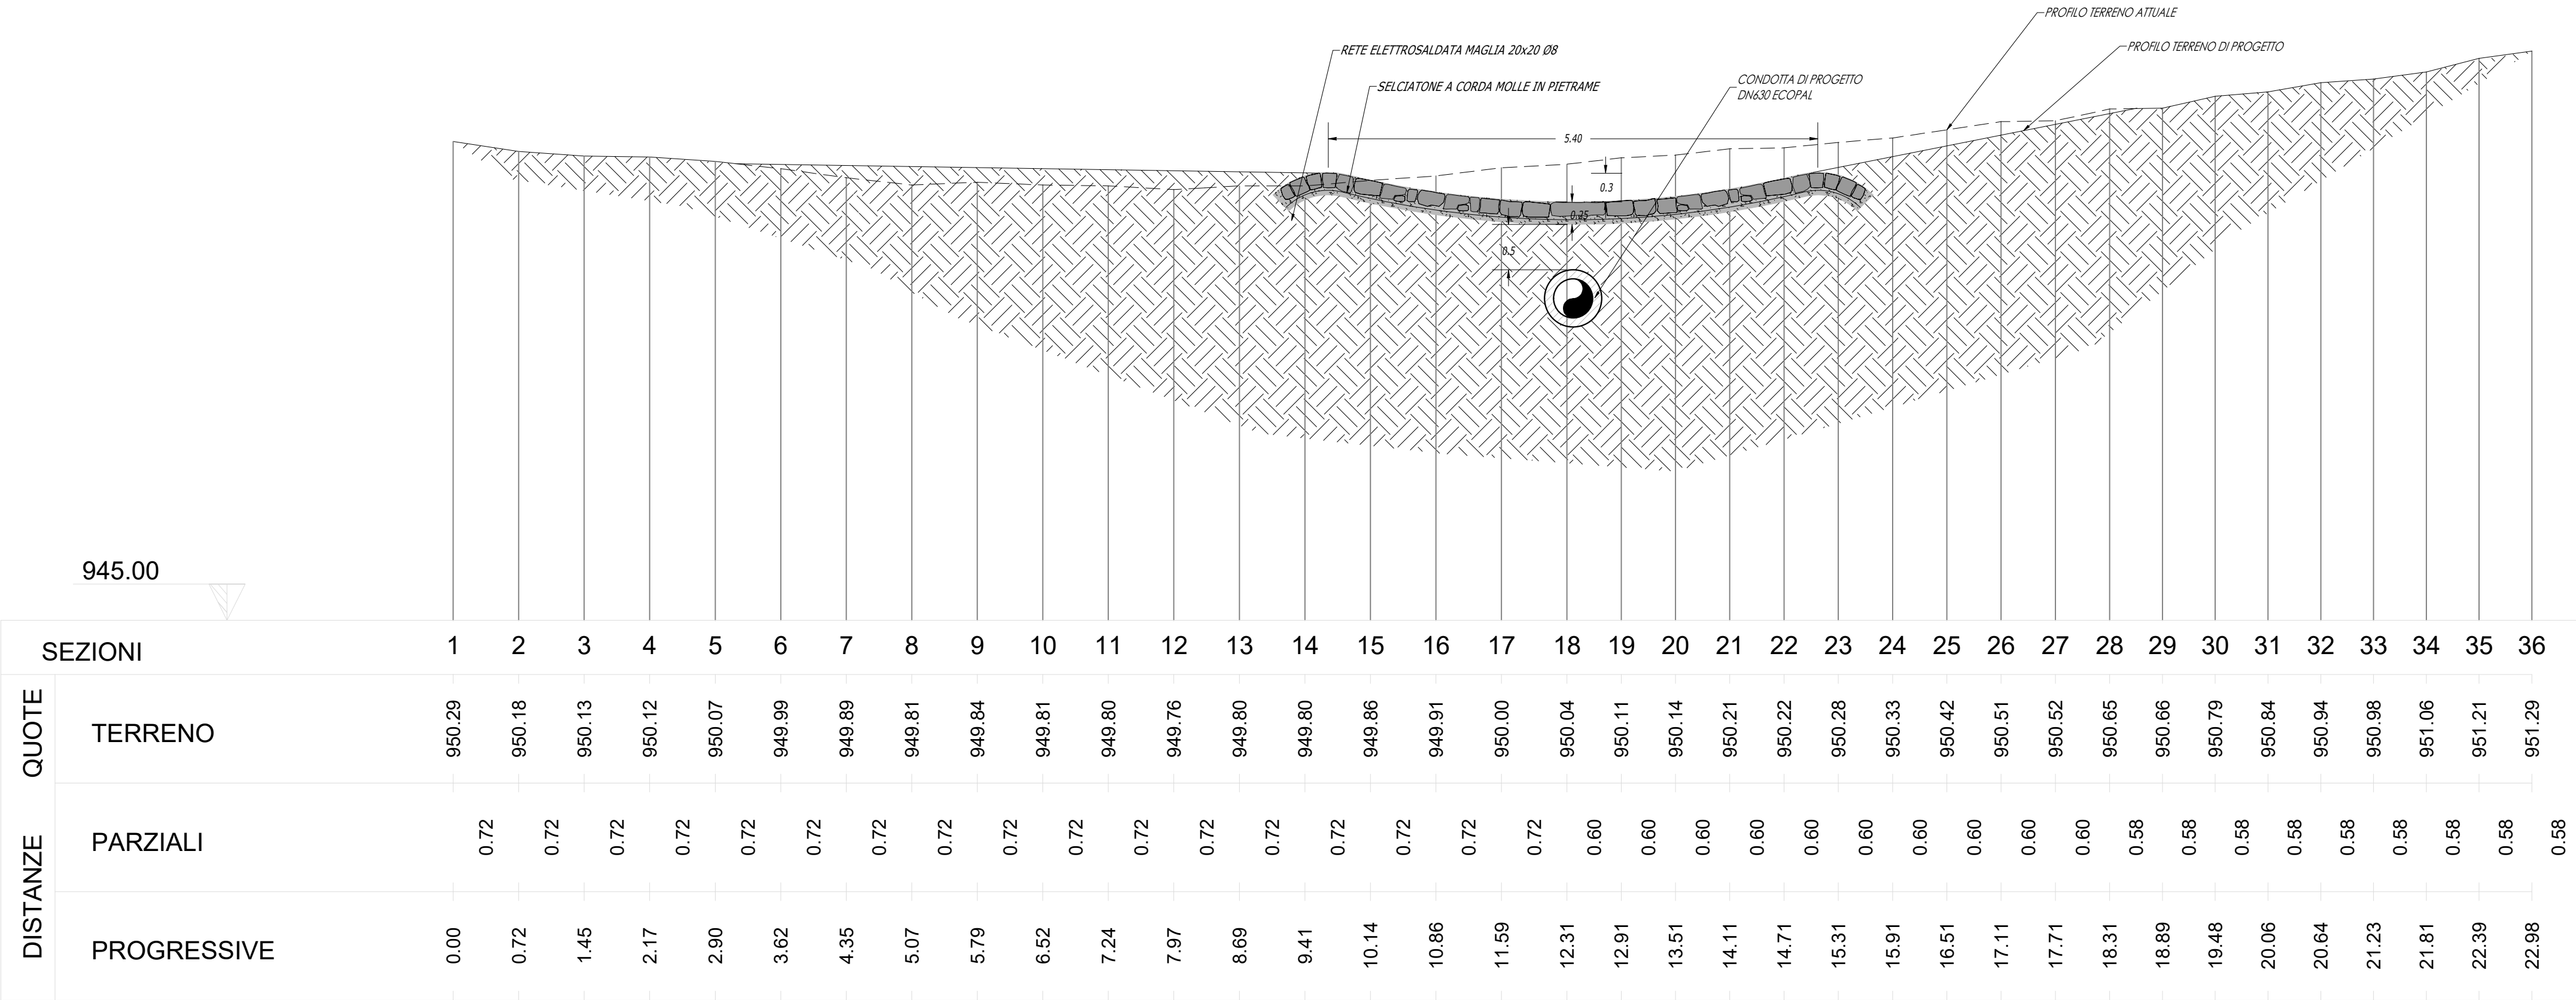

	PROVINCIA AUTONOMA DI TRENTO AGENZIA PROVINCIALE OPERE PUBBLICHE SERVIZIO OPERE CIVILI UFFICIO PROGETTAZIONE E DIREZIONE LAVORI							
	COMUNE DI TESERO LAVORI PUBBLICI E AMBIENTE							
Lavori di adeguamento dello stadio del fondo a Lago di Tesero UF3								
FASE PROGETTO: PROGETTO DEFINITIVO								
CATEGORIA: PROGETTO ARCHITETTONICO								
TITOLO TAVOLA: SISTEMAZIONE RIO DEL MATON								
C. SIP: E-90/000	C. SOC: 5360	SCALA: varia	FASE PROGETTO: D	TIPO ELAB.: T	CATEGORIA: 312	PARTE D'OPERA: UF3	N° PROGR: 007	REVISIONE: 00
PROGETTO ARCHITETTONICO: PROGETTO STRUTTURE: PROGETTO IMPIANTI TERMOMECCANICI: STUDIO DI COMPATIBILITA' OPERA DI PRESA AVVISIO:			PROGETTO IMPIANTI ELETTRICI:			Visto l' IL DIRIGENTE:		
ing. Giordano FARINA			ing. Renato COSER			ing. Marco GELMINI		
RELAZIONE GEOLOGICA:			PIANO DELLE SERVITU':			Visto l' IL DIRETTORE DELL'UFFICIO:		
geol. Mirko DEMOZZI			geom. Sebastian GILMOZZI			arch. Silvano TOMASELLI		
CSP:			STUDI DI COMPATIBILITA' AREA PISTE:			IL COORDINATORE DEL GRUPPO DI PROGETTO:		
ing. Fabio GANZ			ing. Matteo GIULIANI			ing. Gabriele DEVIGILI		
NOME FILE: DT-312-007_SISTEMAZIONE_RIO_MATON			DATA REDAZIONE: GIUGNO 2023					