



CARTA SINTESI PERICOLOSITÀ
scala 1:5.000

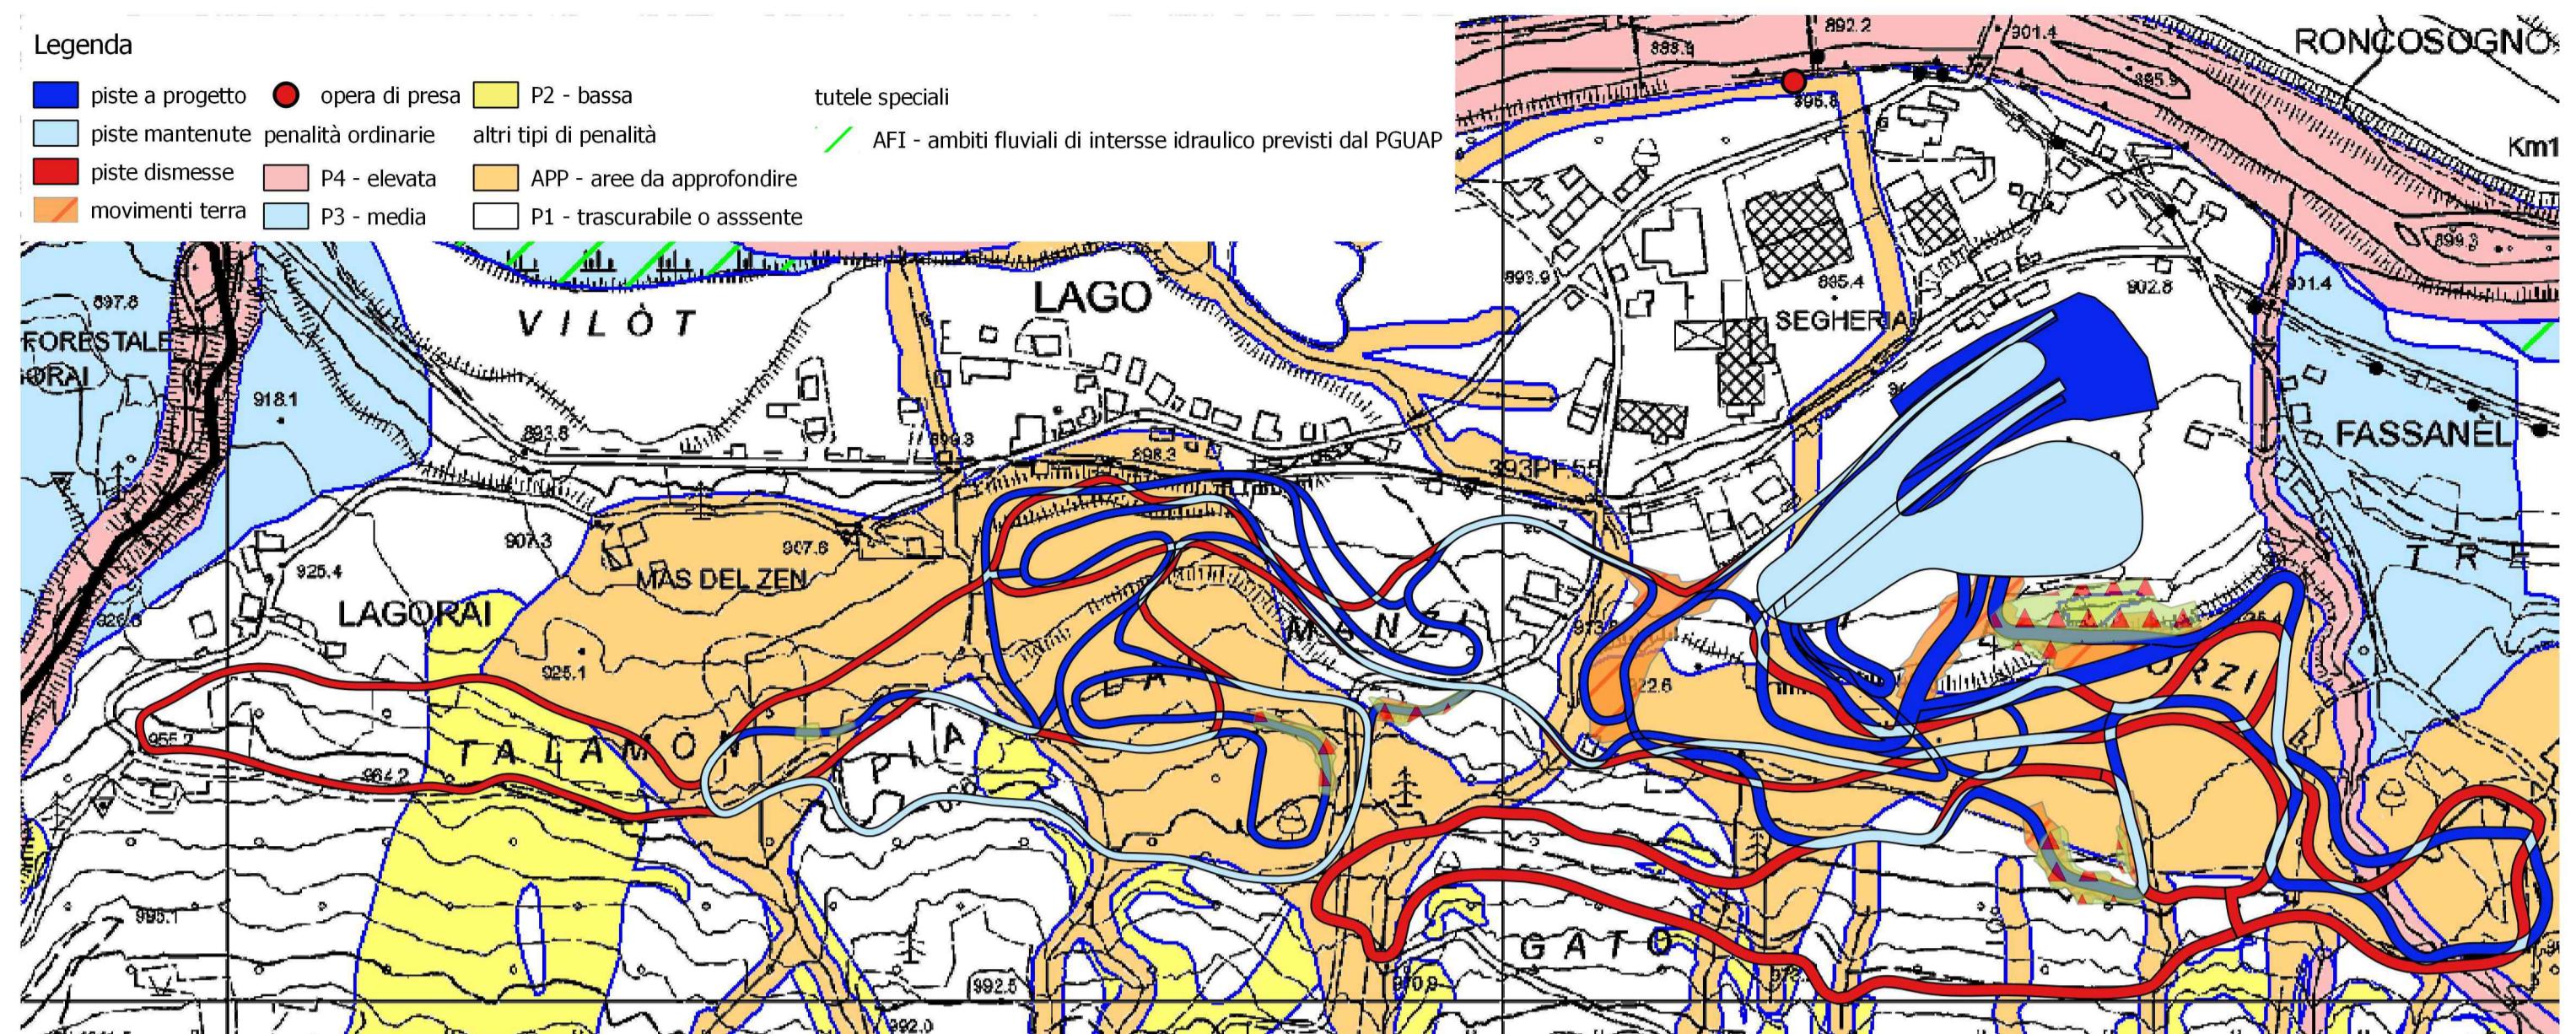

CARTA DELLE RISORSE IDRICHE
scala 1:5.000

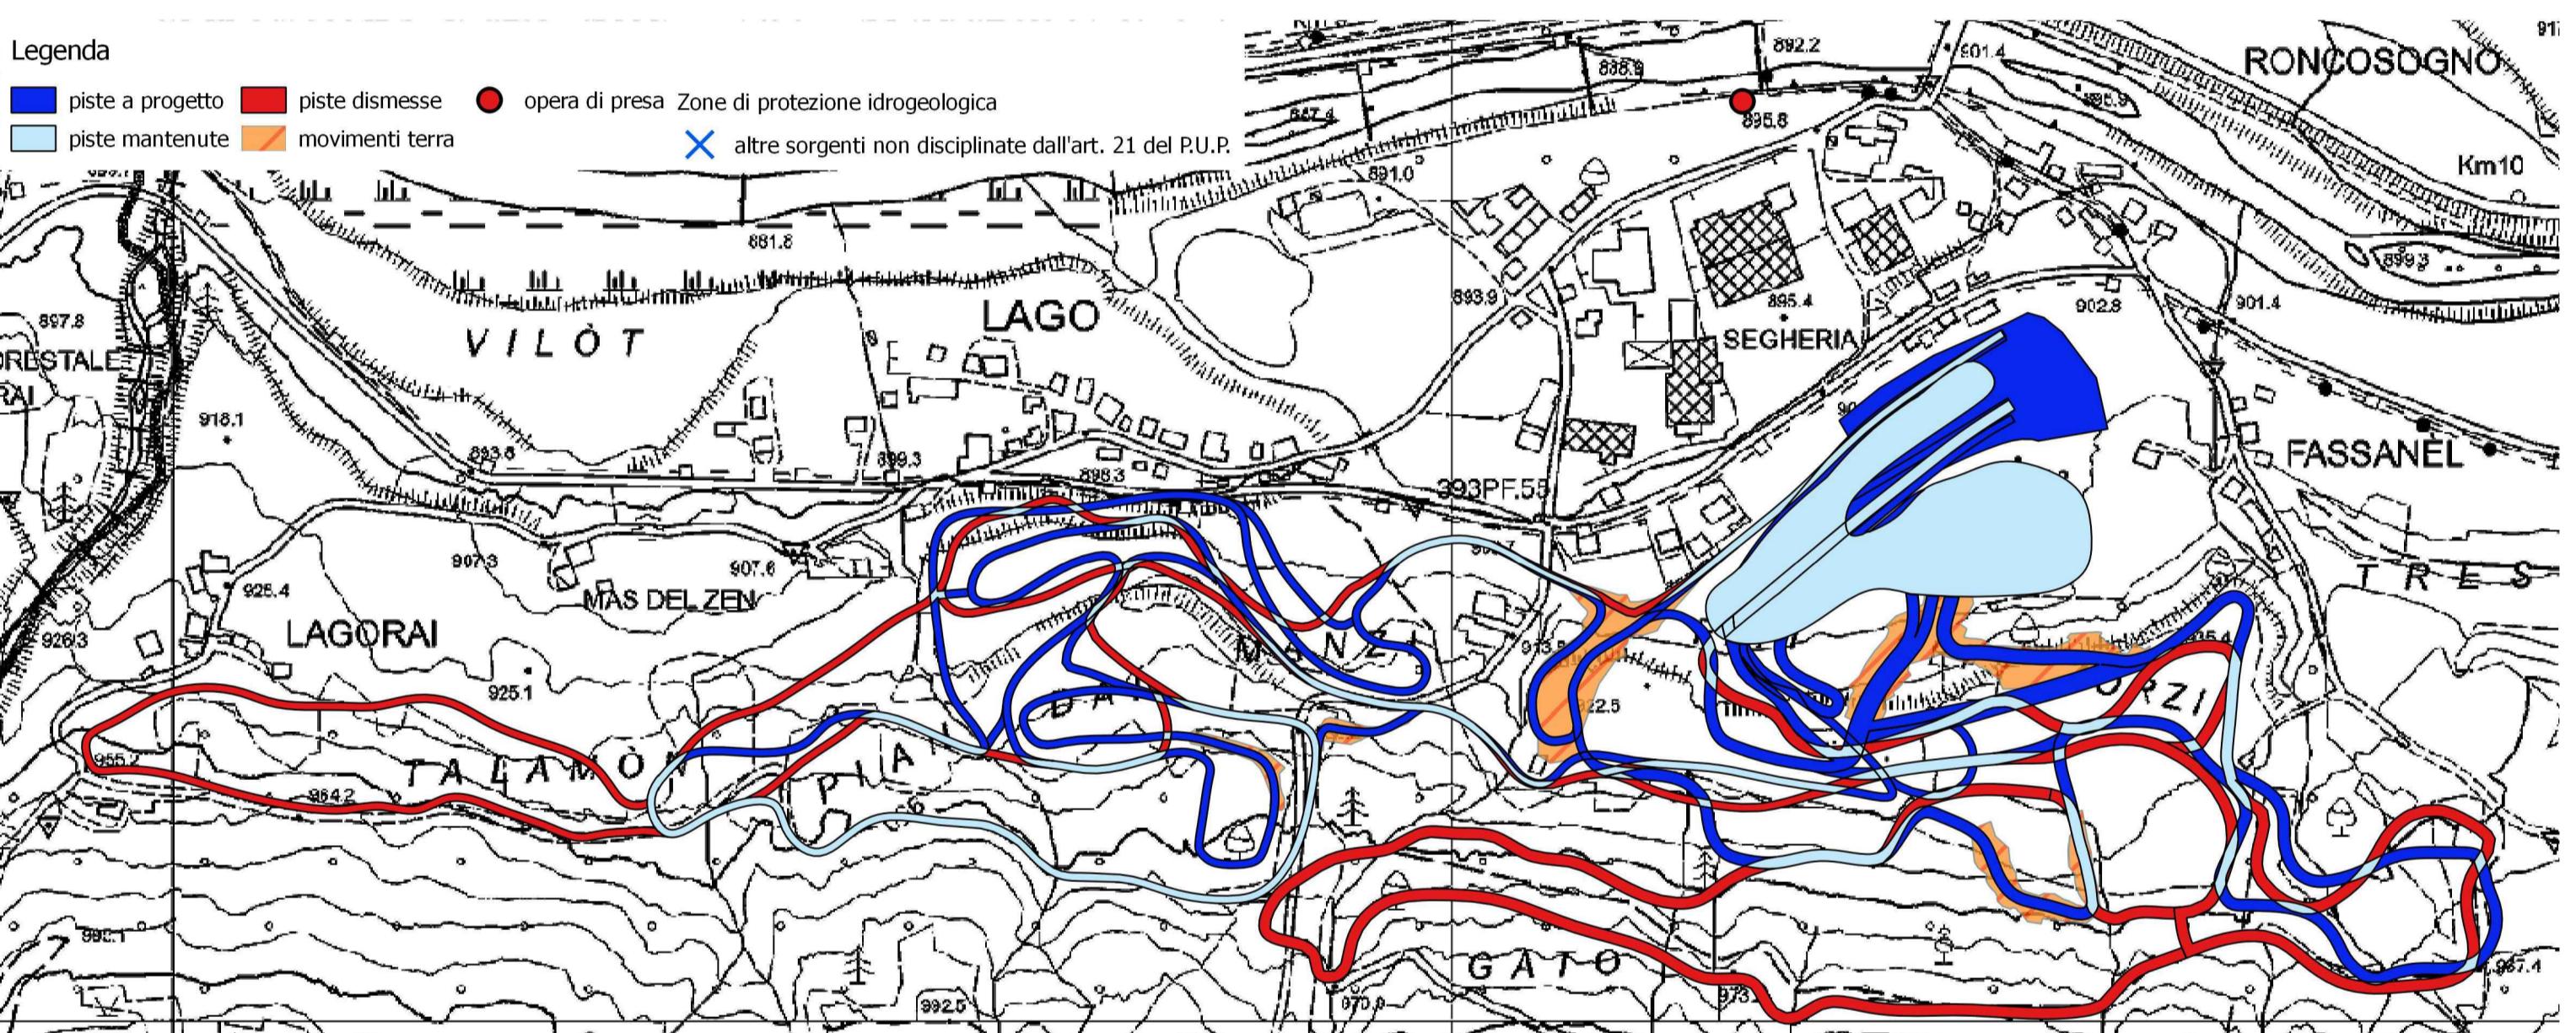

PROVINCIA AUTONOMA DI TRENTO
AGENZIA PROVINCIALE OPERE PUBBLICHE
SERVIZIO OPERE CIVILI
UFFICIO PROGETTAZIONE E DIREZIONE LAVORI



COMUNE DI TESERO
LAVORI PUBBLICI E AMBIENTE



Lavori di adeguamento dello
stadio del fondo a Lago di Tesero
UF3

FASE PROGETTO:

PROGETTO DEFINITIVO

CATEGORIA:

URBANISTICA

TITOLO TAVOLA:

INQUADRAMENTO PROGRAMMATICO: Carta di Sintesi della Pericolosità,
Risorse Idriche, Ortofoto

C.SIP	C.SOC.	SCALA:	FASE PROGETTO	TIPO ELAB.:	CATEGORIA:	PARTE D'OPERA:	N° PROGR.	REVISIONE:
E-90/000	5360	1:5.000	D	T	210	UF3	004	00

PROGETTO ARCHITETTONICO:
PROGETTO STRUTTURE:
PROGETTO IMPIANTI TERMOMECCANICI:
STUDIO DI COMPATIBILITÀ OPERA DI PRESA AVVISIO:

ing. Giordano FARINA

PROGETTO IMPIANTI ELETTRICI:

ing. Renato COSER

Visto l'IL DIRIGENTE:

ing. Marco GELMINI

RELAZIONE GEOLGICA:

geol. Mirko DEMOZZI

PIANO DELLE SERVITÙ:

geom. Sebastian GILMOZZI

Visto l'IL DIRETTORE DELL'UFFICIO:

arch. Silvano TOMASELLI

CSP:

ing. Fabio GANZ

STUDI DI COMPATIBILITÀ AREA PISTE:

ing. Matteo GIULIANI

IL COORDINATORE DEL GRUPPO DI PROGETTO:

ing. Gabriele DEVIGILI

NOME FILE: DT-210-004_INQ_CSP_RISIDRIC_ORTO

DATA REDAZIONE: GIUGNO 2023

ORTOFOTO
scala 1:5.000

