



PROVINCIA AUTONOMA DI TRENTO
AGENZIA PROVINCIALE OPERE PUBBLICHE
SERVIZIO OPERE CIVILI

UFFICIO PROGETTAZIONE E DIREZIONE LAVORI



COMUNE DI TESERO
LAVORI PUBBLICI E AMBIENTE



Lavori di adeguamento dello
stadio del fondo a Lago di Tesero
UF3

PROGETTO DEFINITIVO

PROGETTO ARCHITETTONICO

PROFILO LONGITUDINALE PISTA TURISTICA
TECNICA LIBERA

C. SIP: E-90/000	C. SOC: 5360	SCALA : 1:2.500	FASE PROGETTO : D	TIPO ELAB. : T	CATEGORIA : 311	PARTE D'OPERA : UF3	N° PROGR. 012	REVISIONE : 00
PROGETTO ARCHITETTONICO: PROGETTO STRUTTURE : PROGETTO IMPIANTI TERMOMECCANICI: STUDIO DI COMPATIBILITA' OPERA DI PRESA AVISIO: ing. Giordano FARINA			PROGETTO IMPIANTI ELETTRICI: ing. Renato COSER			Visto ! IL DIRIGENTE: ing. Marco GELMINI		
RELAZIONE GEOLOGICA: geol. Mirko DEMOZZI			PIANO DELLE SERVITU': geom. Sebastian GILMOZZI			Visto ! IL DIRETTORE DELL'UFFICIO : arch. Silvano TOMASELLI		
CSP: ing. Fabio GANZ			STUDI DI COMPATIBILITA' AREA PISTE: ing. Matteo GIULIANI			IL COORDINATORE DEL GRUPPO DI PROGETTO: ing. Gabriele DEVIGILI		
NOME FILE : DT-311-012_PROF_TURISTICA_TL						DATA REDAZIONE : GIUGNO 2023		

PROFILO LONGITUDINALE PISTA TURISTICA TECNICA LIBERA - scala 1:2500

LEGENDA PROFILO


TERRENO STATO ATTUALE

TERRENO DI PROGETTO

STERRO

RIPORTO

Profilo: Turistica
Scala : 1:2500
Q.Rif. : 900.00

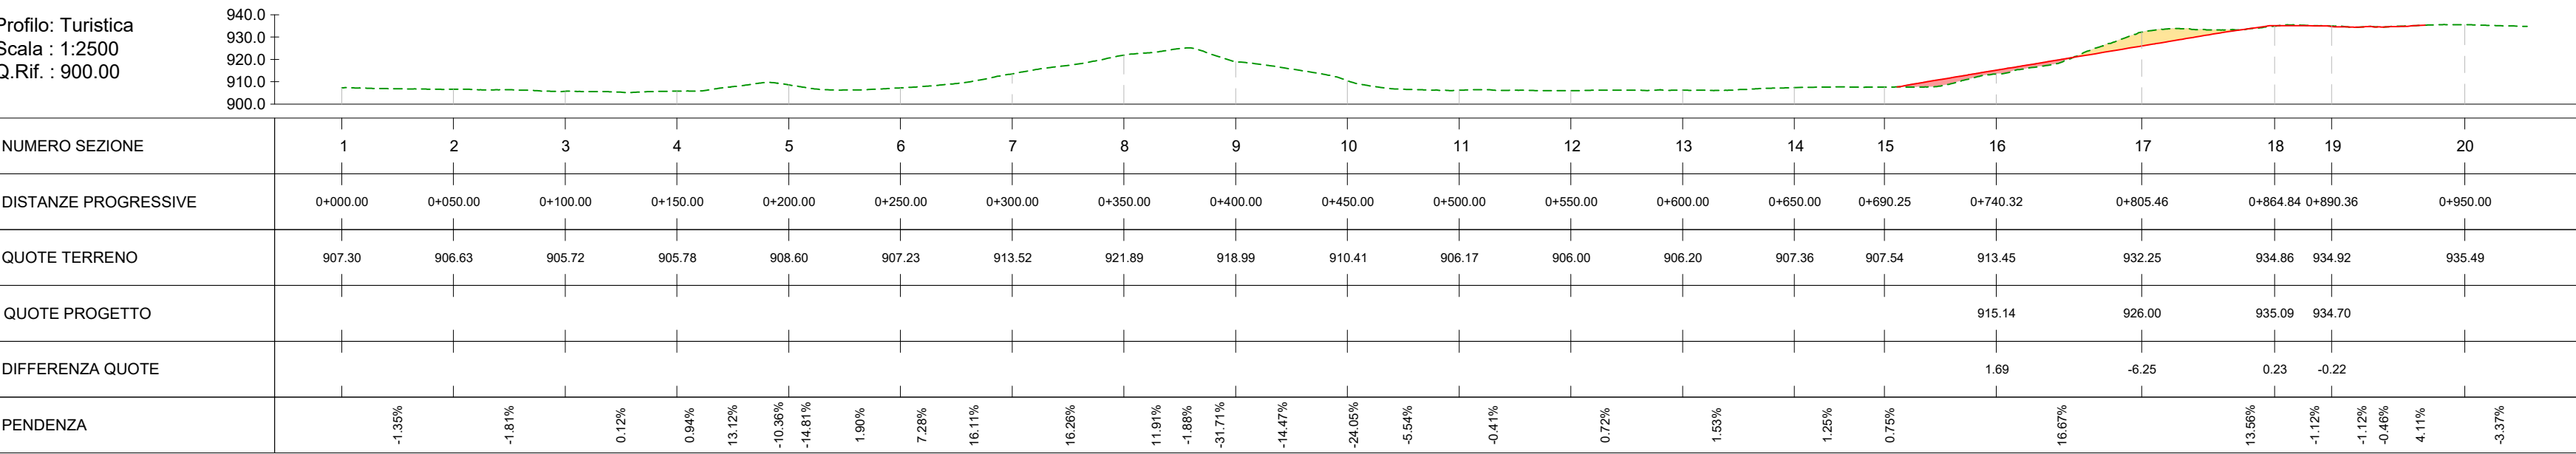

Profilo: Turistica
Scala : 1:2500
Q.Rif. : 900.00

