



PROVINCIA AUTONOMA DI TRENTO
AGENZIA PROVINCIALE OPERE PUBBLICHE
SERVIZIO OPERE CIVILI

UFFICIO PROGETTAZIONE E DIREZIONE LAVORI



COMUNE DI TESERO
LAVORI PUBBLICI E AMBIENTE

Lavori di adeguamento dello
stadio del fondo a Lago di Tesero
UF3

FASE PROGETTO:
PROGETTO DEFINITIVO

CATEGORIA:
IMPIANTI - SPECIALI

TITOLO TAVOLA:

AMPLIAMENTO SALA POMPE: LAYOUT IMPIANTI
POMPAGGIO

C. SIP:	C. SOC:	SCALA:	FASE PROGETTO:	TIPO ELAB.:	CATEGORIA:	PARTE D'OPERA:	N° PROGR.	REVISIONE:
E-90/000	5360	1:100	D	T	336	UF3	002	

PROGETTO ARCHITETTONICO:
PROGETTO STRUTTURE:
PROGETTO IMPIANTI TERMOMECCANICI:
STUDIO DI COMPATIBILITA' OPERA DI PRESA AVISIO:

ing. Giordano FARINA

PROGETTO IMPIANTI ELETTRICI:

ing. Renato COSER

Visto ! IL DIRIGENTE:

ing. Marco GELMINI

RELAZIONE GEOLOGICA:

geol. Mirko DEMOZZI

PIANO DELLE SERVITU':

geom. Sebastian GILMOZZI

Visto ! IL DIRETTORE DELL'UFFICIO :

arch. Silvano TOMASELLI

CSP:

ing. Fabio GANZ

STUDI DI COMPATIBILITA' AREA PISTE:

ing. Matteo GIULIANI


IL COORDINATORE DEL GRUPPO DI PROGETTO:

ing. Gabriele DEVIGILI

NOME FILE: DT-336-002_PLAN_IMP_SALA_POMPE

DATA REDAZIONE: GIUGNO 2023

PLANIMETRIA LAYOUT IMPIANTI - scala 1:100

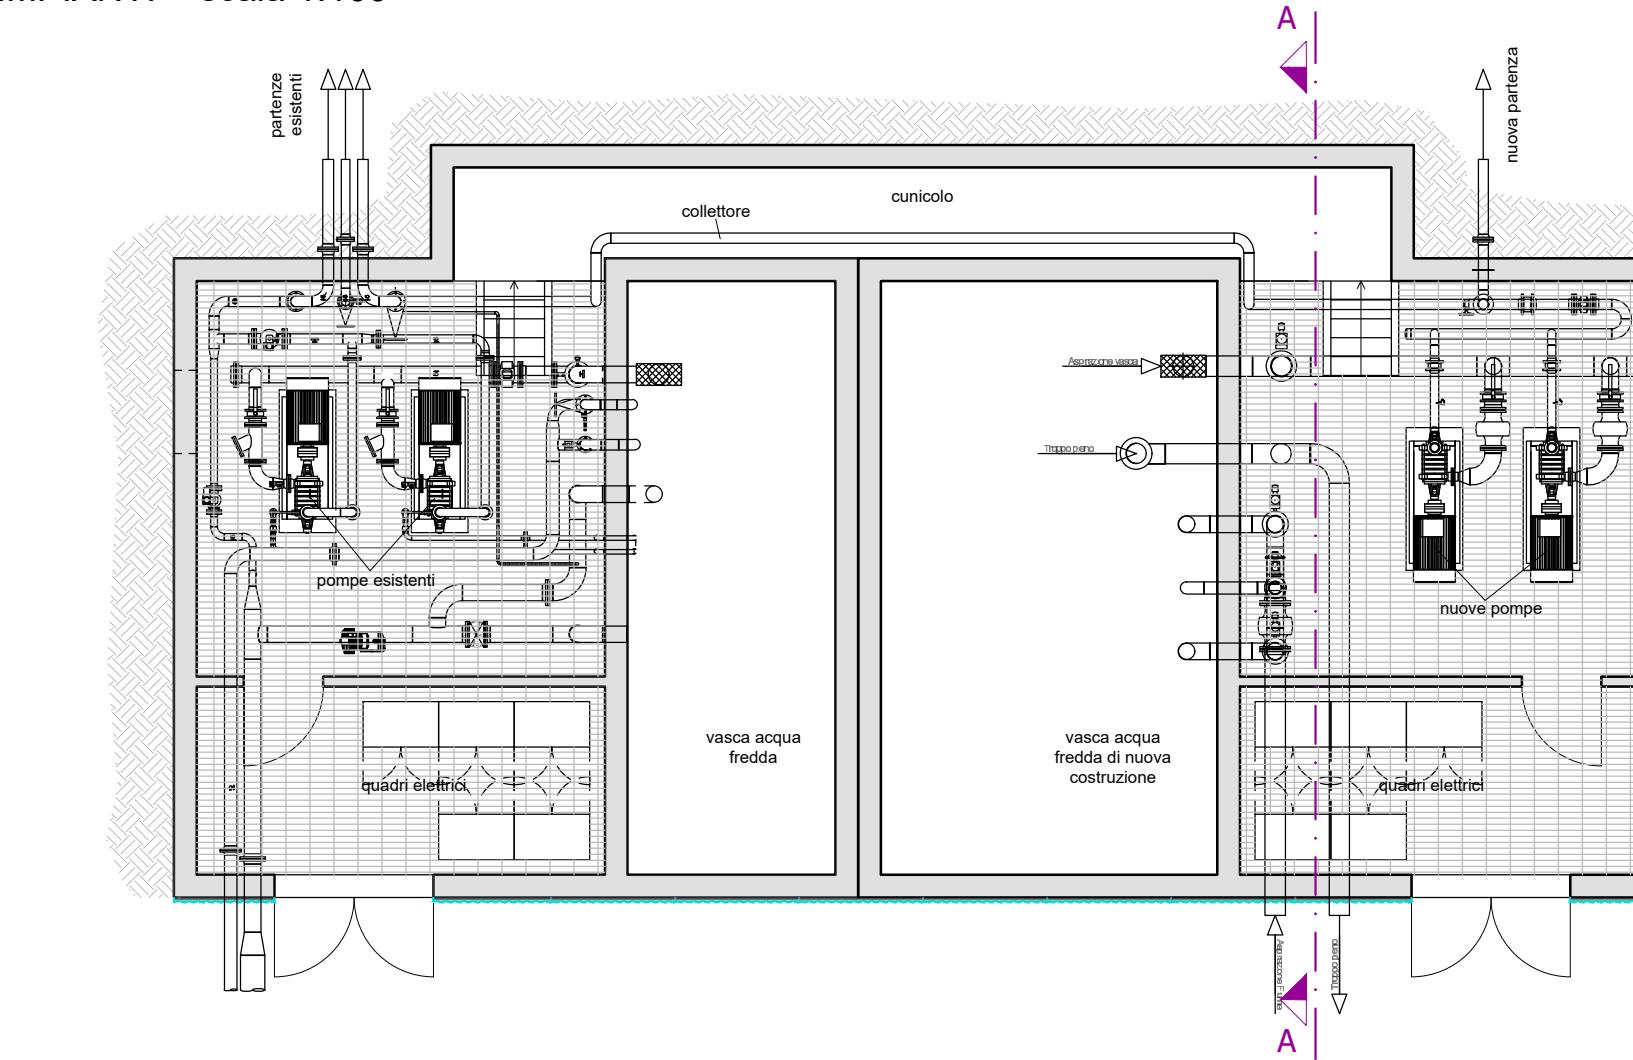

SEZIONE A-A LAYOUT IMPIANTI - scala 1:100

