


PIANO URBANISTICO PROVINCIALE - RETI ECOLOGICHE AMBIENTALI
scala 1:5.000

Legenda


- piste a progetto
- piste mantenute
- piste dismesse
- movimenti terra
- opera di presa
- Rete idrografica
- alvei
- Aree di protezione delle risorse idriche
- arie di protezione fluviale
- arie a elevata naturalità
- Siti e zone "Natura 2000"

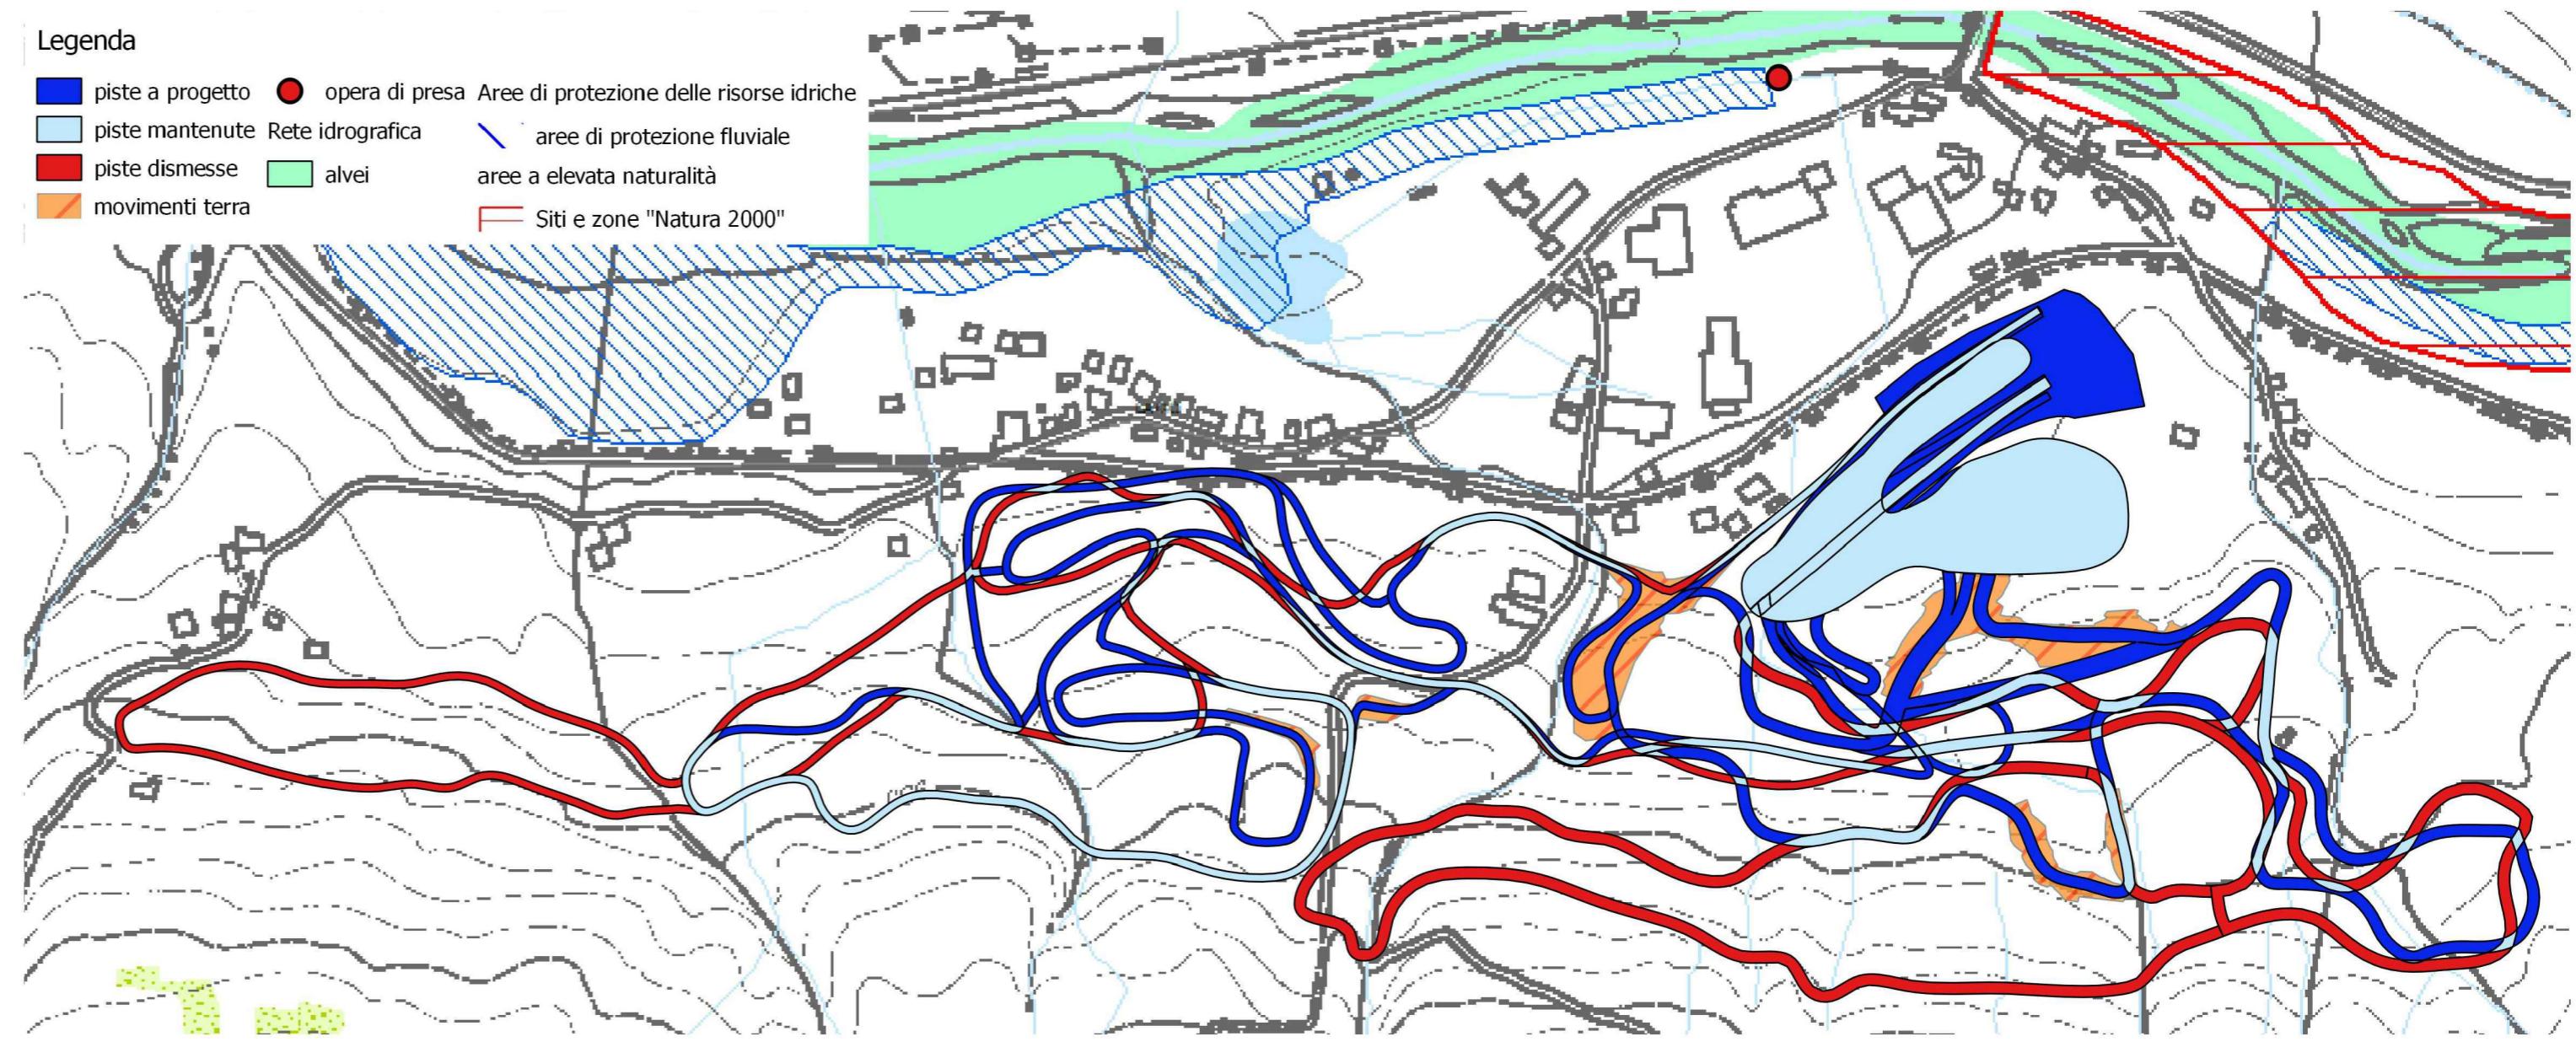

PIANO URBANISTICO PROVINCIALE - SISTEMA INSEDIATIVO
scala 1:5.000

Legenda


- piste a progetto
- piste mantenute
- piste dismesse
- movimenti terra
- opera di presa
- insediamenti storici
- zone per insediamenti
- arie produttive del settore secondario art. 33
- arie agricole di pregio art. 38
- arie agricole art.37

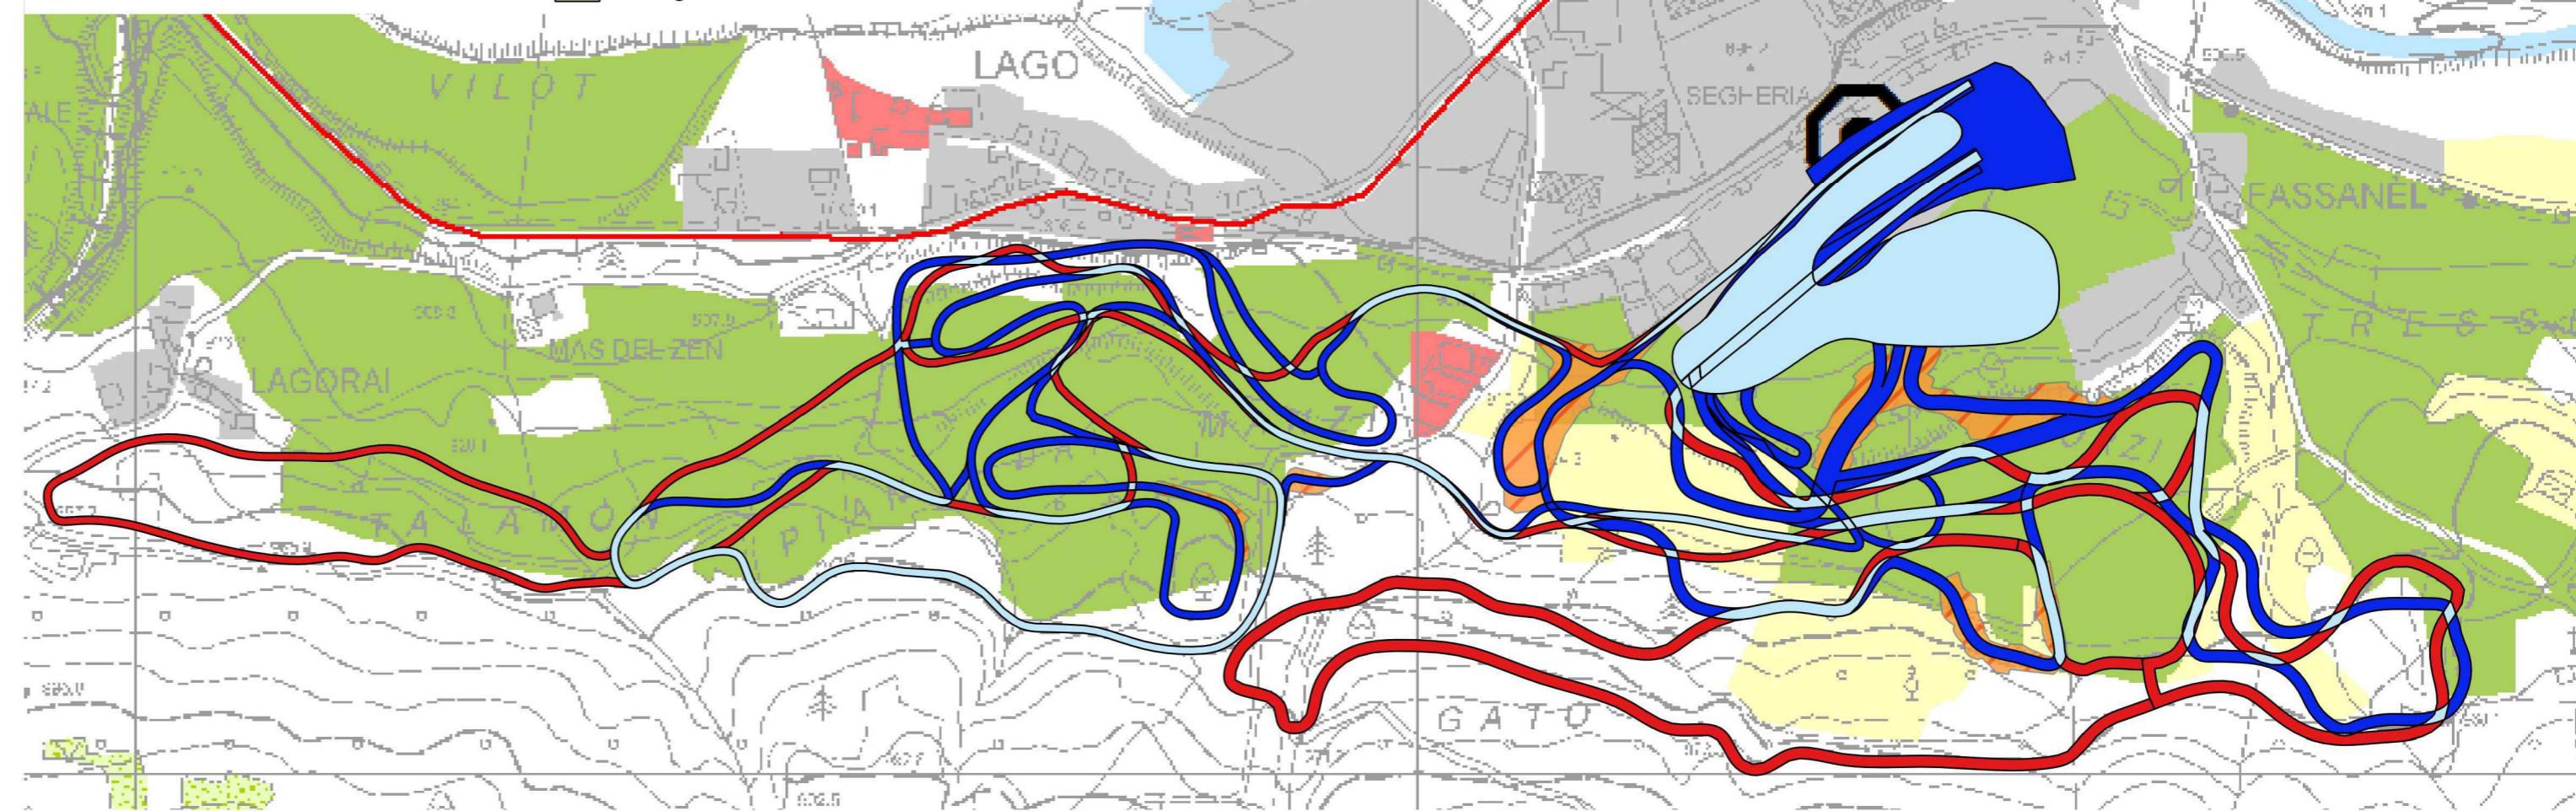

CARTA TECNICA PROVINCIALE
scala 1:5.000

Legenda


- piste a progetto
- piste mantenute
- piste dismesse
- movimenti terra
- opera di presa

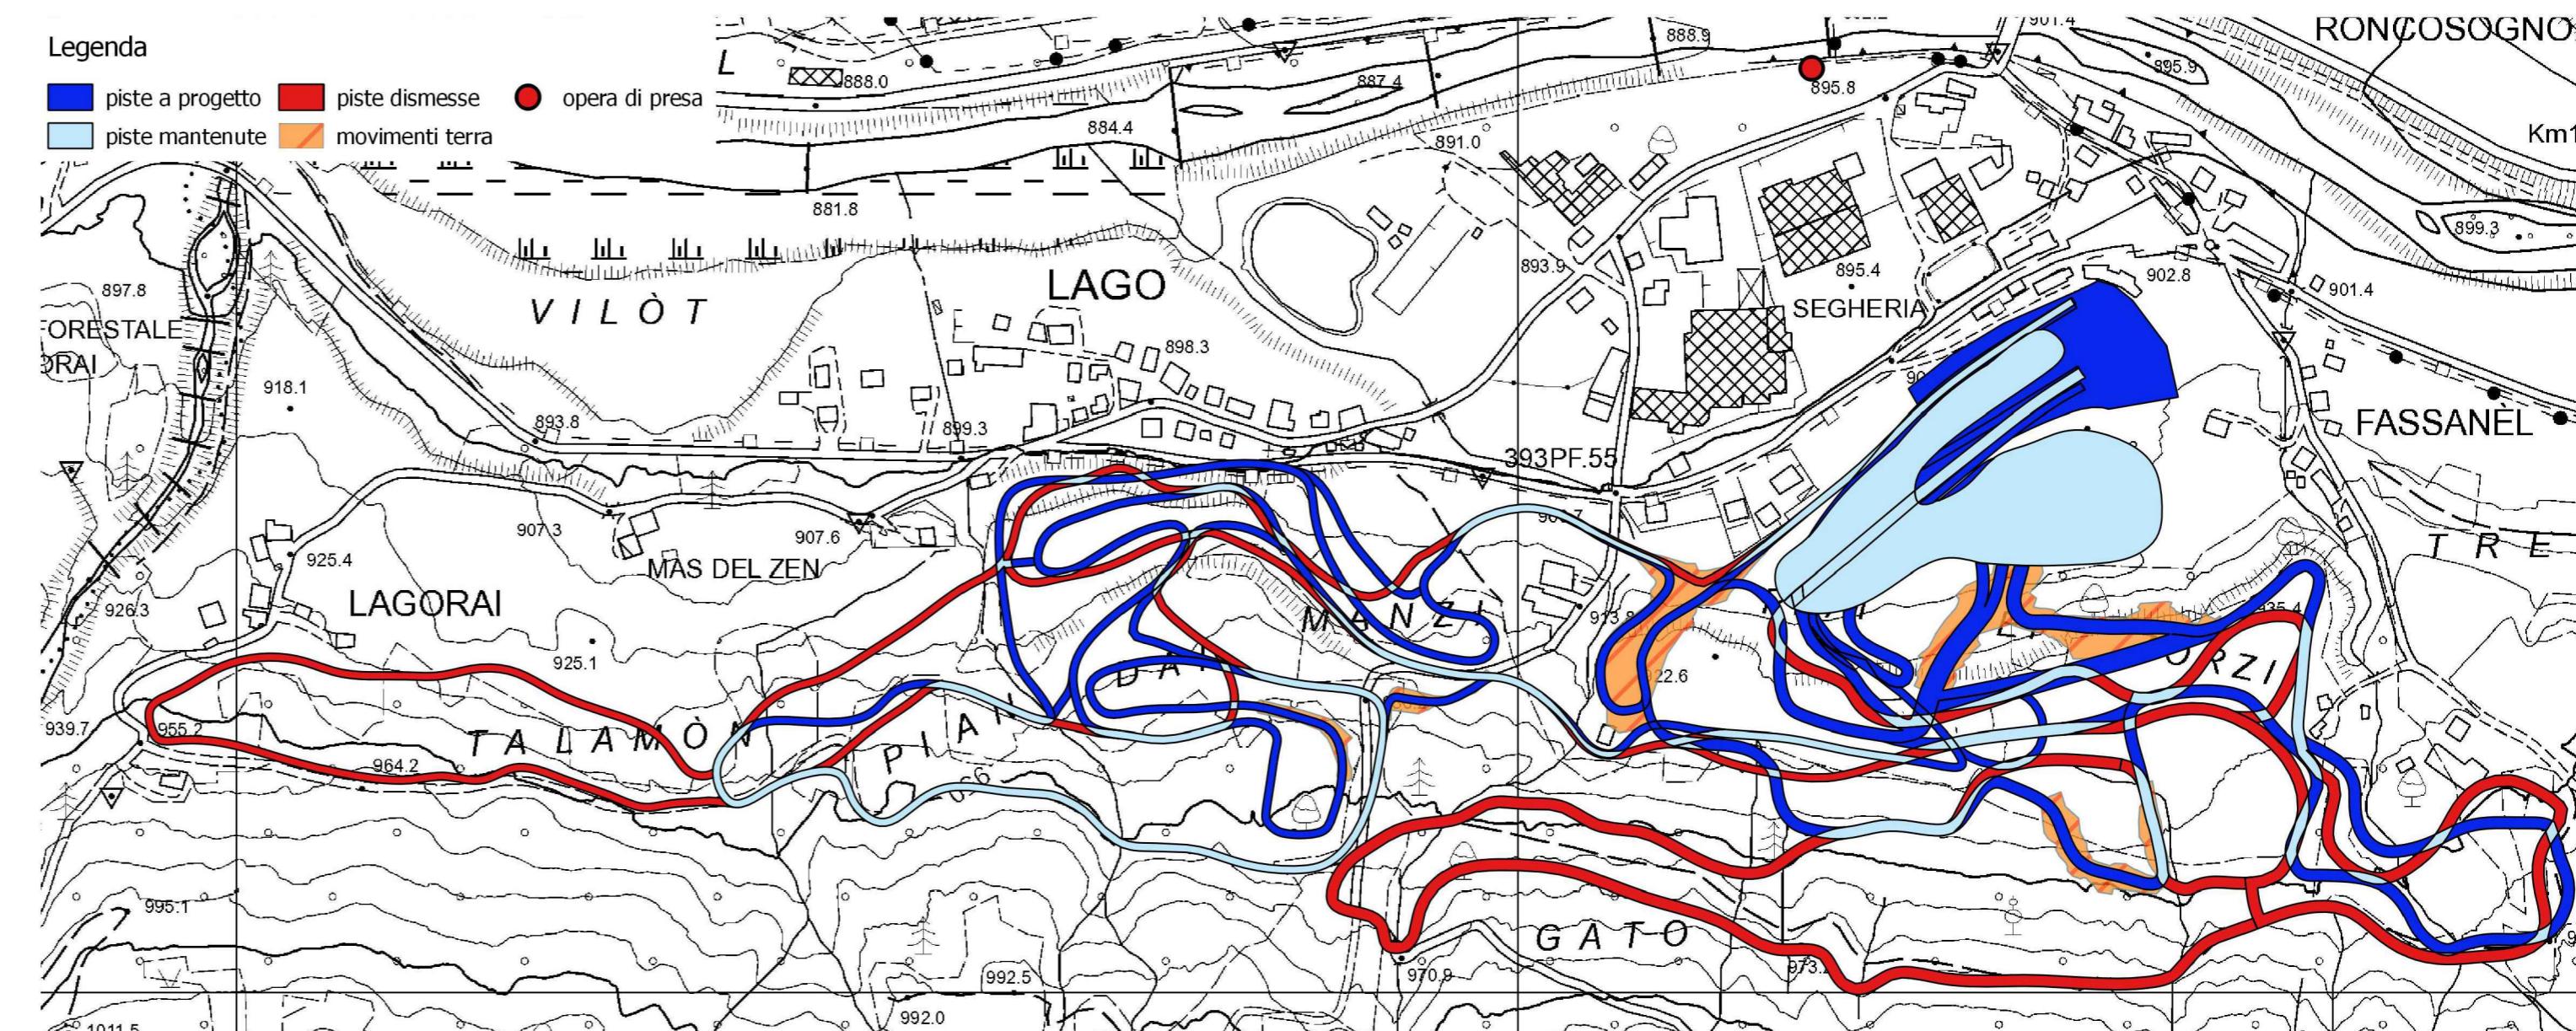

PROVINCIA AUTONOMA DI TRENTO
AGENZIA PROVINCIALE OPERE PUBBLICHE
SERVIZIO OPERE CIVILI
UFFICIO PROGETTAZIONE E DIREZIONE LAVORI



COMUNE DI TESERO
LAVORI PUBBLICI E AMBIENTE

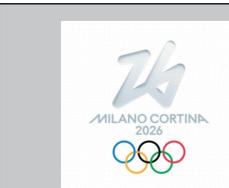

Lavori di adeguamento dello
stadio del fondo a Lago di Tesero
UF3

FASE PROGETTO:
PROGETTO DEFINITIVO
CATEGORIA:
URBANISTICA
TITOLO TAVOLA:
INQUADRAMENTO: PIANO URBANISTICO PROVINCIALE - Reti ecologiche ambientali, sistema insediativo ; CTP

C.SIP: E-90/000 C.SOC: 5360 SCALA: 1:5.000 FASE PROGETTO: D TIPO ELAB.: T CATEGORIA: 210 PARTE D'OPERA: UF3 N° PROGR. 002 REVISIONE: 00

PROGETTO ARCHITETTONICO:
PROGETTO STRUTTURE:
PROGETTO IMPIANTI TERMOECCANICI:
STUDIO DI COMPATIBILITÀ OPERA DI PRESA AVISIO:
ing. Giordano FARINA
ing. Renato COSER
ing. Marco GELMINI

RELATIONE GEOLOGICA:
geol. Mirko DEMOZZI
PIANO DELLE SERVITÙ:
geom. Sebastian GILMOZZI
Visto l' IL DIRIGENTE:
arch. Silvano TOMASELLI

CSP:
ing. Fabio GANZ
STUDI DI COMPATIBILITÀ AREA PISTE:
ing. Matteo GIULIANI
IL COORDINATORE DEL GRUPPO DI PROGETTO:
ing. Gabriele DEVIGILI

Nome file: DT-210-002_INQ_PUP_RETIECO_SISTINSED_CTP

Data redazione: GIUGNO 2023