



PROVINCIA AUTONOMA DI TRENTO
AGENZIA PROVINCIALE OPERE PUBBLICHE
SERVIZIO OPERE CIVILI

UFFICIO PROGETTAZIONE E DIREZIONE LAVORI



COMUNE DI TESERO

LAVORI PUBBLICI E AMBIENTE



Lavori di adeguamento dello
stadio del fondo a Lago di Tesero
UF3

FASE PROGETTO: PROGETTO FATTIBILITA' TECNICO ECONOMICA

CATEGORIA: SICUREZZA



PLANIMETRIA GENERALE UF3

C. OP. E-90/000	C. SOC. 5360	SCALA: 1:1000	FASE PROGETTO: PFFE	TITOLO: T	CATEGORIA: 420	PARTE CORPORA: UF3	N. PROG. 004	REVISIONE: R
PROGETTO ARCHITETTONICO PROGETTO STRUTTURALE PROGETTO IMPIANTI TERMOMECCANICI STUDIO DI COMPATIBILITA' OPERA DI PRESA A VERIO:			PROGETTO IMPIANTI ELETTRICI			VIAI E DIRIGENTE:		
ing. Giordano FARINA			ing. Renato COSER			ing. Marco GELMINI		
RELAZIONE GEOLOGICA			PIANO DELLE SERVITU'			VIAI E DIRETTORE DELL'UFFICIO:		
geol. Mirko DEMOZZI			geom. Sebastian GILMOZZI			ing. Gabriele DEVIGILI		
CSP:			STUDIO DI COMPATIBILITA' AREA PISTE:			RELAZIONE ACUSTICA:		
ing. Fabio GANZ			ing. Matteo GIULIANI			tec. Lorenzo TOMASELLI		
						RELAZIONE FORESTALE:		
						dott. Enrico TONEZZER		
NOME FILE: Planimetria piste REV1.dwg						DATA REDAZIONE: NOVEMBRE 2023		

LEGENDA:

DELIMITAZIONI CON TRANSEINE MODULARI PESANTI:

8 GENERATORI DI NEVE
10 TORRI DI ILLUMINAZIONE
CIRCA 2.500 ML PER MOVIMENTI TERRA PISTE
CIRCA 20.500 ML PER SCAVI A SEZIONE RISTRETTA
ZONA CERCHI QUIMPICI
CIRCA 150 ML ZONA VECCHIA CISTERNA DEL TRENO
CIRCA 150 ML ZONA CISTERNA INTERRATA PER IL CARBURANTE
55 NUOVI POZZETTI

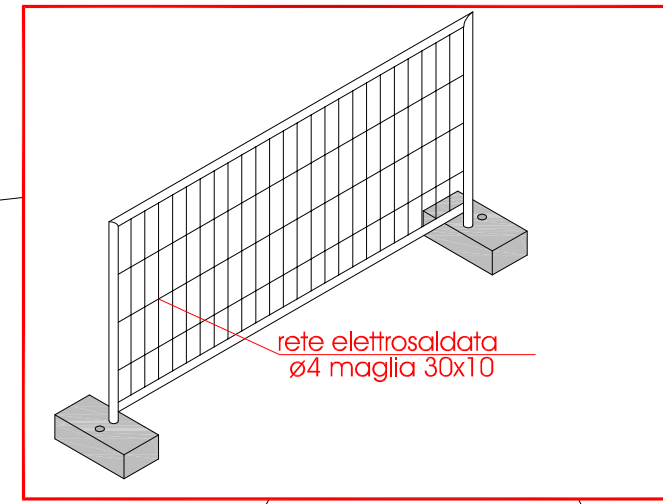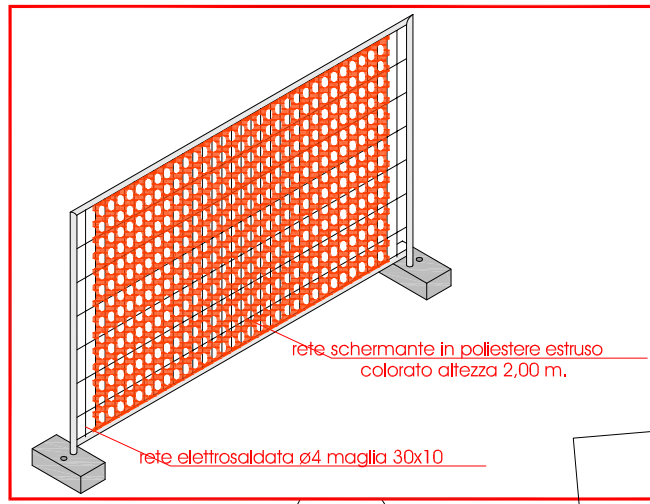

DELIMITAZIONI CON recinzione mobile di cantiere in ambienti
all'aperto di altezza minima, misurata dal piano di calpestio, pari a 200 cm:

SOTTOCANTIERE OPERA DI PRESA
DEPOSITO PRINCIPALE
SOTTOCANTIERE ATTRAVERSAMENTO RIO MATON
SOTTOCANTIERE AMPLIAMENTO PONTE
SOTTOCANTIERE AMPLIAMENTO SALA POMPE

SOTTOCANTIERE OPERA DI PRESA
E DISABBIATORE
RECINZIONE DI CANTIERE 200,00 ML

DEPOSITO PRINCIPALE PER I SOTTOCANTIERI:
NUOVI TRACCEATI GARA E TURISTICI
IMPLEMENTAZIONE RETE INNEVAMENTO
IMPLEMENTAZIONE IMPIANTI DI ILLUMINAZIONE E FIBRA
RECINZIONE DI CANTIERE 250,00 ML



SOTTOCANTIERE AMPLIAMENTO
SALA POMPE
RECINZIONE DI CANTIERE 120,00 ML

SOTTOCANTIERE DI ALLARGAMENTO
PONTE DI ATTRAVERSAMENTO PISTE
RECINZIONE DI CANTIERE 160,00 ML

SOTTOCANTIERE ATTRAVERSAMENTO
RIO MATON
RECINZIONE DI CANTIERE 60,00 ML