
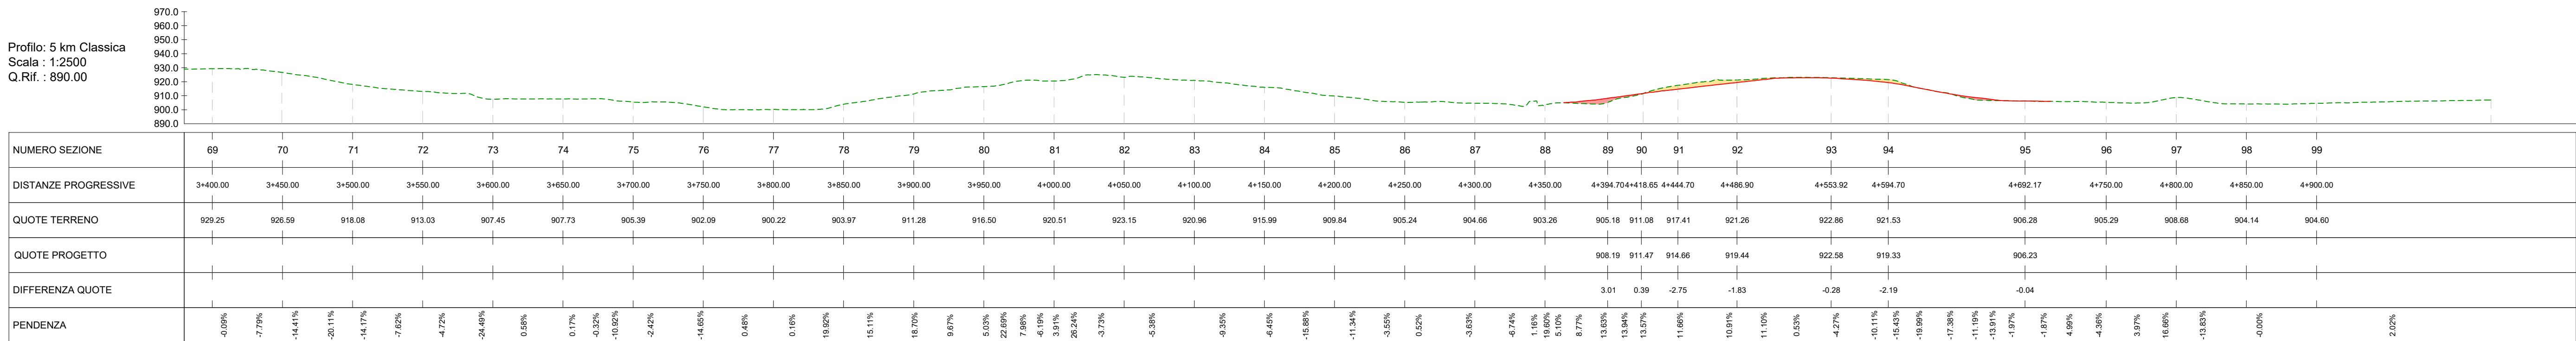
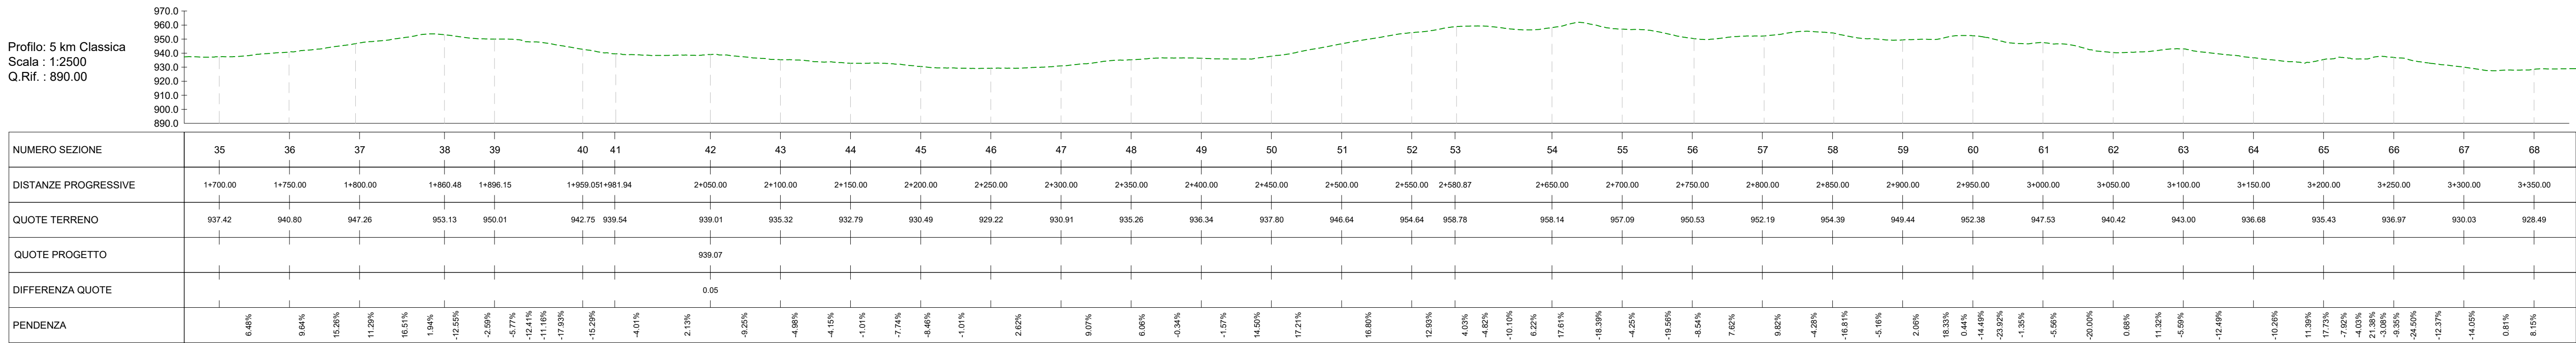
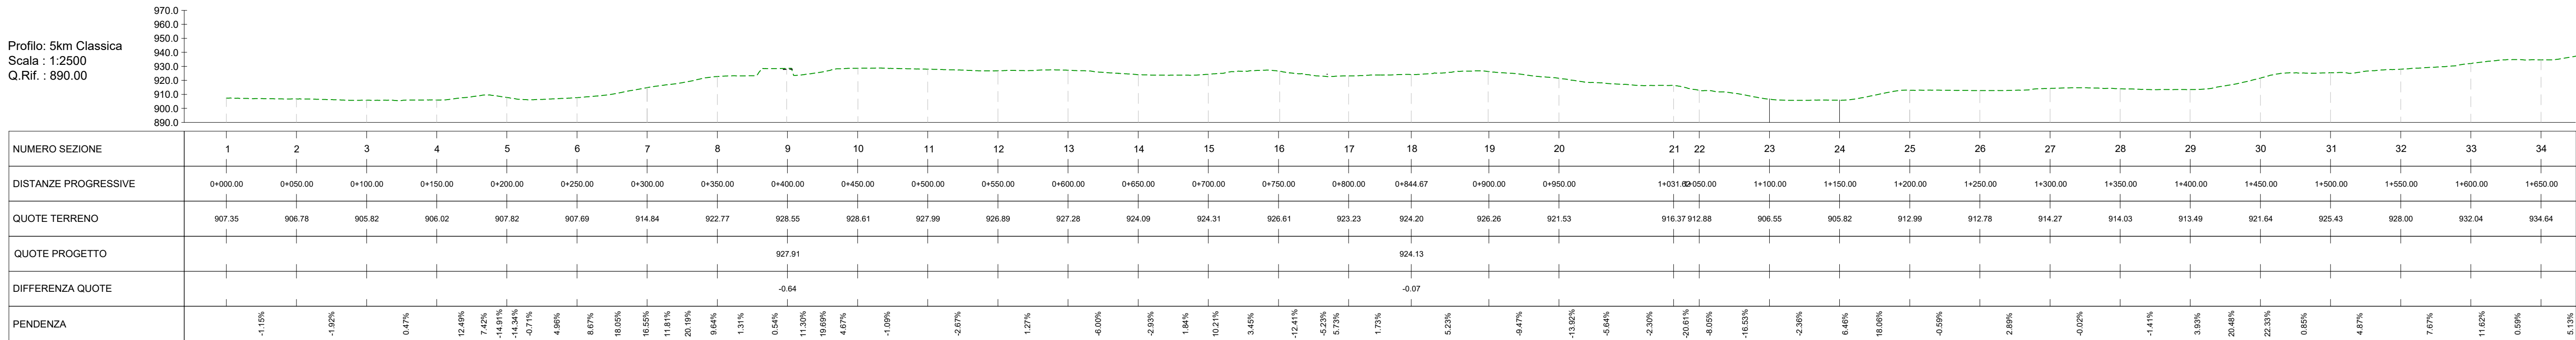


PROFILO LONGITUDINALE PISTA 5,0 km TECNICA CLASSICA - scala 1:2500

- LEGENDA PROFILO
- TERRENO STATO ATTUALE
 - TERRENO DI PROGETTO
 - STERRO
 - RIPORTO

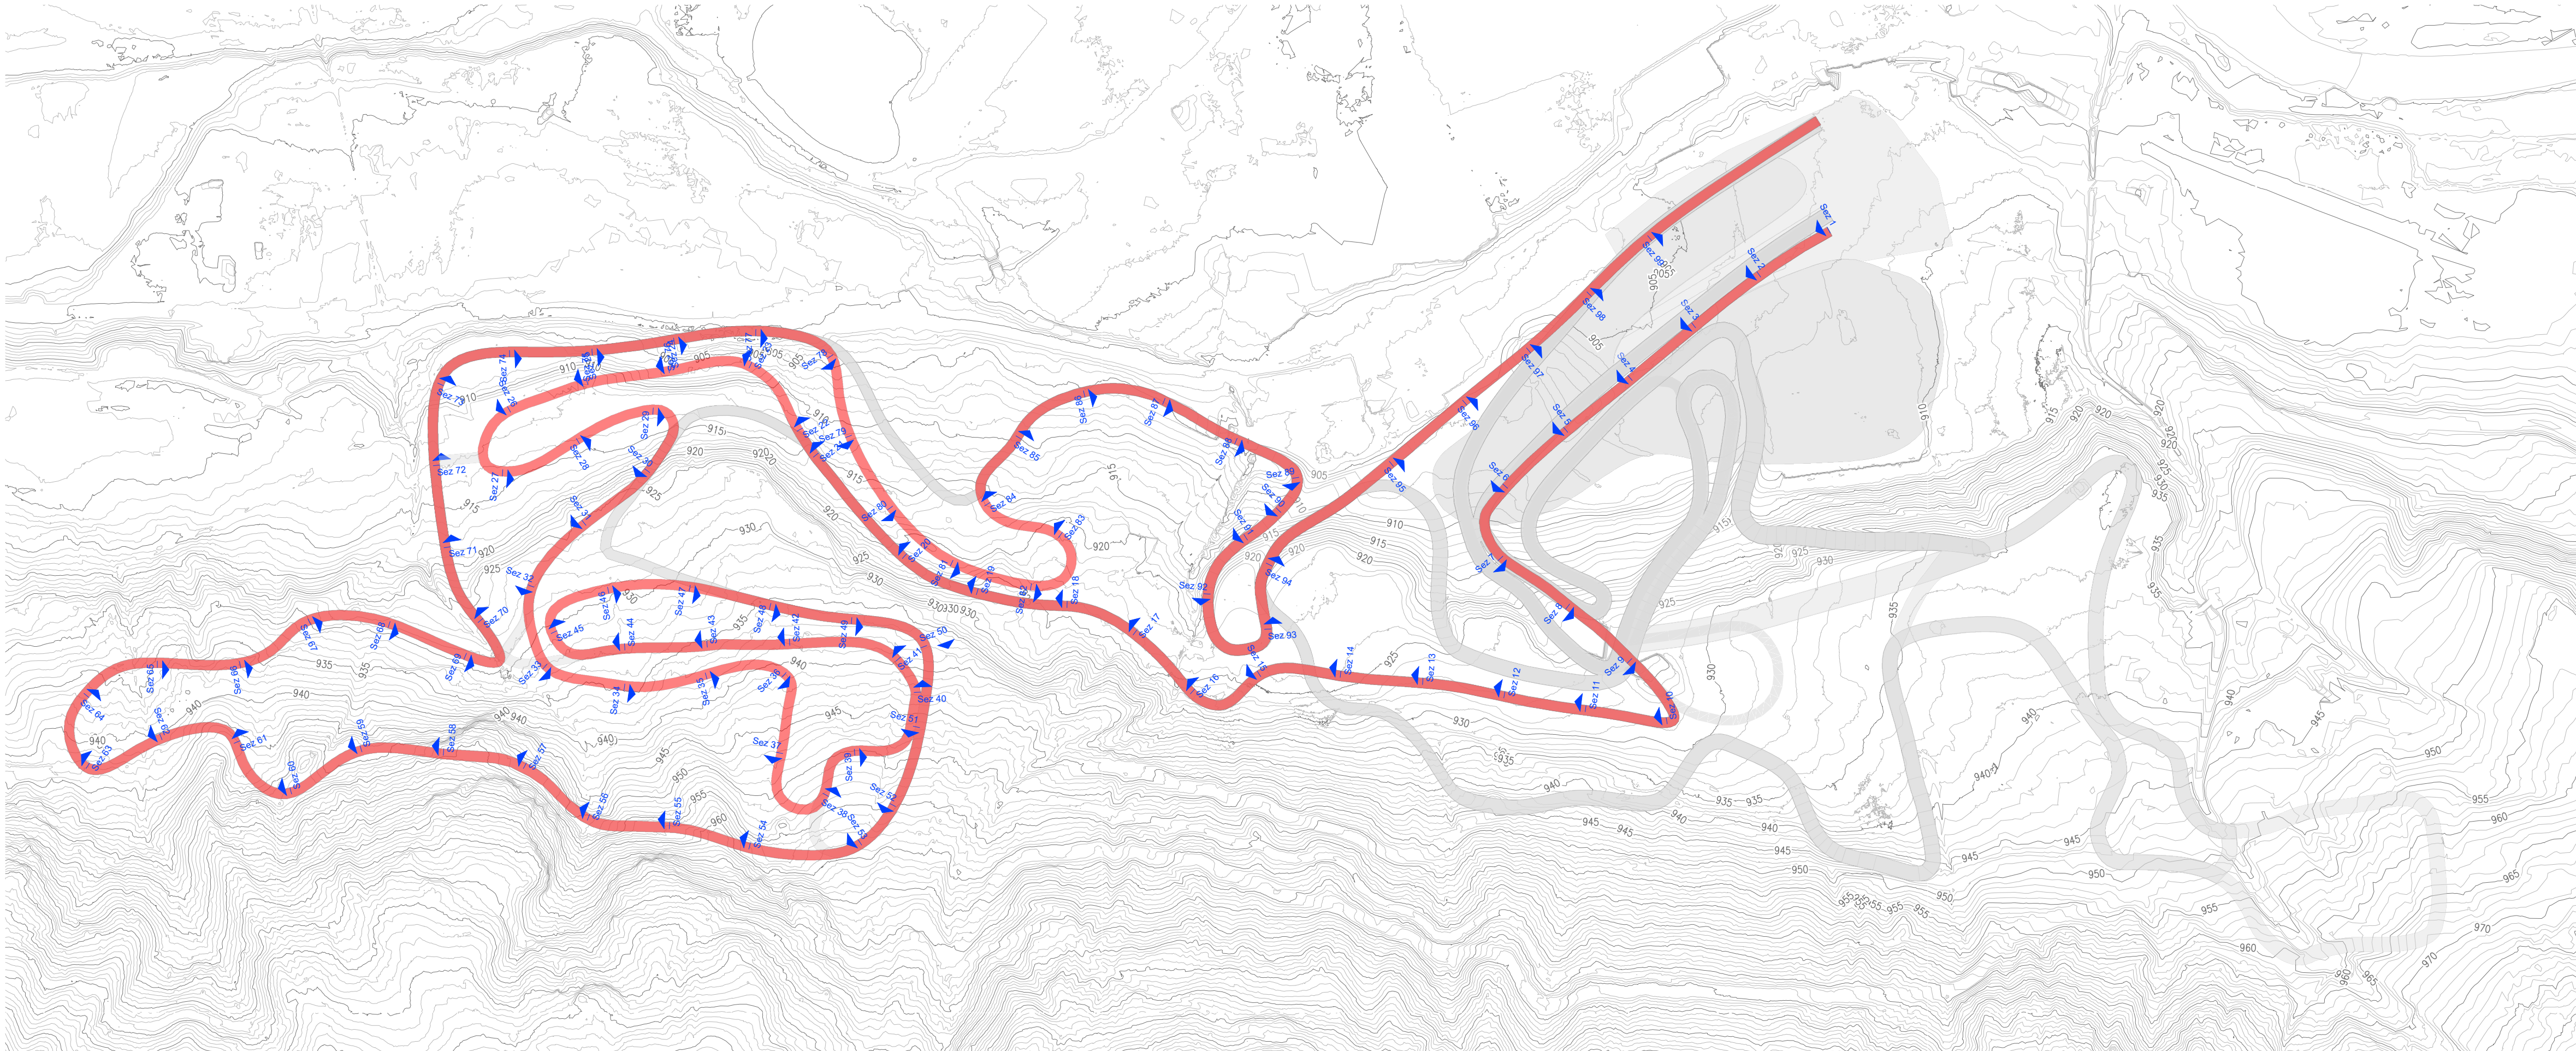

PROVINCIA AUTONOMA DI TRENTO

AGENZIA PROVINCIALE OPERE PUBBLICHE

SERVIZIO OPERE CIVILI

UFFICIO PROGETTAZIONE E DIREZIONE LAVORI

COMUNE DI TESERO

LAVORI PUBBLICI E AMBIENTE

Lavori di adeguamento dello stadio del fondo a Lago di Tesero UF3

FASE PROGETTO: PROGETTO FATTIBILITA' TECNICO ECONOMICA

CATEGORIA: PROGETTO ARCHITETTONICO

TITOLO TAVOLA: PROFILO LONGITUDINALE PISTA 5,0 km TECNICA CLASSICA

C. SP. E-90/000	C. SOC. 5360	SCALA: 1:2.500	FASE PROGETTO: PFTE	TIPO ELAB.: T	CATEGORIA: 311	PARTI D'OPERA: UF3	N° PROGR. 003	REVISIONE: REV.1
-----------------	--------------	----------------	---------------------	---------------	----------------	--------------------	---------------	------------------

PROGETTO ARCHITETTONICO: PROGETTO STRUTTURE PROGETTO IMPIANTI TERMOMECCANICI: STUDIO DI COMPATIBILITA' OPERA DI PRESA AVISIO:	PROGETTO IMPIANTI ELETTRICI:	Visto I IL DIRIGENTE:
ing. Giordano FARINA	ing. Renato COSER	ing. Marco GELMINI

RELAZIONE GEOLOGICA:	PIANO DELLE SERVITU':	Visto I IL DIRETTORE DELL'UFFICIO:
geol. Mirko DEMOZZI	geom. Sebastian GILMOZZI	arch. Silvano TOMASELLI
		IL COORDINATORE DEL GRUPPO DI PROGETTO:
		ing. Gabriele DEVIGILI

CSP:	STUDI DI COMPATIBILITA' AREA PISTE:	RELAZIONE ACUSTICA:
		tec. Lorenzo TOMASELLI
		RELAZIONE FORESTALE:
		dott. Enrico TONEZZER

ing. Fabio GANZ	ing. Matteo GIULIANI
-----------------	----------------------

NOME FILE: PFTET-311-003_PROF5KM_TC

DATA REDAZIONE: NOVEMBRE 2023