

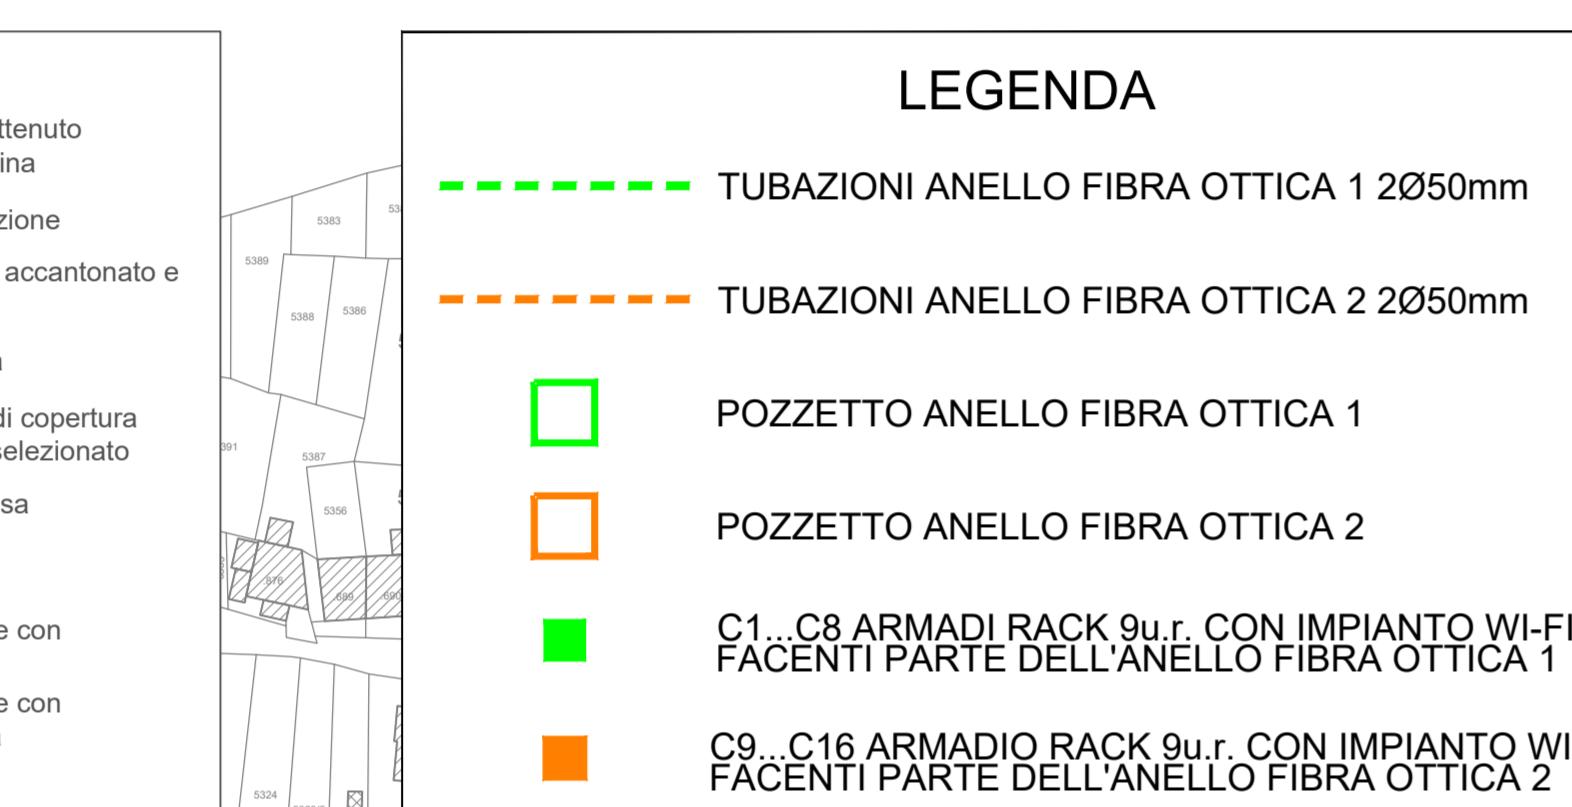


SCHEMA A BLOCCHI DISTRIBUZIONE FIBRA OTTICA

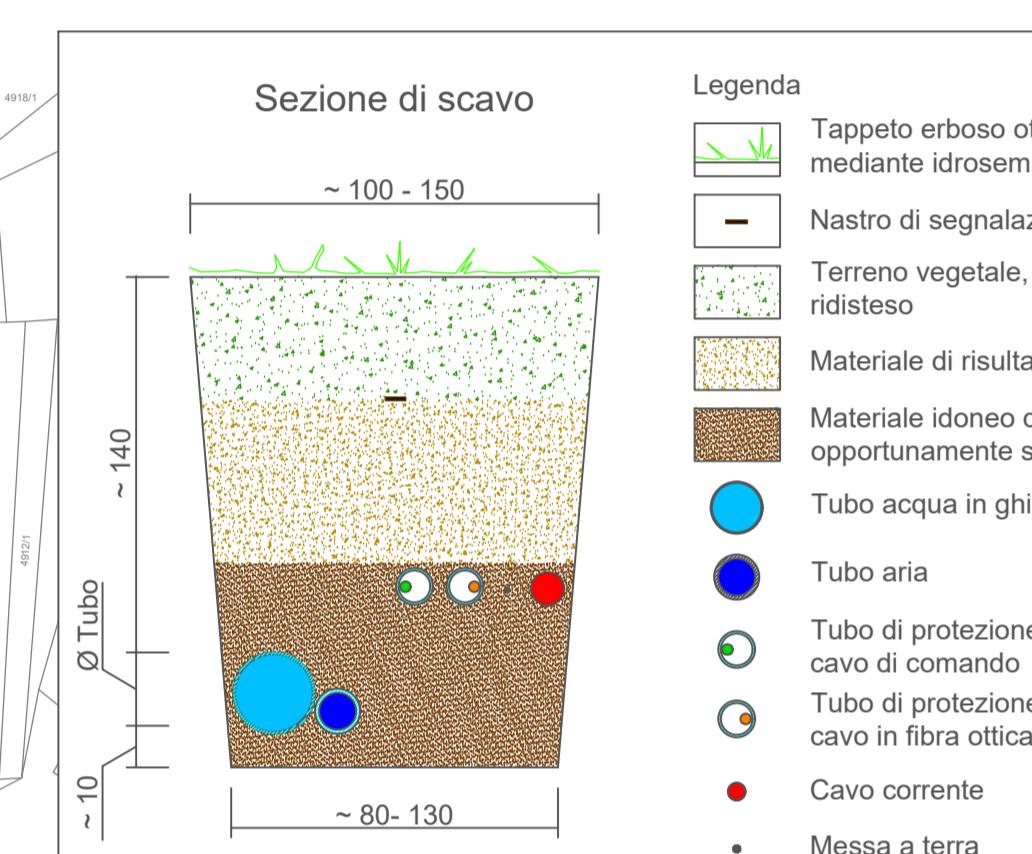

PLANIMETRIA DISTRIBUZIONE FIBRA OTTICA CAMPO CENTRO DI FONDO - scala 1:1

DISTRIBUZIONE TUBAZIONI ZONA EDIFICI - scala 1:250

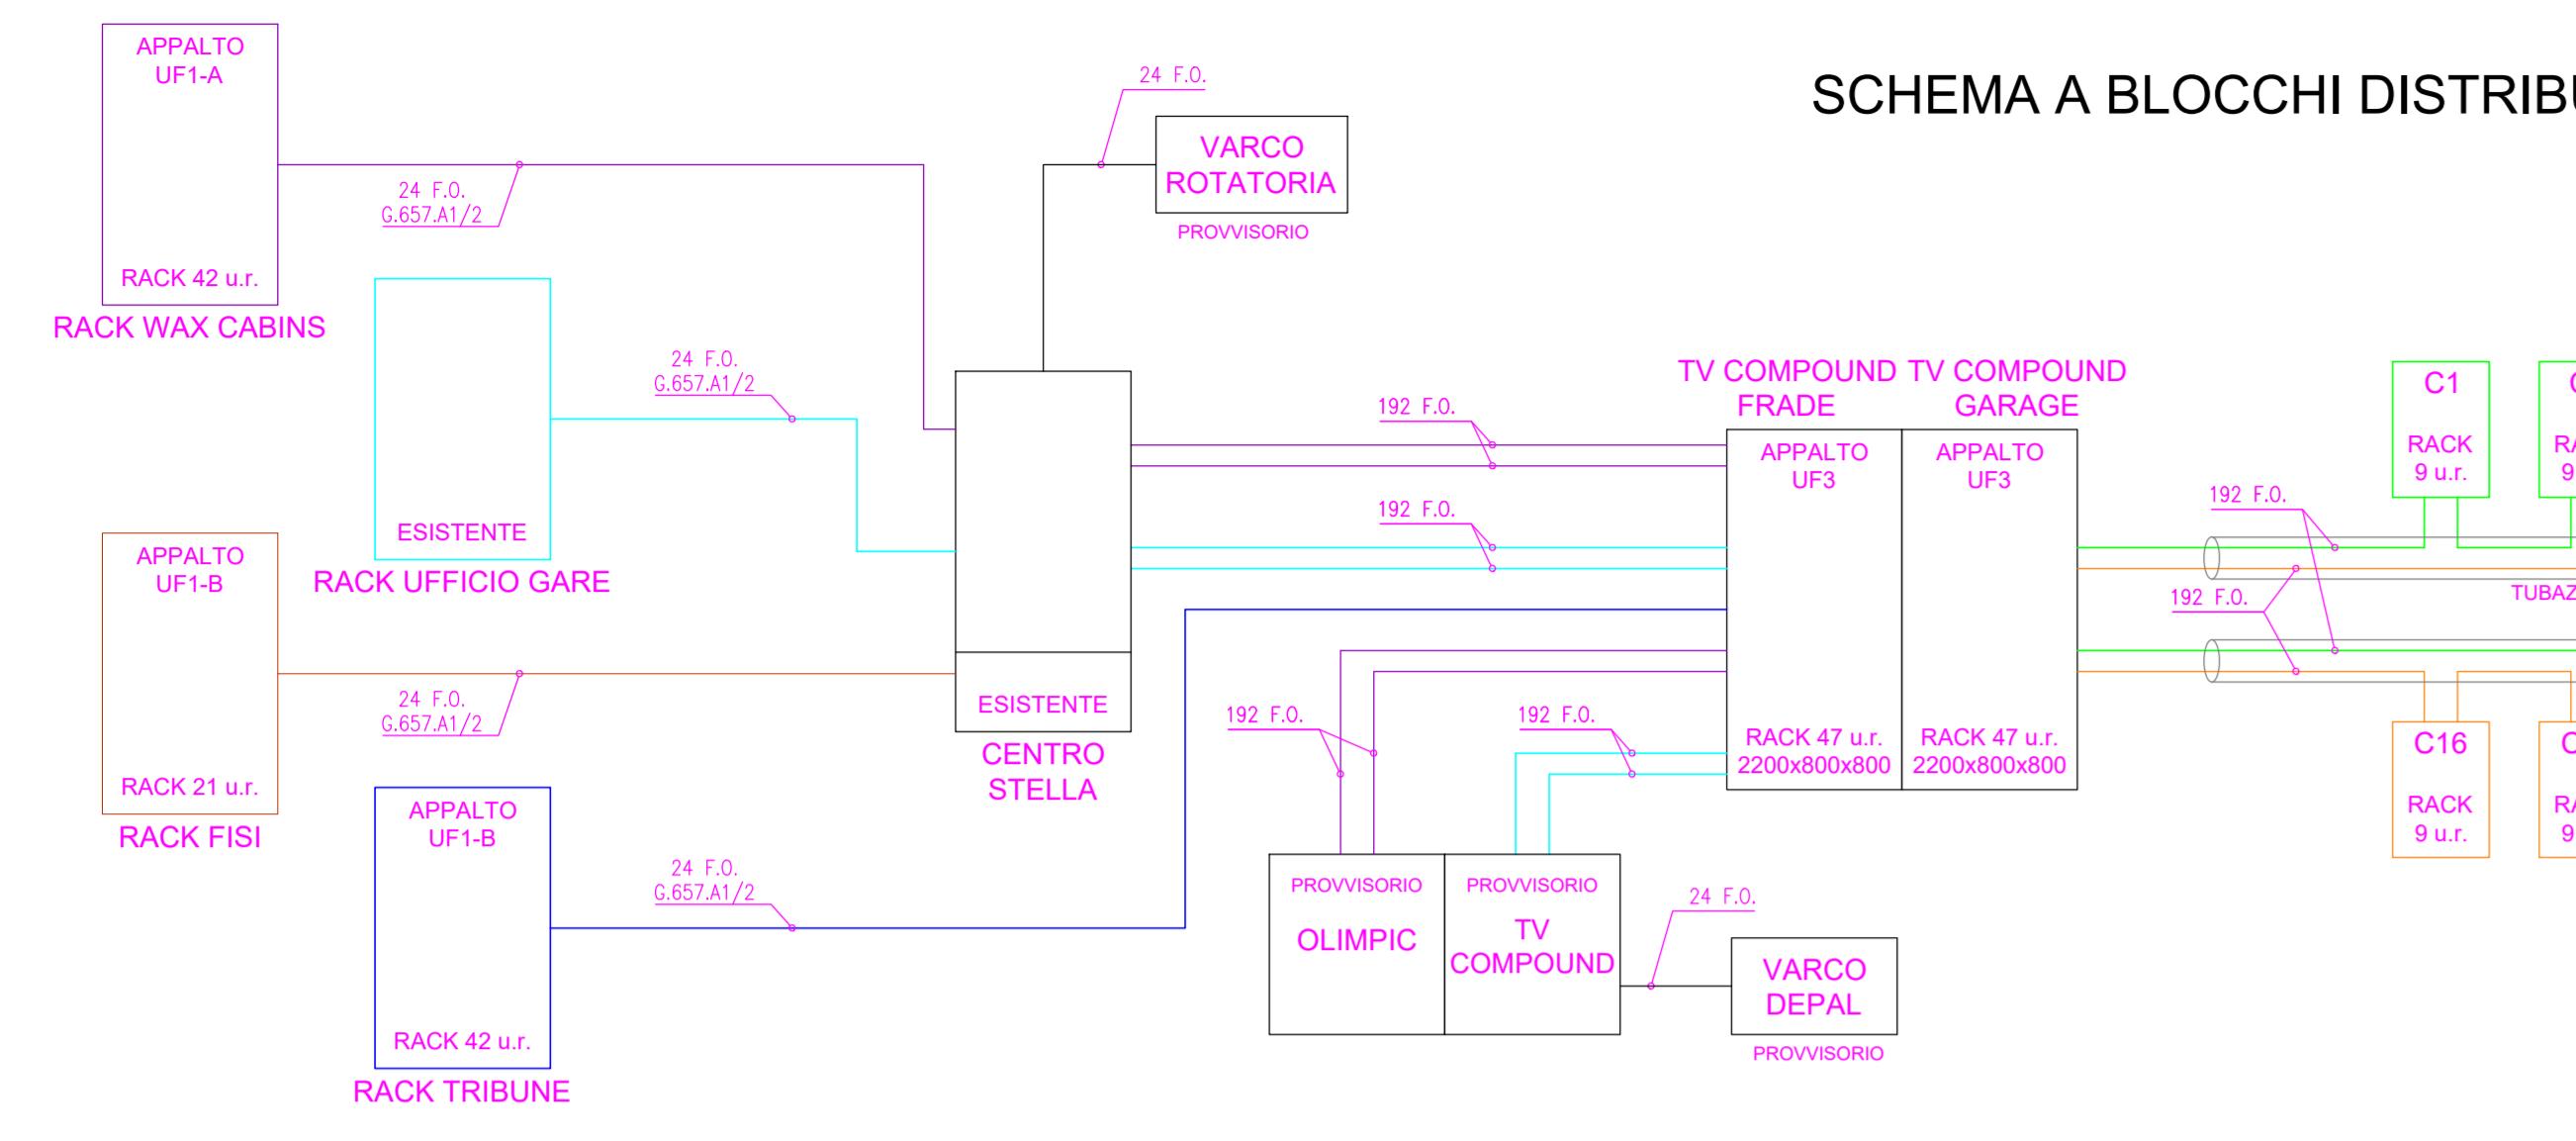