




PRG - COMUNE DI TESERO : TUTELA AMBIENTALE
scala 1:5.000

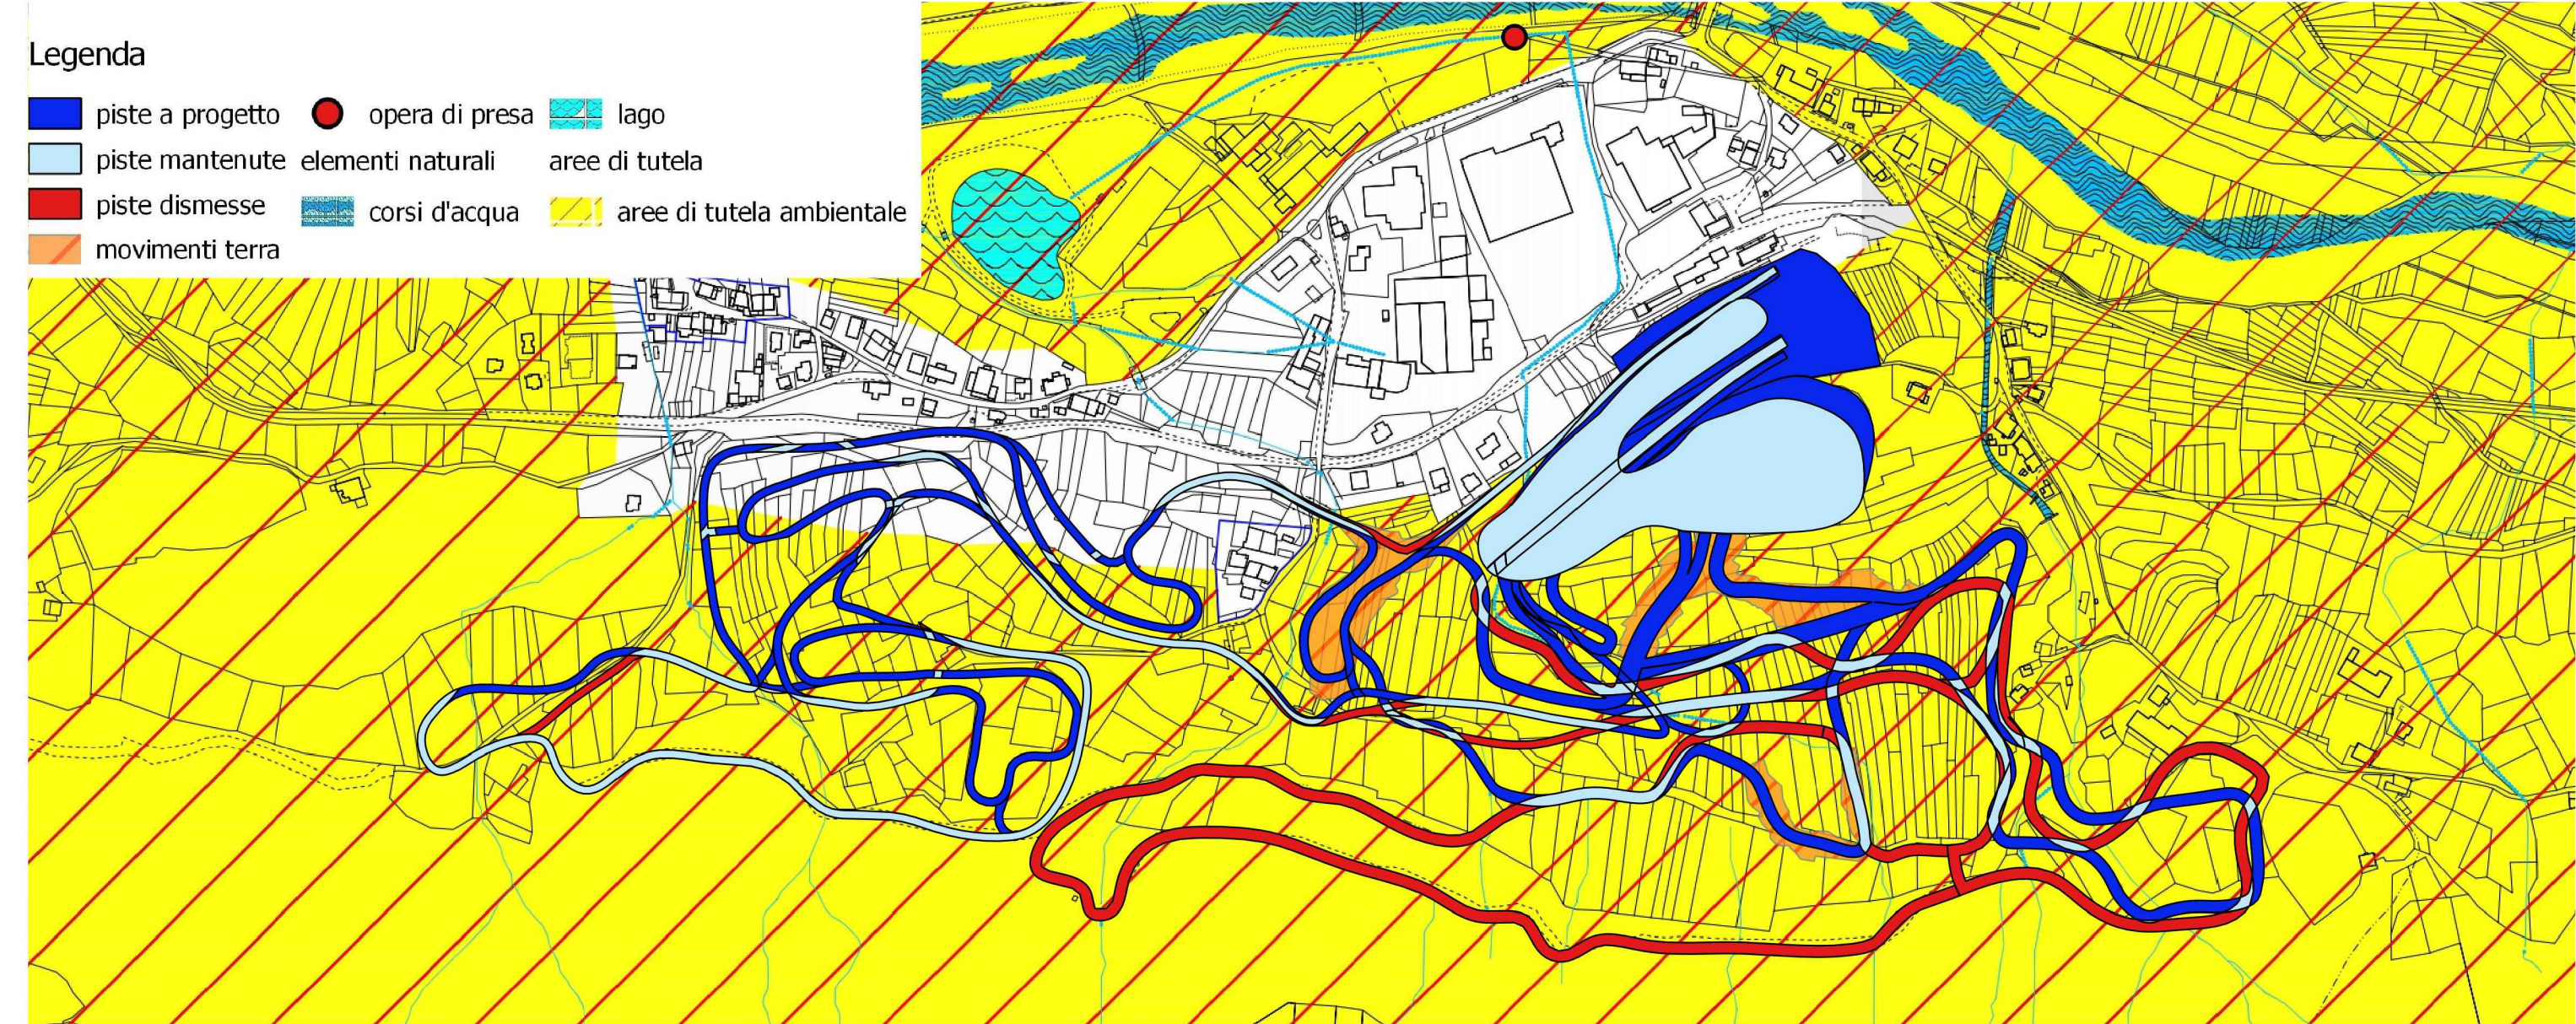

PRG - COMUNE DI TESERO : INVARIANTI
scala 1:5.000

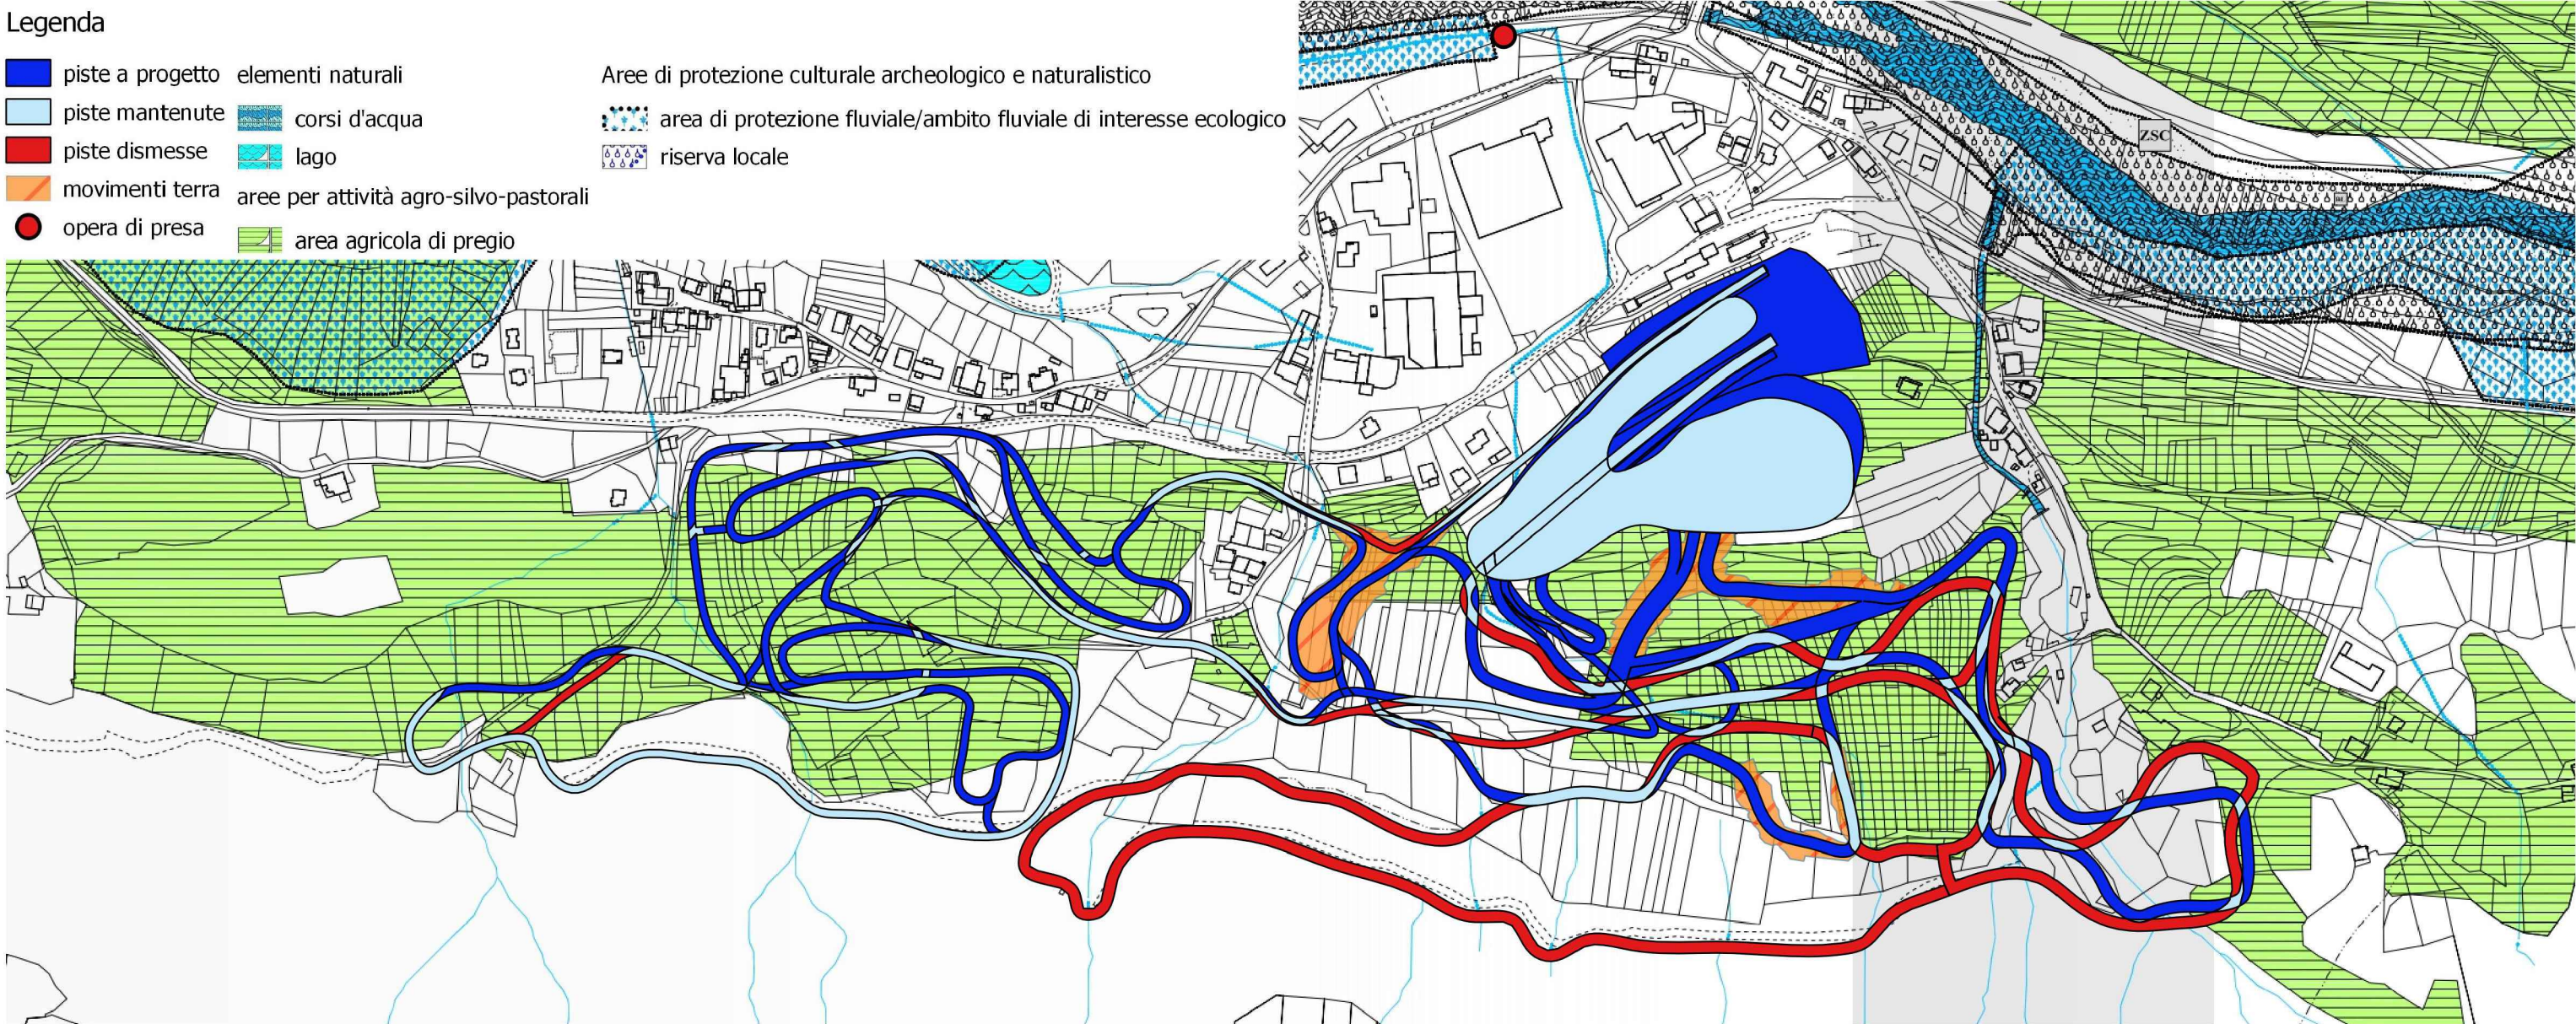

PRG - COMUNE DI TESERO : SISTEMA INSEDIATIVO
scala 1:5.000

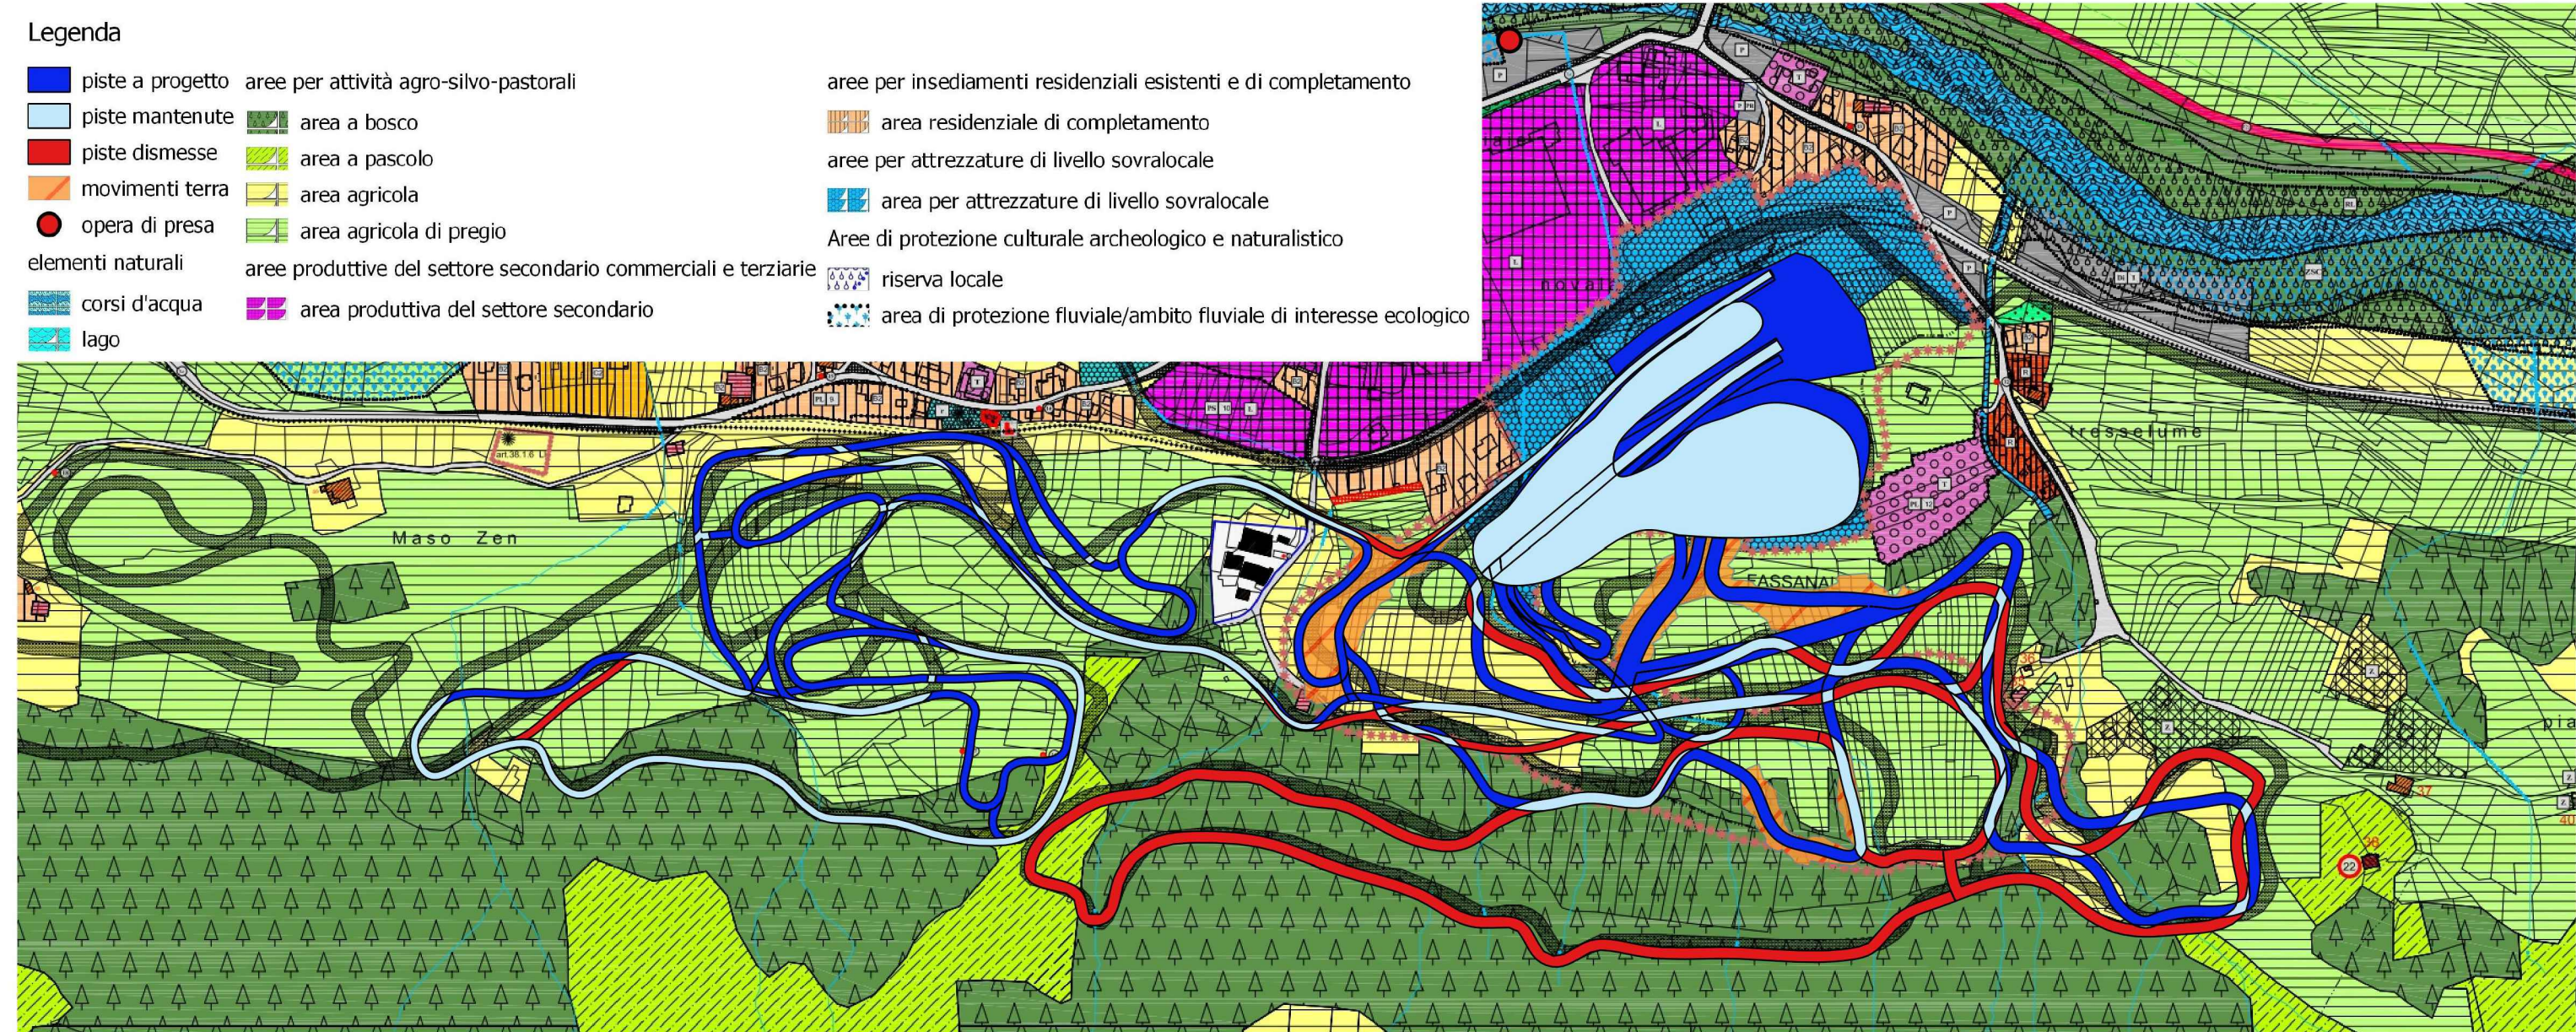

 PROVINCIA AUTONOMA DI TRENTO AGENZIA PROVINCIALE OPERE PUBBLICHE SERVIZIO OPERE CIVILI UFFICIO PROGETTAZIONE E DIREZIONE LAVORI								
 COMUNE DI TESERO LAVORI PUBBLICI E AMBIENTE								
 Lavori di adeguamento dello stadio del fondo a Lago di Tesero UF3								
FASE PROGETTO : PROGETTO FATTIBILITA' TECNICO ECONOMICA								
CATEGORIA : URBANISTICA								
TITOLO TAVOLA : INQUADRAMENTO: PRG COMUNE DI TESERO - Tutela ambientale, Invarianti, Sistema Insediativo								
C. SIP: E-90/000	C. SOC: 5360	SCALA : 1:5.000	FASE PROGETTO : PFTE	TIPO ELAB. :	CATEGORIA : 210	PARTE D'OPERA : UF3	N° PROGR. 003	REVISIONE : REV.1
PROGETTO ARCHITETTONICO: PROGETTO STRUTTURE : PROGETTO IMPIANTI TERMOMECCANICI: STUDIO DI COMPATIBILITA' OPERA DI PRESA AVISIO:			PROGETTO IMPIANTI ELETTRICI:			Visio ! IL DIRIGENTE:		
ing. Giordano FARINA			ing. Renato COSER			ing. Marco GELMINI		
RELAZIONE GEOLOGICA:			PIANO DELLE SERVITU':			Visio ! IL DIRETTORE DELL'UFFICIO :		
geol. Mirko DEMOZZI			geom. Sebastian GILMOZZI			arch. Silvano TOMASELLI		
CSP:			STUDI DI COMPATIBILITA' AREA PISTE:			IL COORDINATORE DEL GRUPPO DI PROGETTO:		
ing. Fabio GANZ			ing. Matteo GIULIANI			ing. Gabriele DEVIGILI		
						RELAZIONE ACUSTICA:		
						tec. Lorenzo TOMASELLI		
						RELAZIONE FORESTALE:		
						dott. Enrico TONEZZER		
NOME FILE : PFTE-210-003_INQ_PRG						DATA REDAZIONE : NOVEMBRE 2023		