



PROVINCIA AUTONOMA DI TRENTO
AGENZIA PROVINCIALE OPERE PUBBLICHE
SERVIZIO OPERE CIVILI

UFFICIO PROGETTAZIONE E DIREZIONE LAVORI



COMUNE DI TESERO
LAVORI PUBBLICI E AMBIENTE

**Lavori di adeguamento dello
 stadio del fondo a Lago di Tesero**
UF3

FASE PROGETTO:

PROGETTO FATTIBILITA' TECNICO ECONOMICA

CATEGORIA:

PROGETTO ARCHITETTONICO

TITOLO TAVOLA:

AMPLIAMENTO SALA POMPE: STATO DI FATTO

C. SIP:	E-90/000	C. SOC:	5360	SCALA:	1:100	FASE PROGETTO:	PFTET	TIPO ELAB.:	T	CATEGORIA:	312	PARTE D'OPERA:	UF3	N° PROGR.:	001	REVISIONE:	REV.1
---------	----------	---------	------	--------	-------	----------------	-------	-------------	---	------------	-----	----------------	-----	------------	-----	------------	-------

PROGETTO ARCHITETTONICO:
 PROGETTO STRUTTURE:
 PROGETTO IMPIANTI TERMOMECCANICI:
 STUDIO DI COMPATIBILITA' OPERA DI PRESA AVISIO:
 ing. Giordano FARINA

RELACIONE GEOLOGICA:
 PIANO DELLE SERVITU':
 Visto ! IL DIRETTORE DELL'UFFICIO :
 arch. Silvano TOMASELLI

geol. Mirko DEMOZZI

STUDI DI COMPATIBILITA' AREA PISTE:
 RELAZIONE ACUSTICA:
 tec. Lorenzo TOMASELLI


ing. Fabio GANZ

STUDI DI COMPATIBILITA' AREA PISTE:
 RELAZIONE FORESTALE:
 dott. Enrico TONEZZER


NOME FILE : PFTET-312-001_SALA_POMPE-STATO_DI_FATTO

DATA REDAZIONE : NOVEMBRE 2023


PIANTA GENERALE - scala 1:200

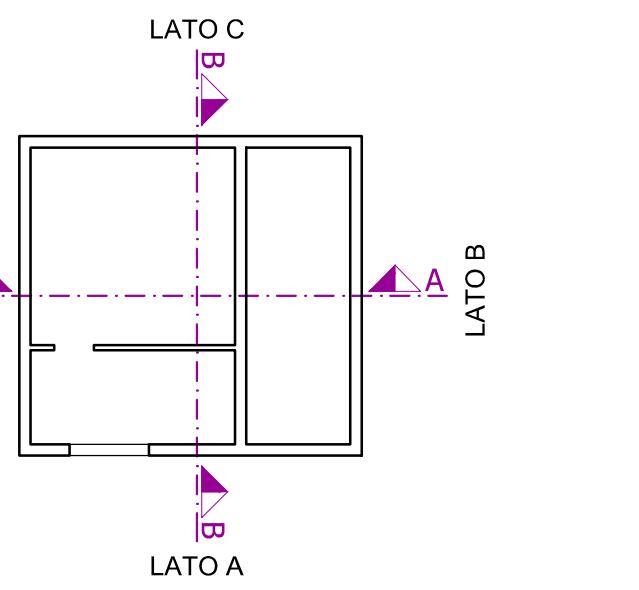


PIANTA LIVELLO 0 STATO DI FATTO - scala 1:100

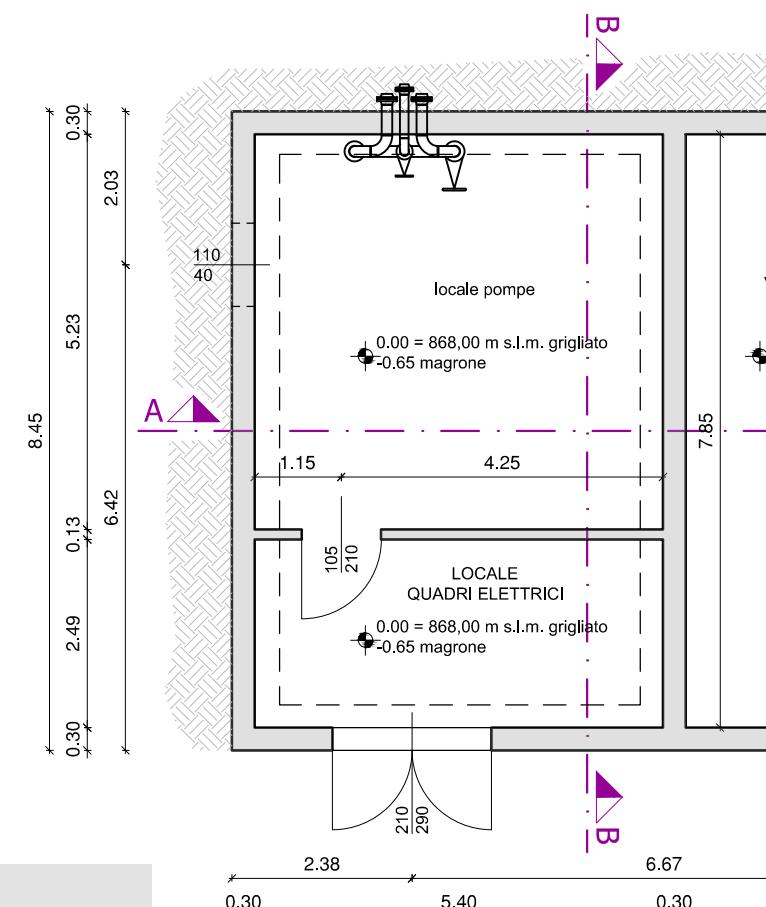


SEZIONE B-B STATO DI FATTO - scala 1:100

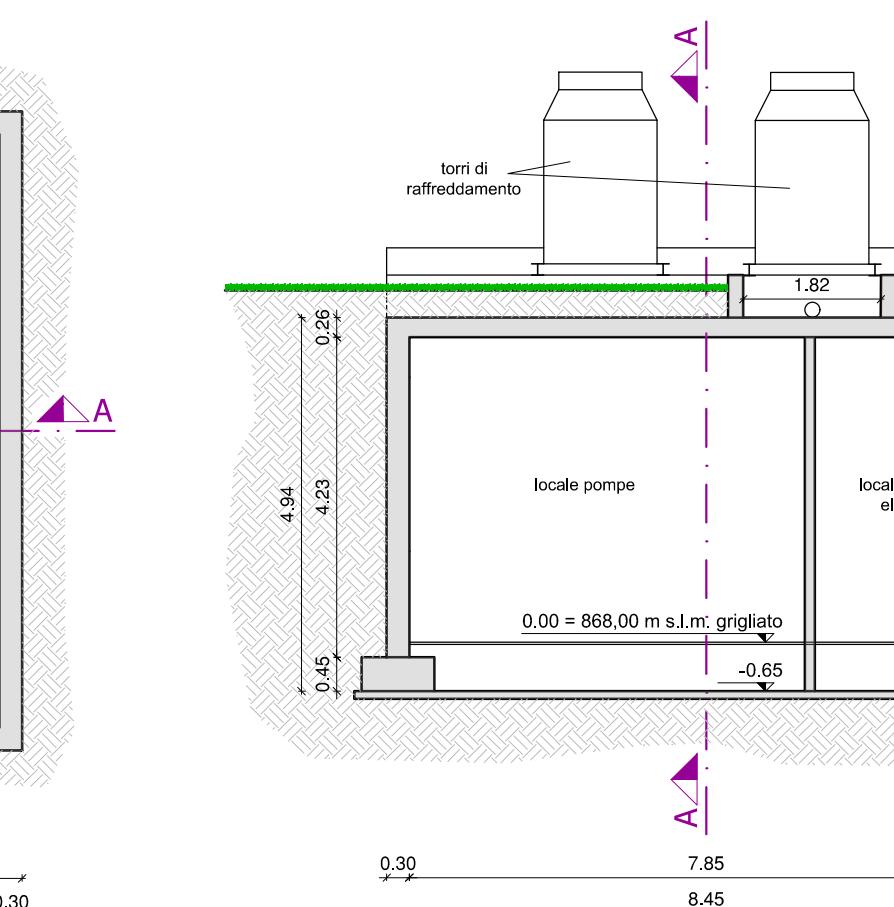


PROSPETTO LATO A STATO DI FATTO - scala 1:100

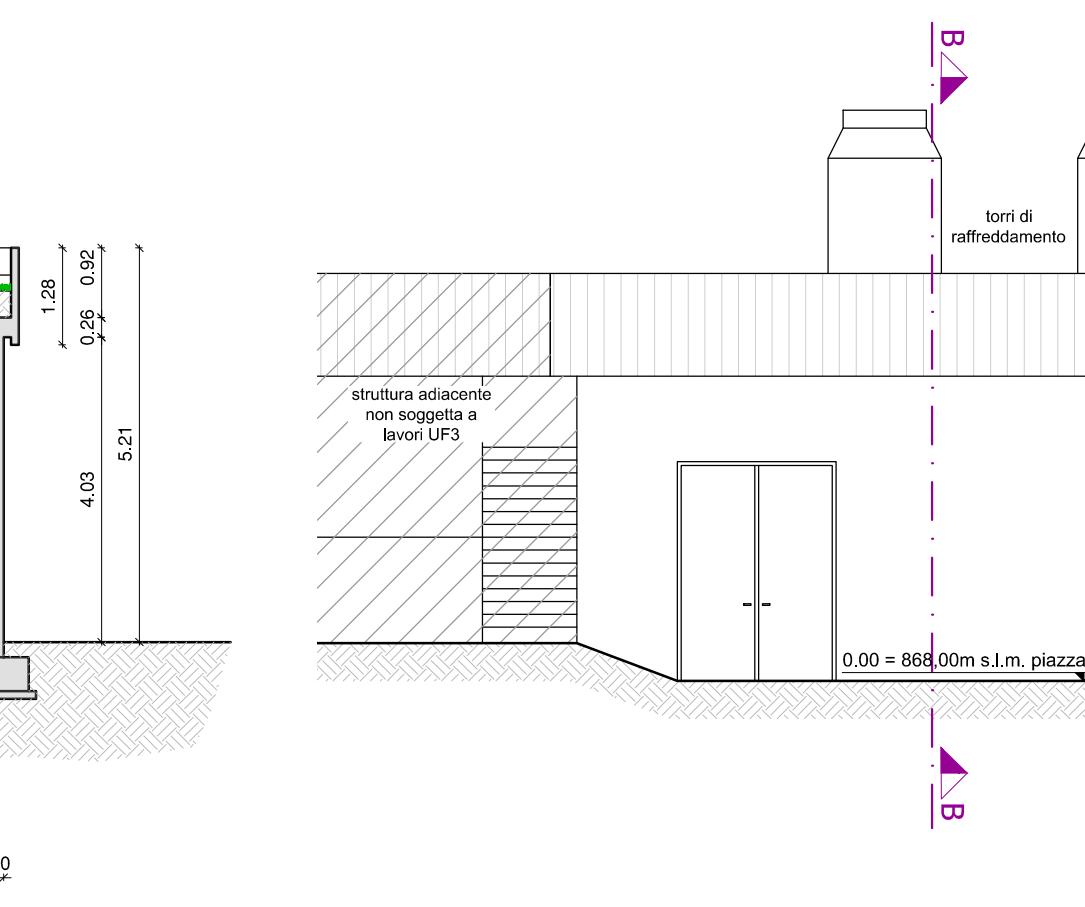

PLANIMETRIA STATO DI FATTO - scala 1:100

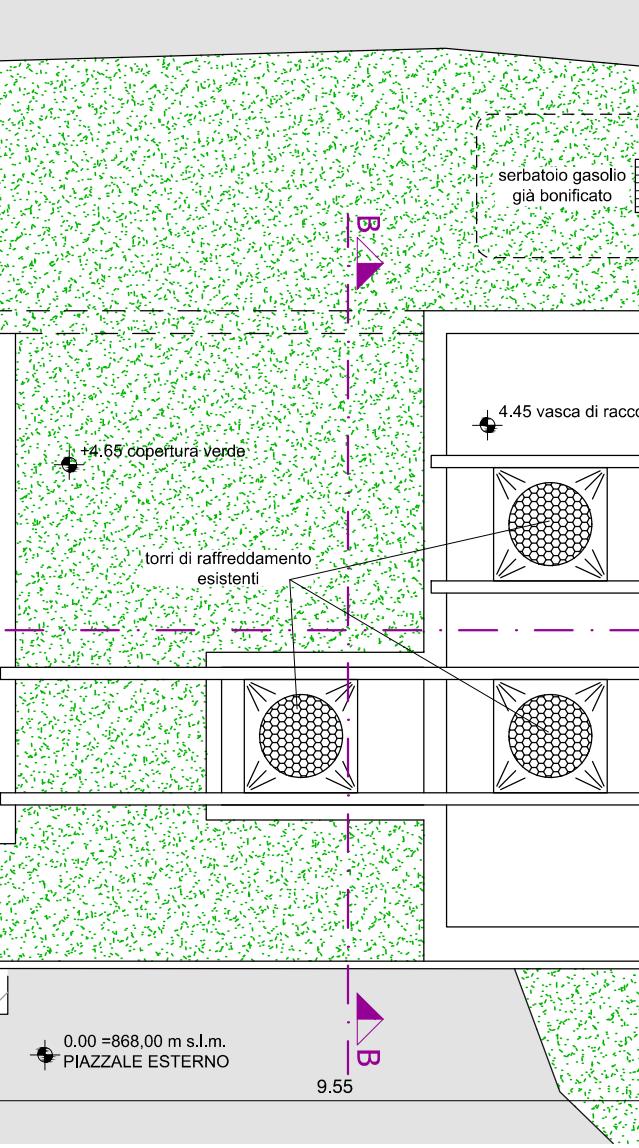

SEZIONE A-A STATO DI FATTO - scala 1:100

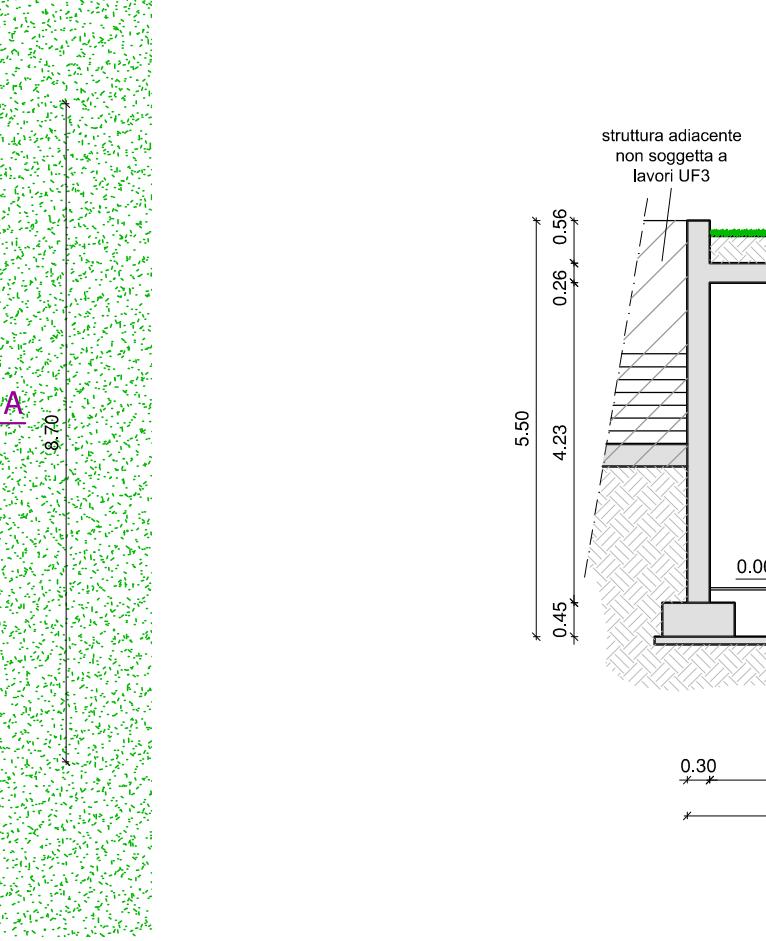

PROSPETTO LATO B STATO DI FATTO - scala 1:100

