
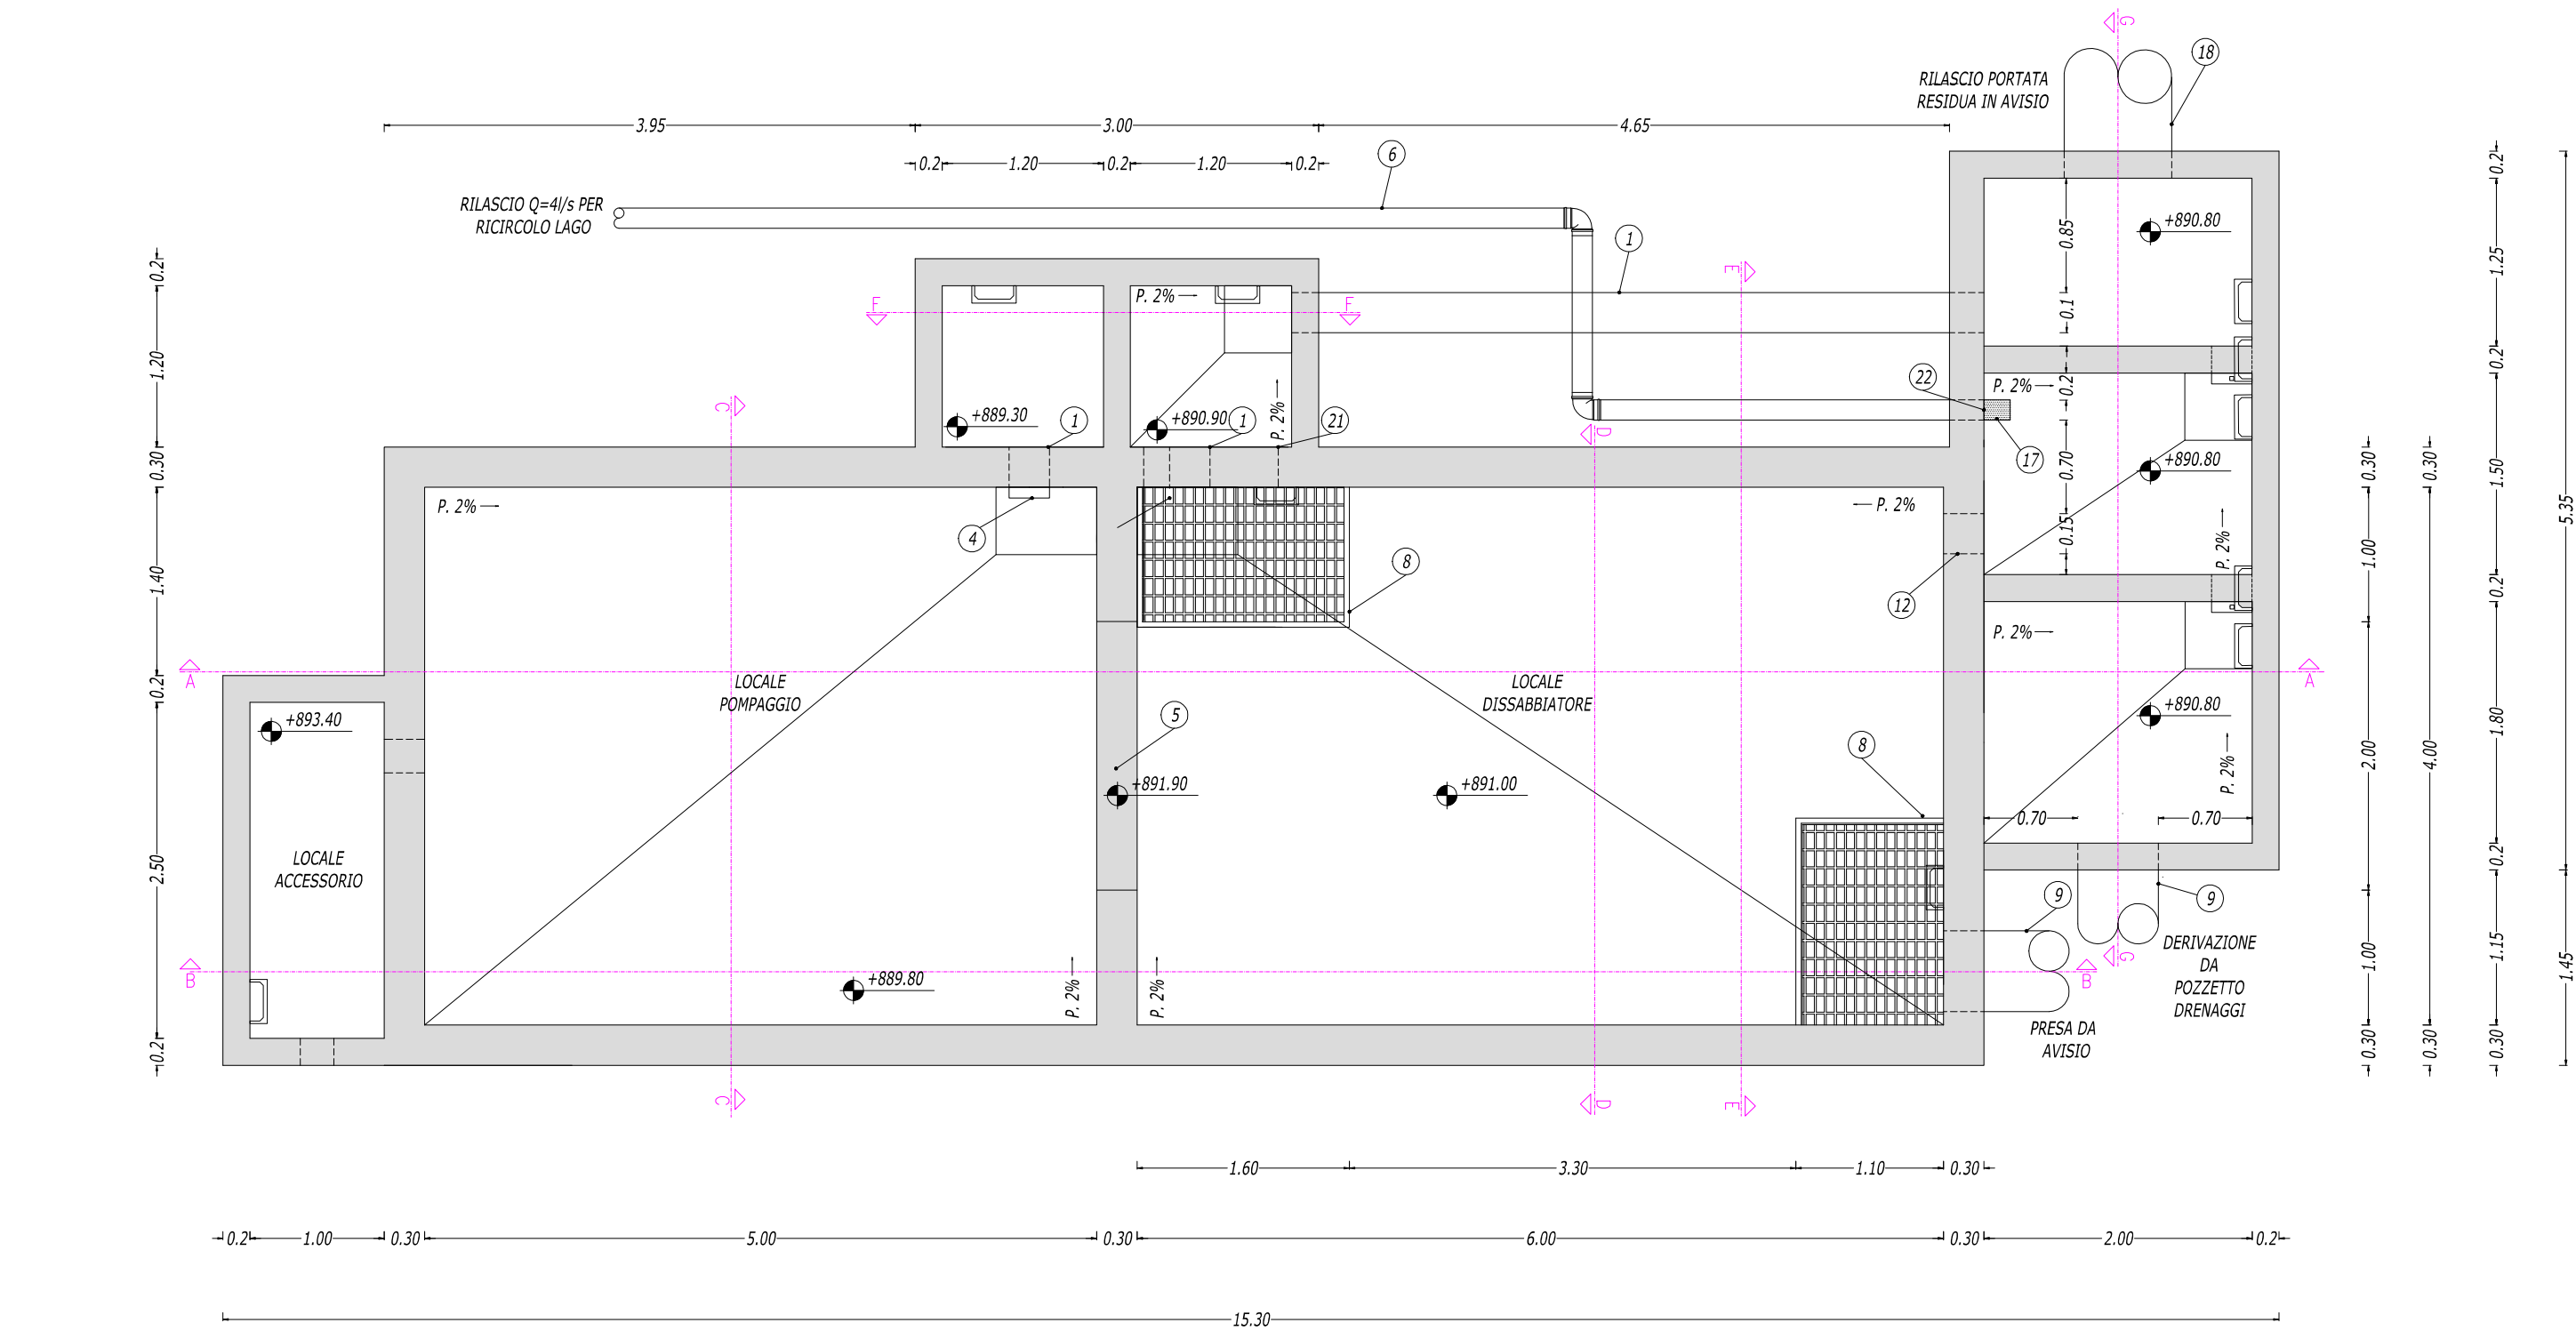



PIANTA

SEZIONE B-B

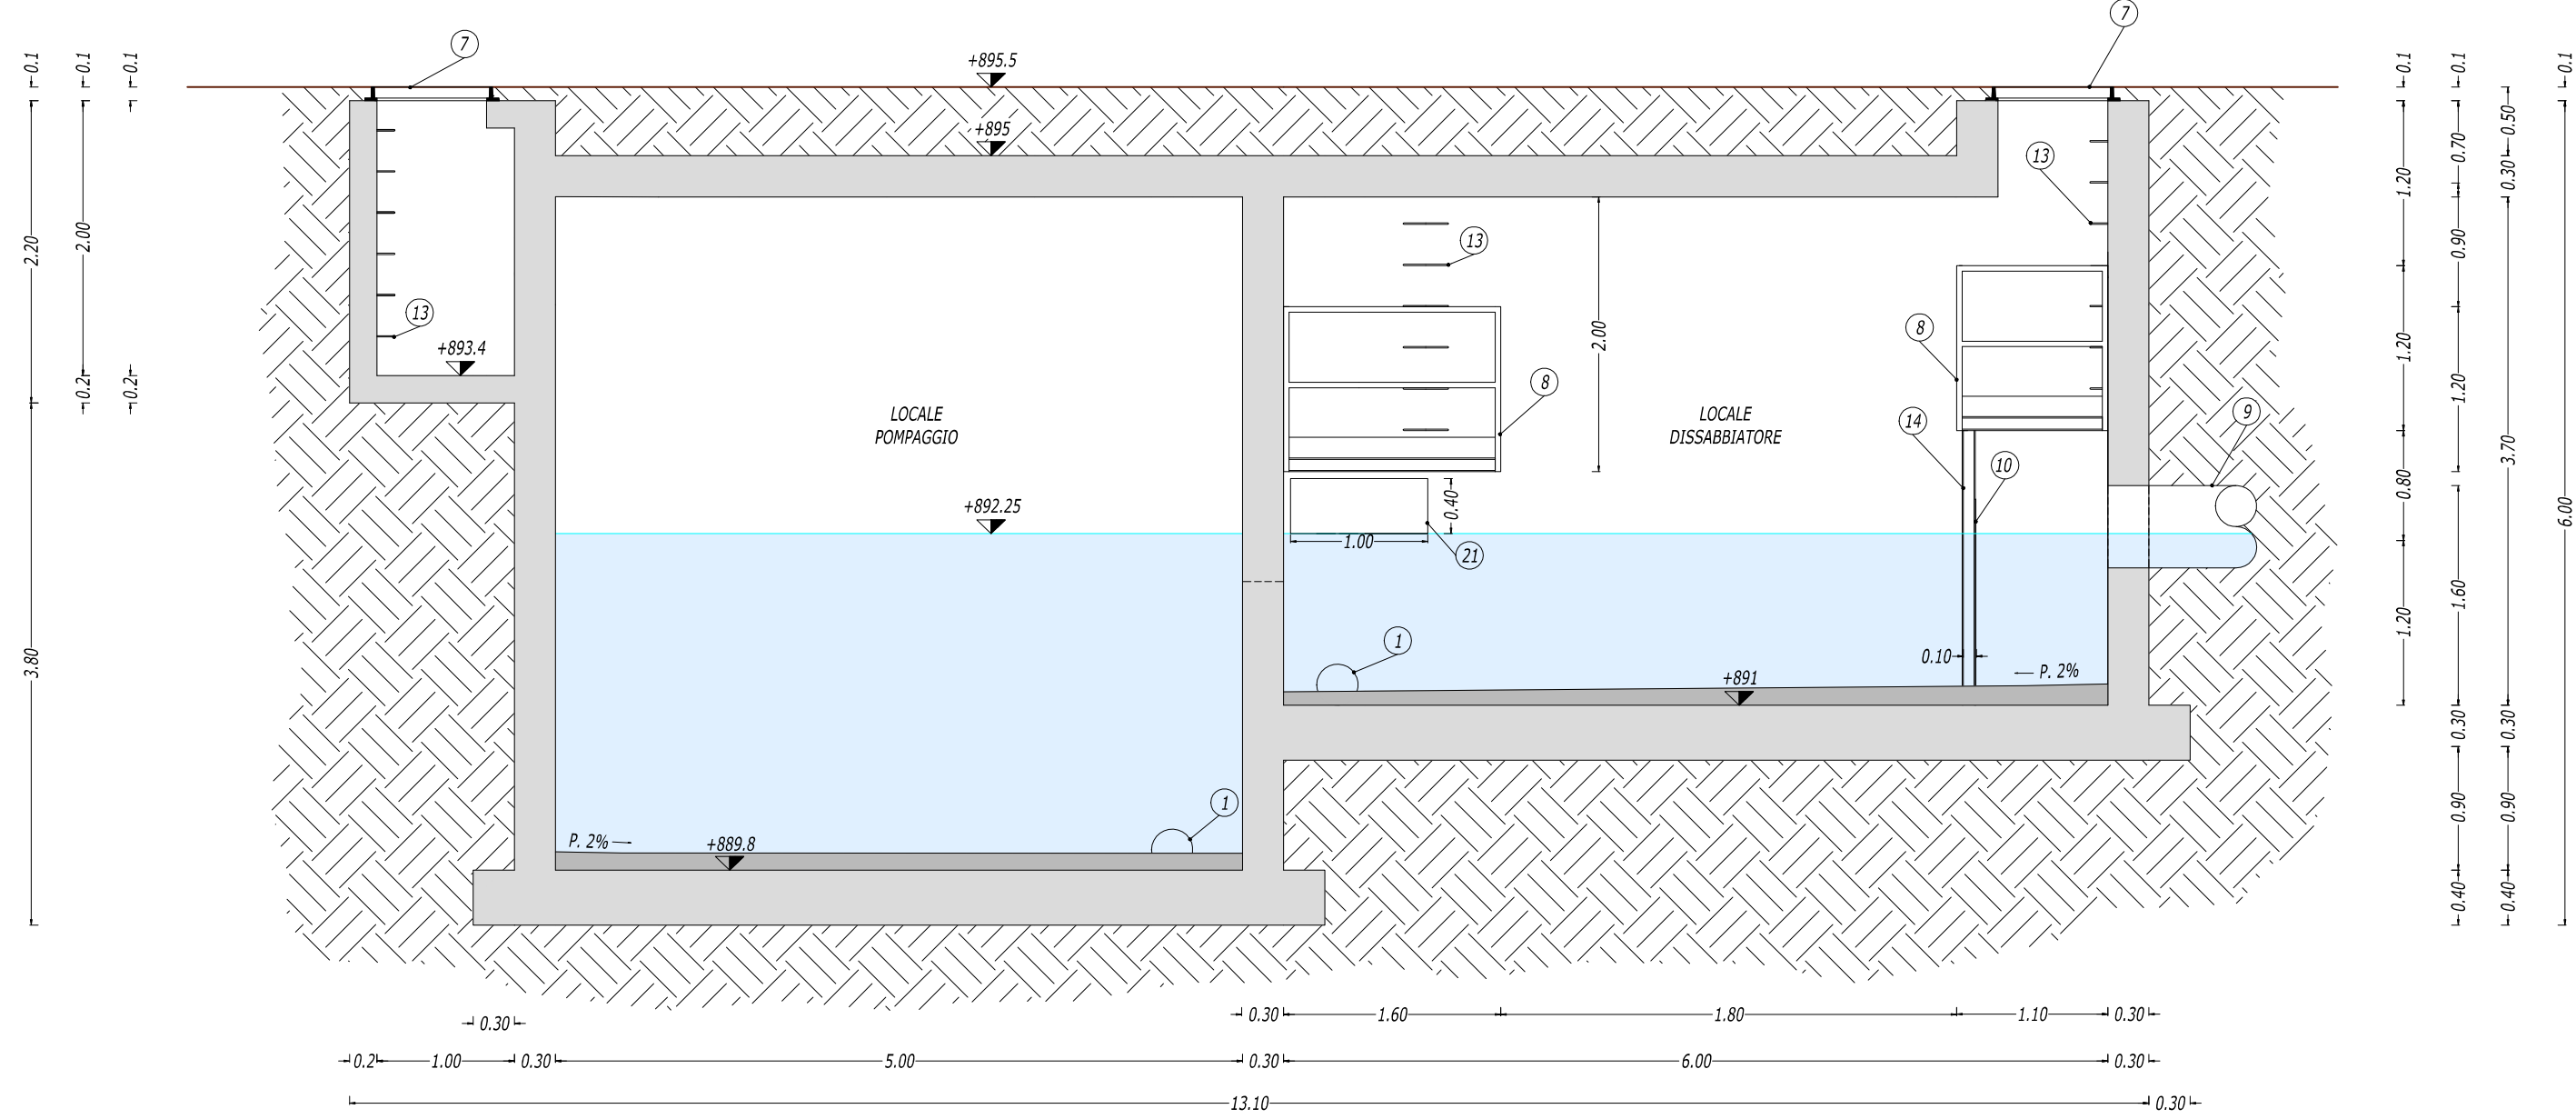


LEGENDA


- 5 TUBAZIONE PVC DN300
- 5 STRAMAZZO IN PARETE GROSSA
- 6 CHUSINO RETTANGOLARE IN GHISA SFEROIDALE, CLASSE D400, DIM. 80x80mm
- 6 PIANO DI MANOVRA ORGANI IDRAULICI
- 9 TUBAZIONE ECOPAL DN600
- 10 LAMIERA FORATA IN ACCIAIO INOX 3 mm, Ø FORI 10 mm, PER ADATTAMENTO RUSSO
- 12 SCARICO SUPERFICIALE QUADRATO Ø 3x0,3m A QUOTA 892,20m s.l.m.
- 13 GRADINI ALLA MARINARA
- 14 TRAVE IN ACCIAIO TPO HE 100
- 15 CHIUSURA IN LAMIERA METALLICA
- 16 SUCCHIERUOLA IN ACCIAIO INOX
- 18 TUBAZIONE ECOPAL DN800
- 19 SARACINESCA DN250
- 20 TUBAZIONE ACCIAIO INOX DN250
- 21 SCARICO RETTANGOLARE DI PROPRIETARIO 0,4x1,00m
- 22 FLANGIA TARATA CON FORO D4 8,2cm PER DELIMITAZIONE PORTATA

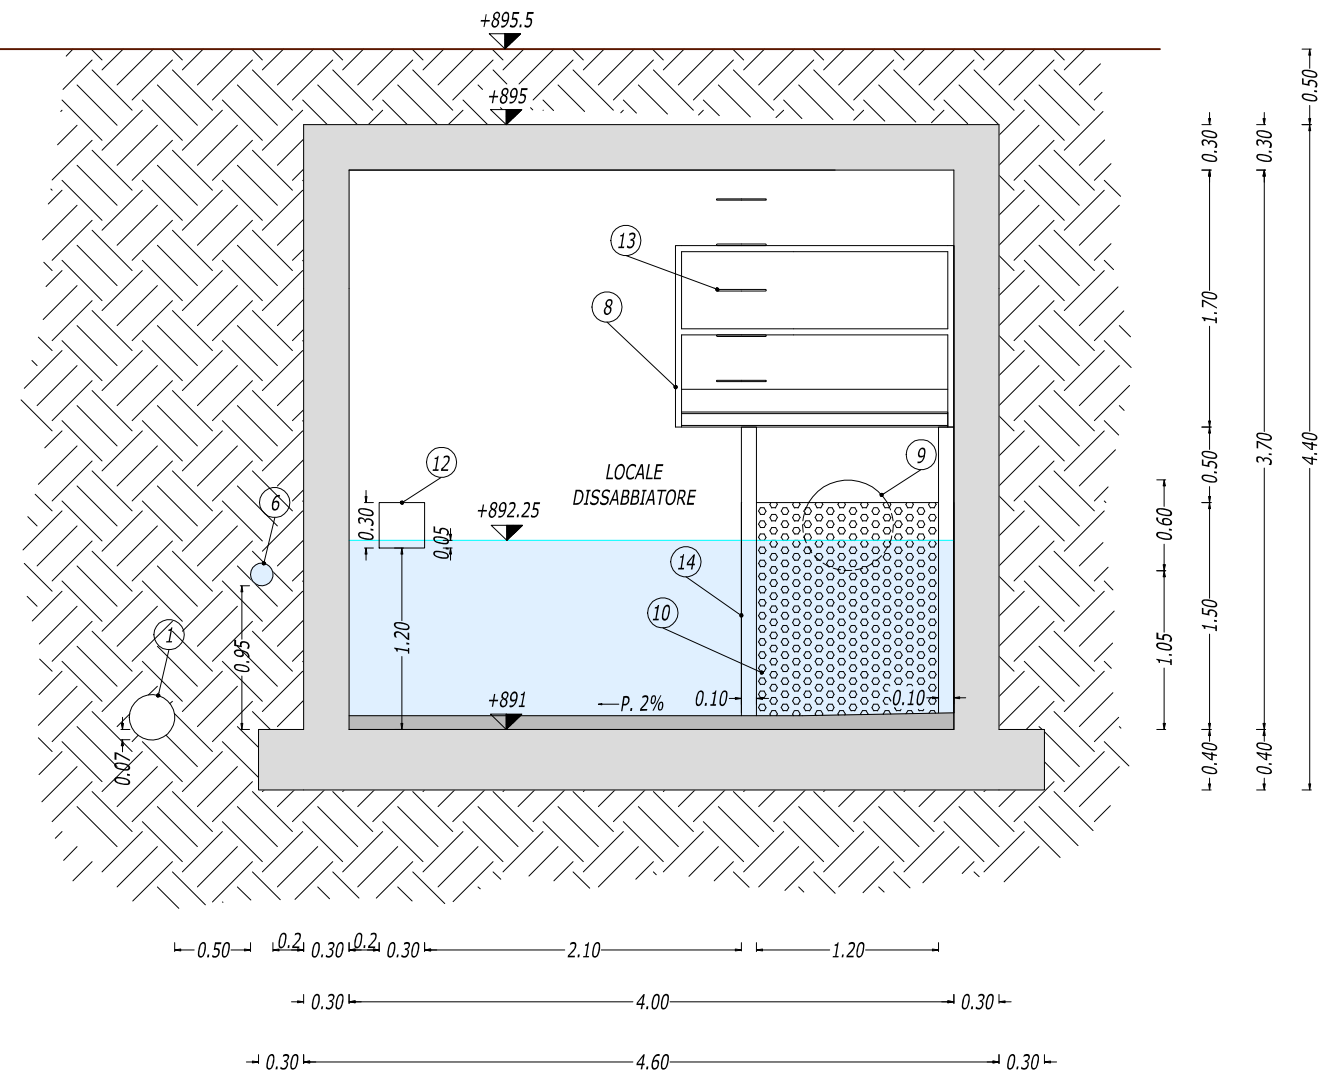SEZIONE E-E



SEZIONE A-A

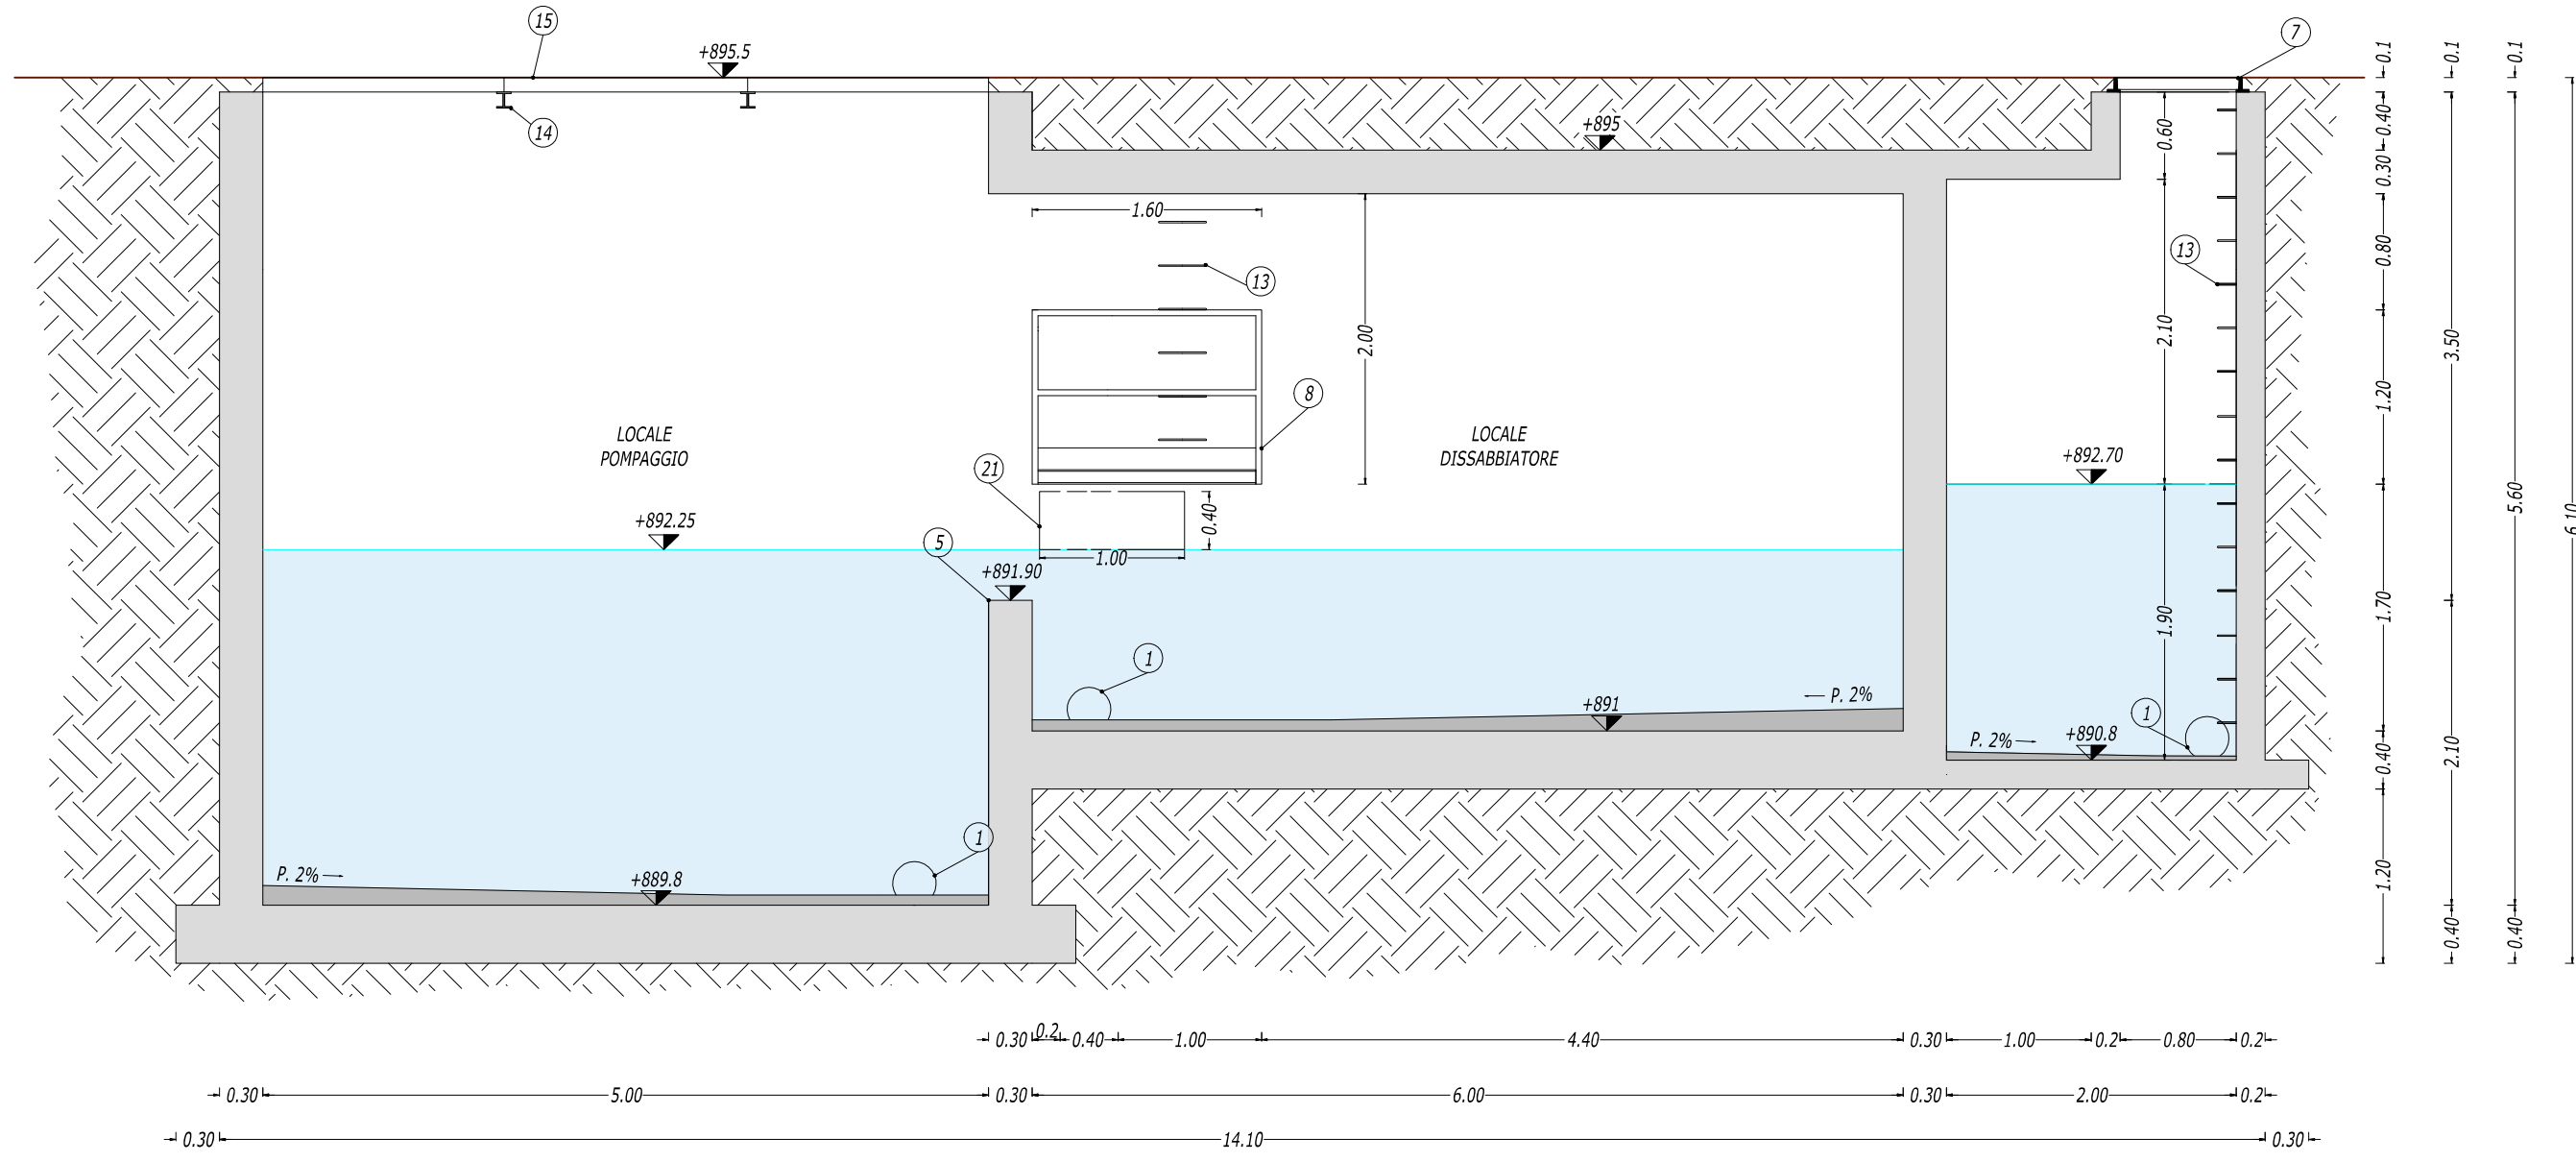


SEZIONE C-C

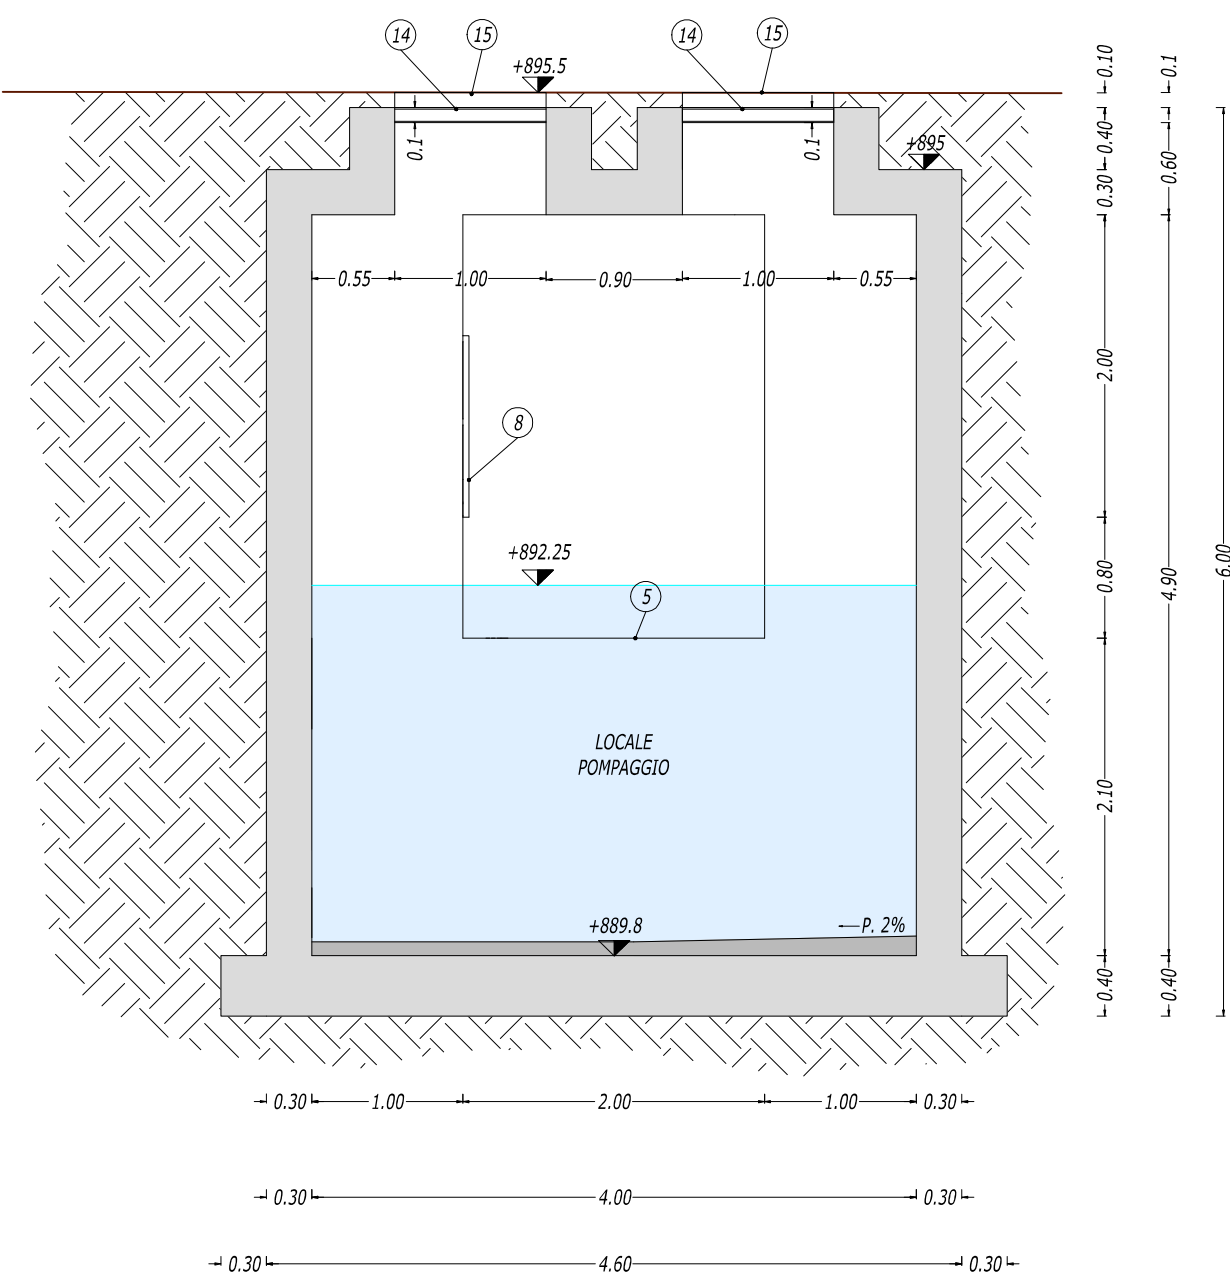


SEZIONE D-D

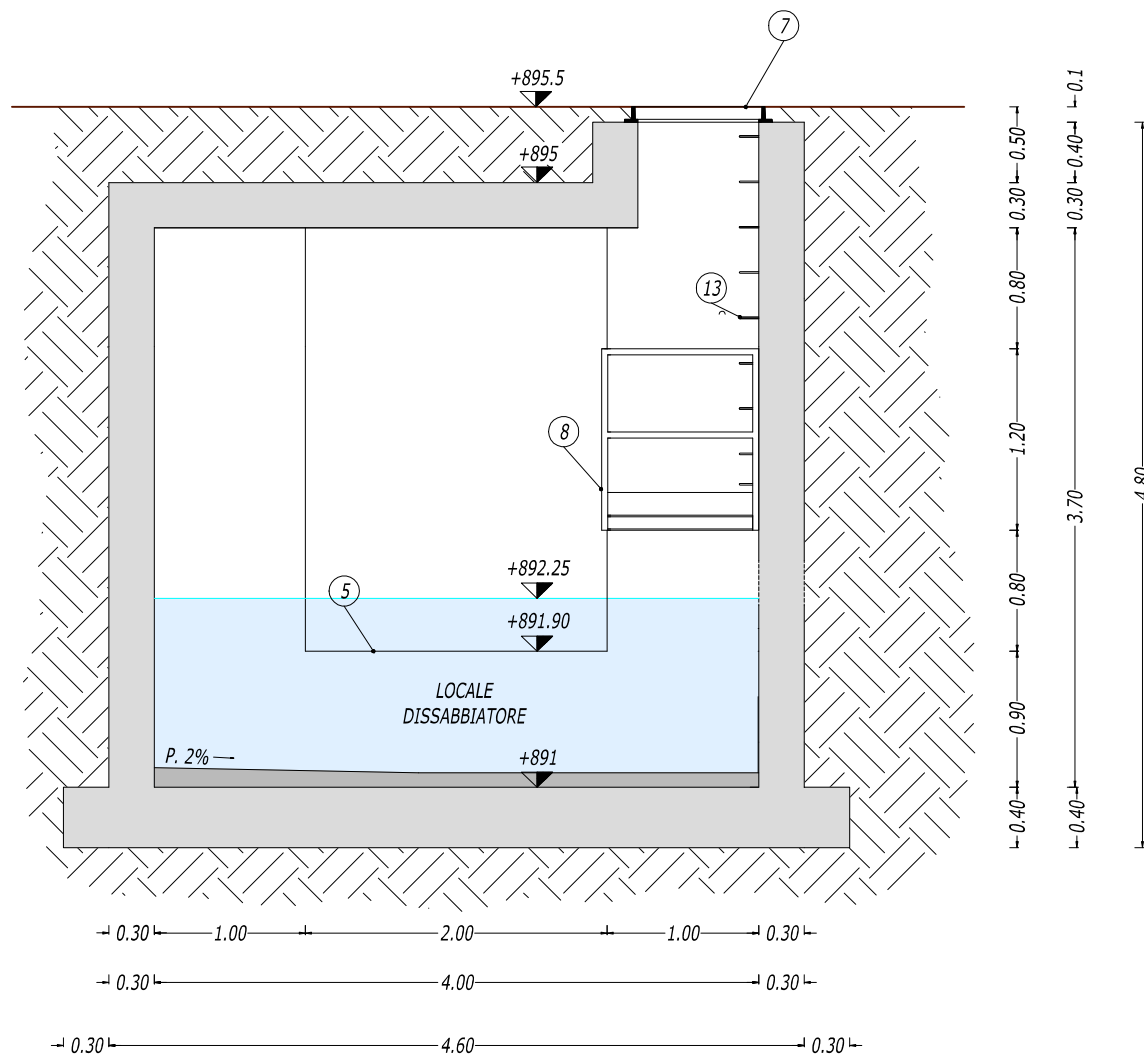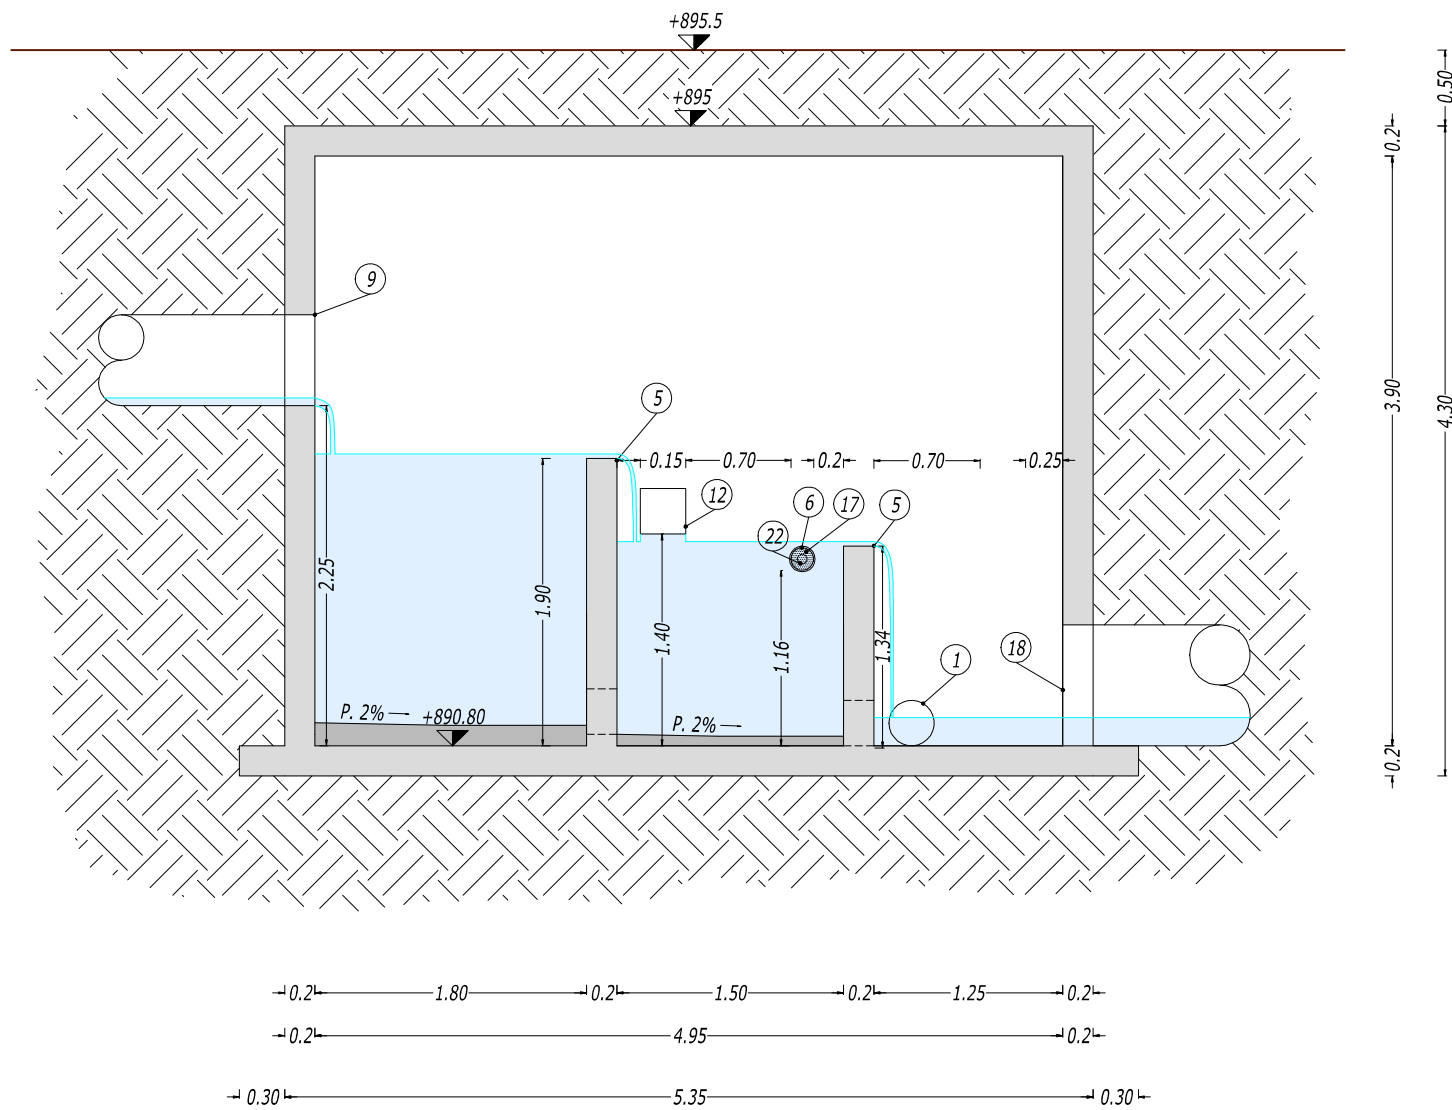**SEZIONE G-G**

PIANTA POZZETTO DRENAGGIO

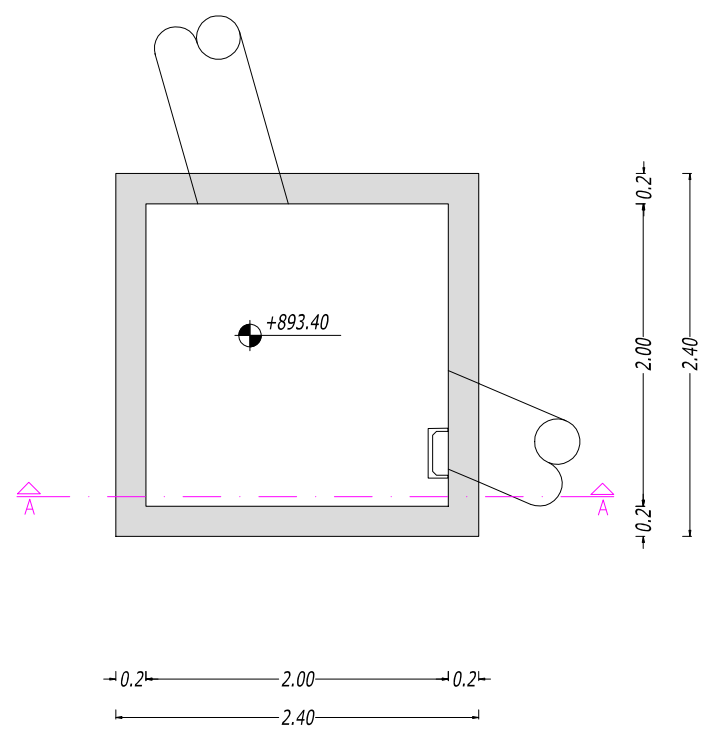

SEZIONE A-A POZZETTO DRENAGGIO

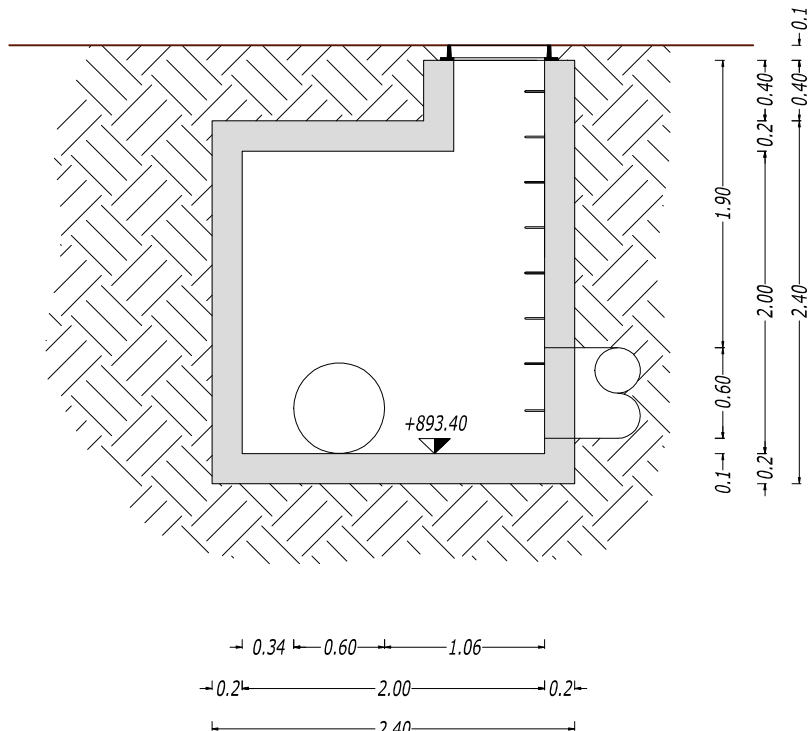

		PROVINCIA AUTONOMA DI TRENTO AGENZIA PROVINCIALE OPERE PUBBLICHE SERVIZIO OPERE CIVILI UFFICIO PROGETTAZIONE E DIREZIONE LAVORI						
		COMUNE DI TESERO LAVORI PUBBLICI E AMBIENTE						
		Lavori di adeguamento dello stadio del fondo a Lago di Tesero UF3						
FASE PROGETTO:		PROGETTO FATTIBILITA' TECNICO ECONOMICA						
CATEGORIA:		PROGETTO ARCHITETTONICO						
TITOLO TAVOLA:		NUOVA OPERA DI PRESA: PIANTE E SEZIONI DISSABBIATORE						
C. SIP:	C. SOC.	SCALA:	FASE PROGETTO:	TIPO ELAB.:	CATEGORIA:	PARTE D'OPERA:	N° PROG.	REVISIONE:
E-90/000	5360	varia	PFTE	T	312	UF3	006	REV.1
PROGETTO ARCHITETTONICO: PROGETTO STRUTTURE: PROGETTO IMPIANTI TERMOMECCANICI: STUDIO DI COMPATIBILITA' OPERA DI PRESA AVISIO:			PROGETTO IMPIANTI ELETTRICI:			Visto IL DIRIGENTE:		
ing. Giordano FARINA			ing. Renato COSER			ing. Marco GELMINI		
RELAZIONE GEOLOGICA:			PIANO DELLE SERVITU':			Visto IL DIRETTORE DELL'UFFICIO :		
geol. Mirko DEMOZZI			geom. Sebastian GILMOZZI			arch. Silvano TOMASELLI		
CSP:			STUDI DI COMPATIBILITA' AREA PISTE:			IL COORDINATORE DEL GRUPPO DI PROGETTO:		
ing. Fabio GANZ			ing. Matteo GIULIANI			ing. Gabriele DEVIGILI		
						RELAZIONE ACUSTICA:		
						tec. Lorenzo TOMASELLI		
						RELAZIONE FORESTALE:		
						dott. Enrico TONEZZER		
NOME FILE:			PFTE-T-312-006_OPERAPRESA_PIANTE_SEZIONI_V1			DATA REDAZIONE: NOVEMBRE 2023		