



PROVINCIA AUTONOMA DI TRENTO
AGENZIA PROVINCIALE OPERE PUBBLICHE
SERVIZIO OPERE CIVILI

UFFICIO PROGETTAZIONE E DIREZIONE LAVORI



COMUNE DI TESERO
LAVORI PUBBLICI E AMBIENTE



Lavori di adeguamento dello
 stadio del fondo a Lago di Tesero
 UF3

FASE PROGETTO :

PROGETTO FATTIBILITA' TECNICO ECONOMICA

CATEGORIA:

IMPIANTI - SPECIALI

TITOLO TAVOLA:

**AMPLIAMENTO SALA POMPE: LAYOUT IMPIANTI
 POMPAGGIO**

C. SIP:	C. SOC:	SCALA:	FASE PROGETTO:	TIPO ELAB.:	CATEGORIA:	PARTE D'OPERA:	N° PROGR.	REVISIONE:
E-90/000	5360	1:100	PFTE	T	336	UF3	002	REV.1

PROGETTO ARCHITETTONICO:
 PROGETTO STRUTTURE:
 PROGETTO IMPIANTI TERMOMECCANICI:
 STUDIO DI COMPATIBILITA' OPERA DI PRESA AVISIO:

ing. Giordano FARINA

PROGETTO IMPIANTI ELETTRICI:

ing. Renato COSER

Visto ! IL DIRIGENTE:

ing. Marco GELMINI

RELAZIONE GEOLOGICA:

geol. Mirko DEMOZZI

PIANO DELLE SERVITU':

geom. Sebastian GILMOZZI

Visto ! IL DIRETTORE DELL'UFFICO :

arch. Silvano TOMASELLI

IL COORDINATORE DEL GRUPPO DI PROGETTO:

ing. Gabriele DEVIGILI

CSP:

ing. Fabio GANZ

STUDI DI COMPATIBILITA' AREA PISTE:

ing. Matteo GIULIANI


RELAZIONE ACUSTICA:

tec. Lorenzo TOMASELLI

RELAZIONE FORESTALE:

dott. Enrico TONEZZER

PLANIMETRIA LAYOUT IMPIANTI - scala 1:100

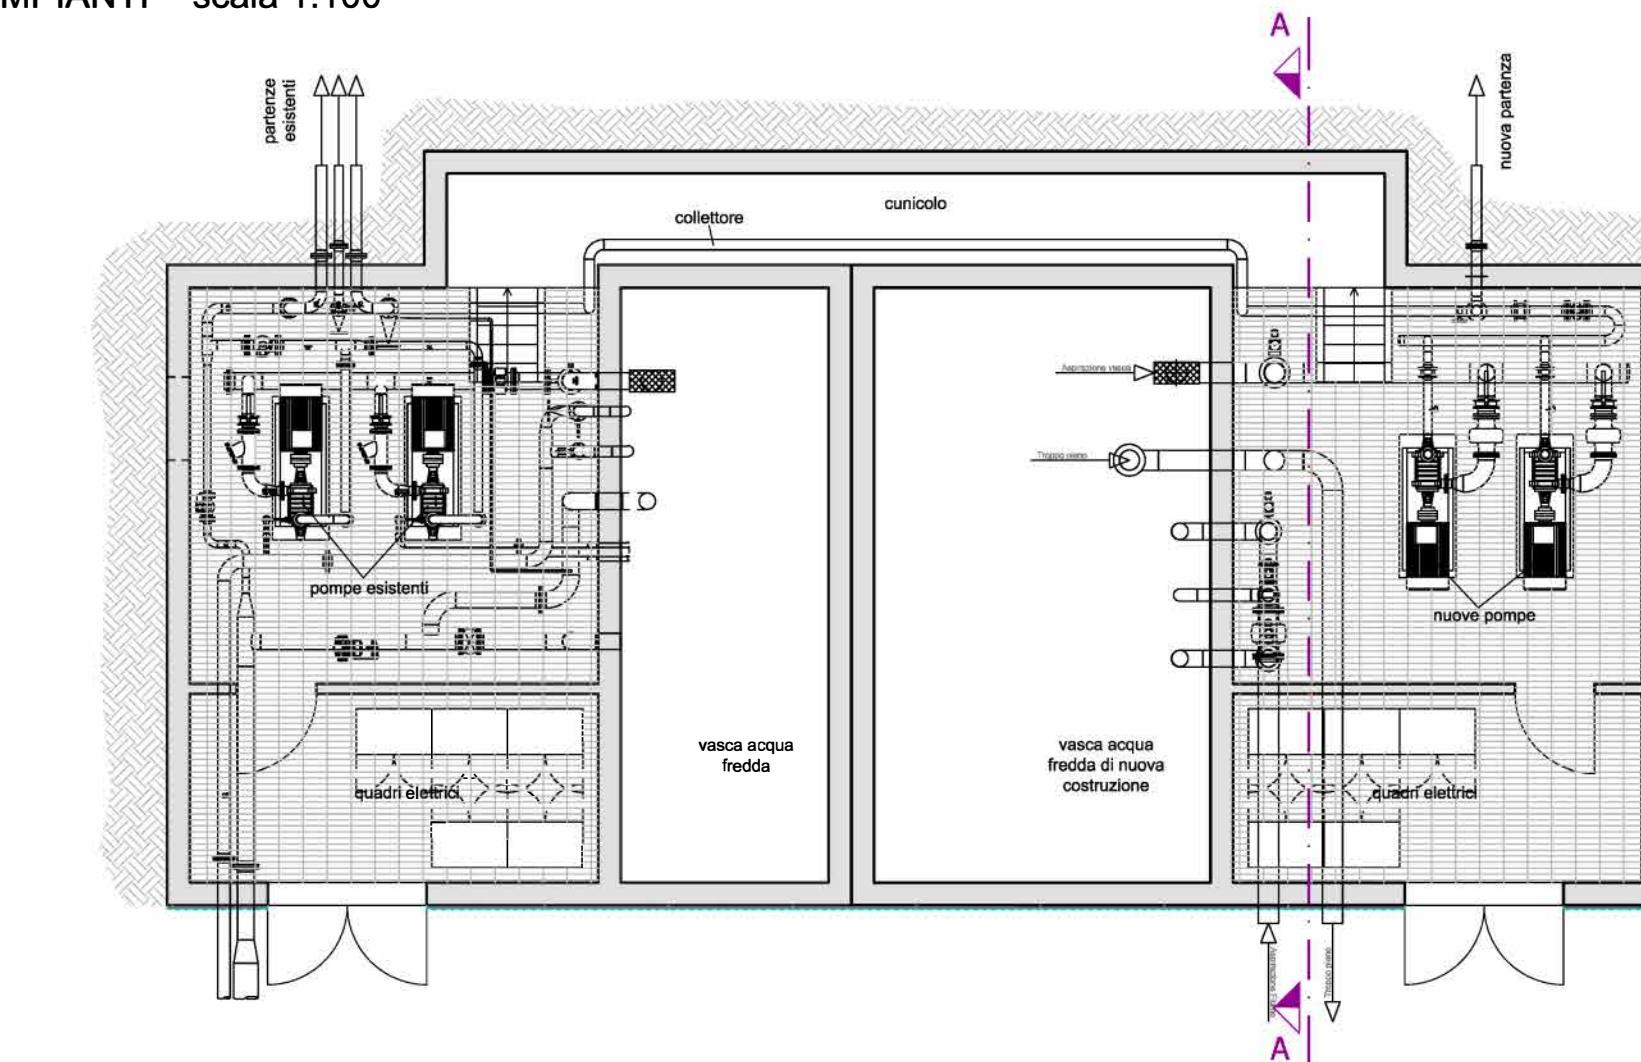

SEZIONE A-A LAYOUT IMPIANTI - scala 1:100

