



DTM - ELABORAZIONE OMBREGGIATURA
scala 1:5.000

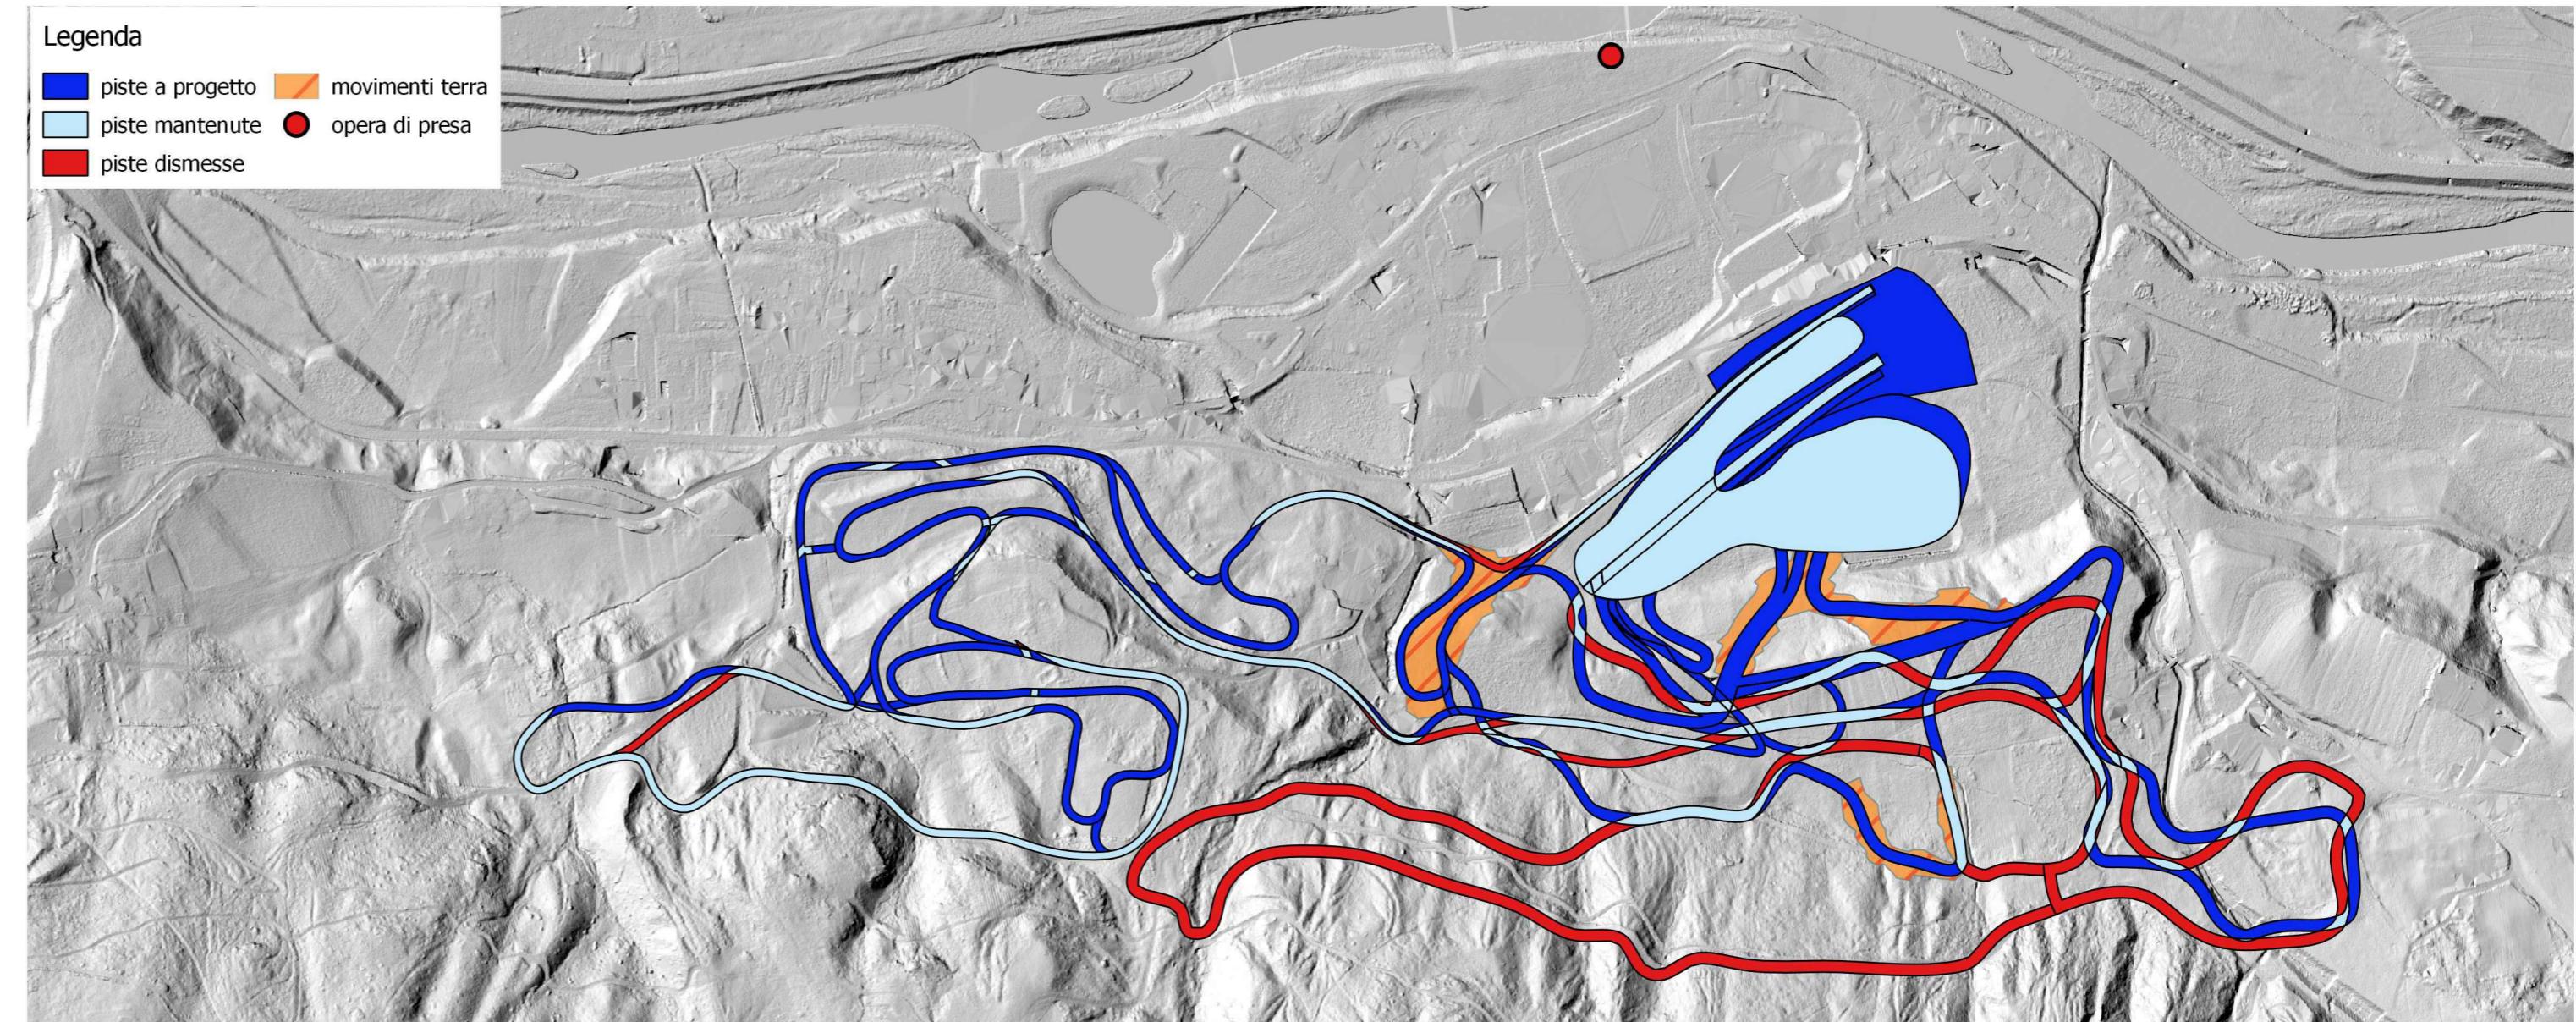

DTM - ELABORAZIONE PENDENZA
scala 1:5.000

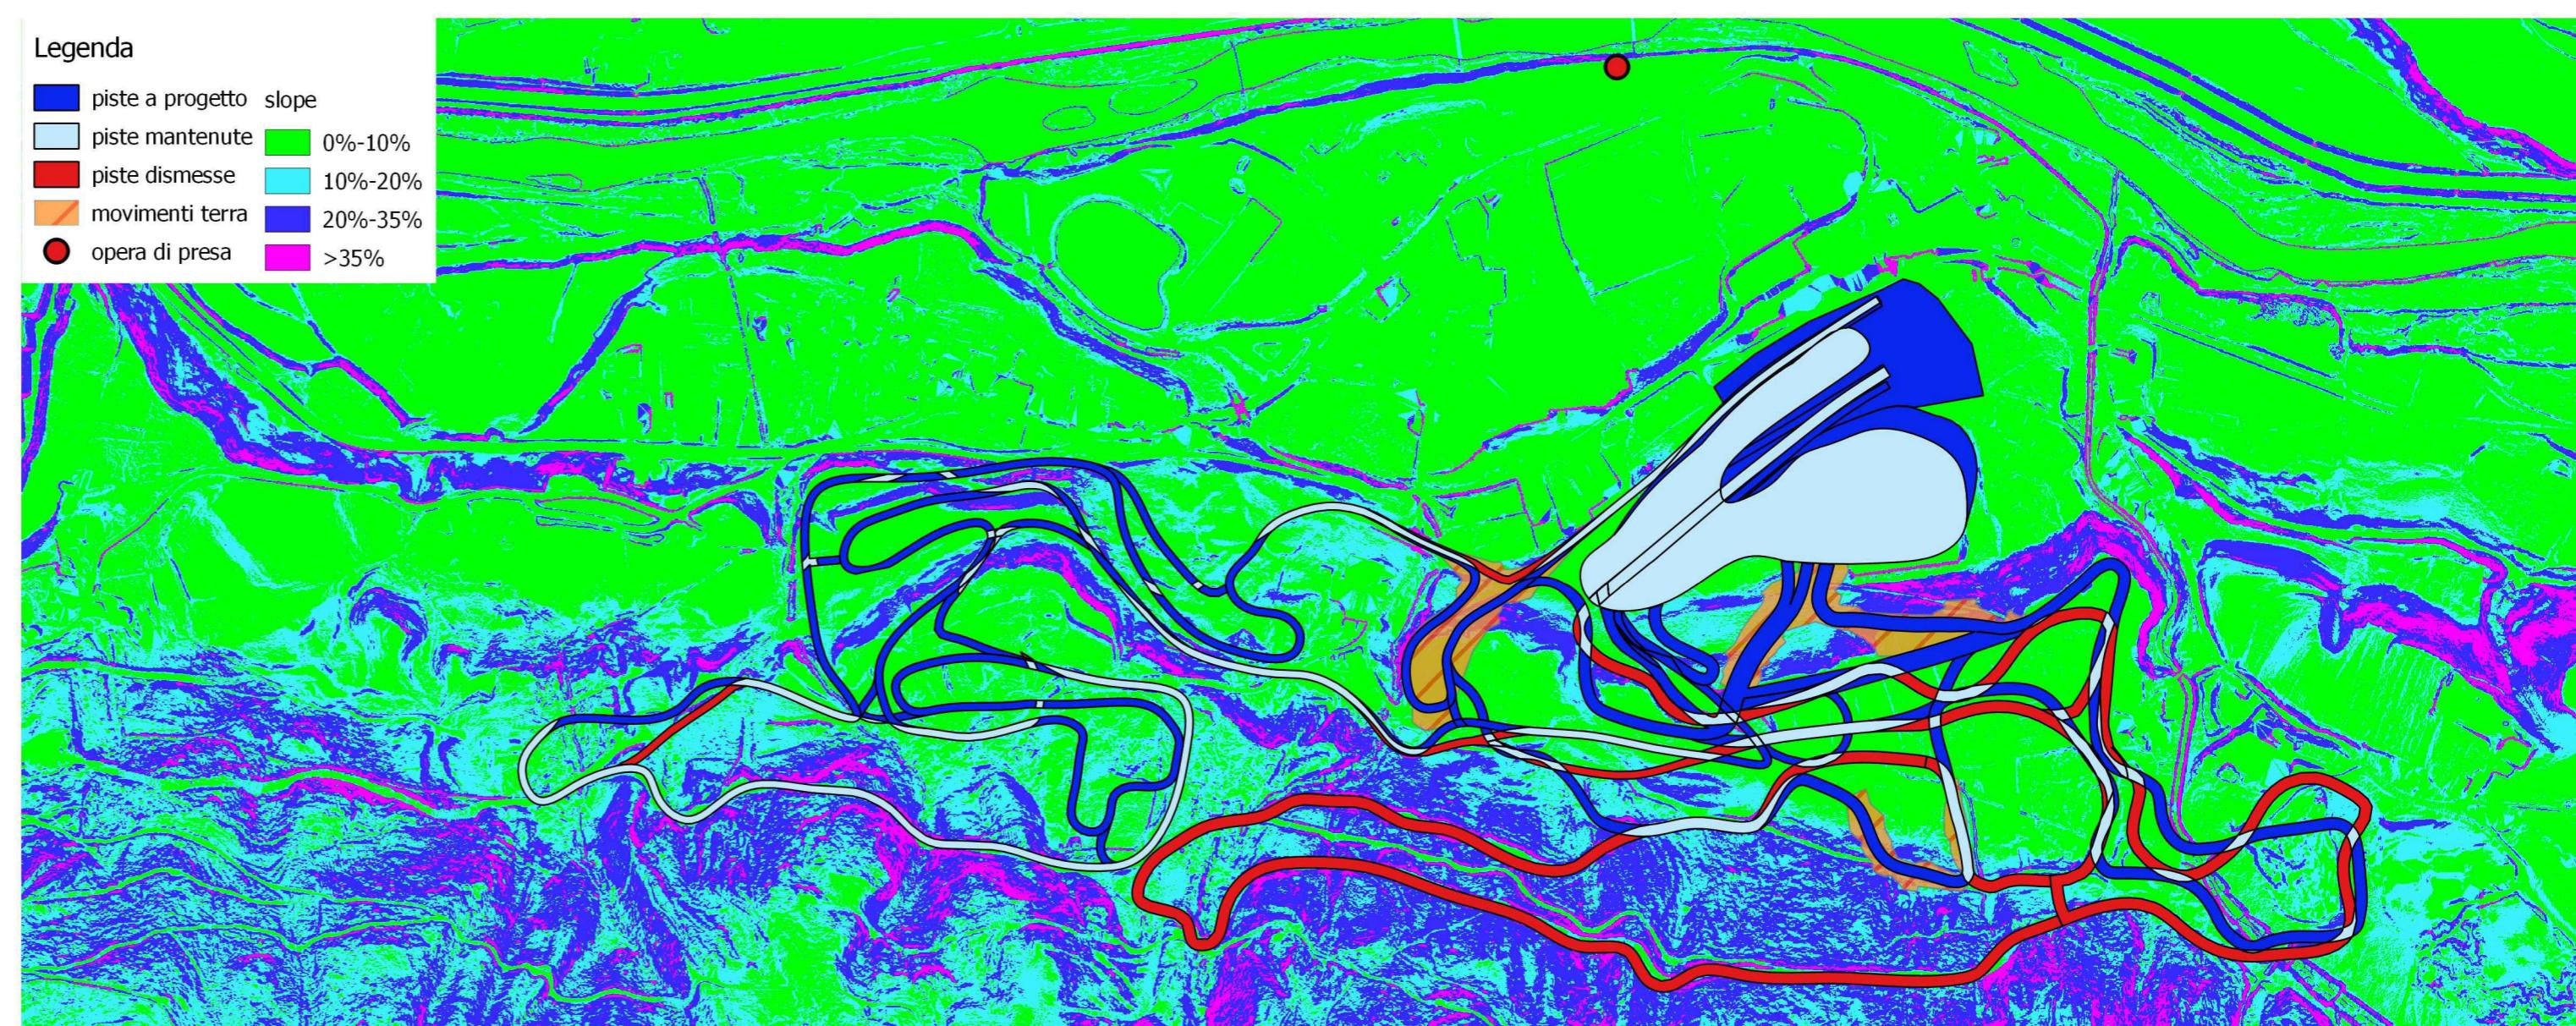

PROVINCIA AUTONOMA DI TRENTO
AGENZIA PROVINCIALE OPERE PUBBLICHE
SERVIZIO OPERE CIVILI
UFFICIO PROGETTAZIONE E DIREZIONE LAVORI

COMUNE DI TESERO
LAVORI PUBBLICI E AMBIENTE

Lavori di adeguamento dello
stadio del fondo a Lago di Tesero
UF3

FASE PROGETTO: PROGETTO FATTIBILITA' TECNICO ECONOMICA

CATEGORIA: URBANISTICA

TITOLO TAVOLA:

INQUADRAMENTO: Elaborazioni DTM - ombreggiatura, pendenza,
esposizione

C.SIP:	C.SOC:	SCALA:	FASE PROGETTO:	TIPO ELAB.:	CATEGORIA:	PARTE D'OPERA:	N° PROGR.	REVISIONE:
E-90/000	5360	1:5.000	PFTE	T	210	UF3	006	REV.1

PROGETTO ARCHITETTONICO:
PROGETTO STRUTTURE:
PROGETTO IMPIANTI TERMOMECCANICI:
STUDIO DI COMPATIBILITA' OPERA DI PRESA AVISIO:
ing. Giordano FARINA

PROGETTO IMPIANTI ELETTRICI:

Visto ! IL DIRIGENTE:

ing. Renato COSER

ing. Marco GELMINI

RELACIONE GEOLOGICA:

PIANO DELLE SERVITU':

Visto ! IL DIRETTORE DELL'UFFICO :

arch. Silvano TOMASELLI

IL COORDINATORE DEL GRUPPO DI PROGETTO:

ing. Gabriele DEVIGILI

CSP:

STUDI DI COMPATIBILITA' AREA PISTE:

RELACIONE ACUSTICA:

tec. Lorenzo TOMASELLI

RELACIONE FORESTALE:

dott. Enrico TONEZZER

ing. Fabio GANZ

ing. Matteo GIULIANI

DATA REDAZIONE:

NOVEMBRE 2023

DTM - ELABORAZIONE ESPOSIZIONI
scala 1:5.000

