
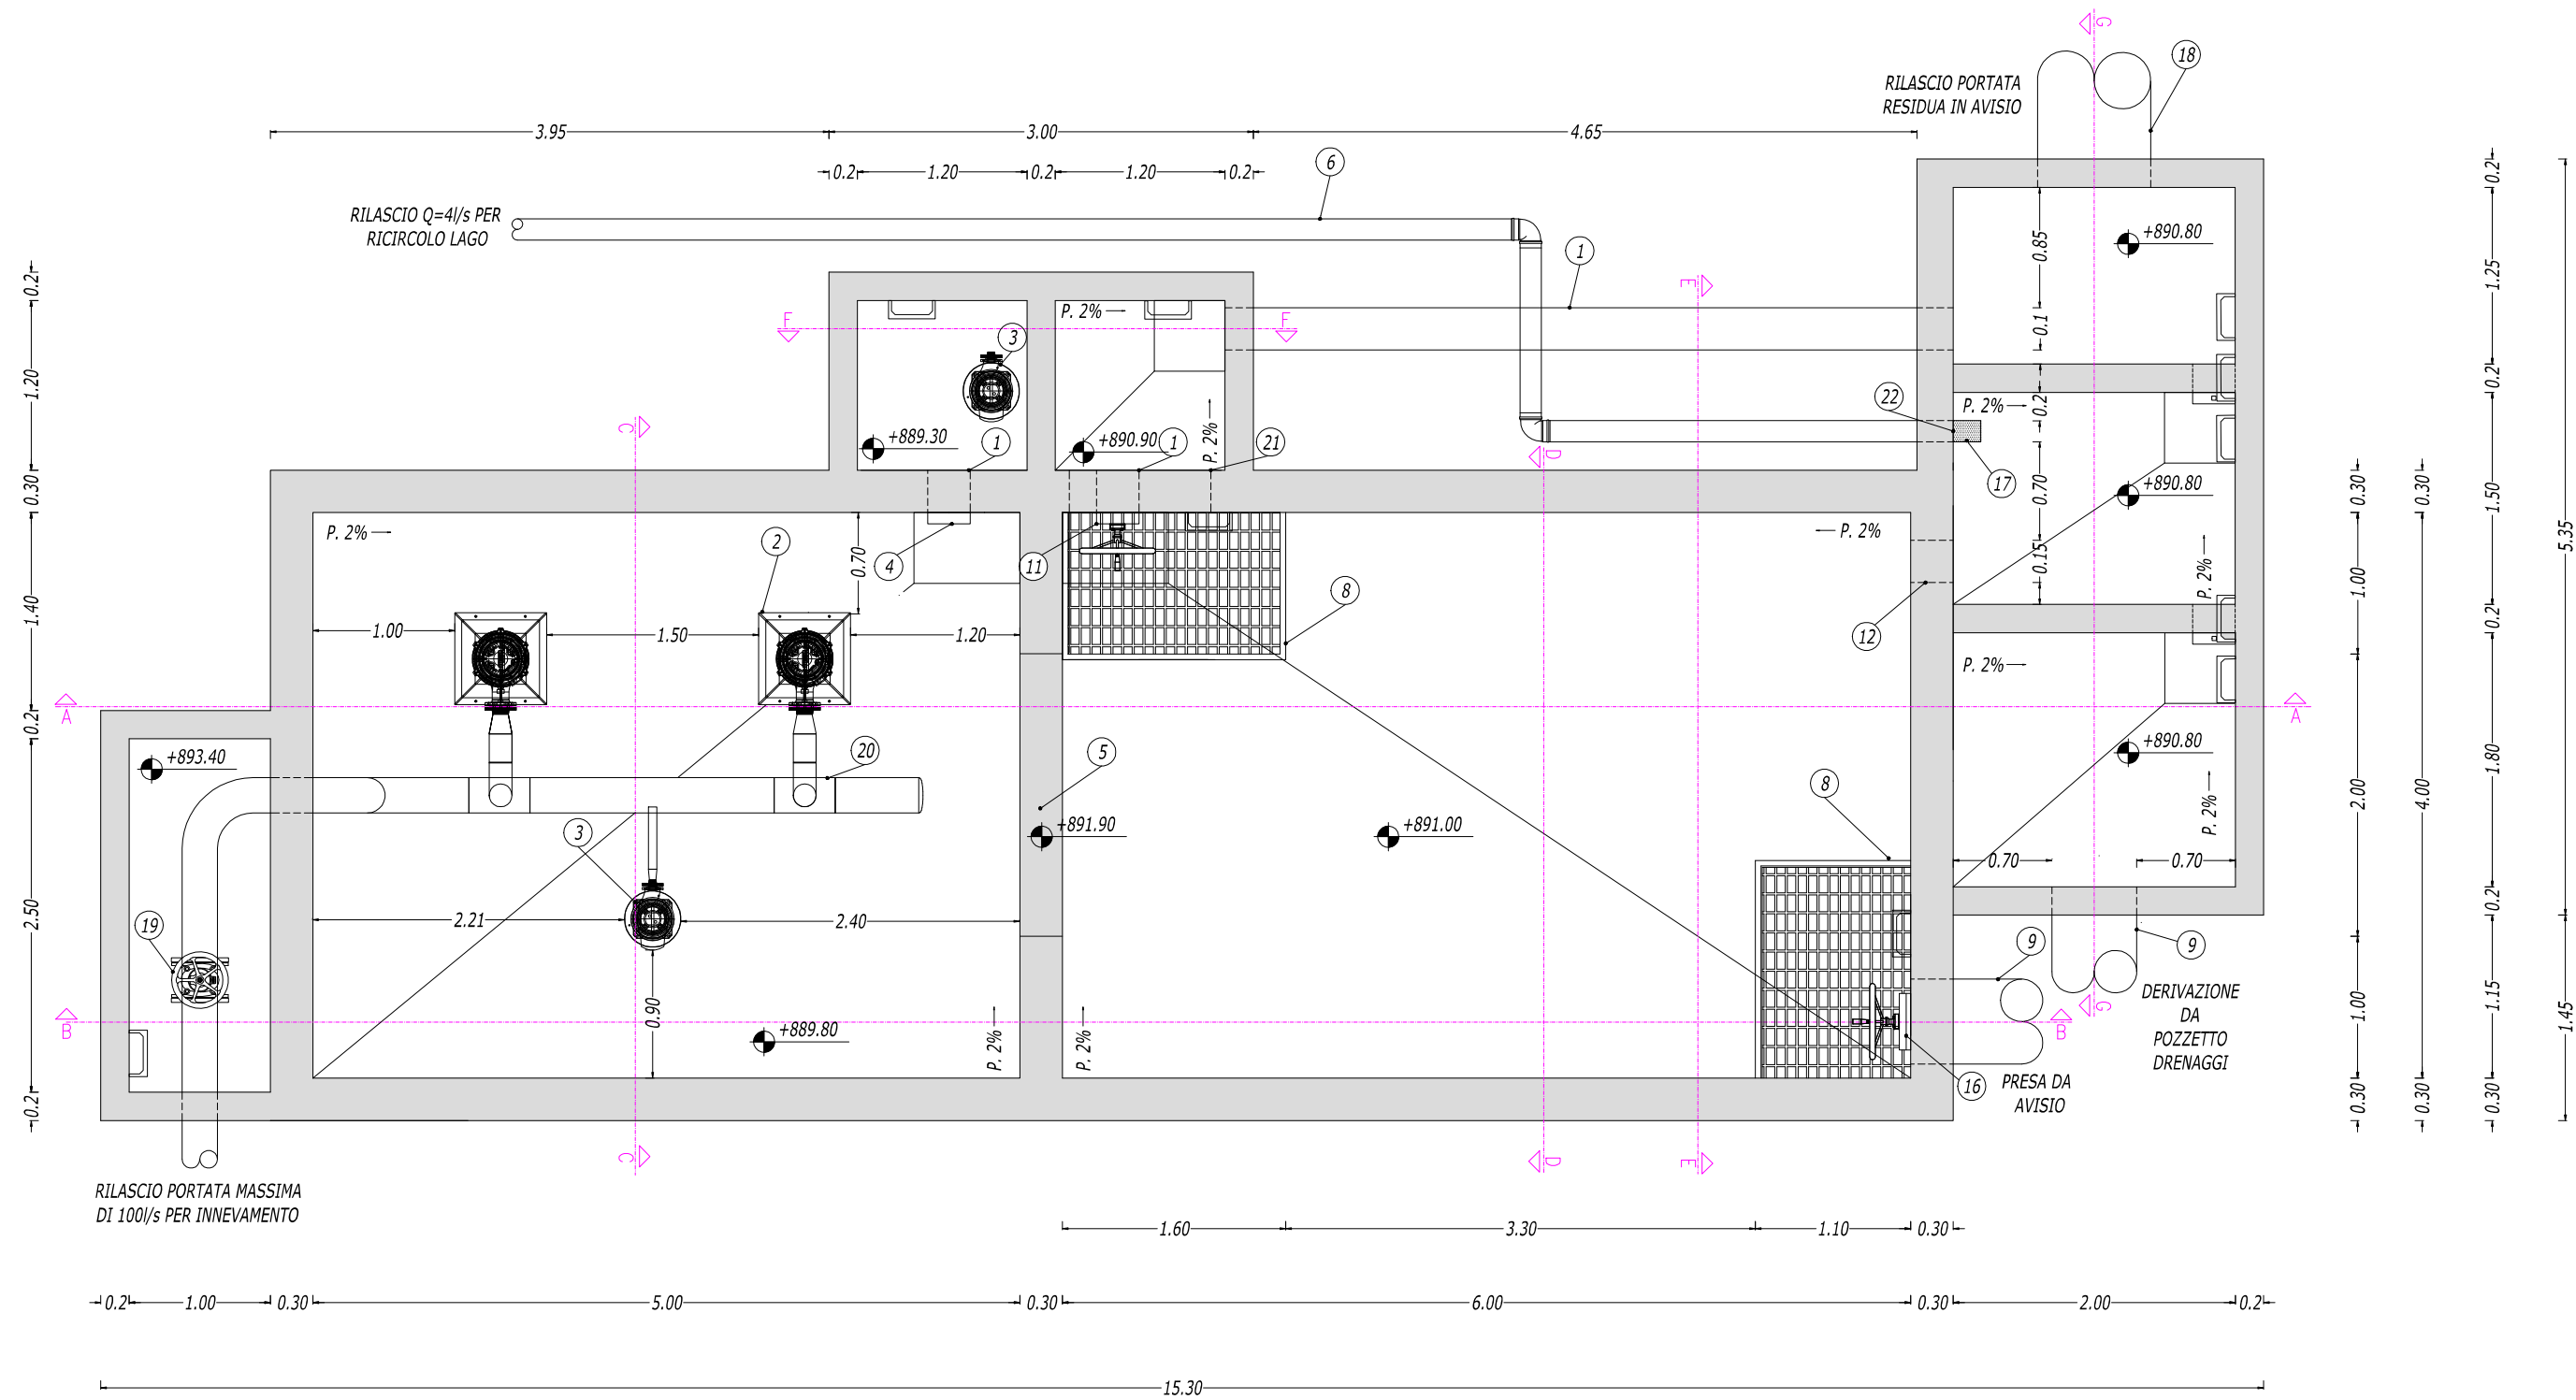



PIANTA

SEZIONE B-B

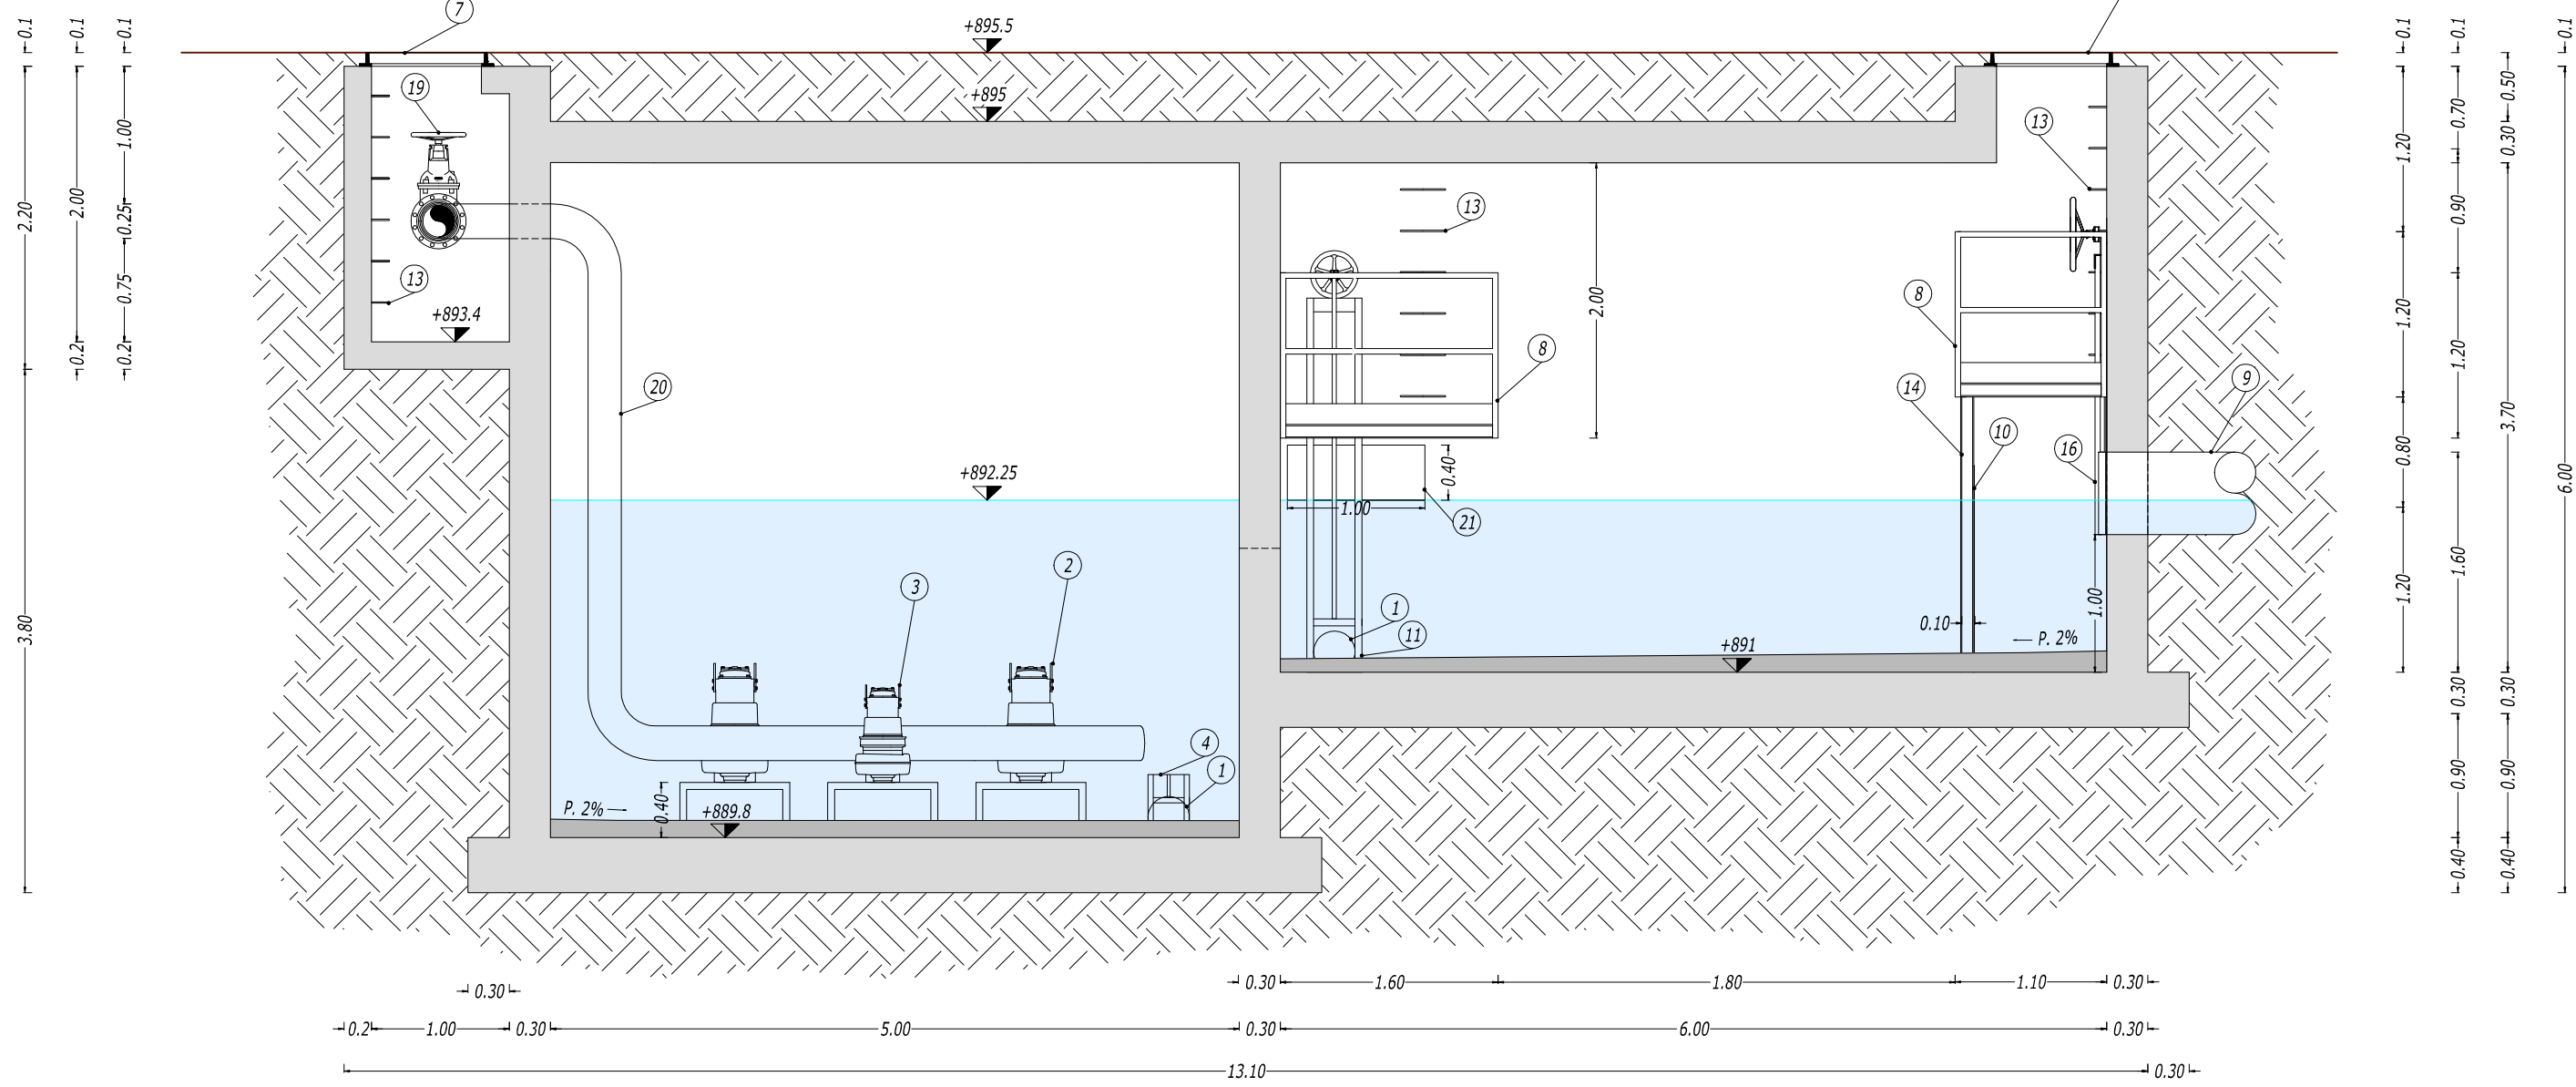


LEGENDA


- ① TUBAZIONE PVC DN300
- ② ELETTROPOMPA A SOMMERSSIONE
- ③ ELETTROPOMPA A SOMMERSSIONE AUSILIARIA PER RIENTRO TUBAZIONE
- ④ PARATOIA OLEODINAMICA 300x300 mm
- ⑤ STRAMAZZO IN PARETE GROSSA
- ⑥ TUBAZIONE ECPAL DN160
- ⑦ CHIUSINO RETTANGOLARE IN GHISA SFERICA, CLASSE D400, DIM. 80x80cm
- ⑧ PIANO DI MANOVOLA ORGANI IDRAULICI
- ⑨ TUBAZIONE ECPAL DN600
- ⑩ LAMIERA PORTA IN ACCIAIO INOX SP. 3 mm, Ø FORI 10 mm, PER RIPARTIZIONE FLUSSI
- ⑪ PARATOIA MANUALE LUCE NETTA 300x300 mm
- ⑫ SCARICO SUPERALTE QUOTIDIANO 0.3x0.3m A QUOTA 892.20m s.l.m.
- ⑬ GRADINI ALLA MARINARA
- ⑭ TRAVE IN ACCIAIO TIPO HE 100
- ⑮ CHIUSURA IN LAMIERA METALLICA
- ⑯ PARATOIA MANUALE LUCE NETTA 600x600 mm
- ⑰ SUCCHIERUOLA IN ACCIAIO INOX
- ⑱ TUBAZIONE ECPAL DN800
- ⑲ SARACINESCA DN250
- ⑳ TUBAZIONE ACCIAIO INOX DN250
- ㉑ SCARICO RETTANGOLARE DI TROPPOPIENO 0.4x1.00m
- ㉒ FLANGIA TARTARUOL CON FORO DA 8.2cm PER DELIMITAZIONE PORTATA

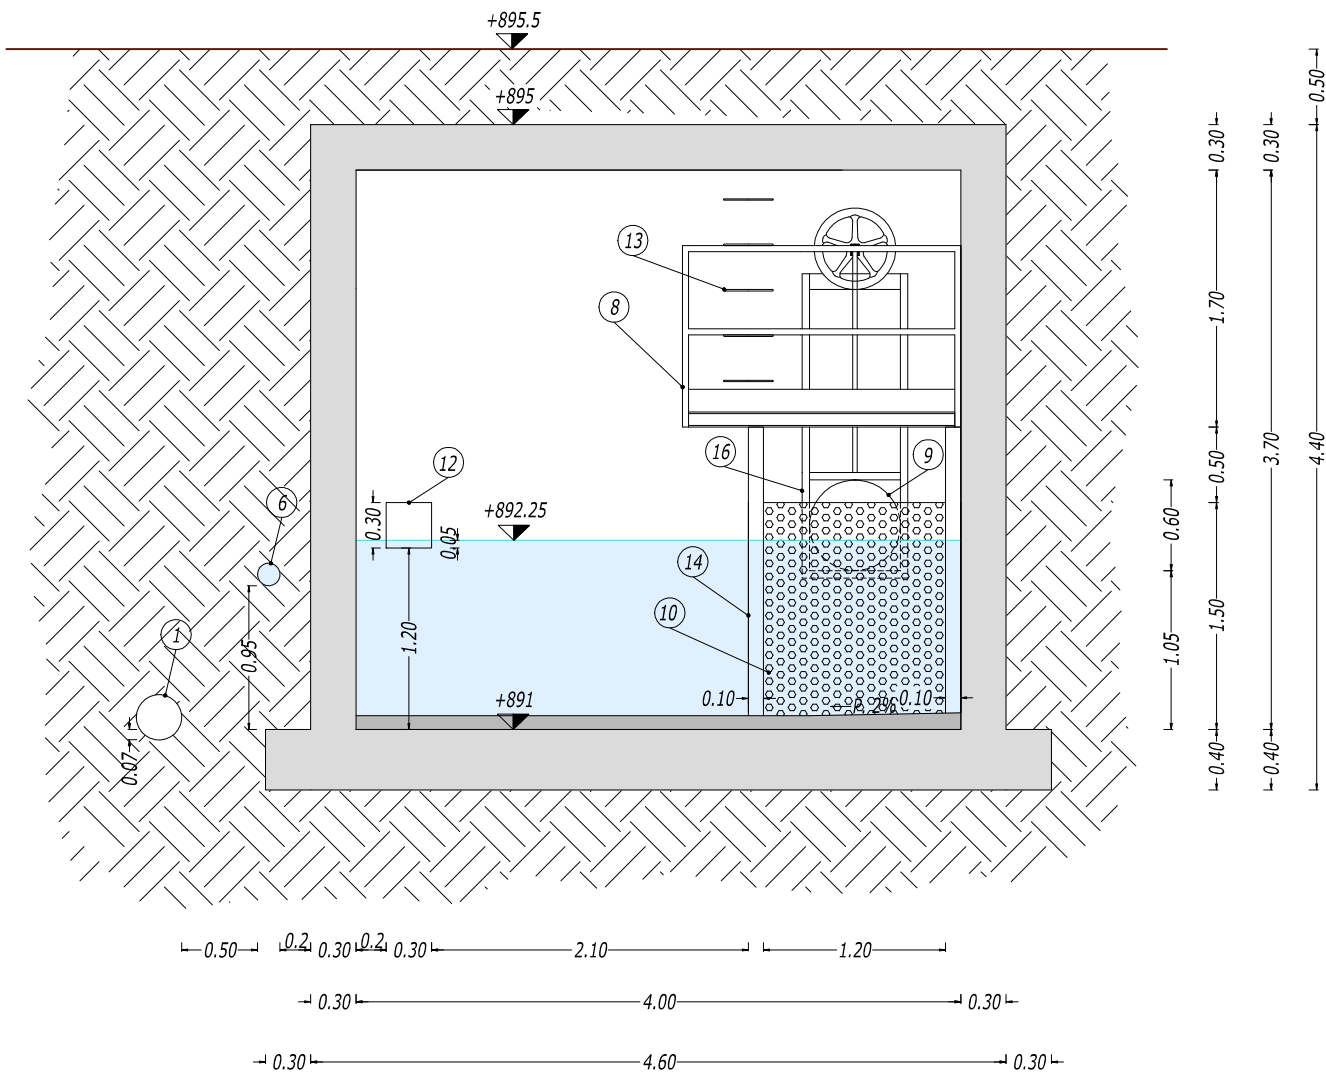SEZIONE E-E




SEZIONE A-A

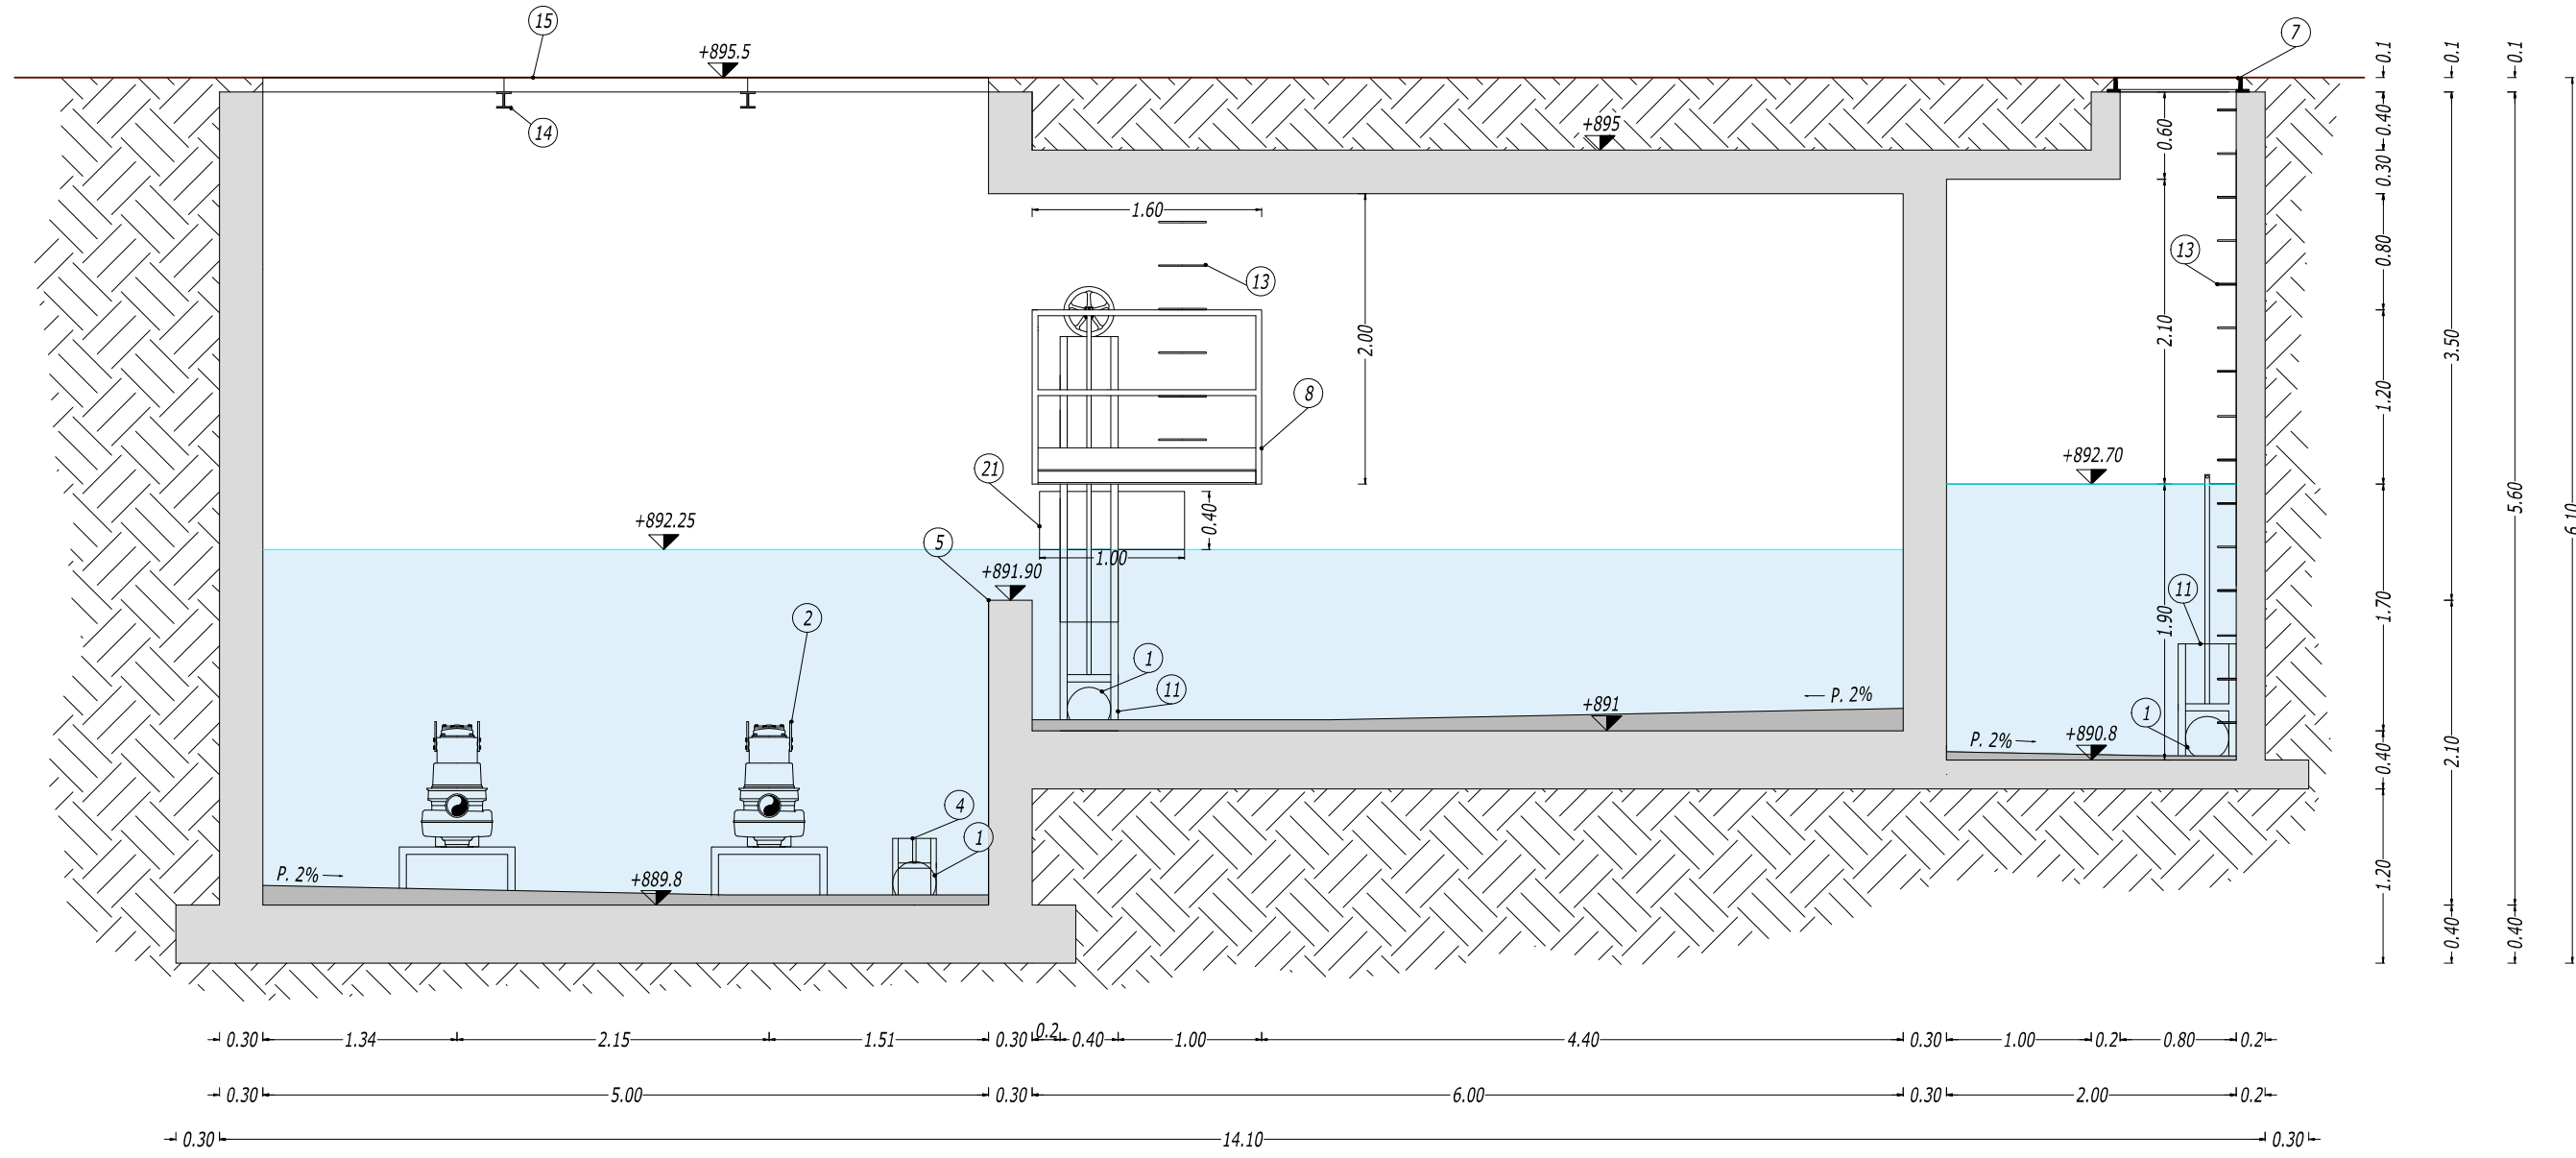


SEZIONE C-C

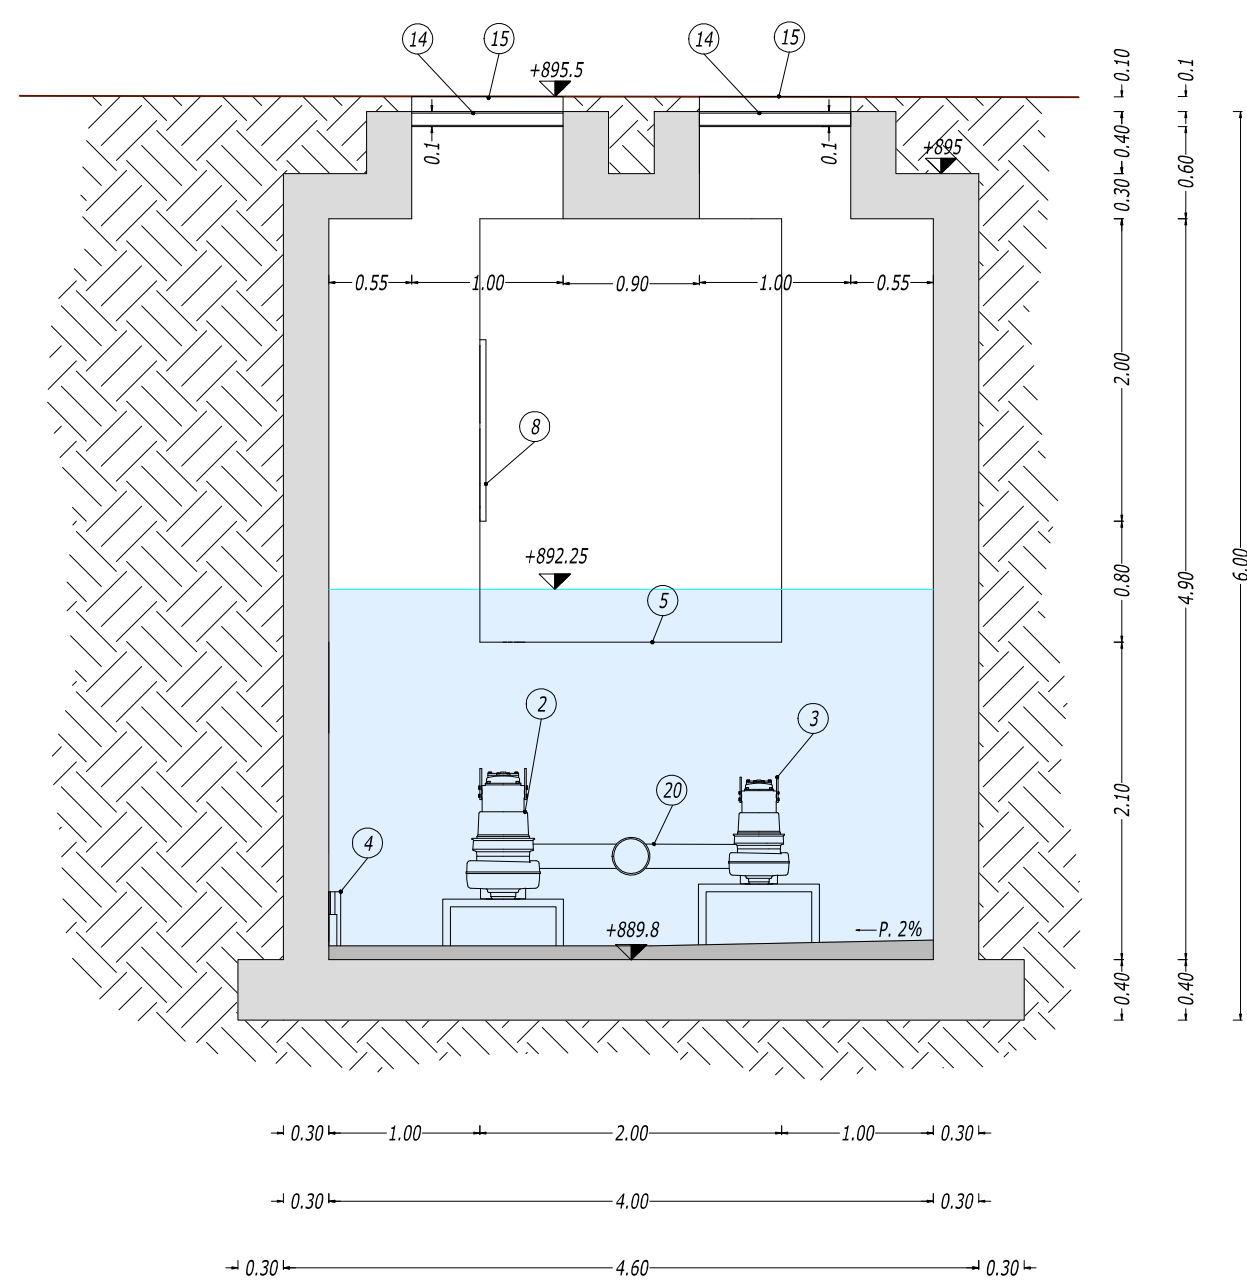


SEZIONE D-D

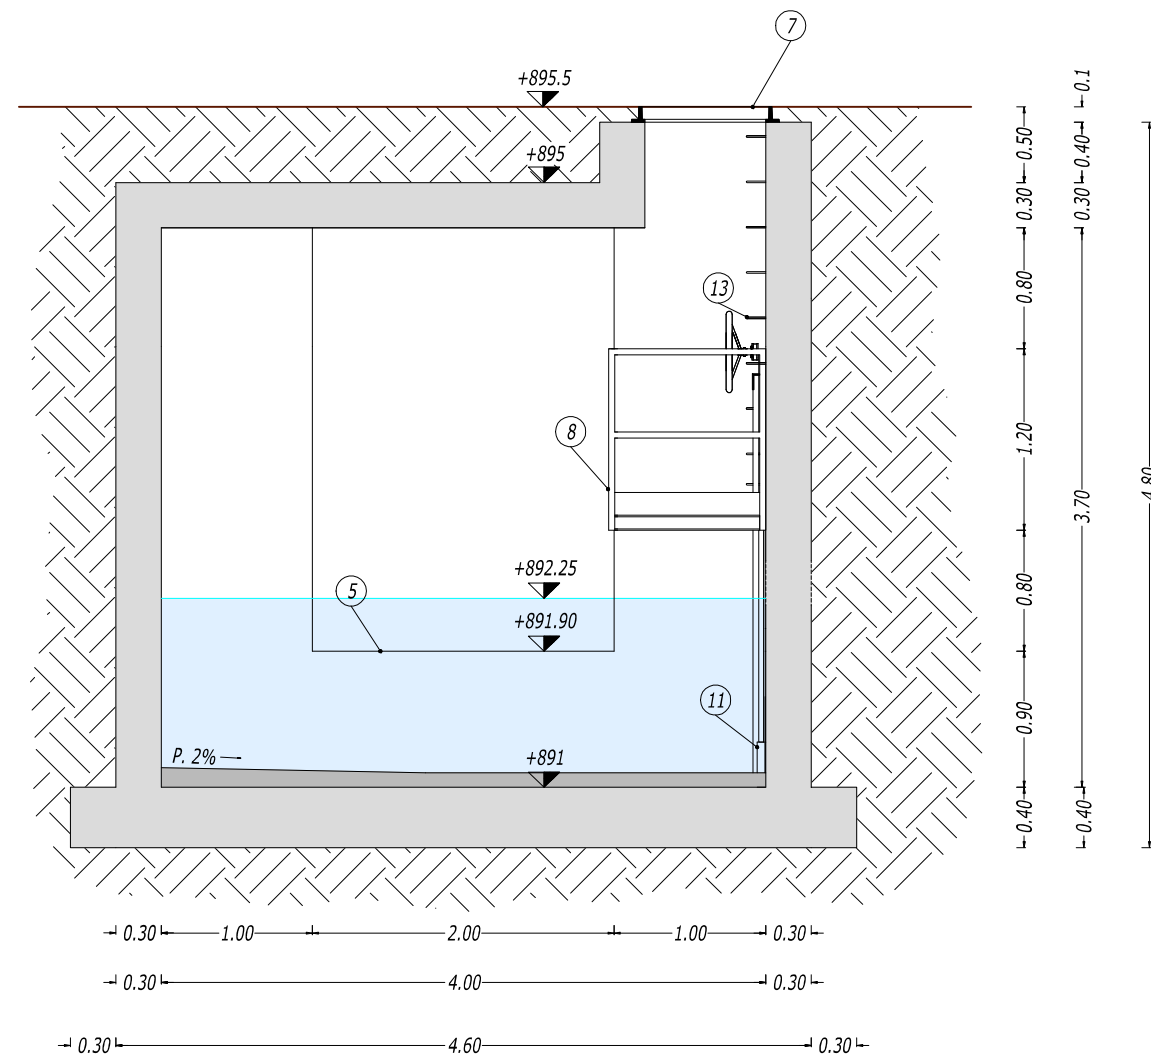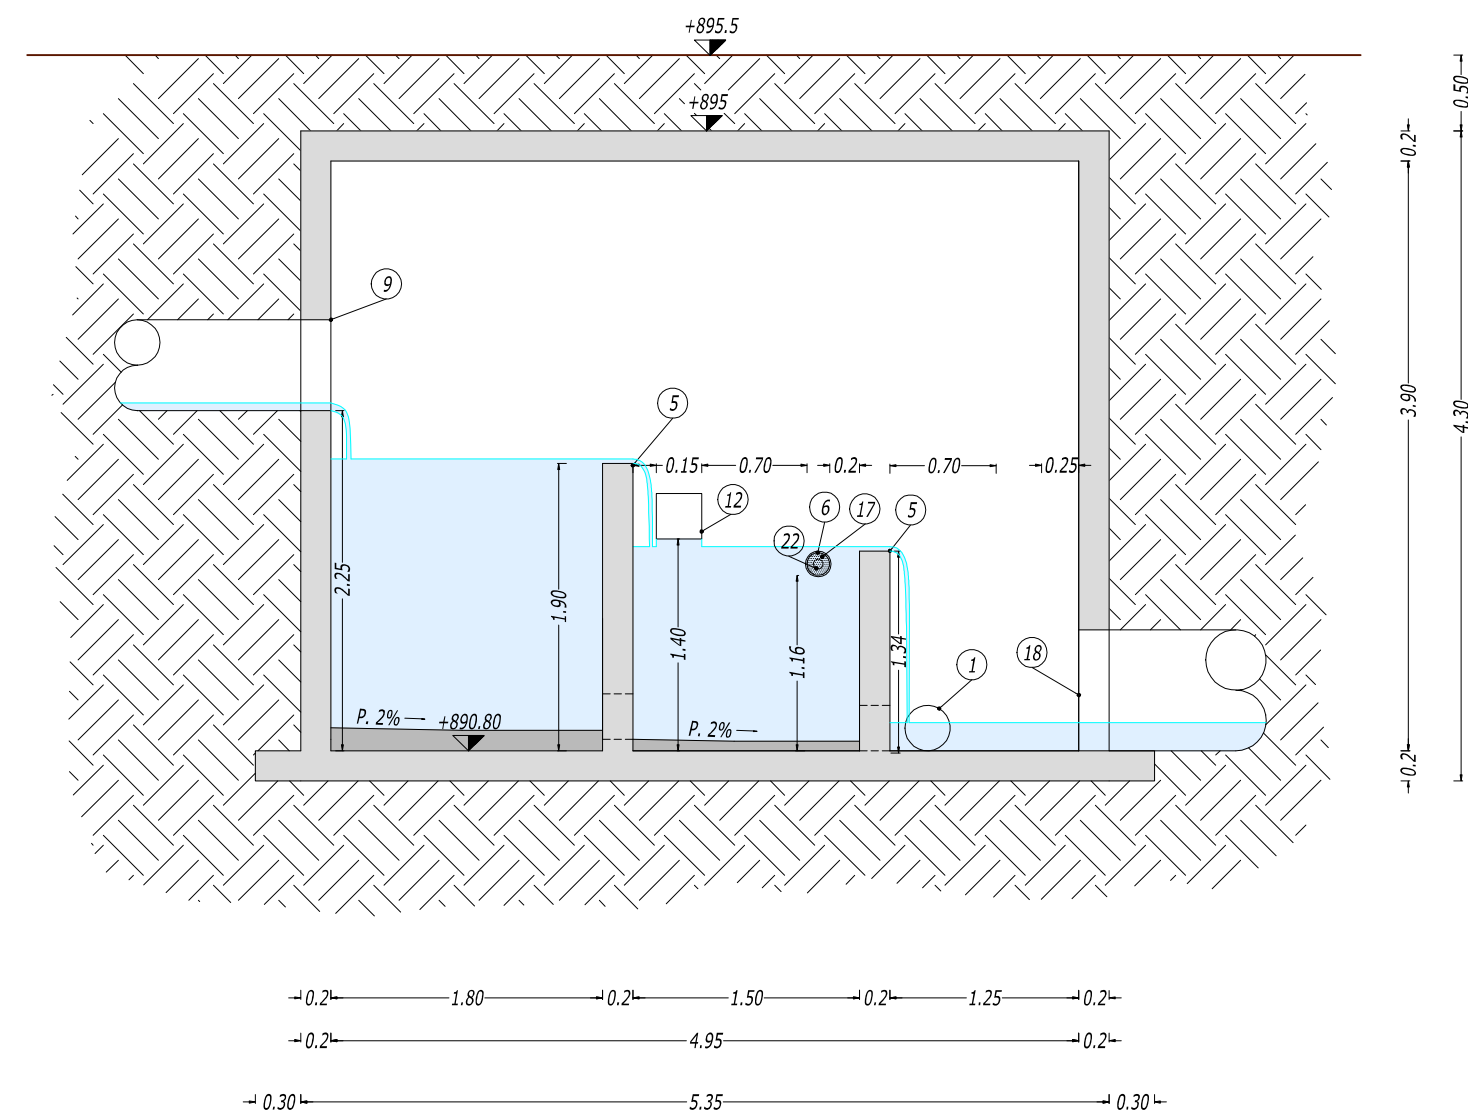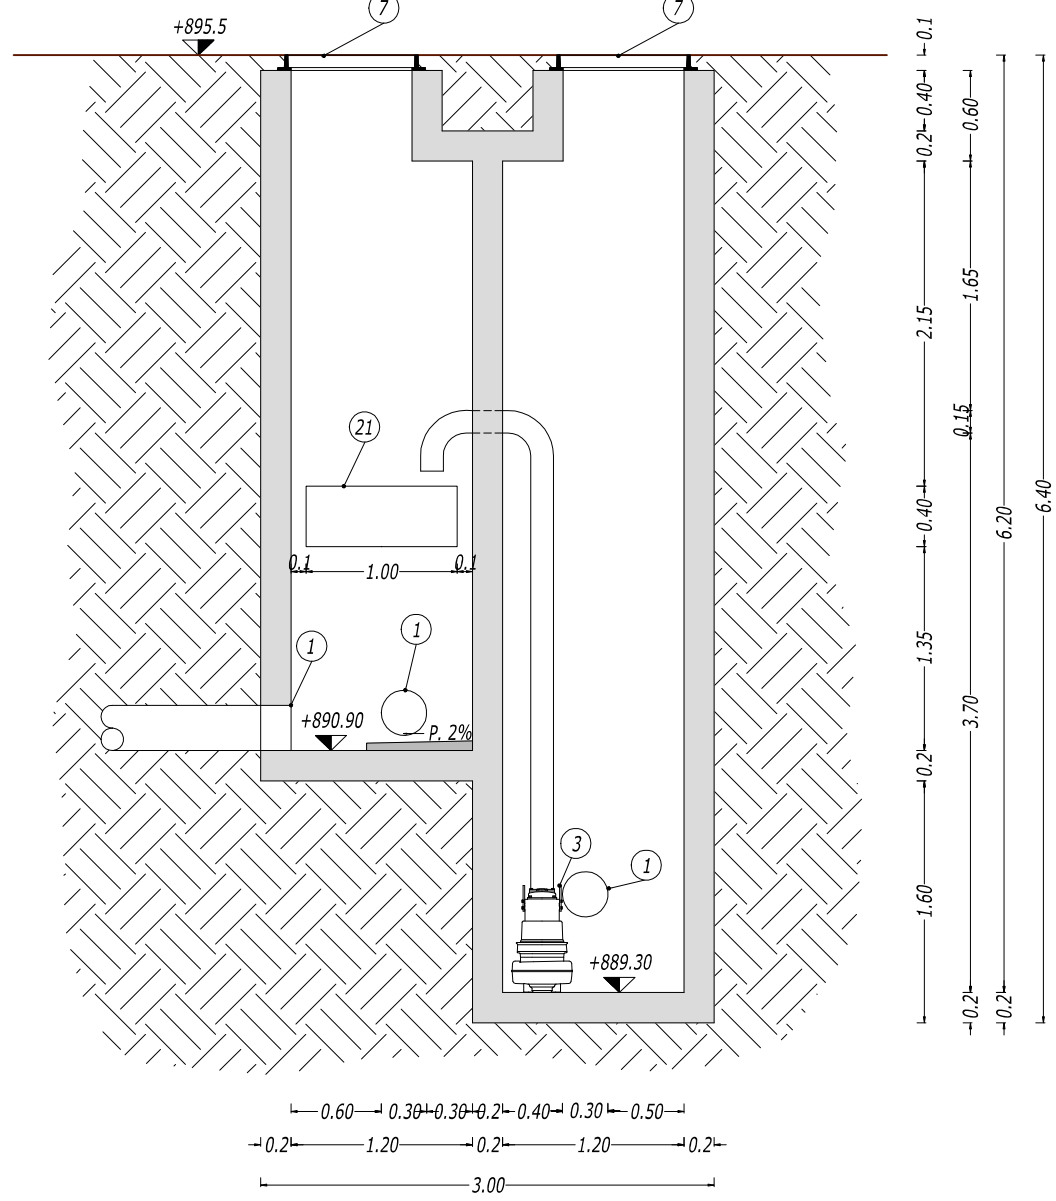**SEZIONE G-G****SEZIONE F-F**

PIANTA POZZETTO DRENAGGIO

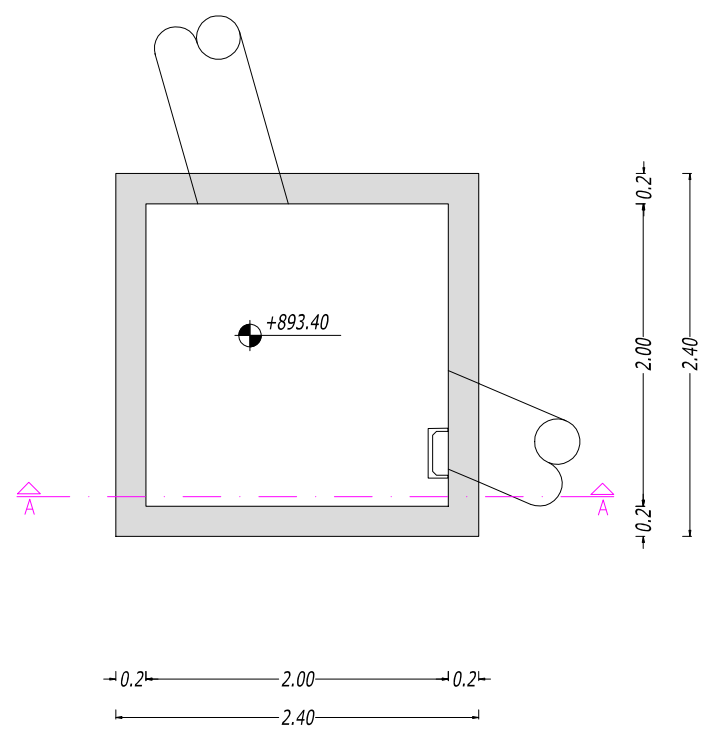

SEZIONE A-A POZZETTO DRENAGGIO

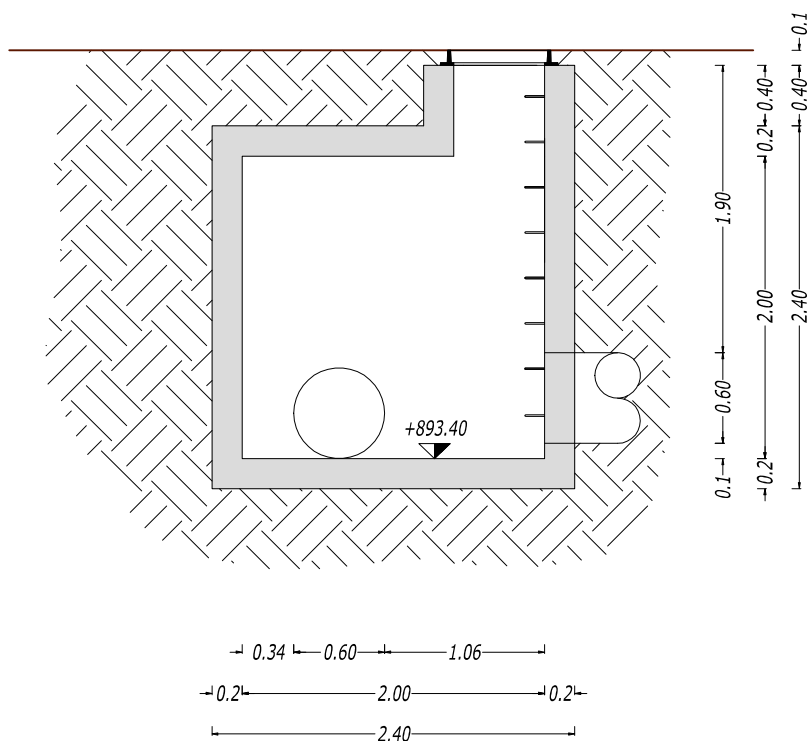

 PROVINCIA AUTONOMA DI TRENTO AGENZIA PROVINCIALE OPERE PUBBLICHE SERVIZIO OPERE CIVILI UFFICIO PROGETTAZIONE E DIREZIONE LAVORI									
 COMUNE DI TESERO LAVORI PUBBLICI E AMBIENTE									
 Lavori di adeguamento dello stadio del fondo a Lago di Tesero UF3									
FASE PROGETTO: PROGETTO FATTIBILITA' TECNICO ECONOMICA									
CATEGORIA: IMPIANTI									
TITOLO TAVOLA: NUOVA OPERA DI PRESA: LAYOUT IMPIANTI POMPAGGIO									
C. SIP:	C. SOC:	SCALA:	FASE PROGETTO:	TIPO ELAB.:	CATEGORIA:	PARTE D'OPERA:	N° PROGR.	REVISIONE:	
E-90/000	5360	varia	PFTE	T	336	UF3	003	REV.1	
PROGETTO ARCHITETTONICO: PROGETTO STRUTTURE: PROGETTO IMPIANTI TERMOMECCANICI: STUDIO DI COMPATIBILITA' OPERA DI PRESA AVISO:			PROGETTO IMPIANTI ELETTRICI:			Visto l'IL DIRIGENTE:			
ing. Giordano FARINA			ing. Renato COSER			ing. Marco GELMINI			
RELAZIONE GEOLOGICA:			PIANO DELLE SERVITU':			Visto il IL DIRETTORE DELL'UFFICIO :			
geol. Mirko DEMOZZI			geom. Sebastian GILMOZZI			arch. Silvano TOMASELLI			
						IL COORDINATORE DEL GRUPPO DI PROGETTO:			
						ing. Gabriele DEVIGILI			
CSP:			STUDI DI COMPATIBILITA' AREA PISTE:			RELAZIONE ACUSTICA:			
						tec. Lorenzo TOMASELLI			
						RELAZIONE FORESTALE:			
						dott. Enrico TONEZZER			
NOME FILE : PFTE-T-336-003_PLAN_IMP_OP_PRESA_V1									
DATA REDAZIONE : NOVEMBRE 2023									